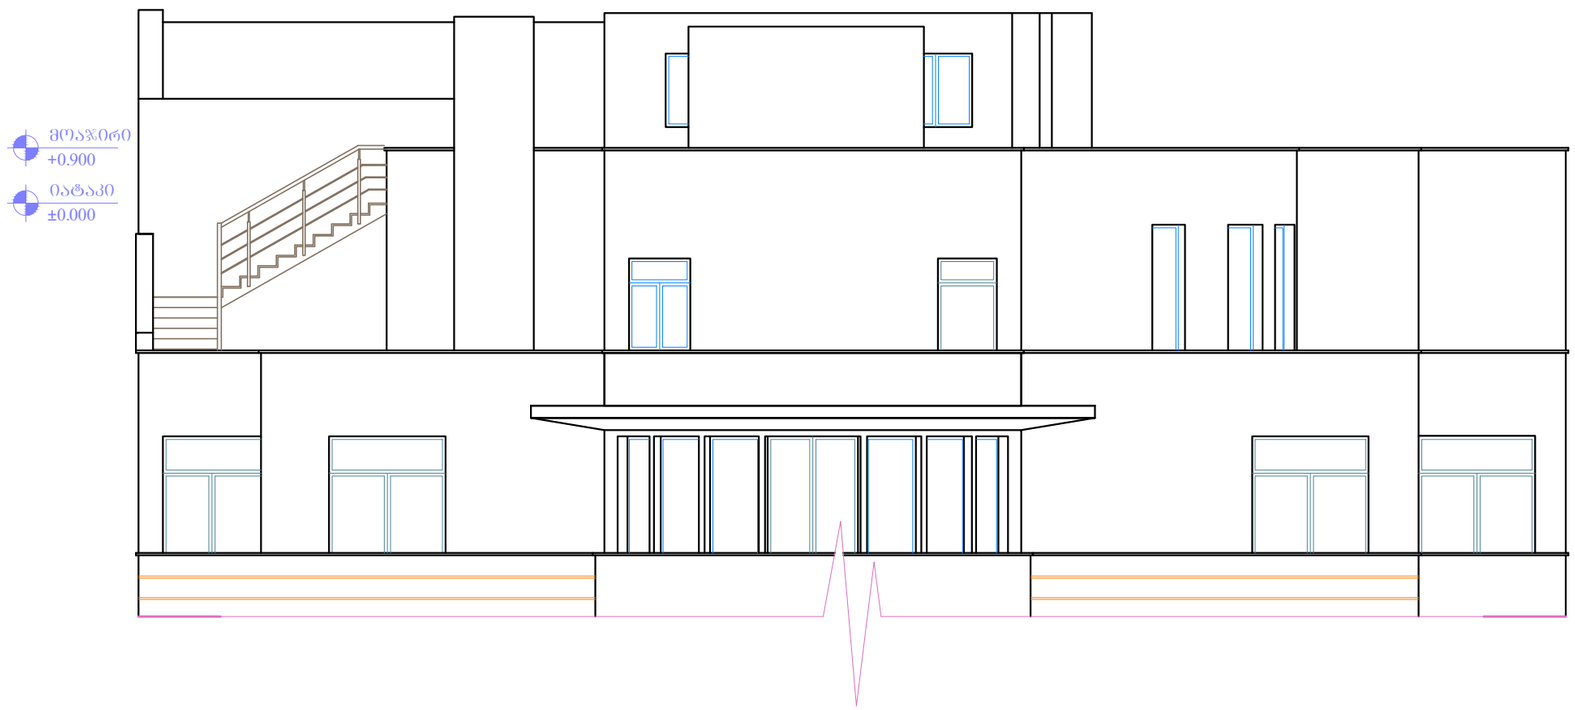

იატაკი 0.000 მოაჯირი +0.900 თარიღი ნომერი რევიზია აღწერა არსებული ფასადი ა-202 პროექტის ნომერი ფურცელი მასშტაბი ფორმატი თარიღი 1:100 A3 04.09.2012 NAnaxazi NAsaproeqto გუნდი დაშენების პროექტი ნიაღვრის ქუჩაზე პროექტის არქიტექტორი მ.მაღლაკელიძე პროექტი 001 ფაილის სპეც. Petapi DWG პროექტი N შენიშვნა

N

საპროექტო ბაღის

პროექტის არქიტექტორი

მ.მაღლაკელიძე

შენიშვნა

რევიზია

| თარიღი | ნომერი | აღწერა |
|---|---|---|
| | | |
| | | |
| | | |
| | | |

პროექტი

დაშენების პროექტი ნიაღვრის ქუჩაზე

ნახაზი

არსებული ფასადი

| მასშტაბი | ფორმატი | თარიღი |
|---|---|---|
| 1:100 | A3 | 04.09.2012 |

ფაილის სქემა პროექტი

| პროექტის ნომერი | 001 | შეცვლილი |
|---|---|---|
| ენა | DWG | ა-201 |

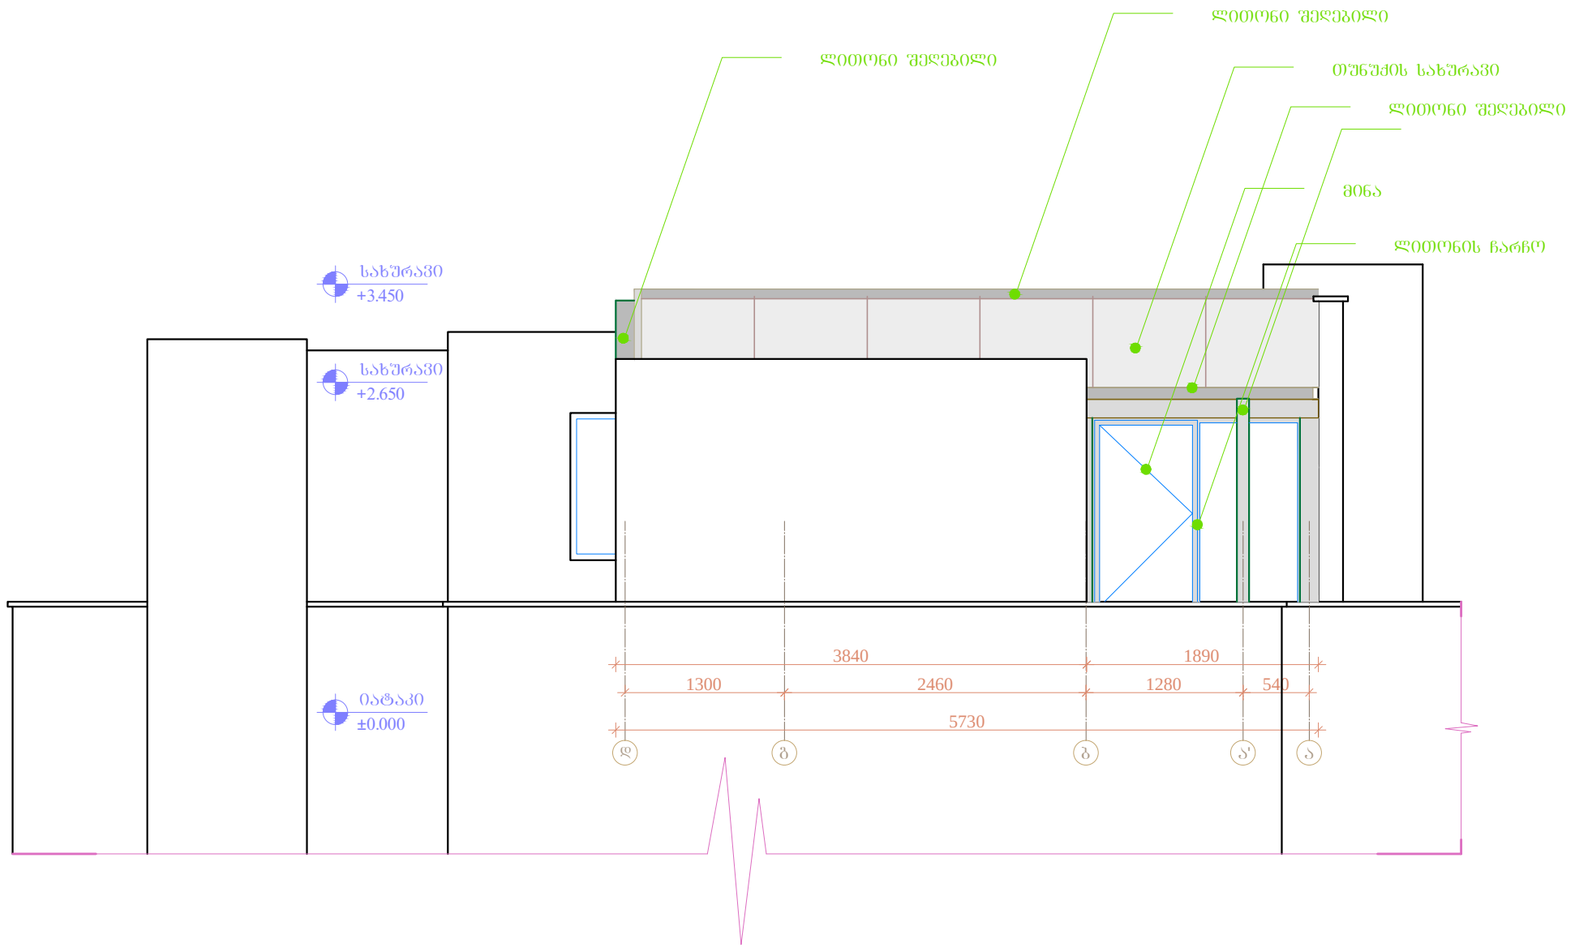


N

საპროექტო განივი

პროექტის არქიტექტორი მ.მაღლაკელიძე

შენიშვნა

რევიზია

| თარიღი | ნომერი | აღწერა |
|---|---|---|
| | | |
| | | |
| | | |
| | | |

პროექტი

დაშენების პროექტი ნიალვრის ქუჩაზე

ნახაზი

შესასვლელი "დ-ა" დერეფანში

| მასშტაბი | ფორმატი | თარიღი |
|---|---|---|
| 1:50 | A3 | 04.09.2012 |

| | |
|---|---|
| შპს/დს სპეც. | პროექტი |
| პროექტის ნომერი | 001 |
| ფაილი | DWG |

შეცვლილი ა-202

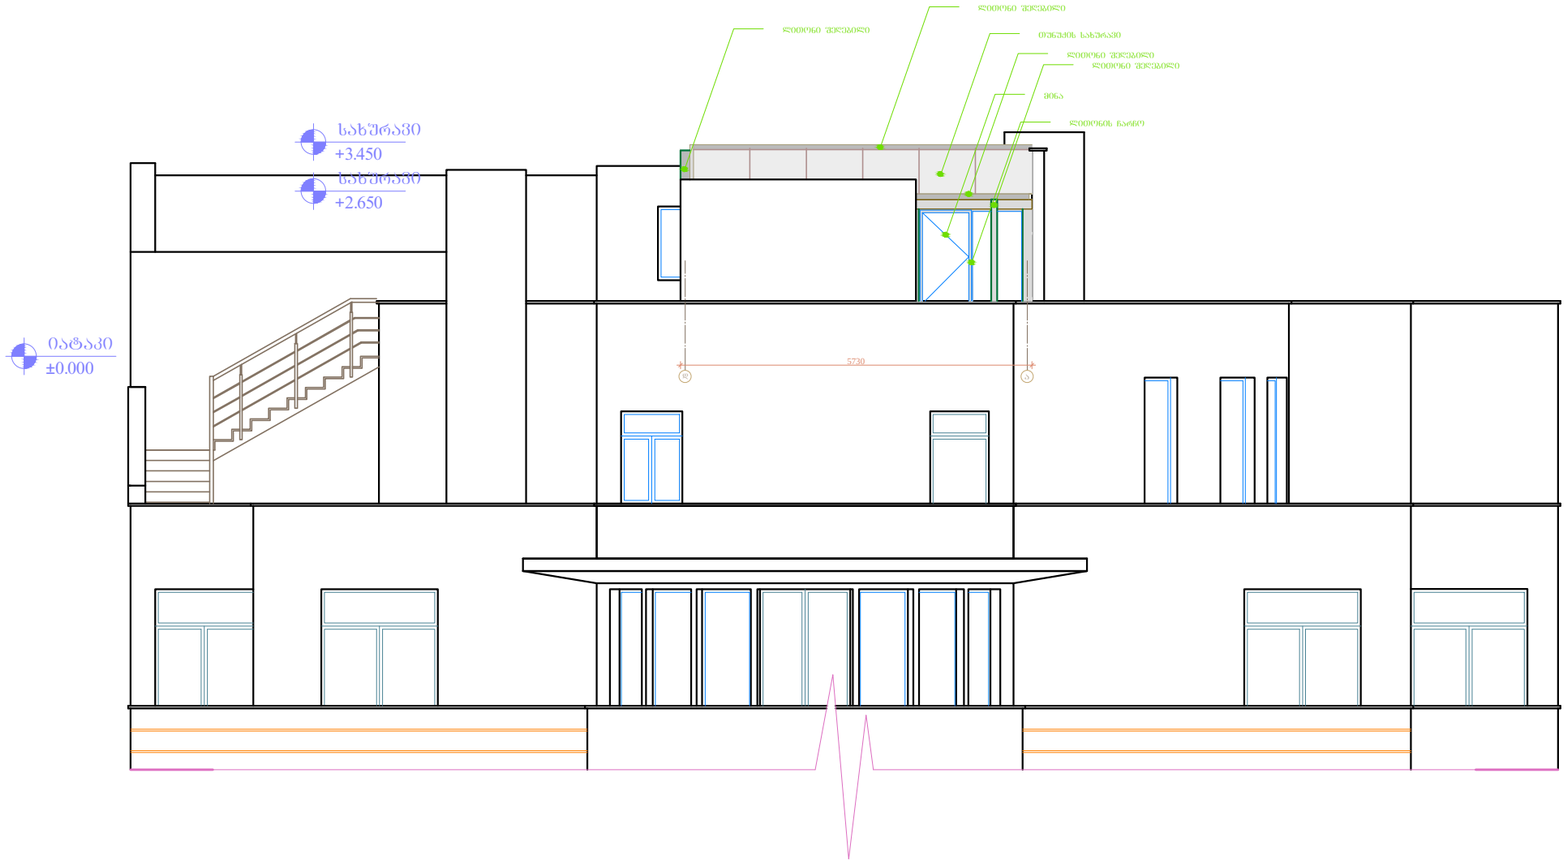


N

საპროექტო ბიწრე

პროექტის არქიტექტორი

მ.მაღლაკელიძე

შენიშვნა

ორჯერია

| თარიღი | ნომერი | ალწერა |
|---|---|---|
| | | |
| | | |
| | | |
| | | |

პროექტი

დაშენების პროექტი ნიალვრის ქუჩაზე

ნახაზი

ფასადი "დ-ა'" ღერძებში

| მასშტაბი | ფორმატი | თარიღი |
|---|---|---|
| 1:100 | A3 | 04.09.2012 |

ფაილის სქემ. პროექტი

| პროექტის ნომერი | 001 | შენობების |
|---|---|---|
| ფაილი | DWG | ა-202 |

N

საპროექტო ბიწერი

პროექტის არქიტექტორი

მ.მაღლაკელიძე

შენიშვნა

რევიზია

| თარიღი | ნომერი | აღწერა |
|---|---|---|
| | | |
| | | |
| | | |
| | | |

პროექტი

დაშენების პროექტი ნიაღვრის ქუჩაზე

ნახაზი

ფასადი "1-4" ღერძებში

| მასშტაბი | ფორმატი | თარიღი |
|---|---|---|
| 1:100 | A3 | 04.09.2012 |

| | |
|---|---|
| ფაილის ხედი | პროექტი |
| პროექტის ნომერი | 001 |
| ფორმატი | DWG |

შეცვლილი

ა-201

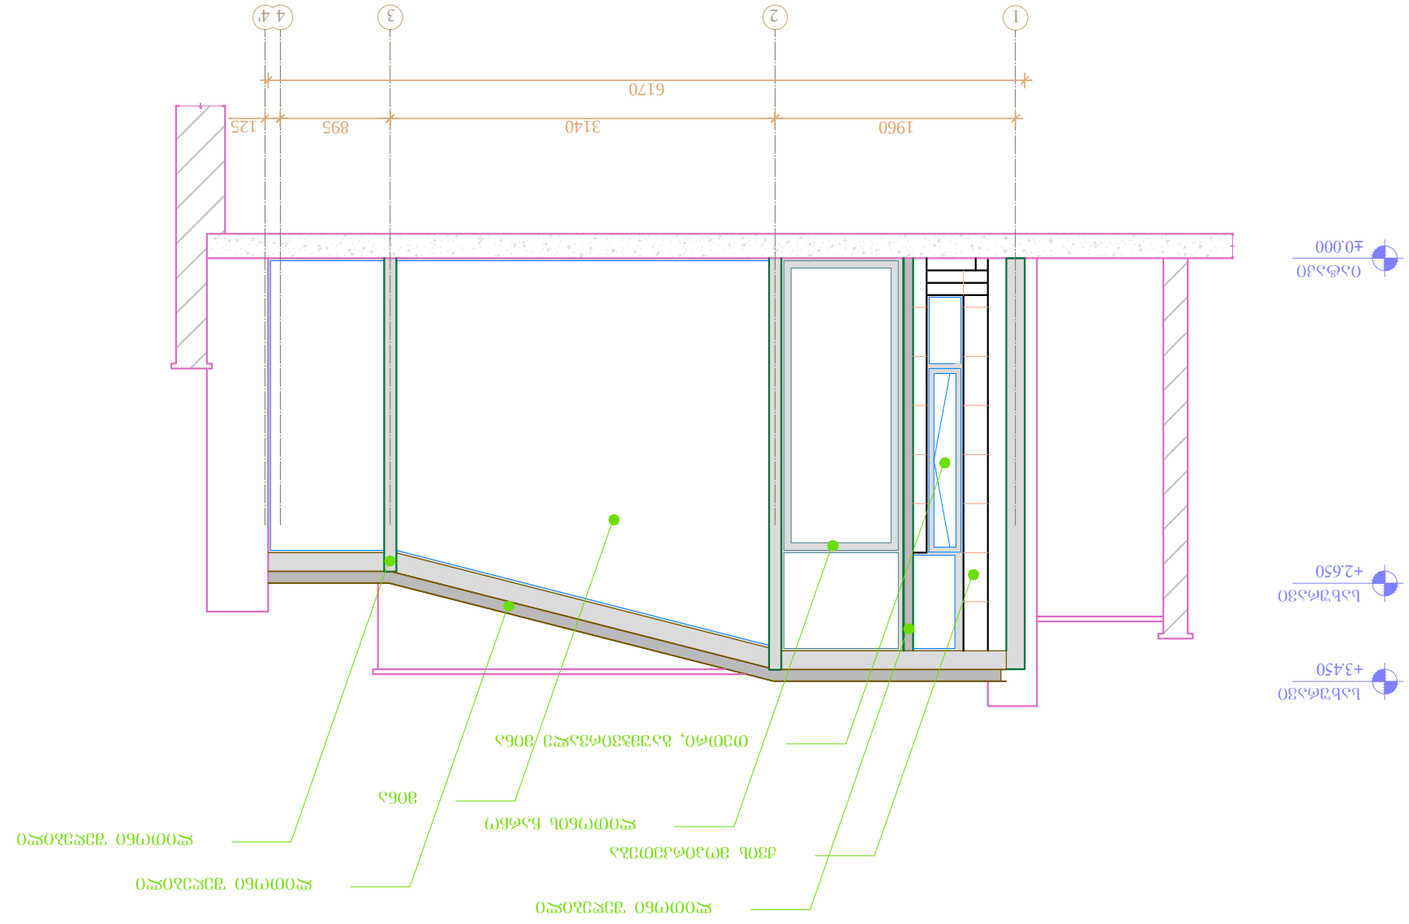

1 2 3 4 4' 1960 3140 895 125 6170 იატაკი 0.000 სახურავი +3.450 სახურავი +2.650 ლითონი შეღებილი ლითონის ჩარჩო ქვის მოპირკეთება ლითონი შეღებილი მინა ლითონი შეღებილი თეთრი, გაუმჭვირვალე მინა თარიღი ნომერი რევიზია აღწერა ფასადი "1-4'" ღერძებში ა-201 პროექტის ნომერი ფურცელი მასშტაბი ფორმატი თარიღი 1:50 A3 04.09.2012 NAnaxazi NAsaproeqto გუნდი დაშენების პროექტი ნიაღვრის ქუჩაზე პროექტის არქიტექტორი მ.მაღლაკელიძე პროექტი 001 ფაილის სპეც. Petapi DWG პროექტი N შენიშვნა

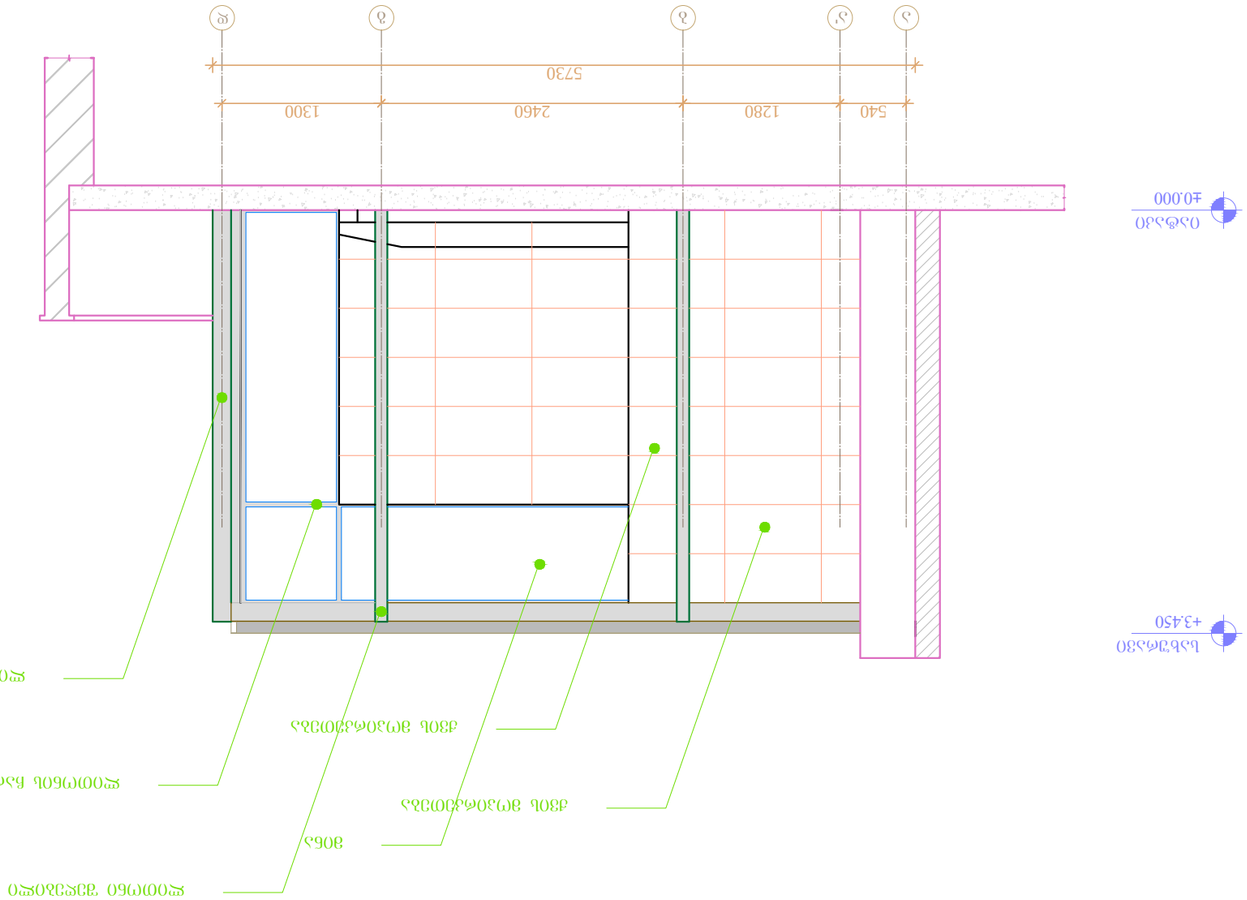

ა ა' ბ გ დ 540 1280 2460 1300 5730 იატაკი 0.000 სახურავი +3.450 ლითონი შეღებილი ლითონის ჩარჩო ქვის მოპირკეთება ქვის მოპირკეთება ლითონი შეღებილი მინა თარიღი ნომერი რევიზია აღწერა ფასადი "ა-დ" ღერძებში ა-200 პროექტის ნომერი ფურცელი მასშტაბი ფორმატი თარიღი 1:50 A3 04.09.2012 NAnaxazi NAsaproeqto გუნდი დაშენების პროექტი ნიაღვრის ქუჩაზე პროექტის არქიტექტორი მ.მაღლაკელიძე პროექტი 001 ფაილის სპეც. Petapi DWG პროექტი N შენიშვნა