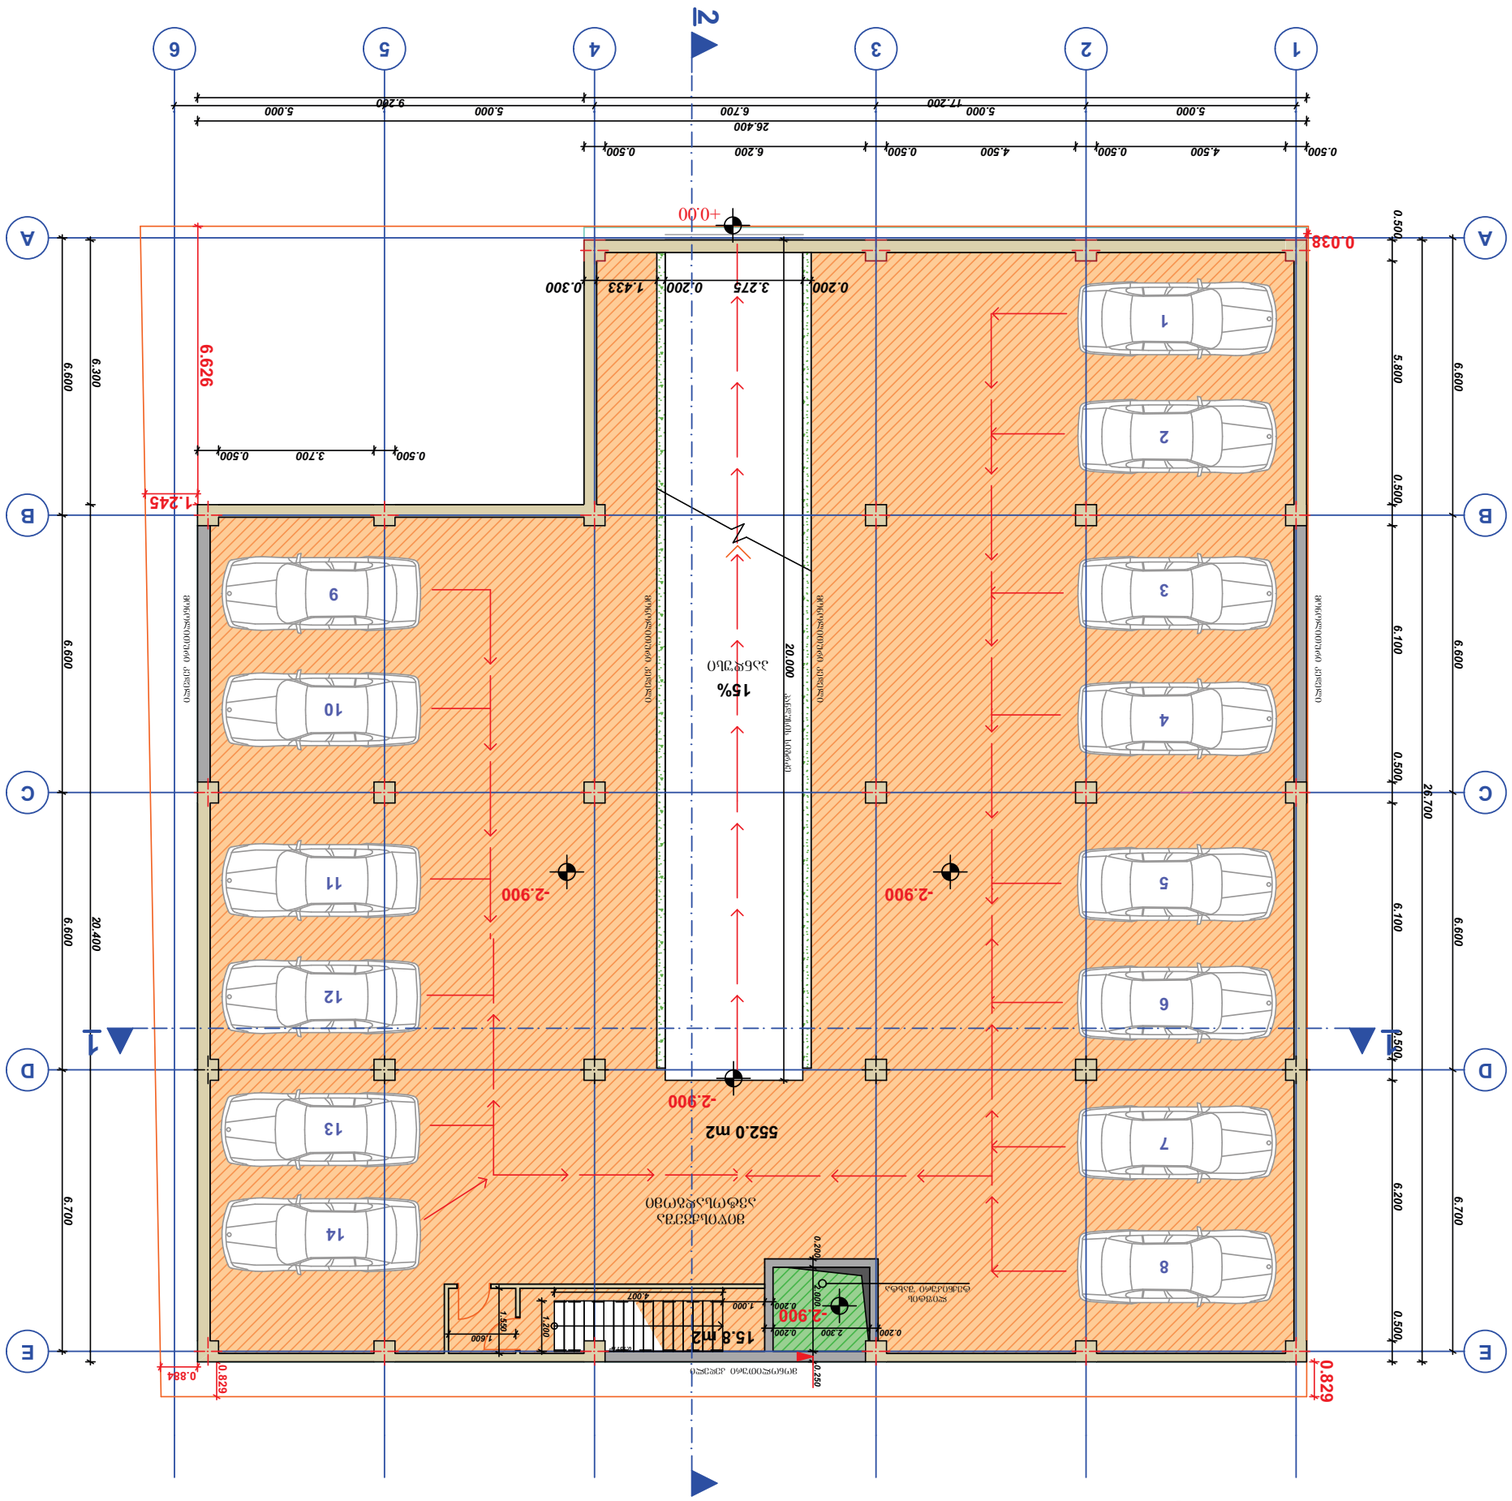


ვენტილაციის ღიობი 0.20მ²

ელექტრო პანელი

ბეტონის ვერტიკალური ელემენტი

ასანთებიანი ფილა

ასანთებიანი ფილა

ასანთებიანი ფილა

# პირველი სართულის გეგმა +0.00 ნიშნულზე

მასშტაბი 1:100

ექსპლიკაცია:

კომერციული ფართი - 417.8 მ2
სადარბაზო და კიბის უჯრედი - 87.2 მ2

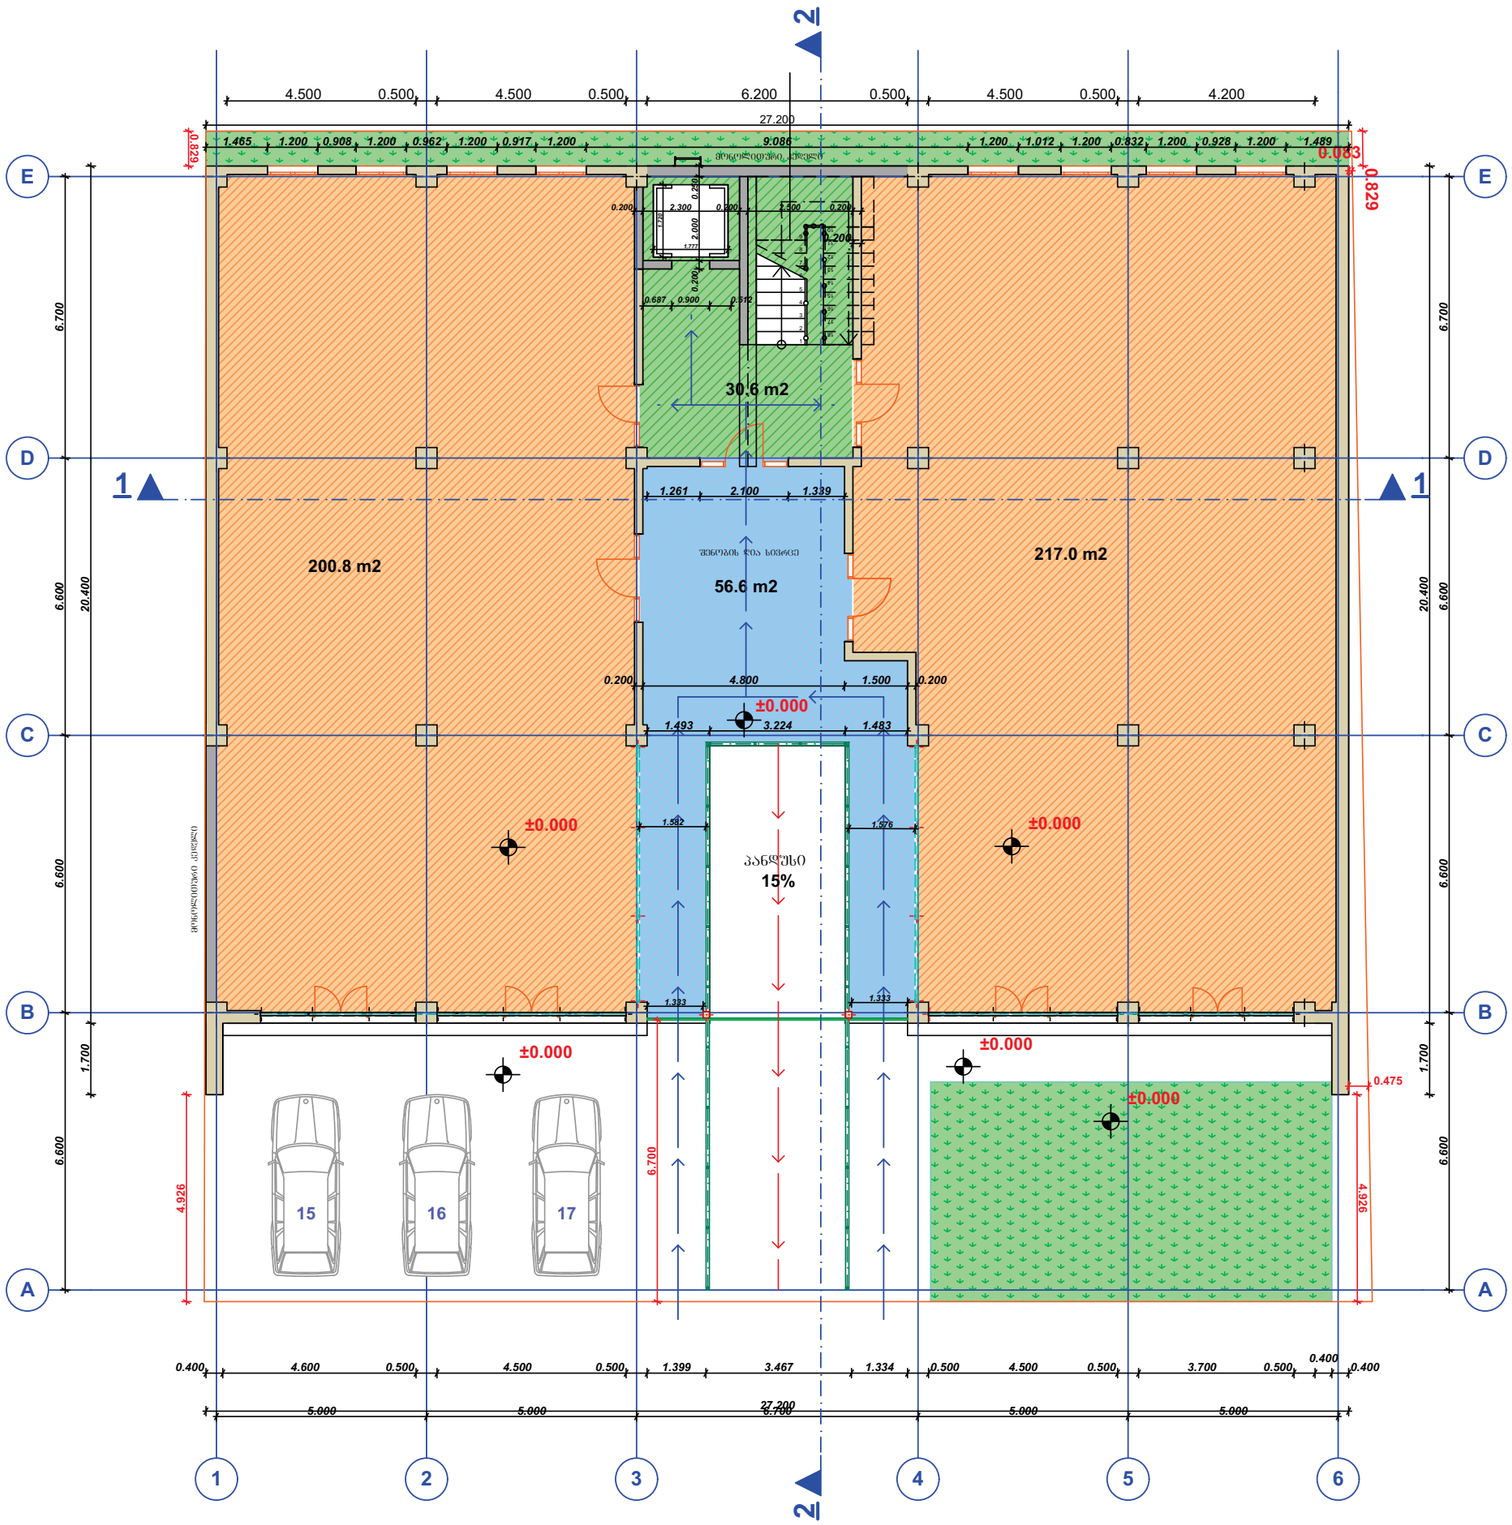


ექსპლიკაცია

პირობითი აღნიშვნები




atoneli@yahoo.com
d.gvasalia64@gmail.com


| | | |
|---|---|---|
| დამკვეთი | თ. ფაჩულია | |
| მისამართი | ქ. თბილისი,მუხიანის საცხოვრებელი რაიონი ს.კ. 01.11.13.001.071 | |
| თანამდებობა | სახელი, გვარი | ხელმოწერა |
| დირექტორი | | |
| პრ. ავტორი | დ. გვასალია | |
| კონსტრუქტორი | | |

პროექტის სახელი

მრავალფუნქციური კომპლექსი / შენობა

| მასშტაბი | ნახაზის დასახელება | |
|---|---|---|
| | | |
| სტადია | ფურცლის № | ფურცლები |
| მ.პ. | 2 | |

# მეორე სართულის გეგმა +5.75 ნიშნულზე

მასშტაბი 1:100

ექსპლიკაცია:

კომერციული ფართი - 410.6 მ2
საზაფხულო ფართი - 19.0 მ2
სადარბაზო და კიბის უჯრედი - 91.0 მ2

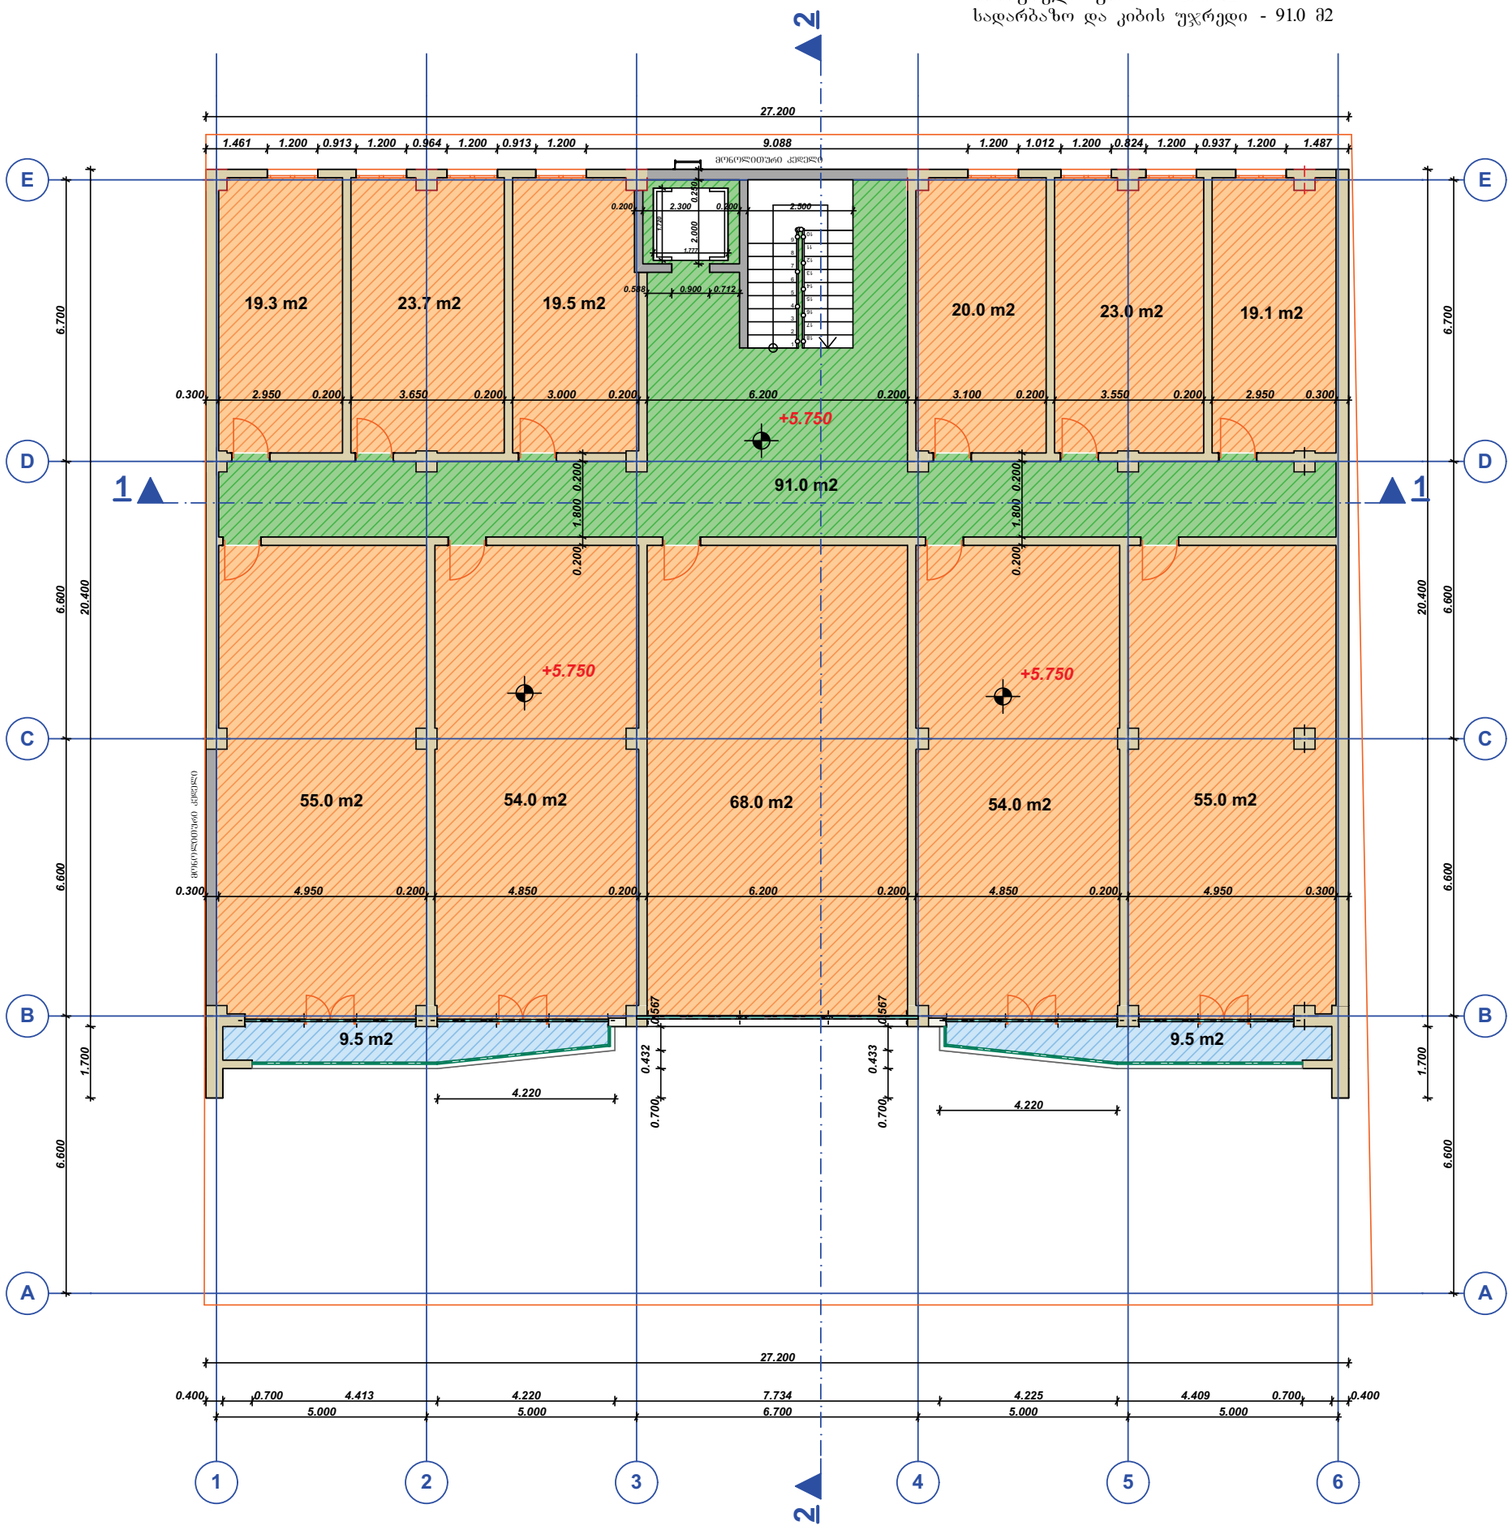


ექსპლიკაცია

პირობითი აღნიშვნები




atoneli@yahoo.com
d.gvasalia64@gmail.com


| | | |
|---|---|---|
| დამკვეთი | თ. ფაჩულია | |
| მისამართი | ქ. თბილისი,მუხიანის საცხოვრებელი რაიონი ს.კ. 01.11.13.001.071 | |
| თანამდებობა | სახელი, გვარი | ხელმოწერა |
| დირექტორი | | |
| პრ. ავტორი | დ. გვასალია | |
| კონსტრუქტორი | | |

პროექტის სახელი

მრავალფუნქციური კომპლექსი / შენობა

| მასშტაბი | ნახაზის დასახელება | |
|---|---|---|
| | | |
| სტადია | ფურცლის № | ფურცლები |
| მ.პ. | 3 | |

# მესამე სართულის
# გეგმა +8.85 ნიშნულზე

მასშტაბი 1:100

ექსპლიკაცია:

კომერციული ფართი - 471.0 მ2
საზაფხულო ფართი - 19.0 მ2
სადარბაზო და კიბის უჯრედი - 55.9 მ2

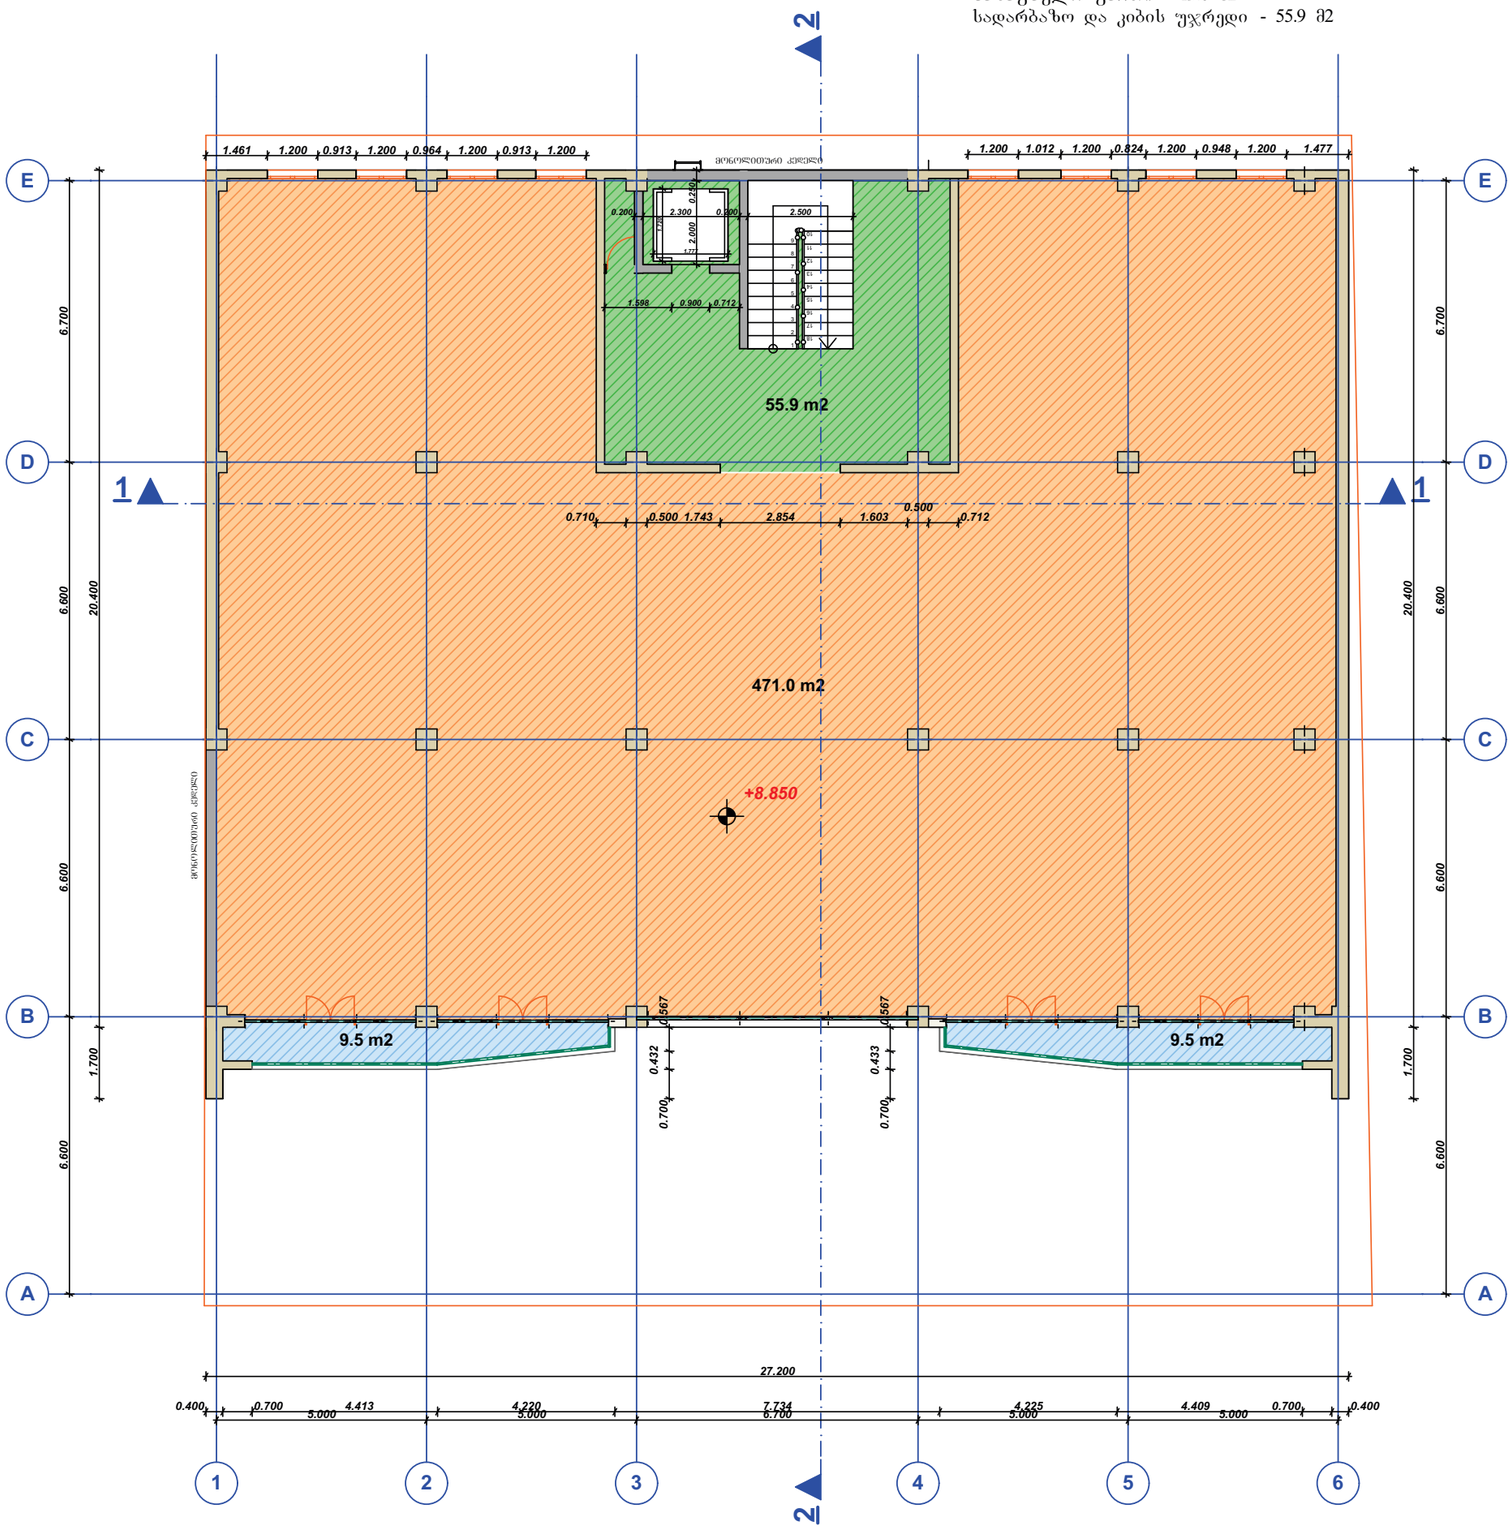


ექსპლიკაცია

პირობითი აღნიშვნები




atoneli@yahoo.com
d.gvasalia64@gmail.com


| | | |
|---|---|---|
| დამკვეთი | თ. ფაჩულია | |
| მისამართი | ქ. თბილისი,მუხიანის საცხოვრებელი რაიონი ს.კ. 01.11.13.001.071 | |
| თანამდებობა | სახელი, გვარი | ხელმოწერა |
| დირექტორი | | |
| პრ. ავტორი | დ. გვასალია | |
| კონსტრუქტორი | | |

პროექტის სახელი

მრავალფუნქციური კომპლექსი / შენობა

| | | |
|---|---|---|
| მასშტაბი | ნახაზის დასახელება | |
| | | |
| სტადია | ფურცლის № | ფურცლები |
| მ.პ. | 4 | |

# მეოთხე სართულის გეგმა +11.95 ნიშნულზე

მასშტაბი 1:100

ექსპლიკაცია:

სასტუმრო ფართი - 347.5 მ2
სახაფხულო ფართი - 61.3 მ2
სადარბაზო და კიბის უჯრედი - 131.0 მ2

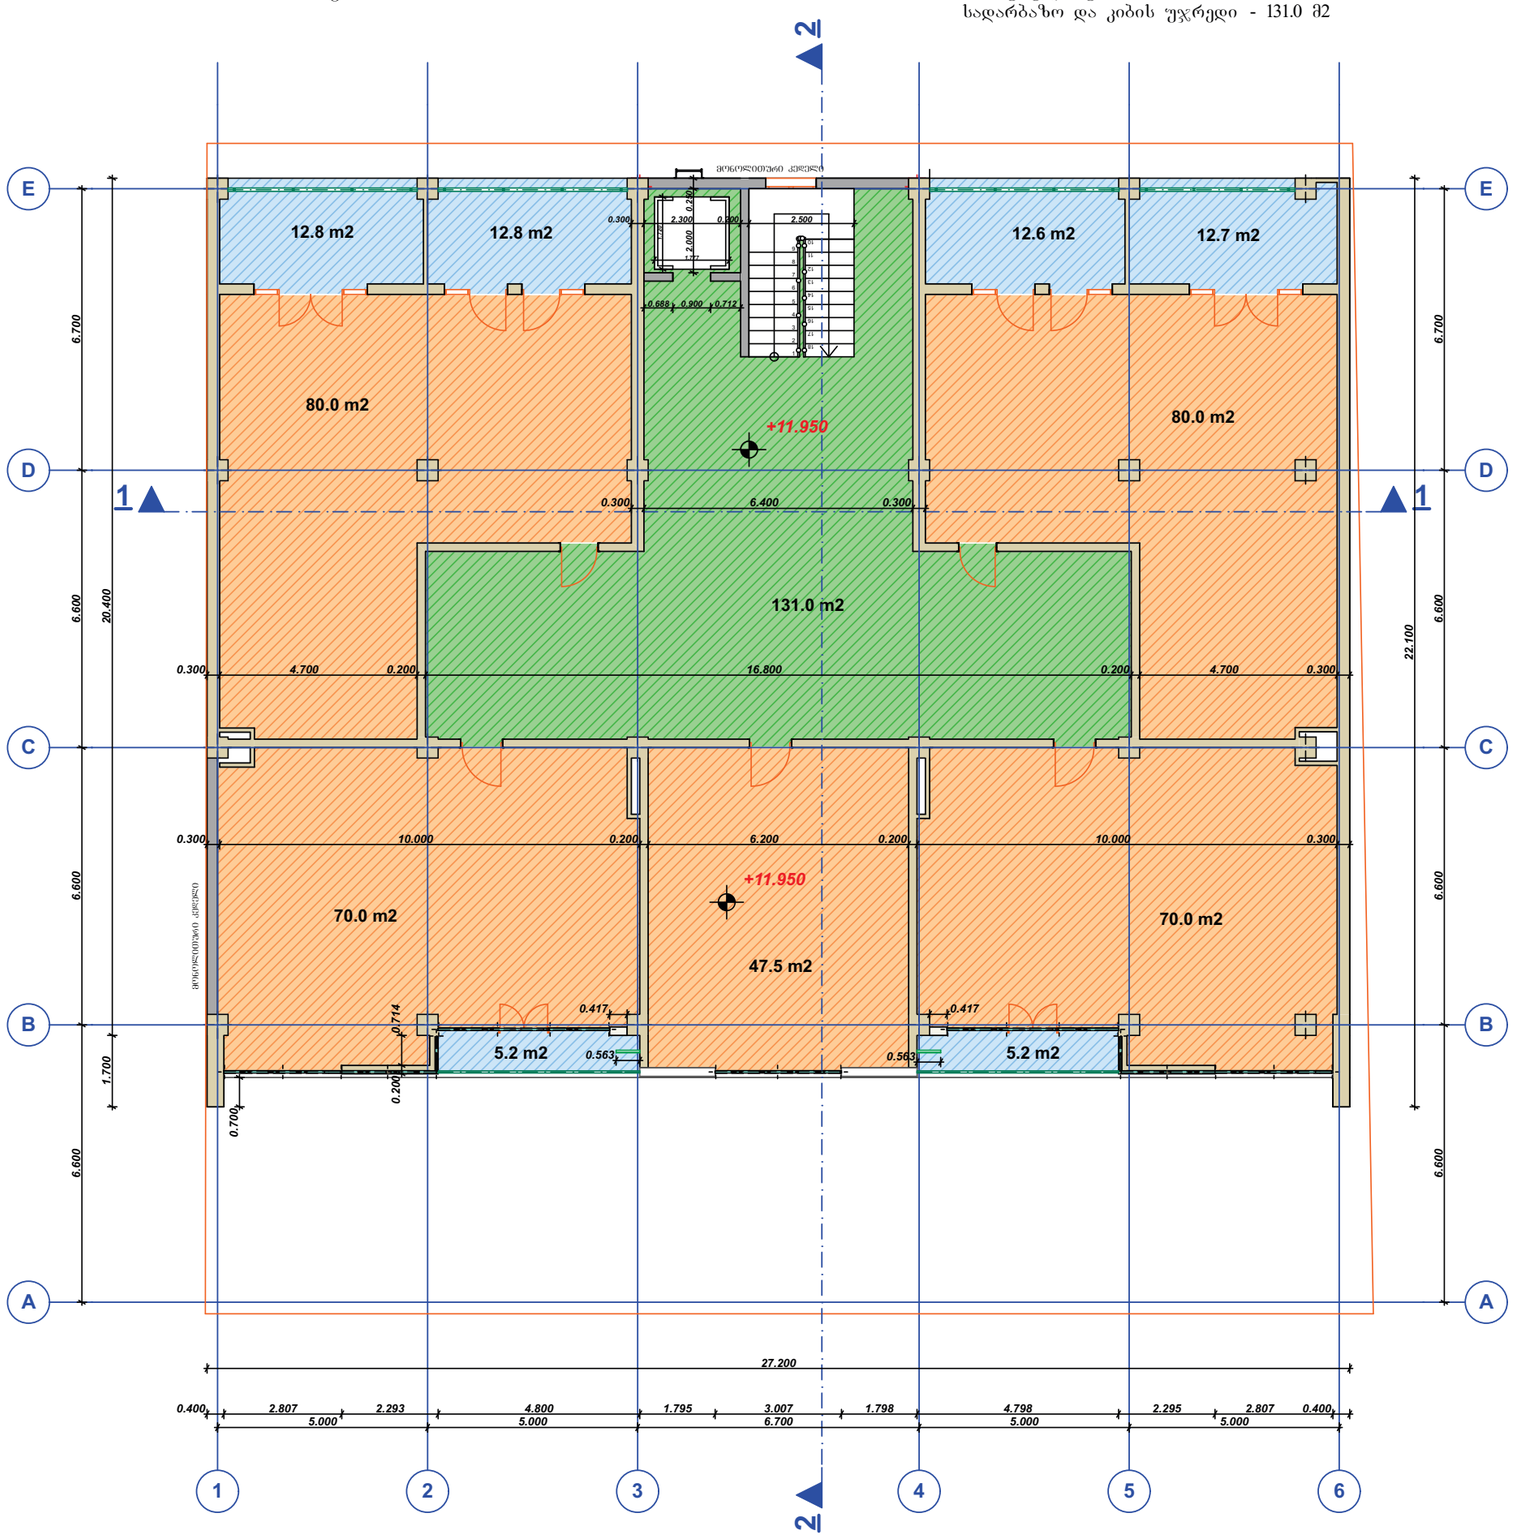


ექსპლიკაცია

პირობითი აღნიშვნები




atoneli@yahoo.com
d.gvasalia64@gmail.com


| | | |
|---|---|---|
| დამკვეთი | თ. ფაჩულია | |
| მისამართი | ქ. თბილისი,მუხიანის საცხოვრებელი რაიონი ს.კ. 01.11.13.001.071 | |
| თანამდებობა | სახელი, გვარი | ხელმოწერა |
| დირექტორი | | |
| პრ. ავტორი | დ. გვასალია | |
| კონსტრუქტორი | | |

პროექტის სახელი

მრავალფუნქციური კომპლექსი / შენობა

| მასშტაბი | ნახაზის დასახელება | |
|---|---|---|
| | | |
| სტადია | ფურცლის № | ფურცლები |
| მ.პ. | 5 | |

# მეხუთე სართულის ბეგმა +15.05 ნიშნულზე

მასშტაბი 1:100

ექსპლიკაცია:

სასტუმრო ფართი - 347.5 მ2
საზაფხულო ფართი - 58.7 მ2
სადარბაზო და კიბის უჯრედი - 131.0 მ2

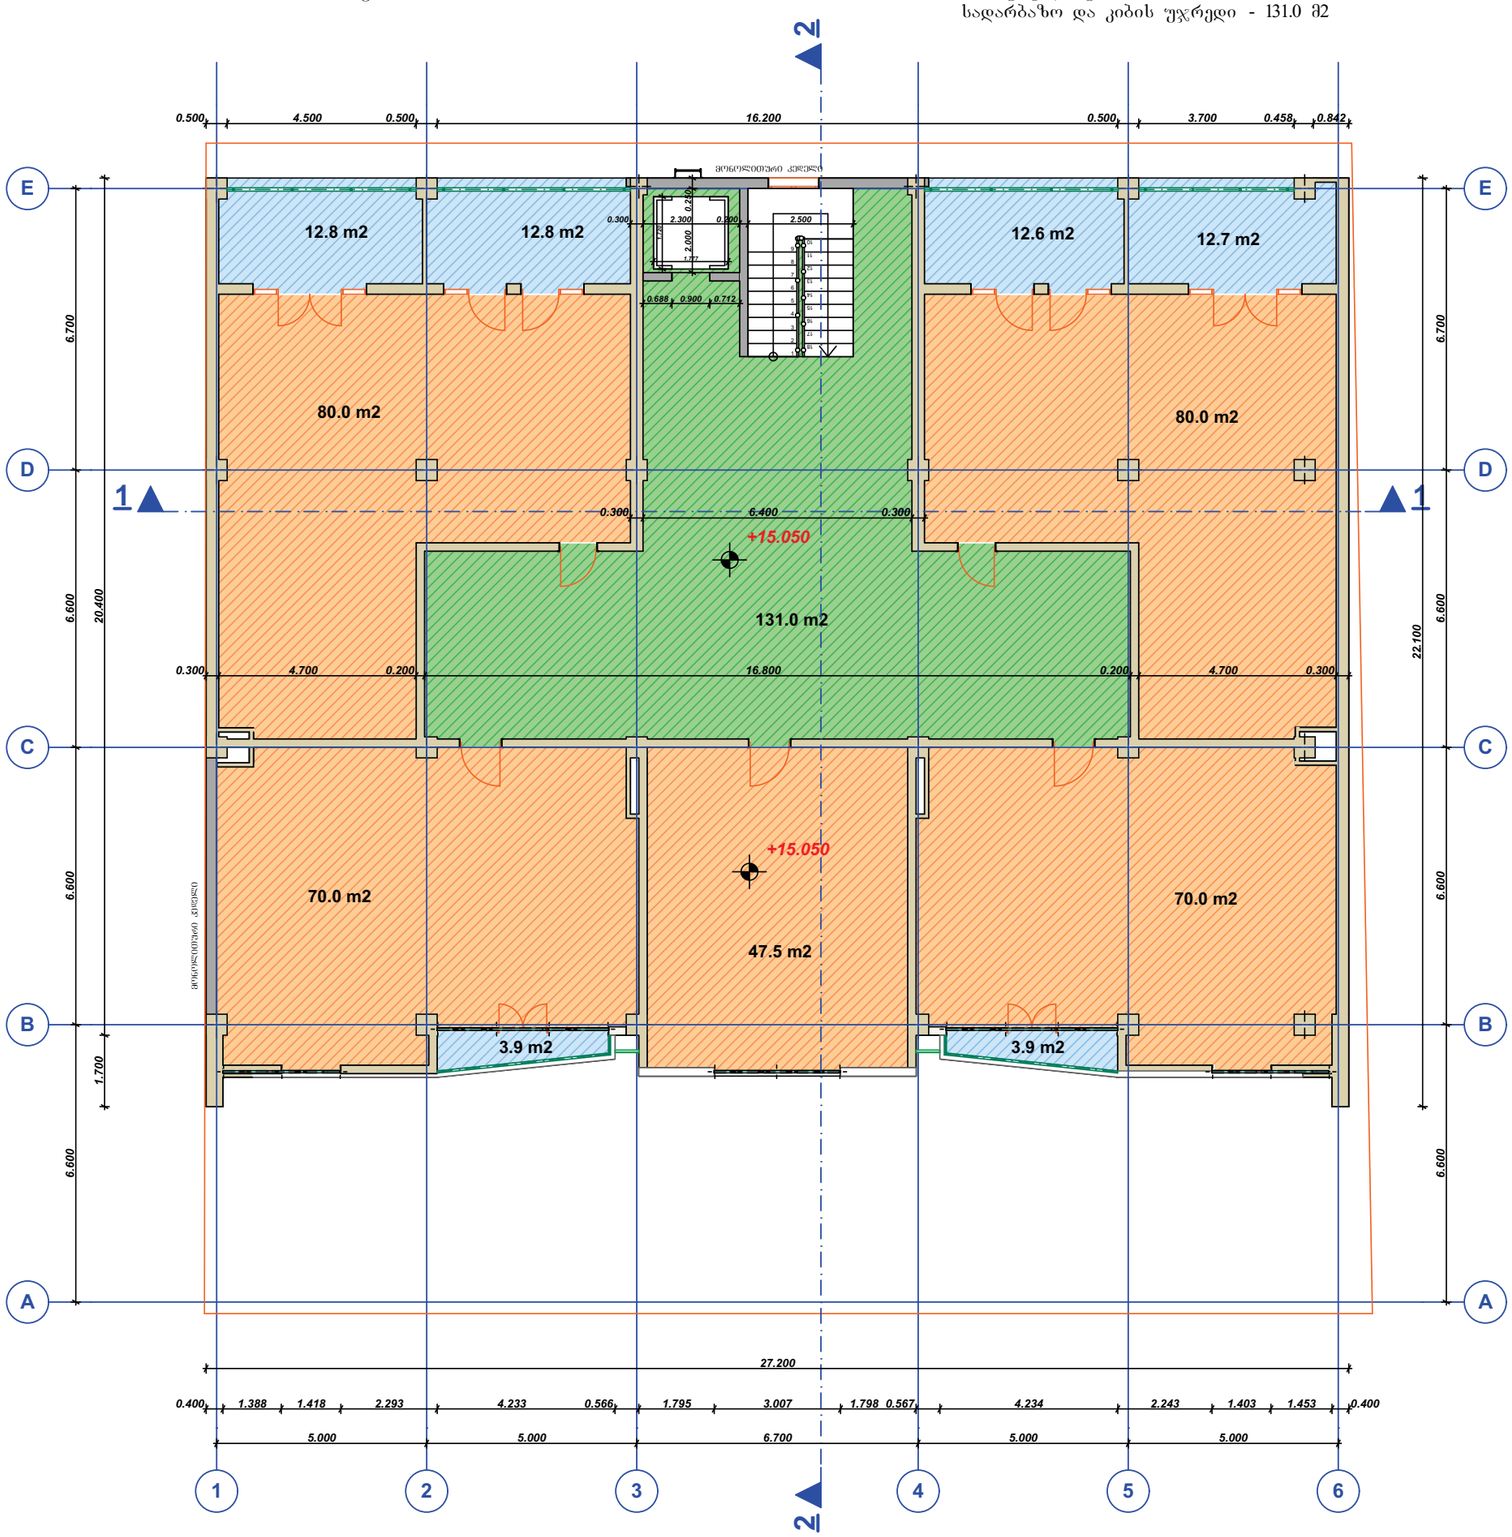


ექსპლიკაცია

პირობითი აღნიშვნები




atoneli@yahoo.com
d.gvasalia64@gmail.com


| | | |
|---|---|---|
| დამკვეთი | თ. ფაჩულია | |
| მისამართი | ქ. თბილისი,მუხიანის საცხოვრებელი რაიონი ს.კ. 01.11.13.001.071 | |
| თანამდებობა | სახელი, გვარი | ხელმოწერა |
| დირექტორი | | |
| პრ. ავტორი | დ. გვასალია | |
| კონსტრუქტორი | | |

პროექტის სახელი

მრავალფუნქციური კომპლექსი / შენობა

| მასშტაბი | ნახაზის დასახელება | |
|---|---|---|
| | | |
| სტადია | ფურცლის № | ფურცლები |
| მ.პ. | 6 | |

# მეექვსე სართულის გეგმა +18.15 ნიშნულზე

მასშტაბი 1:100

ექსპლიკაცია:

სასტუმრო ფართი - 347.5 მ2
სახაფხულო ფართი - 61.3 მ2
სადარბაზო და კიბის უჯრედი - 131.0 მ2

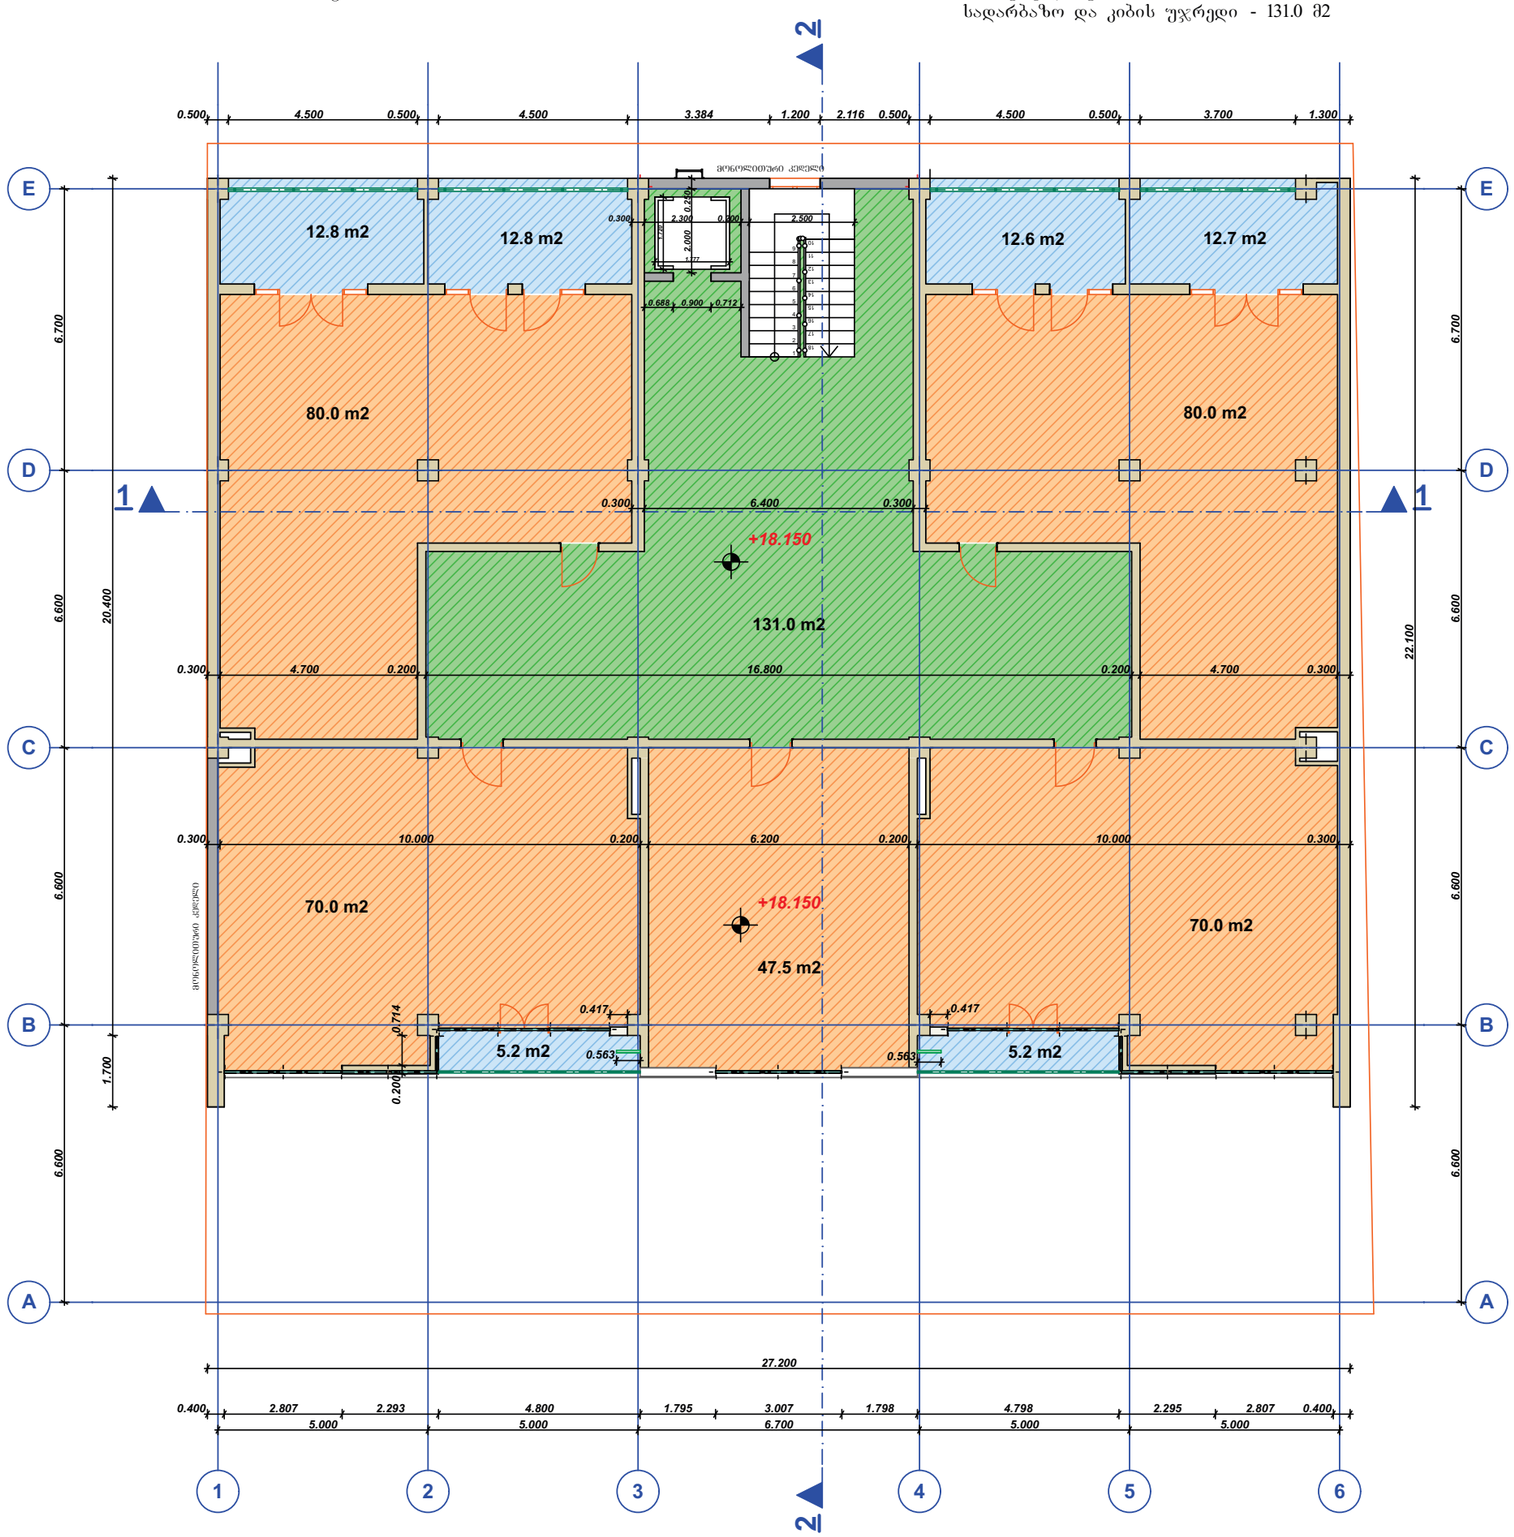


ექსპლიკაცია

პირობითი აღნიშვნები




atoneli@yahoo.com
d.gvasalia64@gmail.com


| | | |
|---|---|---|
| დამკვეთი | თ. ფაჩულია | |
| მისამართი | ქ. თბილისი,მუხიანის საცხოვრებელი რაიონი ს.კ. 01.11.13.001.071 | |
| თანამდებობა | სახელი, გვარი | ხელმოწერა |
| დირექტორი | | |
| პრ. ავტორი | დ. გვასალია | |
| კონსტრუქტორი | | |

პროექტის სახელი

მრავალფუნქციური კომპლექსი / შენობა

| | | |
|---|---|---|
| მასშტაბი | ნახაზის დასახელება | |
| | | |
| სტადია | ფურცლის № | ფურცლები |
| მ.პ. | 7 | |

# მეშვიდე სართულის გეგმა +21.25 ნიშნულზე

მასშტაბი 1:100

ექსპლიკაცია:

სასტუმრო ფართი - 347.5 მ2
საზაფხულო ფართი - 58.7 მ2
სადარბაზო და კიბის უჯრედი - 131.0 მ2

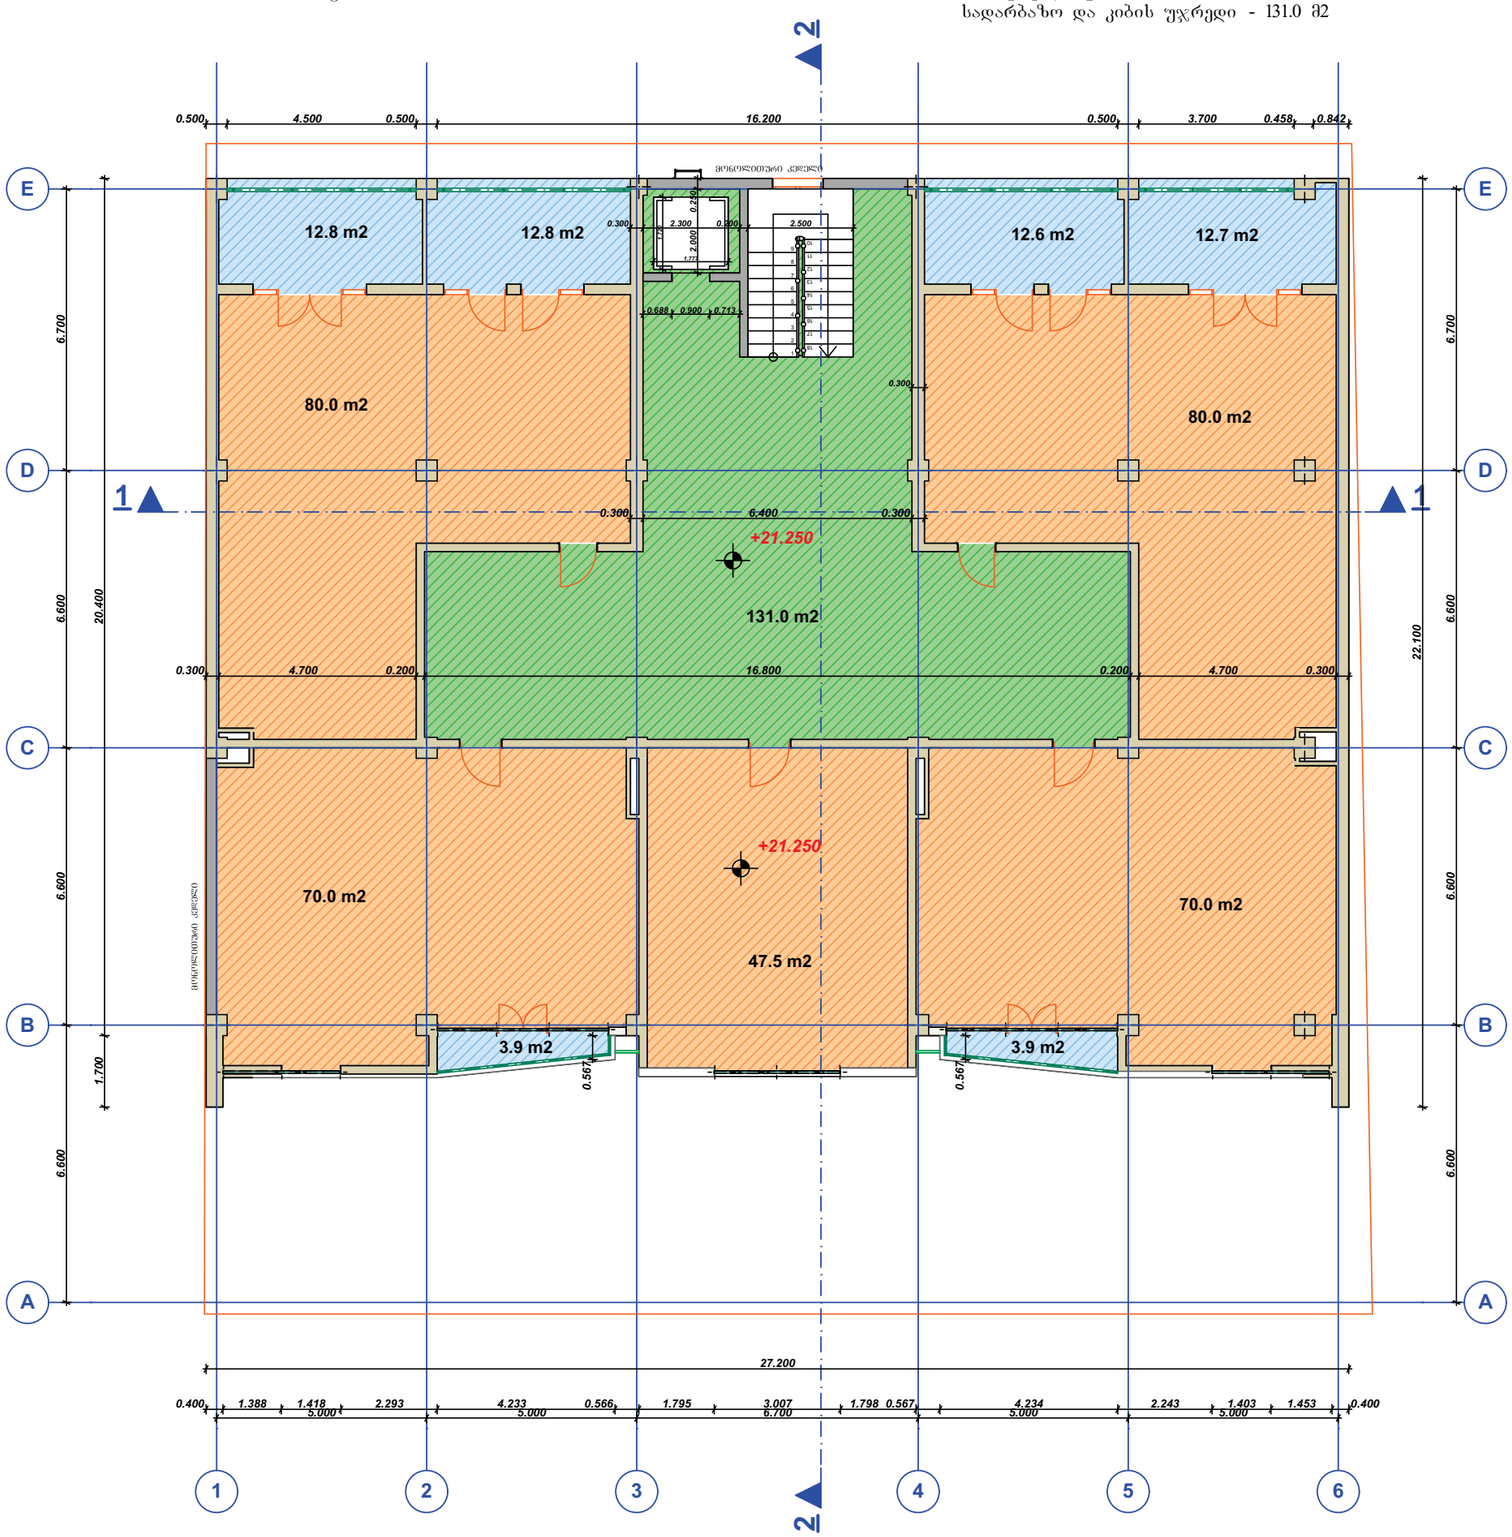


ექსპლიკაცია

პირობითი აღნიშვნები




atoneli@yahoo.com
d.gvasalia64@gmail.com


| | | |
|---|---|---|
| დამკვეთი | თ. ფაჩულია | |
| მისამართი | ქ. თბილისი,მუხიანის საცხოვრებელი რაიონი ს.კ. 01.11.13.001.071 | |
| თანამდებობა | სახელი, გვარი | ხელმოწერა |
| დირექტორი | | |
| პრ. ავტორი | დ. გვასალია | |
| კონსტრუქტორი | | |

პროექტის სახელი

მრავალფუნქციური კომპლექსი / შენობა

| მასშტაბი | ნახაზის დასახელება | |
|---|---|---|
| | | |
| სტადია | ფურცლის № | ფურცლები |
| მ.პ. | 8 | |

# მერვე სართულის გეგმა
# +24.35 ნიშნულზე

მასშტაბი 1:100

ექსპლიკაცია:

სასტუმრო ფართი - 347.5 მ2
სახაფხულო ფართი - 61.3 მ2
სადარბაზო და კიბის უჯრედი - 131.0 მ2

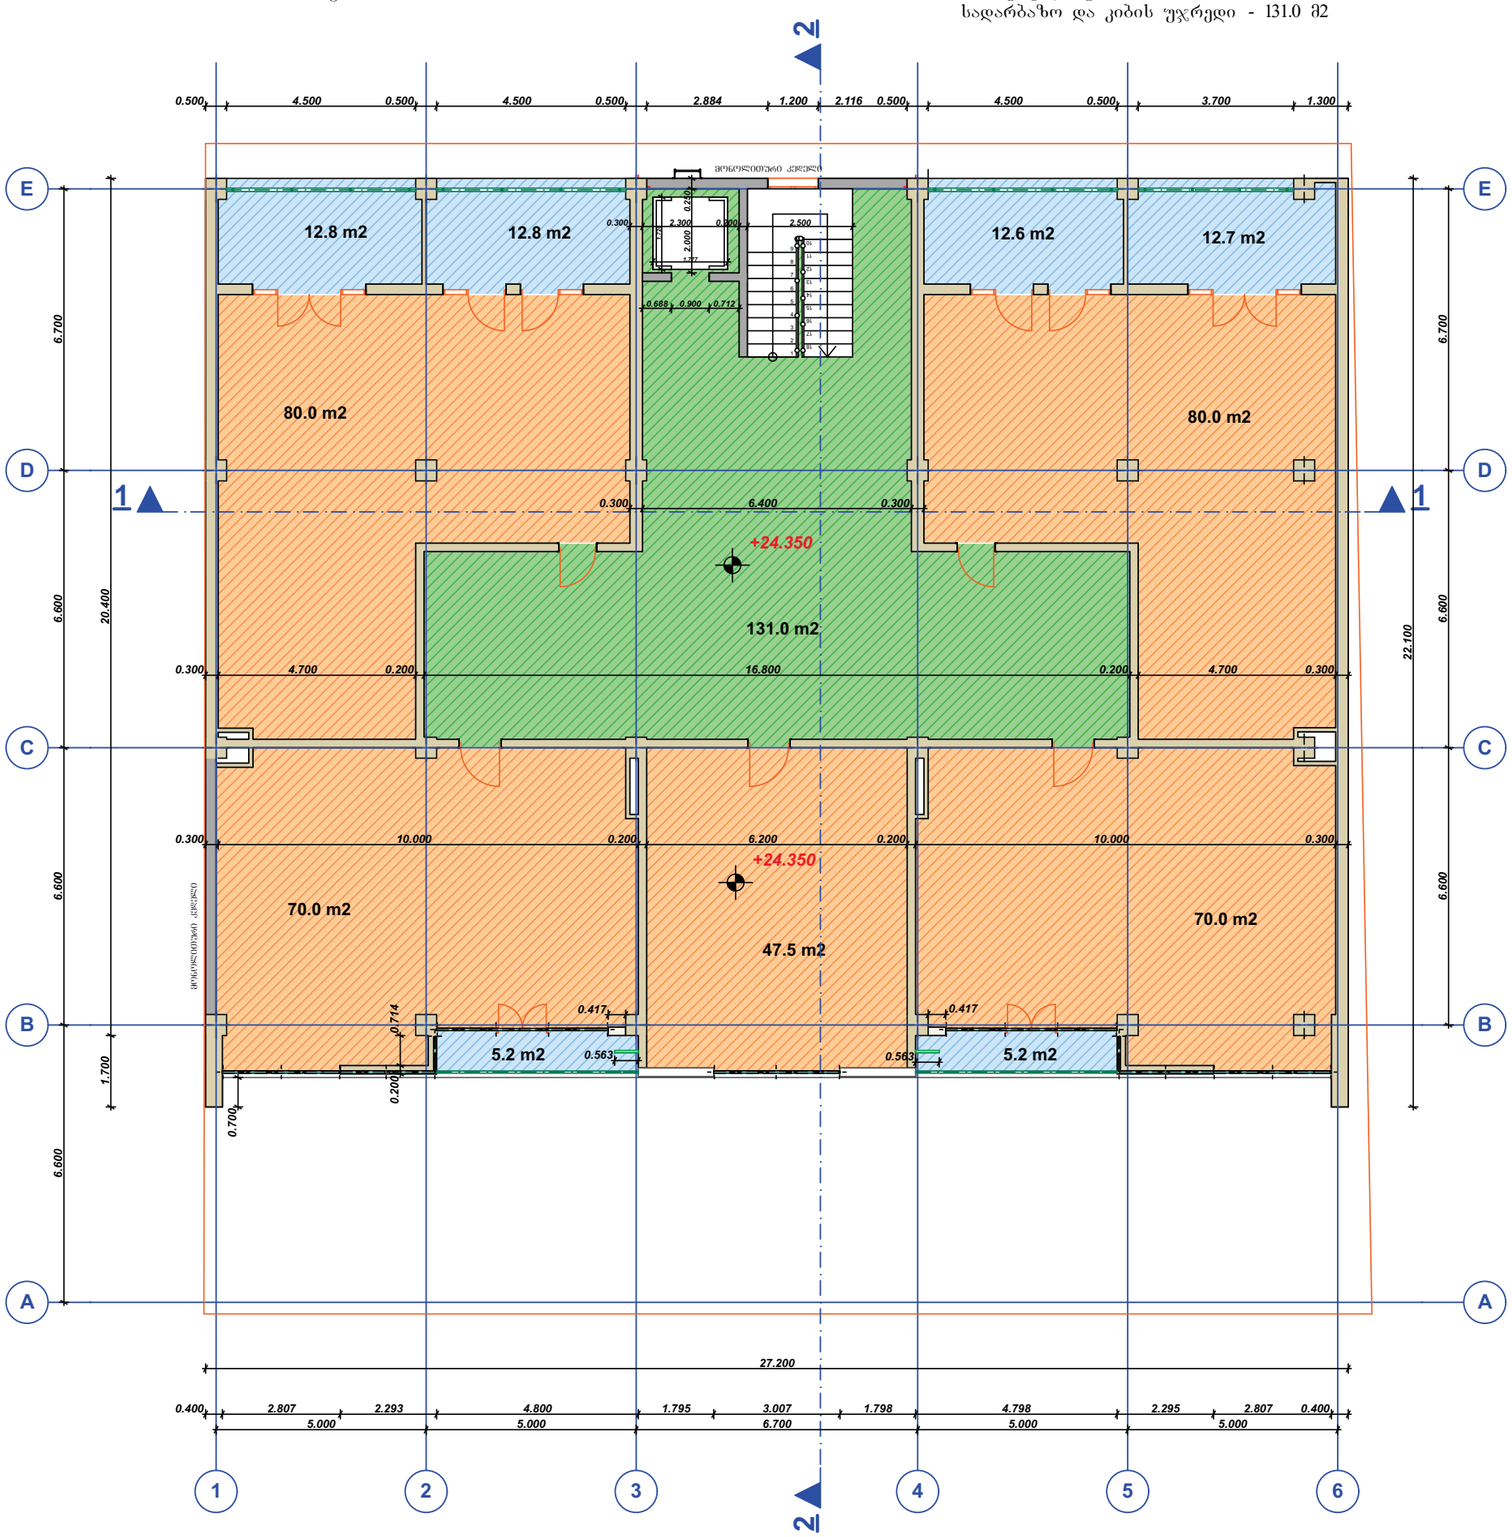


ექსპლიკაცია

პირობითი აღნიშვნები




atoneli@yahoo.com
d.gvasalia64@gmail.com


| | | |
|---|---|---|
| დამკვეთი | თ. ფაჩულია | |
| მისამართი | ქ. თბილისი,მუხიანის საცხოვრებელი რაიონი ს.კ. 01.11.13.001.071 | |
| თანამდებობა | სახელი, გვარი | ხელმოწერა |
| დირექტორი | | |
| პრ. ავტორი | დ. გვასალია | |
| კონსტრუქტორი | | |

პროექტის სახელი

მრავალფუნქციური კომპლექსი / შენობა

| მასშტაბი | ნახაზის დასახელება | |
|---|---|---|
| | | |
| სტადია | ფურცლის № | ფურცლები |
| მ.პ. | 9 | |

# მეცხრე სართულის გეგმა
# +27.45 ნიშნულზე

მასშტაბი 1:100

ექსპლიკაცია:

სასტუმრო ფართი - 347.5 მ2
საზაფხულო ფართი - 58.7 მ2
სადარბაზო და კიბის უჯრედი - 131.0 მ2

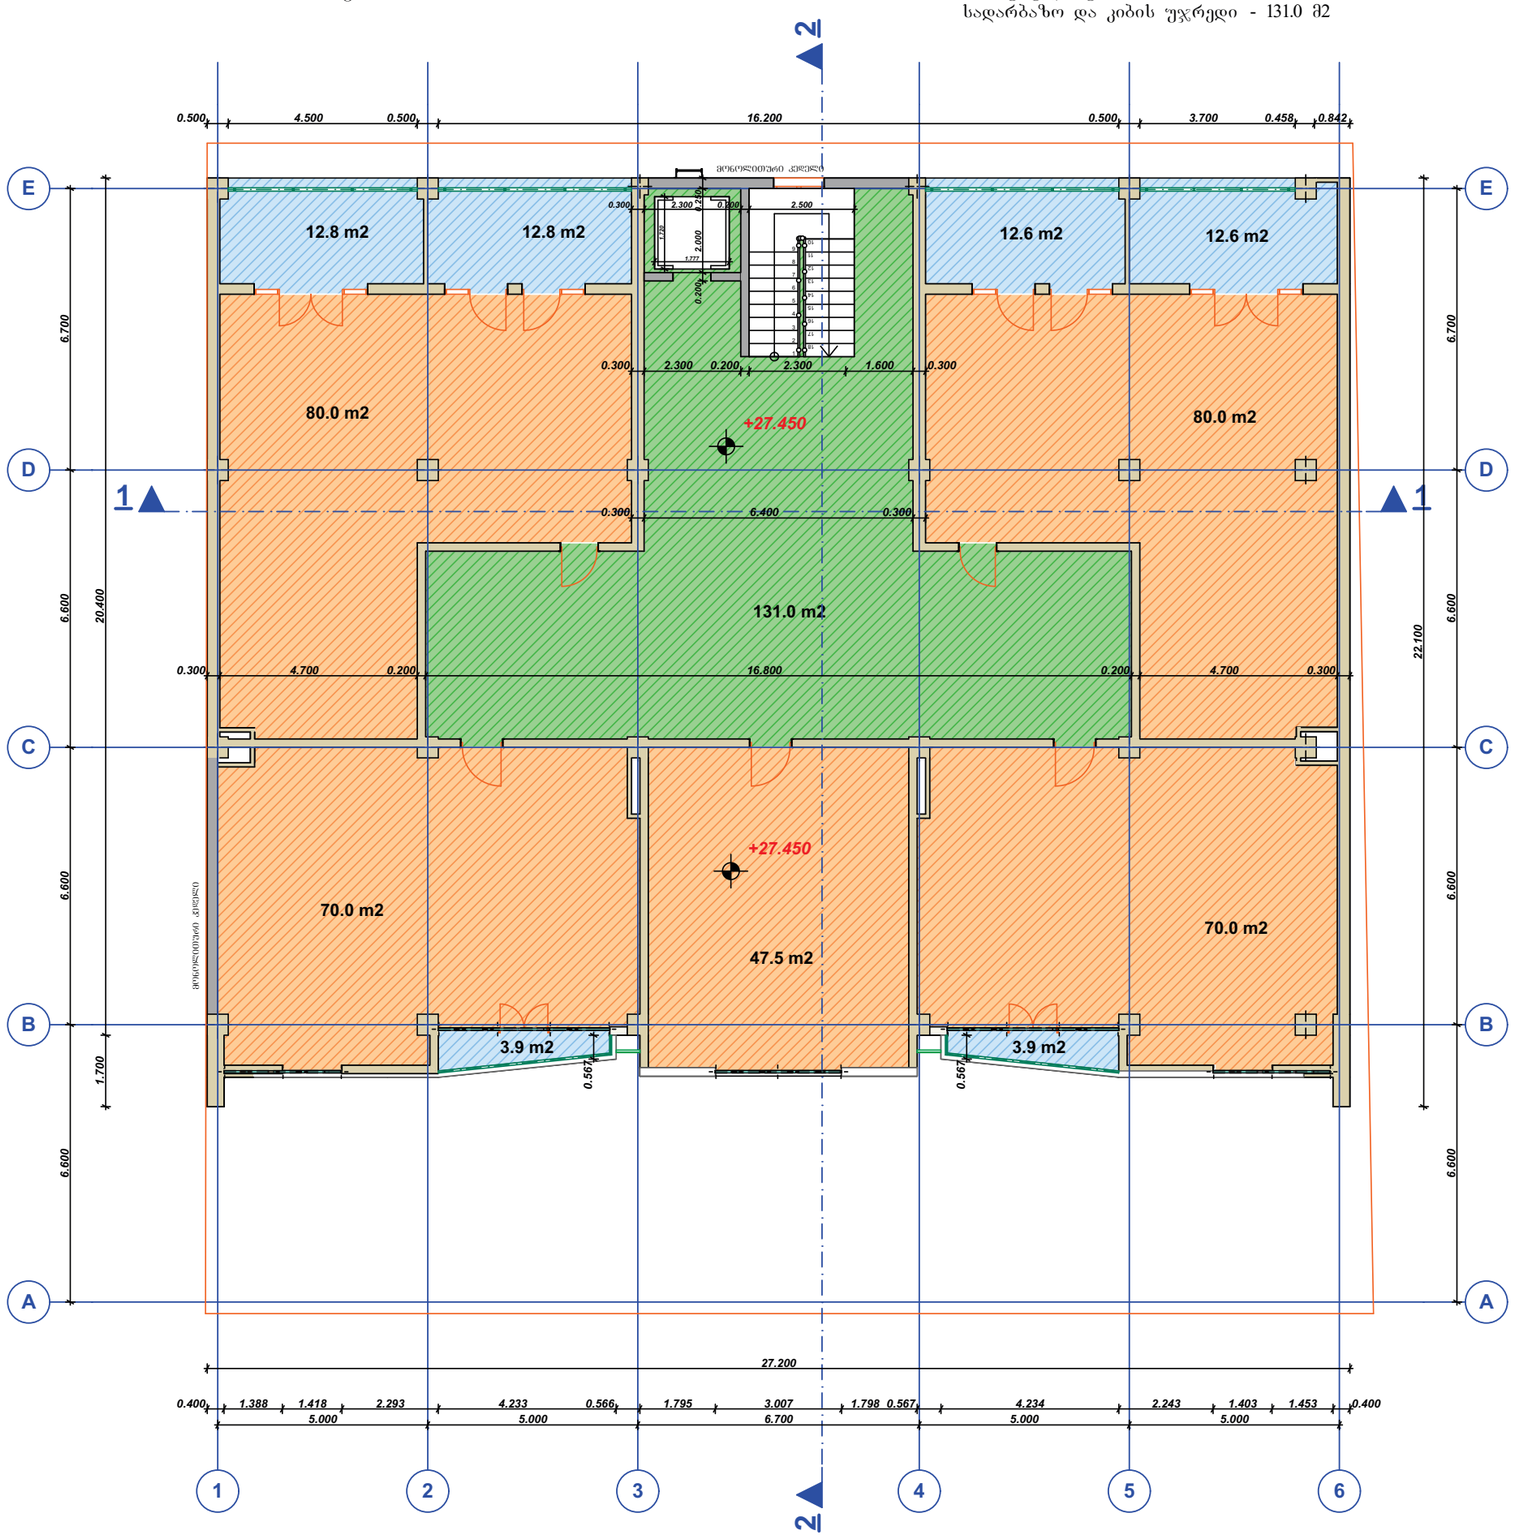


ექსპლიკაცია

პირობითი აღნიშვნები




atoneli@yahoo.com
d.gvasalia64@gmail.com


| | | |
|---|---|---|
| დამკვეთი | თ. ფაჩულია | |
| მისამართი | ქ. თბილისი,მუხიანის საცხოვრებელი რაიონი ს.კ. 01.11.13.001.071 | |
| თანამდებობა | სახელი, გვარი | ხელმოწერა |
| დირექტორი | | |
| პრ. ავტორი | დ. გვასალია | |
| კონსტრუქტორი | | |

პროექტის სახელი

მრავალფუნქციური კომპლექსი / შენობა

| მასშტაბი | ნახაზის დასახელება | |
|---|---|---|
| | | |
| სტადია | ფურცლის № | ფურცლები |
| მ.პ. | 10 | |

# გადახურვის სართულის გეგმა +30.55 ნიშნულზე

მასშტაბი 1:100

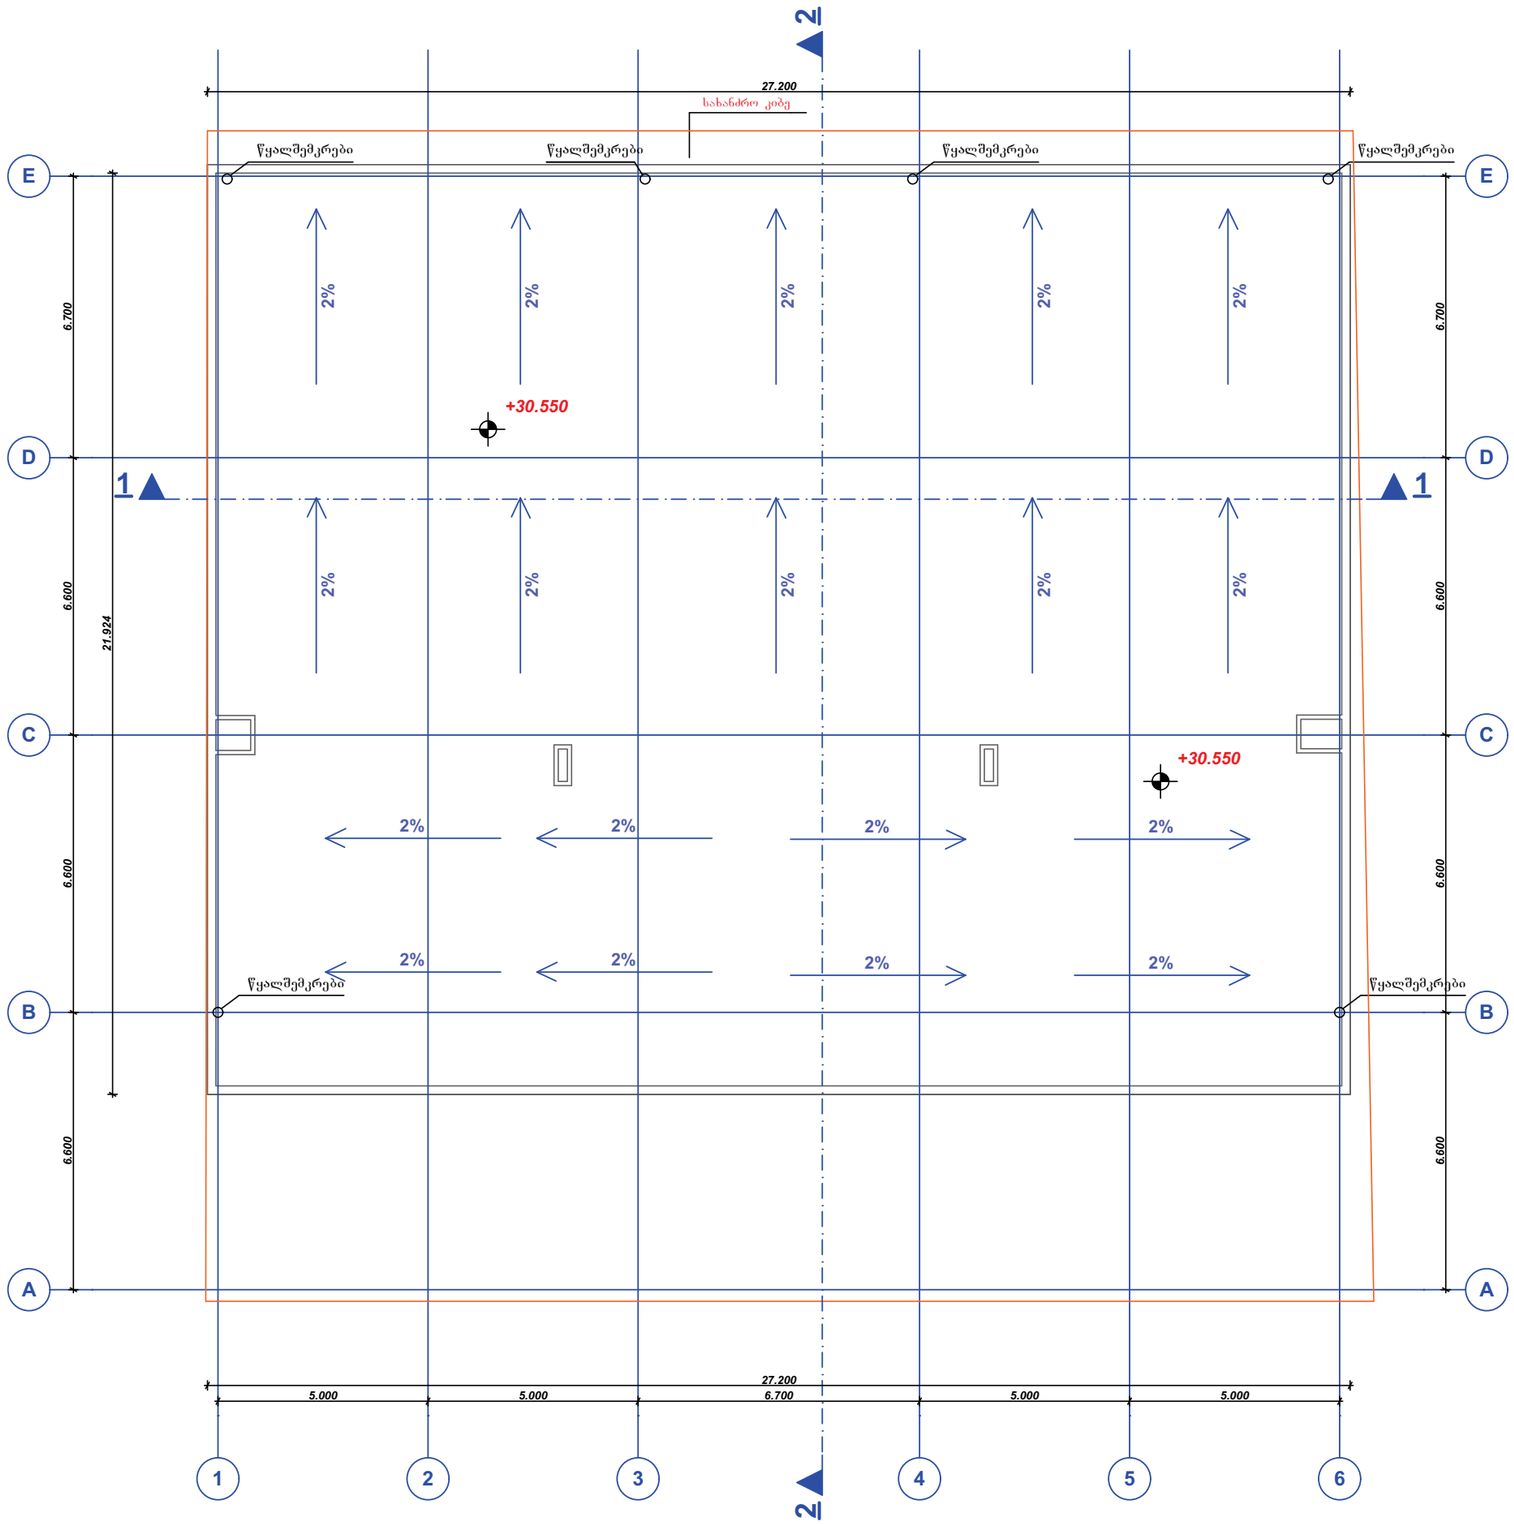


ექსპლიკაცია

პირობითი აღნიშვნები




atoneli@yahoo.com
d.gvasalia64@gmail.com


| | | |
|---|---|---|
| დამკვეთი | თ. ფაჩულია | |
| მისამართი | ქ. თბილისი,მუხიანის საცხოვრებელი რაიონი ს.კ. 01.11.13.001.071 | |
| თანამდებობა | სახელი, გვარი | ხელმოწერა |
| დირექტორი | | |
| პრ. ავტორი | დ. გვასალია | |
| კონსტრუქტორი | | |

პროექტის სახელი

მრავალფუნქციური კომპლექსი / შენობა

| | | |
|---|---|---|
| მასშტაბი | ნახაზის დასახელება | |
| | | |
| სტადია | ფურცლის № | ფურცლები |
| მ.პ. | 11 | |

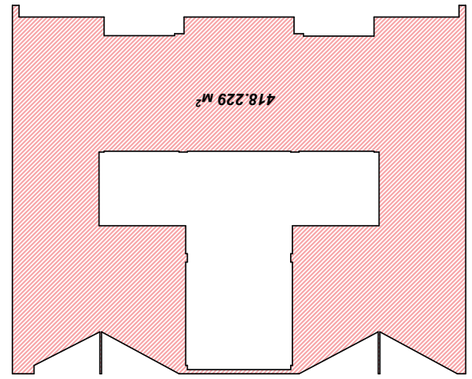


Дефолт
Дефолтный вид

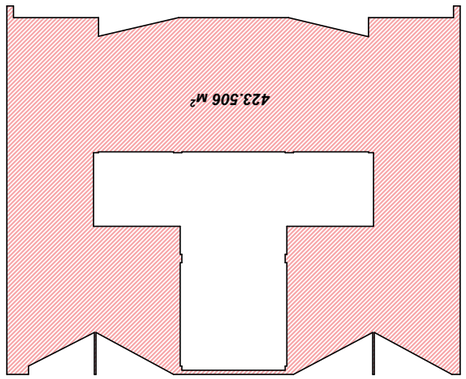


Дефолт
Дефолтный вид

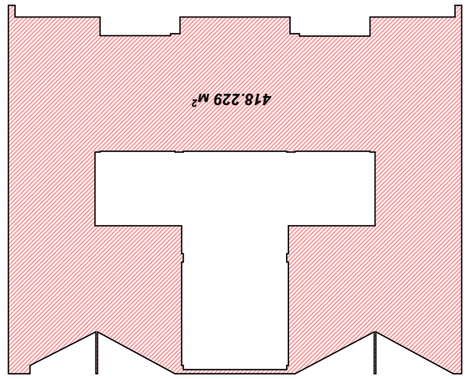


Дефолт
Дефолтный вид

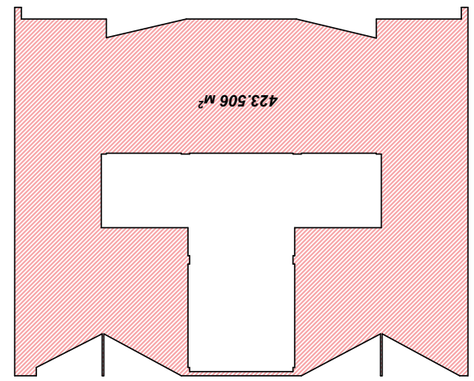


Дефолт
Дефолтный вид

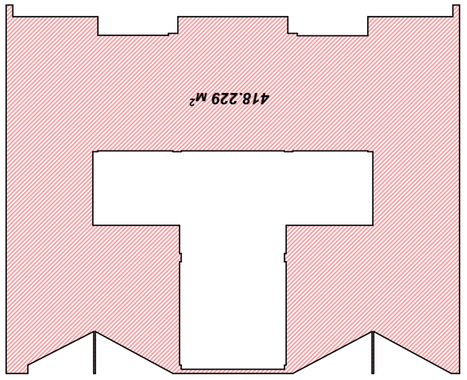


Дефолт
Дефолтный вид

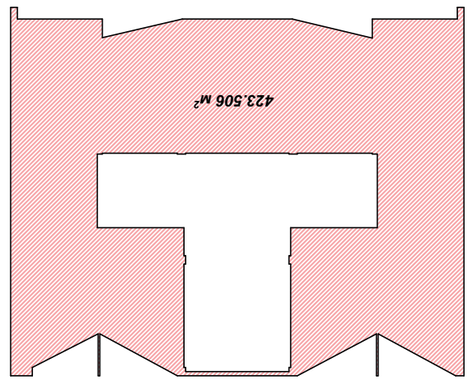


Дефолт
Дефолтный вид

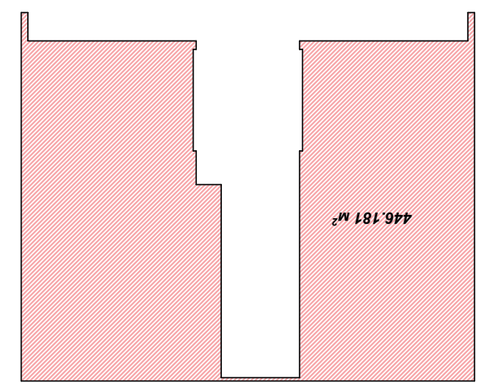


Дефолт
Дефолтный вид

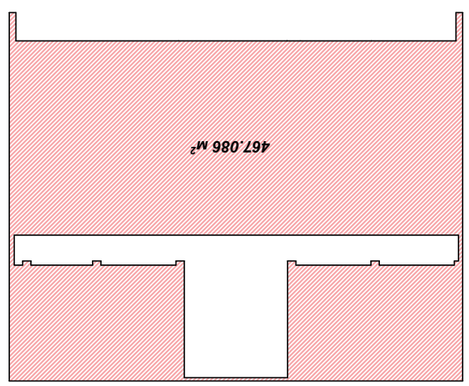


Дефолт
Дефолтный вид

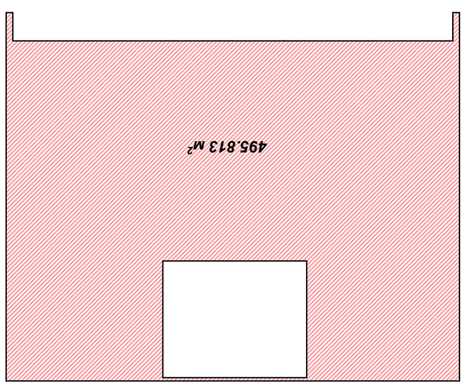


Дефолт
Дефолтный вид



Основной чертеж

Дополнительные чертежи

| | |
|---|---|
| Фамилия, имя, отчество (при наличии) | Т. Гаврилов |
| Должность | Главный архитектор |
| Наименование организации | ООО "Архитектурное бюро "Гаврилов и партнеры" |
| Почтовый адрес, телефон, адрес электронной почты | 614000, г. Пермь, ул. Ленина, 51, оф. 12<br>+7 (342) 212-45-67<br>d.gavasalla64@gmail.com |
| Подпись | |

Архитектурное решение

| | |
|---|---|
| Наименование объекта капитального строительства | Многоквартирный жилой дом с встроенными помещениями |
| Вид работ | Строительство |
| Стадия | Проектная документация |
| Номер тома | 3 |
| Общее количество томов | 12 |

მოშენების
საანგარიშო
ფართობი

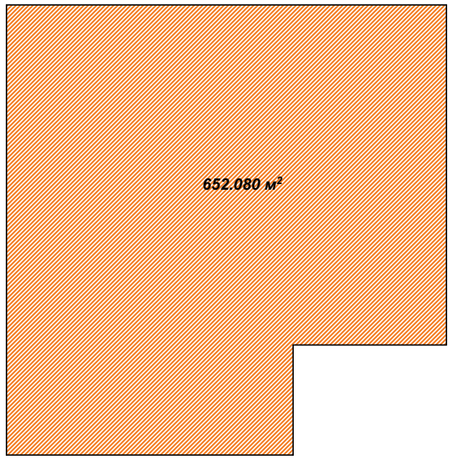


ქროკი
კ-1 საანგარიშო
ფართობი

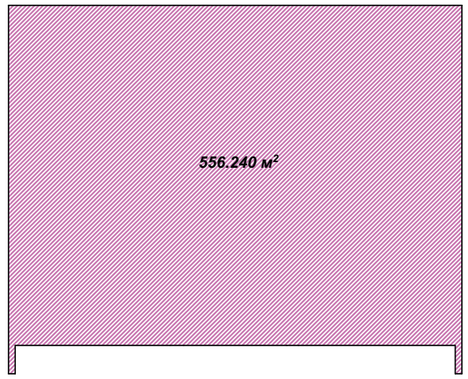


ქროკი
კ-3 საანგარიშო
ფართობი

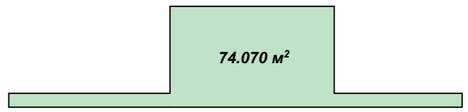


კ2-ის საანგარიშო ფართობი - 3934.3 მ2
კ2 = 3934.3 მ2 : 763.0 მ2 = 5.2

კ1-ს საანგარიშო ფართობი - 556.2 მ2
კ1 = 556.2 მ2 : 763.0 მ2 = 0.7

კ3-ს საანგარიშო ფართობი - 74.0 მ2
კ3 = 74.0 მ2 : 763.0 მ2 = 0.1

მოშენების ფართობი - 652.1 მ2

ექსპლიკაცია

პირობითი აღნიშვნები



atoneli@yahoo.com
d.gvasalia64@gmail.com

| | | |
|---|---|---|
| დამკვეთი | თ. ფაჩულია | |
| მისამართი | ქ. თბილისი,მუხიანის საცხოვრებელი რაიონი ს.კ. 01.11.13.001.071 | |
| თანამდებობა | სახელი, გვარი | ხელმოწერა |
| დირექტორი | | |
| პრ. ავტორი | დ. გვასალია | |
| კონსტრუქტორი | | |

პროექტის სახელი

მრავალფუნქციური კომპლექსი / შენობა

| მასშტაბი | ნახაზის დასახელება | |
|---|---|---|
| | | |
| სტადია | ფურცლის № | ფურცლები |
| მ.პ. | 13 | |