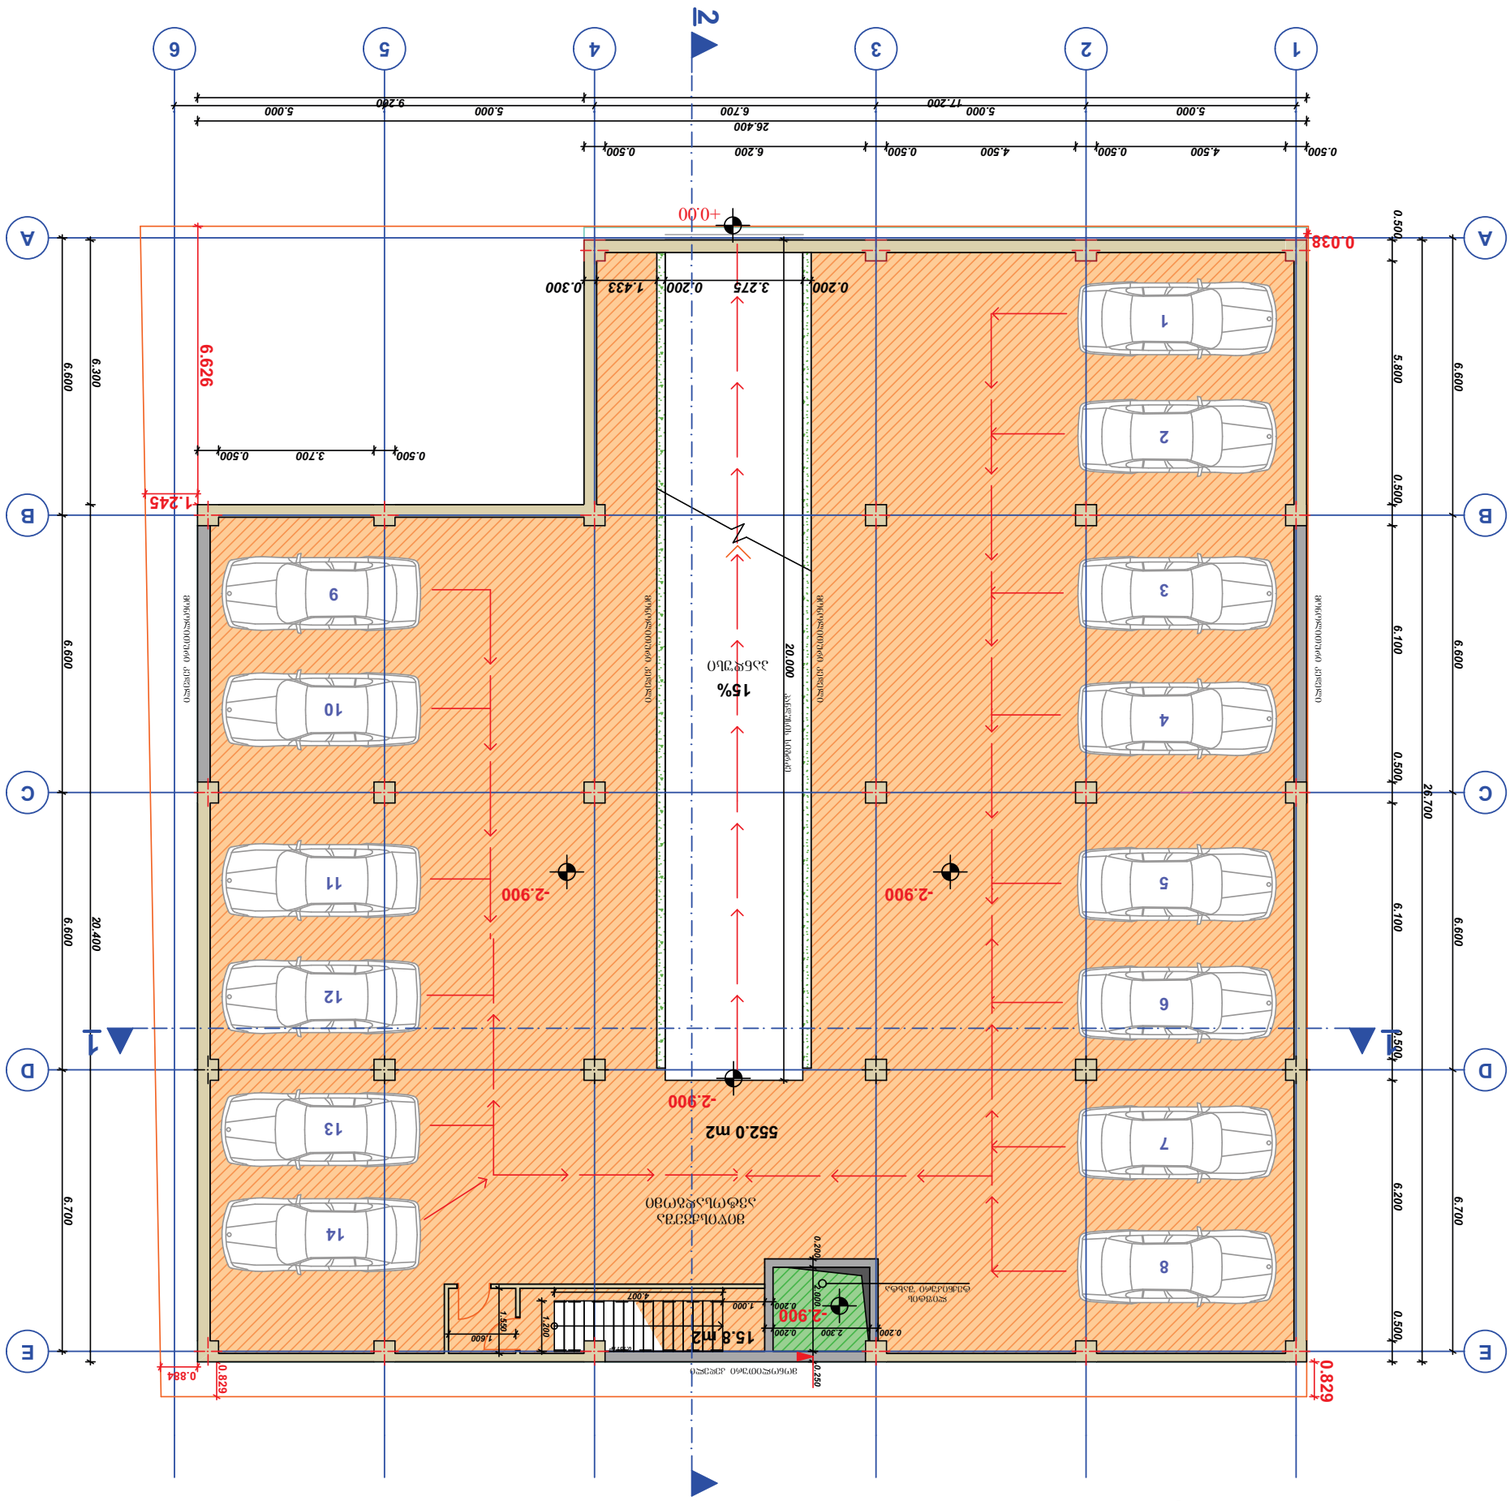


ვენტილაციის ღიობი 0.20მ²

ელექტრო პანელი

ბეტონის ვერტიკალური ელემენტი

ასანთებიანი ფილა

ასანთებიანი ფილა


ასანთებიანი ფილა

პირველი სართულის გეგმა +0.00 ნიშნულზე

მასშტაბი 1:100

ექსპლიკაცია:

კომერციული ფართი - 417.8 მ2
სადარბაზო და კიბის უჯრედი - 87.2 მ2

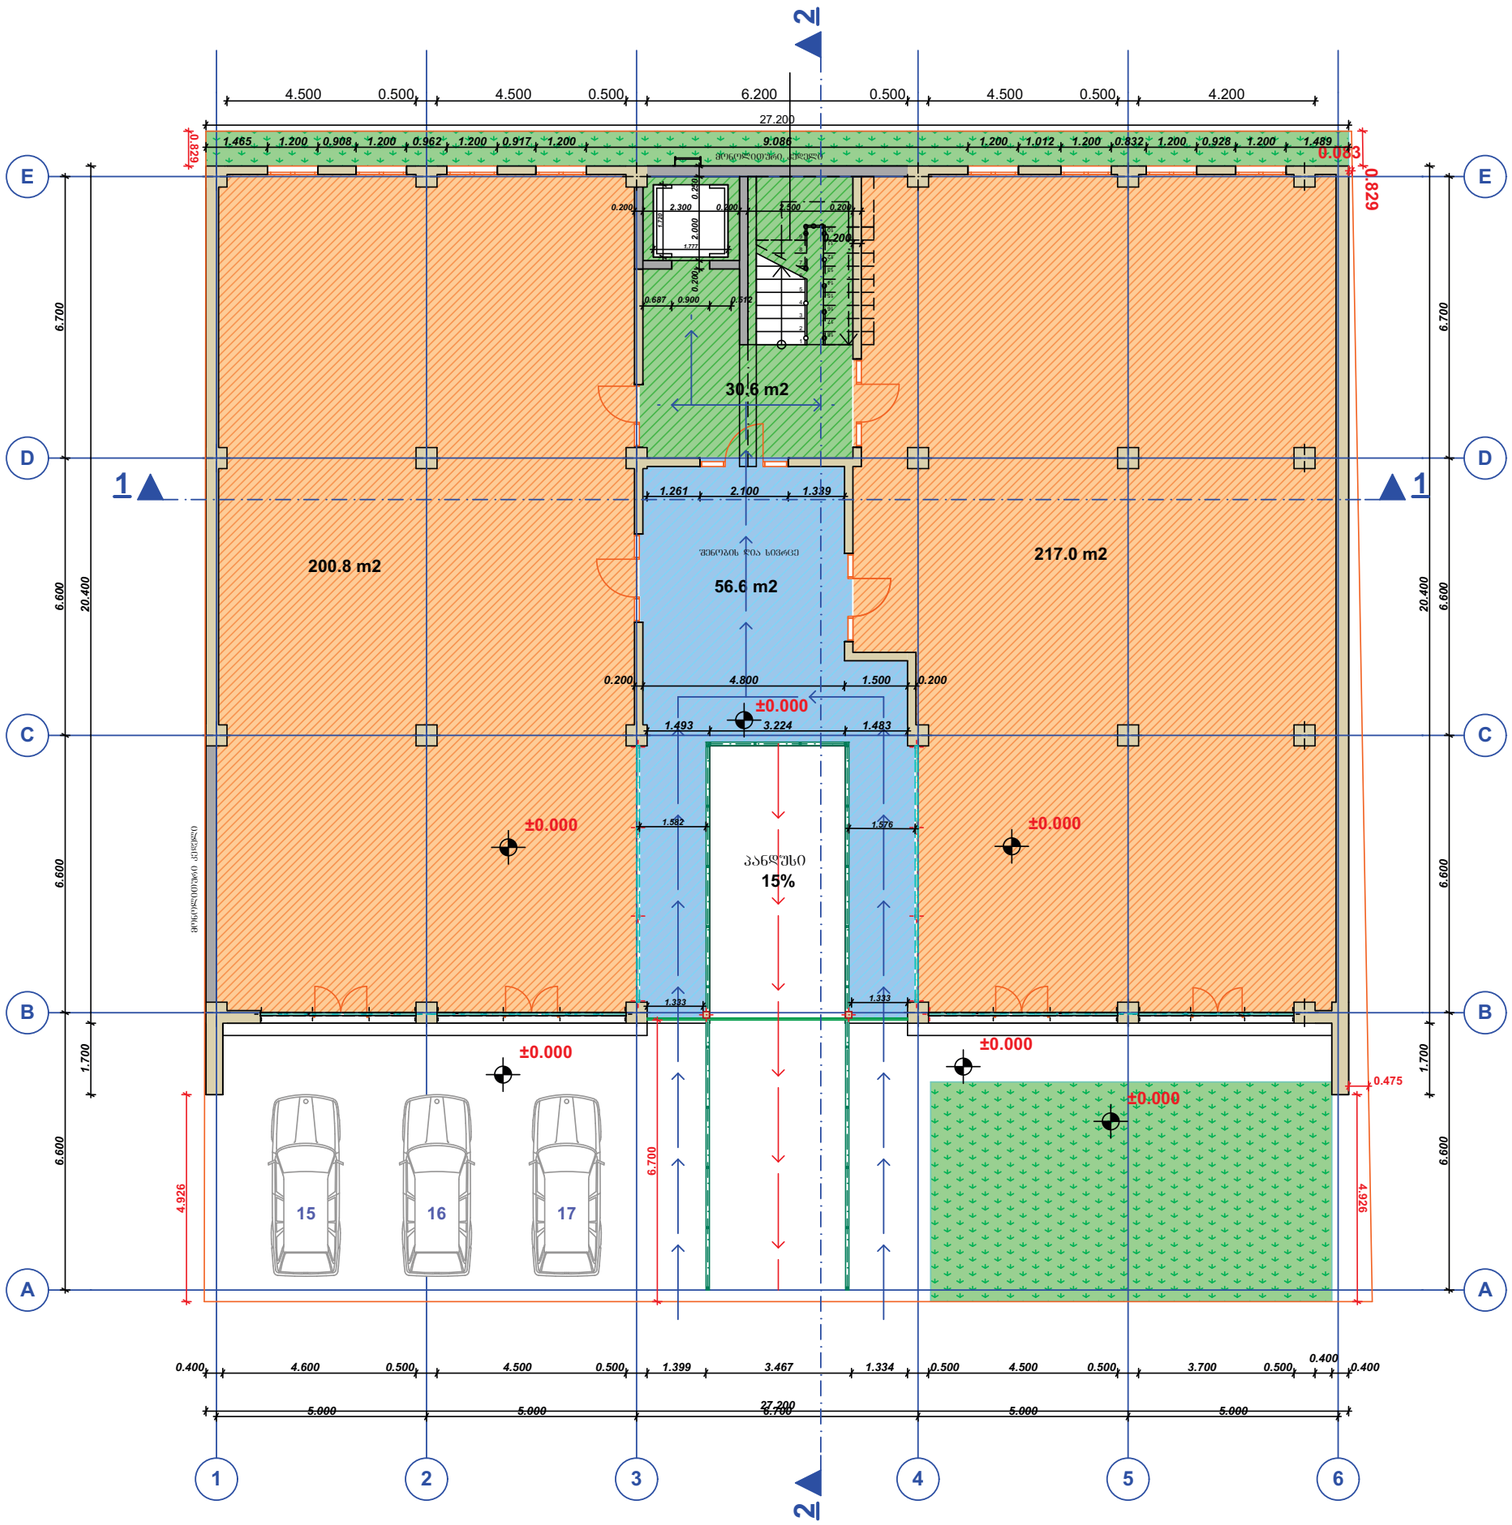

ექსპლიკაცია

პირობითი აღნიშვნები



atoneli@yahoo.com
d.gvasalia64@gmail.com

დამკვეთი	თ. ფაჩულია	
მისამართი	ქ. თბილისი,მუხიანის საცხოვრებელი რაიონი ს.კ. 01.11.13.001.071	
თანამდებობა	სახელი, გვარი	ხელმოწერა
დირექტორი		
პრ. ავტორი	დ. გვასალია	
კონსტრუქტორი		

პროექტის სახელი

მრავალფუნქციური კომპლექსი / შენობა


მასშტაბი	ნახაზის დასახელება	
სტადია	ფურცლის №	ფურცლები
მ.პ.	2	

მეორე სართულის გეგმა +5.75 ნიშნულზე

მასშტაბი 1:100

ექსპლიკაცია:

კომერციული ფართი - 410.6 მ2
საზაფხულო ფართი - 19.0 მ2
სადარბაზო და კიბის უჯრედი - 91.0 მ2

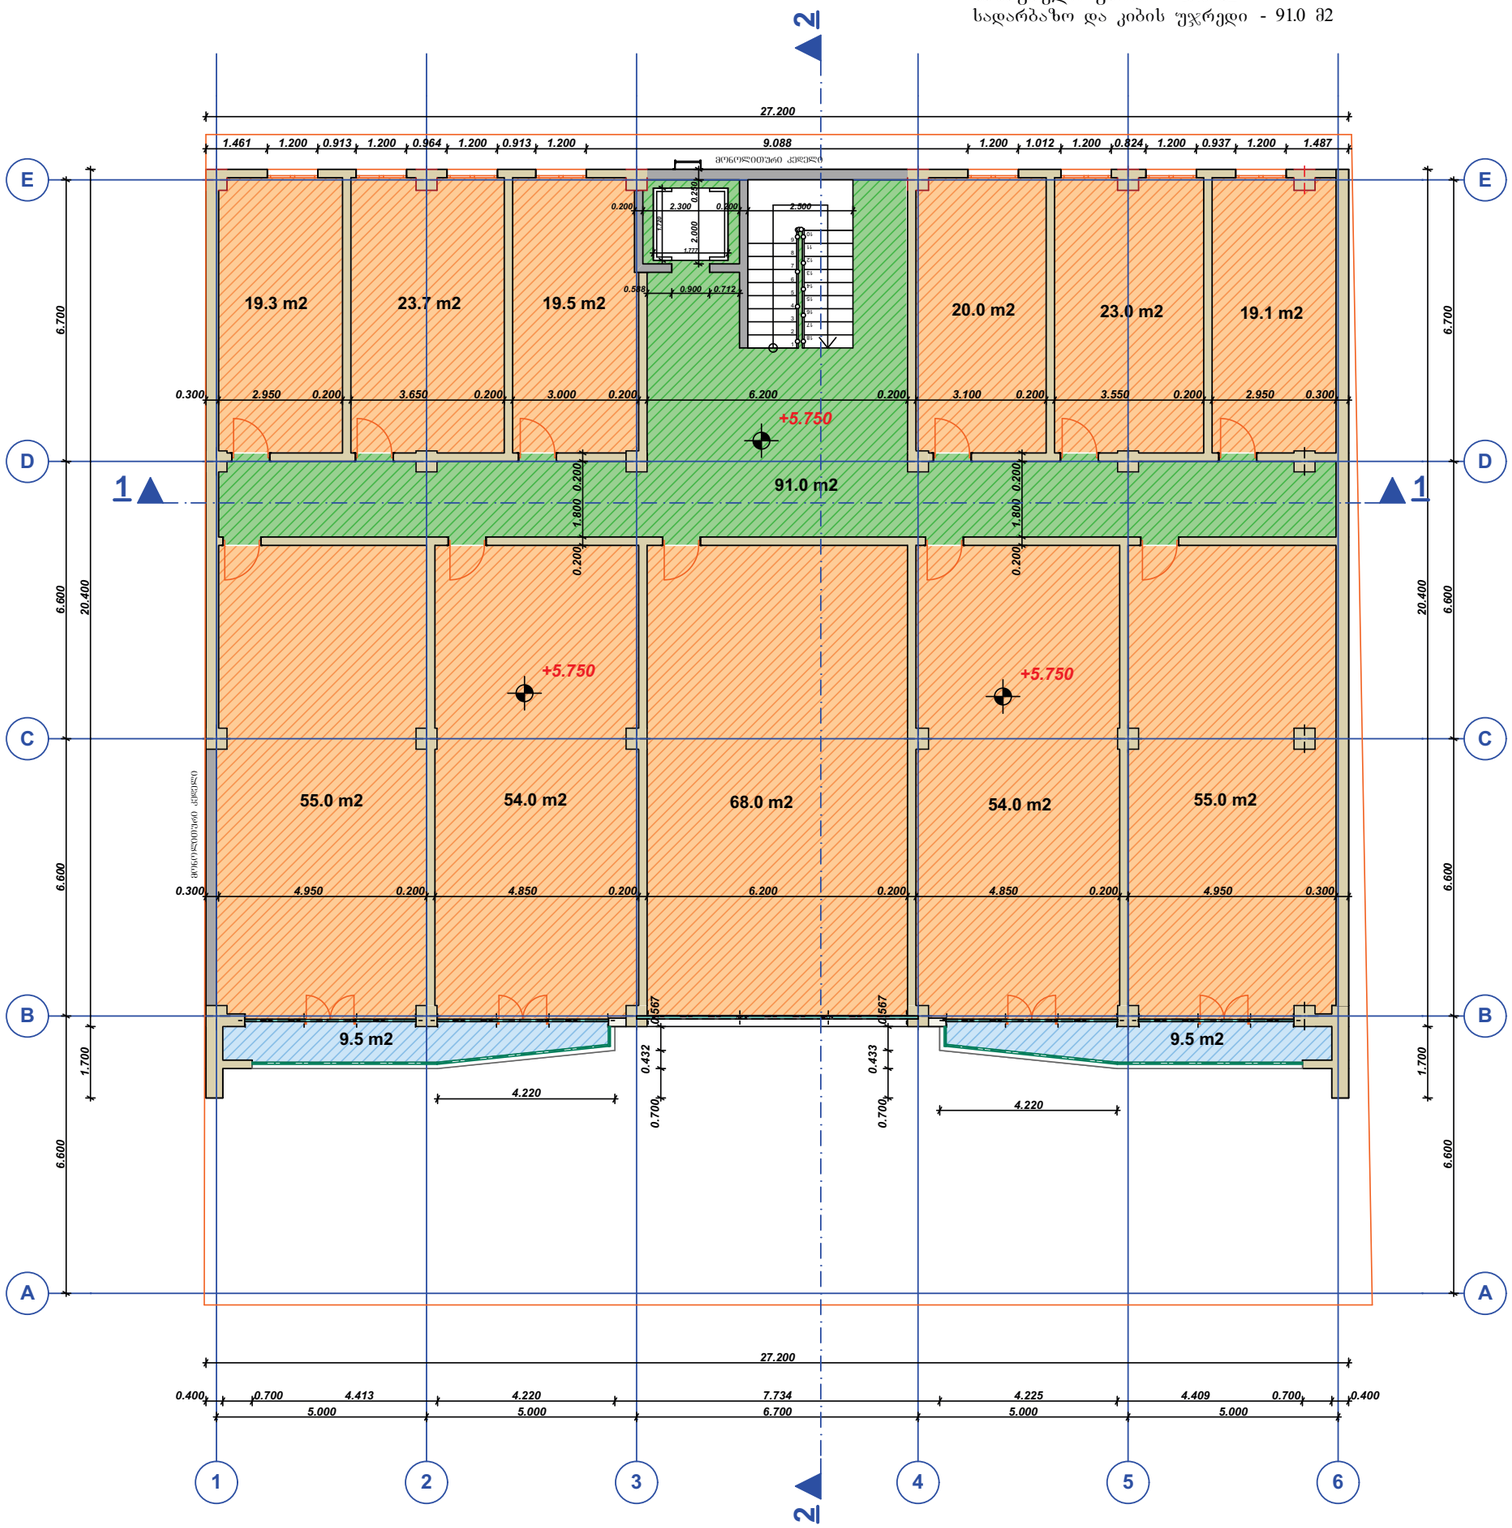

ექსპლიკაცია

პირობითი აღნიშვნები



atoneli@yahoo.com
d.gvasalia64@gmail.com

დამკვეთი	თ. ფაჩულია	
მისამართი	ქ. თბილისი,მუხიანის საცხოვრებელი რაიონი ს.კ. 01.11.13.001.071	
თანამდებობა	სახელი, გვარი	ხელმოწერა
დირექტორი		
პრ. ავტორი	დ. გვასალია	
კონსტრუქტორი		

პროექტის სახელი

მრავალფუნქციური კომპლექსი / შენობა


მასშტაბი	ნახაზის დასახელება	
სტადია	ფურცლის №	ფურცლები
მ.პ.	3	

მესამე სართულის
გეგმა +8.85 ნიშნულზე

მასშტაბი 1:100

ექსპლიკაცია:

კომერციული ფართი - 471.0 მ2
საზაფხულო ფართი - 19.0 მ2
სადარბაზო და კიბის უჯრედი - 55.9 მ2

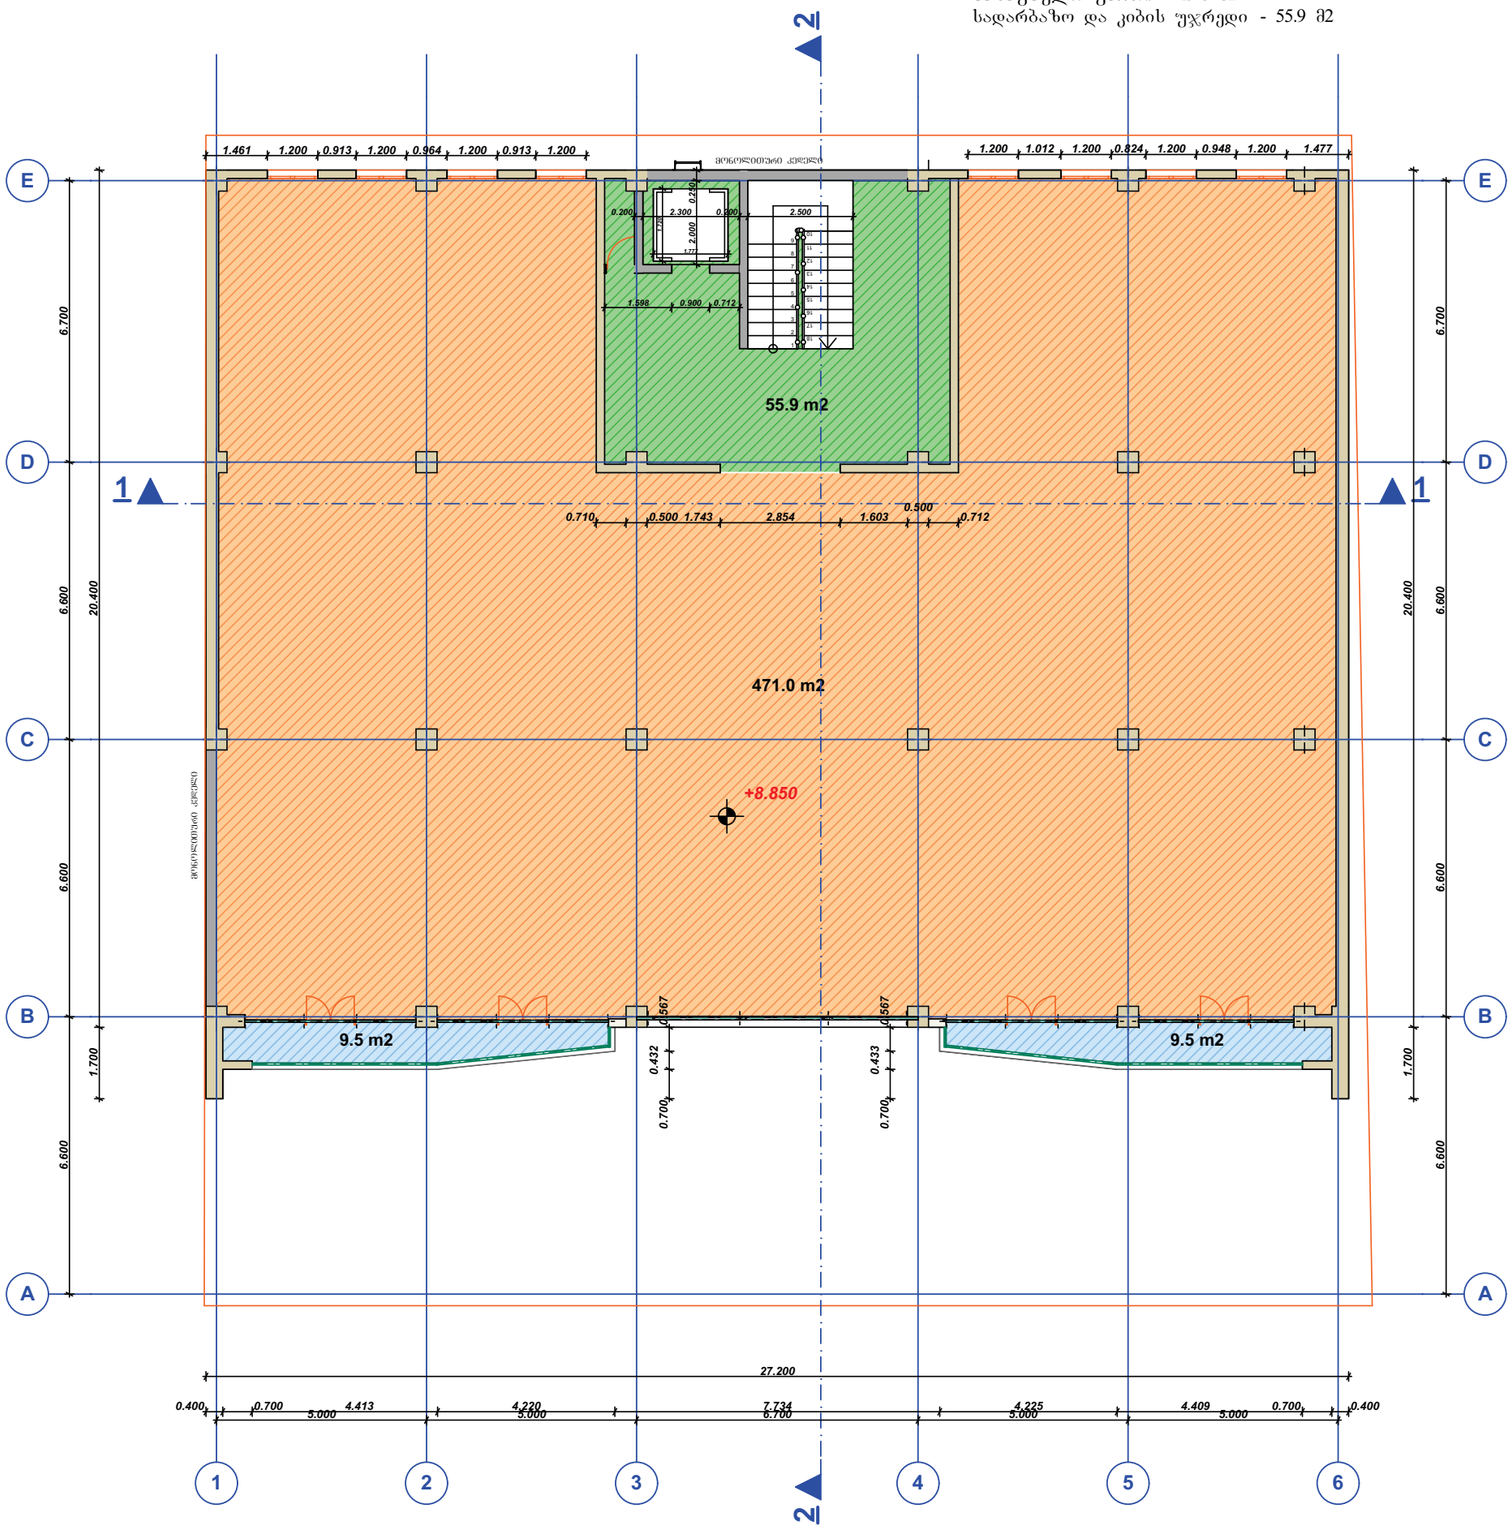

ექსპლიკაცია

პირობითი აღნიშვნები



atoneli@yahoo.com
d.gvasalia64@gmail.com

დამკვეთი	თ. ფაჩულია	
მისამართი	ქ. თბილისი,მუხიანის საცხოვრებელი რაიონი ს.კ. 01.11.13.001.071	
თანამდებობა	სახელი, გვარი	ხელმოწერა
დირექტორი		
პრ. ავტორი	დ. გვასალია	
კონსტრუქტორი		

პროექტის სახელი

მრავალფუნქციური კომპლექსი / შენობა


მასშტაბი	ნახაზის დასახელება	
სტადია	ფურცლის №	ფურცლები
მ.პ.	4	

მეოთხე სართულის გეგმა +11.95 ნიშნულზე

მასშტაბი 1:100

ექსპლიკაცია:

სასტუმრო ფართი - 347.5 მ2
სახაფხულო ფართი - 61.3 მ2
სადარბაზო და კიბის უჯრედი - 131.0 მ2

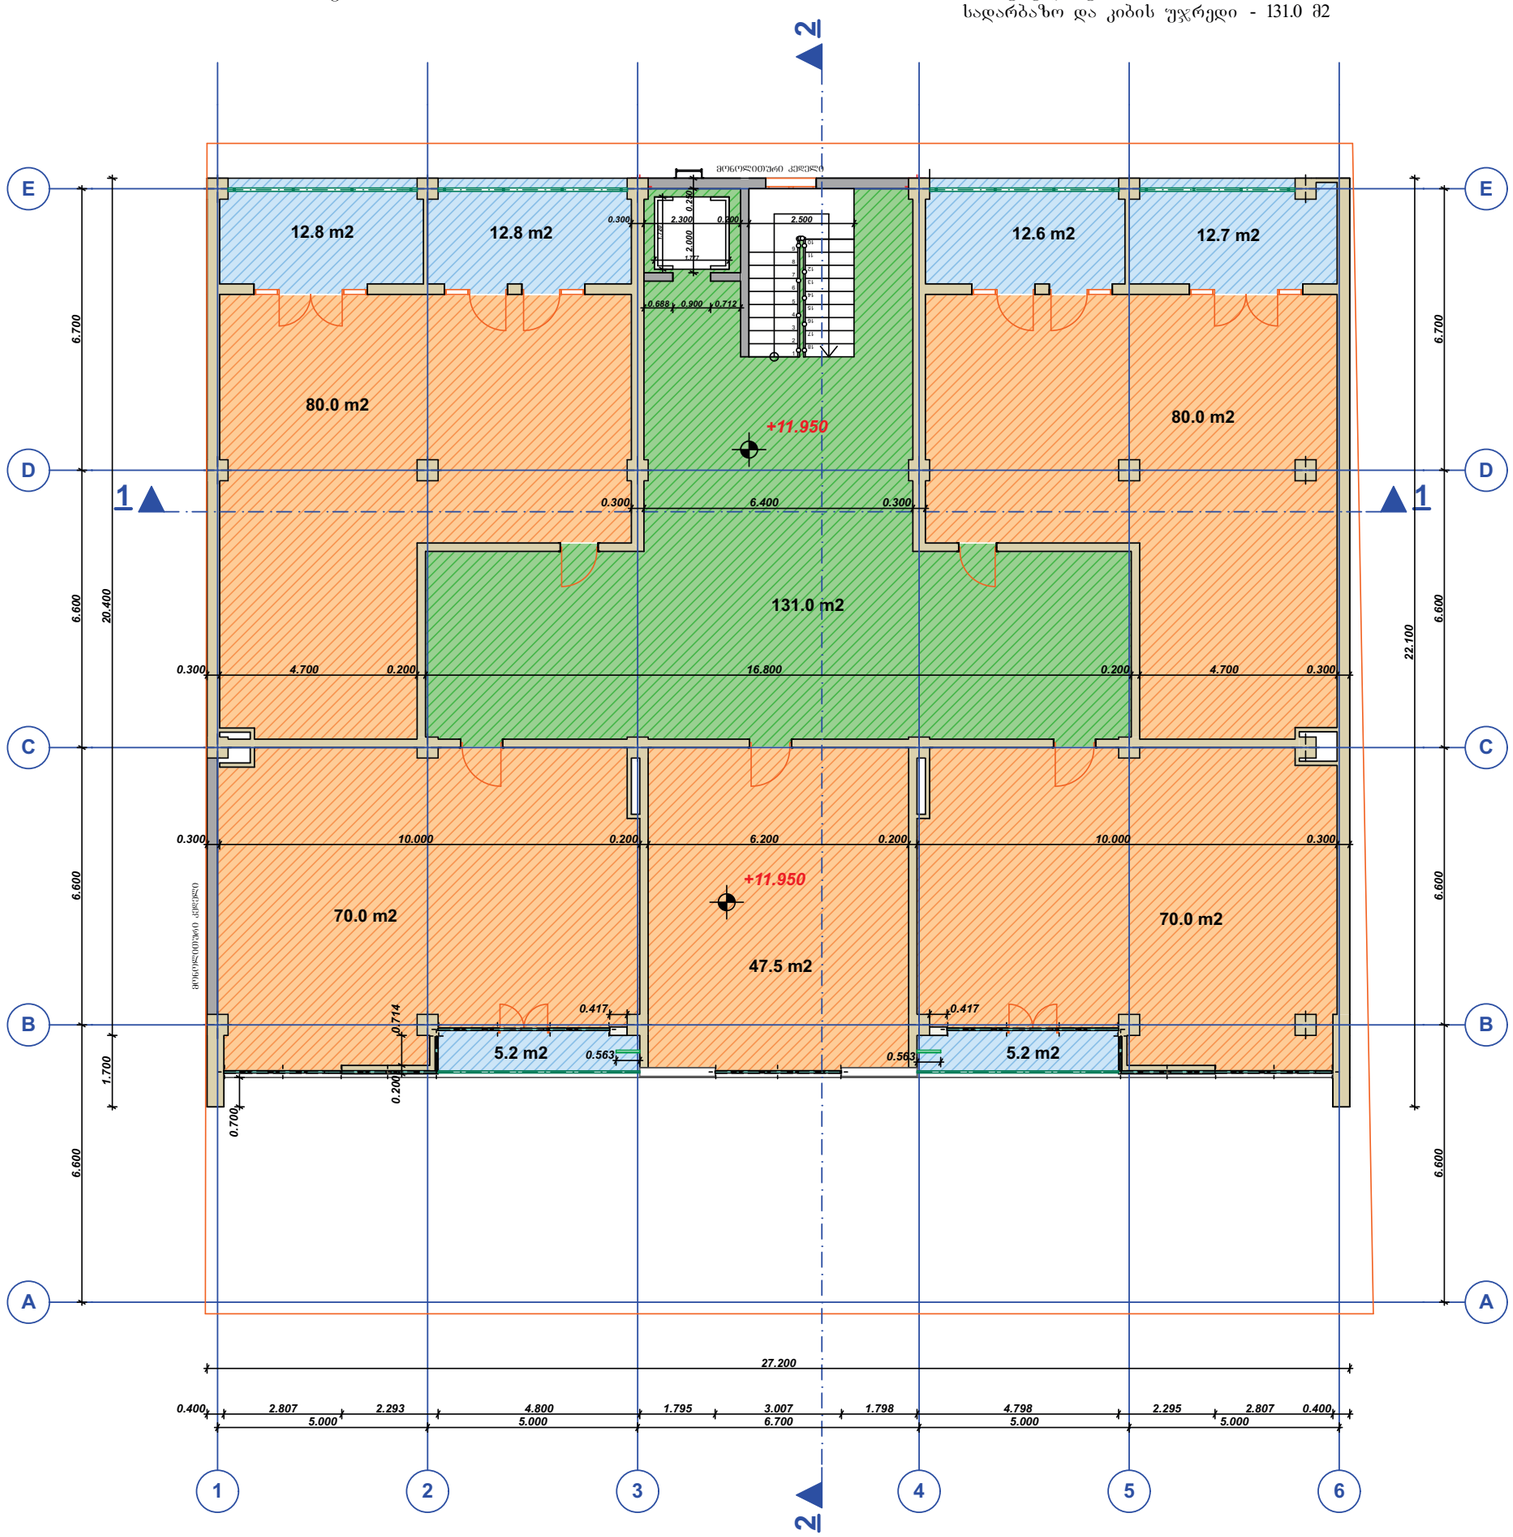

ექსპლიკაცია

პირობითი აღნიშვნები



atoneli@yahoo.com
d.gvasalia64@gmail.com

დამკვეთი	თ. ფაჩულია	
მისამართი	ქ. თბილისი,მუხიანის საცხოვრებელი რაიონი ს.კ. 01.11.13.001.071	
თანამდებობა	სახელი, გვარი	ხელმოწერა
დირექტორი		
პრ. ავტორი	დ. გვასალია	
კონსტრუქტორი		

პროექტის სახელი

მრავალფუნქციური კომპლექსი / შენობა


მასშტაბი	ნახაზის დასახელება	
სტადია	ფურცლის №	ფურცლები
მ.პ.	5	

მეხუთე სართულის ბეგმა +15.05 ნიშნულზე

მასშტაბი 1:100

ექსპლიკაცია:

სასტუმრო ფართი - 347.5 მ2
საზაფხულო ფართი - 58.7 მ2
სადარბაზო და კიბის უჯრედი - 131.0 მ2

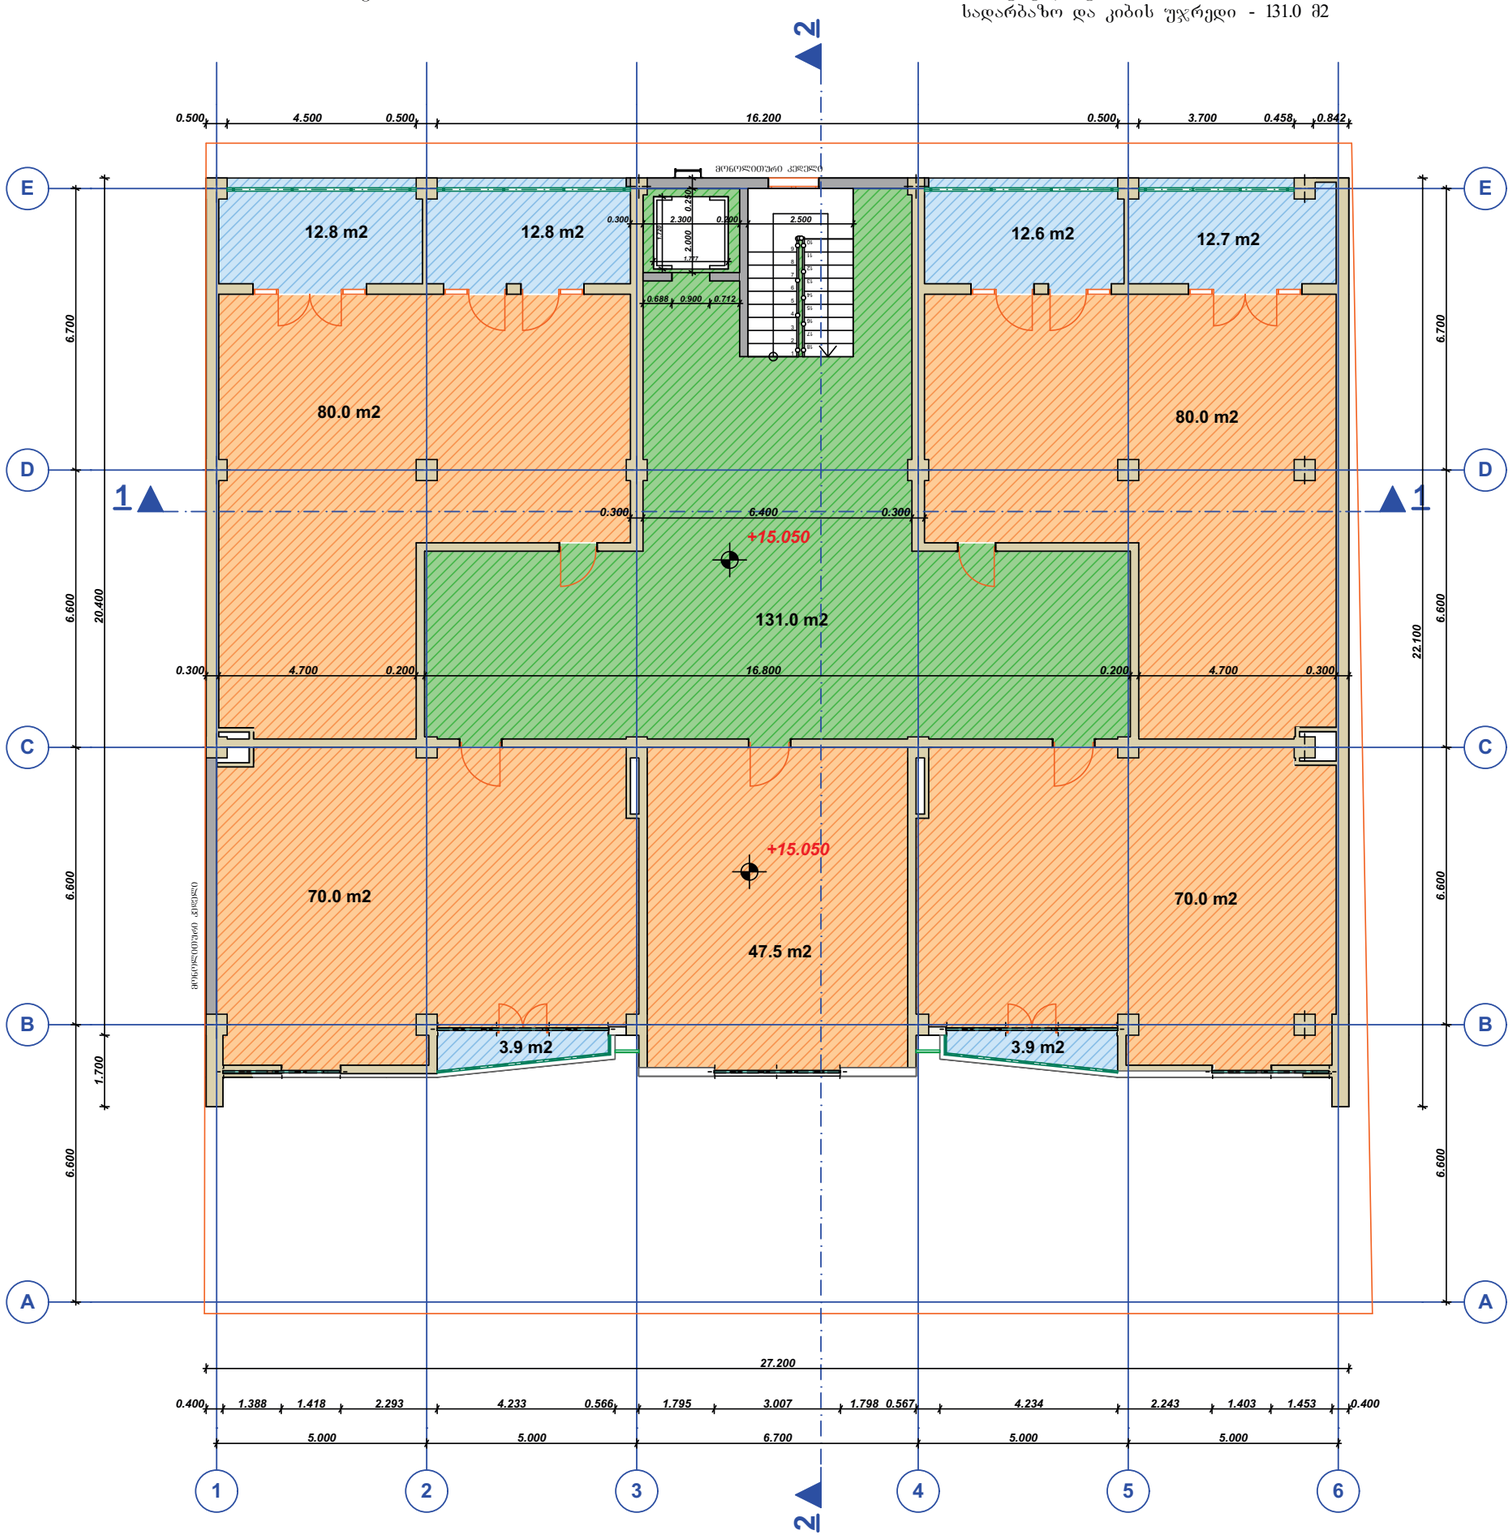

ექსპლიკაცია

პირობითი აღნიშვნები



atoneli@yahoo.com
d.gvasalia64@gmail.com

დამკვეთი	თ. ფაჩულია	
მისამართი	ქ. თბილისი,მუხიანის საცხოვრებელი რაიონი ს.კ. 01.11.13.001.071	
თანამდებობა	სახელი, გვარი	ხელმოწერა
დირექტორი		
პრ. ავტორი	დ. გვასალია	
კონსტრუქტორი		

პროექტის სახელი

მრავალფუნქციური კომპლექსი / შენობა


მასშტაბი	ნახაზის დასახელება	
სტადია	ფურცლის №	ფურცლები
მ.პ.	6	

მეექვსე სართულის გეგმა +18.15 ნიშნულზე

მასშტაბი 1:100

ექსპლიკაცია:

სასტუმრო ფართი - 347.5 მ2
სახაფხულო ფართი - 61.3 მ2
სადარბაზო და კიბის უჯრედი - 131.0 მ2

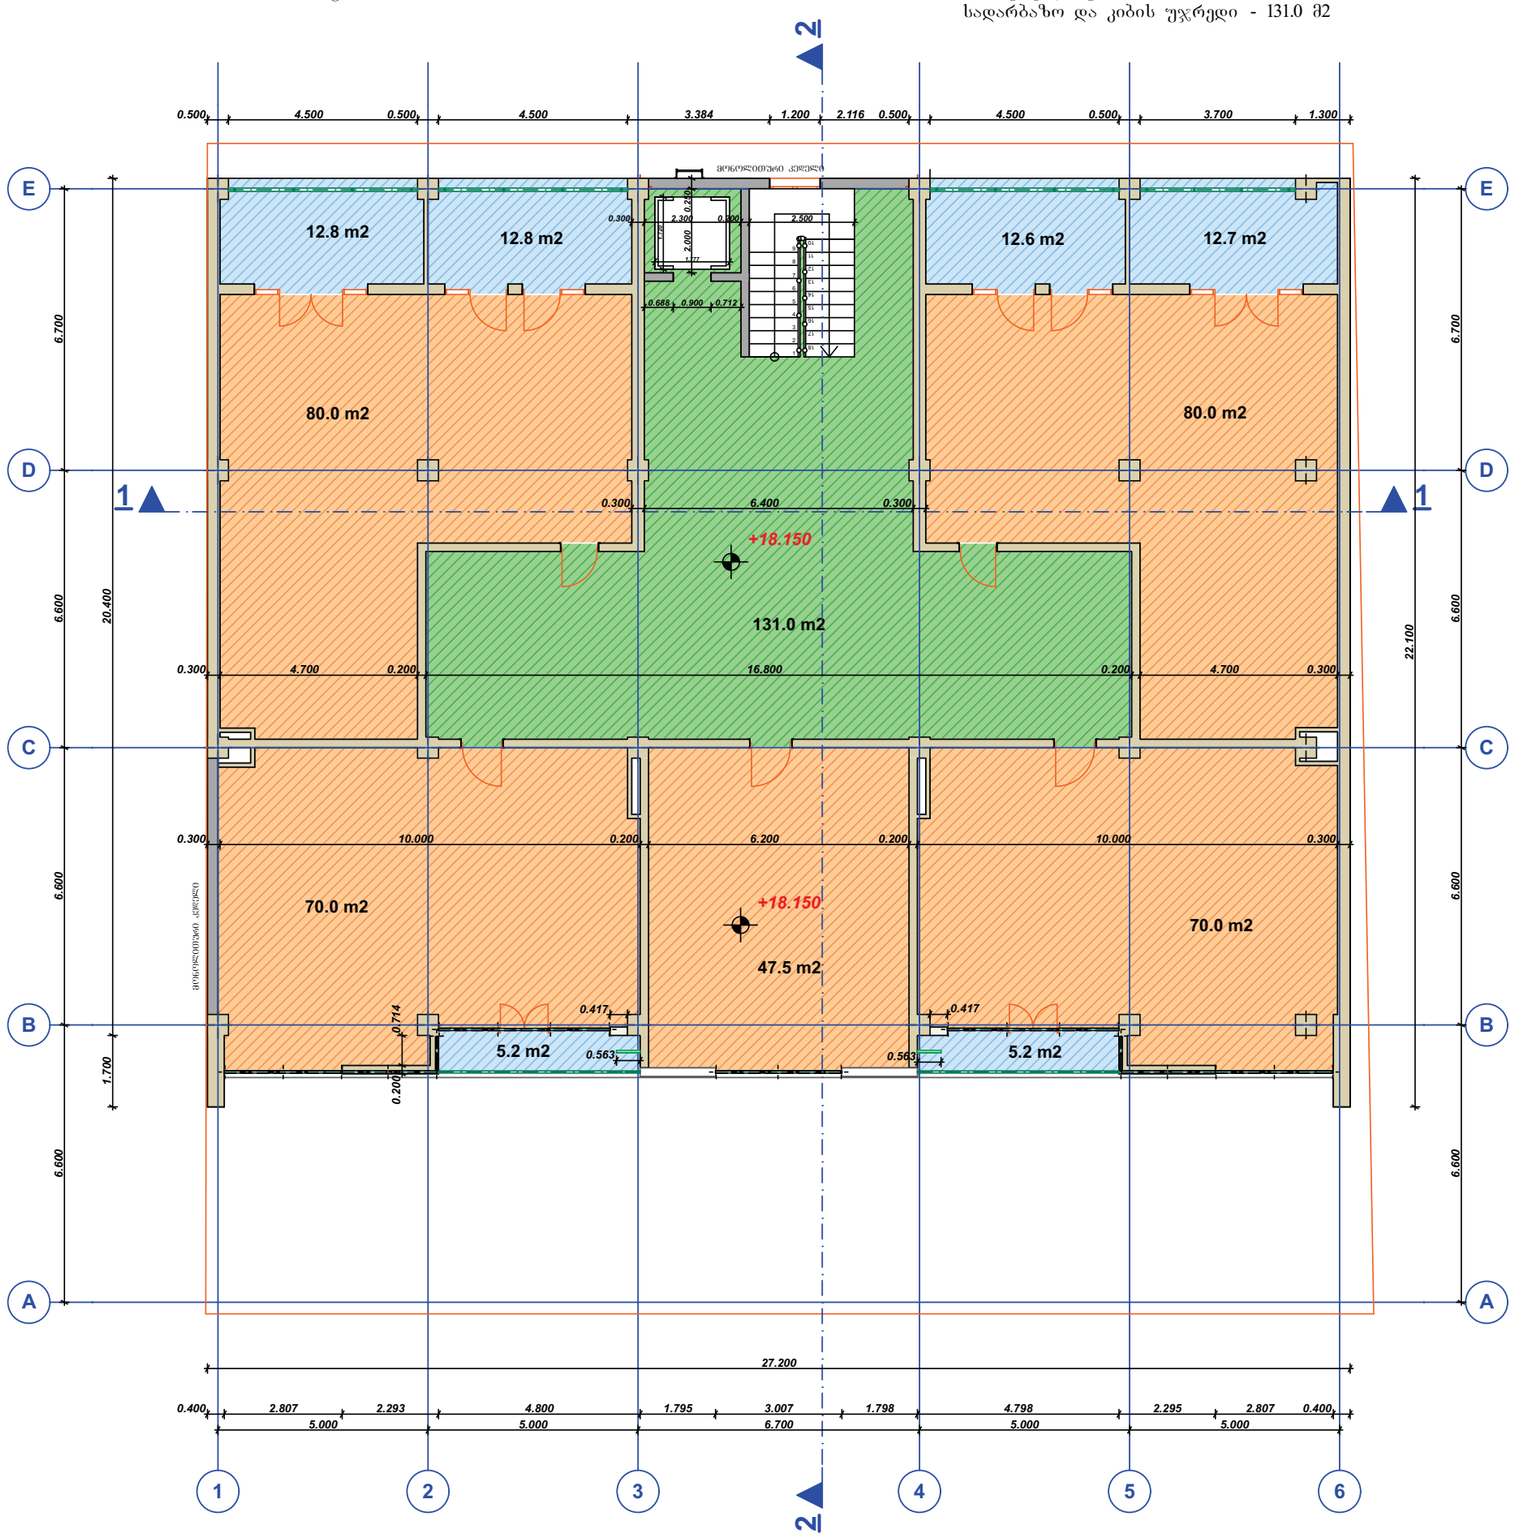

ექსპლიკაცია

პირობითი აღნიშვნები



atoneli@yahoo.com
d.gvasalia64@gmail.com

დამკვეთი	თ. ფაჩულია	
მისამართი	ქ. თბილისი,მუხიანის საცხოვრებელი რაიონი ს.კ. 01.11.13.001.071	
თანამდებობა	სახელი, გვარი	ხელმოწერა
დირექტორი		
პრ. ავტორი	დ. გვასალია	
კონსტრუქტორი		

პროექტის სახელი

მრავალფუნქციური კომპლექსი / შენობა


მასშტაბი	ნახაზის დასახელება	
სტადია	ფურცლის №	ფურცლები
მ.პ.	7	

მეშვიდე სართულის გეგმა +21.25 ნიშნულზე

მასშტაბი 1:100

ექსპლიკაცია:

სასტუმრო ფართი - 347.5 მ2
საზაფხულო ფართი - 58.7 მ2
სადარბაზო და კიბის უჯრედი - 131.0 მ2

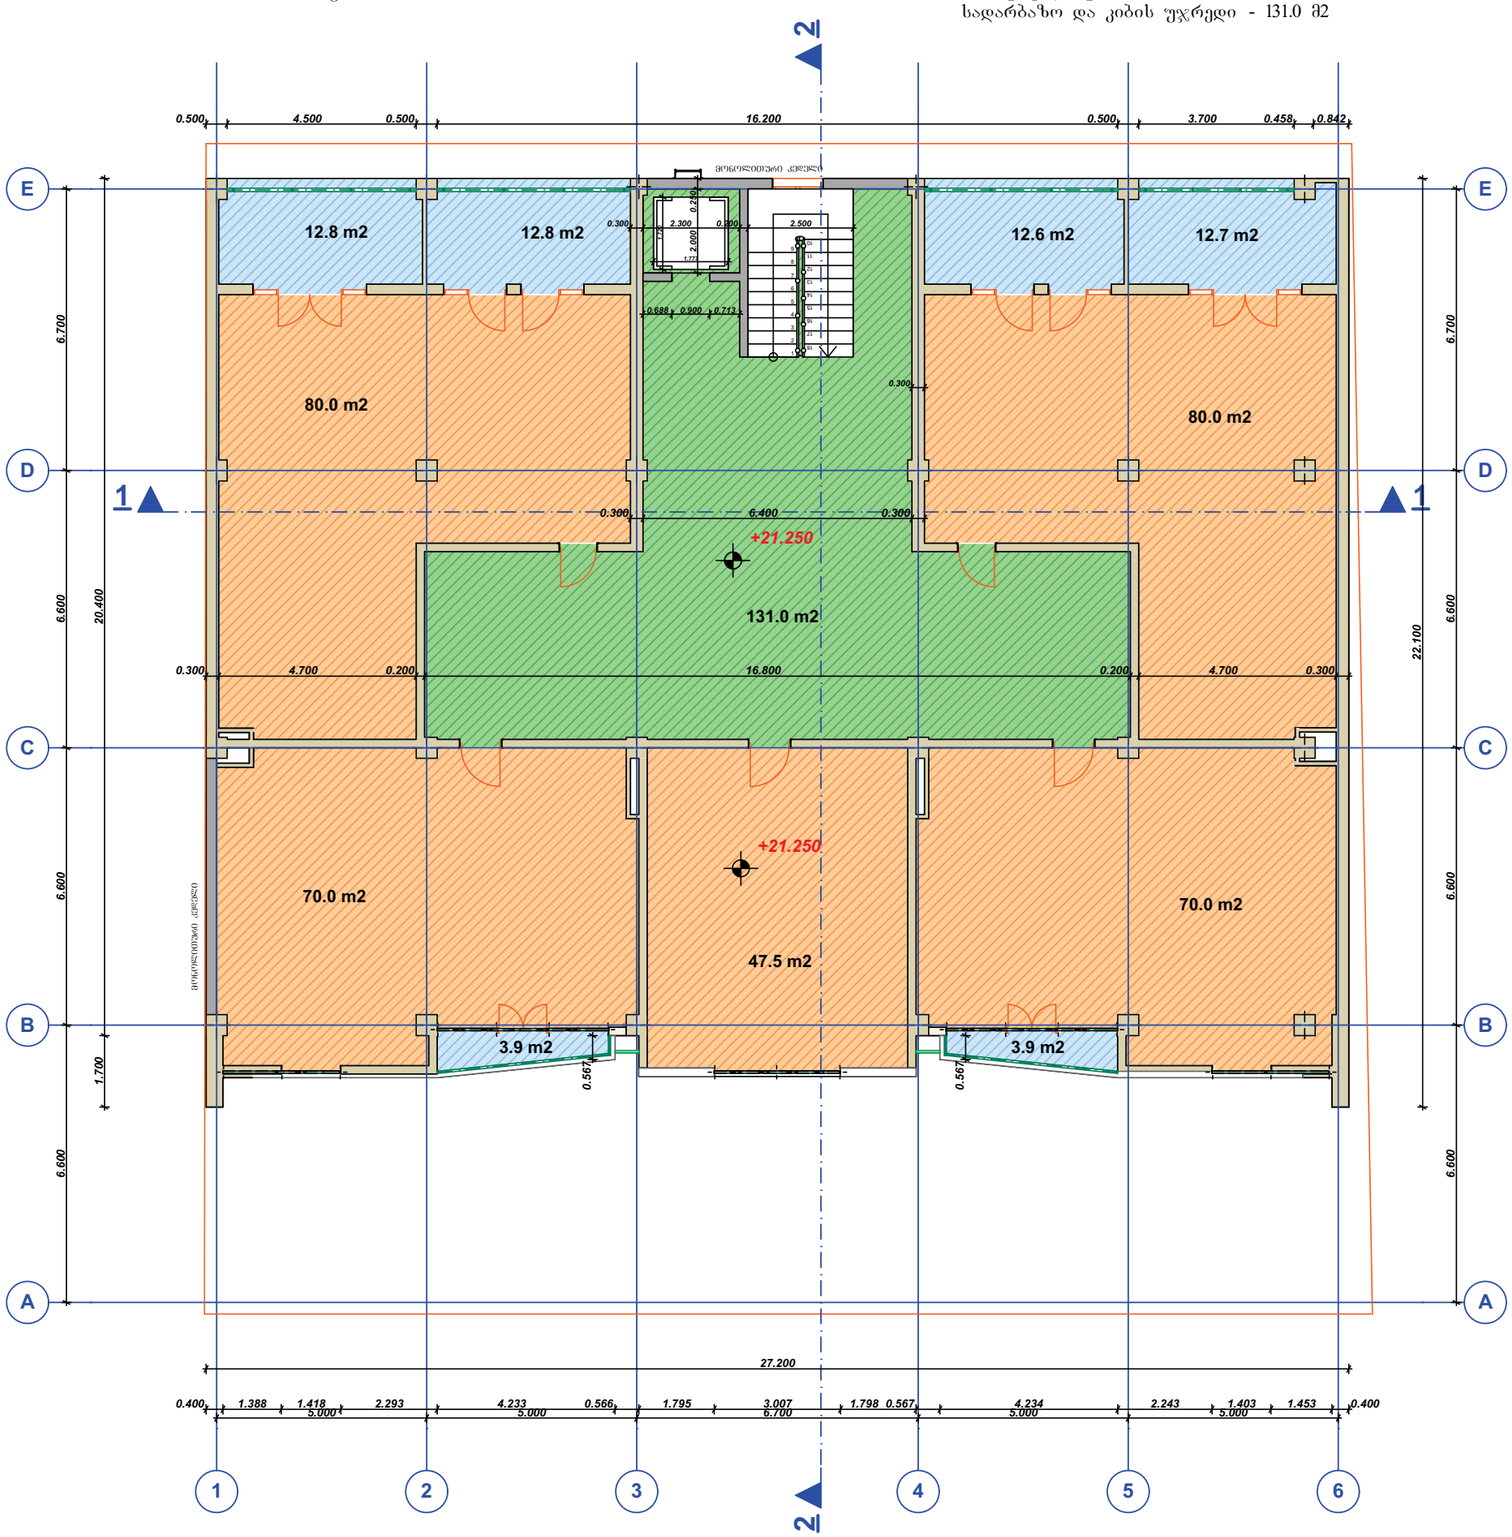

ექსპლიკაცია

პირობითი აღნიშვნები



atoneli@yahoo.com
d.gvasalia64@gmail.com

დამკვეთი	თ. ფაჩულია	
მისამართი	ქ. თბილისი,მუხიანის საცხოვრებელი რაიონი ს.კ. 01.11.13.001.071	
თანამდებობა	სახელი, გვარი	ხელმოწერა
დირექტორი		
პრ. ავტორი	დ. გვასალია	
კონსტრუქტორი		

პროექტის სახელი

მრავალფუნქციური კომპლექსი / შენობა


მასშტაბი	ნახაზის დასახელება	
სტადია	ფურცლის №	ფურცლები
მ.პ.	8	

მერვე სართულის გეგმა
+24.35 ნიშნულზე

მასშტაბი 1:100

ექსპლიკაცია:

სასტუმრო ფართი - 347.5 მ2
სახაფხულო ფართი - 61.3 მ2
სადარბაზო და კიბის უჯრედი - 131.0 მ2

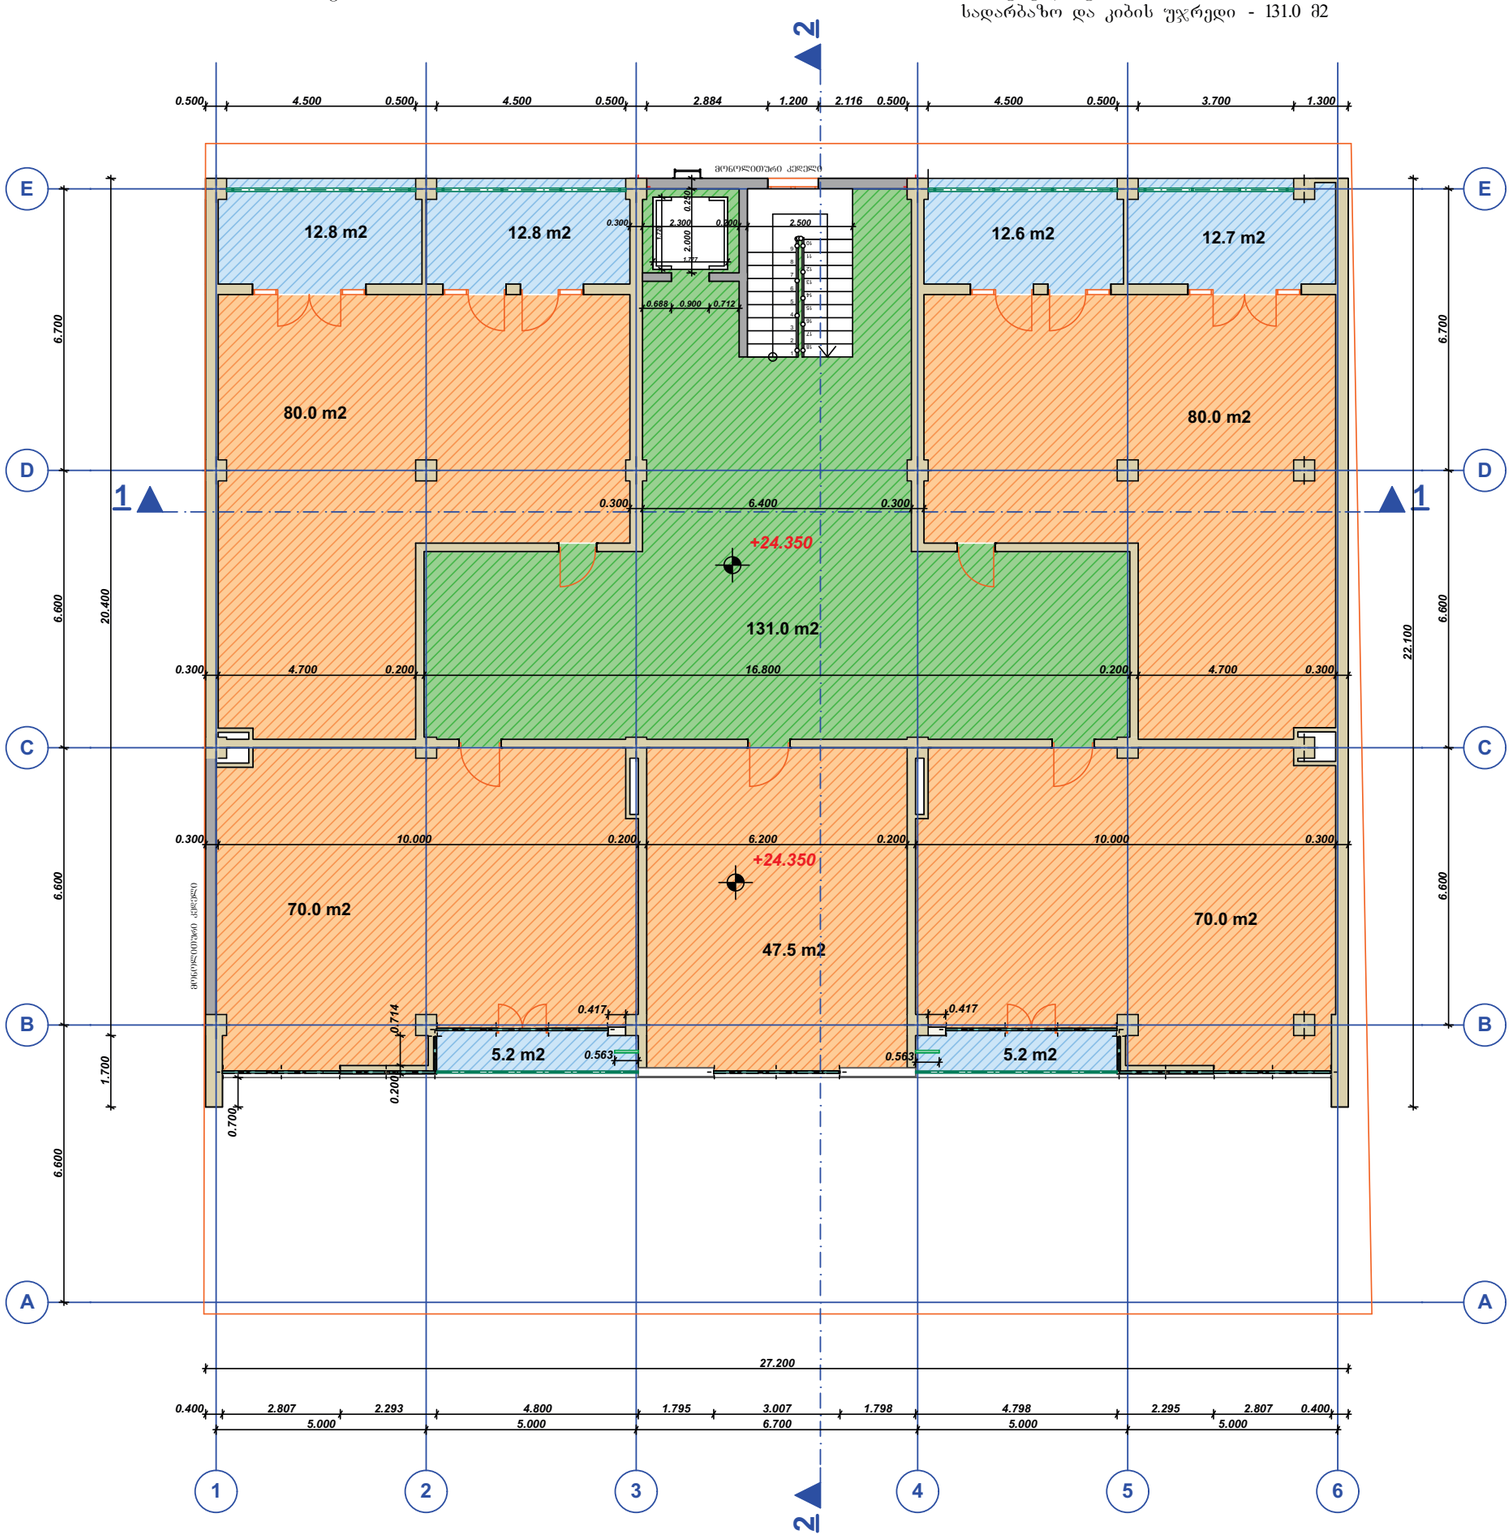

ექსპლიკაცია

პირობითი აღნიშვნები



atoneli@yahoo.com
d.gvasalia64@gmail.com

დამკვეთი	თ. ფაჩულია	
მისამართი	ქ. თბილისი,მუხიანის საცხოვრებელი რაიონი ს.კ. 01.11.13.001.071	
თანამდებობა	სახელი, გვარი	ხელმოწერა
დირექტორი		
პრ. ავტორი	დ. გვასალია	
კონსტრუქტორი		

პროექტის სახელი

მრავალფუნქციური კომპლექსი / შენობა


მასშტაბი	ნახაზის დასახელება	
სტადია	ფურცლის №	ფურცლები
მ.პ.	9	

მეცხრე სართულის გეგმა
+27.45 ნიშნულზე

მასშტაბი 1:100

ექსპლიკაცია:

სასტუმრო ფართი - 347.5 მ2
საზაფხულო ფართი - 58.7 მ2
სადარბაზო და კიბის უჯრედი - 131.0 მ2

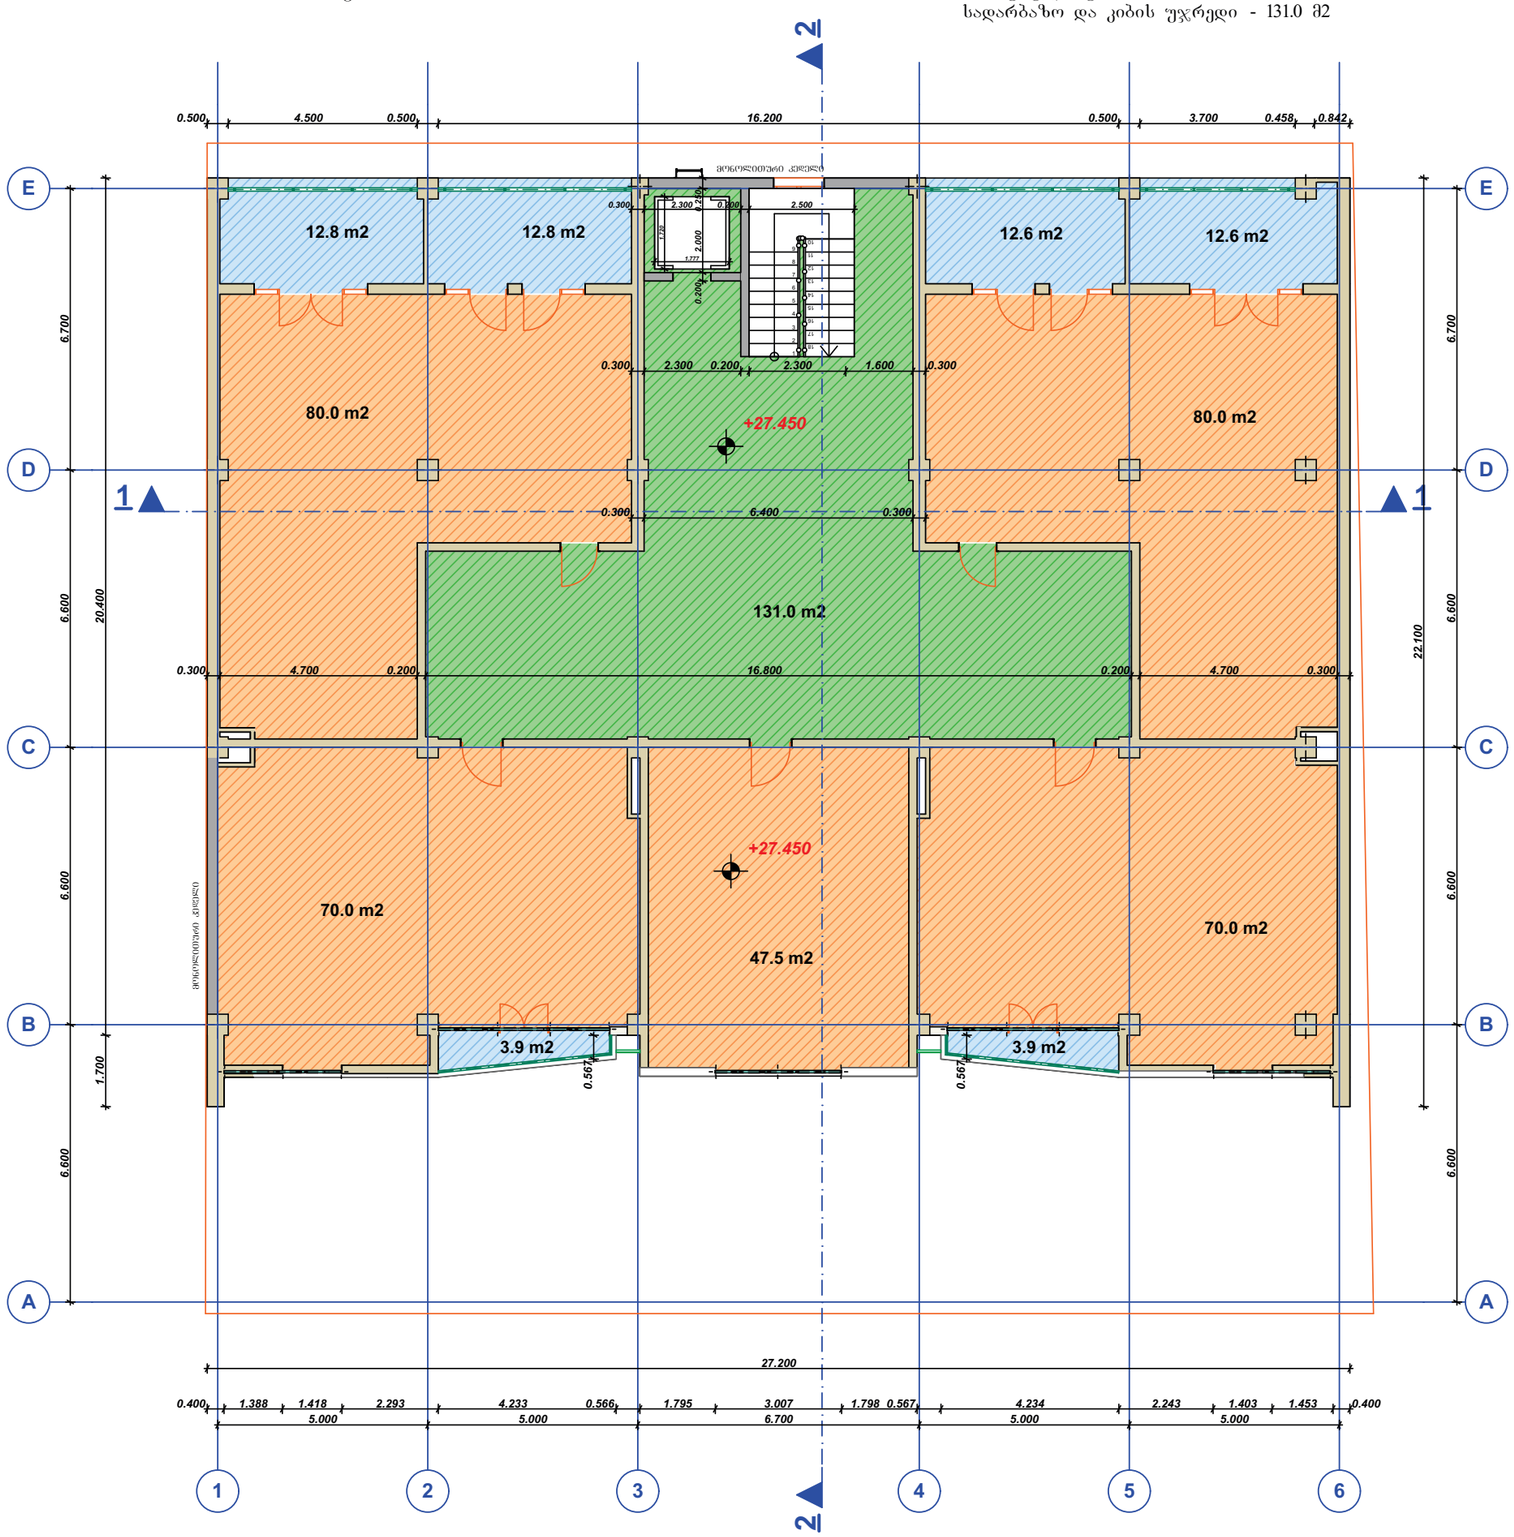

ექსპლიკაცია

პირობითი აღნიშვნები



atoneli@yahoo.com
d.gvasalia64@gmail.com

დამკვეთი	თ. ფაჩულია	
მისამართი	ქ. თბილისი,მუხიანის საცხოვრებელი რაიონი ს.კ. 01.11.13.001.071	
თანამდებობა	სახელი, გვარი	ხელმოწერა
დირექტორი		
პრ. ავტორი	დ. გვასალია	
კონსტრუქტორი		


პროექტის სახელი

მრავალფუნქციური კომპლექსი / შენობა

მასშტაბი	ნახაზის დასახელება	
სტადია	ფურცლის №	ფურცლები
მ.პ.	10	

გადახურვის სართულის გეგმა +30.55 ნიშნულზე

მასშტაბი 1:100

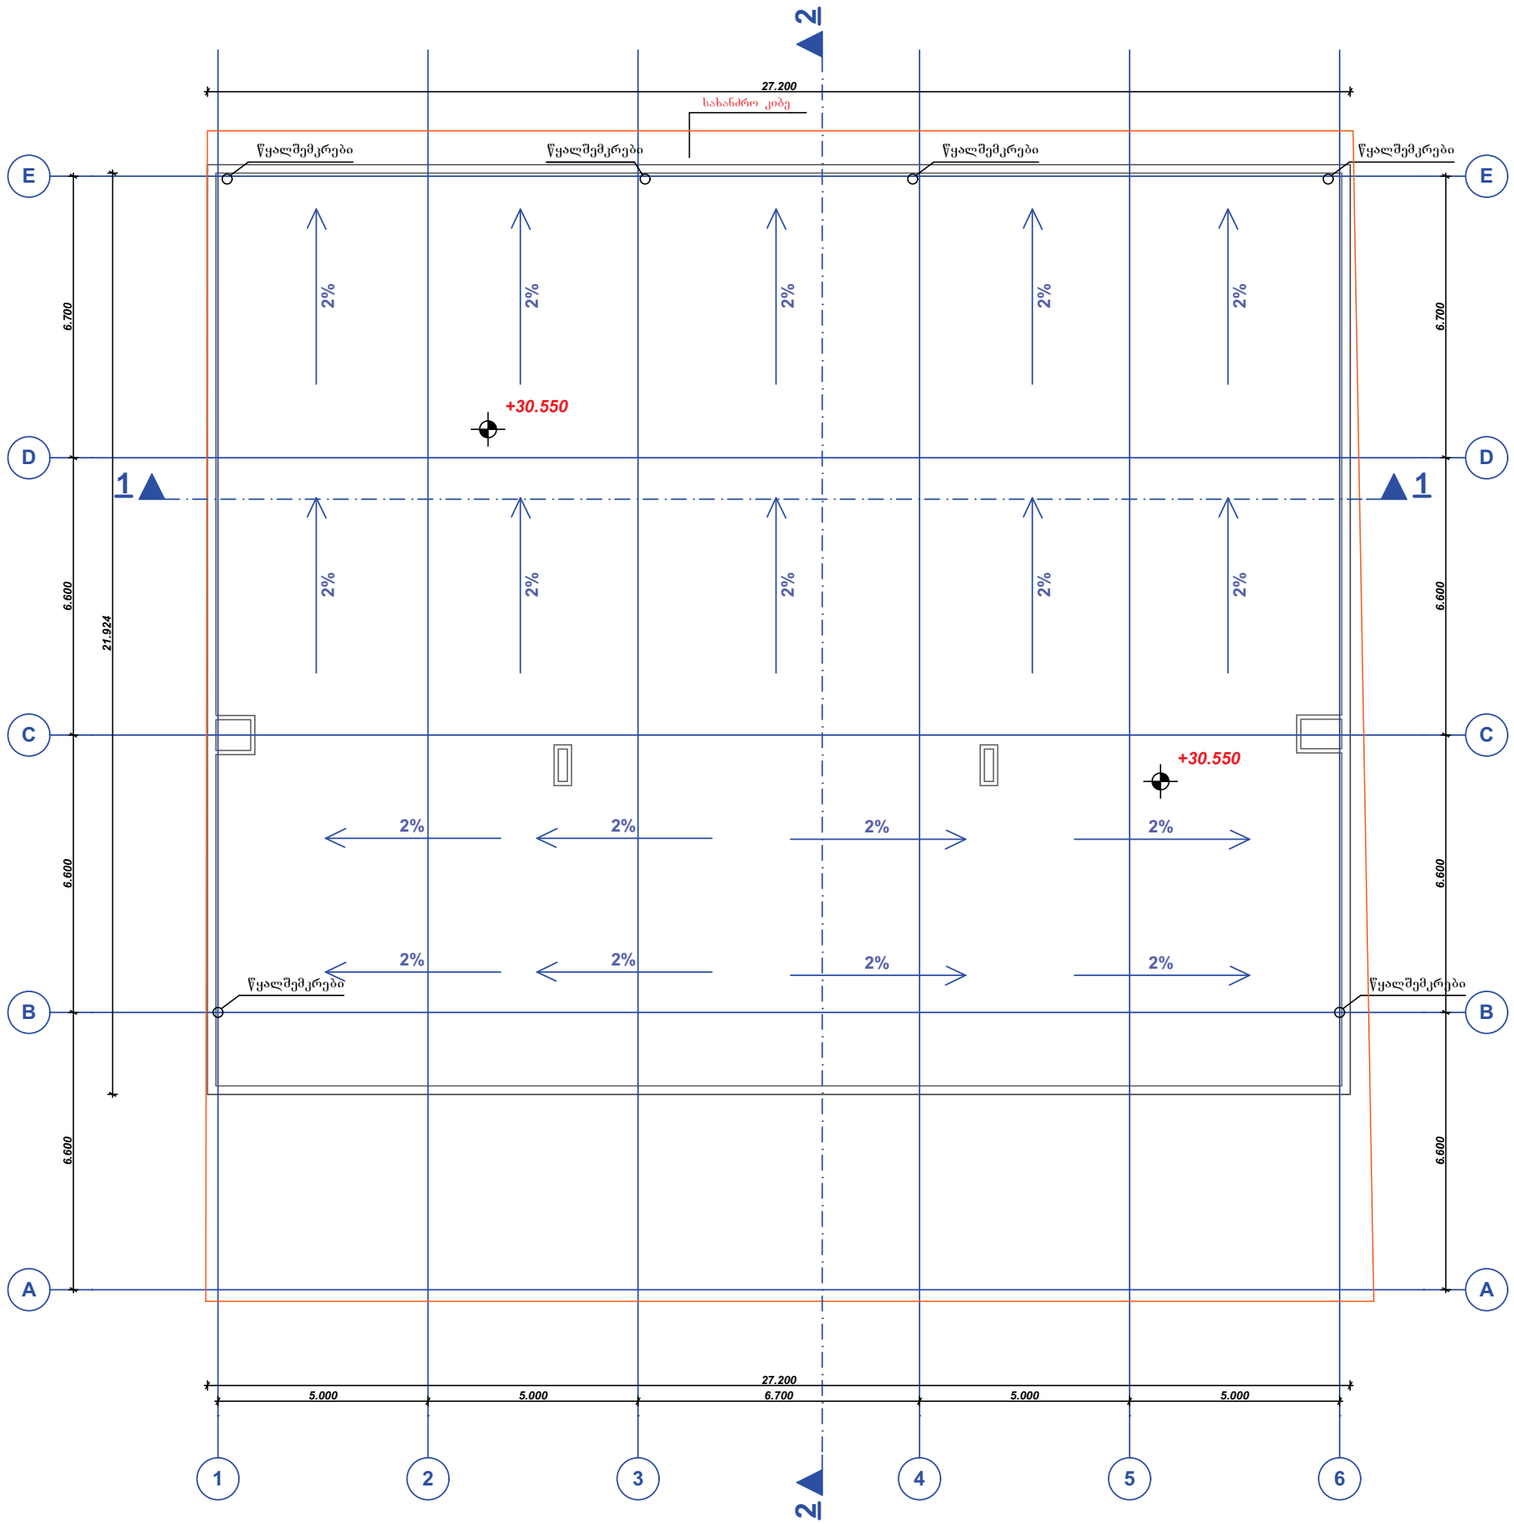

ექსპლიკაცია

პირობითი აღნიშვნები




atoneli@yahoo.com
d.gvasalia64@gmail.com

დამკვეთი	თ. ფაჩულია	
მისამართი	ქ. თბილისი,მუხიანის საცხოვრებელი რაიონი ს.კ. 01.11.13.001.071	
თანამდებობა	სახელი, გვარი	ხელმოწერა
დირექტორი		
პრ. ავტორი	დ. გვასალია	
კონსტრუქტორი		


პროექტის სახელი

მრავალფუნქციური კომპლექსი / შენობა


მასშტაბი	ნახაზის დასახელება	
სტადია	ფურცლის №	ფურცლები
მ.პ.	11	

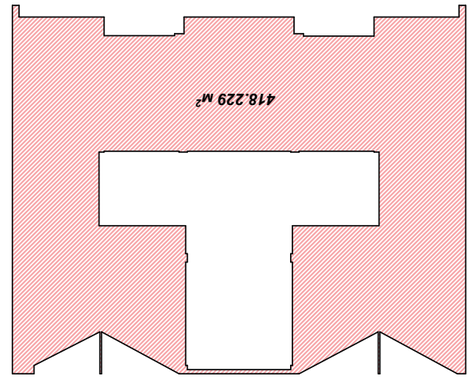


Дефолт
Дефолтный вид

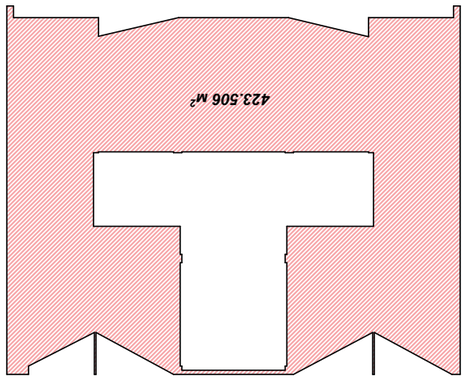


Дефолт
Дефолтный вид

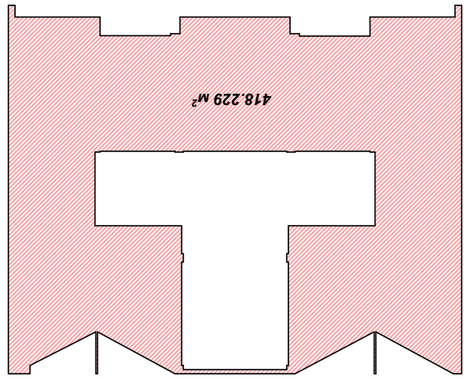


Дефолт
Дефолтный вид

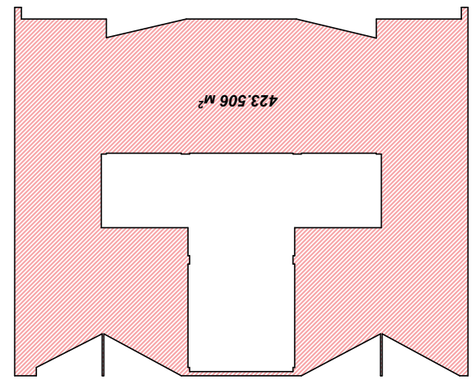


Дефолт
Дефолтный вид

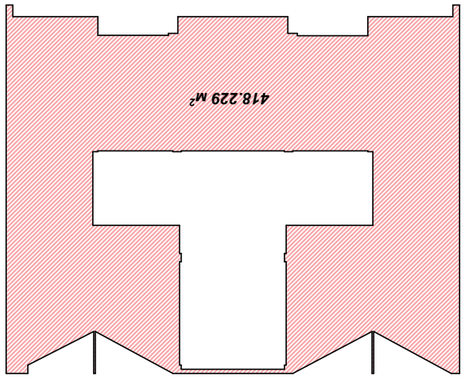


Дефолт
Дефолтный вид

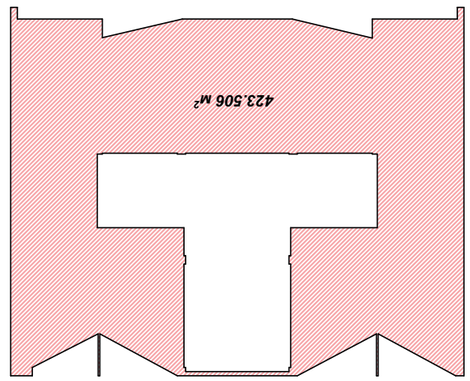


Дефолт
Дефолтный вид

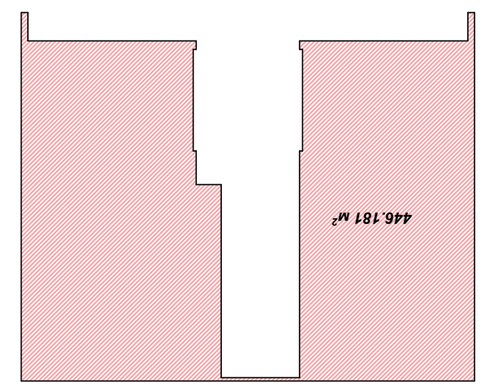

Дефолт
Дефолтный вид

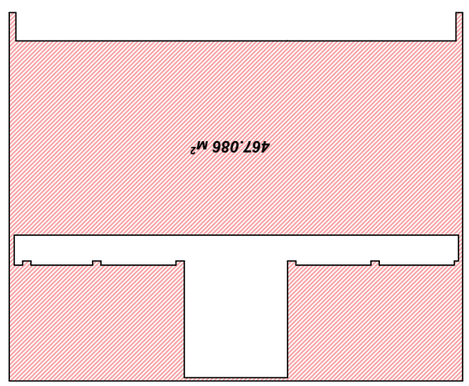

Дефолт
Дефолтный вид

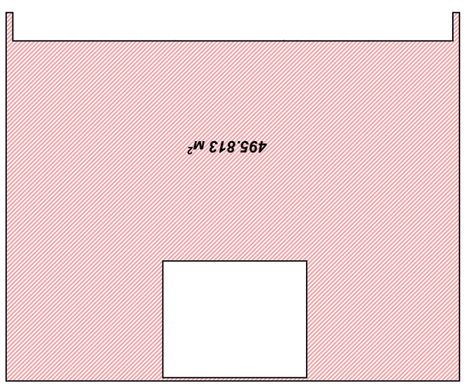

Дефолт
Дефолтный вид



Основной чертеж


Дополнительные чертежи

Фамилия, имя, отчество (при наличии)	Т. Гаврилов
Должность	Главный архитектор
Наименование организации	ООО "Архитектурное бюро "Гаврилов и партнеры"
Почтовый адрес, телефон, адрес электронной почты	614000, г. Пермь, ул. Ленина, 51, оф. 12 +7 (342) 212-45-67 d.gavasalla64@gmail.com
Подпись	


Архитектурное решение

Наименование объекта капитального строительства	Многоквартирный жилой дом с встроенными помещениями
Вид работ	Строительство
Стадия	Проектная документация
Номер тома	3
Общее количество томов	12

მოშენების საანგარიშო ფართობი

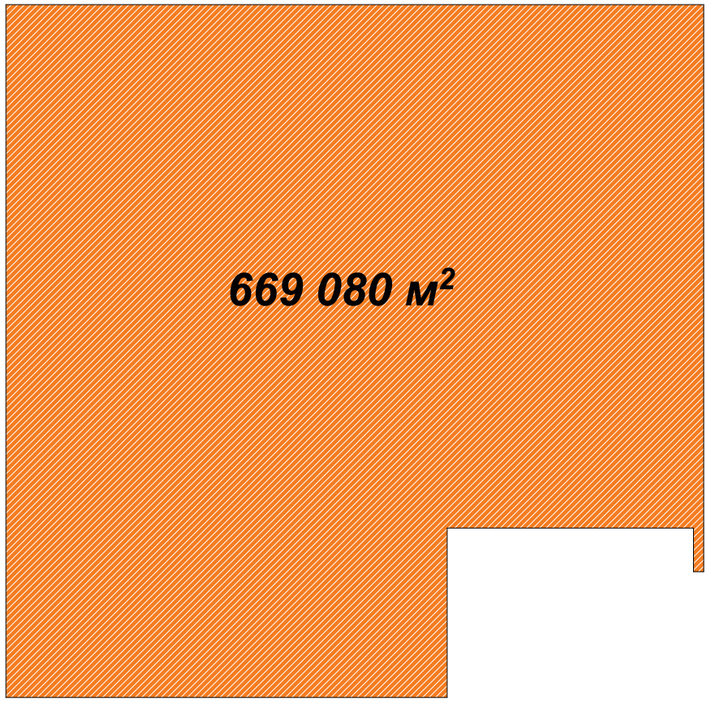

პროკი კ-1 საანგარიშო ფართობი

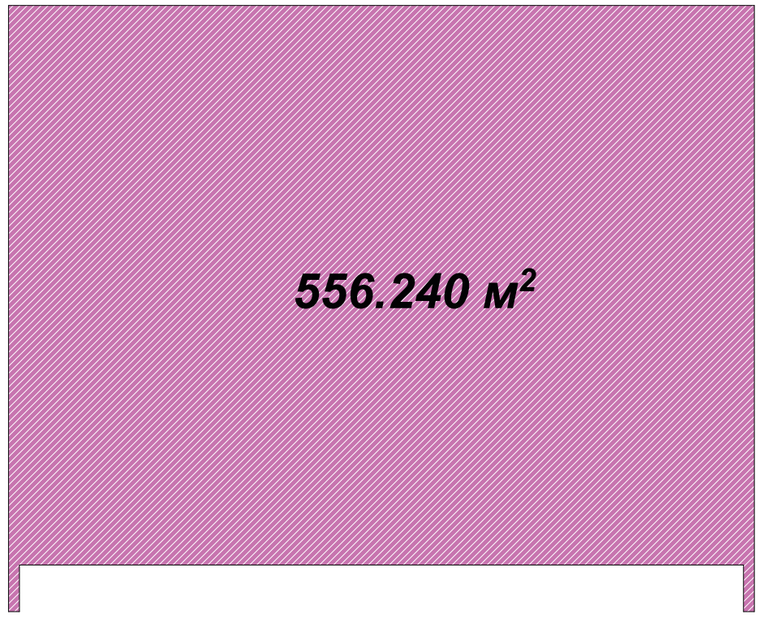

პროკი კ-3 საანგარიშო ფართობი

22.630 მ²

49.873 მ²

49.873 მ2 + 22.630 მ2 = 72.503 მ2

გამწვანებისათვის მიწის ნაკვეთის ფართობი არ არის დაფარული ან გადაფარული რაიმე წყალგაუმტარი (სამშენებლო თუ სხვა) მასალით. მის ქვეშ არ არსებობს რაიმე ნაგებობა

კ2-ის საანგარიშო ფართობი - 3934.3 მ2
კ2 = 3943.0 მ2 : 763.0 მ2 = 5.2

კ1-ს საანგარიშო ფართობი - 556.2 მ2
კ1 = 556.2 მ2 : 763.0 მ2 = 0.7

კ3-ს საანგარიშო ფართობი - 74.0 მ2
კ3 = 72.5 მ2 : 763.0 მ2 = 0.1

მოშენების ფართობი - 652.1 მ2

ექსპლიკაცია

პირობითი აღნიშვნები



atoneli@yahoo.com
d.gvasalia64@gmail.com

დამკვეთი	თ. ფაჩულია	
მისამართი	ქ. თბილისი,მუხიანის საცხოვრებელი რაიონი ს.კ. 01.11.13.001.071	
თანამდებობა	სახელი, გვარი	ხელმოწერა
დირექტორი		
პრ. ავტორი	დ. გვასალია	
კონსტრუქტორი		

პროექტის სახელი

მრავალფუნქციური კომპლექსი / შენობა

მასშტაბი	ნახაზის დასახელება	
სტადია	ფურცლის №	ფურცლები
მ.პ.	13	