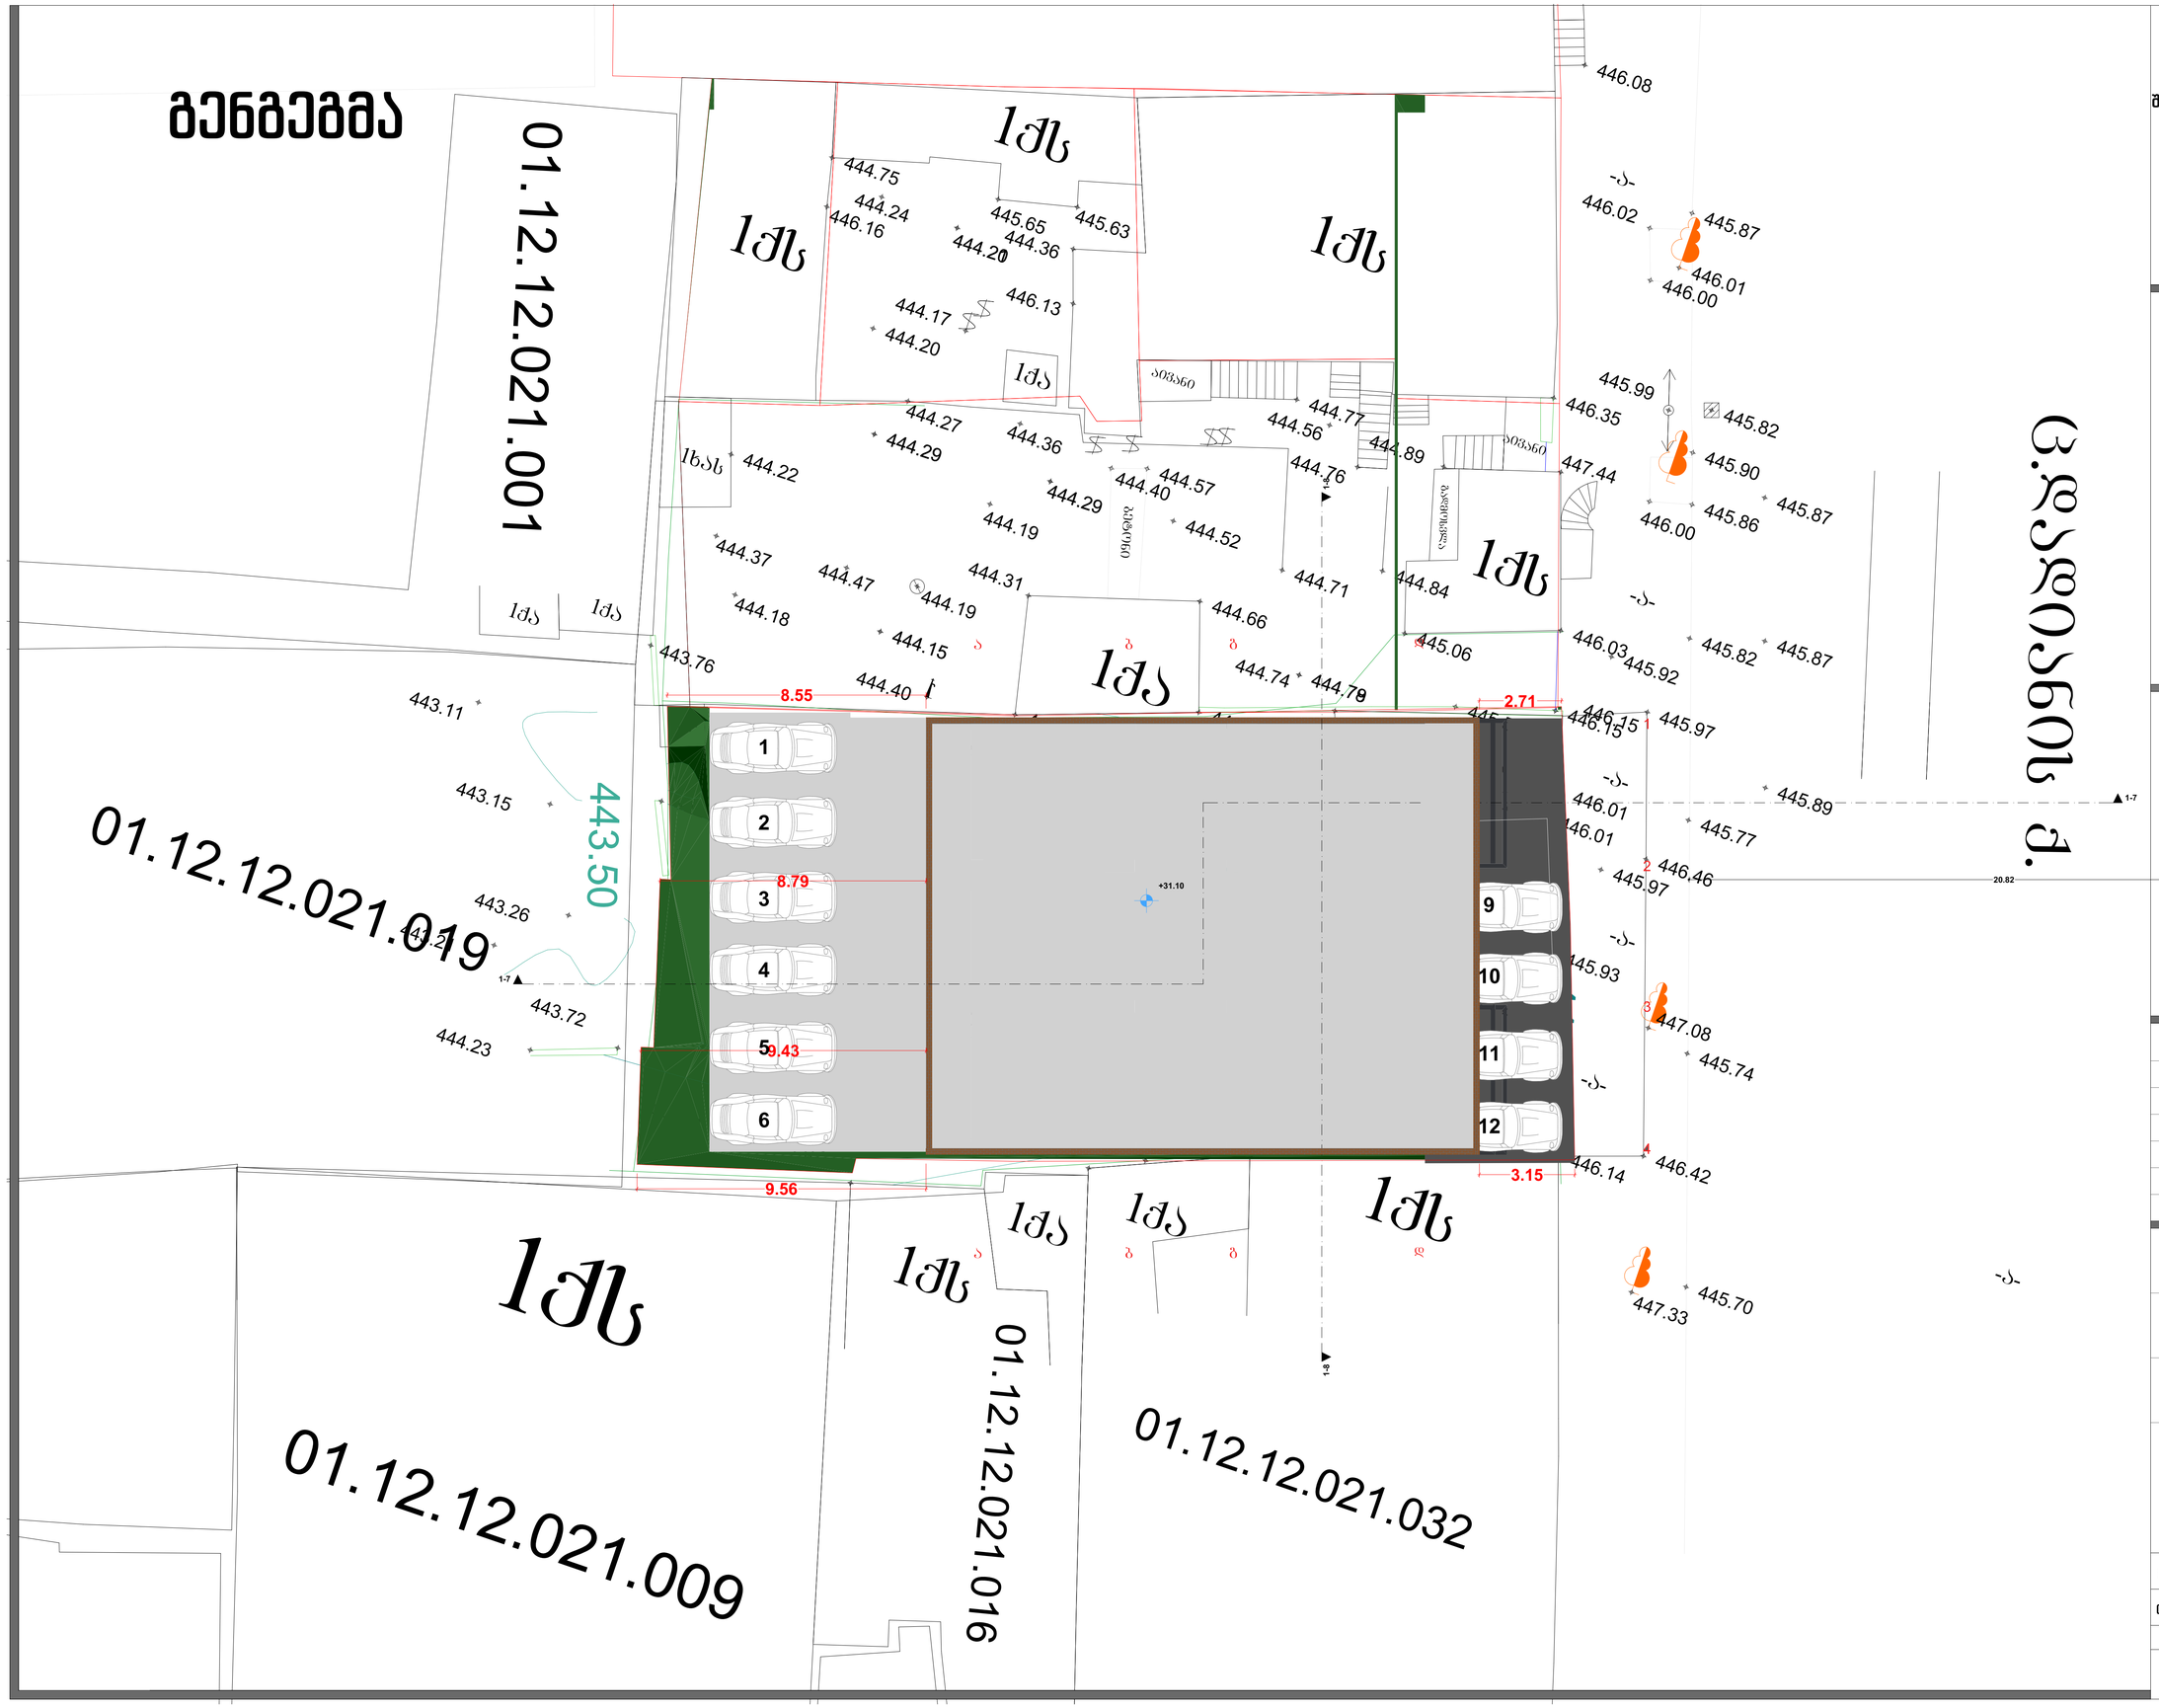

შპს "მეტრიკ", თბილისი ფალიაშვილის N23.
(+995 595) 20 71 40, (+995 551) 71 66 17

პირობითი აღნიშვნები

ტექნიკურ ეკ. მაჩვენებელი

თანამდებობა	გვარი	ხელმოწერა
გენ. დირექტორი	კ.ურუშაძე	
აღმ. დირექტორი	დ.გაგნიძე	
ავტორი	კ.ურუშაძე	
თანაავტორი	დ.გაგნიძე	
დაამუშავა	კ.ურუშაძე	
შეამოწმა	დ.გაგნიძე	

დამკვეთი

პროექტი: მრავალბინიანი სასხოვრებელი სახლი

ნახაზი: გენგეგმა

მისამართი :

ქალაქი თბილისი, ს.დადიანი N120: ქალაქი თბილისი ქუჩა ს.დადიანი N118

მასშტაბი	1:100	
თარიღი		
სტადია	ფურცელი	ფურცლები
მ.პ	A-1	