ფორმატი	A-3

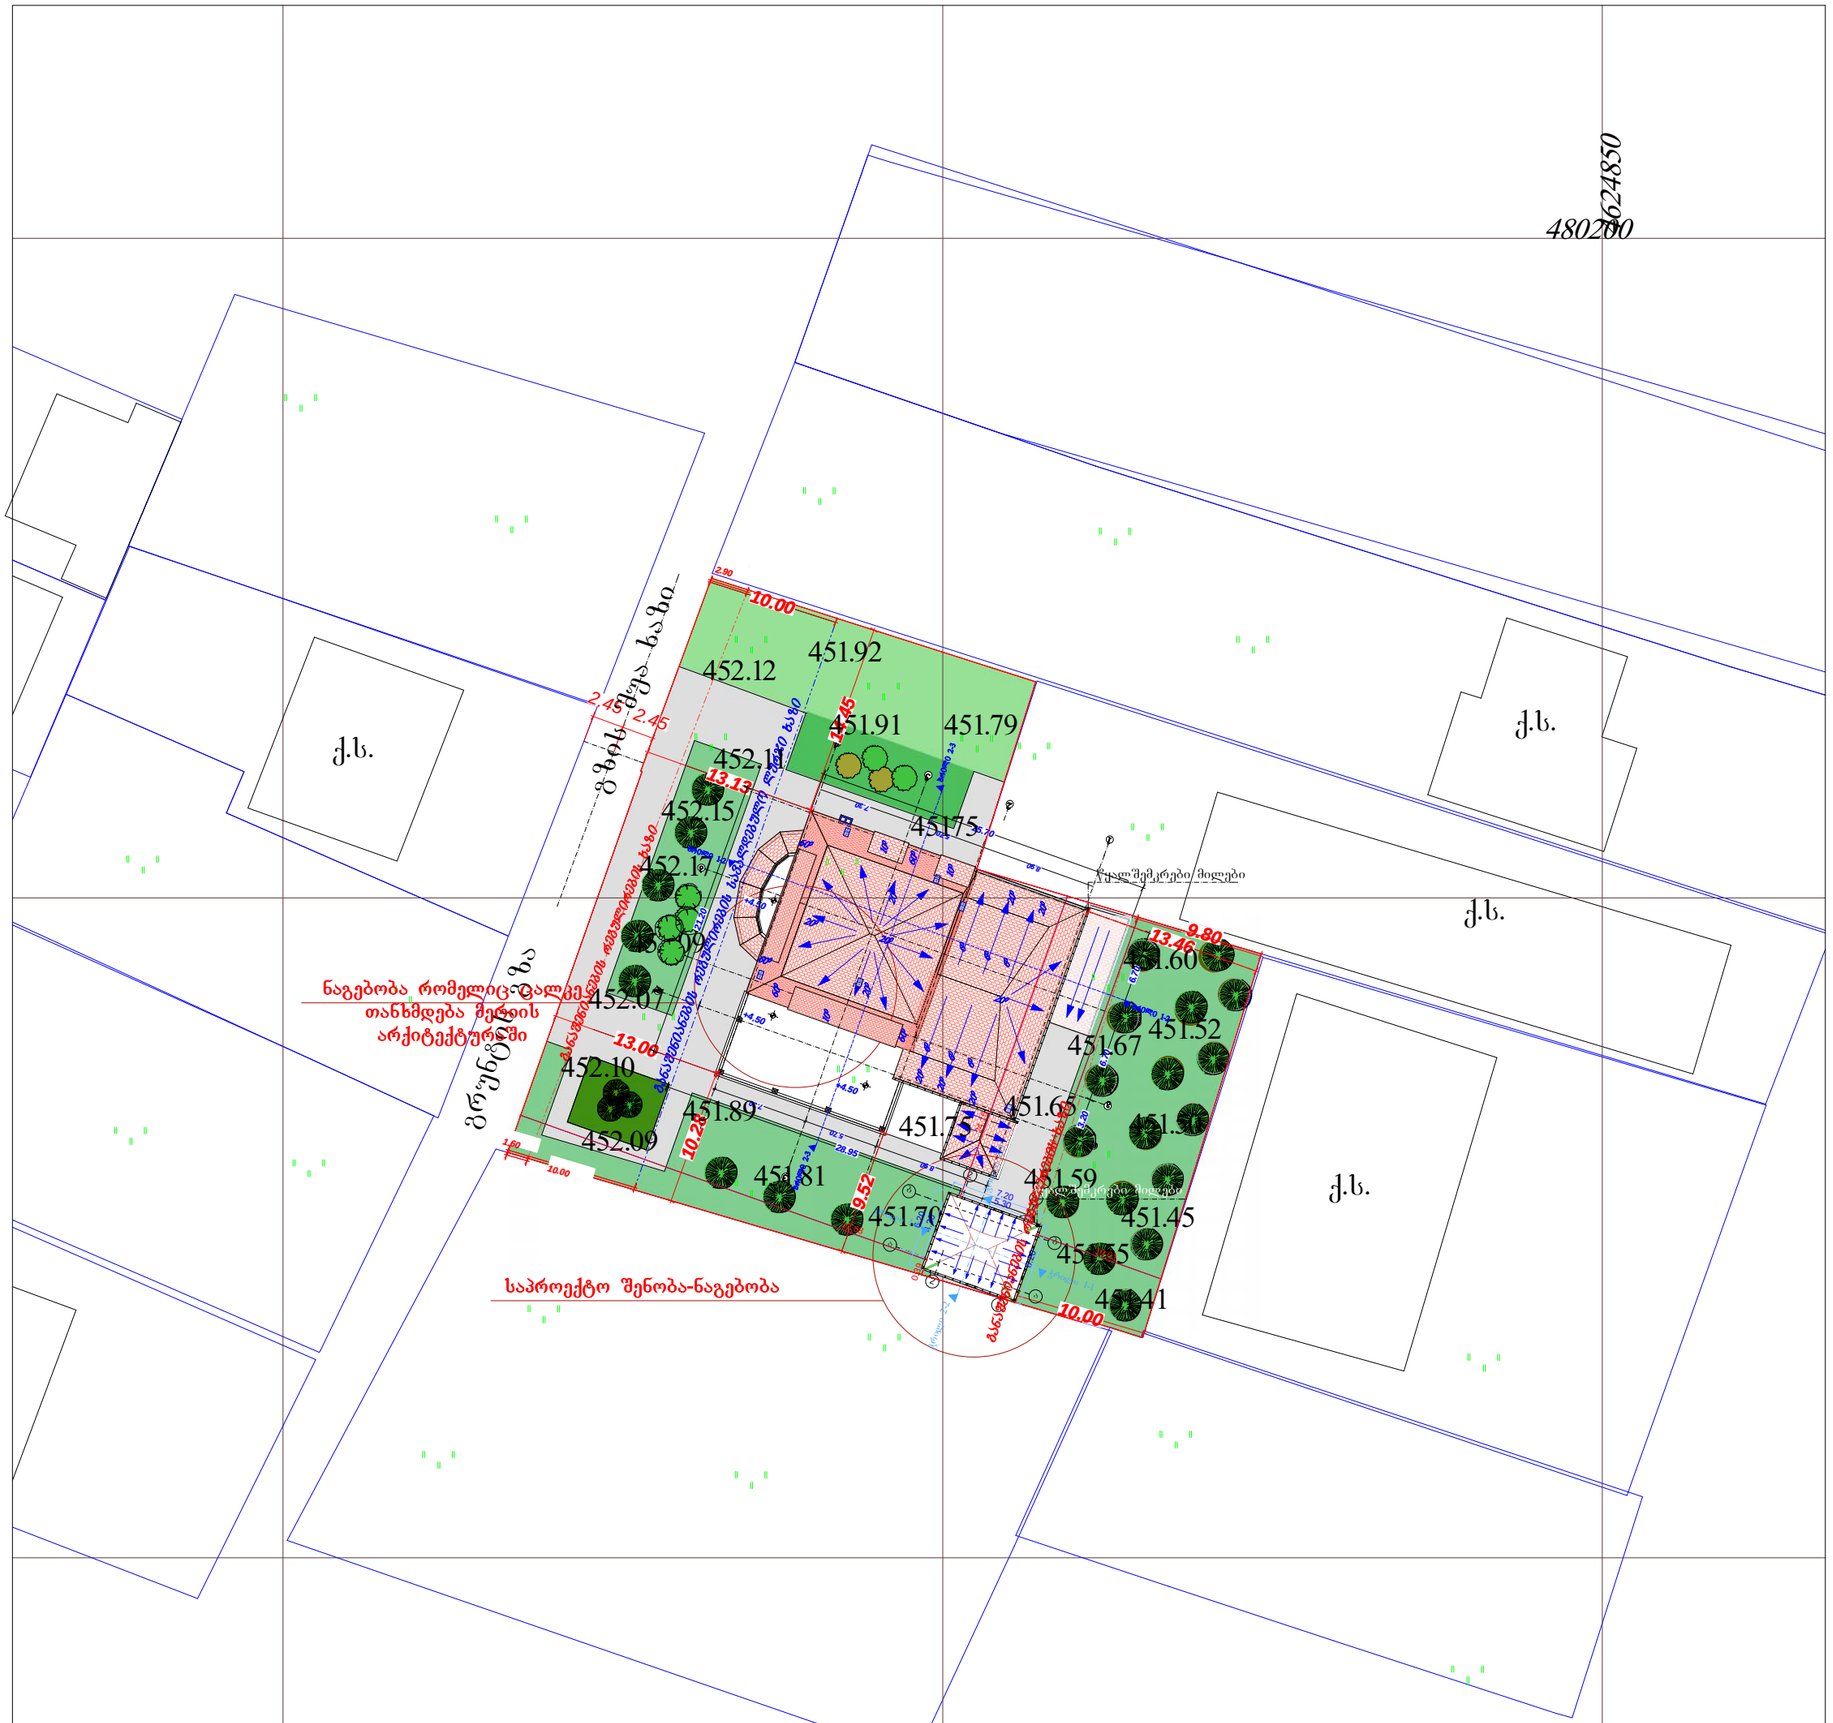

დამკვეთი: გიორგი ცერცვაძე

პირობითი აღნიშვნა:

პროექტის დასახელება:
დამხმარე შენობა-ნაგებობა

მისამართი:
ქ, თბილისი, სოფელი დიღომი
"ჩალიპირები"

პროექტის ნაწილი:
არქიტექტურული

თანამდებობა	გვარი	ხელმოწერა
დირექტორი	**გ. ჭანკვეტაძე**	
მთ. არქიტექტორი	**ს.ხოფერია**	
პრ. ავტორი	**ს.ხოფერია**	

შემსრულებელი ორგანიზაცია: optimus ოპტიმუსი

ფურცლის დასახელება:

საპროექტო გენგეგმა

თარიღი 2018 წ.	მასშ. 1:100
ფურცლების რაოდენობა	-
ფურცლის ნომერი №	-

ტოპოგრაფიული გადაღება — მასშტაბი 1:500

მისამართი: ქ. თბილისი, სოფელი დიღომი "ჩალიკირები"
საკ. კოდი: 01.72.14.096.035

ფართობი: 1915 მ²

სარგებლობის ფორმა: კერძო საკუთრება



კირობითი ნიშნები

ქ.ს.	ქვის სამხოვრებელი	ბოროდიური	კოორდინატთა ბადე
ა.ფ.	ავტოფარეხი	ბაზბამვანილობა	
	ბუჩქი	ქვნალიზაცია	ლამპიონი
		ბაზმირბამშლობა	ვრბმალი ბა
		წყალგამვანილობა	

595.63 სიმაღლეთა ნიშნები

ფ.ა.ს. "CAS GROUP" მის: ი. ჭავჭავაძ ქ. №31		ქ. თბილისი, სოფელი დიღომი "ჩალიკირები"	შესრულების თარიღი
დირექტორი	ე. სეფაშვილი		03.04.2018 წ.