H=L/Y
H=33.47/0.4
H=83.7

ჩვენი შენობის
სიმაღლე კი გახლავთ
7.95მ

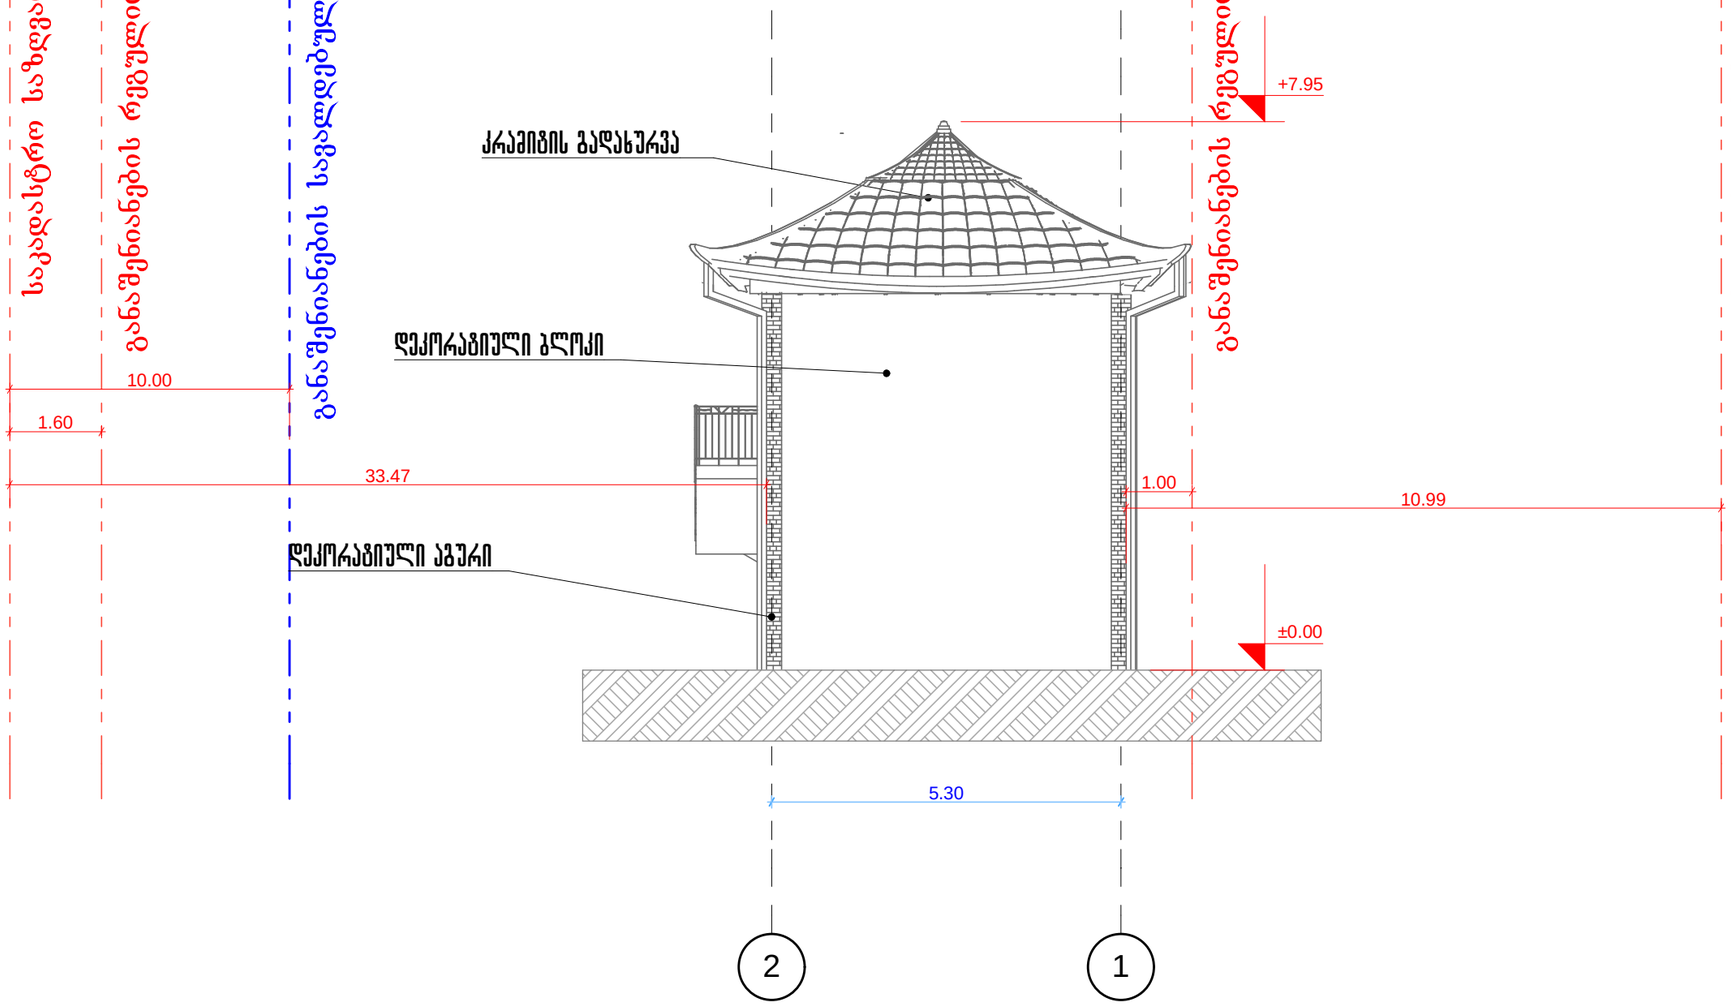

ფორმატი	A-3

დამკვეთი: გიორგი ცერცვაძე

პირობითი აღნიშვნა:

პროექტის დასახელება:
დამხმარე შენობა-ნაგებობა

მისამართი:
ქ, თბილისი, სოფელი დიღომი
"ჩალიპირები"

პროექტის ნაწილი:
არქიტექტურული

თანამდებობა	გვარი	ხელმოწერა
დირექტორი	გ. ჭანკვეტაძე	
მთ. არქიტექტორი	ს.ხოფერია	
პრ. ავტორი	ს.ხოფერია	

შემსრულებელი ორგანიზაცია: optimus ოპტიმუსი

ფურცლის დასახელება:

ფასადი

თარიღი 2018 წ.	მასშ. 1:100
ფურცლების რაოდენობა	-
ფურცლის ნომერი №	-

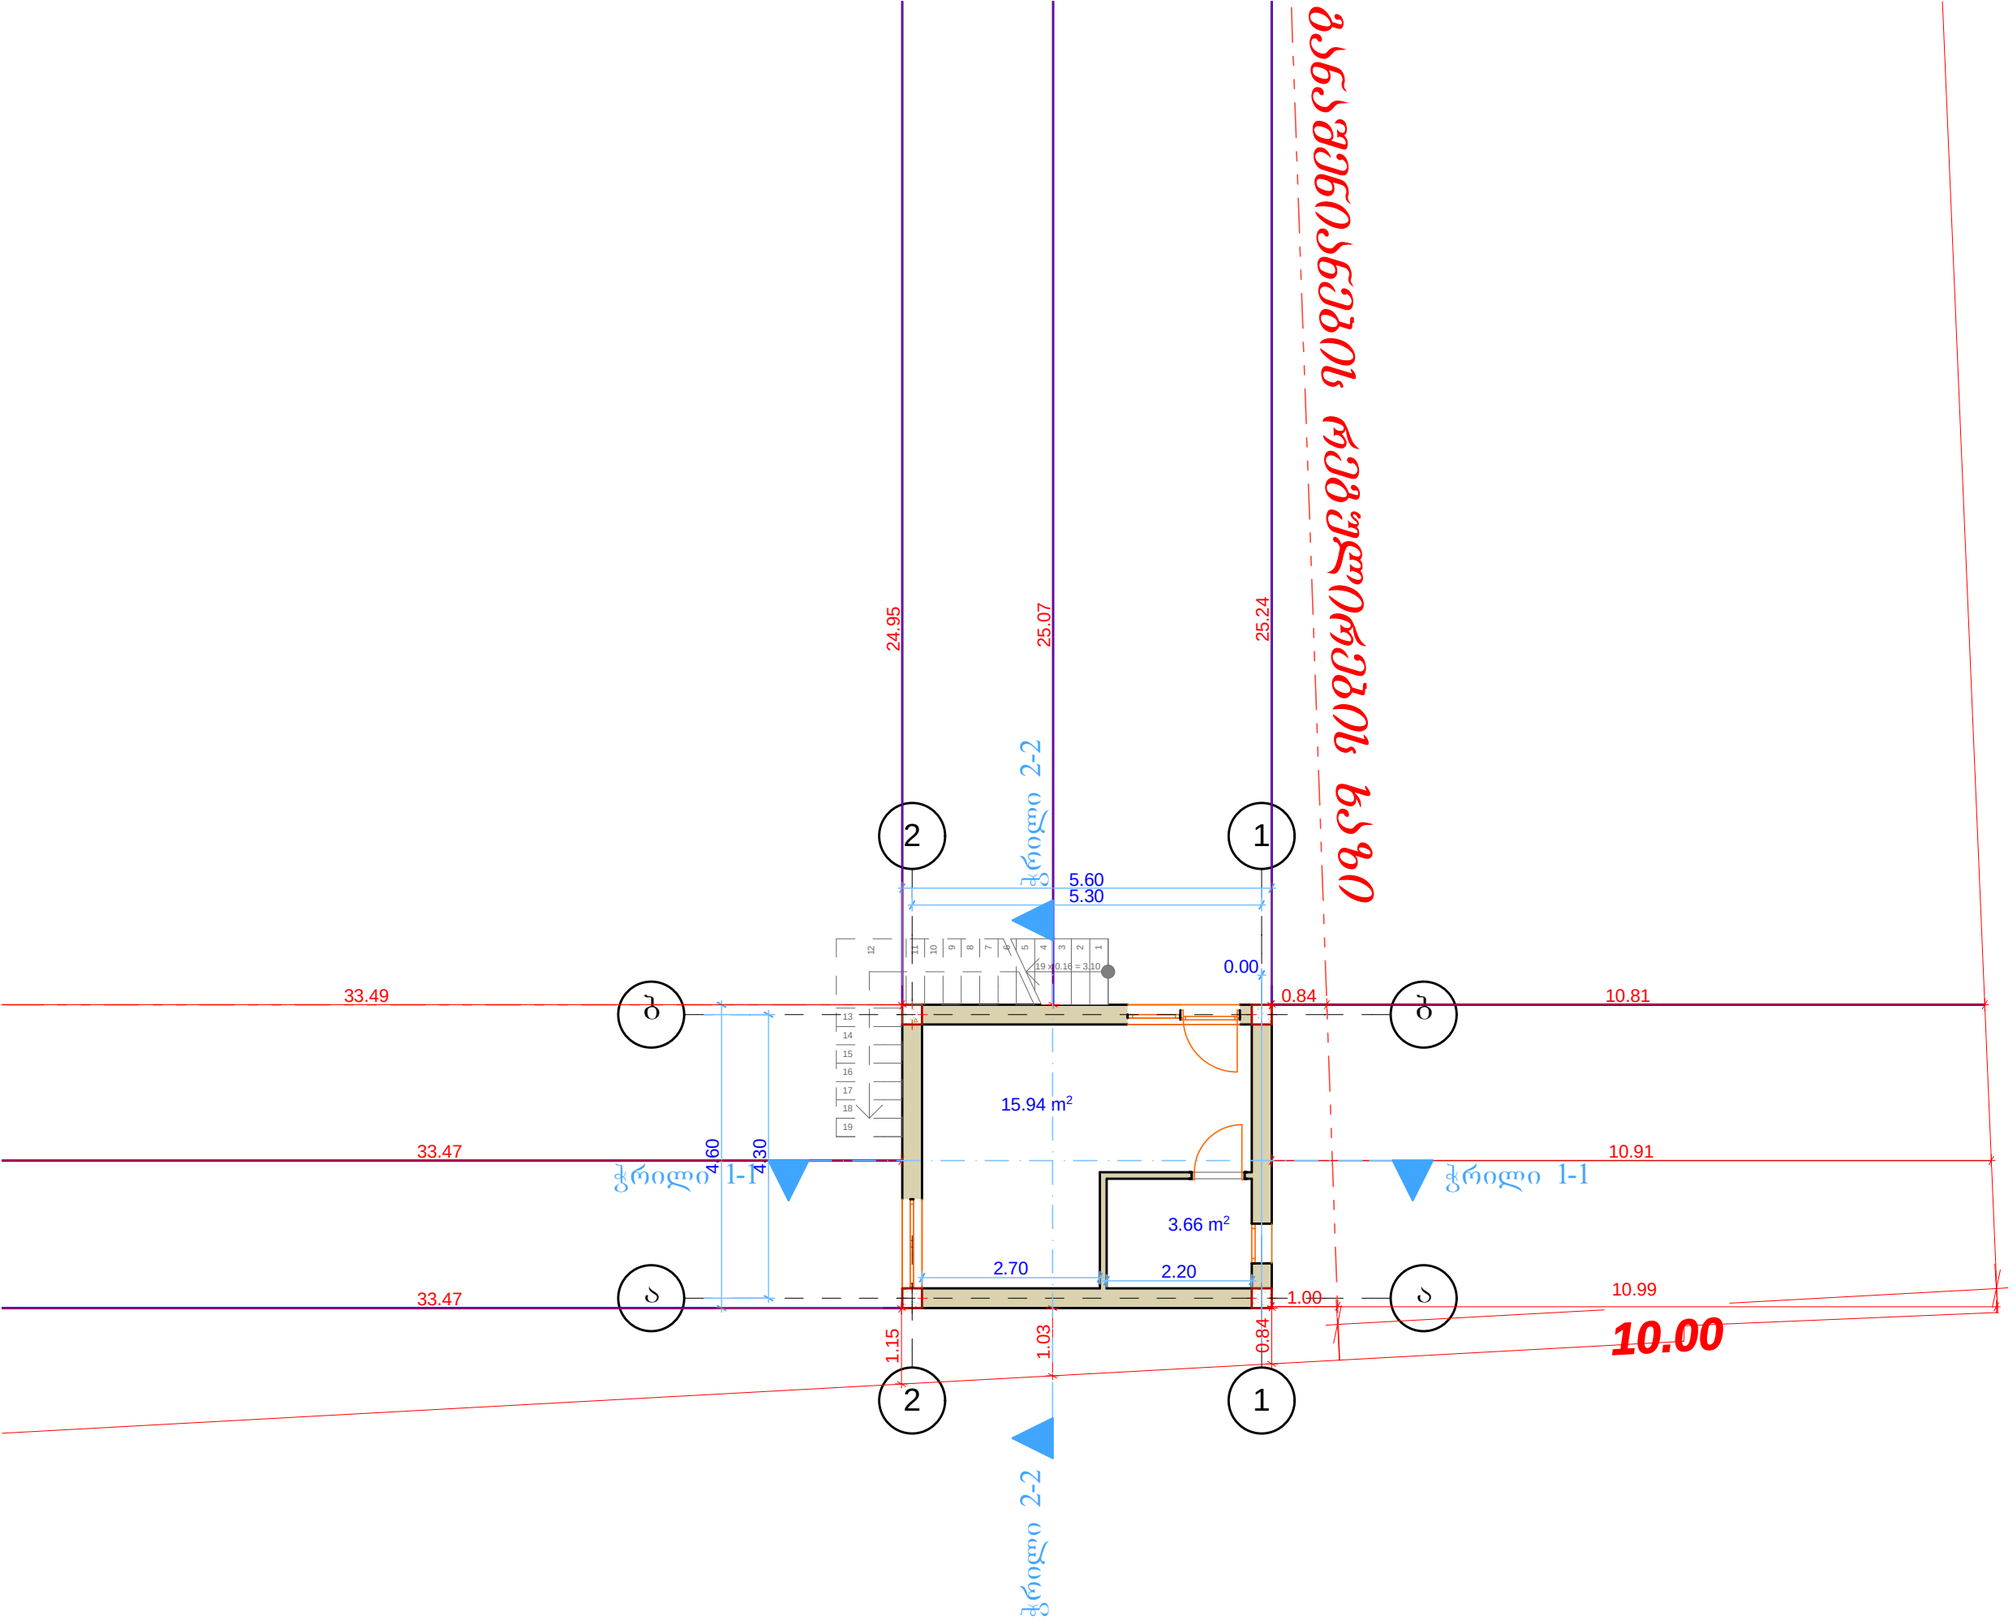

ფორმატი	A-3

დამკვეთი: გიორგი ცერცვაძე

პირობითი აღნიშვნა:

პროექტის დასახელება:
დამხმარე შენობა-ნაგებობა

მისამართი:
ქ, თბილისი, სოფელი დიღომი "ჩალიპირები"

პროექტის ნაწილი:
არქიტექტურული

თანამდებობა	გვარი	ხელმოწერა
დირექტორი	გ. ჭანკვეტაძე	
მთ. არქიტექტორი	ს.ხოფერია	
პრ. ავტორი	ს.ხოფერია	

შემსრულებელი ორგანიზაცია: optimus ოპტიმუსი

ფურცლის დასახელება:

გეგმა 0.00 ნიშნულზე

თარიღი 2018 წ.	მასშ. 1:100
ფურცლების რაოდენობა	-
ფურცლის ნომერი №	-

ფორმატი	A-3

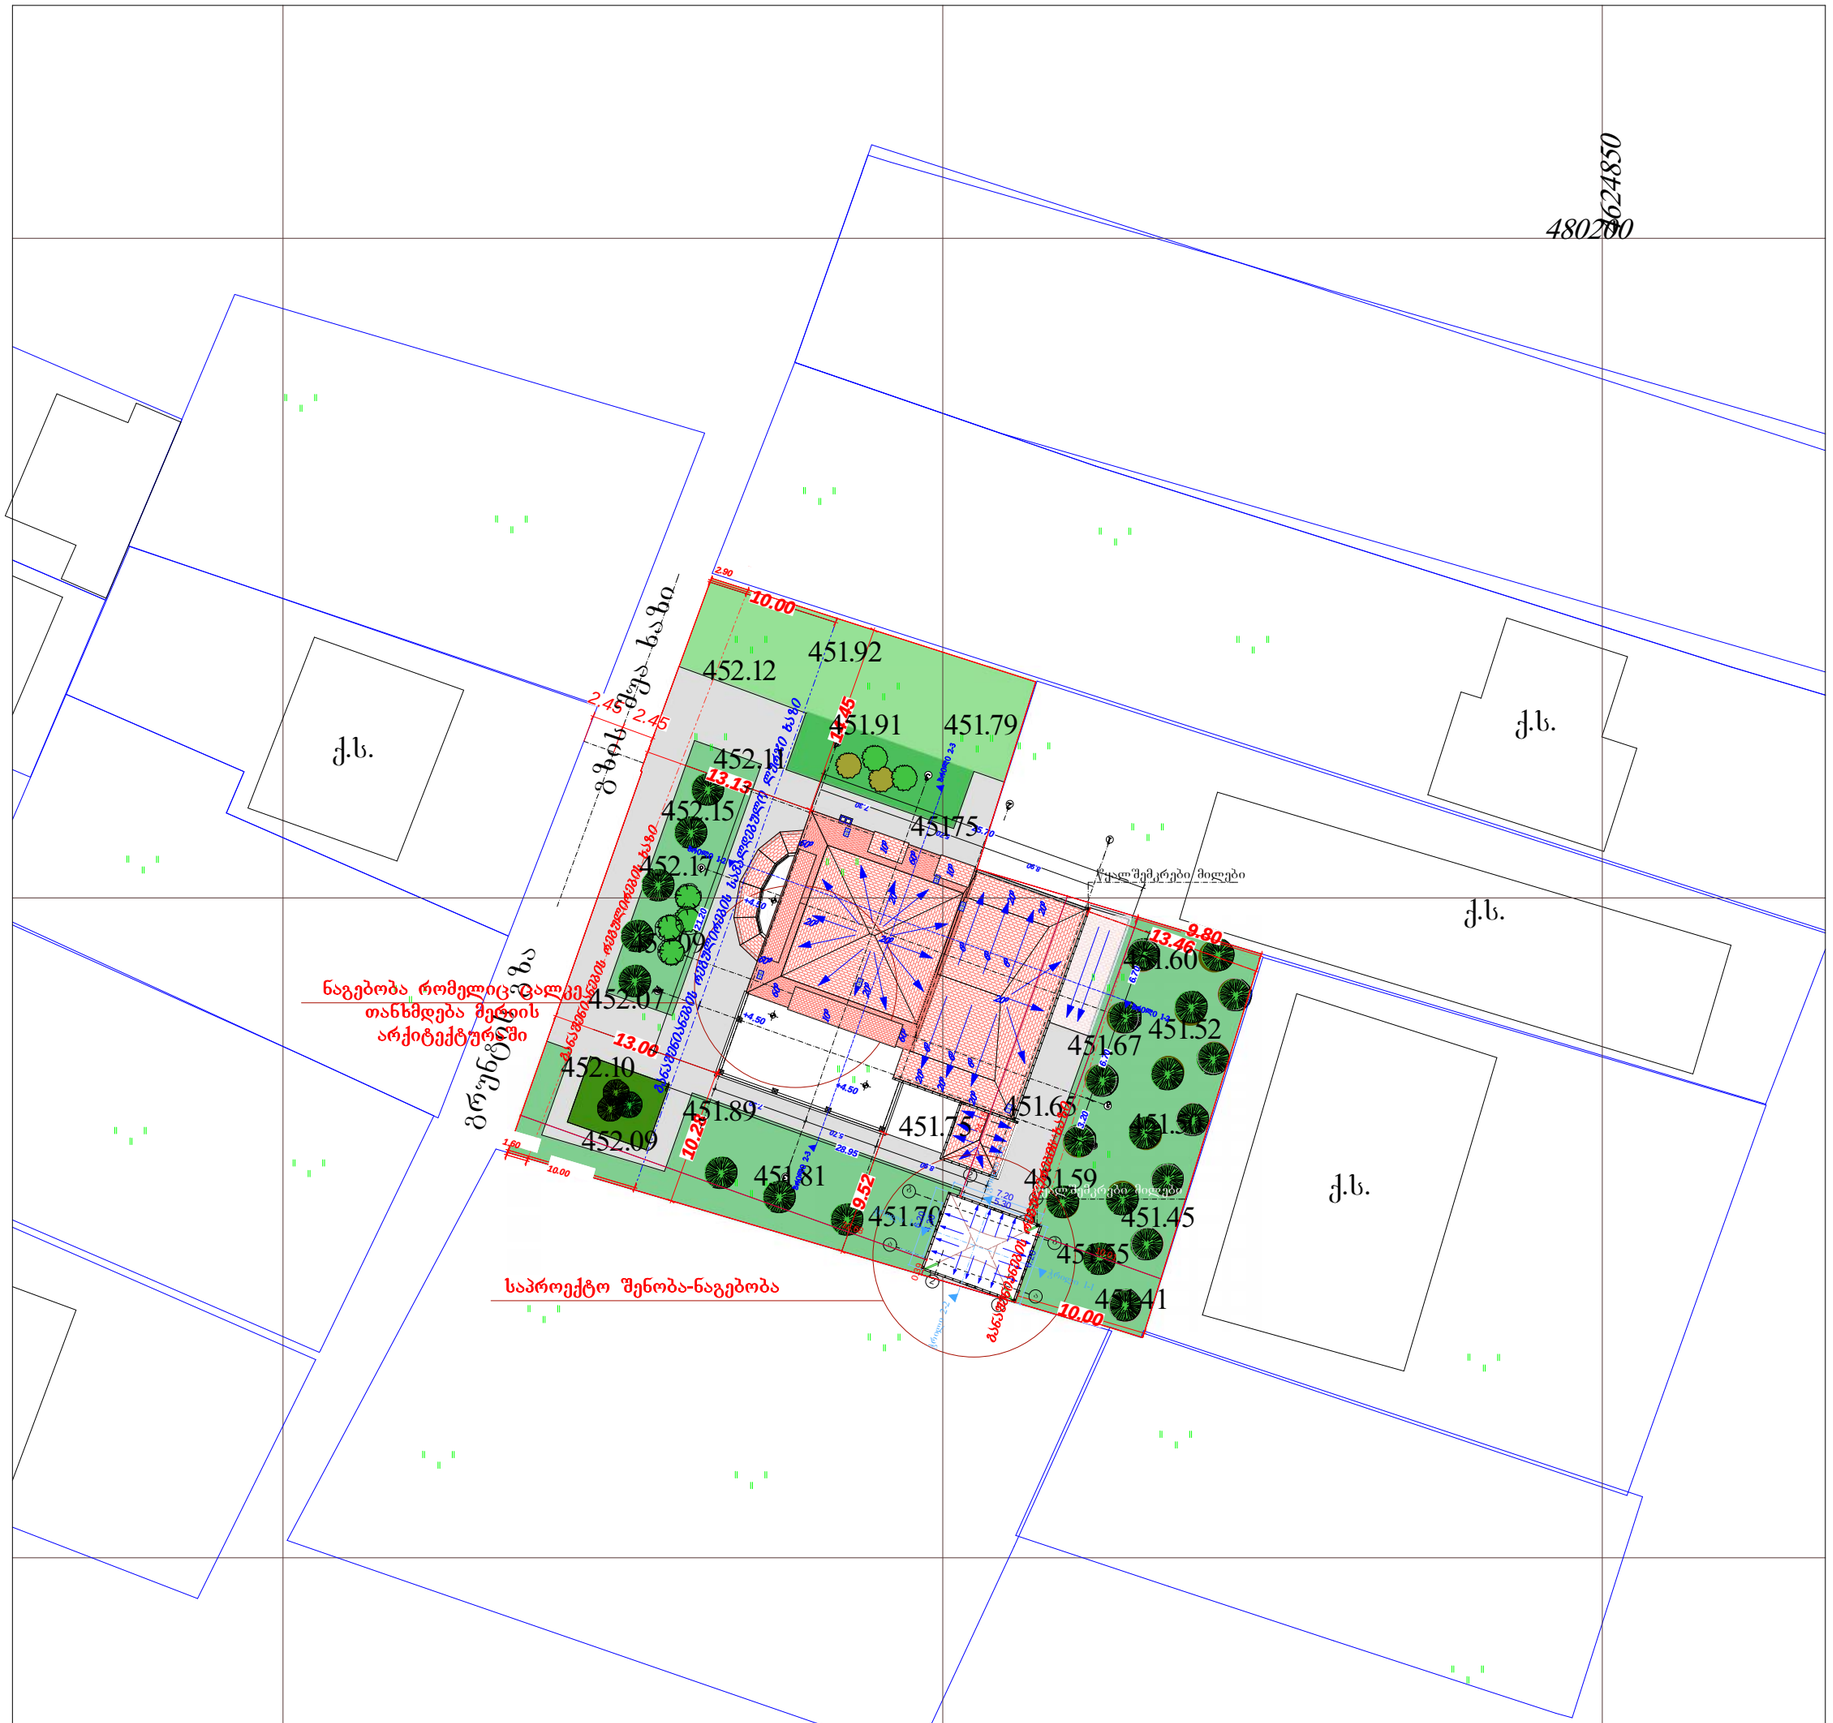

დამკვეთი: გიორგი ცერცვაძე

პირობითი აღნიშვნა:

პროექტის დასახელება:
დამხმარე შენობა-ნაგებობა

მისამართი:
ქ, თბილისი, სოფელი დიღომი
"ჩალიპირები"

პროექტის ნაწილი:
არქიტექტურული

თანამდებობა	გვარი	ხელმოწერა
დირექტორი	**გ. ჭანკვეტაძე**	
მთ. არქიტექტორი	**ს.ხოფერია**	
პრ. ავტორი	**ს.ხოფერია**	

შემსრულებელი ორგანიზაცია: optimus ოპტიმუსი

ფურცლის დასახელება:

საპროექტო გენგეგმა

თარიღი 2018 წ.	მასშ. 1:100
ფურცლების რაოდენობა	-
ფურცლის ნომერი №	-