
ჭრილი 1-1

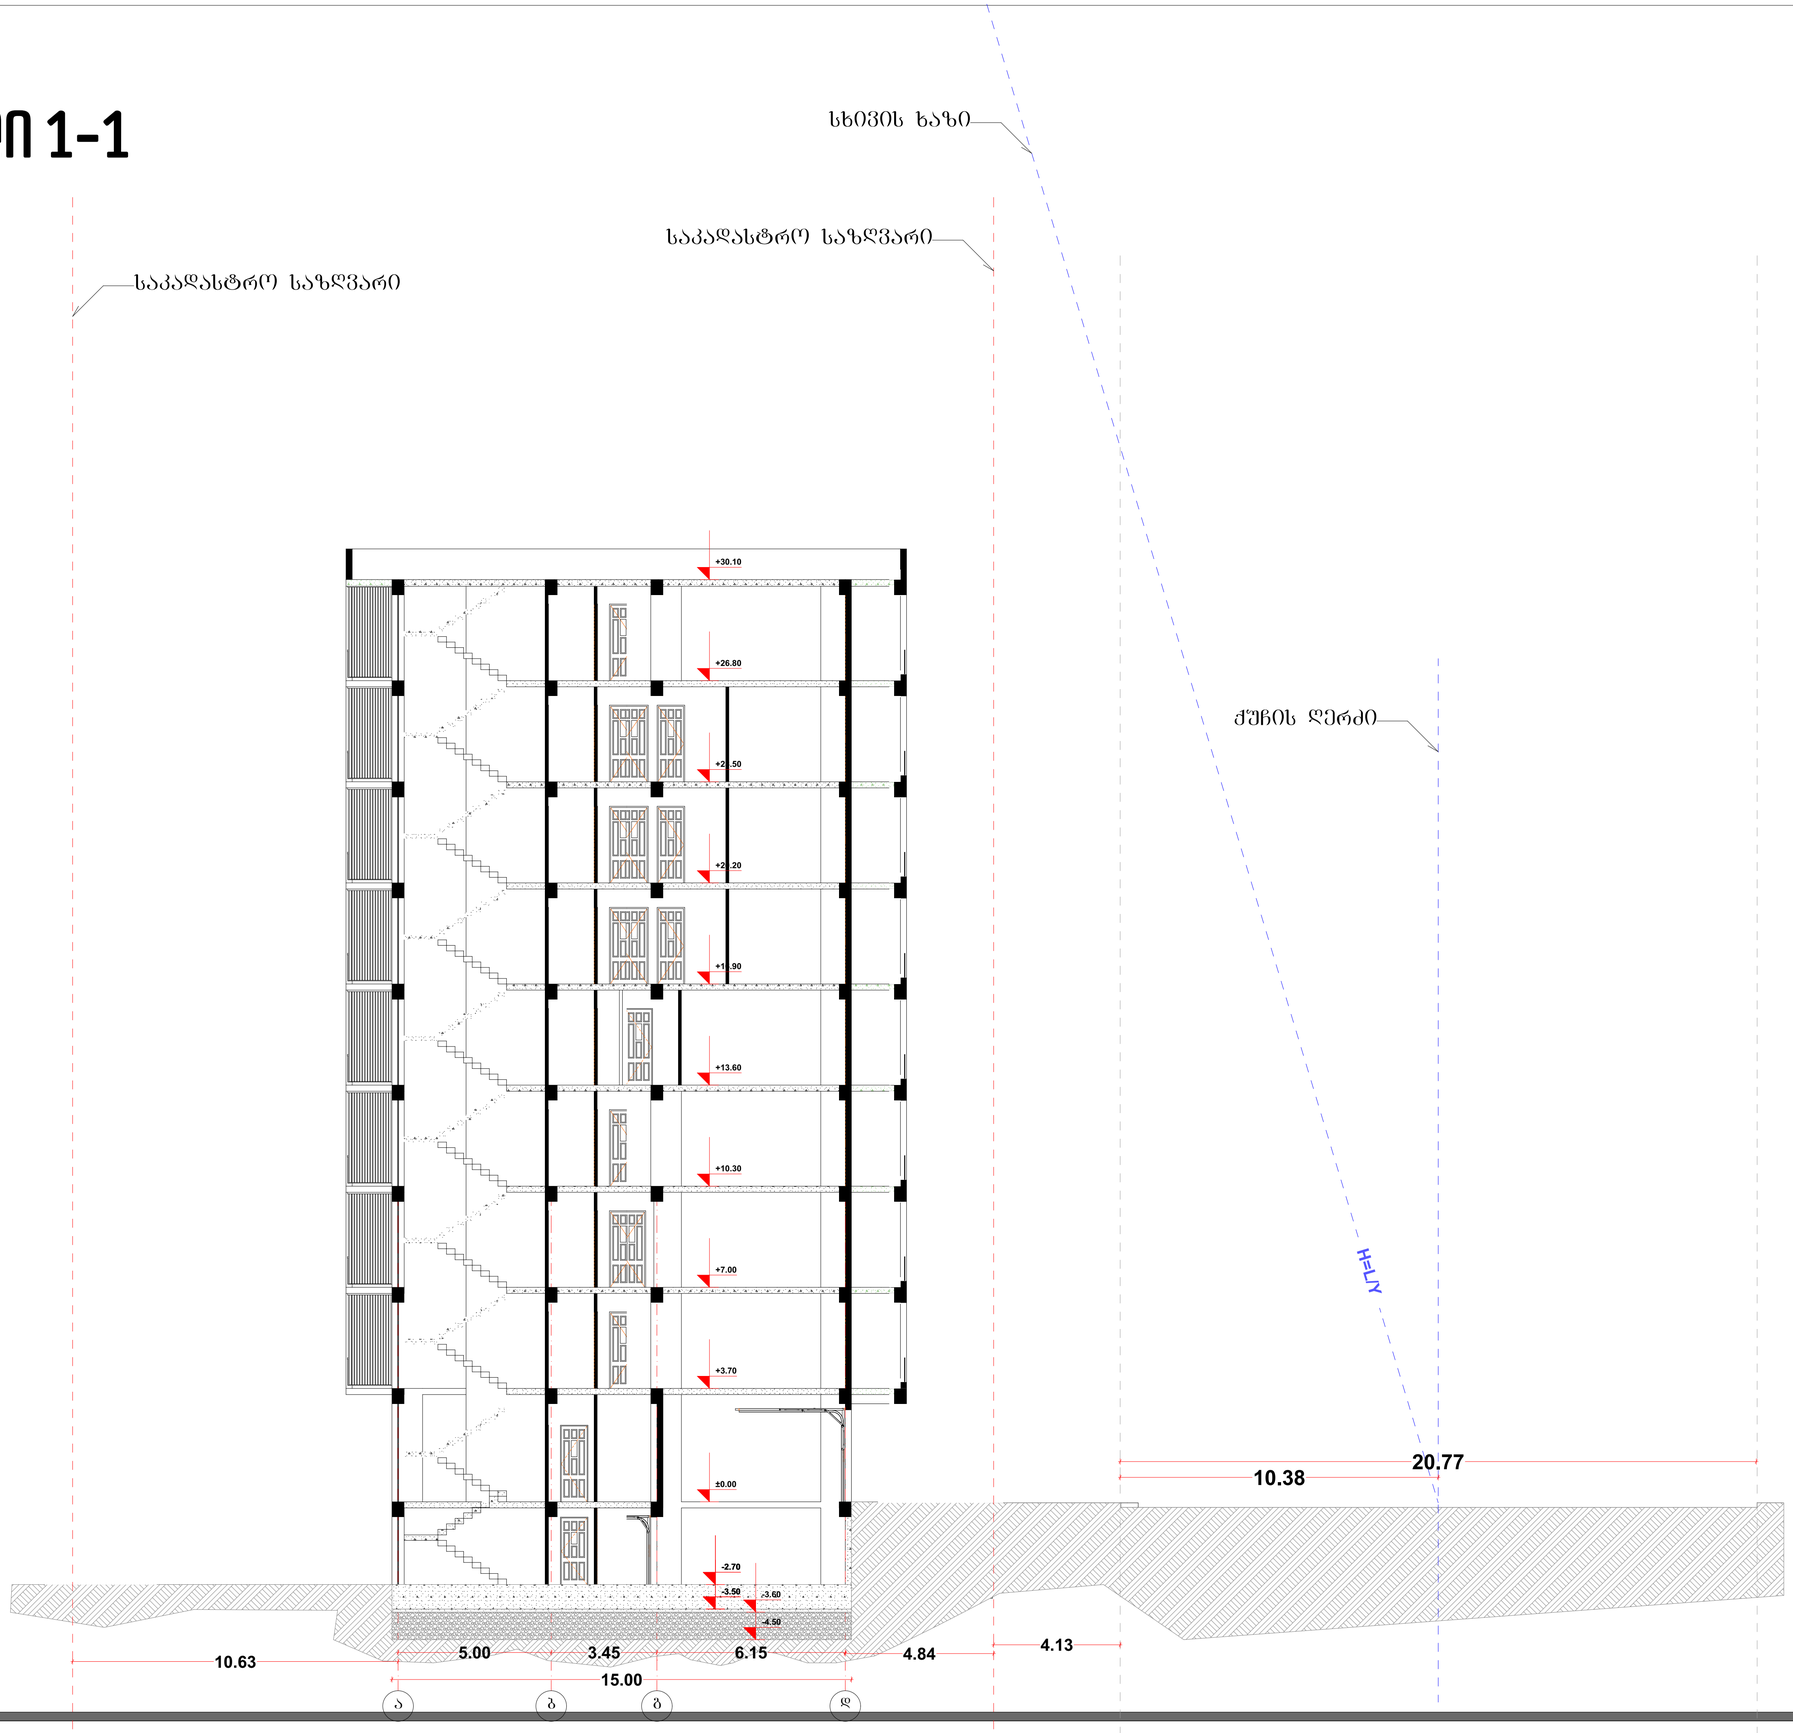

შპს ''მეტრიკ '', თბილისი ფალიაშვილის N23.
(+995 595) 20 71 40, (+995 551) 71 66 17

პირობითი აღნიშვნები

ტექნიკურ ექ. მაჩვენებელი

თანამდებობა	გვარი	ხელმოწერა
მენ. დირექტორი	ქ.ურუშაძე	
აღმ. დირექტორი	დ.გაგნიძე	
ავტორი	ქ.ურუშაძე	
თანაავტორი	დ.გაგნიძე	
დაამუშავა	ქ.ურუშაძე	
შეამოწმა	დ.გაგნიძე	

დამკვეთი: შპს ორჯ დაფიანი . ს/ქ: 405230110

პროექტი: მრავალბინიანი საცხოვრებელი სახლი


ნახაზი: ჭრილი 1-1

მისამართი : ქალაქი თბილისი, ც.დაფიანის N120;
ქალაქი თბილისი ქუჩა ც.დაფიანი , N118

მასშტაბი	1:100
თარიღი	06.06.2018

სტადია	ფურცელი	ფურცლები
მ.პ	A-1	

ჭრილი 2-2

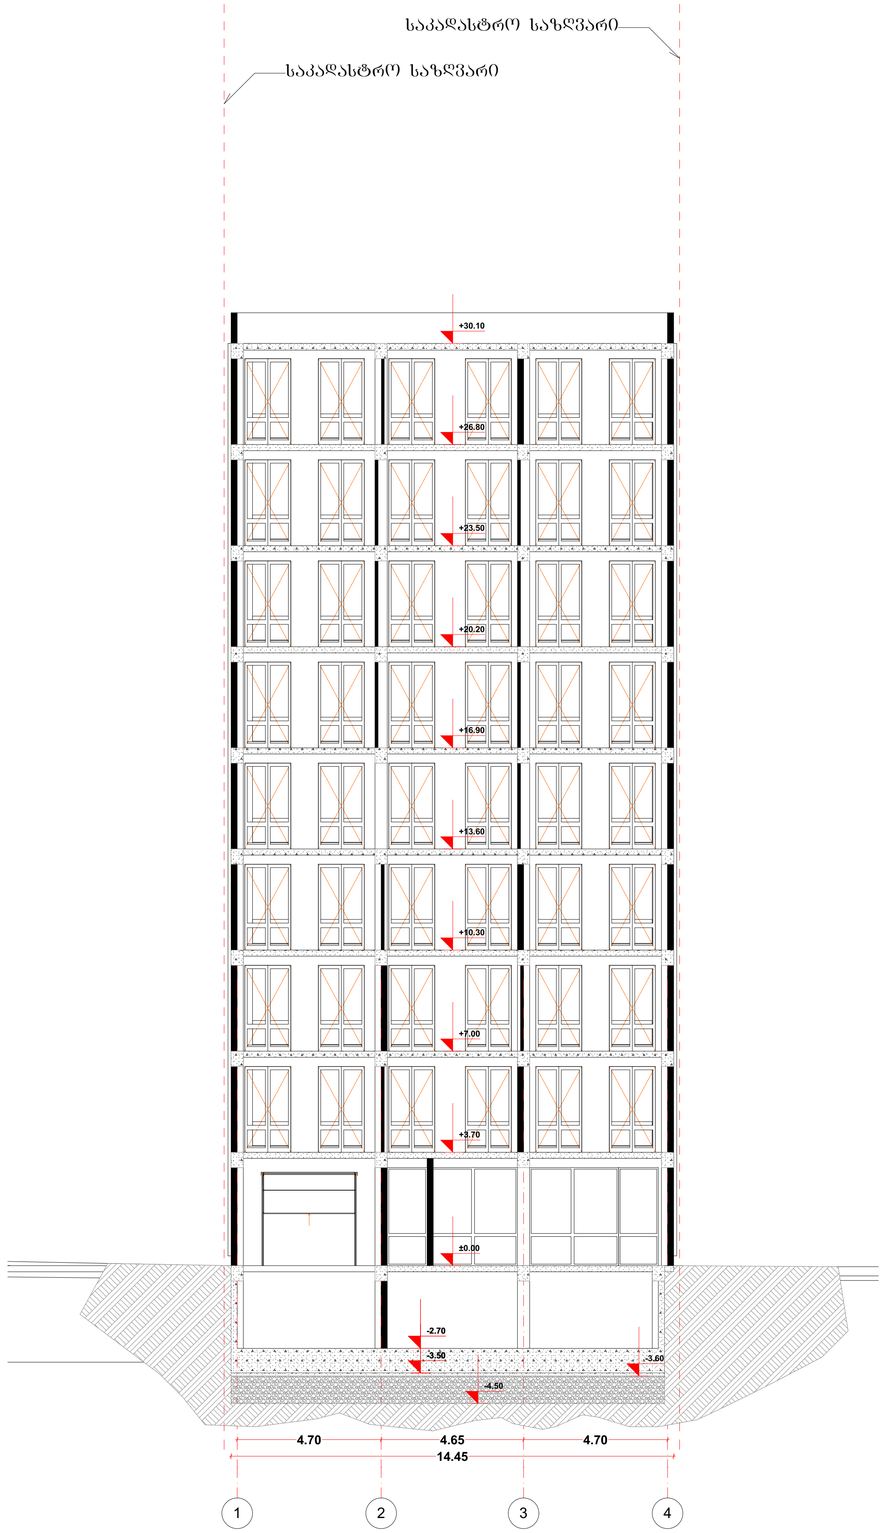

შპს ''მეტრიკ '', თბილისი ფაღიაშვილის N23.
(+995 595) 20 71 40, (+995 551) 71 66 17

პირობითი აღნიშვნები

ტექნიკურ ეკ. მაჩვენებელი

თანამდებობა	გვარი	ხელმოწერა
გენ. დირექტორი	ქ.ურუშაძე	
აღმ. დირექტორი	დ.გაბნიძე	
ავტორი	ქ.ურუშაძე	
თანაავტორი	დ.გაბნიძე	
დაამუშავა	ქ.ურუშაძე	
შეამოწმა	დ.გაბნიძე	

დამკვეთი: შპს ორჯ დადიანი . ს/ქ: 405230110

პროექტი: მრავალბინიანი საცხოვრებელი სახლი

ნახაზი: ჭრილი 2-2

მისამართი : ქალაქი თბილისი, ც.დადიანის N120;
ქალაქი თბილისი ქეჩა ც.დადიანი , N118

მასშტაბი	1:100	
თარიღი	06.06.2018	

სტადია	ფურცელი	ფურცლები
მ.პ	A-1	