ფასადი 4-1

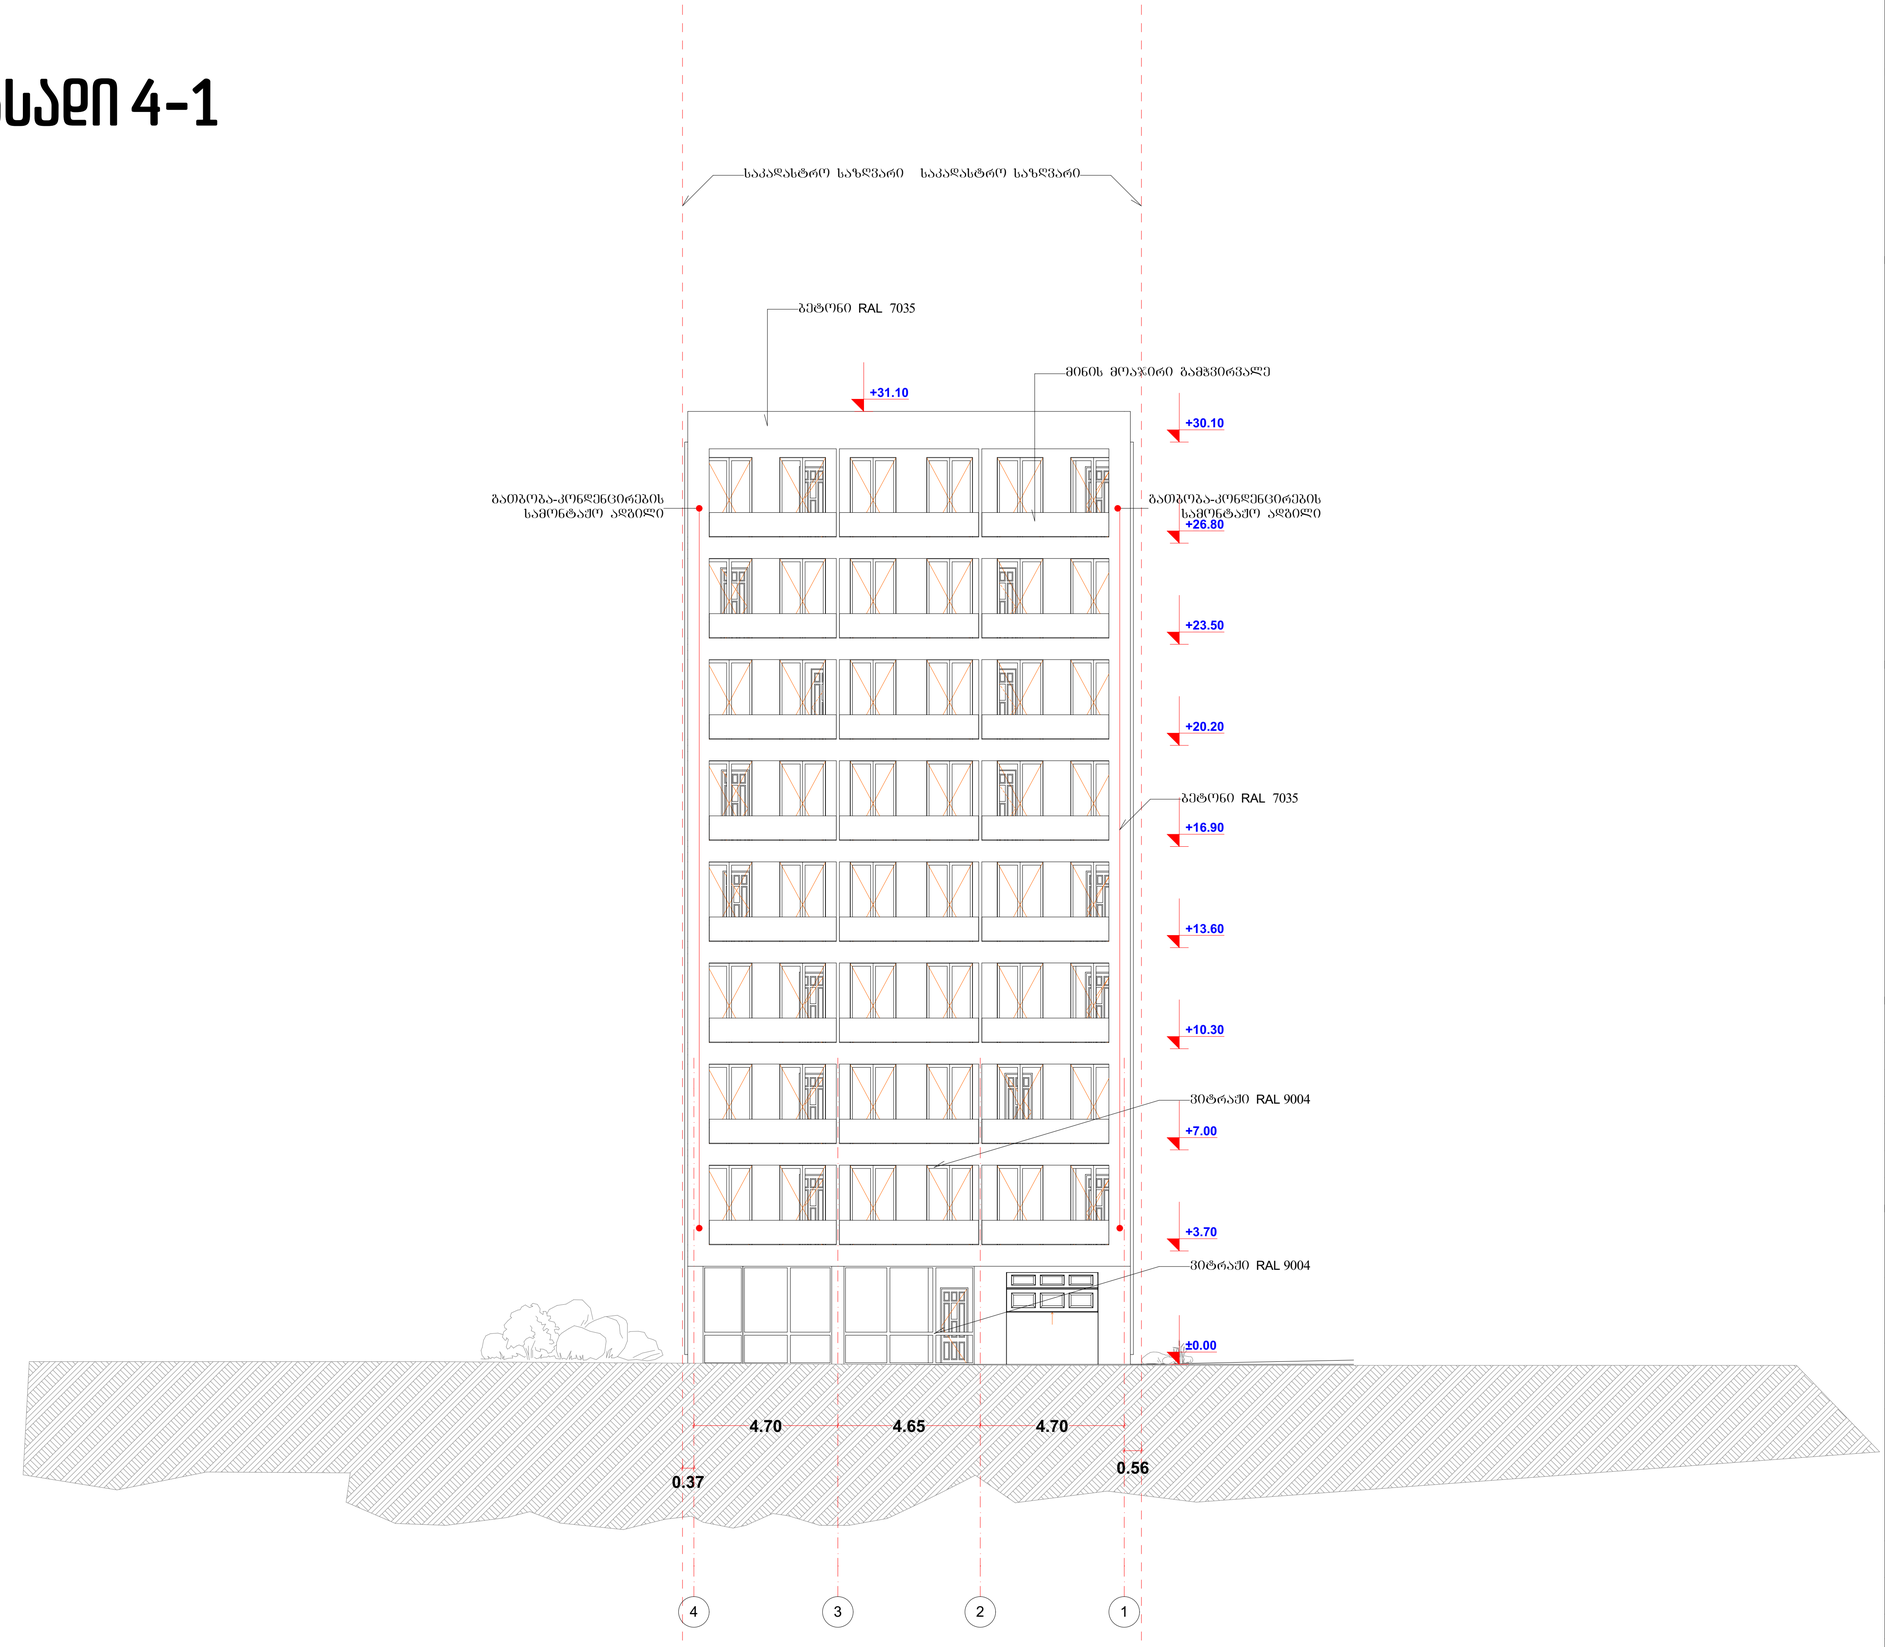

შპს ''მეტრიკ '', თბილისი ფალიაშვილის N23.
(+995 595) 20 71 40, (+995 551) 71 66 17

პირობითი აღნიშვნები

ტექნიკურ ეკ. მაჩვენებელი

თანამდებობა	გვარი	ხელმოწერა
გენ. დირექტორი	კ.ურუშაძე	
აღმ. დირექტორი	დ.გაგნიძე	
ავტორი	კ.ურუშაძე	
თანაავტორი	დ.გაგნიძე	
დაამუშავა	კ.ურუშაძე	
შეამოწმა	დ.გაგნიძე	

დამკვეთი: შპს ორჯ დაღიანი . ს/ქ: 405230110

პროექტი: მრავალბინიანი საცხოვრებელი სახლი

ნახაზი: ფასადი 4-1

მისამართი : ქალაქი თბილისი, ს.დაღიანის N120;
ქალაქი თბილისი ქუჩა ს.დაღიანი , N118

მასშტაბი	1:100	
თარიღი	06.06.2018	

სტადია	ფურცელი	ფურცლები
მ.პ	A-1	

ფასადი 1-4



შპს ''მეტრიკ '', თბილისი ფალიაშვილის N23.
(+995 595) 20 71 40, (+995 551) 71 66 17

პირობითი აღნიშვნები

ტექნიკურ ეკ. მაჩვენებელი

თანამდებობა	გვარი	ხელმოწერა
გენ. დირექტორი	კ.ურუშაძე	
აღმ. დირექტორი	დ.გაგნიძე	
ავტორი	კ.ურუშაძე	
თანაავტორი	დ.გაგნიძე	
დაამუშავა	კ.ურუშაძე	
შეამოწმა	დ.გაგნიძე	

დამკვეთი: შპს ორჯ დაფიანი . ს/ძ: 405230110

პროექტი: მრავალბინიანი საცხოვრებელი სახლი

ნახაზი: ფასადი 1-4

მისამართი : ქალაქი თბილისი, ც.დაფიანის N120;
ქალაქი თბილისი ძეძა ც.დაფიანი , N118

მასშტაბი	1:100	
თარიღი	06.06.2018	

სტადია	ფურცელი	ფურცლების
მ.პ	A-1	

ფასადი ა-დ

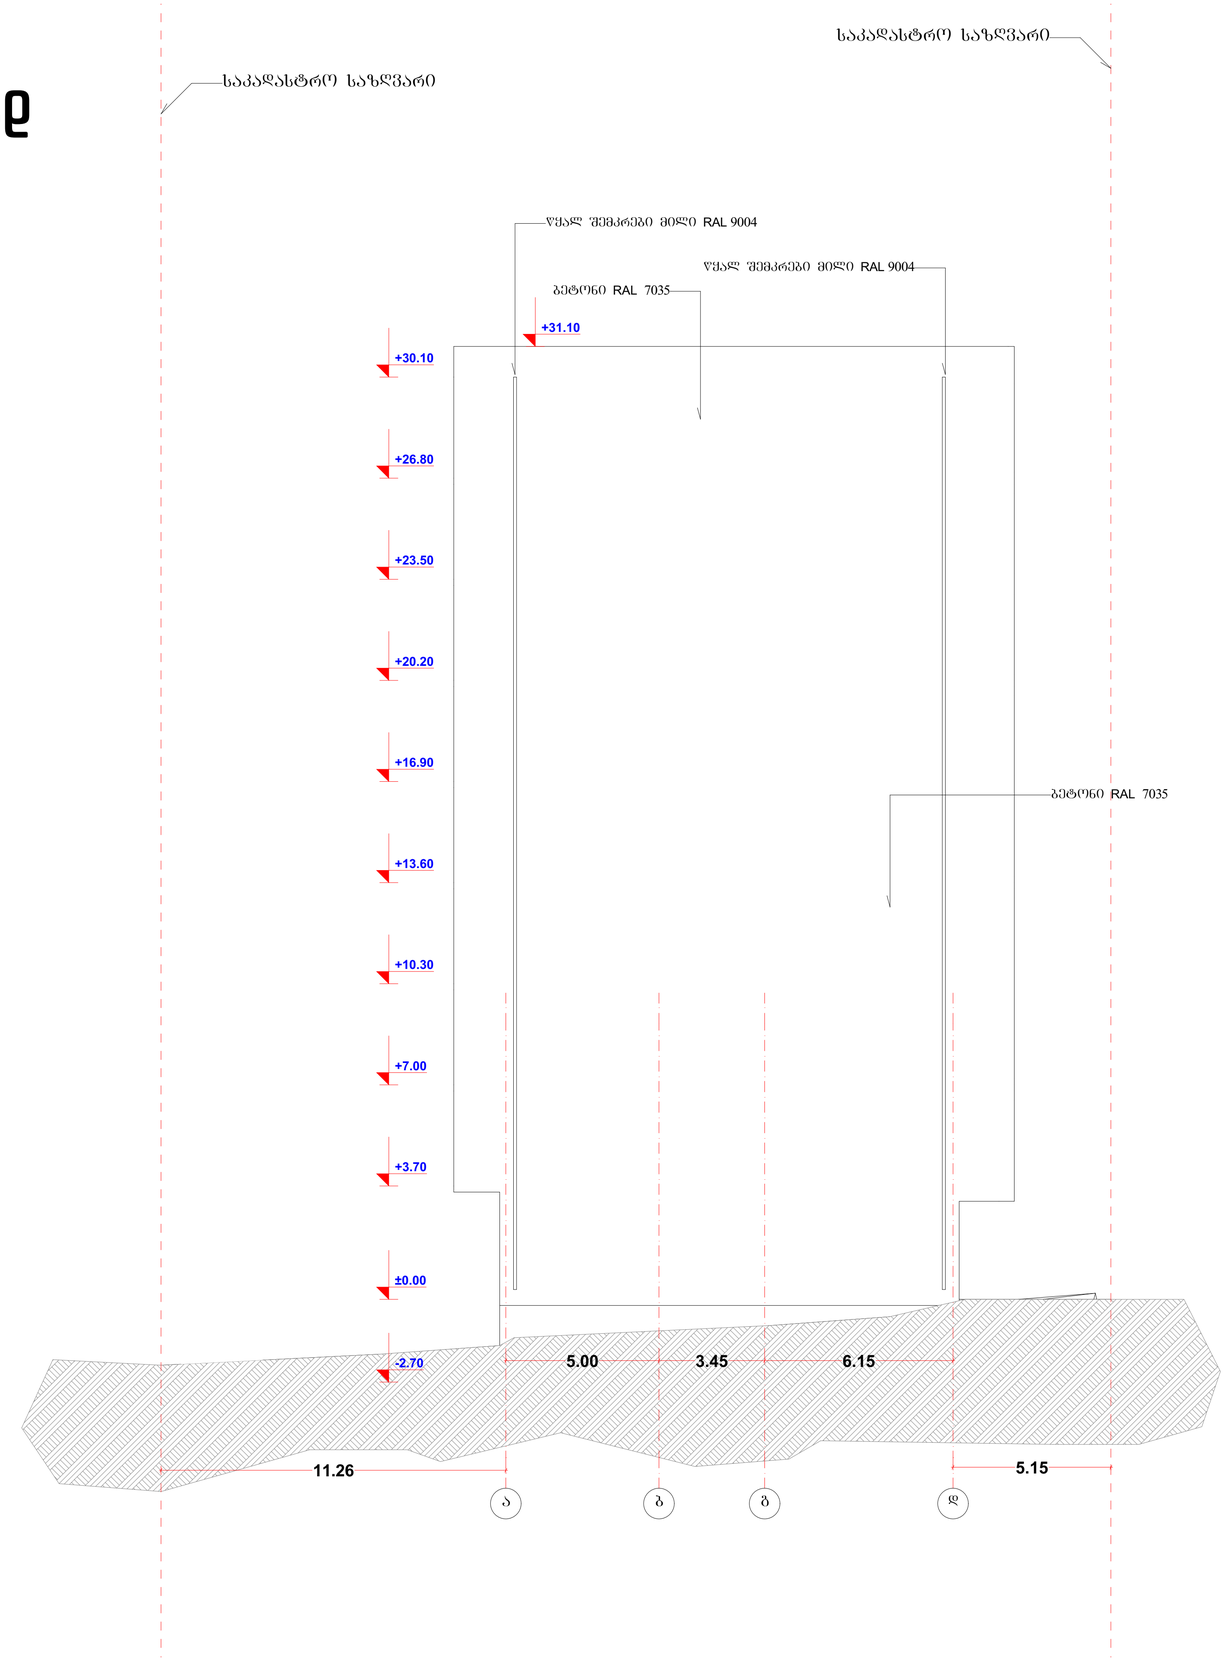

შპს ''მეტრიკ '', თბილისი ფაღიაშვილის N23.
(+995 595) 20 71 40, (+995 551) 71 66 17

პირობითი აღნიშვნები

ტექნიკურ ეკ. მაჩვენებელი

თანამდებობა	გვარი	ხელმოწერა
გენ. დირექტორი	კ.ურუშაძე	
აღმ. დირექტორი	დ.გაგნიძე	
ავტორი	კ.ურუშაძე	
თანაავტორი	დ.გაგნიძე	
დაამუშავა	კ.ურუშაძე	
შეამოწმა	დ.გაგნიძე	

დამკვეთი: შპს ორჯ დაფიანი . ს/ძ: 405230110

პროექტი: მრავალბინიანი საცხოვრებელი სახლი

ნახაზი: ფასადი ა-დ

მისამართი : ქალაქი თბილისი, ფ.დაფიანის N120;
ქალაქი თბილისი ქუჩა ფ.დაფიანი , N118

მასშტაბი	1:100	
თარიღი	06.06.2018	

სტადია	ფურცელი	ფურცლები
მ.პ	A-1	

ფასადი დ-ა

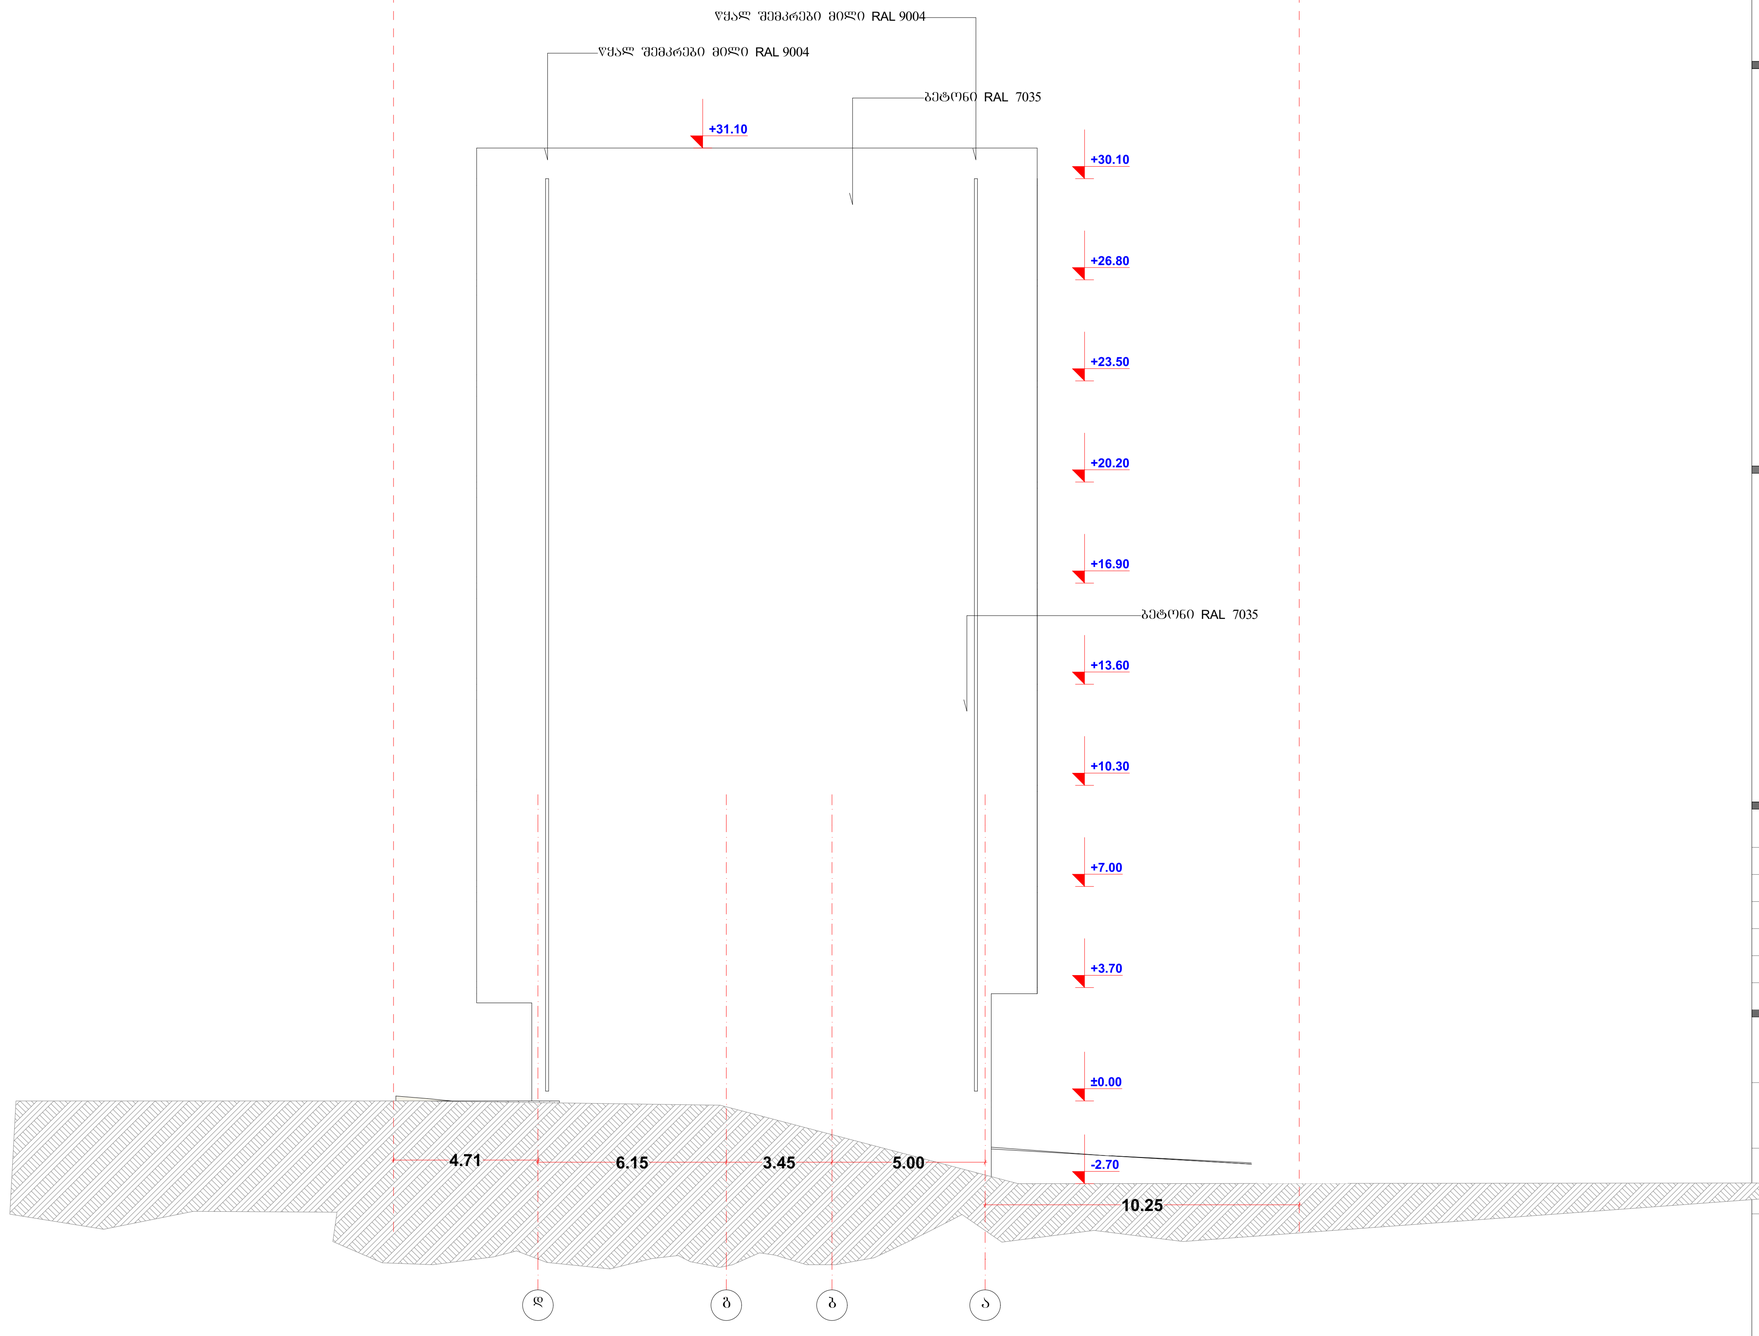

შპს ''მეტრიკ '', თბილისი ფაღიაშვილის N23.
(+995 595) 20 71 40, (+995 551) 71 66 17

პირობითი აღნიშვნები

ტექნიკურ ეკ. მაჩვენებელი

თანამდებობა	გვარი	ხელმოწერა
მენ. დირექტორი	კ.ურუშაძე	
აღმ. დირექტორი	დ.გაგნიძე	
ავტორი	კ.ურუშაძე	
თანაავტორი	დ.გაგნიძე	
დაამუშავა	კ.ურუშაძე	
შეამოწმა	დ.გაგნიძე	

დამკვეთი: შპს ორჯ დაღიანი . ს/კ: 405230110

პროექტი: მრავალბინიანი საცხოვრებელი სახლი

ნახაზი: ფასადი დ-ა

მისამართი : ქალაქი თბილისი, ც.დაღიანის N120;
ქალაქი თბილისი ქეჩა ც.დაღიანი , N118

მასშტაბი	1:100	
თარიღი	06.06.2018	

სტადია	ფურცელი	ფურცლები
მ.პ	A-1	