გენგეგმა

01.12.12.021.001

01.12.12.021.019

01.12.12.021.009

01.12.12.021.016

01.12.12.021.032

ქს

ქსს

ქმ

ქა

ბ.ფალიაშვილის ქ.

443.50

8.55

8.79

9.43

9.56

2.71

3.15

20.77

10.38

+31.10

1-7

1-8

1 2 3 4 5 6 9 10 11 12

443.11 443.15 443.26 443.72 444.23 443.76 444.40 444.75 444.24 446.16 445.65 445.63 444.36 444.20 446.13 444.17 444.20 444.27 444.29 444.36 444.22 444.29 444.40 444.57 444.52 444.19 444.37 444.47 444.19 444.31 444.18 444.15 444.66 444.74 444.79 444.71 444.76 444.56 444.77 444.89 444.84 445.06 446.08 446.02 445.87 446.01 446.00 445.99 446.35 445.82 445.90 447.44 446.00 445.86 445.87 446.03 445.92 445.82 445.87 446.15 445.97 446.01 446.01 445.89 445.77 445.97 446.46 445.93 447.08 445.74 446.14 446.42 447.33 445.70

ელექტრო ბოძი

შპს ''მეტრიკ '', თბილისი ფალიაშვილის N23.
(+995 595) 20 71 40, (+995 551) 71 66 17

პირობითი აღნიშვნები

ტექნიკურ ეკ. მაჩვენებელი

თანამდებობა	გვარი	ხელმოწერა
გენ. დირექტორი	კ.ურუშაძე	
აღმ. დირექტორი	დ.ბაგნიძე	
ავტორი	კ.ურუშაძე	
თანაავტორი	დ.ბაგნიძე	
დაამუშავა	კ.ურუშაძე	
შეამოწმა	დ.ბაგნიძე	

დამკვეთი

პროექტი: მრავალბინიანი საცხოვრებელი სახლი

ნახაზი: გენგეგმა


მისამართი :

ქალაქი თბილისი, ც.დადიანი N120; ქალაქი თბილისი ქუჩა ც.დადიანი N118

მასშტაბი	1:100	
თარიღი		

სტადია	ფურცელი	ფურცლები
მ.პ	A-1	

სიმაღლის განსაზღვრის სქემა

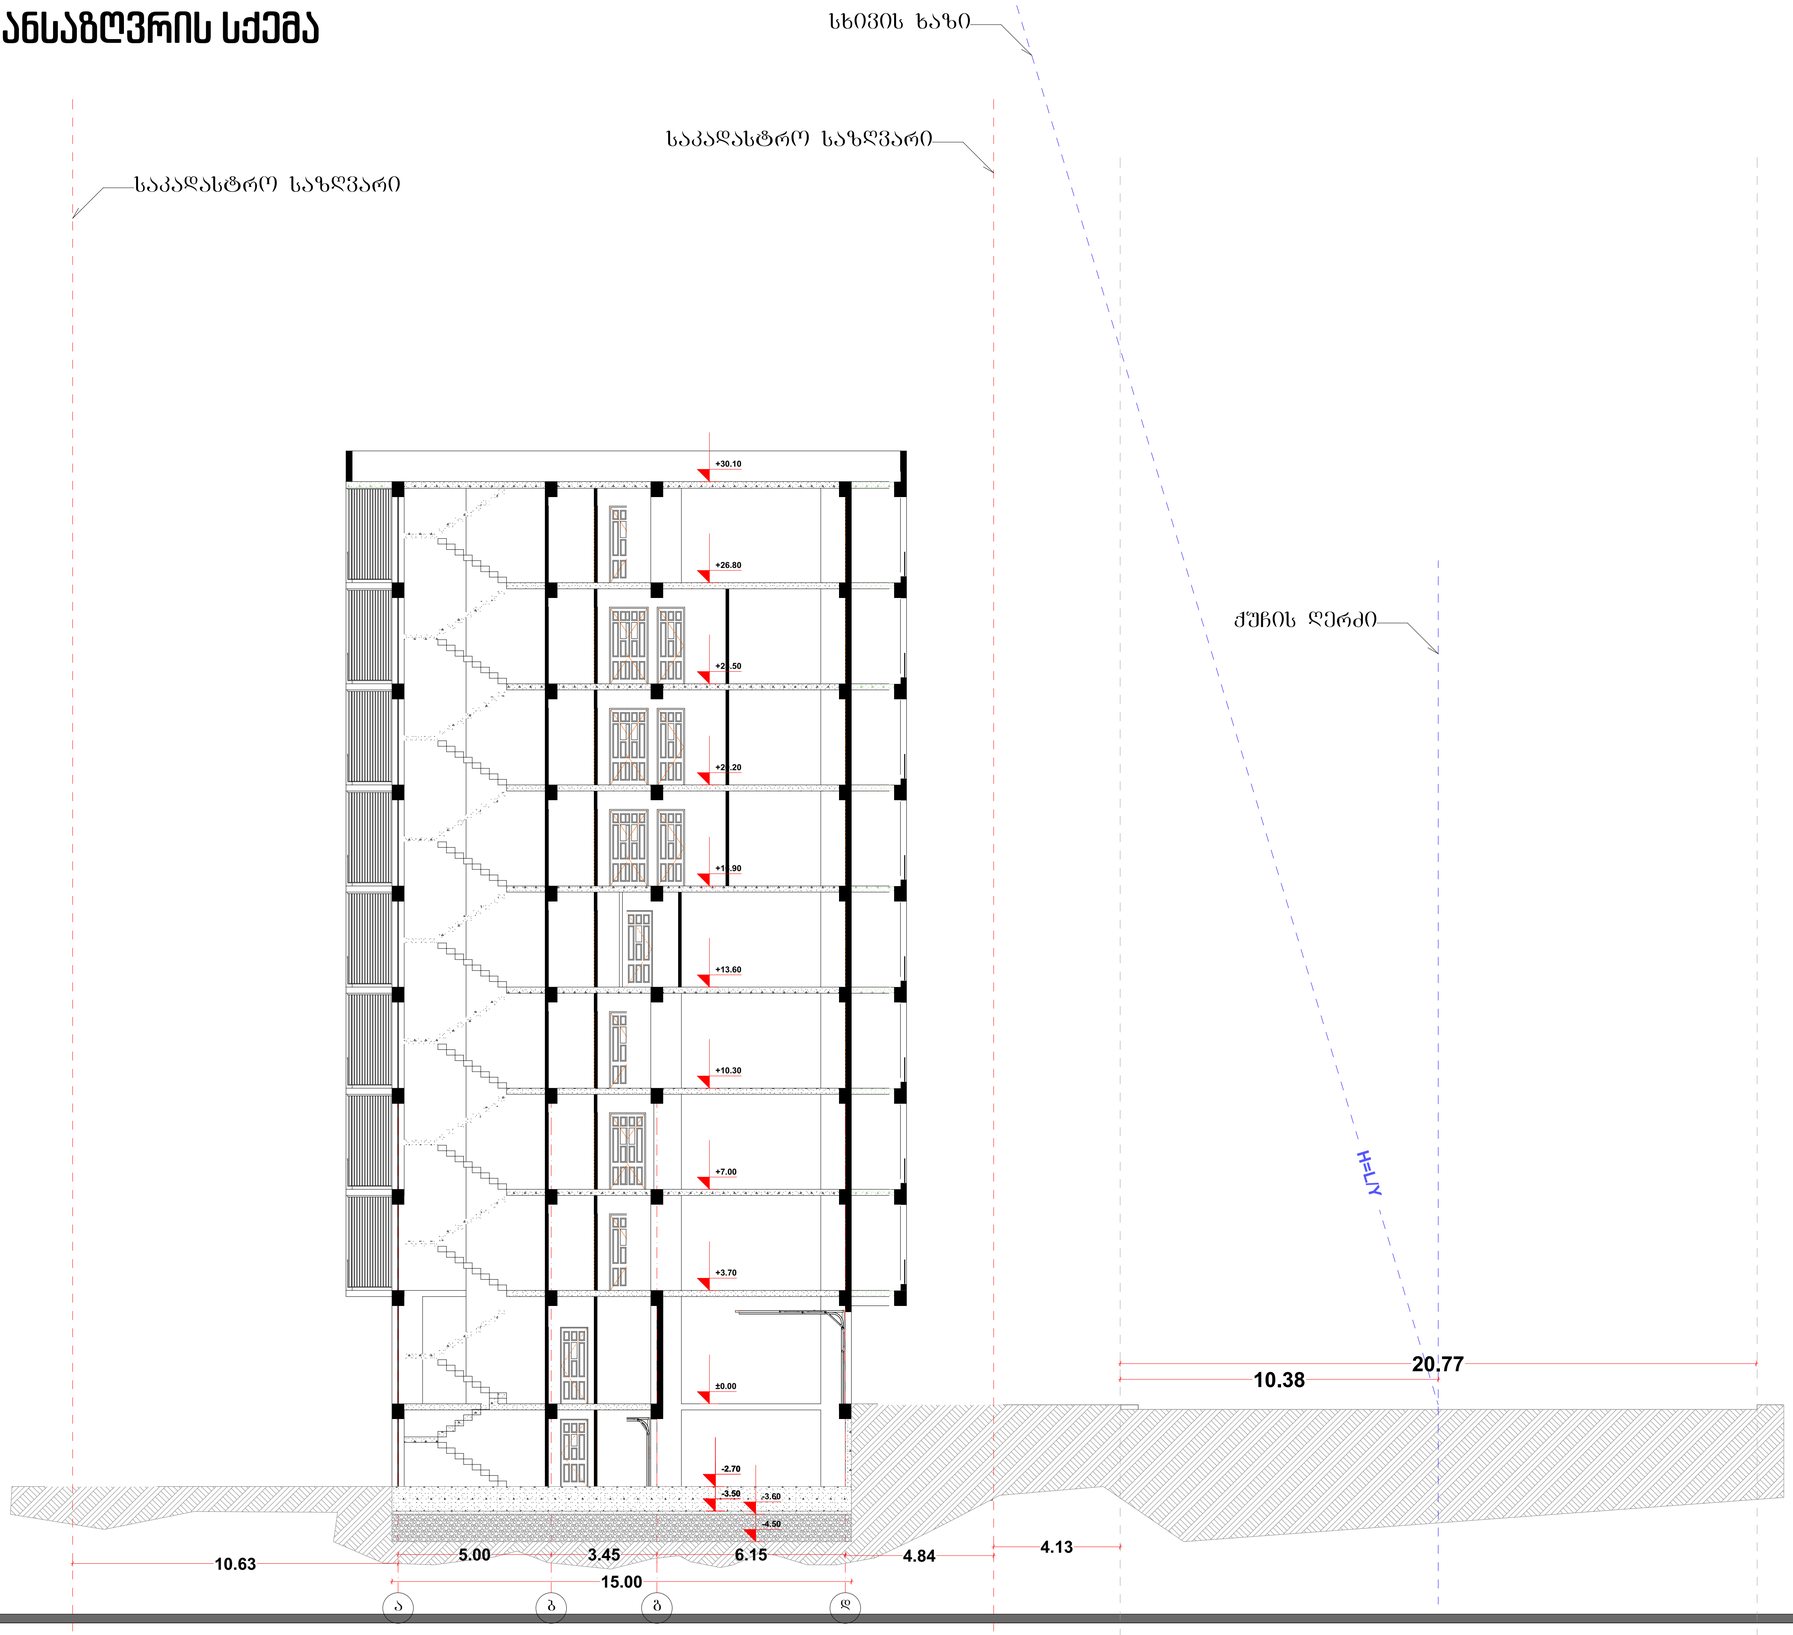

შპს ''მეტრიკ '', თბილისი ფალიაშვილის N23.
(+995 595) 20 71 40, (+995 551) 71 66 17

პირობითი აღნიშვნები

ტექნიკურ ეკ. მაჩვენებელი

თანამდებობა	გვარი	ხელმოწერა
მენ. დირექტორი	ქ.ურუშაძე	
აღმ. დირექტორი	დ.გაგნიძე	
ავტორი	ქ.ურუშაძე	
თანაავტორი	დ.გაგნიძე	
დაამუშავა	ქ.ურუშაძე	
შეამოწმა	დ.გაგნიძე	

დამკვეთი: შპს ორჯ დადიანი . ს/ქ: 405230110

პროექტი: მრავალბინიანი საცხოვრებელი სახლი

ნახაზი: სიმაღლის განსაზღვრის სქემა

მისამართი : ქალაქი თბილისი, ც.დადიანის N120;
ქალაქი თბილისი ქუჩა ც.დადიანი , N118

მასშტაბი	1:100
თარიღი	06.06.2018

სტადია	ფურცელი	ფურცლები
მ.პ	A-1	