
ფასადი 1-6 ღერძებში მ. 1:150



MARCH DESIGN	შპს „მარჩ დიზაინ”		ქ. თბილისი, სოფელი დიღომი, დავით, ბექა, ვასილ სოზიაშვილებისა და შპს "ჯიჯიელ გრუპ"-ის საკუთრებაში არსებულ მიწის ნაკვეთზე, მრავალბინიანი საცხოვრებელი სახლის პროექტი			
თანამდებობა	**გვარი**	**ხელმ.**	**არქიტექტურული ნაწილი**	2017 წ.		
დირექტორი	რ. გეთიაშვილი					
პრ.მთ.არქიტექტ.	რ. გეთიაშვილი					
შეასრულა	რ. გეთიაშვილი		ფასადი 1-6 ღერძებში	**სტად.**	**ფურც.**	**რაოდ.**
					ას-10	13

ფასადი დ-ა ღერძებში მ. 1:150

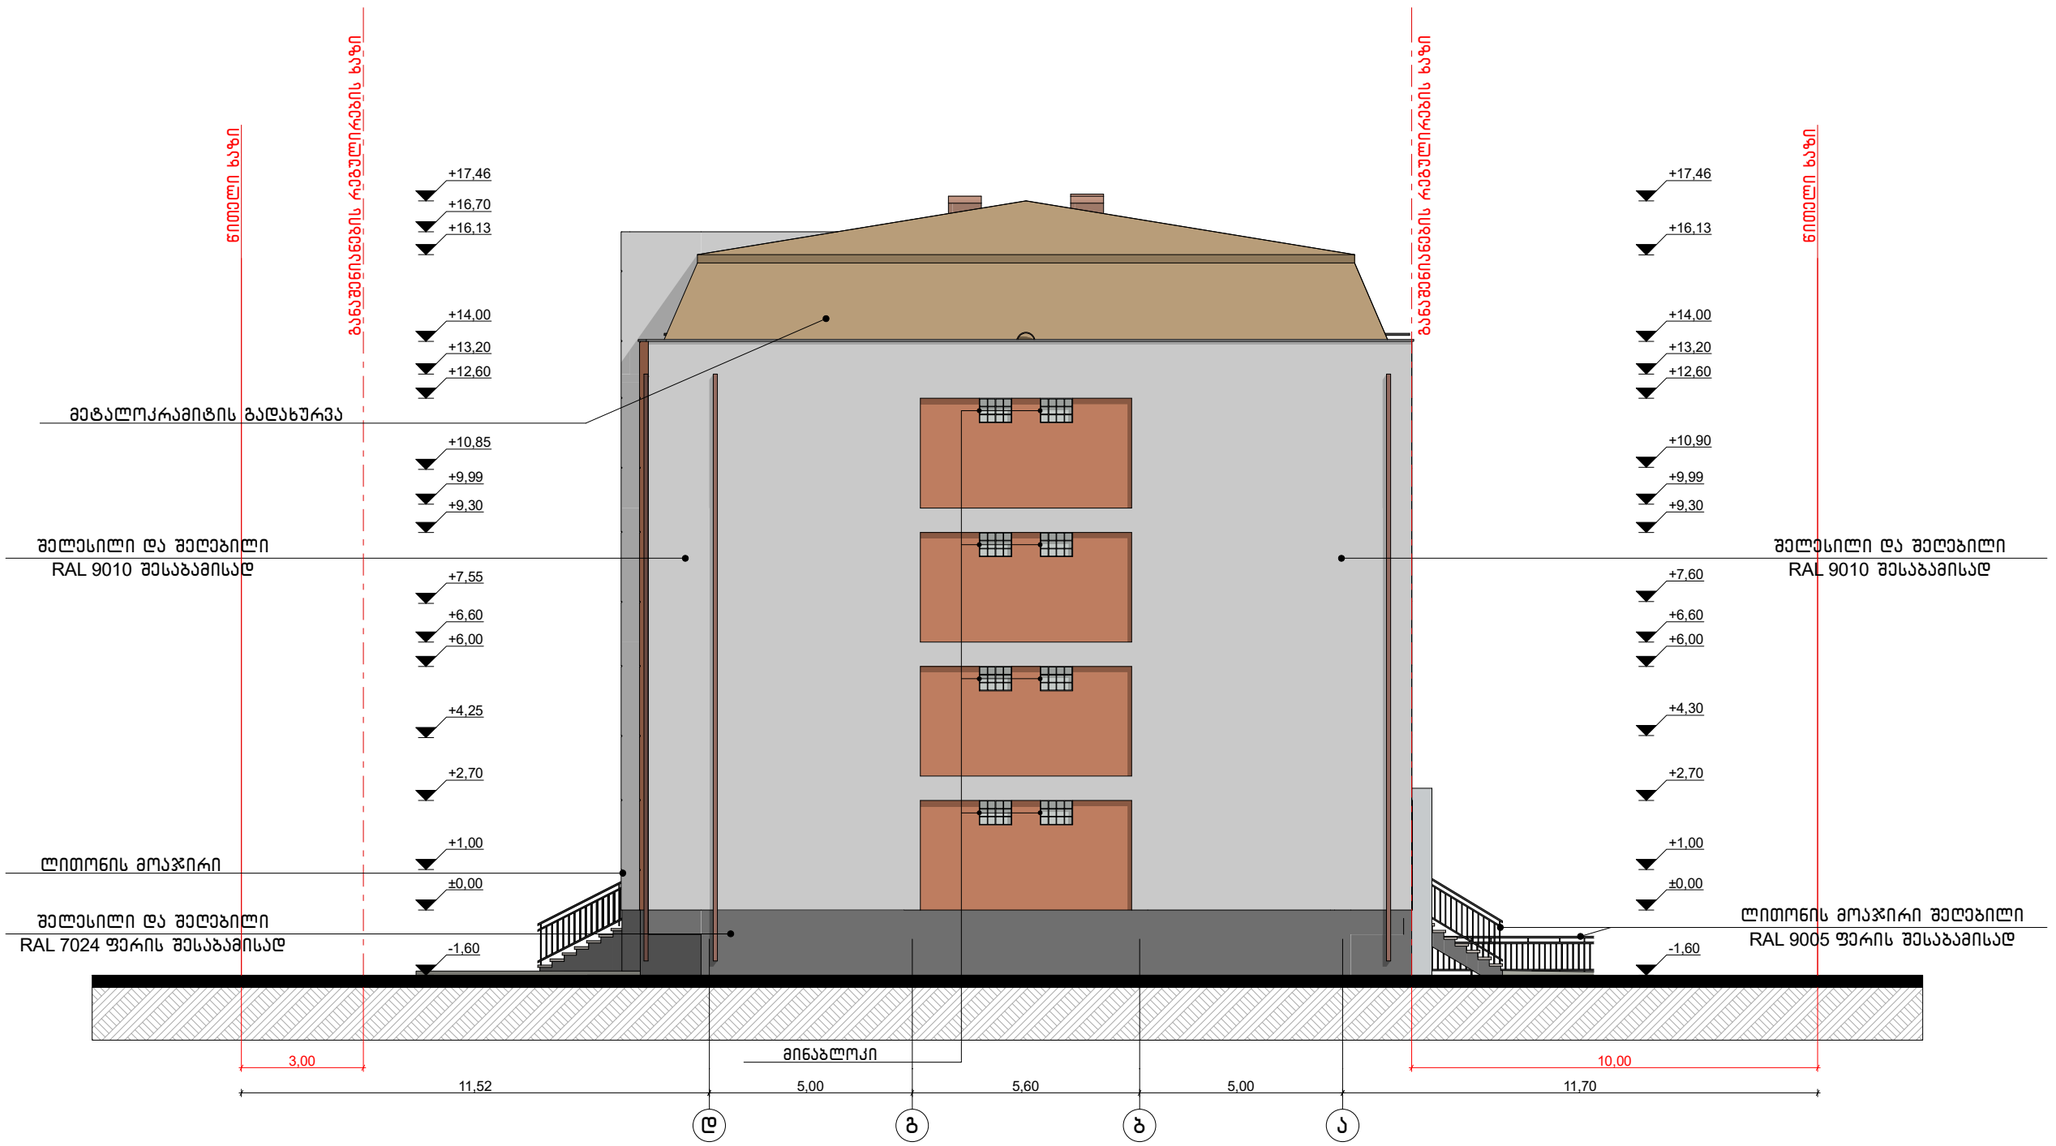


MARCH DESIGN	შპს „მარჩ დიზაინ”		ქ. თბილისი, სოფელი დიღომი, დავით, ბექა, ვასილ სოზიაშვილებისა და შპს "ჯიჯიელ გრუპ"-ის საკუთრებაში არსებულ მიწის ნაკვეთზე, მრავალბინიანი საცხოვრებელი სახლის პროექტი		
თანამდებობა	**გვარი**	**ხელმ.**	**არქიტექტურული ნაწილი**	2017 წ.	
დირექტორი	რ. გეთიაშვილი				
პრ.მთ.არქიტექტ.	რ. გეთიაშვილი				
შეასრულა	რ. გეთიაშვილი		ფასადი დ-ა ღერძებში		
				სტად.	**ფურც.** / **რაოდ.**
					ას-11 / 13

ფასადი 6-1 ღერძებში მ. 1:150



MARCH DESIGN	შპს „მარჩ დიზაინ”		ქ. თბილისი, სოფელი დიღომი, დავით, ბექა, ვასილ სოზიაშვილებისა და შპს "ჯიჯიელ გრუპ"-ის საკუთრებაში არსებულ მიწის ნაკვეთზე, მრავალბინიანი საცხოვრებელი სახლის პროექტი		
თანამდებობა	გვარი	ხელმ.	არქიტექტურული ნაწილი	2017 წ.	
დირექტორი	რ. გეთიაშვილი				
პრ.მთ.არქიტექტ.	რ. გეთიაშვილი				
შეასრულა	რ. გეთიაშვილი		ფასადი 6-1 ღერძებში		
				სტად.	ფურც. / რაოდ.
					ას-3 / 13

ფასადი ა-დ ღერძებში მ. 1:150

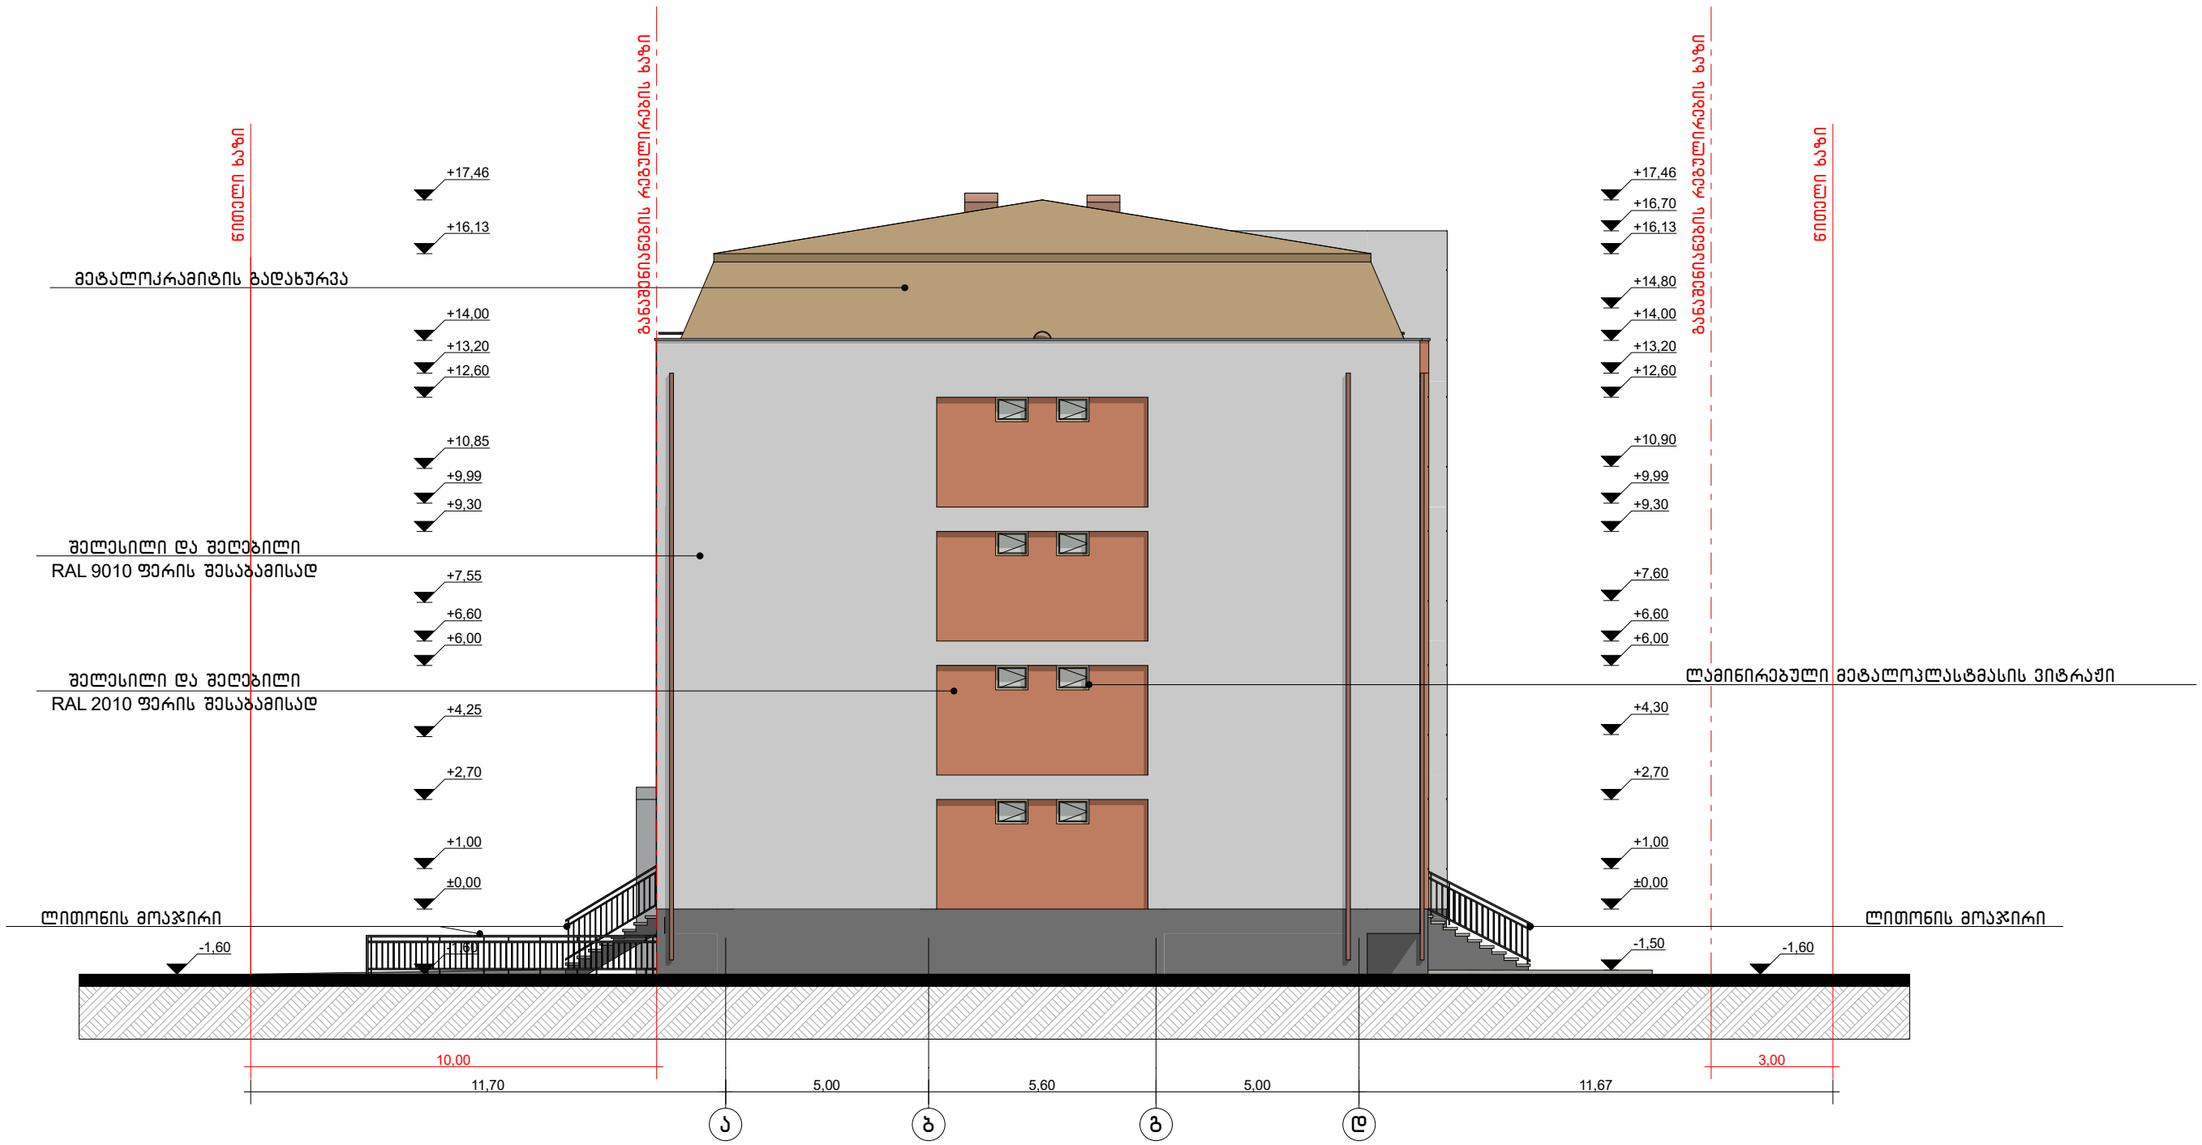

MARCH DESIGN	შპს „მარჩ დიზაინ”		ქ. თბილისი, სოფელი დიღომი, დავით, ბექა, ვასილ სოზიაშვილებისა და შპს "ჯიჯიელ გრუპ"-ის საკუთრებაში არსებულ მიწის ნაკვეთზე, მრავალბინიანი საცხოვრებელი სახლის პროექტი		
თანამდებობა	გვარი	ხელმ.	არქიტექტურული ნაწილი	2017 წ.	
დირექტორი	რ. გეთიაშვილი				
პრ.მთ.არქიტექტ.	რ. გეთიაშვილი				
შეასრულა	რ. გეთიაშვილი		ფასადი ა-დ ღერძებში		
				სტად.	ფურც. / რაოდ.
					ას-13 / 13