

- teritoriaze sakanalizacio gamwmendi nagebobis mowyobis fotomontaJi ganxorcielebulia arsebuli situaciis fotoze.
- gamwmendi nagebobis mdebareoba da mibma, teritoriis sakadastro sazRvrebis mimarT, ixile topo-gengegmis naxazze.
- gamwmendi nageboba (BIOTAL - 4) unda ganTavsdes winaswar damontaJebul monoliTuri betonis garsSi. ixile sqematuri Wrilis naxazi
- gamwmendi nagebobis monoliTuri garsis sruli simaRle Seadgens 2,90 m-s. miwis zeviT monoliTuri garsis simaRle 0,95 m. CaRrmaveba miwis donidan qveviT - 1,95 m-s.

sakadastro kodi # 01. 72. 14. 045. 614

damatebiTi informacia

Art House Ltd.
ARCHITECT & DESIGN
http://www.arthouse.ge

Art House Ltd.

Sps. art hauzi

misamarTi:
Tbilisi. saqarTvelo
vaJa- fSavelas #16

Tel: 2 36 86 30
E mail: contact@athouse.ge

damkveTi:	misamarTi:
S.p.s ,,superi,,	q. Tbilisi 0108. m. kostavas quCa #23

SeTanxmebulia damkveTTan xelmowera

obieqtis misamarTi:
q.Tbilisi. zahesi. muxadgverdis teritoria

proeqtis saxelwodeba

sasawyobe Senoba

muSa proeqti
arqiteqturuli nawili

direqtori:	n. enuqiZe
arqiteqtori:	e. osefaiSvili
daamuSava:	e. osefaiSvili

masStabi	formati A-3	sul
---	Tbilisi 2018 w.	
sakanalizacio gamwmendi nagebobis mowyobis fotomontaJi		furceli 3

sakanalizacio gamwmendi nagebobis
konstruqciuli mowyobis sqematuri Wrili

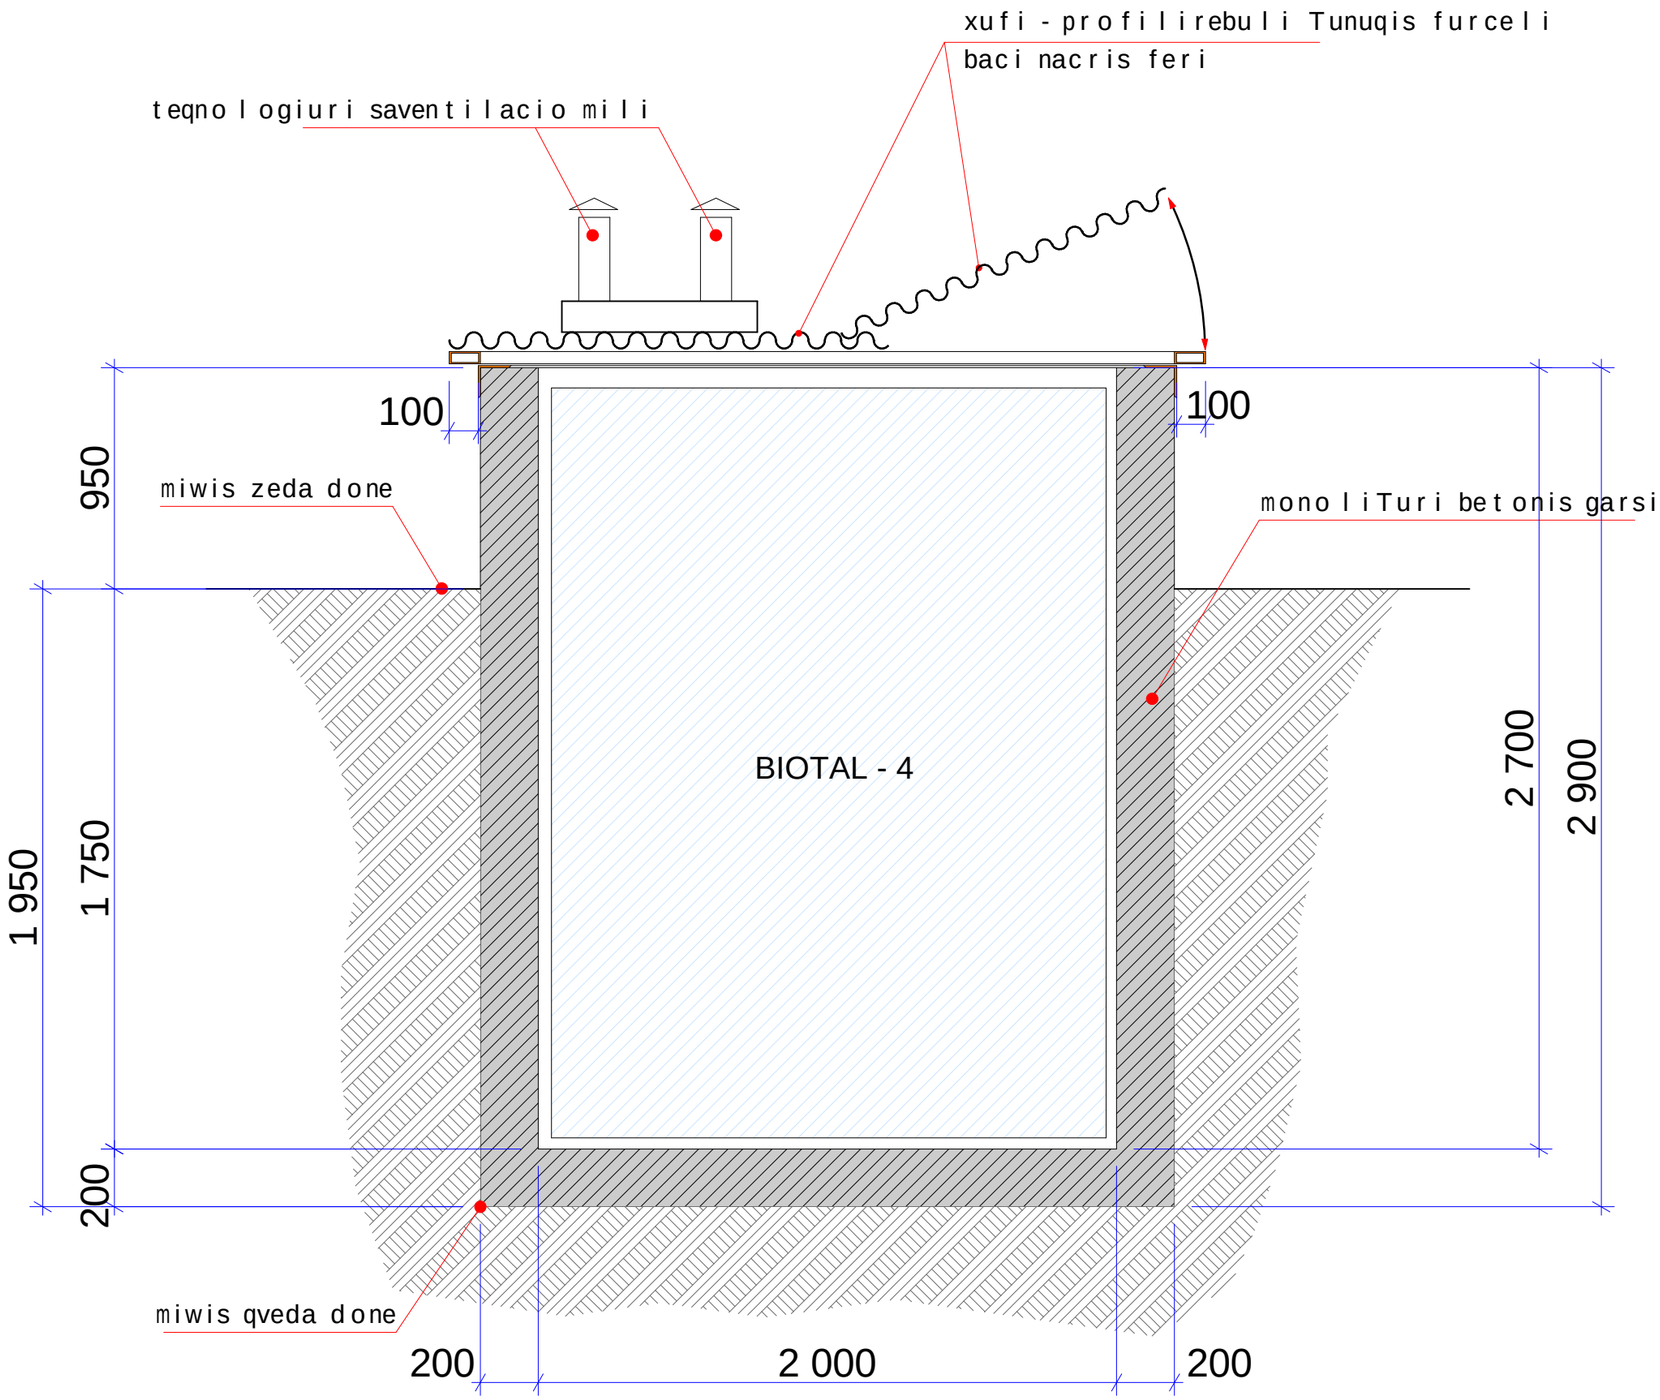

- naxazs Tan erTvis gamwmendi nageboba (BIOTAL - 4)-s qarxana-mwarmoebelis mier mowodebuli teqnologiuri sqemebi.

sakadastro kodi # 01. 72. 14. 045. 614

damatebiTi informacia

Art House Ltd.
ARCHITECT & DESIGN
http://www.arthouse.ge

Art House Ltd.

Sps. art hauzi

misamarTi:
Tbilisi. saqarTvelo
vaJa-fSavelas #16

Tel: 2 36 86 30
E mail: contact@athouse.ge

damkveTi:	misamarTi :
S.p.s ,,superi,,	q. Tbilisi 0108. m. kostavas quCa #23

SeTanxmebulia damkveTTan — xelmowera

obieqtis misamarTi:
q.Tbilisi. zahesi. muxadgverdis teritoria

proeqtis saxelwodeba

sasawyobe Senoba

muSa proeqti
arqiteqturuli nawili

direqtori:	n. enuqiZe
arqiteqtori:	e. osefaiSvili
daamuSava:	e. osefaiSvili

masStabi	formati A-3	sul
---	Tbilisi 2018 w.	
sakanalizacio gamwmendi nagebobis konstruqciuli mowyobis sqematuri Wrili		furceli 4

BIOTAL – 4 mb-tbsd

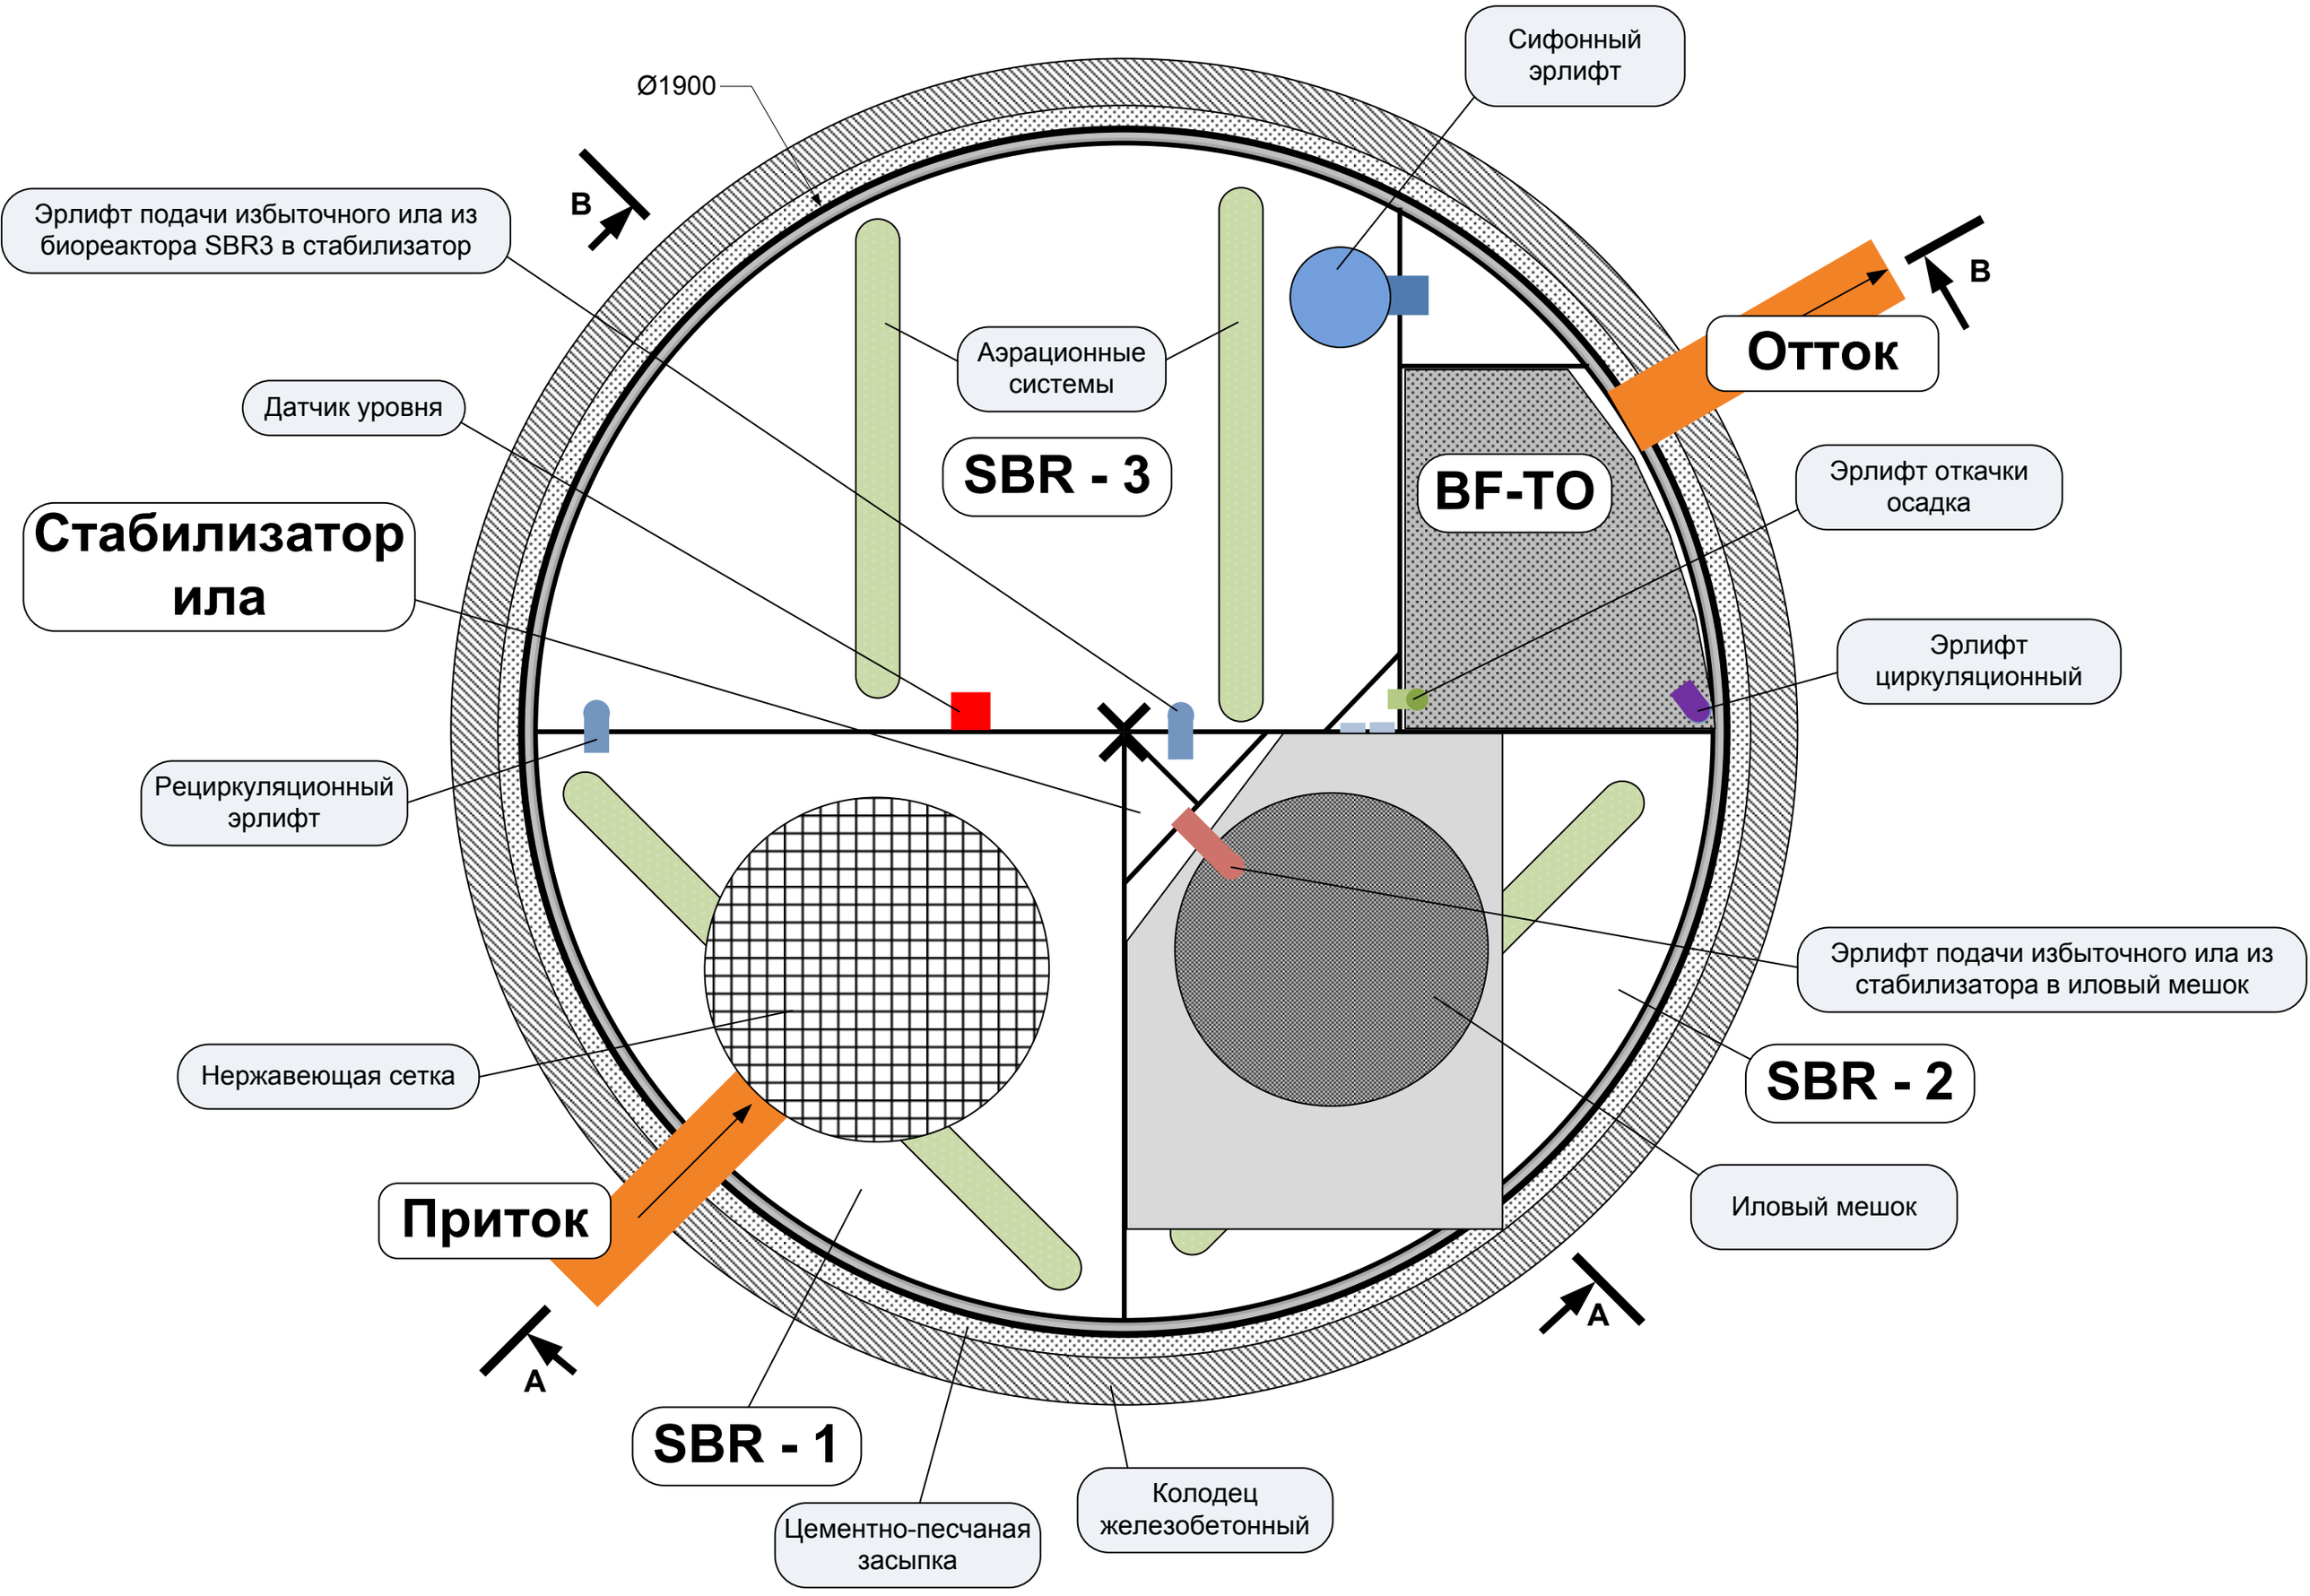

Параметры электрооборудования установки «BIOTAL- 4mb-tbsd»

Наименование	Марка	Расход л/мин	Напор мбар	Мощность кВт	Напряжение В	Диаметр отвода мм	Уровень шума дБ	Вес кг	Кол шт
Воздуходувка	NITTO LA-120	120	200	0,13	220	26	48	9,4	3
Автоматический блок управления	-	-	-	-	220	-	-	10,0	1

BIOTAL – 4 mb-tbsd

Разрез А - А

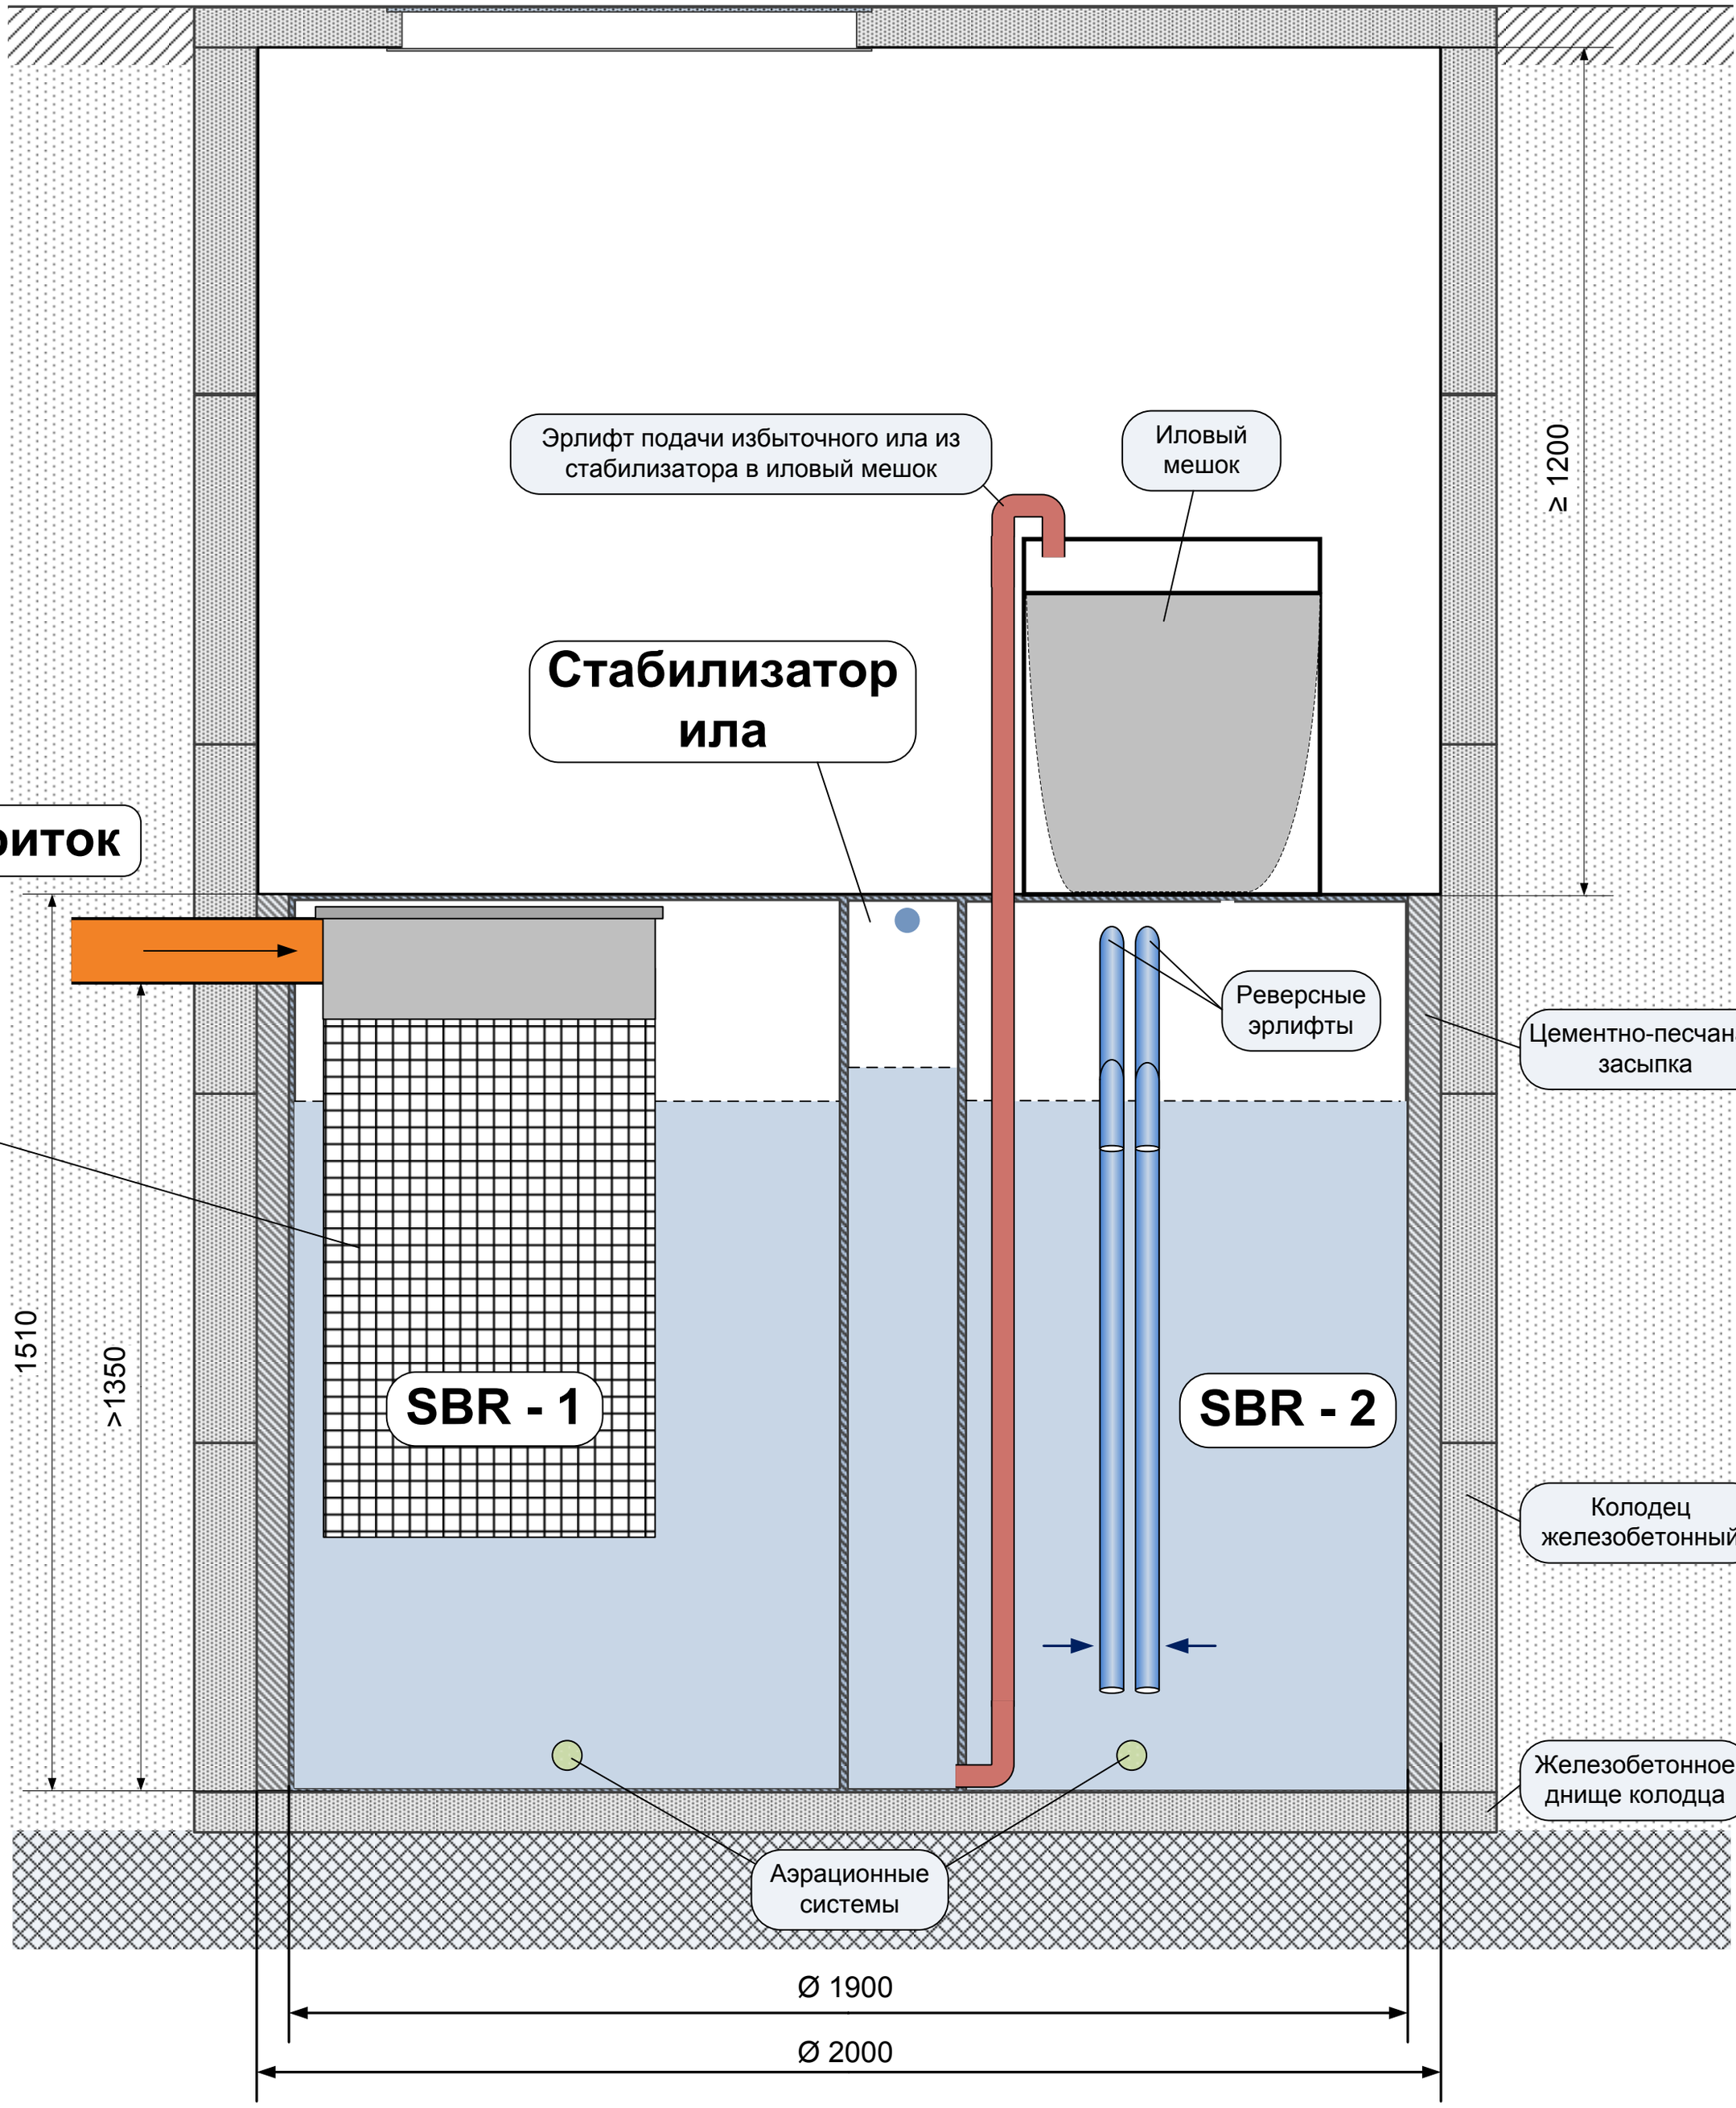

BIOTAL – 4 mb-tbsd
Разрез В - В

