
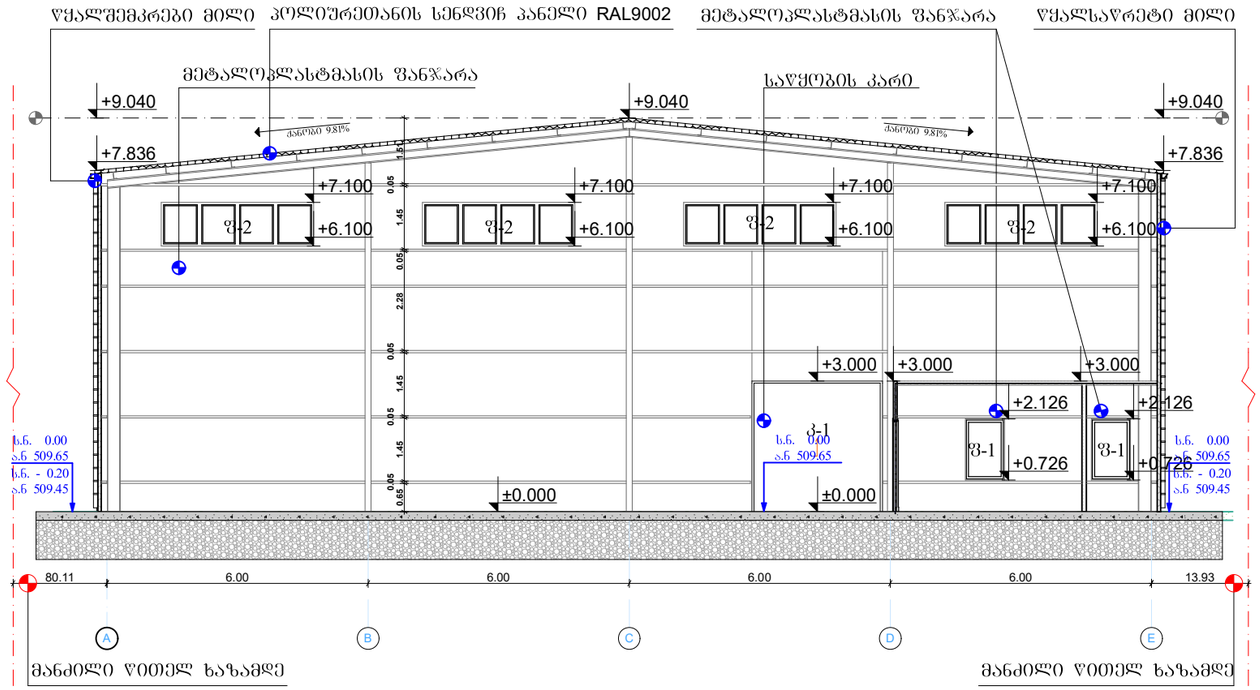


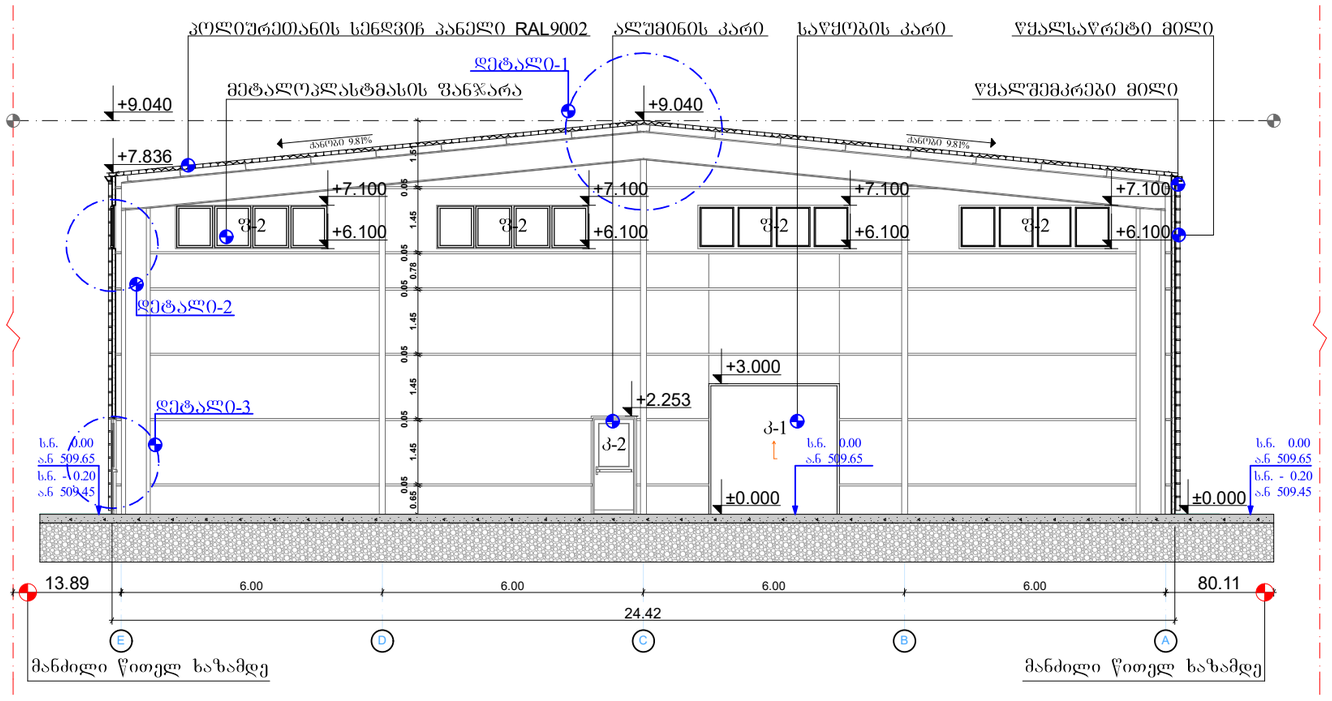

ფორმატი PAPER SIZE	დაკვეთა № CONTRACT #	პროექტის № PROJECT #	ფაილის სახელი FILE NAME
A-2			ORKHEVI

პირობითი აღნიშვნები

± 0.000/509.650 საპროექტო ნიშნული
არსებული ნიშნული
ჭრილის ხაზი
ღერძის ხაზი
წითელი ხაზი

შენიშვნები NOTES

1. ნახაზზე ზომები მოცემულია მეტრებში;

2. ნახაზზე ყველა ცვლილება მშენებლობისას შეთანხმებული უნდა იყოს პროექტის ავტორთან;

3. ფურცლის კორექტირებით ავტომატურად უქმდება წინა ვარიანტი;

ექსპლიკაცია EQSPLIKATION

დამკვეთი CLIENT	შპს "გლ+" ს/კ: 204552224 მის.: საქართველო, ქ. თბილისი, გლდანის რაიონი მე-5 მ/რნ, კორპ. 20, ბინა 90		
პროექტი PROJECT	სასაწყობე შენობა ორხევში		
მისამართი ADRESS	ქ. თბილისი, ორხევის სამრეწველო ზონა (ს.კ. 01.19.17.001.046)		
შეასრულა:		ხელმოწერა	
ე. ზივზივაძე			




თბილისი 2017წ


არქიტექტურული ნაწილი ARCHITECTURE

მაშტაბი SCALE	1:100	თარიღი DATE OF ISSUE	

ნახაზი DRWG. ჭრილები A-E და E-A ღერძებში

სტადია STAGE	ინდექსი INDEX	
მუშა		

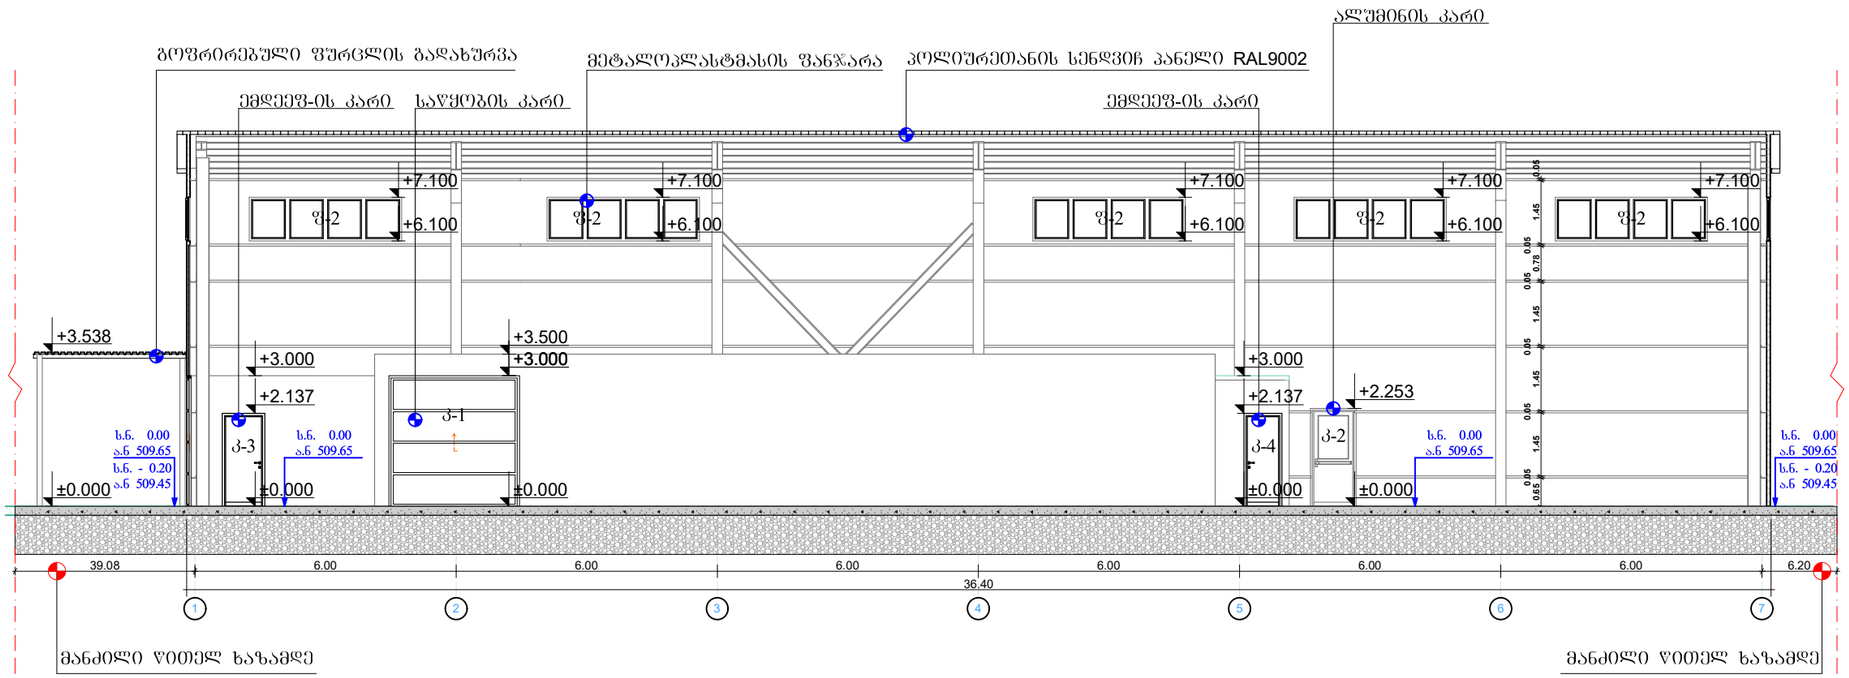

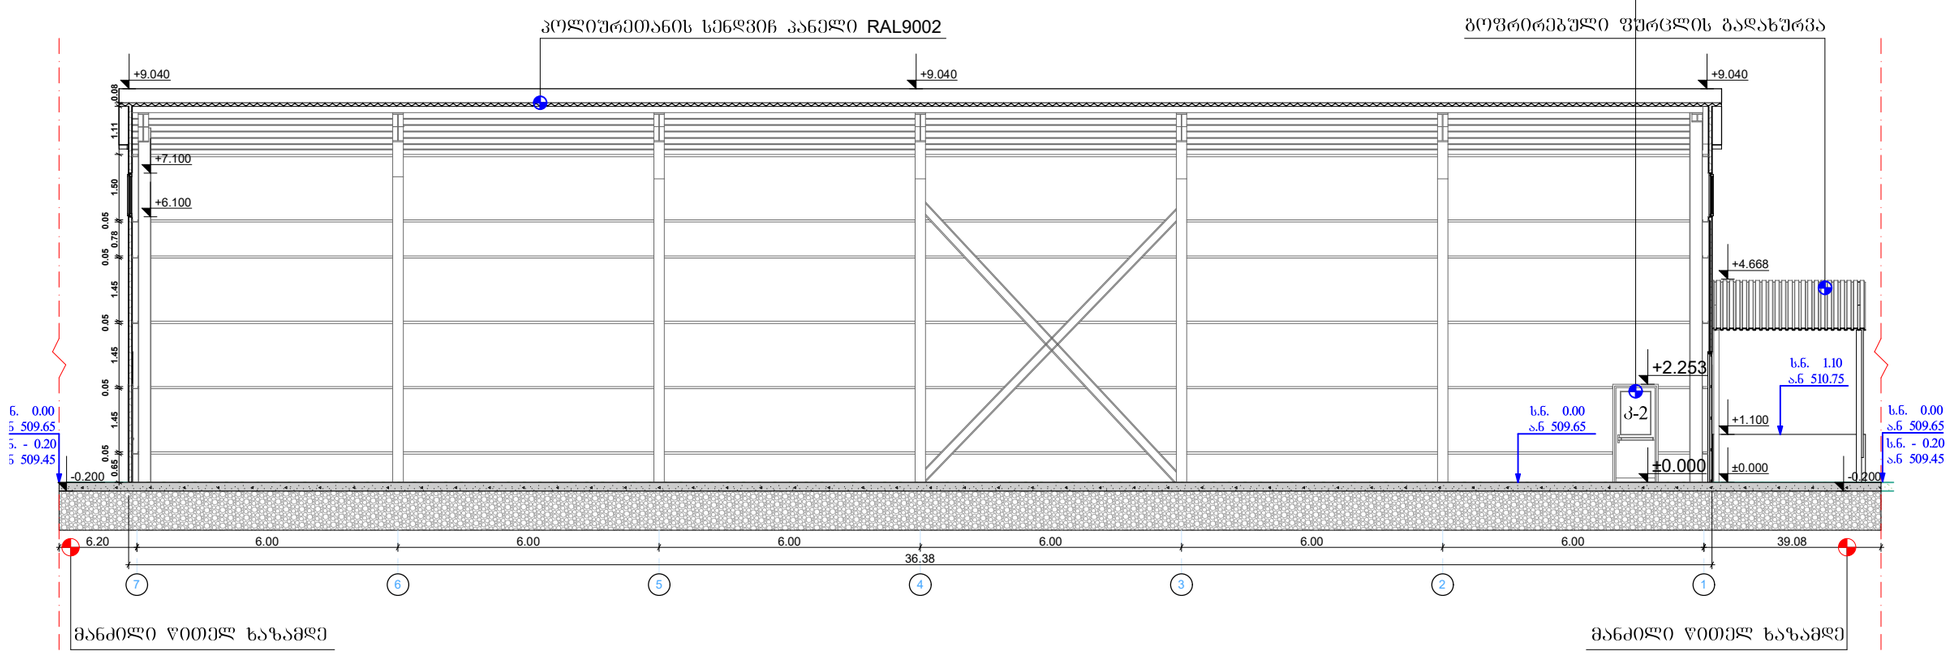

ფორმატი PAPER SIZE	დაკვეთა № CONTRACT #	პროექტის № PROJECT #	ფაილის სახელი FILE NAME
A-2			ORKHEVI

პირობითი აღნიშნები

± 0.000/509.650 საპროექტო ნიშნული
არსებული ნიშნული
ჭრილის ხაზი
ღერძის ხაზი
წითელი ხაზი

შენიშვნები NOTES

1. ნახაზზე ზომები მოცემულია მეტრებში;

2. ნახაზზე ყველა ცვლილება მშენებლობისას შეთანხმებული უნდა იყოს პროექტის ავტორთან;

3. ფურცლის კორექტირებით ავტომატურად უქმდება წინა ვარიანტი;

ექსპლიკაცია EQSPLIKATION

დამკვეთი CLIENT: შპს "გლ+" ს/კ: 204552224
მის.: საქართველო, ქ. თბილისი, გლდანის რაიონი მე-5 მ/რნ, კორპ. 20, ბინა 90

პროექტი PROJECT: სასაწყობე შენობა ორხევში

მისამართი ADRESS: ქ. თბილისი, ორხევის სამრეწველო ზონა (ს.კ. 01.19.17.001.046)

შეასრულა:		ხელმოწერა
ე. ზოვზოვაძე		




თბილისი 2017წ

არქიტექტურული ნაწილი ARCHITECTURE

მაშტაბი SCALE	1:100	თარიღი DATE OF ISSUE	

ნახაზი DRWG. ჭრილები 1-7 და 7-1 ღერძებში

სტადია STAGE	ინდექსი INDEX	
მუშა		

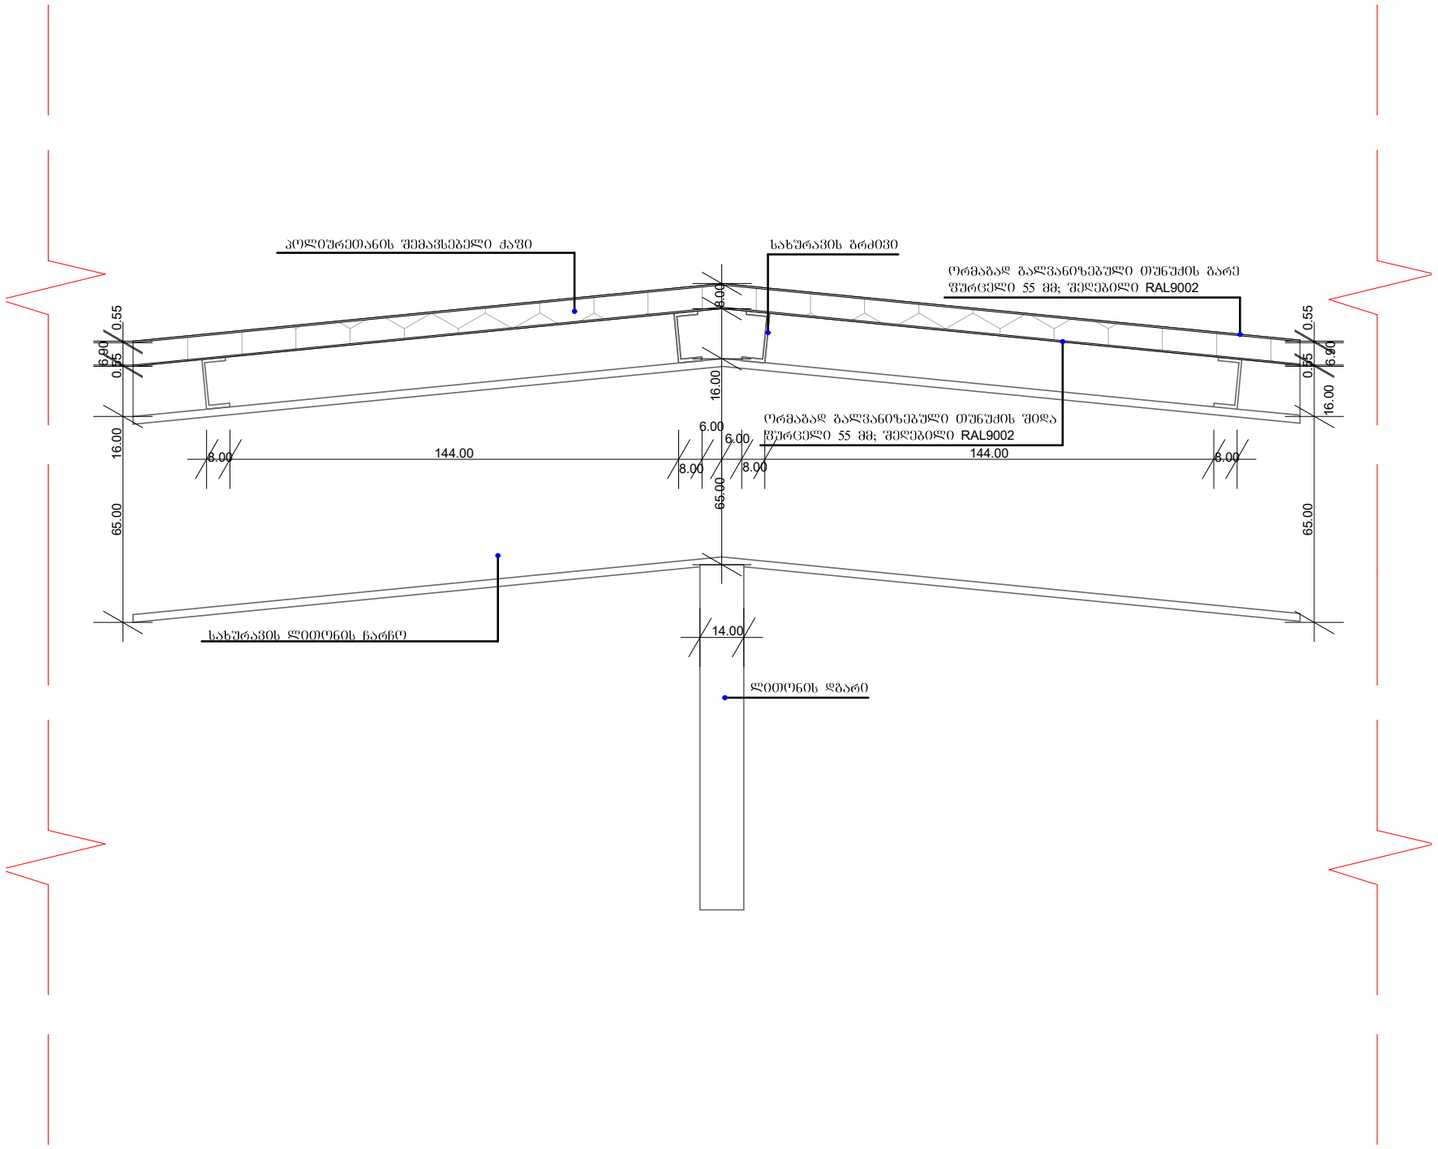

ფორმატი PAPER SIZE	ხელშეკრულების № CONTRACT #	პროექტის № PROJECT #	ფაილის სახელი FILE NAME
A-3			ORKHEVI

პირობითი აღნიშვნები

± 0.000/509.650 საპროექტო ნიშნული
არსებული ნიშნული
ჭრილის ხაზი
ღერძის ხაზი
წითელი ხაზი

შენიშვნები NOTES

1. ნახაზზე ზომები მოცემულია მეტრებში;

2. ნახაზზე ყველა ცვლილება მშენებლობისას შეთანხმებული უნდა იყოს პროექტის ავტორთან;

3. ფურცლის კორექტირებით ავტომატურად უქმდება წინა ვარიანტი;

ექსპლიკაცია EQSPLIKATION

დამკვეთი CLIENT: შპს "გლ+" ს/კ: 204552224
მის.: საქართველო, ქ. თბილისი, გლდანის რაიონი მე-5 მ/რნ, კორპ. 20, ბინა 90

პროექტი PROJECT: სასაწყობე შენობა ორხევში

მისამართი ADRESS: ქ. თბილისი, ორხევის სამრეწველო ზონა (ს.კ. 01.19.17.001.046)

შეასრულა:		ხელმოწერა
ე. ზივზივაძე		




თბილისი 2017წ

არქიტექტურული ნაწილი ARCHITECTURE

მასშტაბი SCALE	1:20	თარიღი DATE OF ISSUE	

ნახაზი DRWG. დეტალი 1

სტადია STAGE	ინდექსი INDEX	
მუშა		

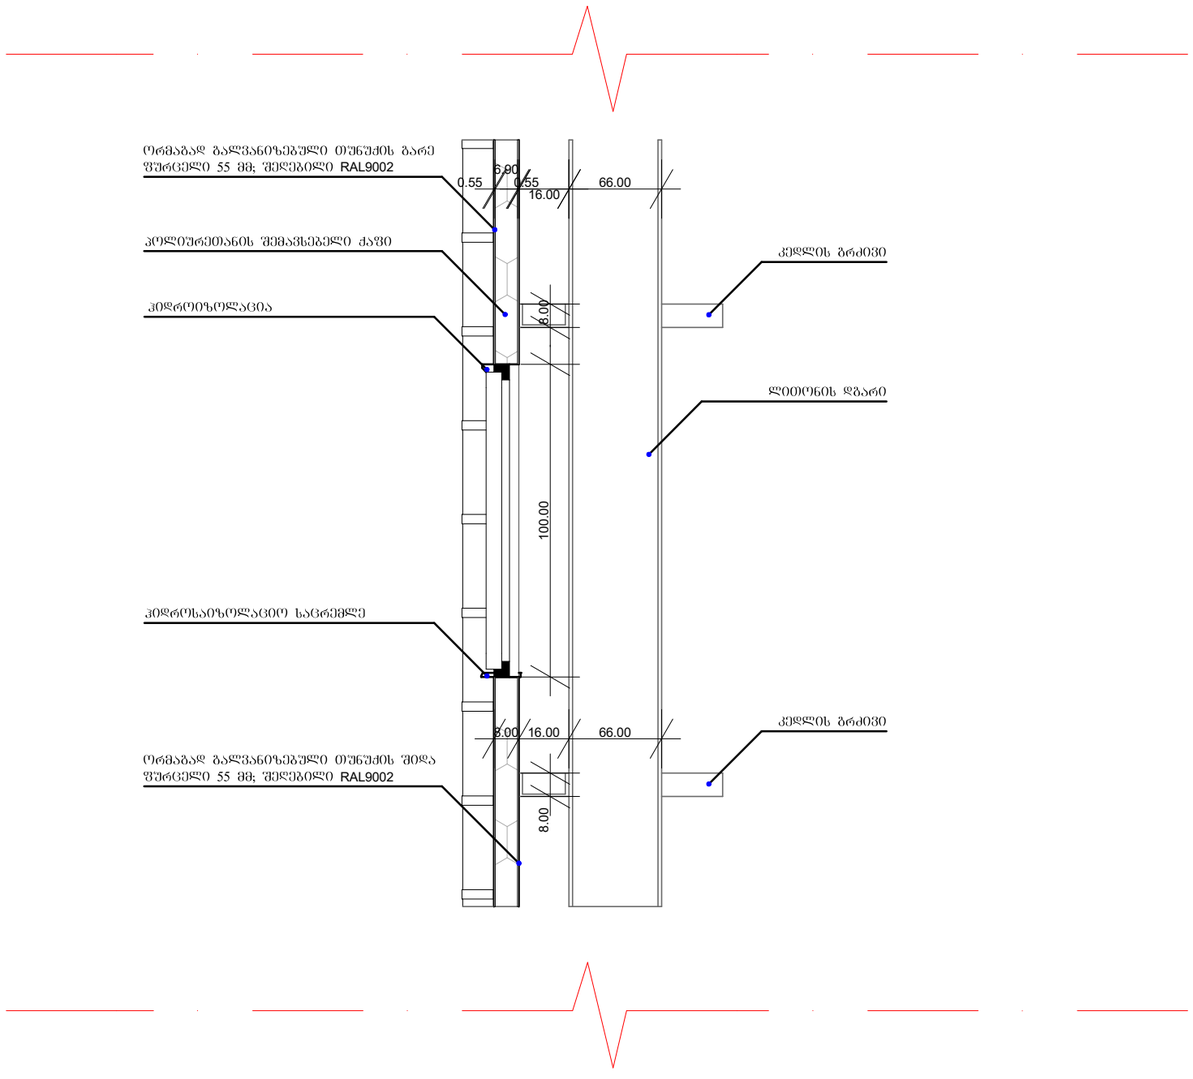

ფორმატი PAPER SIZE	ხელშეკრულების № CONTRACT #	პროექტის № PROJECT #	ფაილის სახელი FILE NAME
A-3			ORKHEVI

პირობითი აღნიშვნები

± 0.000/509.650 — საპროექტო ნიშნული / არსებული ნიშნული

ჭრილის ხაზი

ღერძის ხაზი

წითელი ხაზი

შენიშვნები NOTES

1. ნახაზზე ზომები მოცემულია მეტრებში;

2. ნახაზზე ყველა ცვლილება შეთანხმებული უნდა იყოს პროექტის ავტორთან;

3. ფურცლის კორექტირებით ავტომატურად უქმდება წინა ვარიანტი;

ექსპლიკაცია EQSPLIKATION

დამკვეთი CLIENT: შპს "გალ+" ს/კ: 204552224
მის.: საქართველო, ქ. თბილისი, გლდანის რაიონი მე-5 მ/რნ, კორპ. 20, ბინა 90

პროექტი PROJECT: სასაწყობე შენობა ორხევში

მისამართი ADRESS: ქ. თბილისი, ორხევის სამრეწველო ზონა (ს.კ. 01.19.17.001.046)

შეასრულა:		ხელმოწერა
ე. ზივზივაძე		




თბილისი 2017წ

არქიტექტურული ნაწილი ARCHITECTURE

მაშტაბი SCALE	1:20	თარიღი DATE OF ISSUE	

ნახაზი DRWG.: დეტალი 2

სტადია STAGE	ინდექსი INDEX	
მუშა		

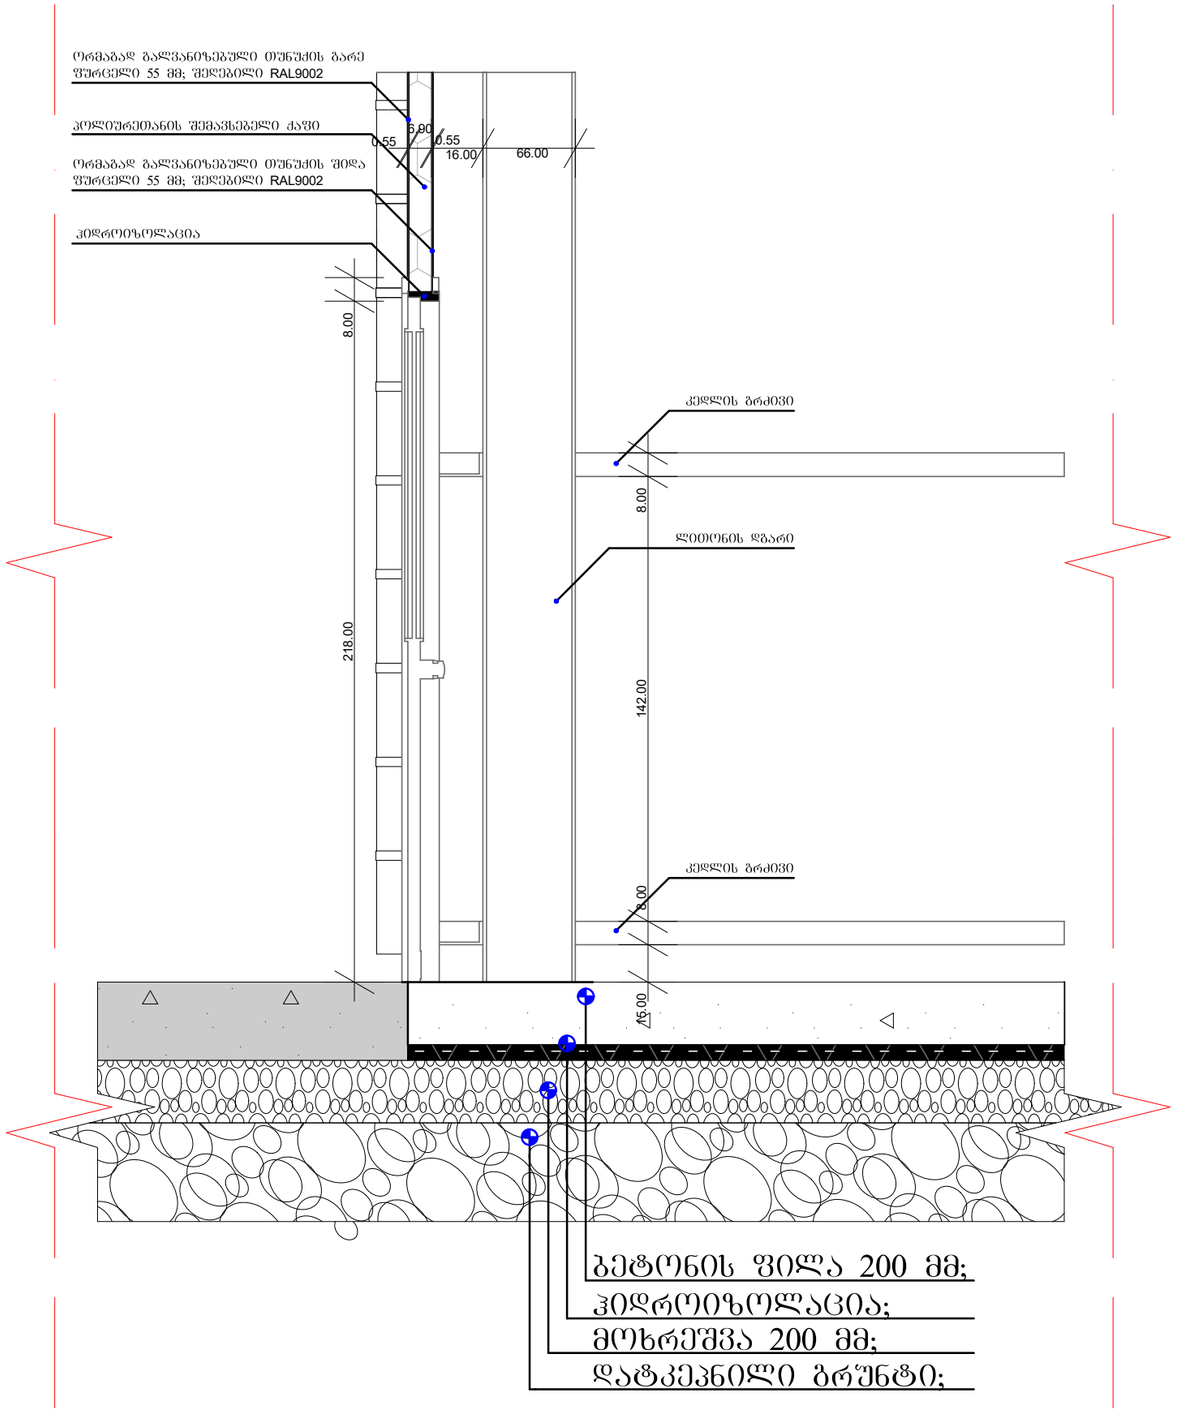

ფორმატი PAPER SIZE	ხელშეკრულება № CONTRACT #	პროექტის № PROJECT #	ფაილის სახელი FILE NAME
A-3			ORKHEVI

პირობითი აღნიშვნები

± 0.000/509.650 — საპროექტო ნიშნული
არსებული ნიშნული
ჭრილის ხაზი
ღერძის ხაზი
წითელი ხაზი

შენიშვნები NOTES

1. ნახაზზე ზომები მოცემულია მეტრებში;

2. ნახაზზე ყველა ცვლილება მშენებლობისას შეთანხმებული უნდა იყოს პროექტის ავტორთან;

3. ფურცლის კორექტირებით ავტომატურად უქმდება წინა ვარიანტი;

ექსპლიკაცია EQSPLIKATION

დამკვეთი CLIENT: შპს "გლ+" ს/კ 204552224
მის.: საქართველო, ქ. თბილისი, გლდანის რაიონი მე-5 მ/რნ, კორპ. 20, ბინა 90

პროექტი PROJECT: სასაწყობე შენობა ორხევში

მისამართი ADRESS: ქ. თბილისი, ორხევის სამრეწველო ზონა (ს.კ. 01.19.17.001.046)

შეასრულა:		ხელმოწერა
ე. ზივზივაძე		




თბილისი 2017წ

არქიტექტურული ნაწილი ARCHITECTURE

მასშტაბი SCALE	1:20	თარიღი DATE OF ISSUE	

ნახაზი DRWG.: დეტალი 3

სტადია STAGE	ინდექსი INDEX	
მუშა		

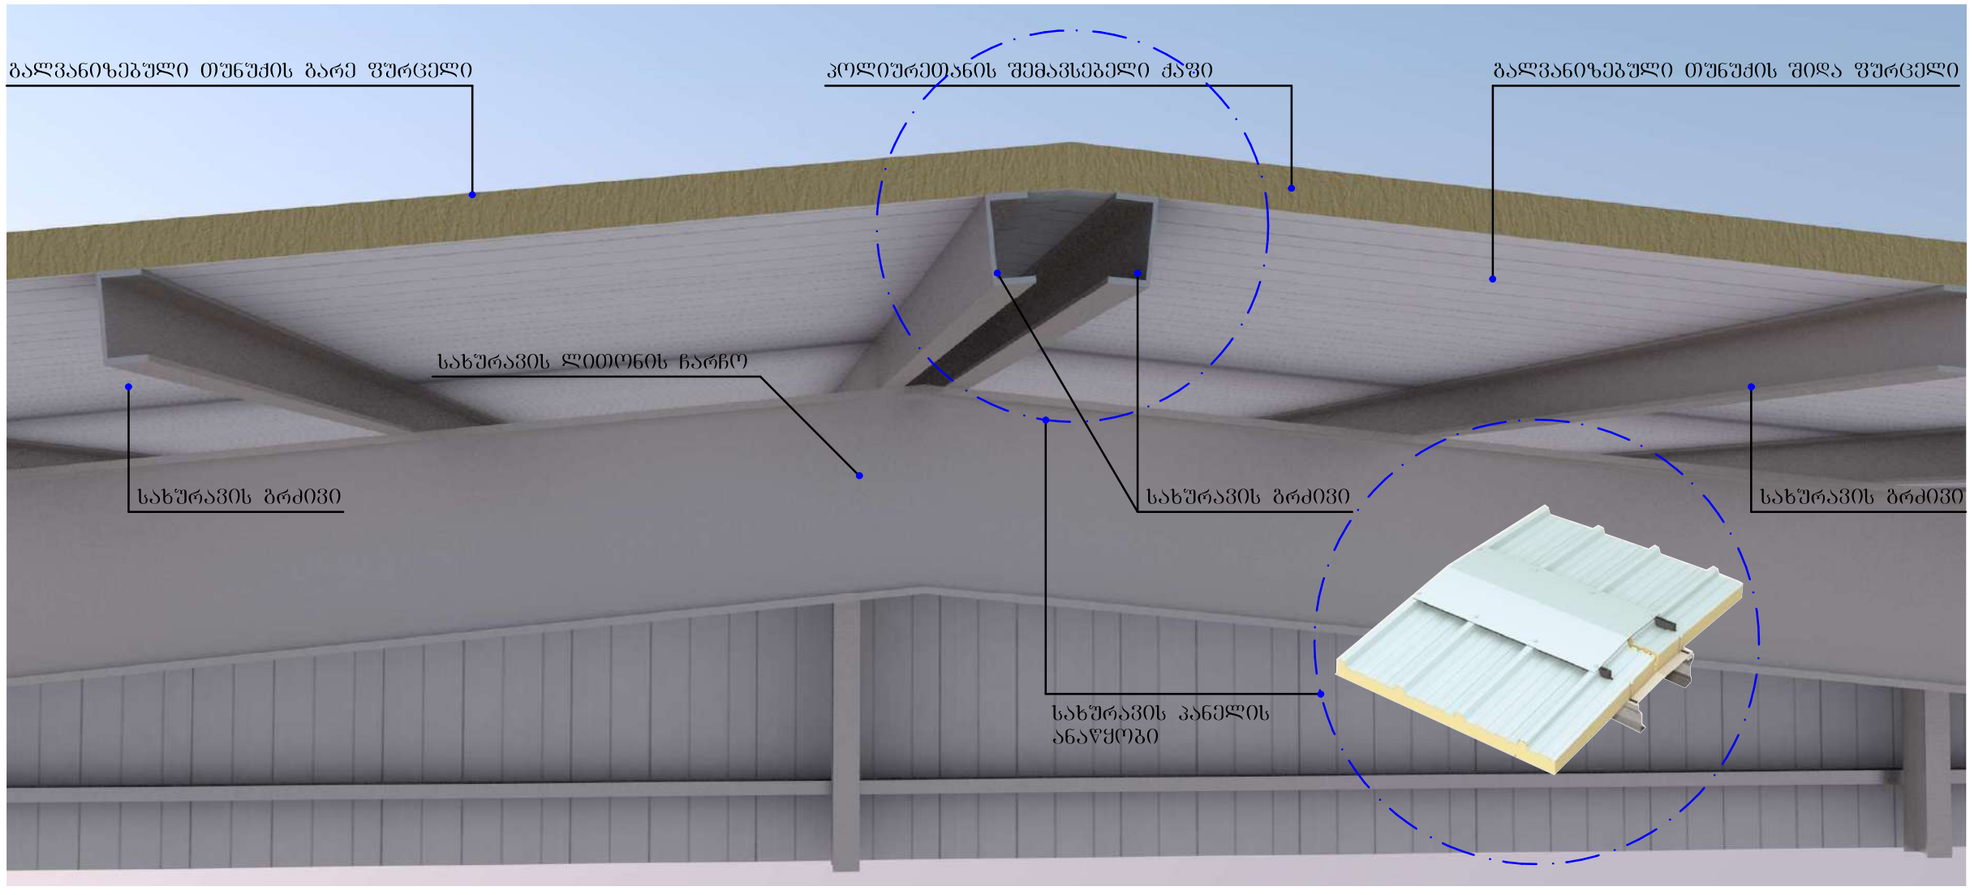

ფორმატი PAPER SIZE	ხელშეკრულების № CONTRACT #	პროექტის № PROJECT #	ფაილის სახელი FILE NAME
A-3			ORKHEVI

პირობითი აღნიშვნები

± 0.000/509.650 საპროექტო ნიშნული
არსებული ნიშნული
ჭრილის ხაზი
ღერძის ხაზი
წითელი ხაზი

შენიშვნები NOTES

1. ნახაზზე ზომები მოცემულია მეტრებში;

2. ნახაზზე ყველა ცვლილება მშენებლობისას შეთანხმებული უნდა იყოს პროექტის ავტორთან;

3. ფურცლის კორექტირებით ავტომატურად უქმდება წინა ვარიანტი;


ექსპლიკაცია EQSPLIKATION

დამკვეთი CLIENT	შპს "გლ+" ს/კ: 204552224 მის.: საქართველო, ქ. თბილისი, გლდანის რაიონი მე-5 მ/რნ, კორპ. 20, ბინა 90	
პროექტი PROJECT	სასაწყობე შენობა ორხევში	
მისამართი ADRESS	ქ. თბილისი, ორხევის სამრეწველო ზონა (ს.კ. 01.19.17.001.046)	
შეასრულა:		ხელმოწერა
ვ. ზივზივაძე		



თბილისი 2017წ

არქიტექტურული ნაწილი			ARCHITECTURE
მაშტაბი SCALE	1:20	თარიღი DATE OF ISSUE	
ნახაზი DRWG.	დეტალის ვიზუალი 1		
სტადია STAGE		ინდექსი INDEX	
მუშა			

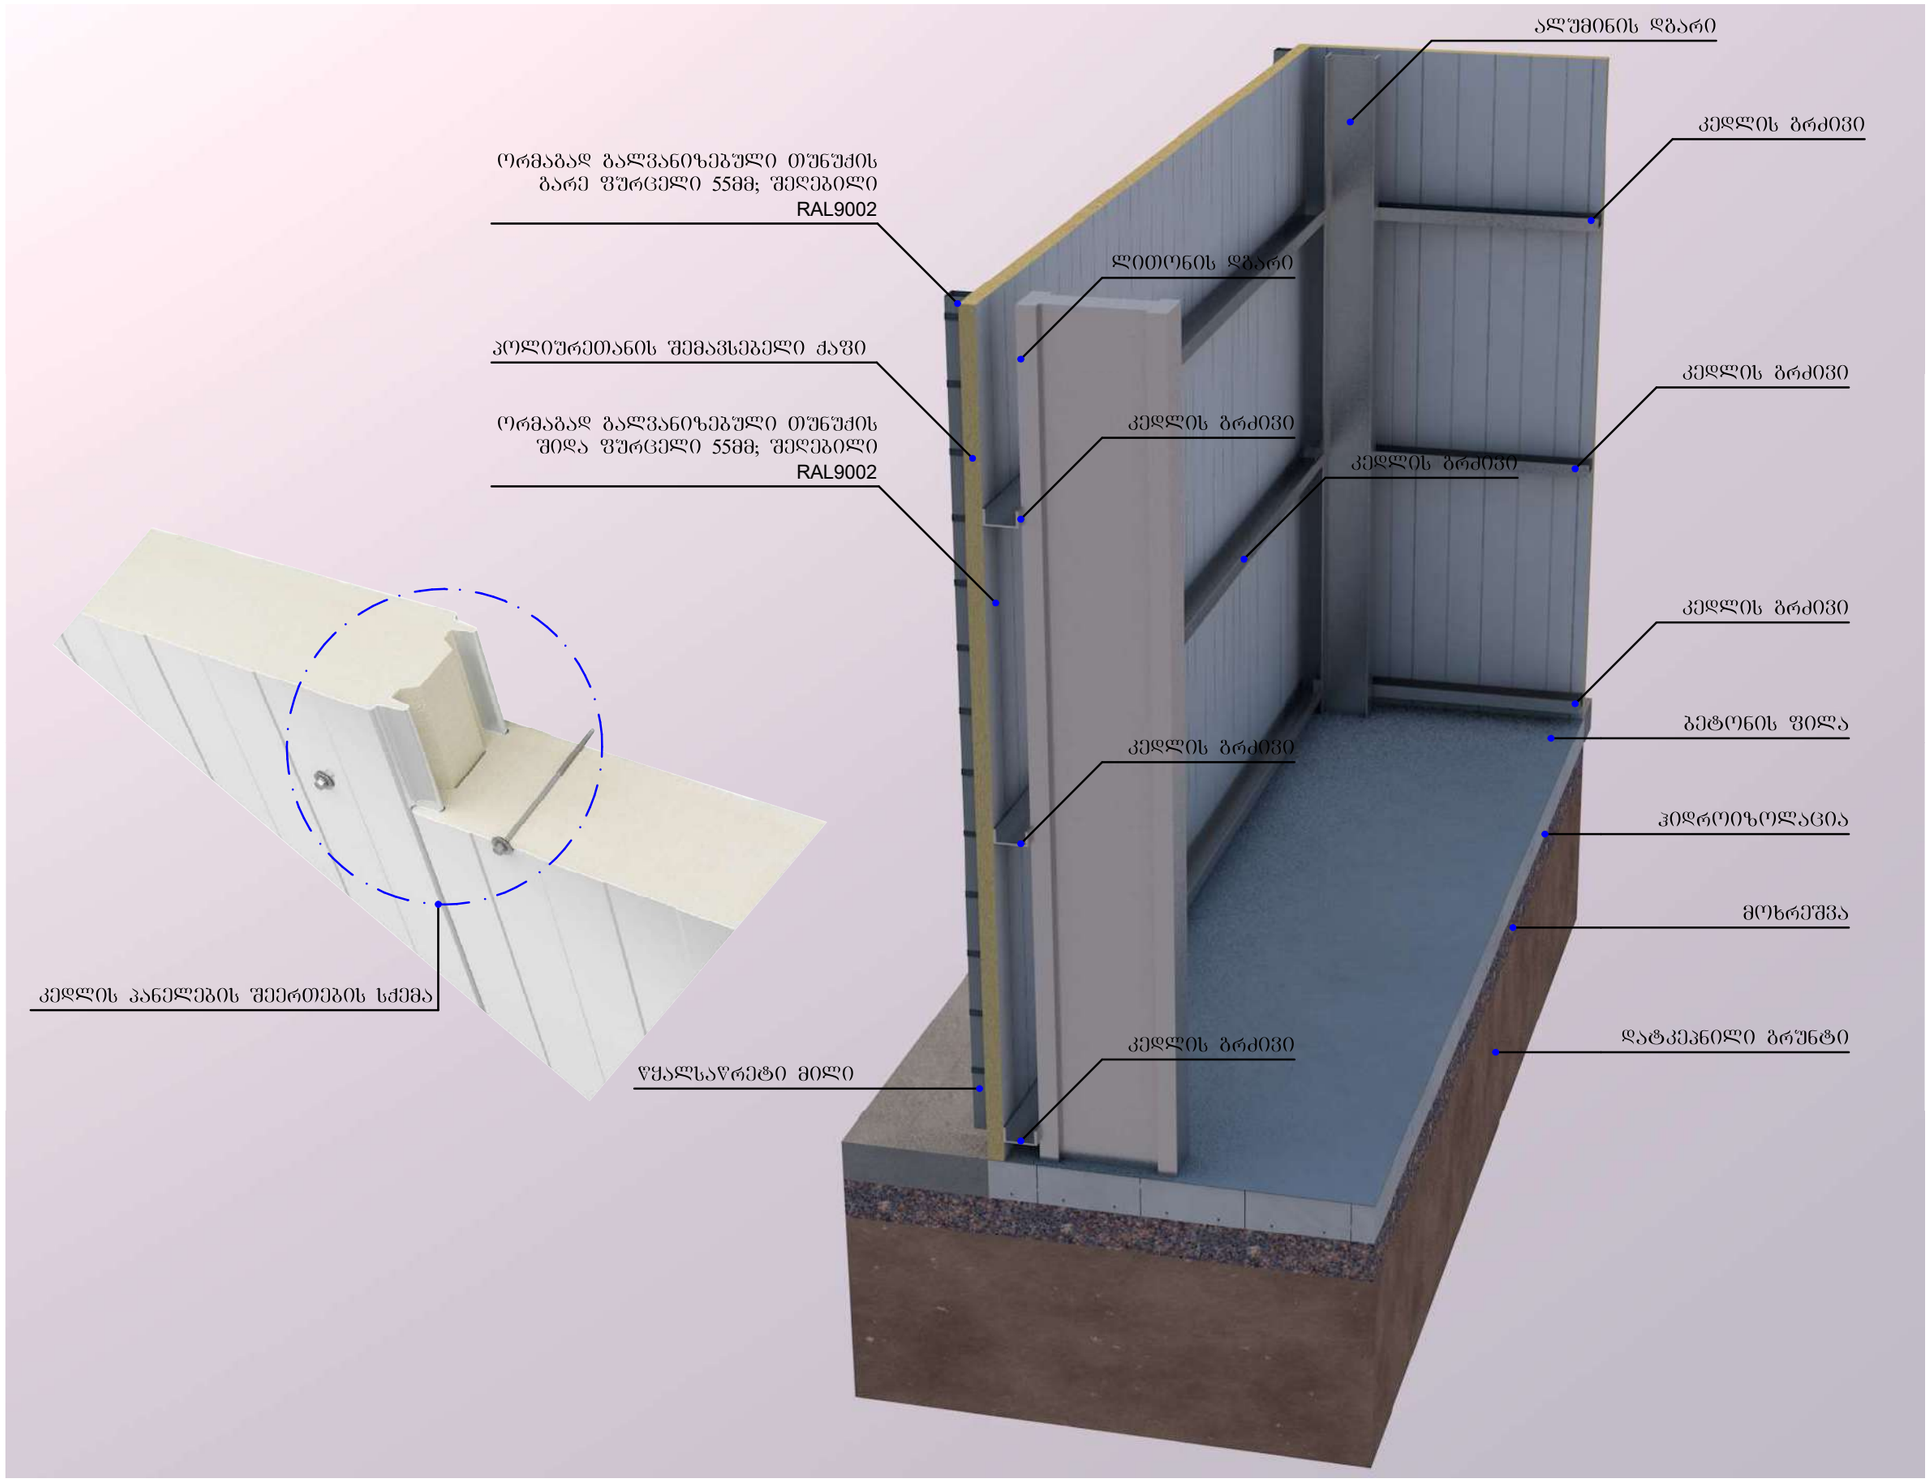

ფორმატი PAPER SIZE	ხელშეკრულება № CONTRACT #	პროექტის № PROJECT #	ფაილის სახელი FILE NAME
A-3			ORKHEVI

პირობითი აღნიშვნები

± 0.000/509.650 — საპროექტო ნიშნული / არსებული ნიშნული

ჭრილის ხაზი

ღერძის ხაზი

წითელი ხაზი

შენიშვნები NOTES

1. ნახაზზე ზომები მოცემულია მეტრებში;

2. ნახაზზე ყველა ცვლილება მშენებლობისას შეთანხმებული უნდა იყოს პროექტის ავტორთან;

3. ფურცლის კორექტირებით ავტომატურად უქმდება წინა ვარიანტი;

ექსპლიკაცია EQSPLIKATION

დამკვეთი CLIENT	შპს "გლ+" ს/კ 204552224 მის.: საქართველო, ქ. თბილისი, გლდანის რაიონი მე-5 მ/რნ, კორპ. 20, ბინა 90
პროექტი PROJECT	სასაწყობე შენობა ორხევში
მისამართი ADRESS	ქ. თბილისი, ორხევის სამრეწველო ზონა (ს.კ. 01.19.17.001.046)

შეასრულა:		ხელმოწერა
ვ. ზიგზიგაძე		



თბილისი 2017წ

არქიტექტურული ნაწილი			ARCHITECTURE
მაშტაბი SCALE	1:20	თარიღი DATE OF ISSUE	

ნახაზი DRWG. დეტალის ვიზუალი 2

სტადია STAGE	ინდექსი INDEX	
მუშა		