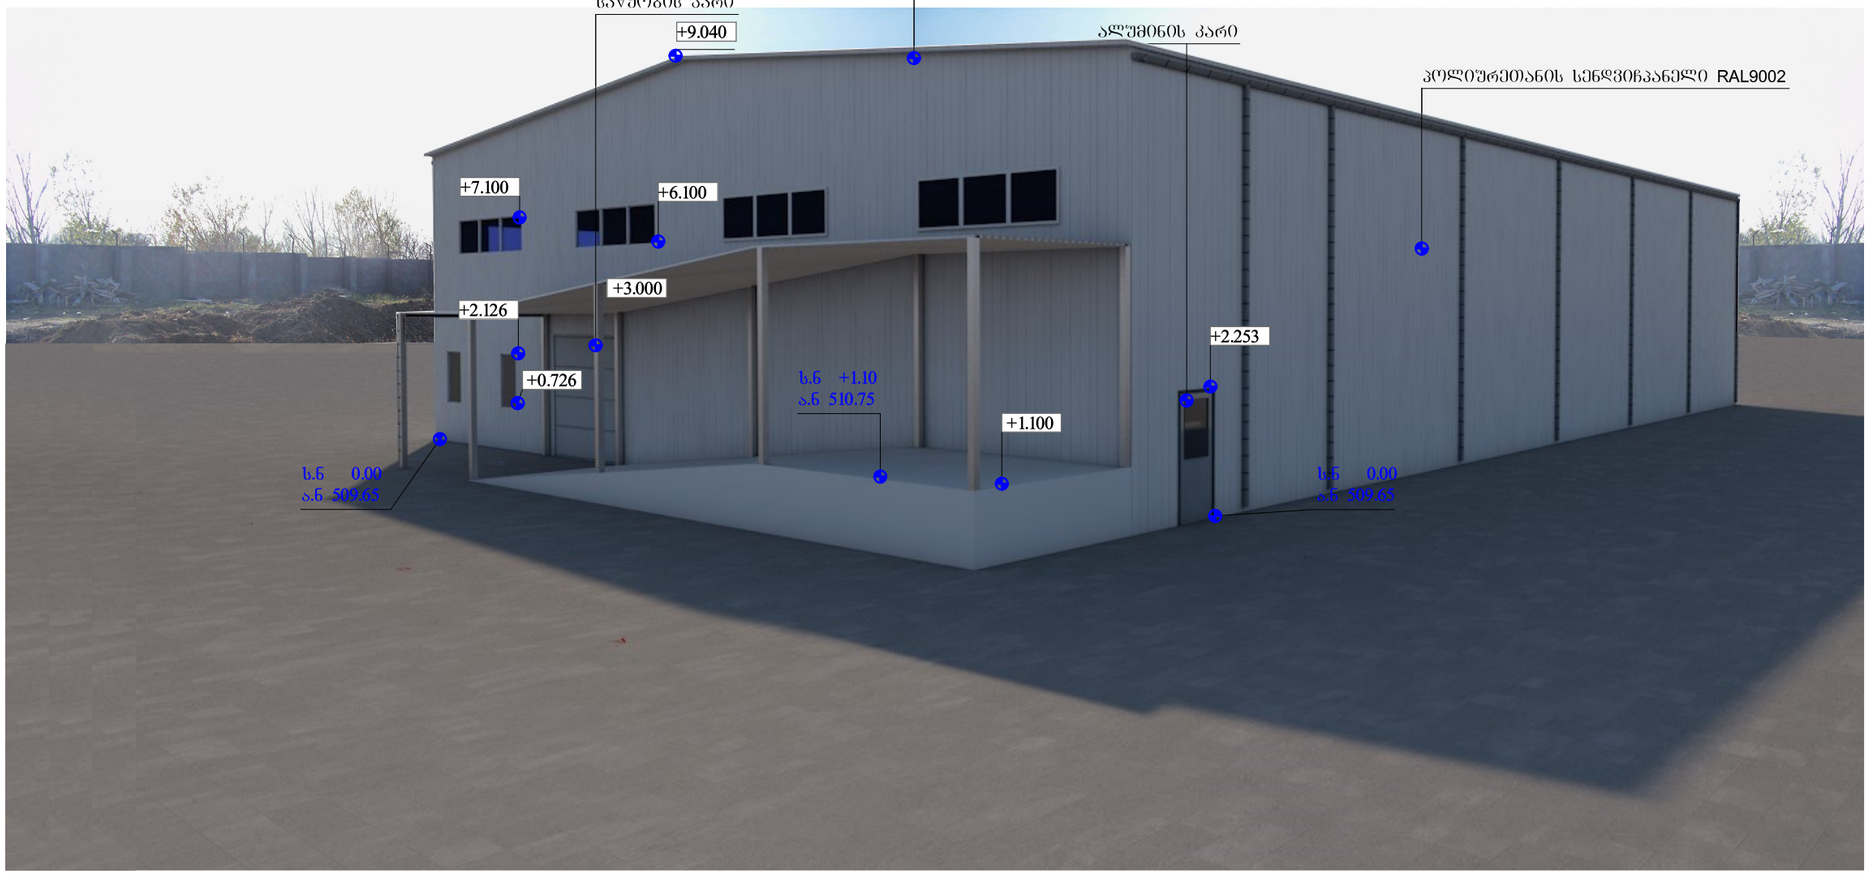


ფორმატი PAPER SIZE	დაკვეთა № CONTRACT #	პროექტის № PROJECT #	ფაილის სახელი FILE NAME
A-3			ORKHEVI

პირობითი აღნიშვნები

± 0.000/509.650 საპროექტო ნიშნული
არსებული ნიშნული
ჭრილის ხაზი
ღერძის ხაზი
წითელი ხაზი

შენიშვნები NOTES

1. ნახაზზე ზომები მოცემულია მეტრებში;
2. ნახაზზე ყველა ცვლილება მშენებლობისას შეთანხმებული უნდა იყოს პროექტის ავტორთან;
3. ფურცლის კორექტირებით ავტომატურად უქმდება წინა ვარიანტი;

ექსპლიკაცია EQSPLIKATION

დამკვეთი CLIENT	შპს "გლ÷" ს/კ 204552224 მის.: საქართველო, ქ. თბილისი, გლდანის რაიონი მე-5 მკრ, კორპ. 20, ბინა 90	
პროექტი PROJECT	სასაწყობე შენობა ორხევში	
მისამართი ADRESS	ქ. თბილისი, ორხევის სამრეწველო ზონა (ს.კ. 01.19.17.001.046)	
შეასრულა:		ხელმოწერა
ე. ზიუზიევაძე		



თბილისი 2017წ

არქიტექტურული ნაწილი ARCHITECTURE			
მასშტაბი SCALE		თარიღი DATE OF ISSUE	
ნახაზი DRWG.	მონტაჟი		
სტადია STAGE		ინდექსი INDEX	
მუშა			









ფორმატი PAPER SIZE	დაკვეთა № CONTRACT #	პროექტის № PROJECT #	ფაილის სახელი FILE NAME
A-3			ORKHEVI

პირობითი აღნიშვნები

± 0.000/540.000 საპროექტო ნიშნული

არსებული ნიშნული

ჭრილის ხაზი

ღერძის ხაზი

წითელი ხაზი

შენიშვნები NOTES

1. ნახაზზე ზომები მოცემულია მეტრებში;

2. ნახაზზე ყველა ცვლილება მშენებლობისას შეთანხმებული უნდა იყოს პროექტის ავტორთან;

3. ფურცლის კორექტირებით ავტომატურად უქმდება წინა ვარიანტი;

ექსპლიკაცია EQSPLIKATION

დამკვეთი CLIENT — შპს "გლ+" ს/კ: 204552224
მის.: საქართველო, ქ. თბილისი, გლდანის რაიონი მე-5 მკ/რნ, კორპ. 20, ბინა 90

პროექტი PROJECT — სახაწყობე შენობა ორხევში

მისამართი ADRESS — ქ. თბილისი, ორხევის სამრეწველო ზონა (ს.კ. 01.19.17.001.046)

შეასრულა:		ხელმოწერა
ე. ზიქიავაძე		

თბილისი 2017წ

არქიტექტურული ნაწილი ARCHITECTURE

მაშტაბი SCALE		თარიღი DATE OF ISSUE	

ნახაზი DRWG. — ვიზუალები

სტადია STAGE	ინდექსი INDEX	
მუშა		