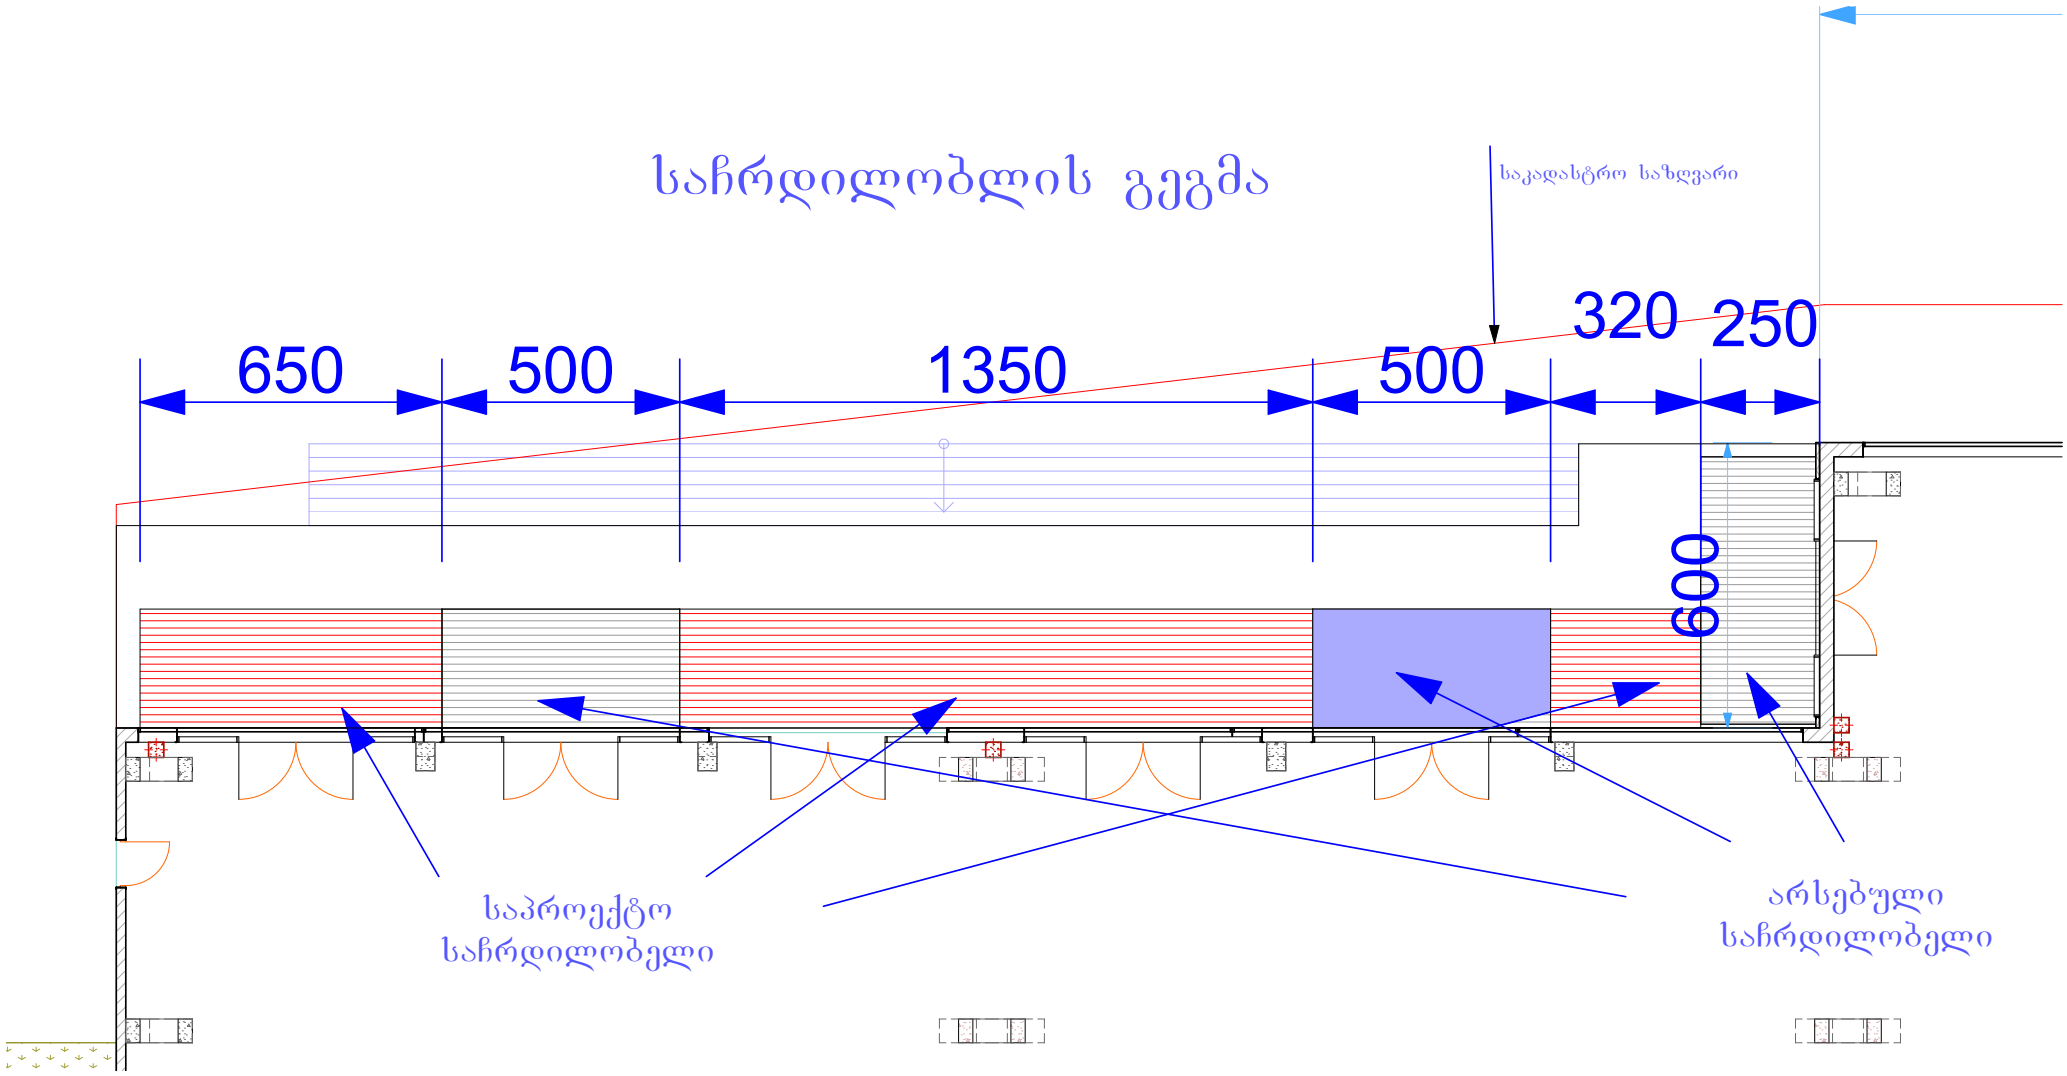
საჩრდილობლის გეგმა
საკადასტრო საზღვარი
650
500
1350
500
320
250
600
საპროექტო
საჩრდილობელი
არსებული
საჩრდილობელი

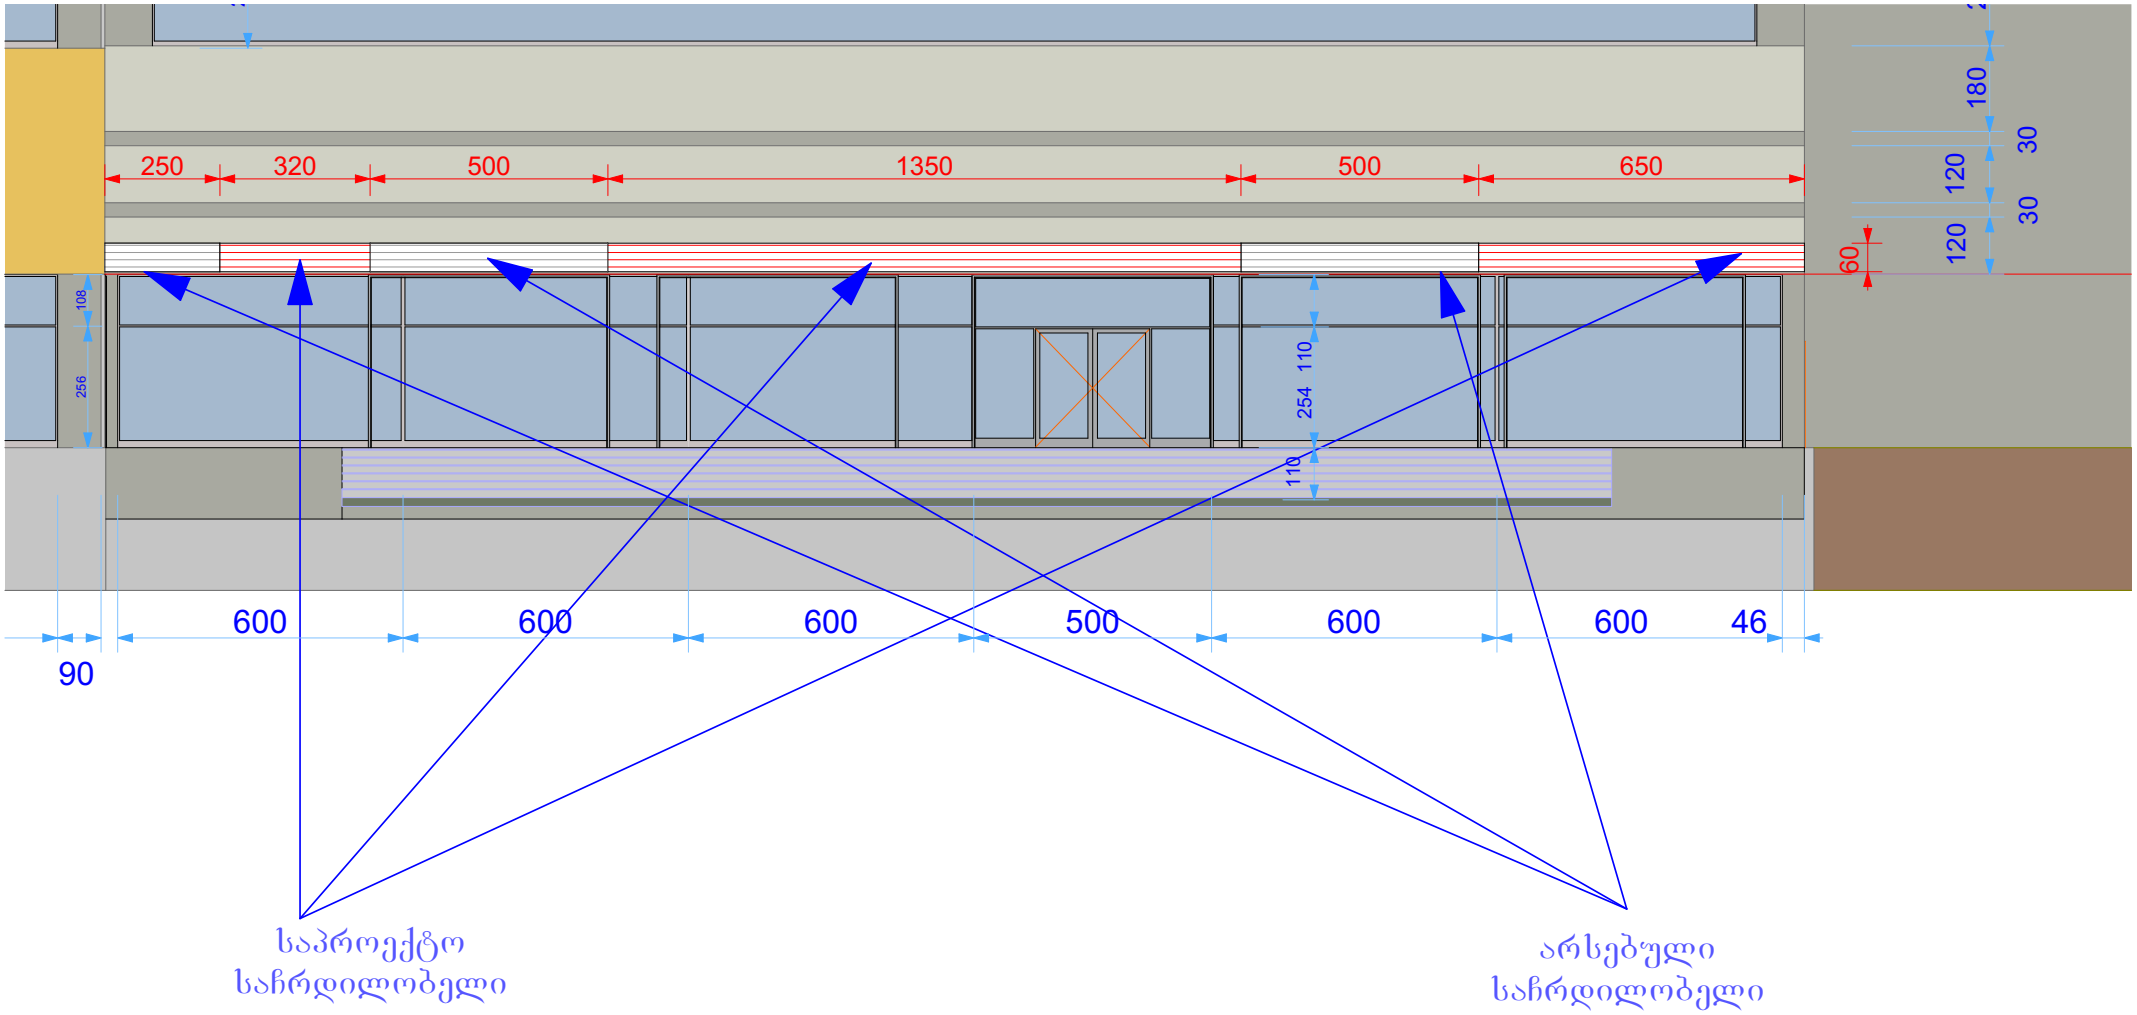
250
320
500
1350
500
650
180
30
120
30
120
60
108
256
110
254
110
600
600
600
500
600
600
46
90
საპროექტო
საჰრდილობელი
არსებული
საჰრდილობელი

არსებული ფასადი



საპროექტო ფასადი

