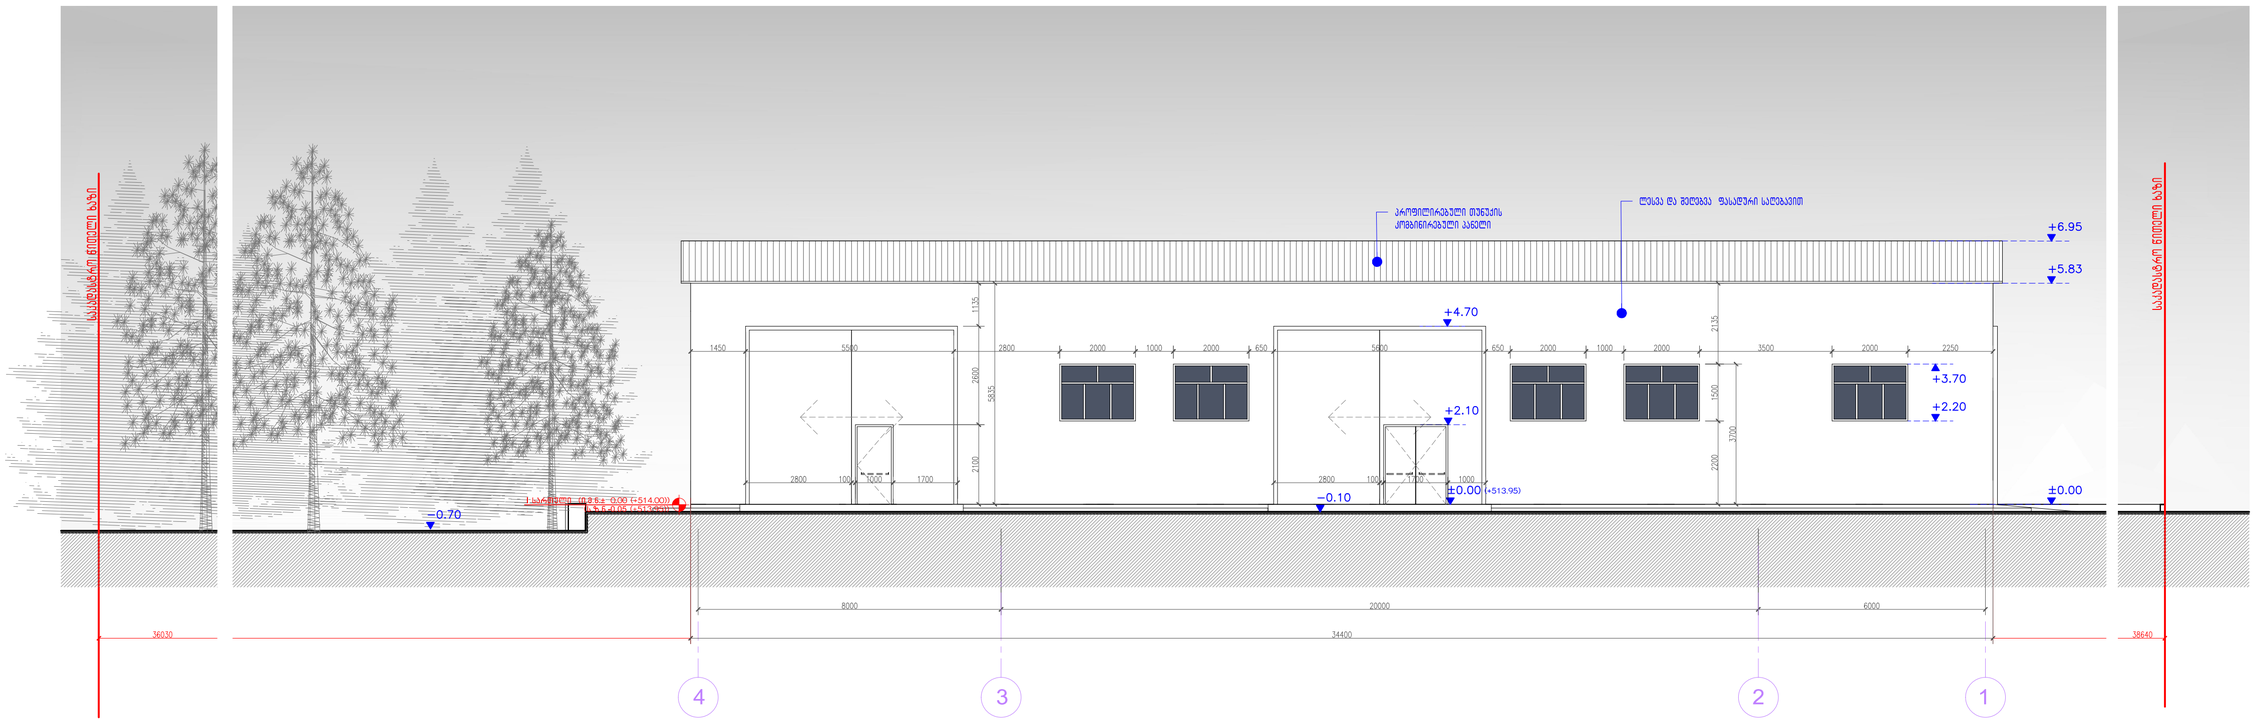

სახელი, გვარი ხელმოწერა

თარიღი DATE OF ISSUE

მუშა პროექტი

სტადია ინდექსი ფურც.

კორექტ. თარიღი

ნახაზი DRWG. 12345

კორექტირება

PAGES

REVISIONS REV. DATE

STAGE INDEX

masS. SCALE

მისამართი ADDRESS

პროექტი
PROJECT

დამკვეთი
PRINCIPAL

სიტუაციური სქემა KEY PLAN

ფორმატი

PAPER SIZE დაკვეთა #

CONTRACT #

ფაილის სახელი

FILE NAME პროექტის #
PROJECT # A-3......
... პირობითი აღნიშვნები LEGEND

თანამდებობა

27.05.2018

საამქრო

ქ. თბილისი,ჩიხი იუმაშევი, #51-ის

მიმდებარედ (ნაკვ.) საკადასტრო კოდით:

1:1000

ნ. მაღრაძე

პრ.მთ.არქიტექ.

ARCHITECTURE

არქიტექტურა

E-mail: apexstudio.ge@ gmail. com

ტელ.: (+995 97) 77 55 70

საქართველო, თბილისი 0194, კუს ტბის შესახვევი #1 შპს. "აპექს სტუდიო 1"

შ.პ.ს."მგს" ს.კ. 205168539 დირექტორი:პარვიზ najafovi

შენიშვნა NOTES

ნ. მაღრაძე

დირექტორი დირექტორი

კონსტრუქტორი შეასრულა შეამოწმა

ნ. ალექსიადისი

ი. ბარნაბიშვილი

t. muradovi

ი. ბარნაბიშვილი

პროექტი #

00180427

00180427

საავტორო უფლებები ნ. მაღრაძე

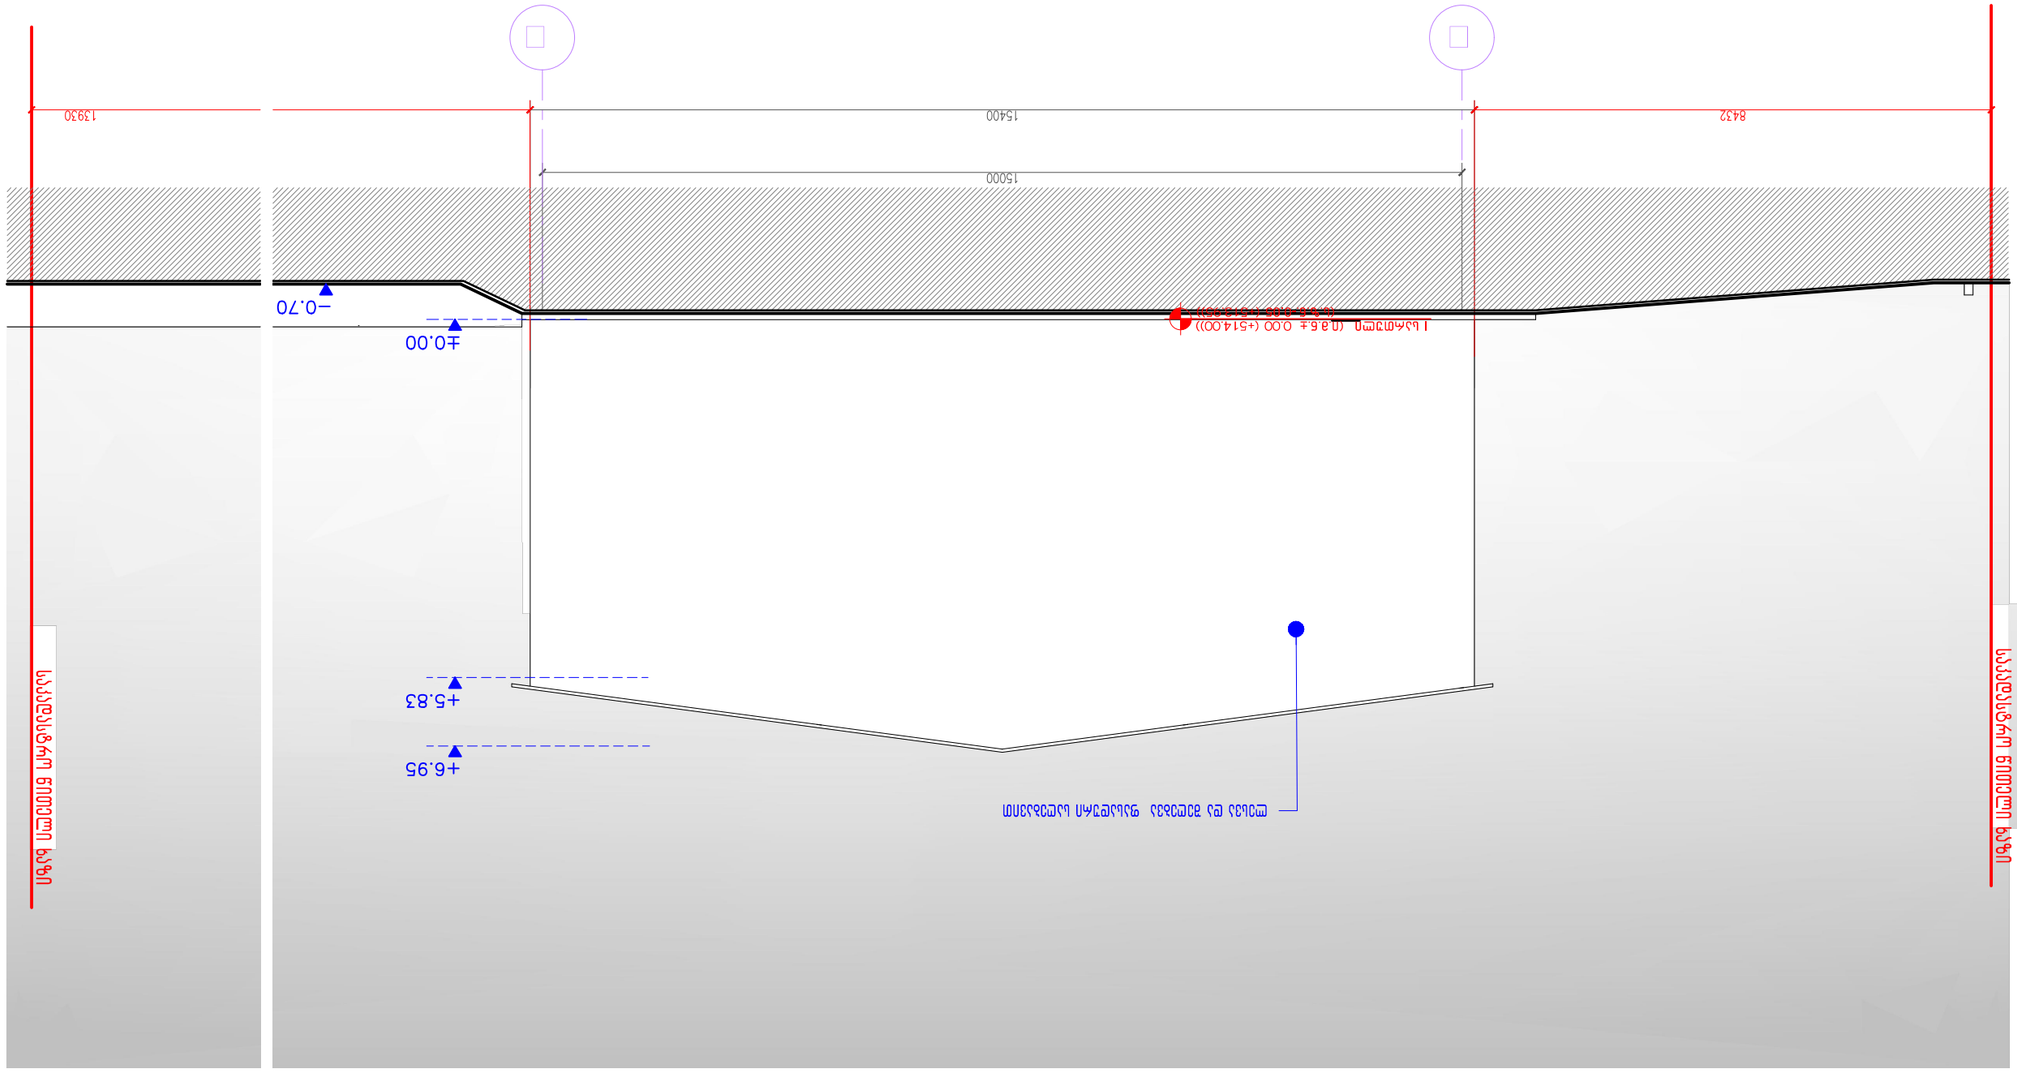

სახელი, გვარი ხელმოწერა

თარიღი DATE OF ISSUE

მუშა პროექტი

სტადია ინდექსი ფურც.

კორექტ. თარიღი

ნახაზი DRWG. 12345

კორექტირება

PAGES

REVISIONS REV. DATE

STAGE INDEX

masS. SCALE

მისამართი ADDRESS

პროექტი
PROJECT

დამკვეთი
PRINCIPAL

სიტუაციური სქემა KEY PLAN

ფორმატი

PAPER SIZE დაკვეთა #

CONTRACT #

ფაილის სახელი

FILE NAME პროექტის #
PROJECT # A-3......
... პირობითი აღნიშვნები LEGEND

თანამდებობა

27.05.2018

საამქრო

ქ. თბილისი,ჩიხი იუმაშევი, #51-ის

მიმდებარედ (ნაკვ.) საკადასტრო კოდით:

1:1000

ნ. მაღრაძე

პრ.მთ.არქიტექ.

ARCHITECTURE

არქიტექტურა

E-mail: apexstudio.ge@ gmail. com

ტელ.: (+995 97) 77 55 70

საქართველო, თბილისი 0194, კუს ტბის შესახვევი #1 შპს. "აპექს სტუდიო 1"

შ.პ.ს."მგს" ს.კ. 205168539 დირექტორი:პარვიზ najafovi

შენიშვნა NOTES

ნ. მაღრაძე

დირექტორი დირექტორი

კონსტრუქტორი შეასრულა შეამოწმა

ნ. ალექსიადისი

ი. ბარნაბიშვილი

t. muradovi

ი. ბარნაბიშვილი

პროექტი #

00180427

00180427

საავტორო უფლებები ნ. მაღრაძე

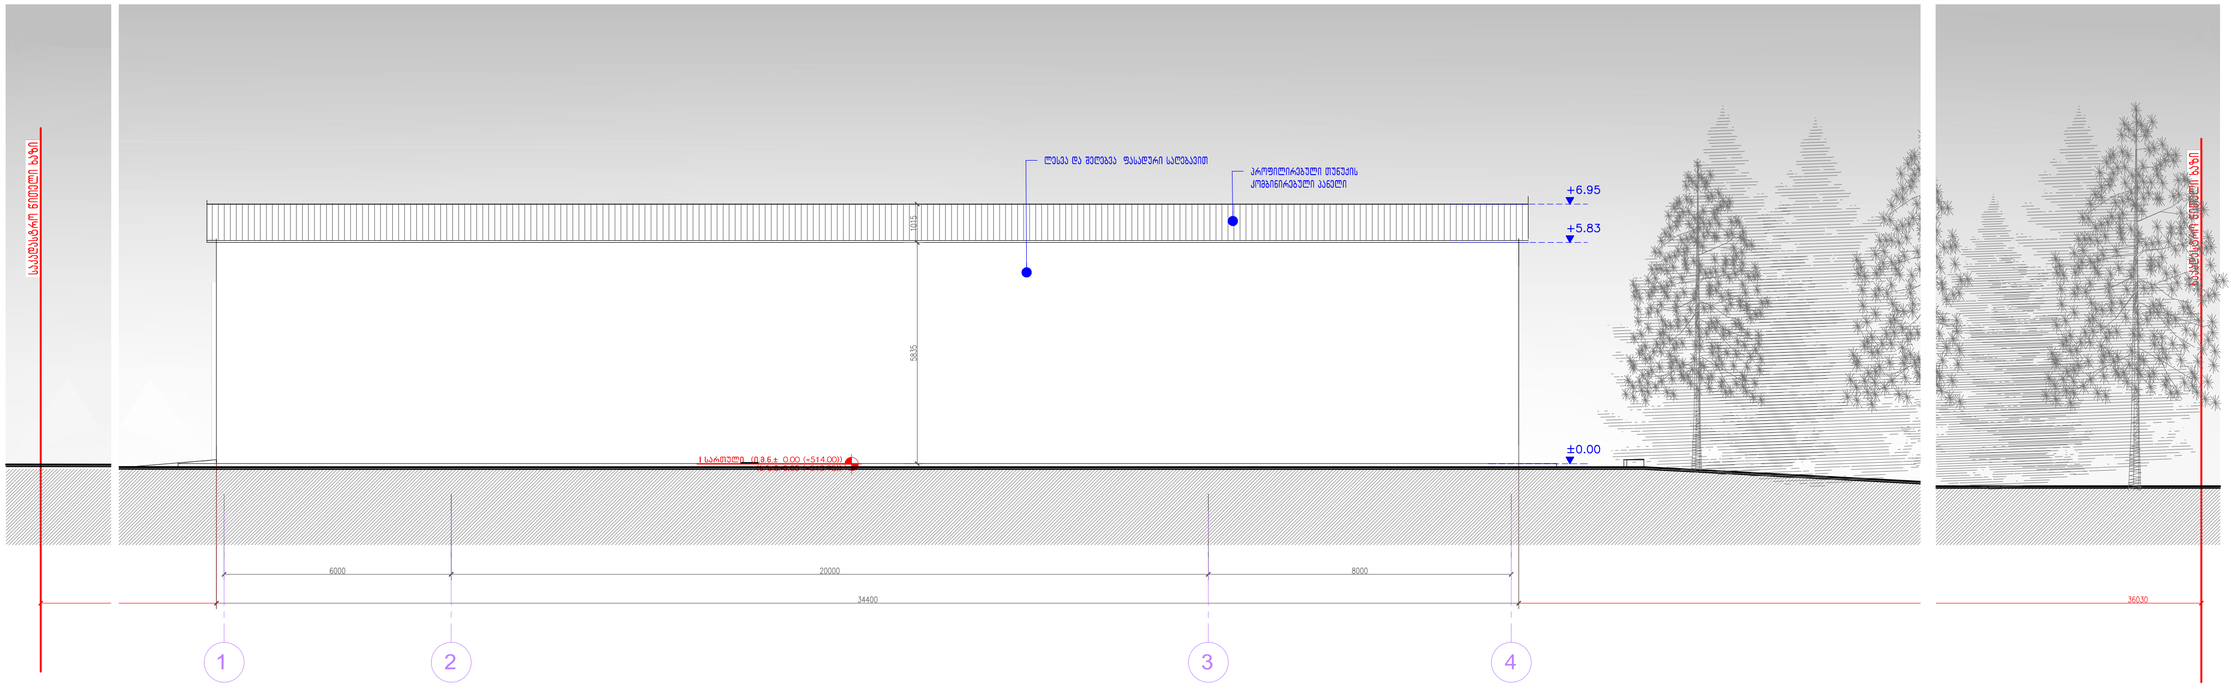

სახელი, გვარი ხელმოწერა

თარიღი DATE OF ISSUE

მუშა პროექტი

სტადია ინდექსი ფურც.

კორექტ. თარიღი

ნახაზი DRWG. 12345

კორექტირება

PAGES

REVISIONS REV. DATE

STAGE INDEX

masS. SCALE

მისამართი ADDRESS

პროექტი
PROJECT

დამკვეთი
PRINCIPAL

სიტუაციური სქემა KEY PLAN

ფორმატი

PAPER SIZE დაკვეთა #

CONTRACT #

ფაილის სახელი

FILE NAME პროექტის #
PROJECT # A-3......
... პირობითი აღნიშვნები LEGEND

თანამდებობა

27.05.2018

საამქრო

ქ. თბილისი,ჩიხი იუმაშევი, #51-ის

მიმდებარედ (ნაკვ.) საკადასტრო კოდით:

1:1000

ნ. მაღრაძე

პრ.მთ.არქიტექ.

ARCHITECTURE

არქიტექტურა

E-mail: apexstudio.ge@ gmail. com

ტელ.: (+995 97) 77 55 70

საქართველო, თბილისი 0194, კუს ტბის შესახვევი #1 შპს. "აპექს სტუდიო 1"

შ.პ.ს."მგს" ს.კ. 205168539 დირექტორი:პარვიზ najafovi

შენიშვნა NOTES

ნ. მაღრაძე

დირექტორი დირექტორი

კონსტრუქტორი შეასრულა შეამოწმა

ნ. ალექსიადისი

ი. ბარნაბიშვილი

t. muradovi

ი. ბარნაბიშვილი

პროექტი #

00180427

00180427

საავტორო უფლებები ნ. მაღრაძე

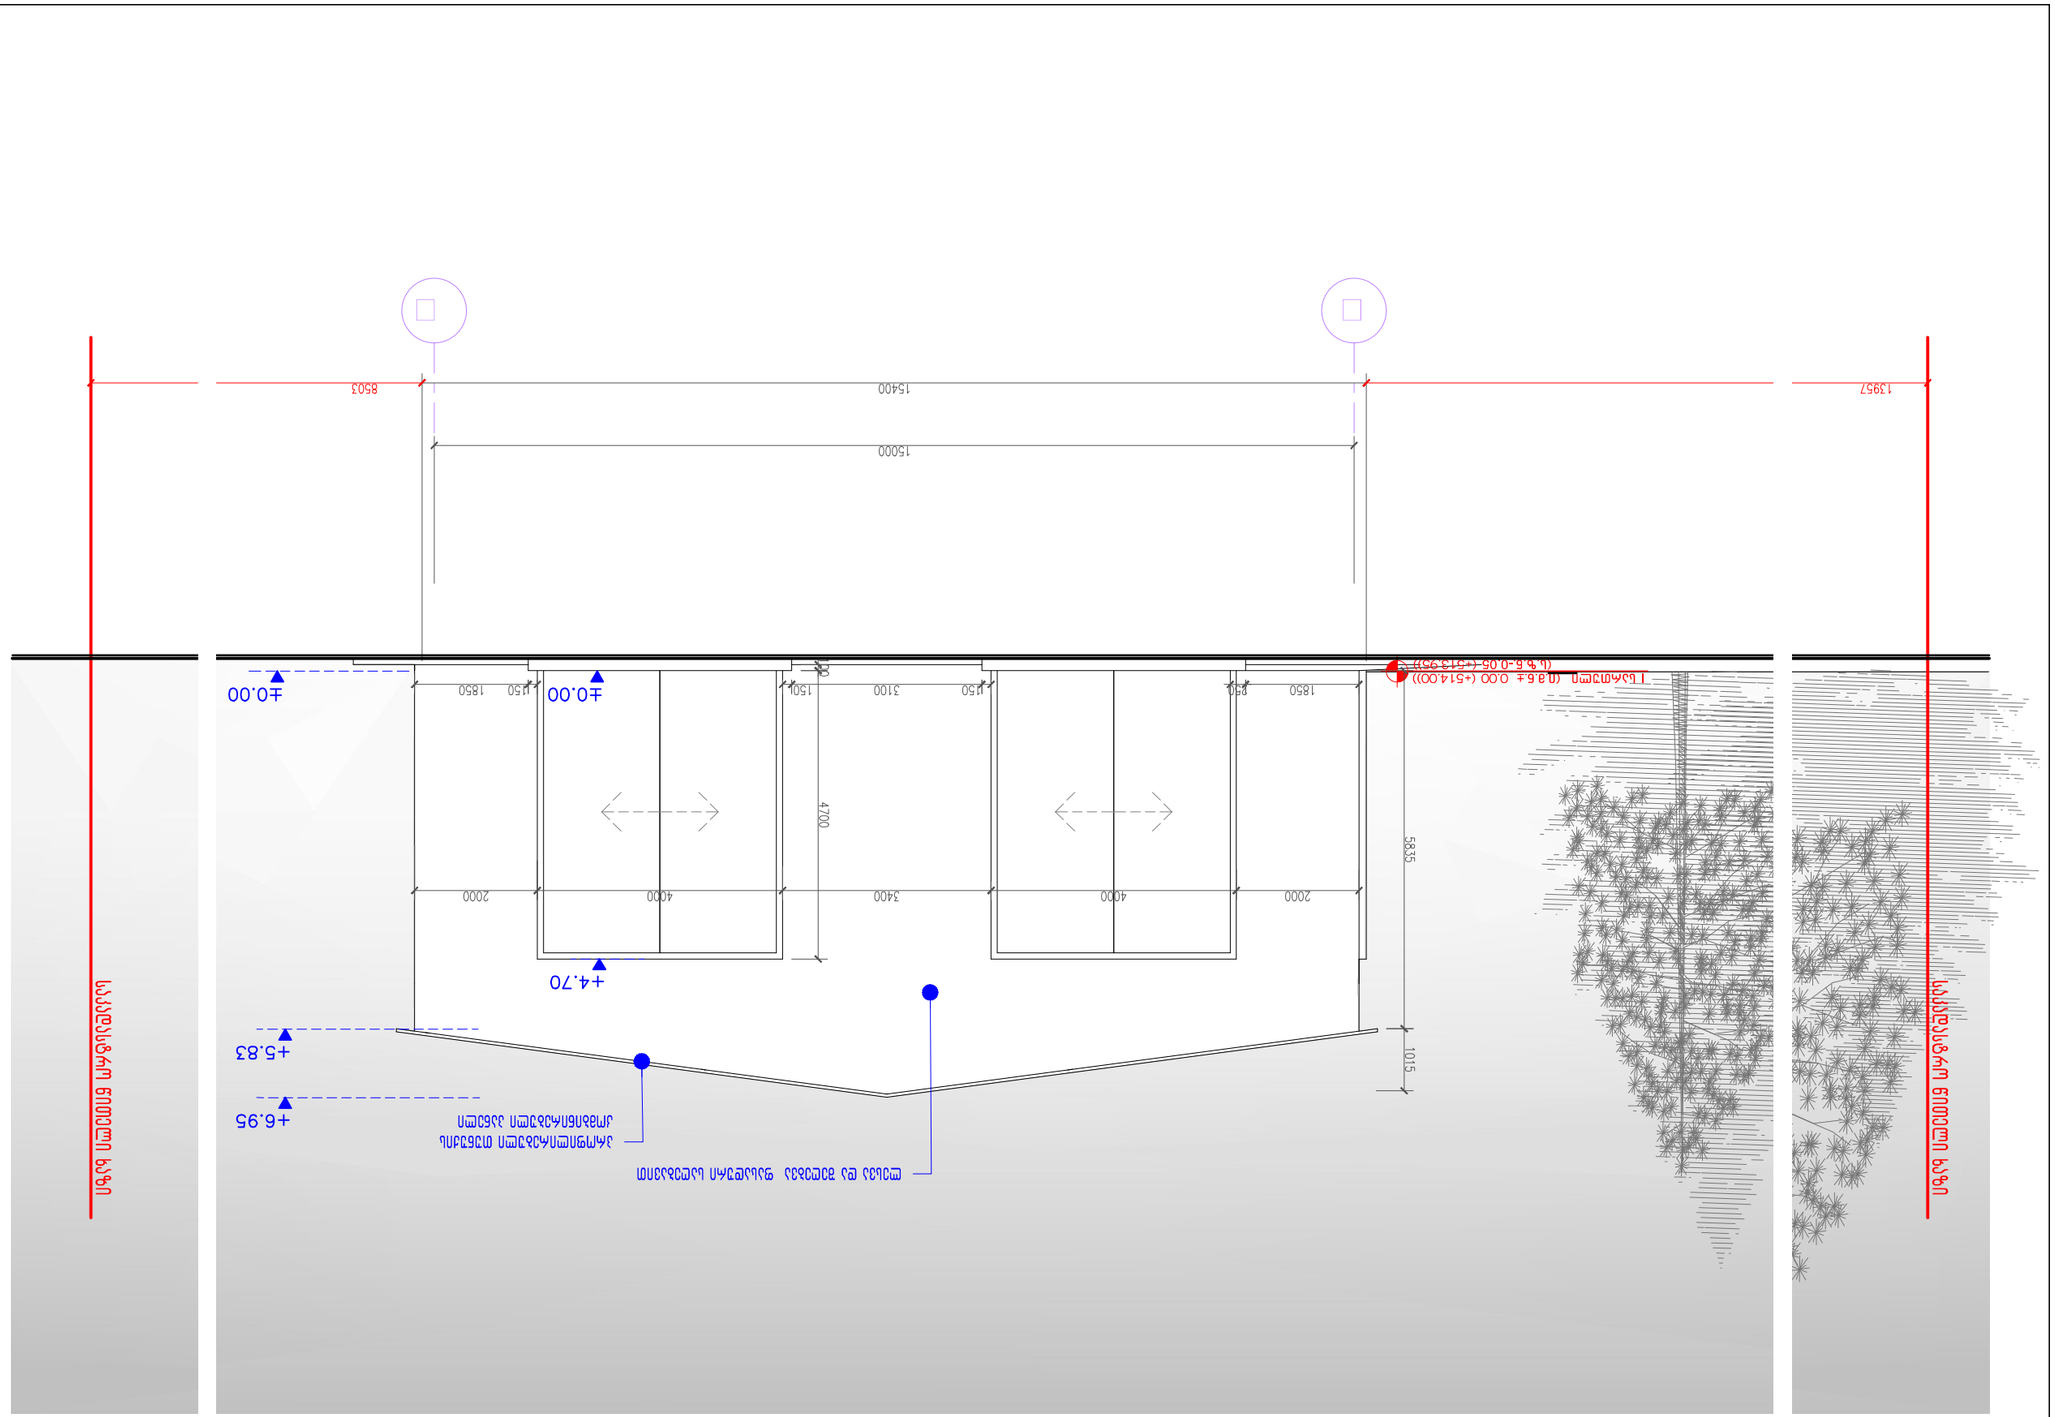

სახელი, გვარი ხელმოწერა

თარიღი DATE OF ISSUE

მუშა პროექტი

სტადია ინდექსი ფურც.

კორექტ. თარიღი

ნახაზი DRWG. 1

2
3
4
5

კორექტირება

PAGES

REVISIONS REV. DATE

STAGE INDEX

masS. SCALE

მისამართი ADDRESS

პროექტი
PROJECT

დამკვეთი
PRINCIPAL

სიტუაციური სქემა KEY PLAN

ფორმატი

PAPER SIZE დაკვეთა #

CONTRACT #

ფაილის სახელი

FILE NAME პროექტის #
PROJECT # A-3......
... პირობითი აღნიშვნები LEGEND

თანამდებობა

27.05.2018

საამქრო

ქ. თბილისი,ჩიხი იუმაშევი, #51-ის

მიმდებარედ (ნაკვ.) საკადასტრო კოდით:

1:1000

ნ. მაღრაძე

პრ.მთ.არქიტექ.

ARCHITECTURE

არქიტექტურა

E-mail: apexstudio.ge@ gmail. com

ტელ.: (+995 97) 77 55 70

საქართველო, თბილისი 0194, კუს ტბის შესახვევი #1 შპს. "აპექს სტუდიო 1"

შ.პ.ს."მგს" ს.კ. 205168539 დირექტორი:პარვიზ najafovi

შენიშვნა NOTES

ნ. მაღრაძე

დირექტორი დირექტორი

კონსტრუქტორი შეასრულა შეამოწმა

ნ. ალექსიადისი

ი. ბარნაბიშვილი

t. muradovi

ი. ბარნაბიშვილი

პროექტი #

00180427

00180427

საავტორო უფლებები ნ. მაღრაძე