

ფორმატი FORMATS	მასშტაბი SCALE	ლიტერატურა N DRAWING N	შენობის სახელწოდება BUILDING
A2+	1:100	001	

ქალაქი/სოფელი LOCALITY

ნახაზების დასახელება DRAWING

ობიექტის მისამართი ADDRESS

მასშტაბი SCALE	1:1000

მთავარი არქიტექტორი CHIEF ARCHITECT	
პროექტის ხელმძღვანელი PROJECT MANAGER	
პროექტის ავტორი AUTHOR	ს. მარტიროსოვი, ბ.ნ. 20016853/01 მარგანეცის ტერმინალის მშენებლობა მშენებლობის პროექტი საკონტროლო-გამშვები პუნქტის
ცვლილების N	001/80427
CAD FILE N	001/80427
მთავარი ინჟინერი	ს.ბერძენიშვილი
მთავარი ინჟინერი	ნ. ბარამიძე/ელექტრო
მთავარი ინჟინერი	ნ. ბარამიძე/სანტექ
კონსტრუქციული ინჟინერი	ნ. ბარამიძე/
ინჟინერ-ტექნოლოგი	ნ. ბარამიძე/
ინჟინერ-ტექნოლოგი	ნ. ბარამიძე/
ინჟინერ-ტექნოლოგი	ნ. ბარამიძე/

შპს "APEX ENGINEERING"
ა(ა)იპ "APEX ENGINEERING"
ქალაქი თბილისი, მიხეილ ჯავახიშვილის ქ.#1
ტელ: (+995 32) 22 22 22
E-mail: apexcom@gol.ge; gmail.com

მასშტაბი SCALE	1:100	ნახაზის ზომა PAPER SIZE	A2+
		თარიღი DATE	27.05.2019

ნახაზის დასახელება DRAWING

		ფორმატი FORMAT	A2+
		1	
		2	
		3	
		4	
		5	
		6	
		7	

ავტორი	ნახაზის N	ნაწილი	ნახაზის N	ფაილი	
ბრძანება ORDER	A-701				

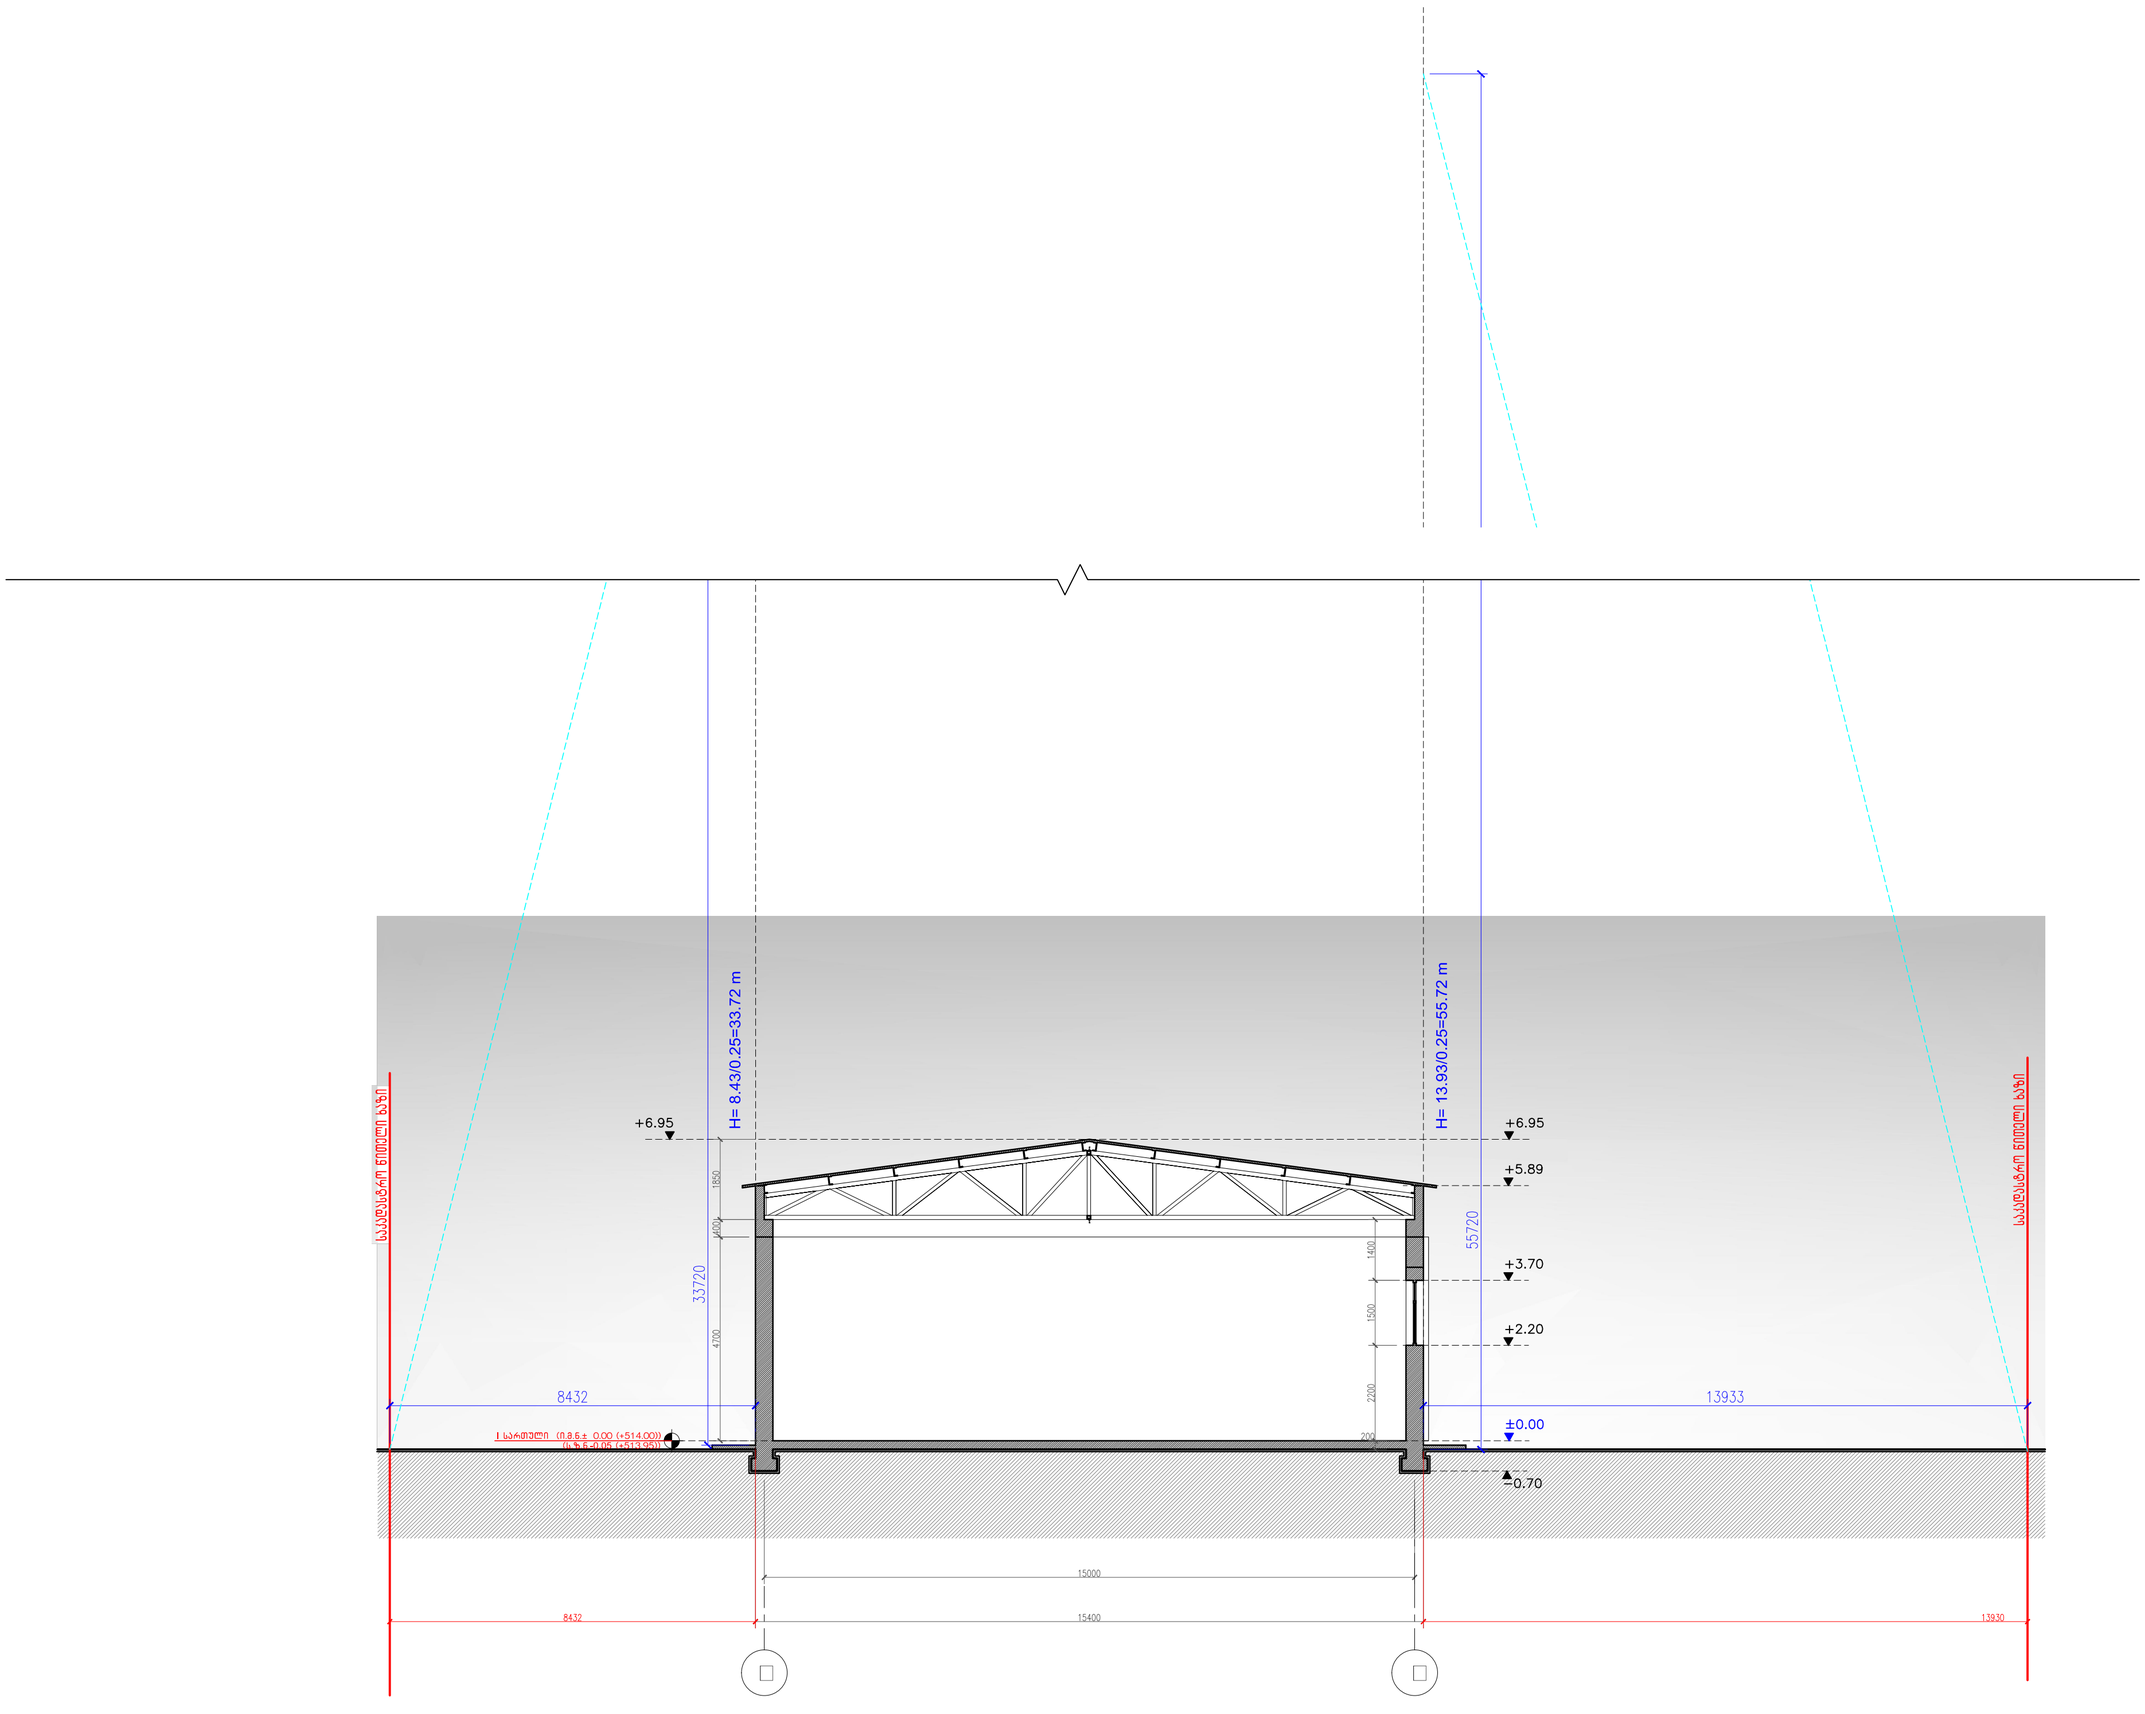

ფორმატი PAPER SIZE	ხელშეკრულების № CONTRACT №	პროექტის № PROJECT №	ფაილის სახელი FILE NAME
A-2	...	...	...

ჰორიზონტალური აღნიშვნები LEGEND

შენიშვნა NOTES

სიტუაციური სქემა 1:1000
KEY PLAN

დამკვეთი PRINCIPAL	შ.პ.ს."მგს" ს.კ. 205168539 დირექტორი:ალექსე ნაჯაფოვი
პროექტი PROJECT	საავტრო
მისამართი ADDRESS	ქ. თბილისი,ბიხი იშხანელი, №51-ის მიმდებარედ (ნაკვ.) საკადასტრო კოდით:
პროექტი №	00180427
CAD FILE №	00180427

თანამდებობა	სახელი, გვარი	ხელმოწერა
დირექტორი	ი. ბარნაბიშვილი	
დირექტორი	ნ. ალექსიაშვილი	
არ.მთ.არქიტექ.	ნ. მელაძე	
კონსტრუქტორი	ტ. მურადოვი	
შემსრულა	ნ. მელაძე	
შეამოწმა	ი. ბარნაბიშვილი	
საავტორო უფლებები		ნ. მელაძე

შპს "აპექს სტუდიო 1"
საქართველო, თბილისი 0194, კახ ბარის შესახვევი №1
ტელ: (+995 97) 77 55 70
E-mail: apexstudio.ge@ gmail. com

არქიტექტურა ARCHITECTURE

მასშტ. SCALE	1:100	თარიღი DATE OF ISSUE	27.05.2018

ნახაზის DRWG.
შენობის მაქსიმალური სიმაღლის განსაზღვრა

კორექტირება REVISIONS

#	კორექტ. REV.	თარიღი DATE
1		
2		
3		
4		
5		

სტადია STAGE	ინდექსი INDEX	ფურც. PAGES	
მუშა პროექტი	A-702		