
გეგმა +0.00 ნიშნულზე მ.1;100

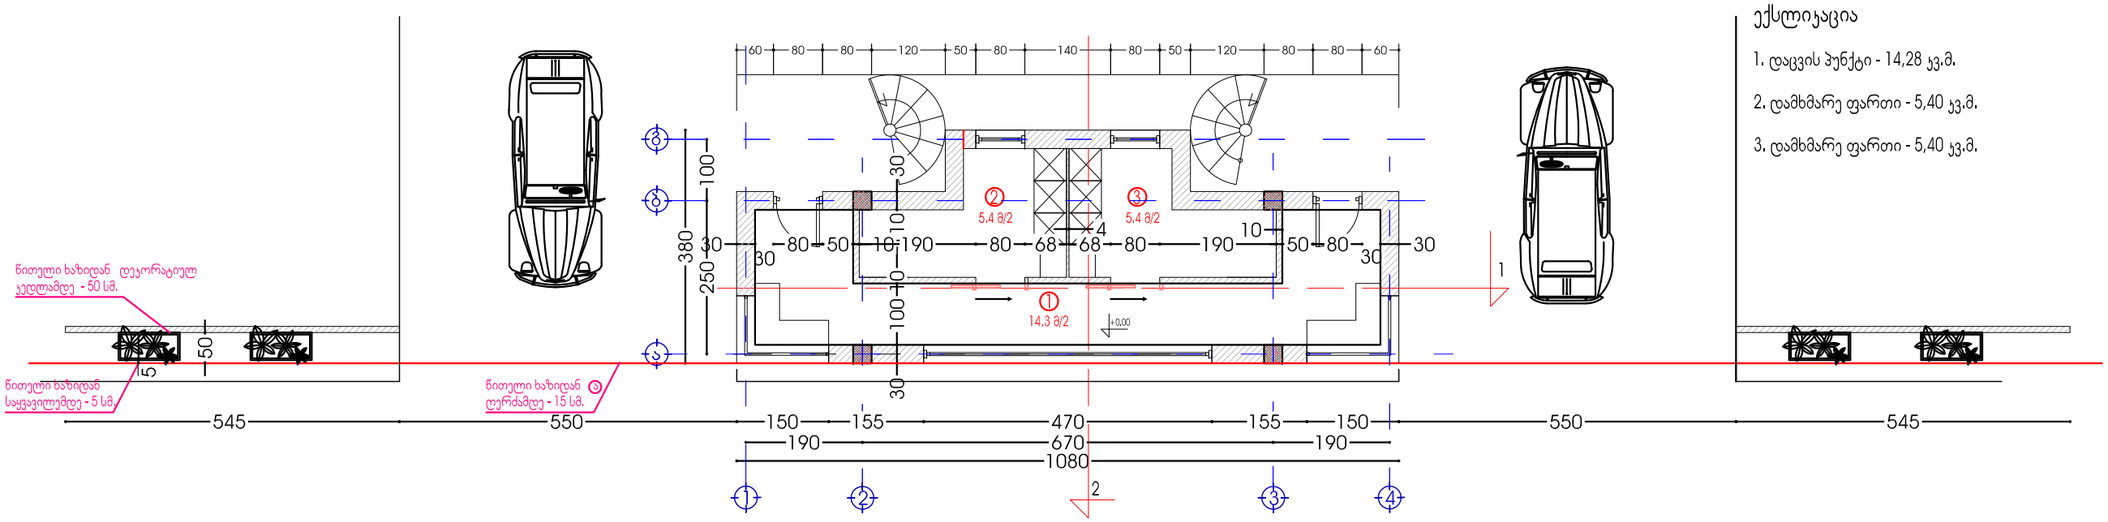

ექსლიკაცია

1. დაცვის პუნქტი - 14,28 კვ.მ.
2. დამხმარე ფართი - 5,40 კვ.მ.
3. დამხმარე ფართი - 5,40 კვ.მ.

ობიექტის დასახელება

სპორტულ-გამაჯანსაღებელი სასტუმრო და დასასვენებელი კომპლექსი. შესასვლელი

ობიექტის მისამართი

ქ.თბილისი, თბილისის ზღვაზე დიდ ყურესა და თბილისის ზღვას შორეს არსებული ნაკვეთი (ს.კ. 01.12.21.001.220 და 01.12.21.001.221)

სექტორი №8

დამკვეთი: შპს "გრინ გარდენ"

დირექტორი ხოსროვ ქუჩუ-ბიდი


დირექტორი	გ.ჯვიწინაშვილი
მთ. არქიტექტორი	გ.ჯვიწინაშვილი
ავტორი	გ.გეგელია
ავტორი	მ.გუგუნავა
დაამუშავა	ბ.თინიაშვილი
შეამოწმა	ზ.ციხისელი

გეგმა ნიშნულზე 0.00

მასშტაბი 1:100	ფურცლის №	ფურცლები

გოდაჯო2
godako2
არქიტექტურული ფირმა
შ.პ.ს "გოდაჯო2"
საქართველო,თბილისი
თამარ ნადარეიშვილის ქ.№60
ტელ:(+99532)592903022
ელ.ფოსტა:<godaco@mail.ru>
ს/კ 405095846
"GODAKO2"
Tbilisi,Georgia
Tamaz nadareishvili st,
Tel/:(+99532) 484492
E_mail:<godaco@mail.gru>
405095846

გეგმა +2.70 ნიშნულზე მ. 1:100

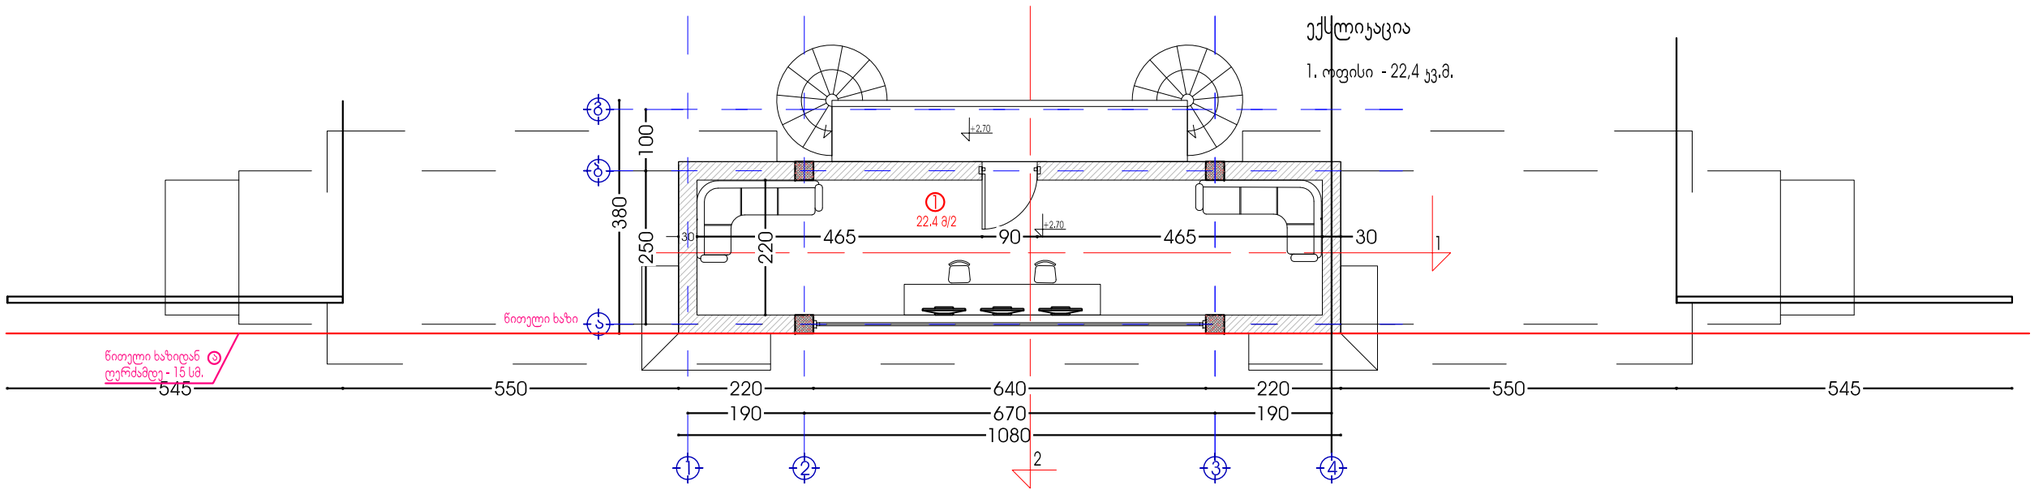

ობიექტის დასახელება

სპორტულ-გამაჯანსაღებელი სასტუმრო და დასასვენებელი კომპლექსი. შესასვლელი

ობიექტის მისამართი

ქ.თბილისი, თბილისის ზღვაზე დიდ ყურესა და თბილისის ზღვას შორეს არსებული ნაკვეთი (ს.კ. 01.12.21.001.220 და 01.12.21.001.221)

სექტორი №8

დამკვეთი: შპს "გრინ გარდენ"

დირექტორი ხოსროვ ქუჩუ-ბიდი

დირექტორი	გ.ყვიწინაშვილი
მთ. არქიტექტორი	გ.ყვიწინაშვილი
ავტორი	გ.გეგელია
ავტორი	მ.გუგუნავა
დაამუშავა	ბ.თინიყაშვილი
შეამოწმა	ზ.ციხისელი

+ 2.70

მასშტაბი 1:100	ფურცელი №	ფურცლები

გოდაყო2


godako2

არქიტექტურული ფირმა

შ.პ.ს "გოდაყო2"
საქართველო,თბილისი
თამარ ნადარეიშვილის ქ.№60
ტელ:(+99532)592903022
ელ.ფოსტა:<godaco@mail.ru>
ს/კ 405095846

"GODAKO2"
Tbilisi,Georgia
Tamaz nadareishvili st.
Tel\:(+99532) 484492
E_mail:<godaco@mail.gru>
405095846

სახურავის გეგმა მ.1;100

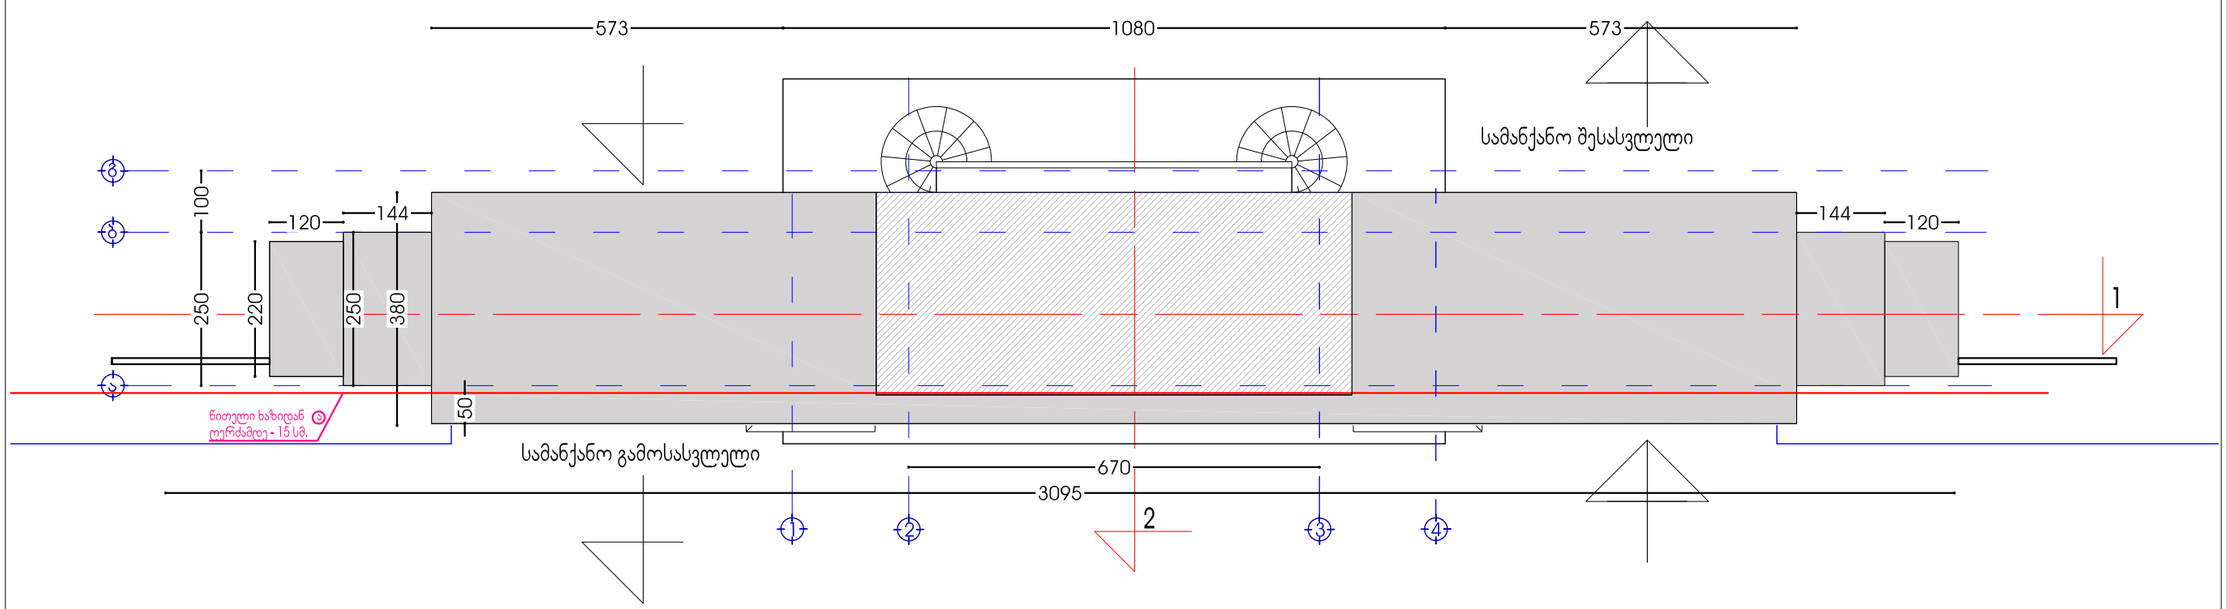

სამანქანო გზა

ობიექტის დასახელება	სპორტულ-გამაჯანსაღებელი სასტუმრო და დასასვენებელი კომპლექსი. შესასვლელი
ობიექტის მისამართი	ქ.თბილისი, თბილისის ზღვაზე დიდ ყურესა და თბილისის ზღვას შორეს არსებული ნაკვეთი (ს.კ. 01.12.21.001.220 და 01.12.21.001.221) სექტორი №8
დამკვეთი:	შპს "გრინ გარდენ"
დირექტორი	ხოსროვ ქუჩუ-ბიდი

დირექტორი	გ.ჯვიწინაშვილი
მთ. არქიტექტორი	გ.ჯვიწინაშვილი
ავტორი	გ.გეგელია
ავტორი	მ.გუგუნავა
დაამუშავა	ბ.თინიაშვილი
შეამოწმა	ზ.ციხისელი

სახურავის გეგმა

მასშტაბი 1:100	ფურცელი №	ფურცლები

გოდაჯო2
godako2
არქიტექტურული ფირმა
შ.პ.ს "გოდაჯო2"
საქართველო,თბილისი
თამარ ნადარეიშვილის ქ.№60
ტელ:(+99532)592903022
ელ.ფოსტა:<godaco@mail.ru>
ს/კ 405095846
"GODAKO2"
Tbilisi,Georgia
Tamaz nadareishvili st,
Tel:(+99532) 484492
E_mail:<godaco@mail.gru>
405095846