გაცნობის თარიღი	გაცემის თარიღი
27.11.2015	27.11.2015

განხილვის საგანი :	სამუშაოების წარმოებაზე აქტის გამოცემა
დაინტერესებული პირი :	შ=გრინ გარდენ 405041985
წარმოების საფუძველი :	განცხადება №: QN1355957
გასაჩივრების წესი :	გაცნობიდან ერთი თვის ვადაში, ქ. თბილისის საქალაქო სასამართლოში (მისამართი: ქ. თბილისი, დავით აღმაშენებლის ხეივანი, მე-12 კმ. №6)
აქტის მოქმედების ვადა :	აქტი ძალაშია გამოქვეყნებისთანავე

სააგენტოს გადაწყვეტილება № QN1355957

1. დაკმაყოფილდეს განმცხადებლის წერილობითი თხოვნა და მიეცეს თანხმობა განახორციელოს ქ. თბილისში, თბილისის ზღვაზე, დიდყურესა და ზღვას შირის არსებული ნახევარკუნძული, ნაკვეთი #1/59-ის მიმდებარედ, ქალაქ თბილისის მუნიციპალიტეტის ტერიტორიაზე გზის მოწყობის მიზნით საჭირო სამუშაოები, №1 დანართში მონიშნულ სავარაუდო მონაკვეთზე, №2 დანართით განსაზღვრული საგზაო მოძრაობის ორგანიზაციის სქემის შესაბამისად, უსაფრთხოების და ტექნიკური ნორმების სრული დაცვით.
2. აქტი ძალაშია მისი გაცნობიდან 30 (ოცდაათი) კალენდარული დღის ვადით.

საფუძველი:

“ცალკეული ხაზობრივი ნაგებობის განთავსების, სამუშაოების წარმოების ან/და მათი შემდგომი რეგისტრაციის თაობაზე თანხმობის გაცემის წესის დამტკიცების შესახებ“ ქალაქ თბილისის მუნიციპალიტეტის საკრებულოს 2014 წლის 22 დეკემბრის №19-75 დადგენილება; “ქალაქ თბილისის მუნიციპალიტეტის საჯარო სამართლის იურიდიული პირის – ქონების მართვის სააგენტოს მიერ გაწეული მომსახურებისა და დაჩქარებული მომსახურების საფასურის და ვადების განსაზღვრის შესახებ” ქალაქ თბილისის მუნიციპალიტეტის საკრებულოს 2014 წლის 22 დეკემბრის №19-74 დადგენილება; ,,ქალაქ თბილისის მუნიციპალიტეტის საჯარო სამართლის იურიდიული პირის – ქონების მართვის სააგენტოს წესდების (დებულების) დამტკიცების შესახებ” ქალაქ თბილისის მუნიციპალიტეტის საკრებულოს 2014 წლის 22 დეკემბრის №19-73 დადგენილება

საქართველოს შინაგან საქმეთა სამინისტრო
საპატრულო პოლიციის დეპარტამენტი

MINISTRY OF INTERNAL AFFAIRS OF GEORGIA
PATROL POLICE DEPARTMENT

№ 20/8-2598204 „21“ 11 2015 წ.

მოქალაქე **ზურაბ ციხისელს**
ქ. თბილისი, ბუდაპეშტის ქ. N2, ბ. 47

თქვენს მ/წლის 18 ნოემბრის განცხადებაზე

ასლი: საპატრულო პოლიციის დეპარტამენტის ქ. თბილისის
მთავარი სამმართველოს უფროსის მოადგილეს
ბატონ **ლაშა ჯოხაძეს**

გაცნობებთ, რომ საპატრულო პოლიციის დეპარტამენტში განხილულ იქნა თქვენი განცხადება ქ. თბილისში, თბილისის ზღვის დიდ ყურესთან, თქვენს სარგებლობაში არსებულ მიწის ნაკვეთზე (ს/კ 01.12.21.001.220) მისასვლელი გზის მოწყობის თაობაზე და ითხოვთ სამუშაოთა წარმოებისა და ა/ტრანსპორტის მოძრაობის ორგანიზაციის სქემების შეთანხმებას.

ვითვალისწინებთ რა ქალაქ თბილისის მუნიციპალიტეტის მერიის სსიპ „ქონების მართვის სააგენტოს“ მ/წლის 13 ნოემბრის N1355957 და სსიპ „ქ. თბილისის მუნიციპალიტეტის არქიტექტურის სამსახურის“ მ/წლის 27 ოქტომბრის N2263519 გადაწყვეტილებებს, აგრეთვე ქ. თბილისის მუნიციპალიტეტის მერიის ტრანსპორტის საქალაქო სამსახურის თანხმობას, საპატრულო პოლიციის დეპარტამენტი ითანხმებს სამუშაოთა წარმოებისა და ა/ტრანსპორტის მოძრაობის ორგანიზაციის თქვენს მიერ წამოდგენილ სქემებს.

სამუშაოების დაწყების შესახებ წინასწარ აცნობეთ საპატრულო პოლიციის დეპარტამენტის სამორიგეო ნაწილს (ტელ: 241 85 04, 241 85 05).

მეორე ადრესატს: გთხოვთ უზრუნველყოთ კონტროლის დაწესება მოძრაობის რეგულირების ტექნიკური საშუალებების განთავსების მდგომარეობაზე თანდართული სქემების შესაბამისად. შეუსრულებლობის შემთხვევაში არ დაუშვათ სამუშაოების წარმოება და გაატარეთ ზომები ა.ს.კ 134–ე მუხლით გათვალისწინებული მოთხოვნების შესაბამისად.

დანართი: ‘6 “ ფურცლად

პატივისცემით,
დეპარტამენტის საორგანიზაციო
სამმართველოს უფროსი ალექსანდრე ცინცაძე

ქ. თბილისი, ნოე რამიშვილის ქ. №38
№38 Noe Ramishvili St., Tbilisi
ტელ./Tel.: (+995 32) 241 85 02
ფაქს/Fax: (+995 32) 2 41 85 02
E-mail: ushba@mia.gov.ge

PRODUCED BY AN AUTODESK EDUCATIONAL PRODUCT

"შეთანხმებულია"

ქ. თბილისის მუნიციპალიტეტის მერიის
ტრანსპორტის საქალაქო სამსახურის უფროსის
მოადგილე

მ. ჭამპურიძე

"შეთანხმებულია"

საპატრულო პოლიციის დეპარტამენტის
ქ.თბილისის მთ. სამართველოს უფროსის
მოადგილე

ლ. ჯოხაძე

პირობითი აღნიშვნები

მოძრაობის მიმართულება

დროებითი ღობე

მოსაპირკეთებელი ტერიტორია

ციმციმა


დროებითი საგზაო ნიშნები

1.26 — 4ც 3.24 — 2ც

1.21.2 — 1ც 1.21.3 — 1ც

3.24 — 2ც 4.2.2 — 1ც

ს/კ 01122001220

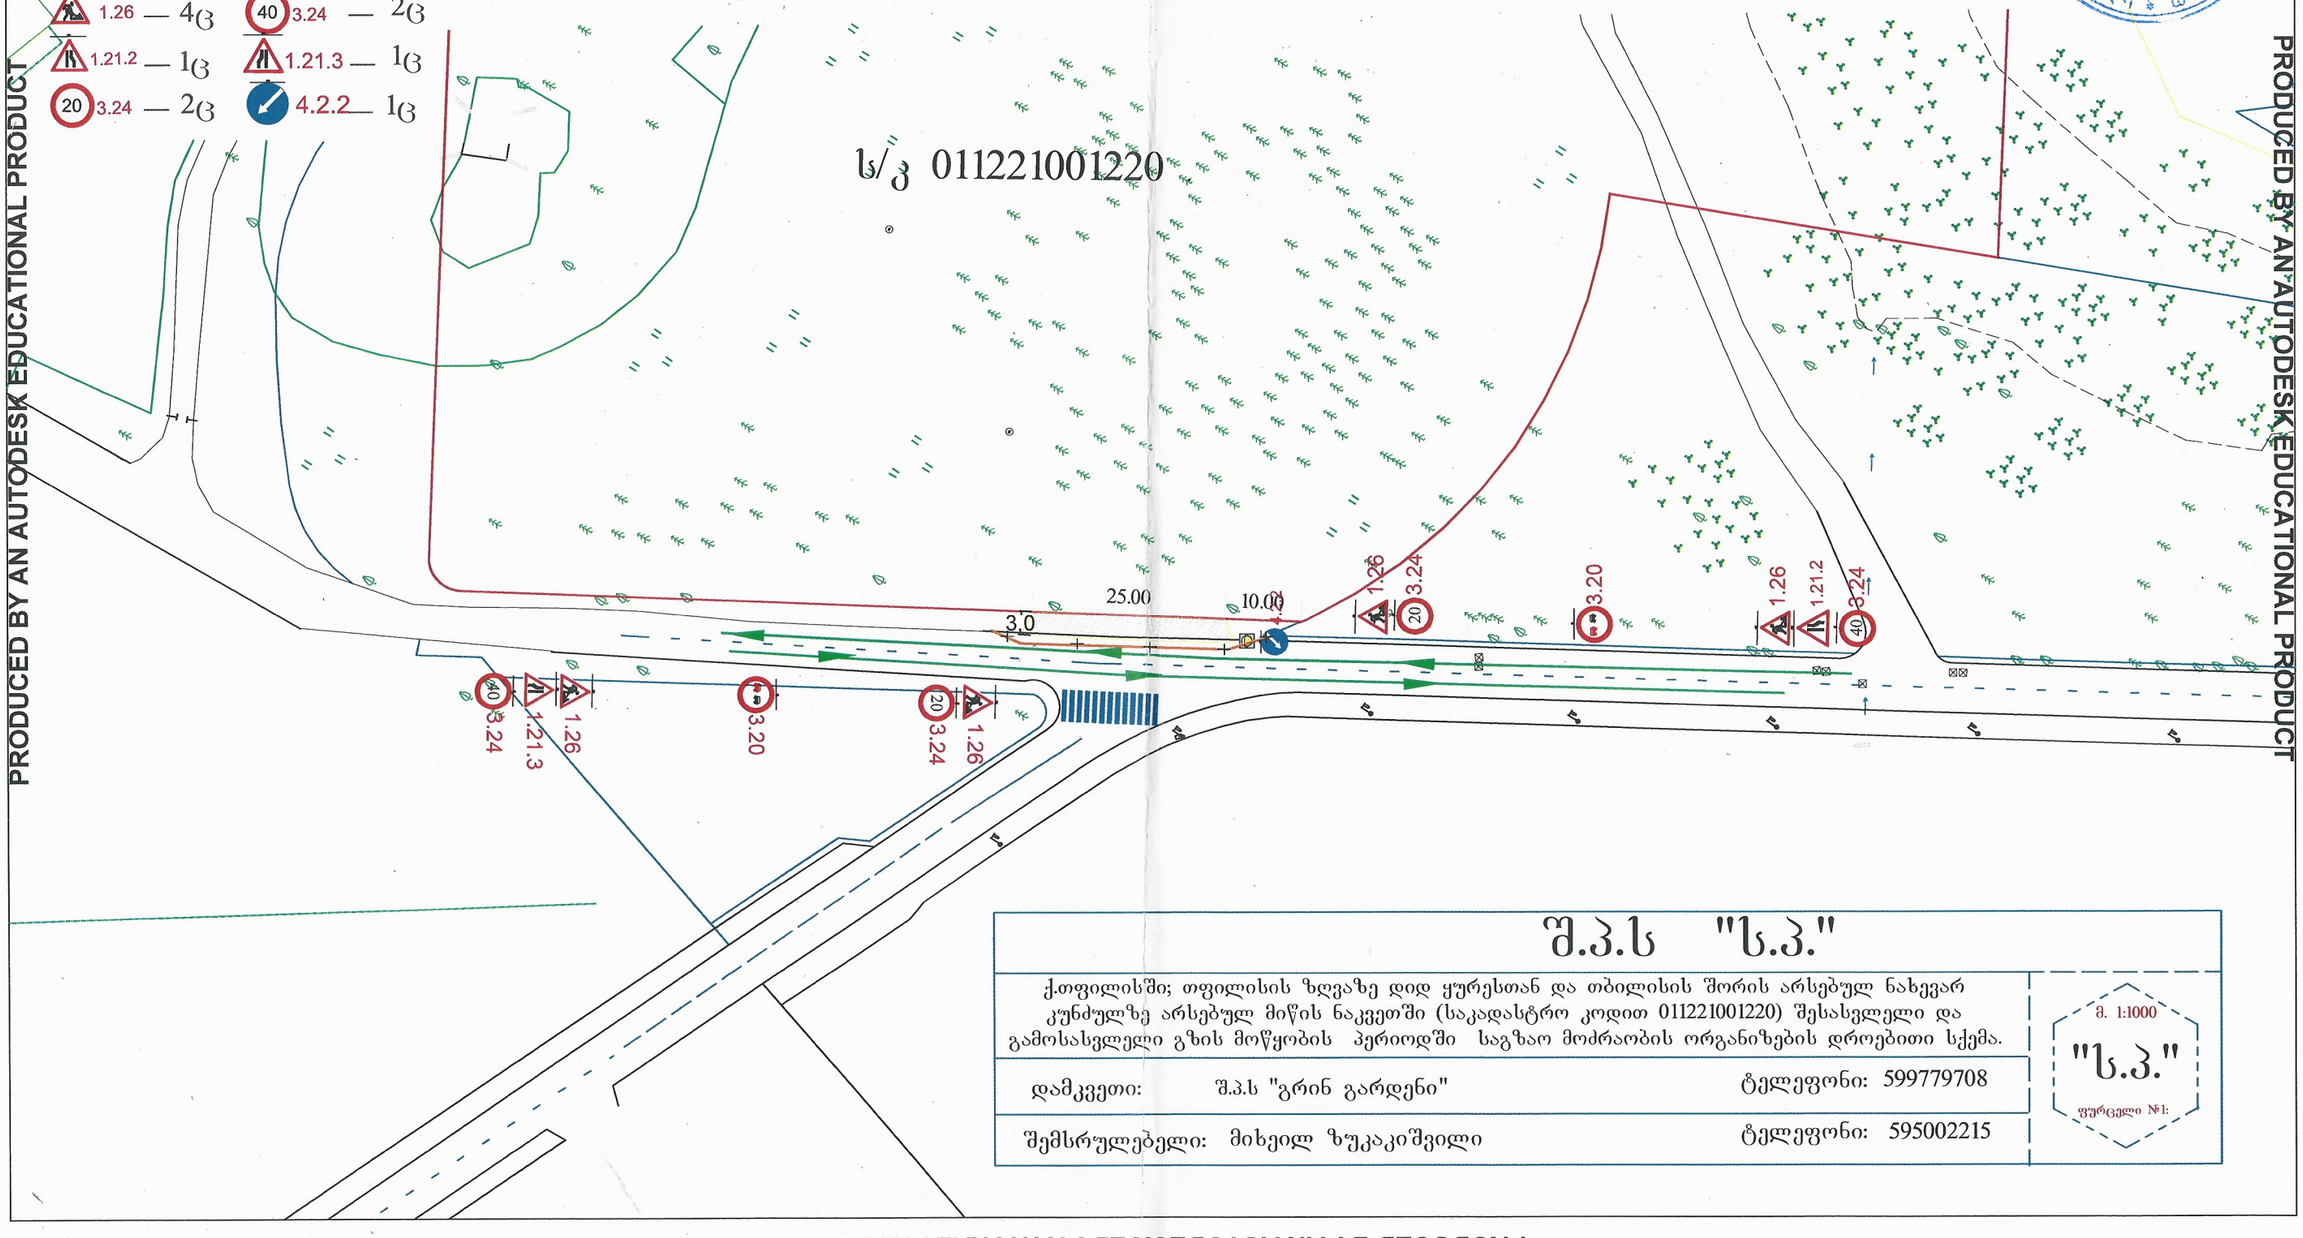

შ.პ.ს "ს.პ."

ქ.თფილისში; თფილისის ზღვაზე დიდ ყურესთან და თბილისის შორის არსებულ ნახევარ კუნძულზე არსებულ მიწის ნაკვეთში (საკადასტრო კოდით 011221001220) შესასვლელი და გამოსასვლელი გზის მოწყობის პერიოდში საგზაო მოძრაობის ორგანიზების დროებითი სქემა.

მ. 1:1000

"ს.პ."

ფურცელი №1:

დამკვეთი: შ.პ.ს "გრინ გარდენი" ტელეფონი: 599779708

შემსრულებელი: მიხეილ ზუკაიშვილი ტელეფონი: 595002215

PRODUCED BY AN AUTODESK EDUCATIONAL PRODUCT

PRODUCED BY AN AUTODESK EDUCATIONAL PRODUCT

პირობითი აღნიშვნები

მოძრაობის მიმართულება

"შეთანხმებულია"

ქ. თბილისის მუნიციპალიტეტის მერიის
ტრანსპორტის საქალაქო სამსახურის უფროსის
მოადგილე


მ. ჭამპურიძე

"შეთანხმებულია"

საპატრულო პოლიციის დეპარტამენტის
ქ.თბილისის მთ. სამართველოს უფროსის
მოადგილე

ლ. ჯოხაძე

ს/კ 011221001220

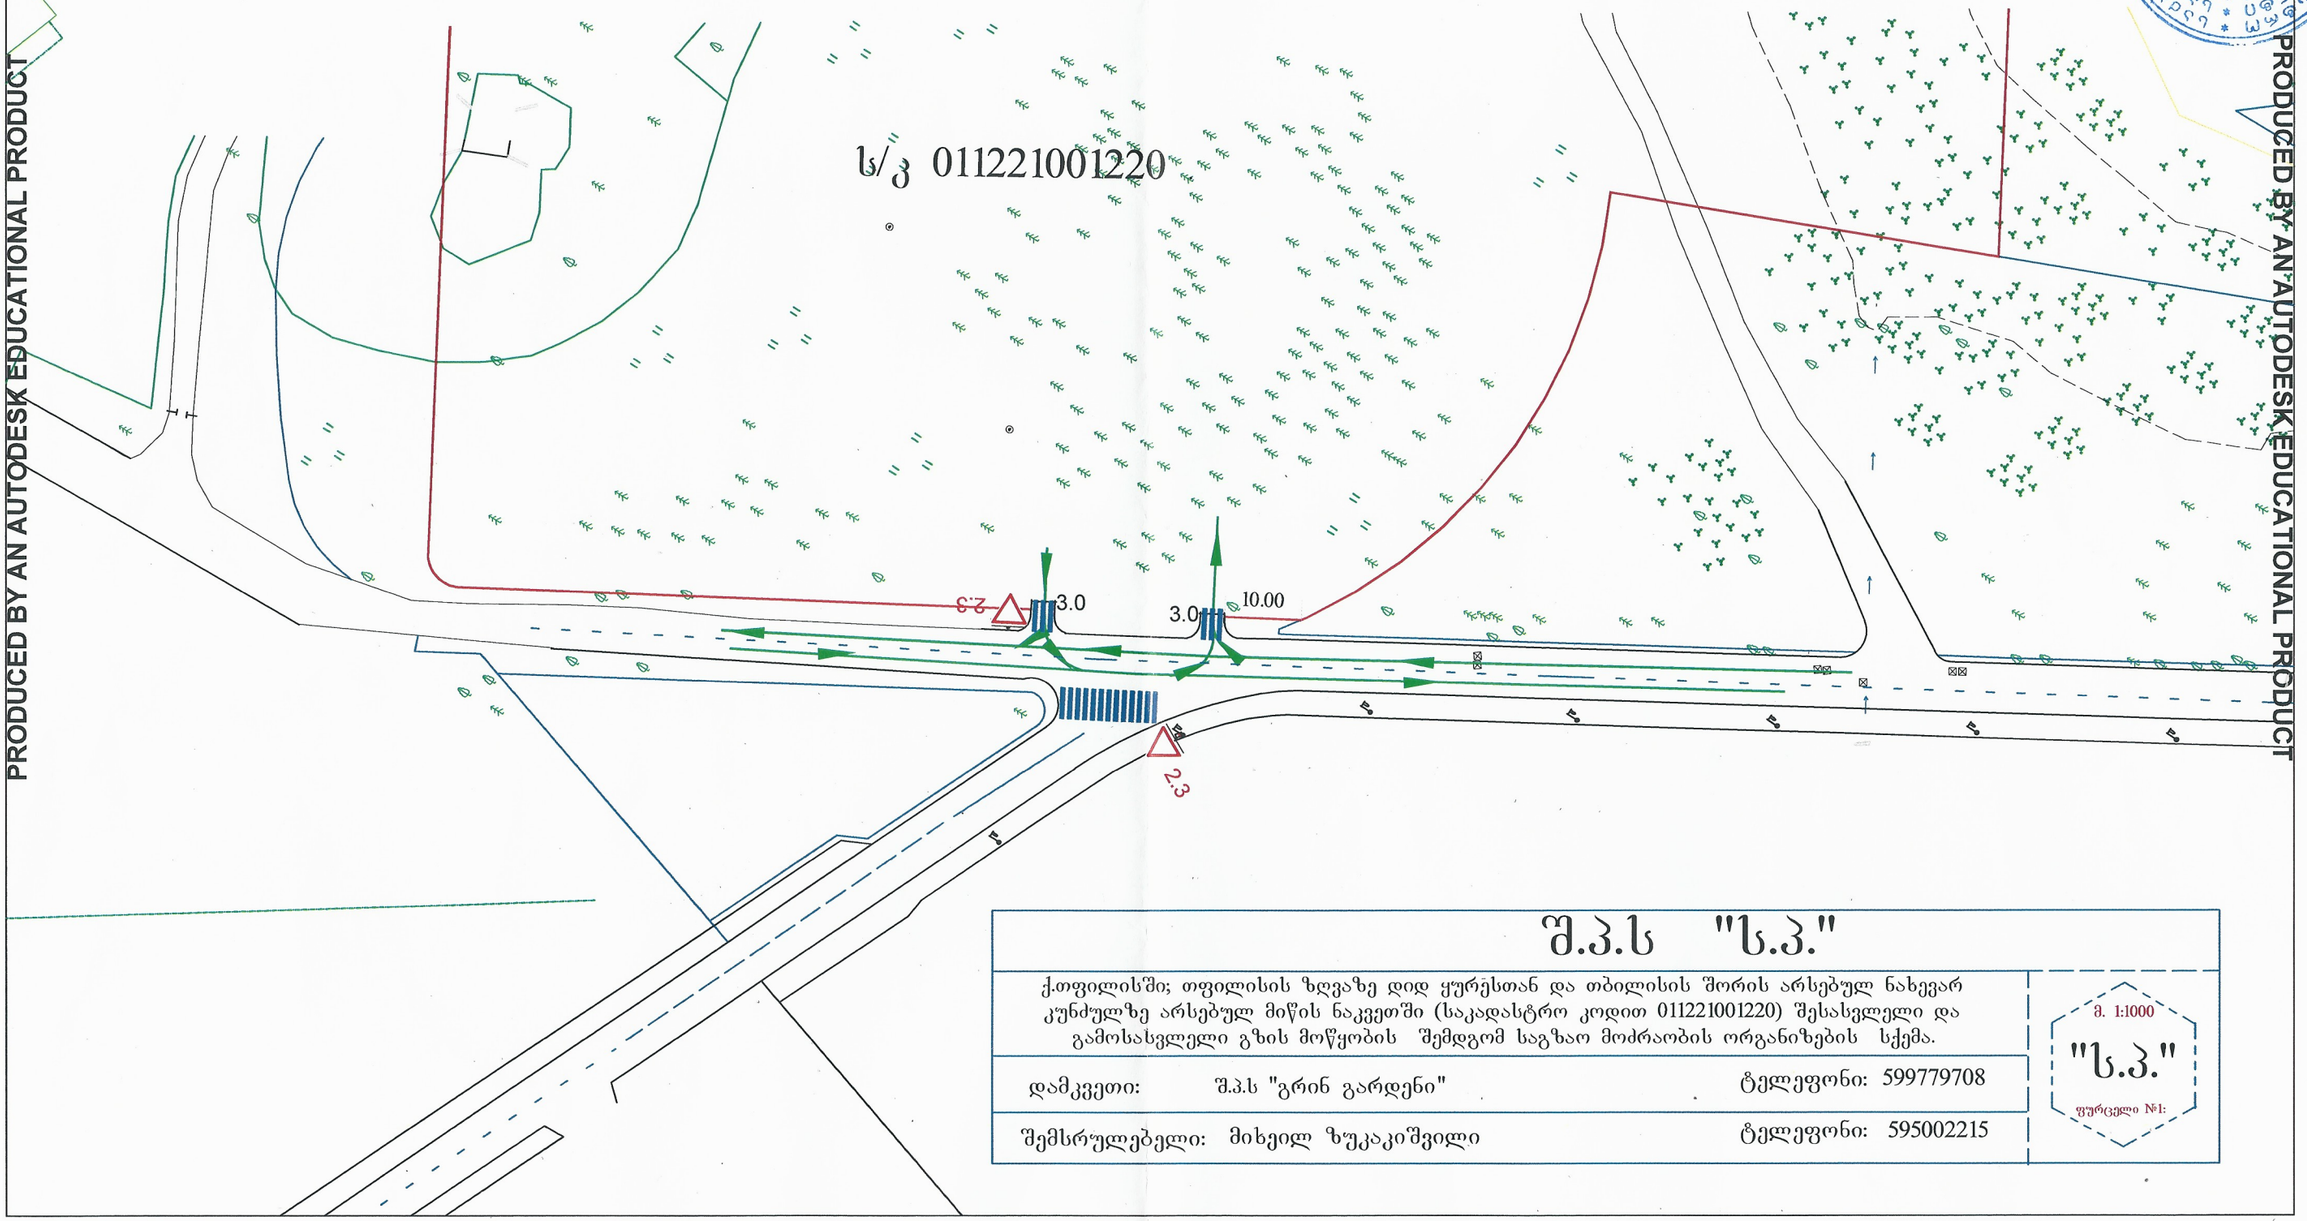

შ.პ.ს "ს.პ."

ქ.თფილისში; თფილისის ზღვაზე დიდ ყურესთან და თბილისის შორის არსებულ ნახევარ კუნძულზე არსებულ მიწის ნაკვეთში (საკადასტრო კოდით 011221001220) შესასვლელი და გამოსასვლელი გზის მოწყობის შემდგომ საგზაო მოძრაობის ორგანიზების სქემა.			მ. 1:1000 "ს.პ." ფურცელი №1:
დამკვეთი:	შ.პ.ს "გრინ გარდენი"	ტელეფონი:	599779708
შემსრულებელი:	მიხეილ ზუკაიშვილი	ტელეფონი:	595002215

PRODUCED BY AN AUTODESK EDUCATIONAL PRODUCT






17/01/2018 14:19

ქ. თბილისის მუნიციპალიტეტის
მერიის ეკოლოგიისა და გამწვანების
საქალაქო სამსახური

KA010198311665215

№25/85932

24 / დეკემბერი / 2015 წ.

შპს გრინ გარდენის დირექტორს

საქართველო, ქ. თბილისის, ვაკე-საბურთალოს
რაიონში, მ.ბურძგლას ქ., N 74-74ა-74ბ, ბ. 85

ქ. თბილისის მუნიციპალიტეტის მერიის ეკოლოგიისა და გამწვანების საქალაქო სამსახურმა შეისწავლა თქვენს მიერ წარმოდგენილი 09.11.2015 წლის #74686/07 და 15.12.2015 წლის 112258/07 წერილები და დოკუმენტები, რომლითაც ითხოვთ მშენებლობის განხორციელების მიზნით მწვანე ნარგავების მოჭრა/გადარგვის ნებართვას.

საქართველოს ზოგადი ადმინისტრაციული კოდექსის მე-9 მუხლის თანახმად, ქ. თბილისის მუნიციპალიტეტის მერიის ეკოლოგიისა და გამწვანების საქალაქო სამსახური გაცნობებთ, რომ ქ. თბილისში შპს „გრინ გარდენი“ს საკუთრებაში (თბილისის ზღვაზე, დიდ ყურესა და ზღვას შორის არსებული ნახევარკუნძული საკ/კოდ #01.12.21.001.220; #01.12.21.001.221) არსებულ მიწის ნაკვეთზე, სათანადო წესით გაცემული მშენებლობის ნებართვის/წერილობითი თანხმობის წარმოდგენის შემთხვევაში, გასცემს მიწის ნაკვეთზე არსებული მწვანე ნარგავების მოჭრა/გადარგვის ნებართვას „ქალაქ თბილისის საზღვრებში და მიმდებარე ტერიტორიაზე არსებული მწვანე ნარგავებისა და სახელმწიფო ტყის ფონდის განსაკუთრებული დაცვის შესახებ" საქართველოს კანონის მე-2 თავის მე-6 მუხლის მე-6 პუნქტის თანახმად.

დამატებით გაცნობებთ, რომ „ქალაქ თბილისის საზღვრებში და მიმდებარე ტერიტორიაზე არსებული მწვანე ნარგავებისა და სახელმწიფო ტყის ფონდის განსაკუთრებული დაცვის შესახებ" საქართველოს კანონის მე-2 თავის მე-6 მუხლის მე-7 პუნქტის თანახმად, მწვანე ნარგავების ჭრის ნებართვის მისაღებად დაგეკისრებათ ბიომრავალფეროვნებაზე მიყენებული ზიანის საკომპენსაციო აღდგენითი ღირებულების გადასახადი.

ეკოლოგიისა და გამწვანების საქალაქო სამსახურის
უფროსი ნინო სულხანიშვილი

შ.პ.ს.
ფორესთ კომპანი

FOREST COMPANY
LTD

№ 203 09. 11. 2015 წ.

ხე–მცენარეების აღრიცხვის უწყისი

მისამართი: ქ.თბილისი, თბილისის ზღვაზე, დიდ ყურესა და ზღვას შორის არსებული ნახევარკუნძული, (ნაკვ1/59)
საკადასტრო კოდი: 01.12.21.001.220
დამკვეთი: შ.პ.ს. „გრინ გარდენ“

№	ჯიში (სახეობა)	დიამეტრი 10 სმ–ზე	შენიშვნა
1	2	3	4
1	კვიპაროზი	9.0	წვერხმელი
2	კვიპაროზი	9.6	
3	კვიპაროზი	16.3	
4	კვიპაროზი	14.7	წვერხმელი
5	კვიპაროზი	18.2	
6	კვიპაროზი	27.1	წვერხმელი
7	კვიპაროზი	6.7	დაავადებული
8	კვიპაროზი	11.9	დაავადებული
9	კვიპაროზი	18.3	
10	კვიპაროზი	5.8	დაავადებული
11	ნეკერჩხალი ამერიკული	33.2	
12	კვიპაროზი	23.7	წვერხმელი
13	კვიპაროზი	22.8	
14	კვიპაროზი	29.6	
15	კვიპაროზი	26.5	
16	ტირიფი	41.8	
17	კვიპაროზი	49.7	წვერხმელი
18	ჭერამი	42.2	
19	ტყემალი	37.2	
20	კვიპაროზი	11.6	დაავადებული
21	კვიპაროზი	13.1	დაავადებული
22	კვიპაროზი	18.6	
23	მსხალი	8.5	

24	კვიპაროზი	19.5	
25	კვიპაროზი	12.2	
26	კვიპაროზი	13.1	
27	კვიპაროზი	17.9	
28	კვიპაროზი	16.9	
29	კვიპაროზი	21.7	დაავადებული
30	კვიპაროზი	12.8	
31	კვიპაროზი	10.2	
32	მსხალი	20.5	
33	ტირიფი	24.0	
34	ტირიფი	41.3	
35	კვიპაროზი	41.5	
36	კვიპაროზი	37.1	
37	კვიპაროზი	50.4	
38	თელა ჩვ.	14.2	ამონაყარი ერთ ძირზე, ხევში
39	თელა ჩვ.	11.2	ამონაყარი ერთ ძირზე, ხევში
40	თელა ჩვ.	10.3	ამონაყარი ერთ ძირზე, ხევში
41	თელა ჩვ.	9.2	ამონაყარი ერთ ძირზე, ხევში
42	თელა ჩვ.	3.1	ამონაყარი ერთ ძირზე, ხევში
43	თელა ჩვ.	11.1	ამონაყარი ერთ ძირზე, ხევში
44	თელა ჩვ.	9.2	ამონაყარი ერთ ძირზე, ხევში
45	თელა ჩვ.	10.3	ამონაყარი ერთ ძირზე, ხევში
46	ტირიფი	15.5	განთავსებულია ხევში
47	ტირიფი	24.6	განთავსებულია ხევში
48	ტირიფი	111.5	განთავსებულია ხევში
49	ტირიფი	16.5	განთავსებულია ხევში
50	ტირიფი	16.1	განთავსებულია ხევში
51	ტირიფი	24.1	განთავსებულია ხევში
52	ფშატი	24.8	განთავსებულია ხევში
53	ფშატი	12.1	განთავსებულია ხევში
54	ფშატი	10.2	განთავსებულია ხევში
55	ფშატი	9.1	განთავსებულია ხევში
56	ტირიფი	20.6	განთავსებულია ხევში
57	შინდი	8.1	განთავსებულია ხევში
58	იფანი	11.2	განთავსებულია ხევში
59	ფშატი	11.3	განთავსებულია ხევში
60	თუთა ჩვეულებრივი	5.9	განთავსებულია ხევში
61	ტყემალი	8.6	განთავსებულია ხევში
62	ტყემალი	5.1	განთავსებულია ხევში
63	ტყემალი	7.2	განთავსებულია ხევში
64	ფშატი	9.2	განთავსებულია ხევში
65	ფშატი	12.2	განთავსებულია ხევში
66	შინდი	10.1	განთავსებულია ხევში

67	ფშატი	25.8	განთავსებულია ხევში
68	ფშატი	9.1	განთავსებულია ხევში
69	იფანი	16.9	განთავსებულია ხევში
70	საფორა	12.3	განთავსებულია ხევში
71	საფორა	9.1	განთავსებულია ხევში
72	საფორა	8.2	განთავსებულია ხევში
73	ფშატი	20.1	განთავსებულია ხევში
74	ფშატი	19.2	განთავსებულია ხევში
75	ფშატი	24.3	განთავსებულია ხევში
76	შინდი	8.1	განთავსებულია ხევში
77	ფშატი	28.9	განთავსებულია ხევში
78	ფშატი	24.2	განთავსებულია ხევში
79	ფშატი	12.3	განთავსებულია ხევში
80	ფშატი	8.5	განთავსებულია ხევში
81	იფანი	12.2	განთავსებულია ხევში
82	ფშატი	24.8	განთავსებულია ხევში
83	ფშატი	24.6	განთავსებულია ხევში
84	შინდი	8.1	განთავსებულია ხევში
85	ფშატი	8.2	განთავსებულია ხევში
86	ფშატი	12.2	განთავსებულია ხევში
87	ფშატი	8.1	განთავსებულია ხევში
88	ფშატი	24.1	განთავსებულია ხევში
89	ფშატი	12.3	განთავსებულია ხევში
90	ფშატი	16.6	განთავსებულია ხევში
91	ფშატი	12.4	განთავსებულია ხევში
92	თუთა ჩვეულებრივი	5.1	განთავსებულია ხევში
93	მაჟალო	11.5	განთავსებულია ხევში
94	ფშატი	8.5	განთავსებულია ხევში
95	ფშატი	12.6	განთავსებულია ხევში
96	ფშატი	9.1	განთავსებულია ხევში
97	ფშატი	28.2	განთავსებულია ხევში
98	ფშატი	16.1	განთავსებულია ხევში
99	ფშატი	12.5	განთავსებულია ხევში
100	ფშატი	9.6	განთავსებულია ხევში
101	ფშატი	13.4	განთავსებულია ხევში
102	ფშატი	24.8	განთავსებულია ხევში
103	ფშატი	20.6	განთავსებულია ხევში
104	ფშატი	12.2	განთავსებულია ხევში
105	ფშატი	8.1	განთავსებულია ხევში
106	ფშატი	12.2	განთავსებულია ხევში
107	ფშატი	25.5	განთავსებულია ხევში

საკადასტრო კოდი: 01.12.21.001.221

№	ჯიში (სახეობა)	დიამეტრი 10 სმ-ზე	შენიშვნა
1	2	3	4
1	ტყემალი	26.1	
2	ჭერამი	16.6	
3	თელა	24.2	

დავით კობახიძე
გენ. დირექტორი

საქართველო, 0178, თბილისი, ი. სიხარულიძის ქ. № 11, ტელ. (+995) 551 606226, (+995) 592 606226
11Sikharulidze st, Tbilisi, Georjia, (+995) 551 606226, (+995) 592 606226 Email: davitkob@gmail.com