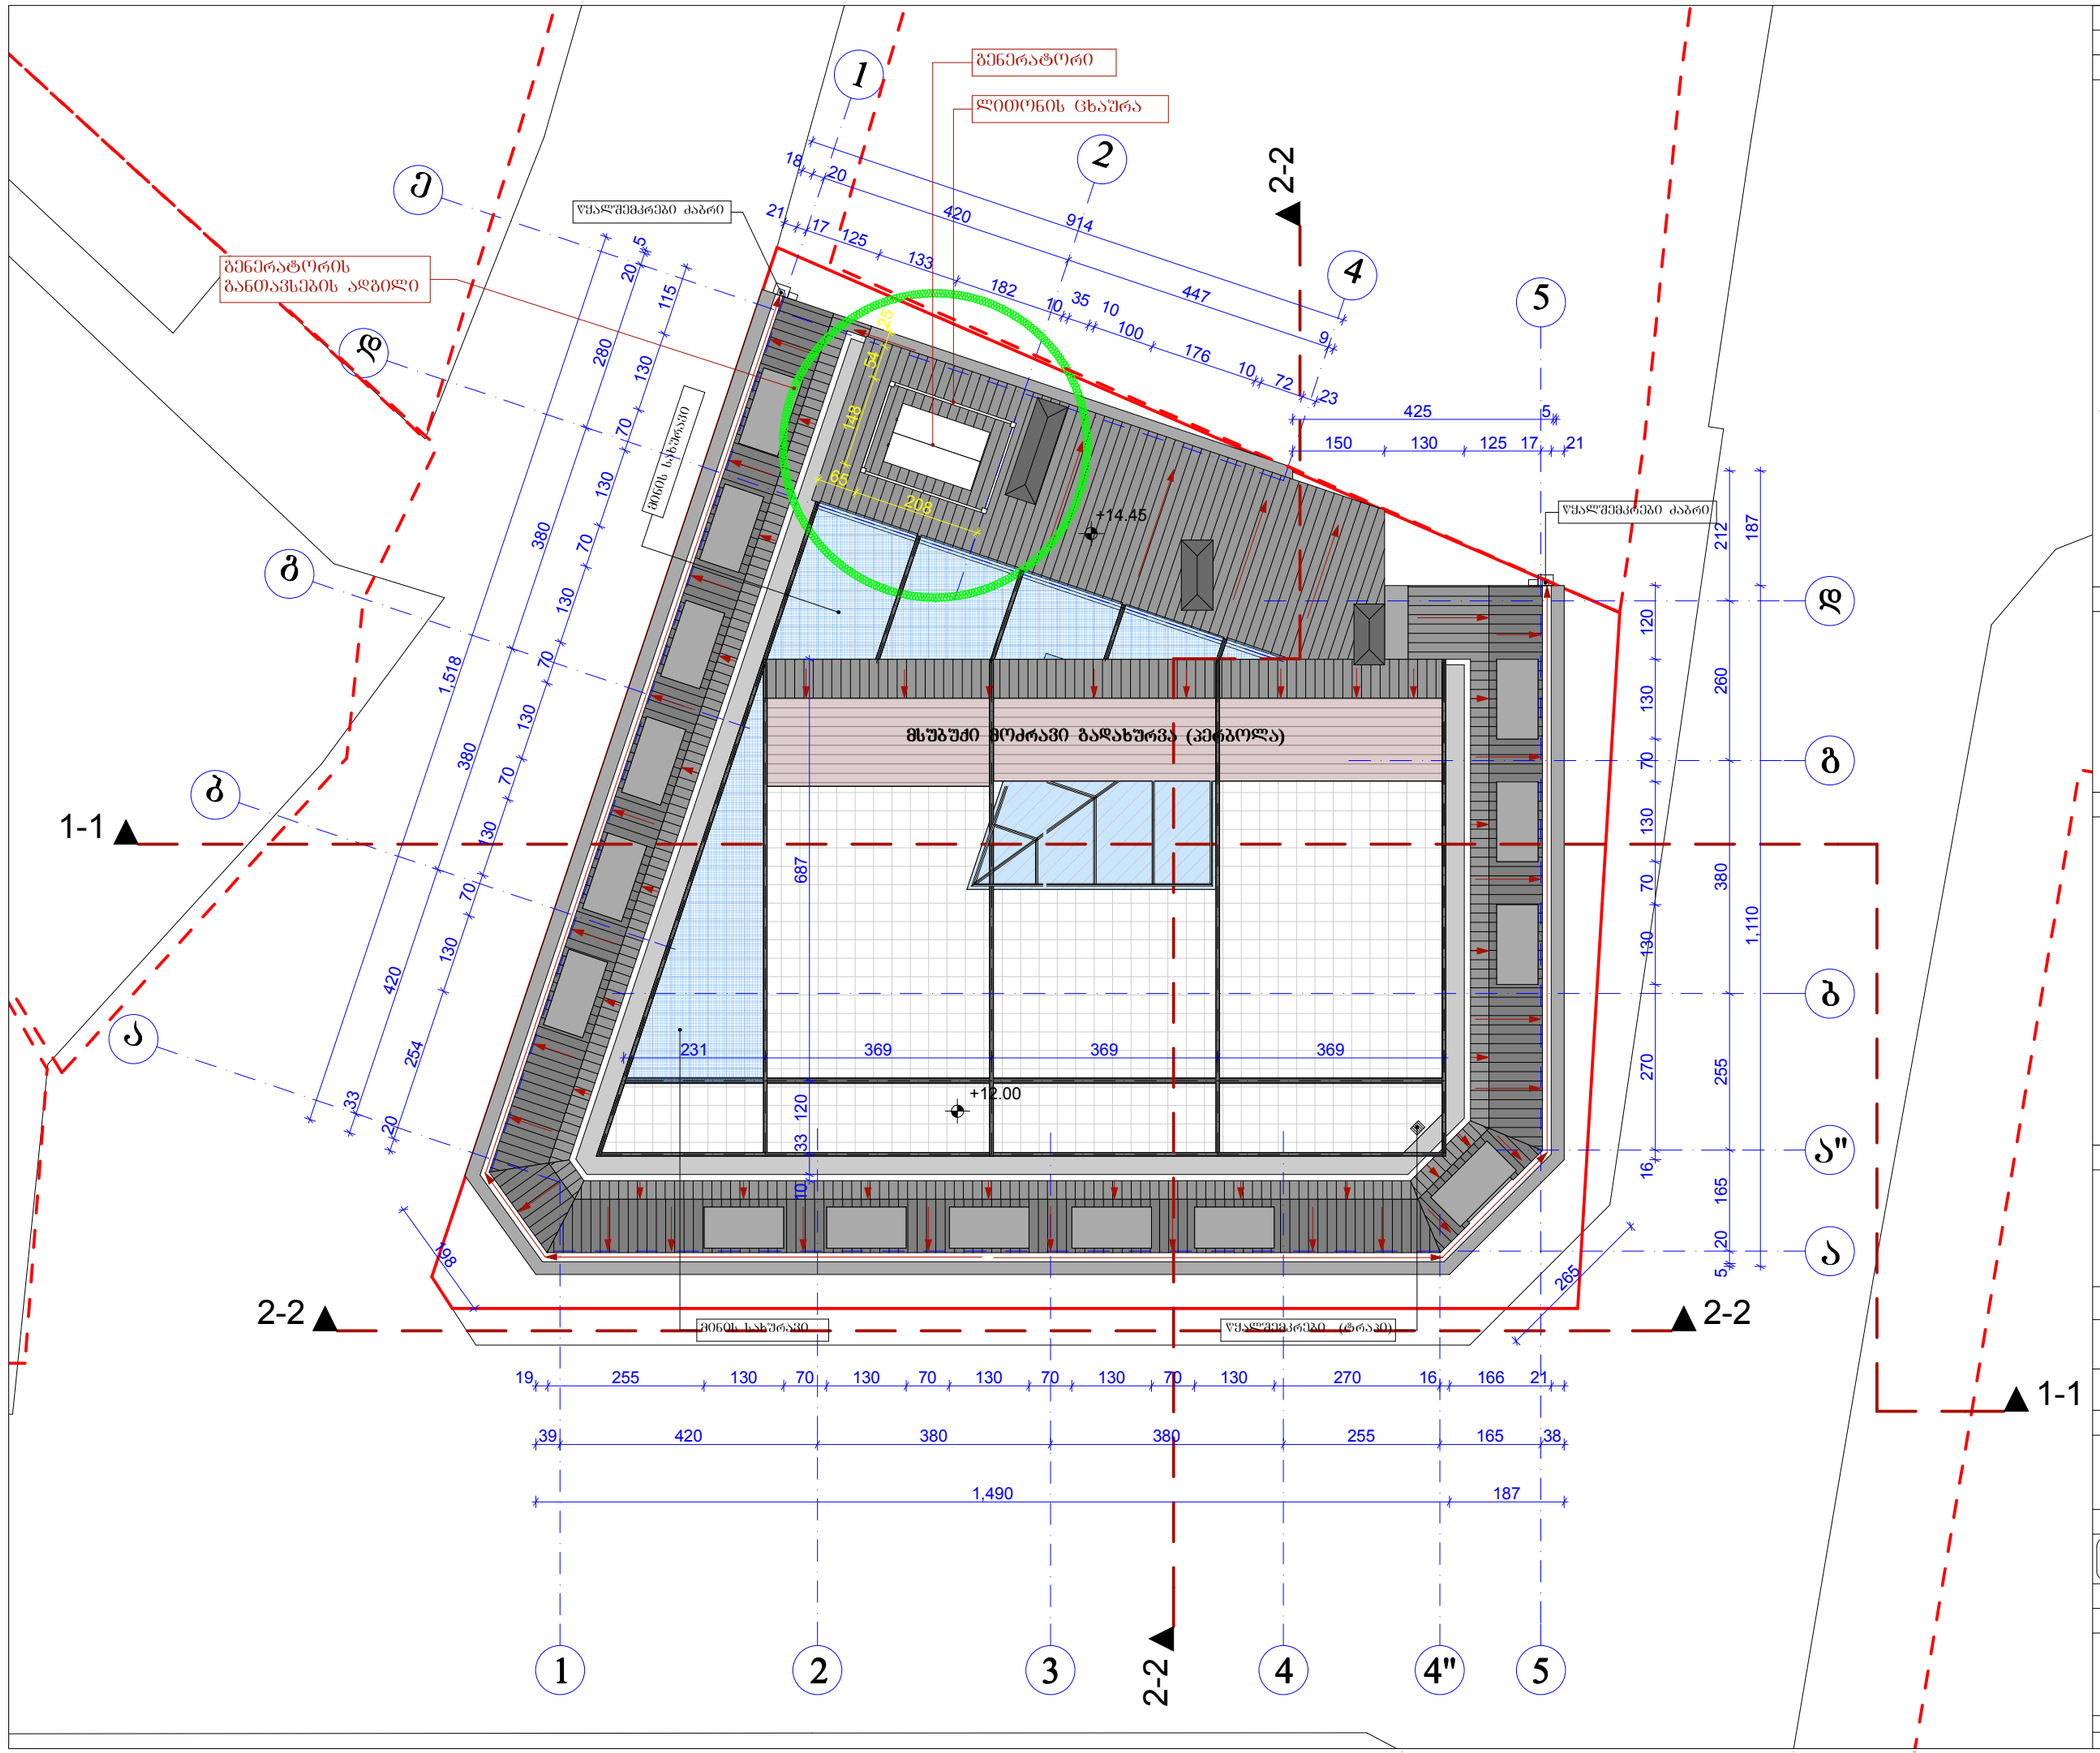


ფორმატი PAPER SIZE A - 3

პროექტის № PROJECT #

პირობითი ნიშნები

- საპროექტო მიწის ნაკვეთი
- მომიჯნავე მიწის ნაკვეთი
- ბრტყელი სახურავი
- ქანობიანი სახურავი
- დეკორატიული გამწვანება
- მინის სახურავი
- ჭრილის ხაზი
- 0.00 არქიტექტურული ნიშნული
- ღერძის ხაზი

ექსპლიკაცია EXPLICATION

ტექნიკური მონაცემები

მიწის ნაკვეთის ფართი.... **242,0 მ²**

შენიშვნა: NOTES

დამკვეთი CLIENT	მაია ვანიშვილი
პროექტი PROJECT	საბუთარო ქ, თბილისში პორექტირებული პროექტი
მისამართი ADDRESS	ქ, თბილისი. ნ. ჩხეიძის ქ. №54

თანამდებობა	გვარი	ხელმოწერა
არ. პატრონი	ა. მიქუჯაძე	
	ა. აჯარავა	
შესრულა	ა. მიქუჯაძე	

ფიზიკური პირი ა. მიქუჯაძე
ს/კ № 01019012603

არქიტექტურული ნაწილი

მასშტაბი SCALE	თარიღი DATE OF ISSUE	17/08/2017
	ნახაზი	DRVG.
მ. 1:100	**სახურავის გეგმა**	
სტადია STAGE	ფურც. PAGES	სულ ALL
პროექტი	ა -	ა -


გენერატორის ადგილი
საზოგადოებრივი სივრცის მხრიდან
გენერატორი არ ჩანს
კომპიუტერული მაკეტი


გენერატორის ადგილი
საზოგადოებრივი სივრცის მხრიდან
გენერატორი არ ჩანს
HOTEL
კომპიუტერული მაკეტი


გენერატორის ადგილი
საზოგადოებრივი სივრცის მხრიდან
გენერატორი არ ჩანს
HOTEL
კომპიუტერული მაკეტი


გენერატორის ადგილი
საზოგადოებრივი სივრცის მხრიდან
გენერატორი არ ჩანს
არსებული სიტუაცია
06.06.2018