# სხივი 1

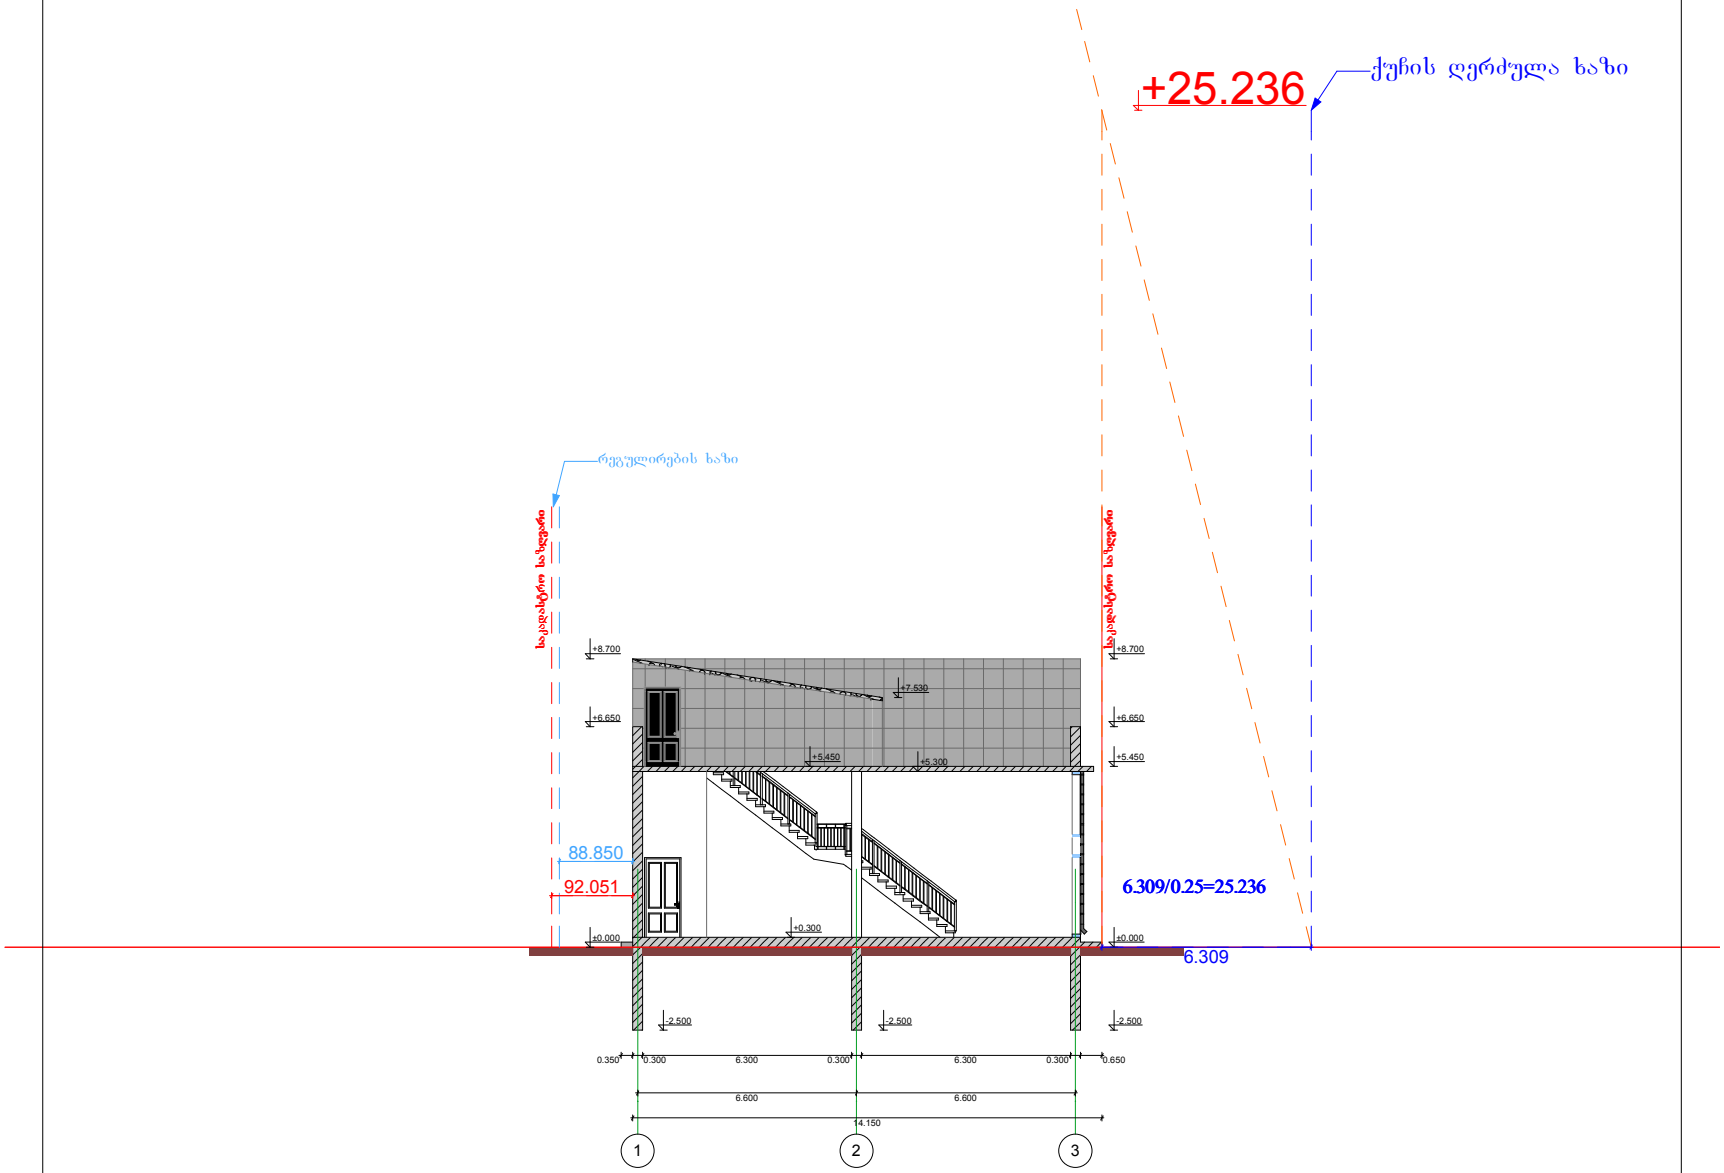


მ 1:100

შ პ.ს. DeDani LTD

| | | |
|---|---|---|
| დირექტორი | | ლ.ტყემა |
| მთავარი ინჟინერი | | ლ.ტყემალაძე |
| პროექტის ხელმძღვანელი | | |
| საპროექტო ჭრილი S-01 | | ეტაპი |
| პირნათლობა ნაშრომი | დამკვეთი | შპს "ზათ ცენტრი" |
| 0.00 არქიტ. ნიშნულით საკადასტრო საზღვარი | მისამართი | ქალაქი, ქუჩა ქინძმარაული, №13 (ნაკ. 01/061) |