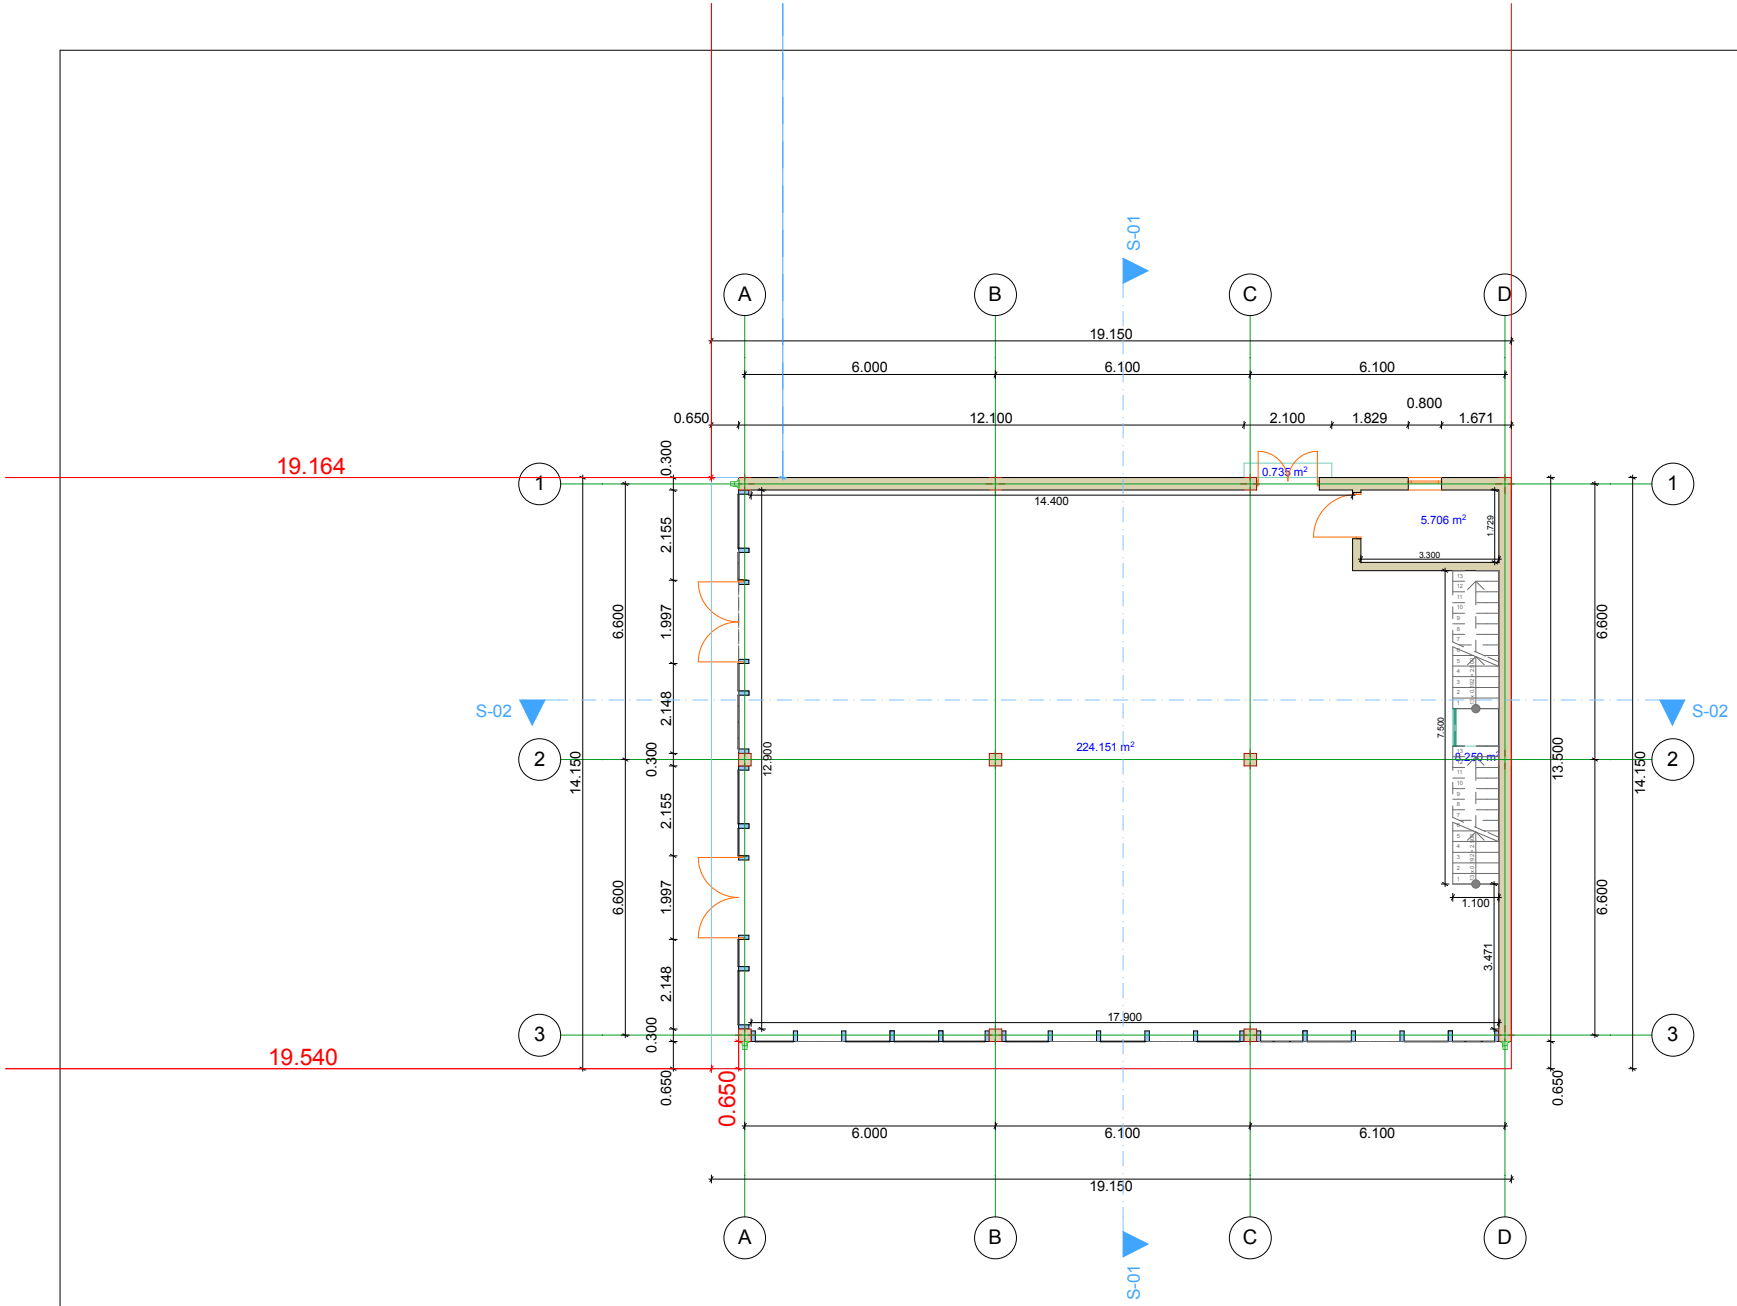

224.151 m2

8.250 m2
5.706 m2

0.735 m2

13 x 0.192 = 2.500

1

2

3

4

5

6

7

8

9

10

11

12

13

13 x 0.192 = 2.500

1

2

3

4

5

6

7

8

9

10

11

12

13

A

A

B

B

C

C

D

D

1 1

2 2

3 3

19.150

6.000 6.100 6.100

0.650 12.100 2.100 1.829

0.800

1.671

14.150

6.600 6.600

19.150

6.000 6.100 6.100

3.471

1.100
7.500

3.300

1.729

14.400

12.900

17.900

6.600 6.600

0.650 13.500

14.150

0.00

0.650
0.300

2.148 1.997 2.155
0.300

2.148 1.997 2.155 0.300

19.540

19.164

0.650

S-01 S-01 S-02 S-02

I სართული
არქიტ. ნიშნული

პირობითი ნიშნები

პროექტის სახელწოდება

საკადასტრო საზღვარი

დამკვეთი
მისამართი

დირექტორი

მთ.არქიტექტორი ლ.ტალიაშვილი

S p s DeDani L T D

შ.პ.ს "ბათ გლასი"

ქ.თბილისი, ქუჩა ქინძმარაული, #13 (ნაკვ. 01/061)

ოფისი

m: 1:100

ლ.ბებია

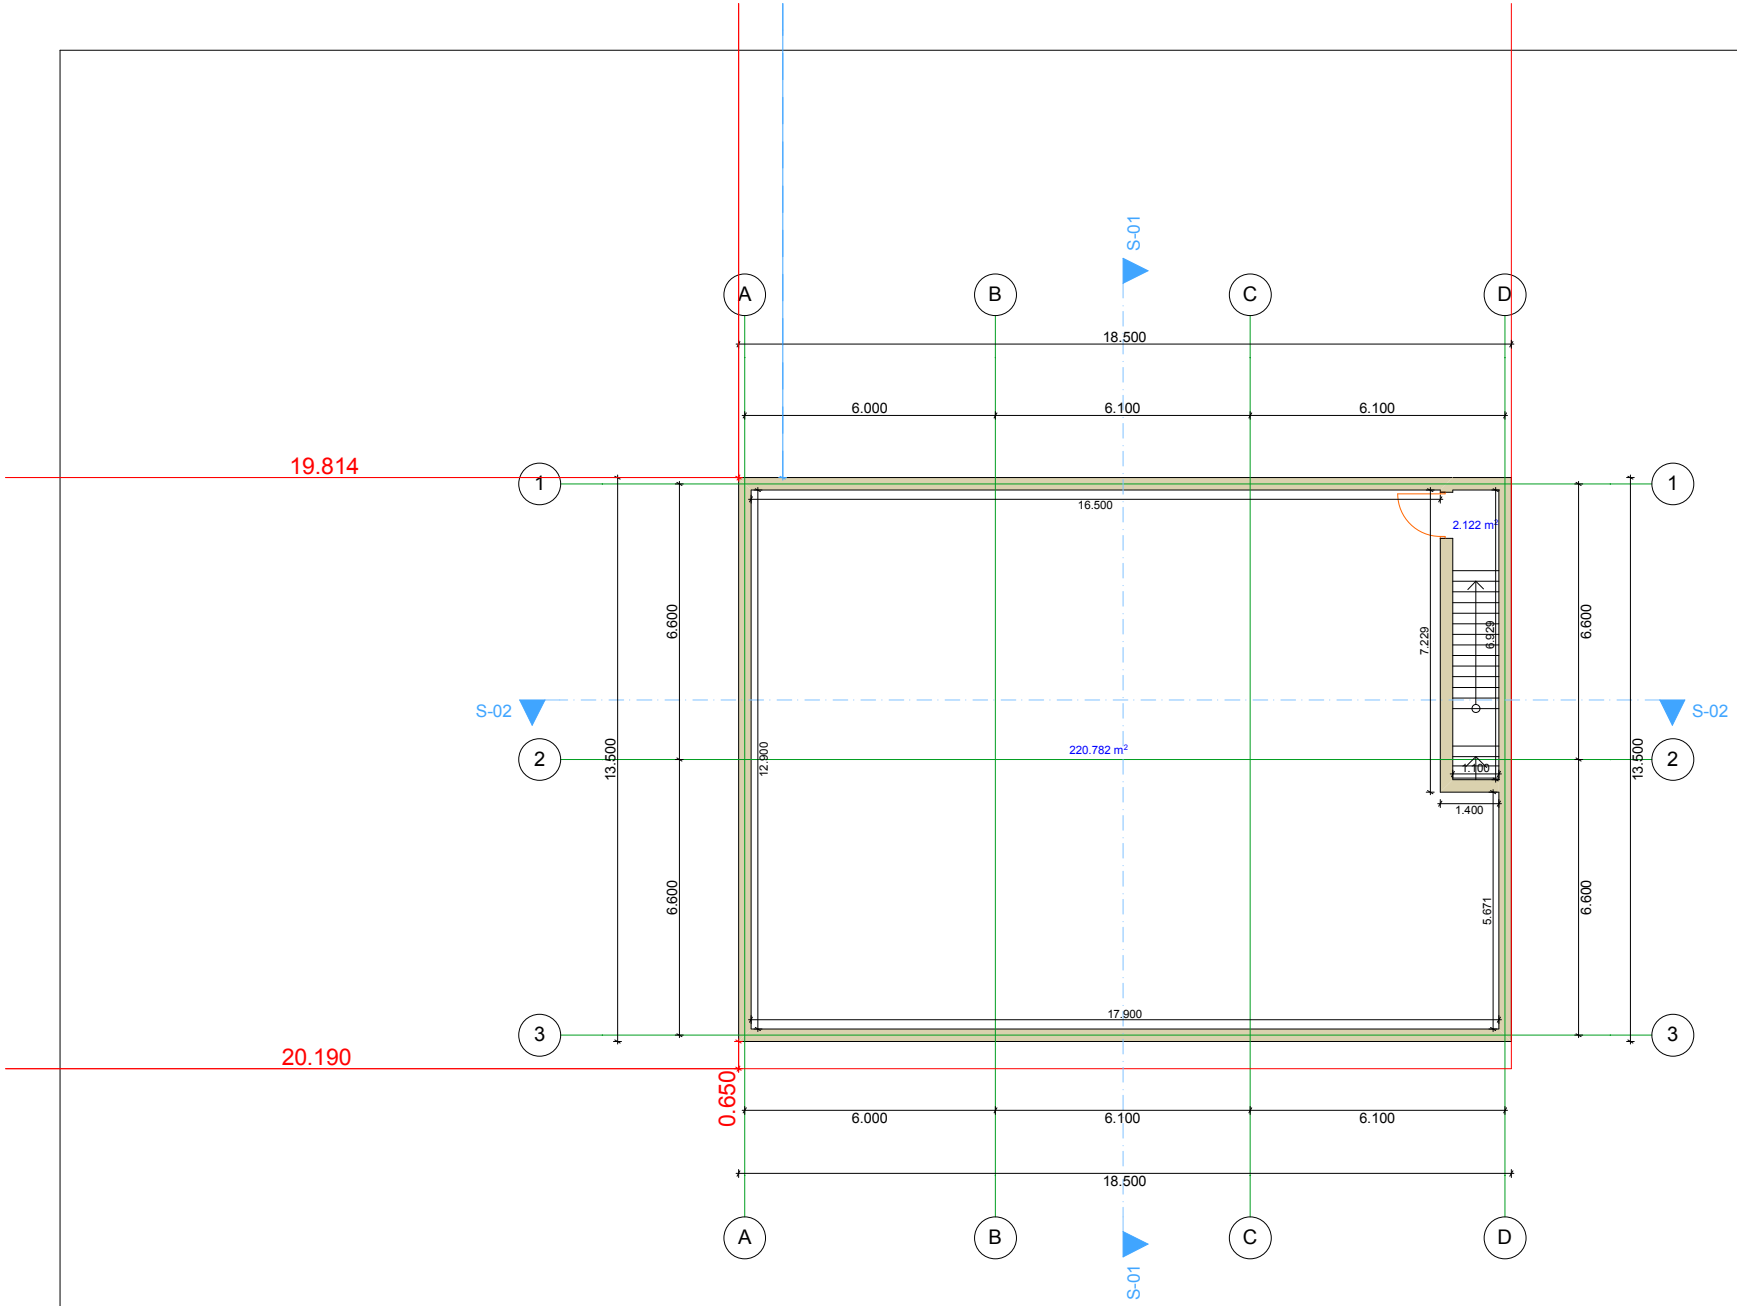

220.782 m2

2.122 m2

A

A

B

B

C

C

D

D

1 1

2 2

3 3

S-01 S-01 S-02 S-02 18.500 6.000 6.100 6.100

13.500

6.600 6.600

18.500

6.000 6.100 6.100

13.500
6.600 6.600

16.500

12.900

17.900

5.671

1.400

7.229

6.929

1.100

0.00

20.190

0.650

19.814

ტერასა

არქიტ. ნიშნული

პირობითი ნიშნები

პროექტის სახელწოდება

საკადასტრო საზღვარი

დამკვეთი
მისამართი

დირექტორი

მთ.არქიტექტორი ლ.ტალიაშვილი

S p s DeDani L T D

შ.პ.ს "ბათ გლასი"

ქ.თბილისი, ქუჩა ქინძმარაული, #13 (ნაკვ. 01/061)

ოფისი

m: 1:100

ლ.ბებია

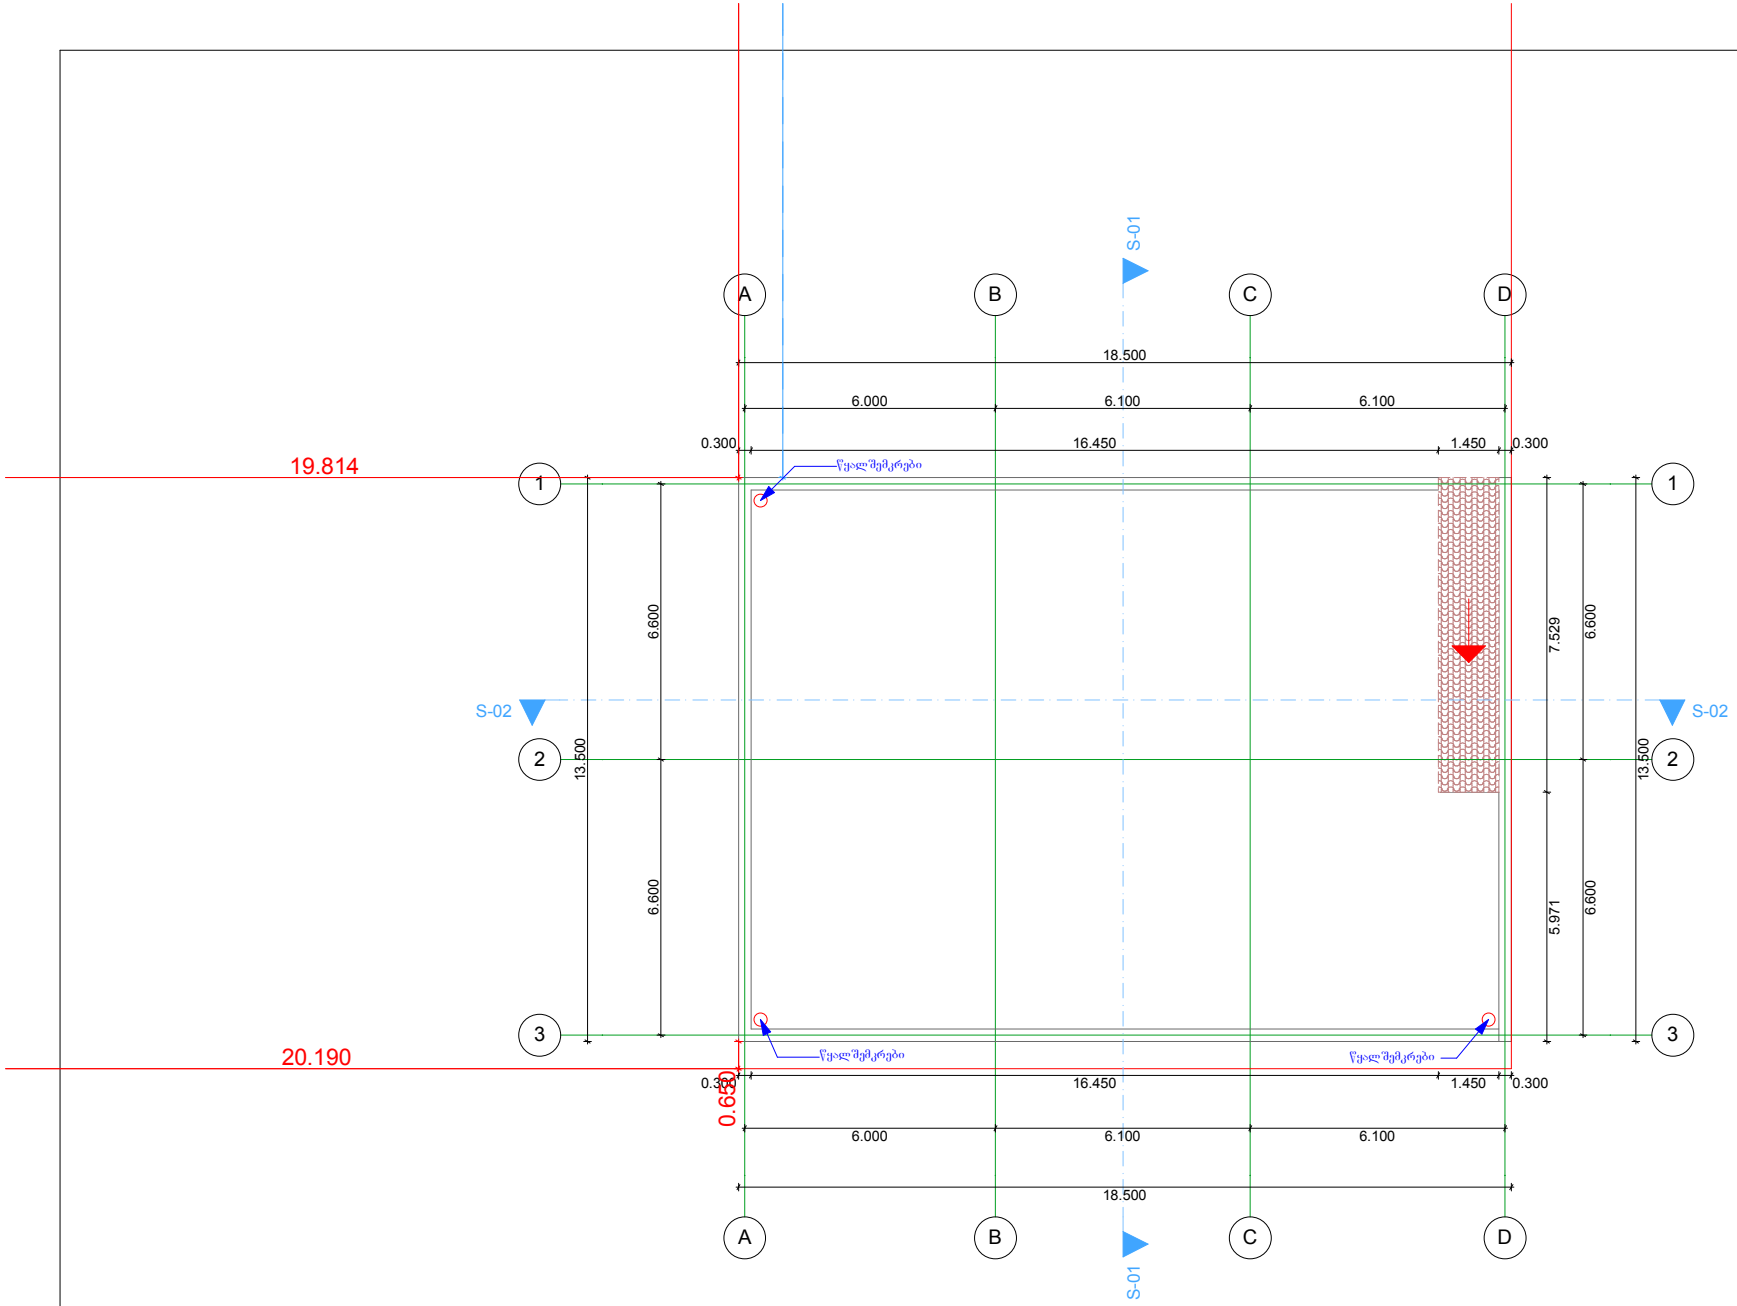

შ პ ს DeDani L T D		
დირექტორი		დ.ბებია
მთავარინჟინერი		დ.ტარლაშვილი
პროექტის სახელწოდება		
ობიექტი		
სახურავი		
პირობითი ნიშნები	დამკვეთი	შ.პ.ს "ვით ენერგია"
არქიტ. ნაშენული	მისამართი	ქ.თბილისი, ქუჩა ჯინჭარაული, №13 (ს/კ 01/061)
საკადასტრო საზღვარი		

მ: 1:100