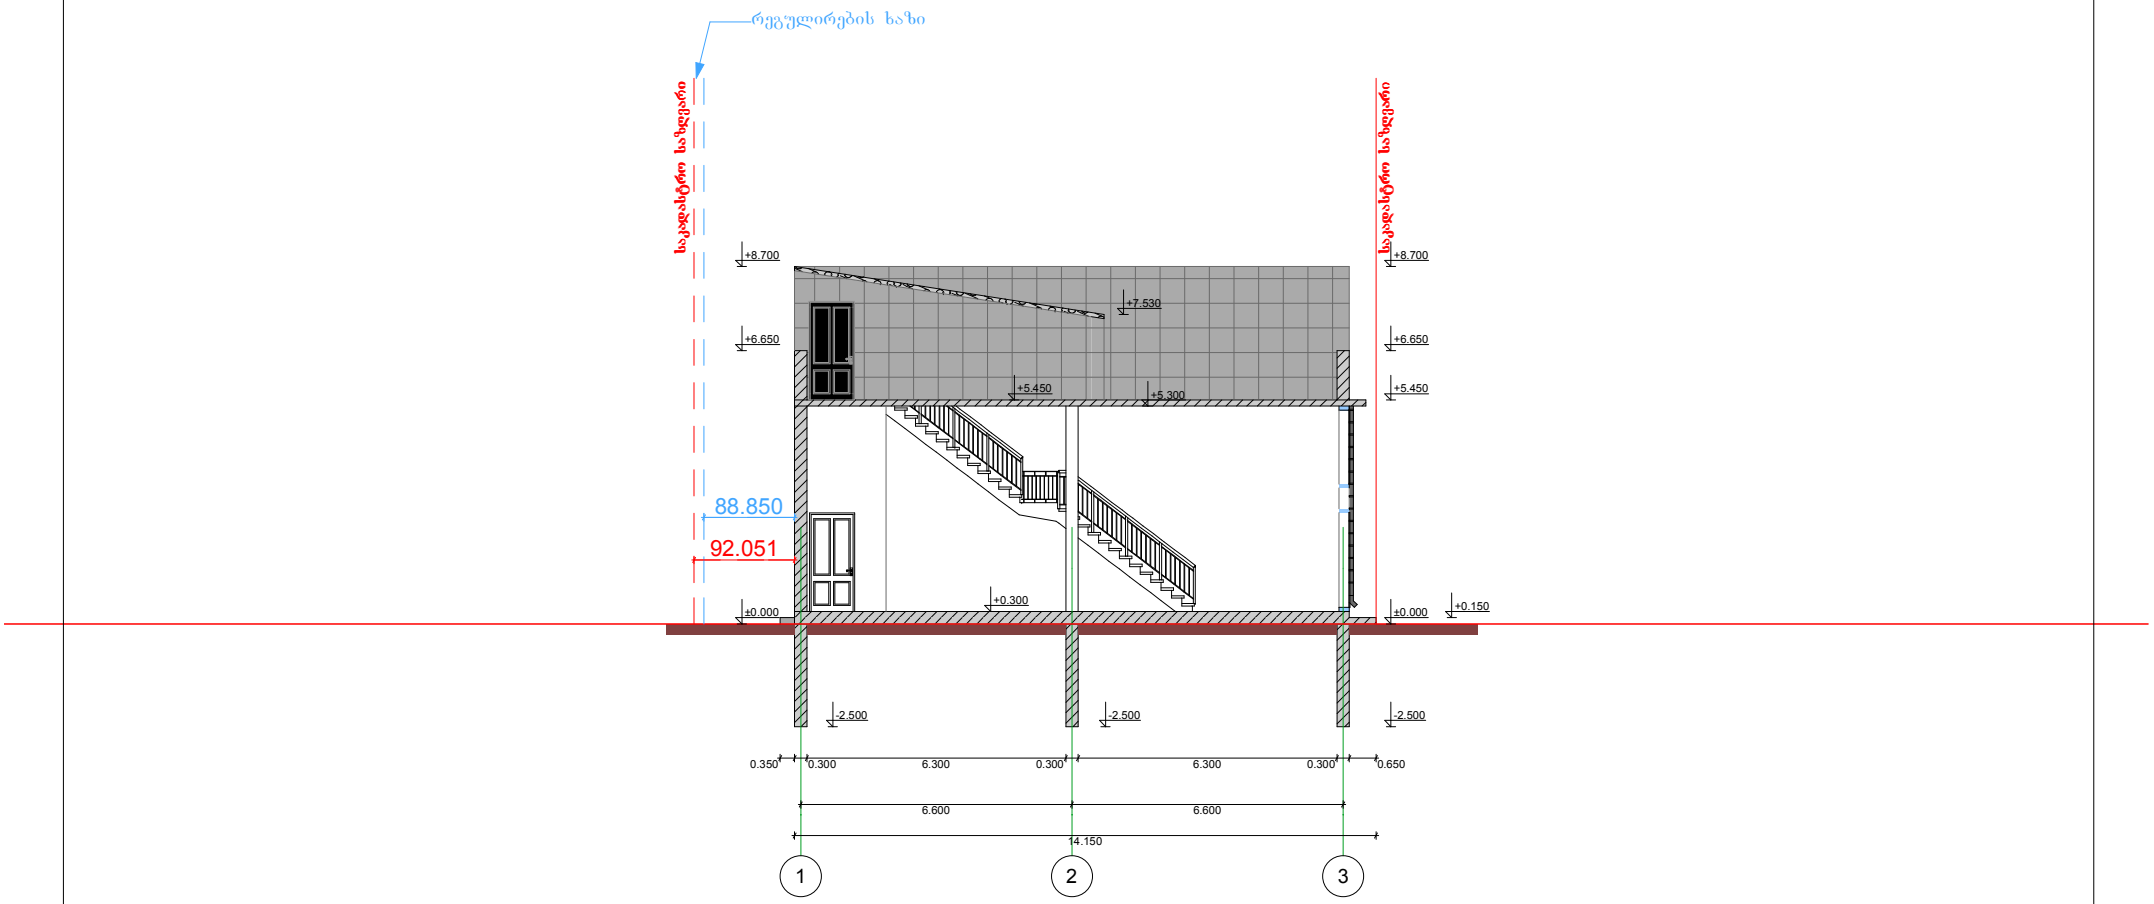

შ პ ს DeDani L T D

დირექტორი		ლ.ბებია
მთ.არქიტექტორი		ლ.ტალიაშვილი
საპროექტო ჯრილი S-01	პროექტის სახელწოდება	
	ოფისი	
პირობითი ნიშნები	დამკვეთი	შ.პ.ს "ბათ გლასი"
0.00 არქიტ. ნიშნული	მისამართი	ქ.ობილისი, ქუჩა ქინამარაული, №13 (ნაკვ. 01/061)
საკადასტრო საზღვარი		

მ: 1:100

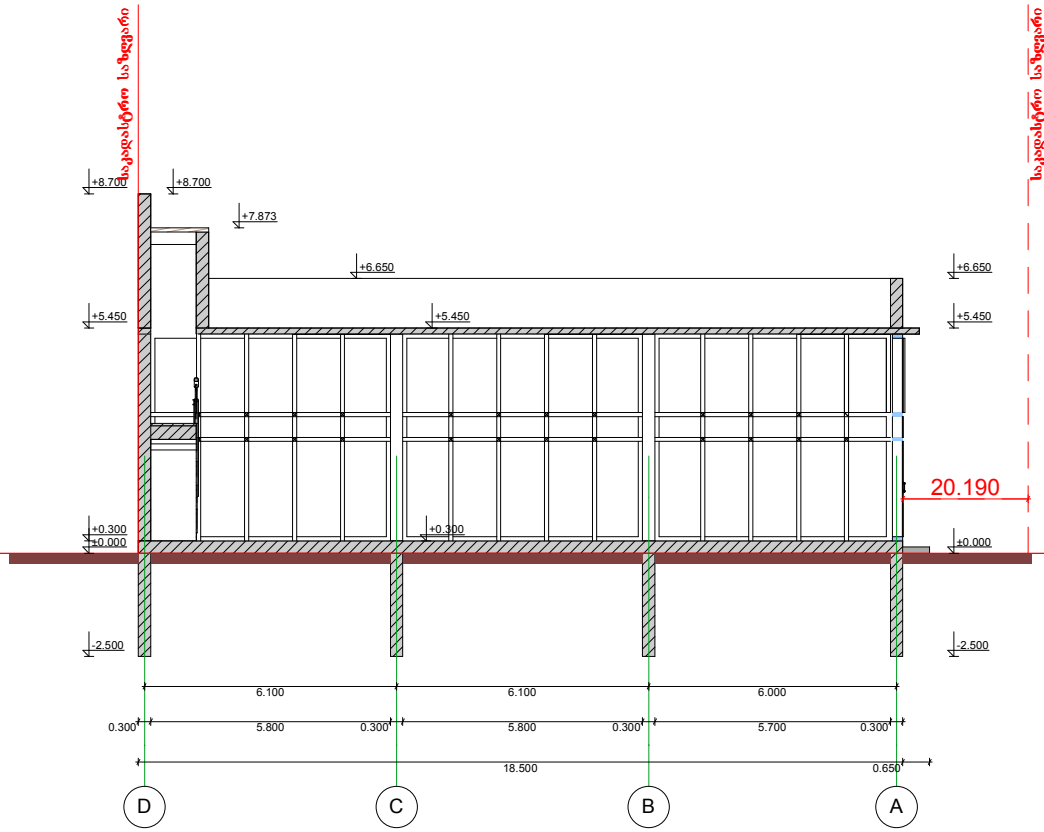

შ პ ს DeDani L T D

დირექტორი		ლ.ბებია
მთ.არქიტექტორი		ლ.ტალიაშვილი
საპროექტო ჭრილი S-02	პროექტის სახელწოდება	
	ოფისი	
პირობითი ნიშნები	დამკვეთი	შ.პ.ს "ბათ გლასი"
0.00 არქიტ. ნიშნული	მისამართი	ქ.თბილისი, ქუჩა ქინძმარაული, №13 (ნაკვ. 01/061)
საკადასტრო საზღვარი		

მ: 1:100