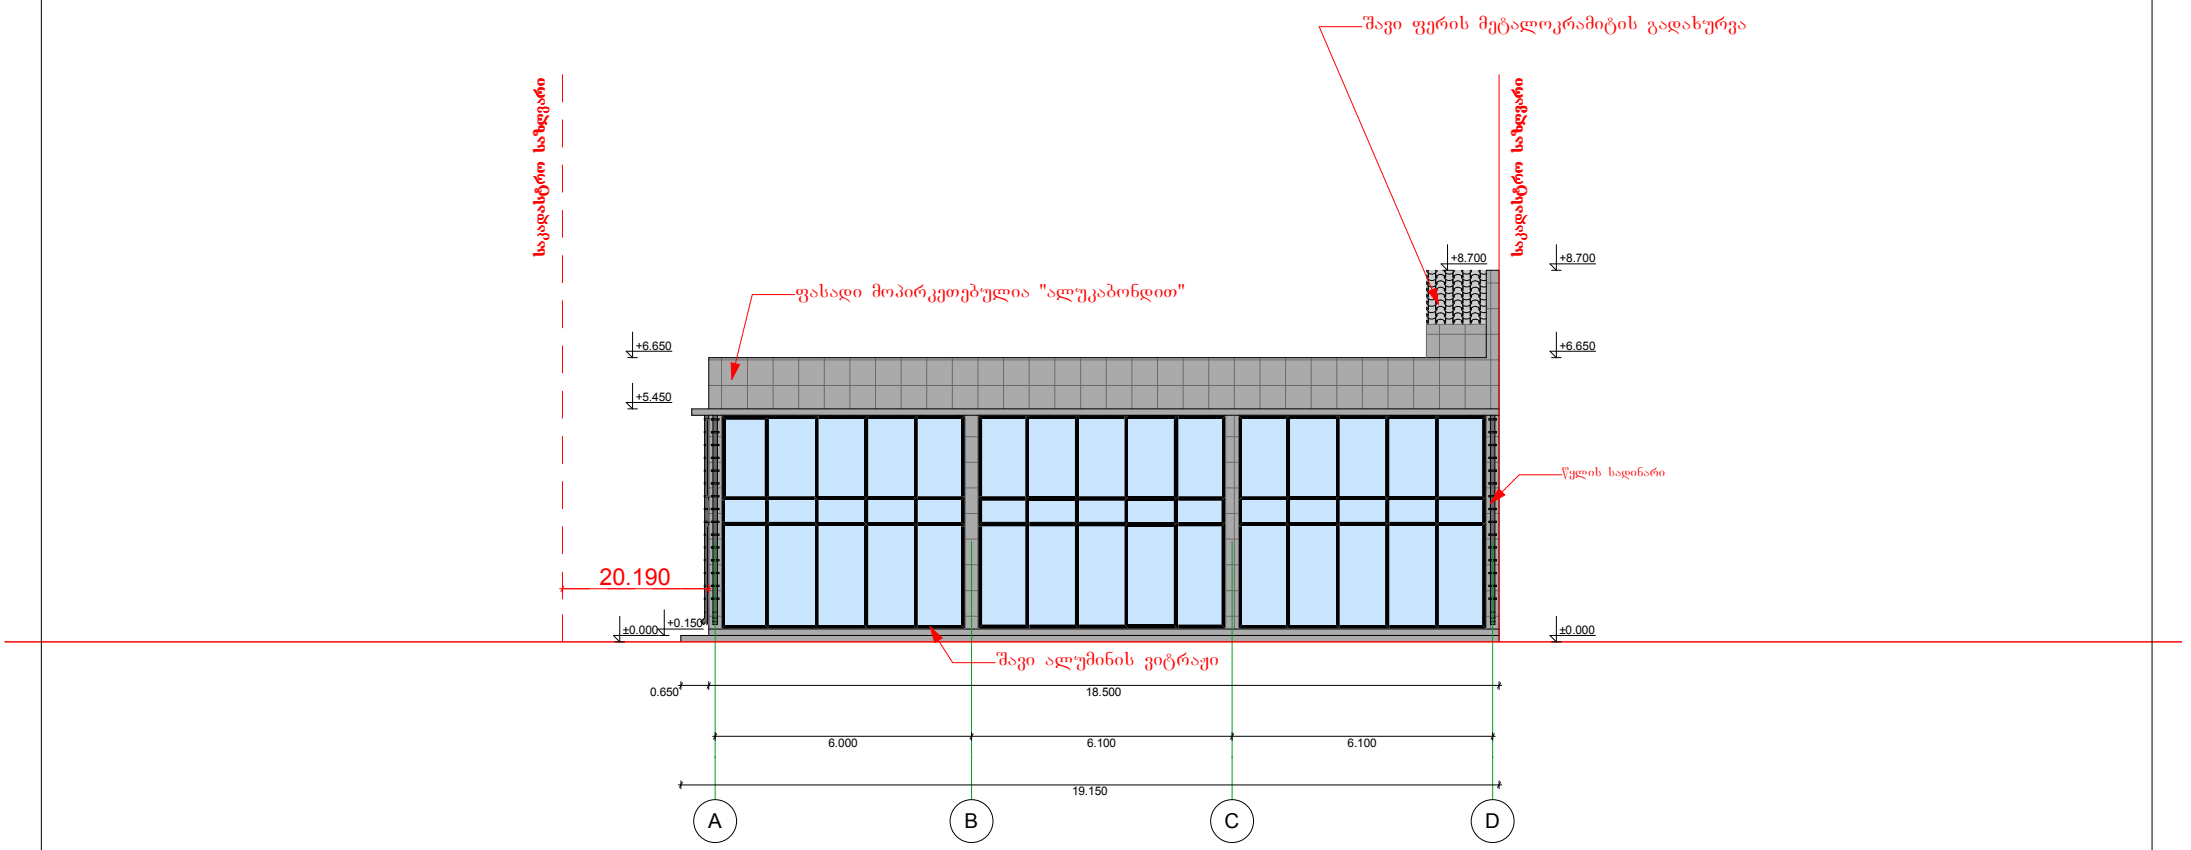

A B C D

19.150

6.000 6.100 6.100

0.650 18.500

±0.000

+8.700

+6.650

±0.000 +0.150

+5.450

+6.650

+8.700

0.00

20.190

ფასადი მოპირკეთებულია "ალუკაბონდით"

შავი ფერის მეტალოკრამიტის გადახურვა

წყლის სადინარი

შავი ალუმინის ვიტრაჟი

საპროექტო ფასადი

არქიტ. ნიშნული

პირობითი ნიშნები

პროექტის სახელწოდება

საკადასტრო საზღვარი

დამკვეთი
მისამართი

დირექტორი

მთ.არქიტექტორი ლ.ტალიაშვილი

S p s DeDani L T D
შ.პ.ს "ბათ გლასი"

ქ.თბილისი, ქუჩა ქინძმარაული, #13 (ნაკვ. 01/061)

ოფისი

m: 1:100

ლ.ბებია

საკადასტრო საზღვარი

საკადასტრო საზღვარი

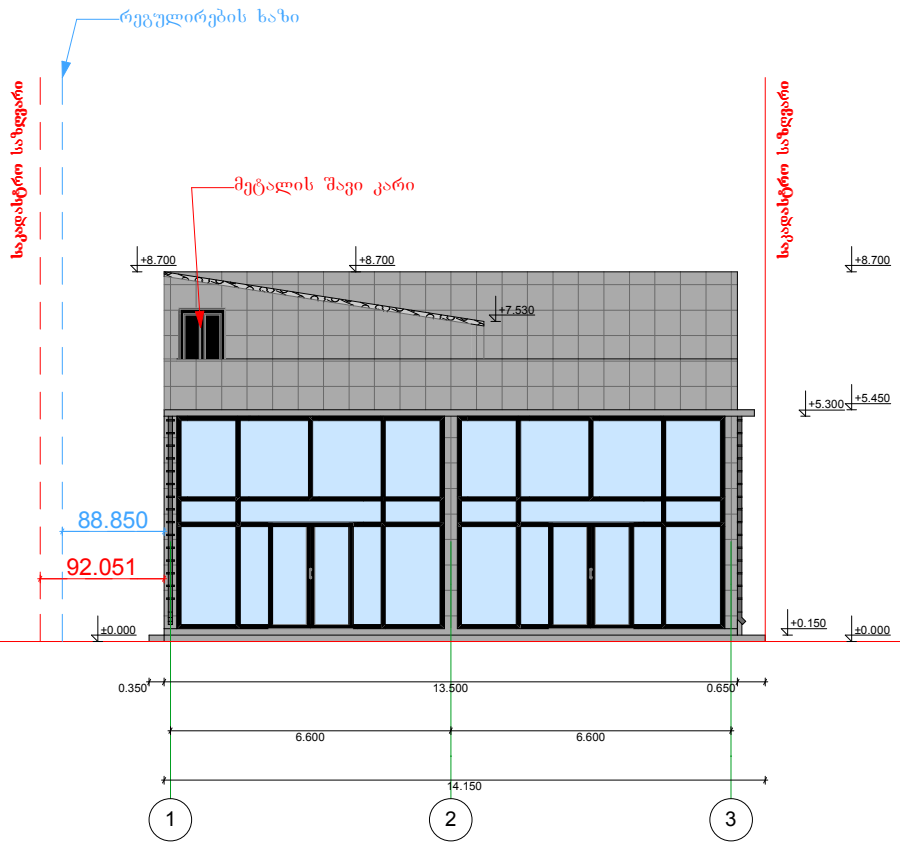

შ პ ს DeDani L T D

დირექტორი		ლ.ტებია
მთავარქიტექტორი		ლ.ტალიაშვილი
პროექტის სახელწოდება		
ობიექტი		
შპს "მათ გალახი"		
ქობულეთი, ქუჩა ჭანჭახულო, №13 (ს.კ. 01/061)		

საპროექტო ფასადი

პირობითი ნიშნები

არქიტ. ნიშნული

0.00

საკადასტრო საზღვარი

დამკვეთი

მისამართი

მ: 1:100

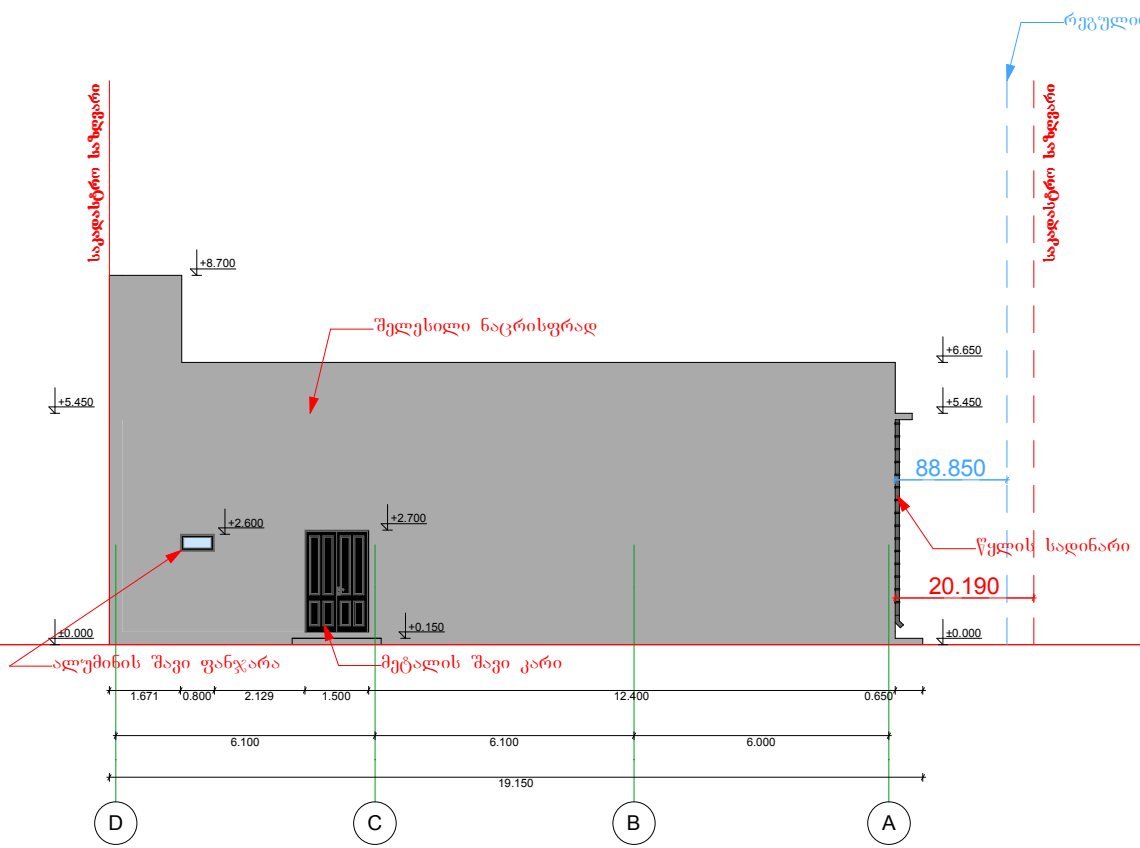

მ: 1:100

შ პ ს DeDani L T D

დირექტორი		ლაგბია
მთარგმნელი		ლატალიაშვილი
საპროექტო ფასადი	პროექტის სახელწოდება	ოფისი
პირობითი ნიშნები	დამკვეთი	შპს "ბათ გლასი"
არსებ. ნიშნული 0.00	მისამართი	ქობულეთი, ქუჩა ჭოხონელიძე, №13 (ნაკ. 01/061)
საკადასტრო საზღვარი		

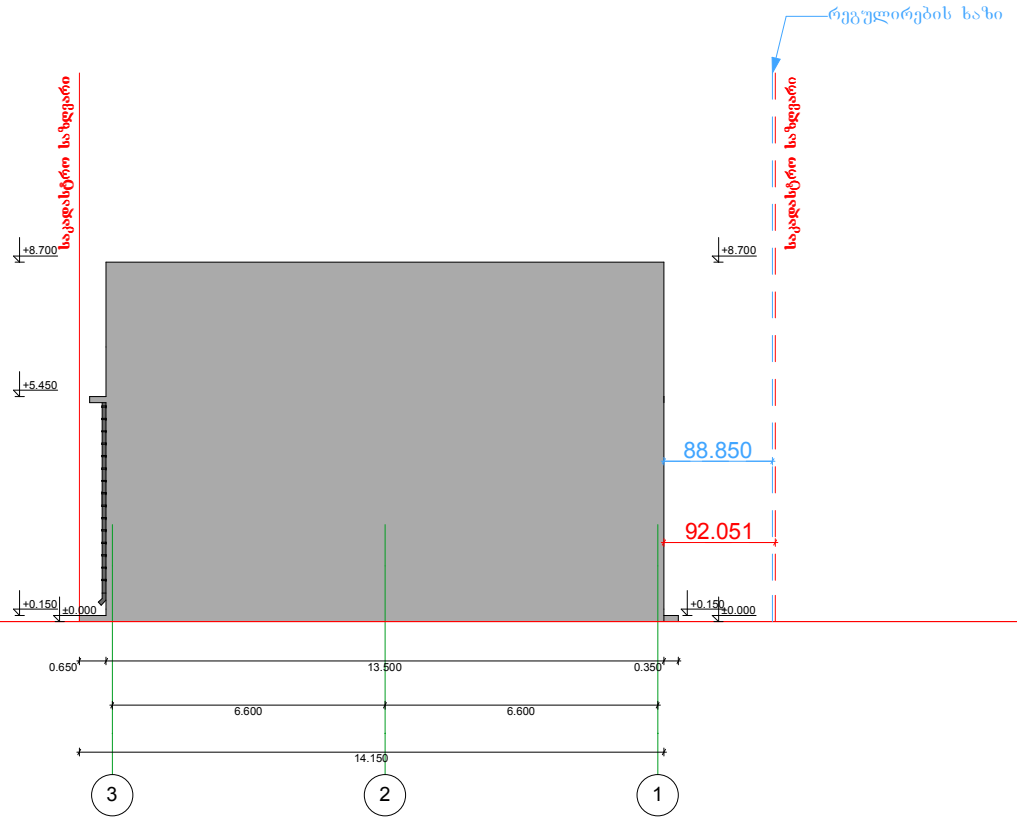

3 2 1

6.600 6.600

14.150

0.650 13.500 0.350

±0.000

+8.700

+0.150 +0.150

+5.450

+8.700

±0.000

0.00

92.051

88.850

რეგულირების ხაზი

საპროექტო ფასადი

არქიტ. ნიშნული

პირობითი ნიშნები

პროექტის სახელწოდება

საკადასტრო საზღვარი

დამკვეთი
მისამართი

დირექტორი

მთ.არქიტექტორი ლ.ტალიაშვილი

S p s DeDani L T D
შ.პ.ს "ბათ გლასი"

ქ.თბილისი, ქუჩა ქინძმარაული, #13 (ნაკვ. 01/061)

ოფისი

m: 1:100

ლ.ბებია

საკადასტრო საზღვარი

საკადასტრო საზღვარი