საქართველო
ქ. თბილისის მერია
სსიპ თბილისის არქიტექტურის სამსახური

ქალაქი თბილისი, დიღმის სასწ.საცდელი მეურნეობა. 750.00კვ.მ არასასოფლოსამეურნეო
დანიშნულების ს/კ № 01.72.14.014.685 მიწის ნაკვეთის ტოპოგრაფიული

გეგმა

სამსახურის უფროსი

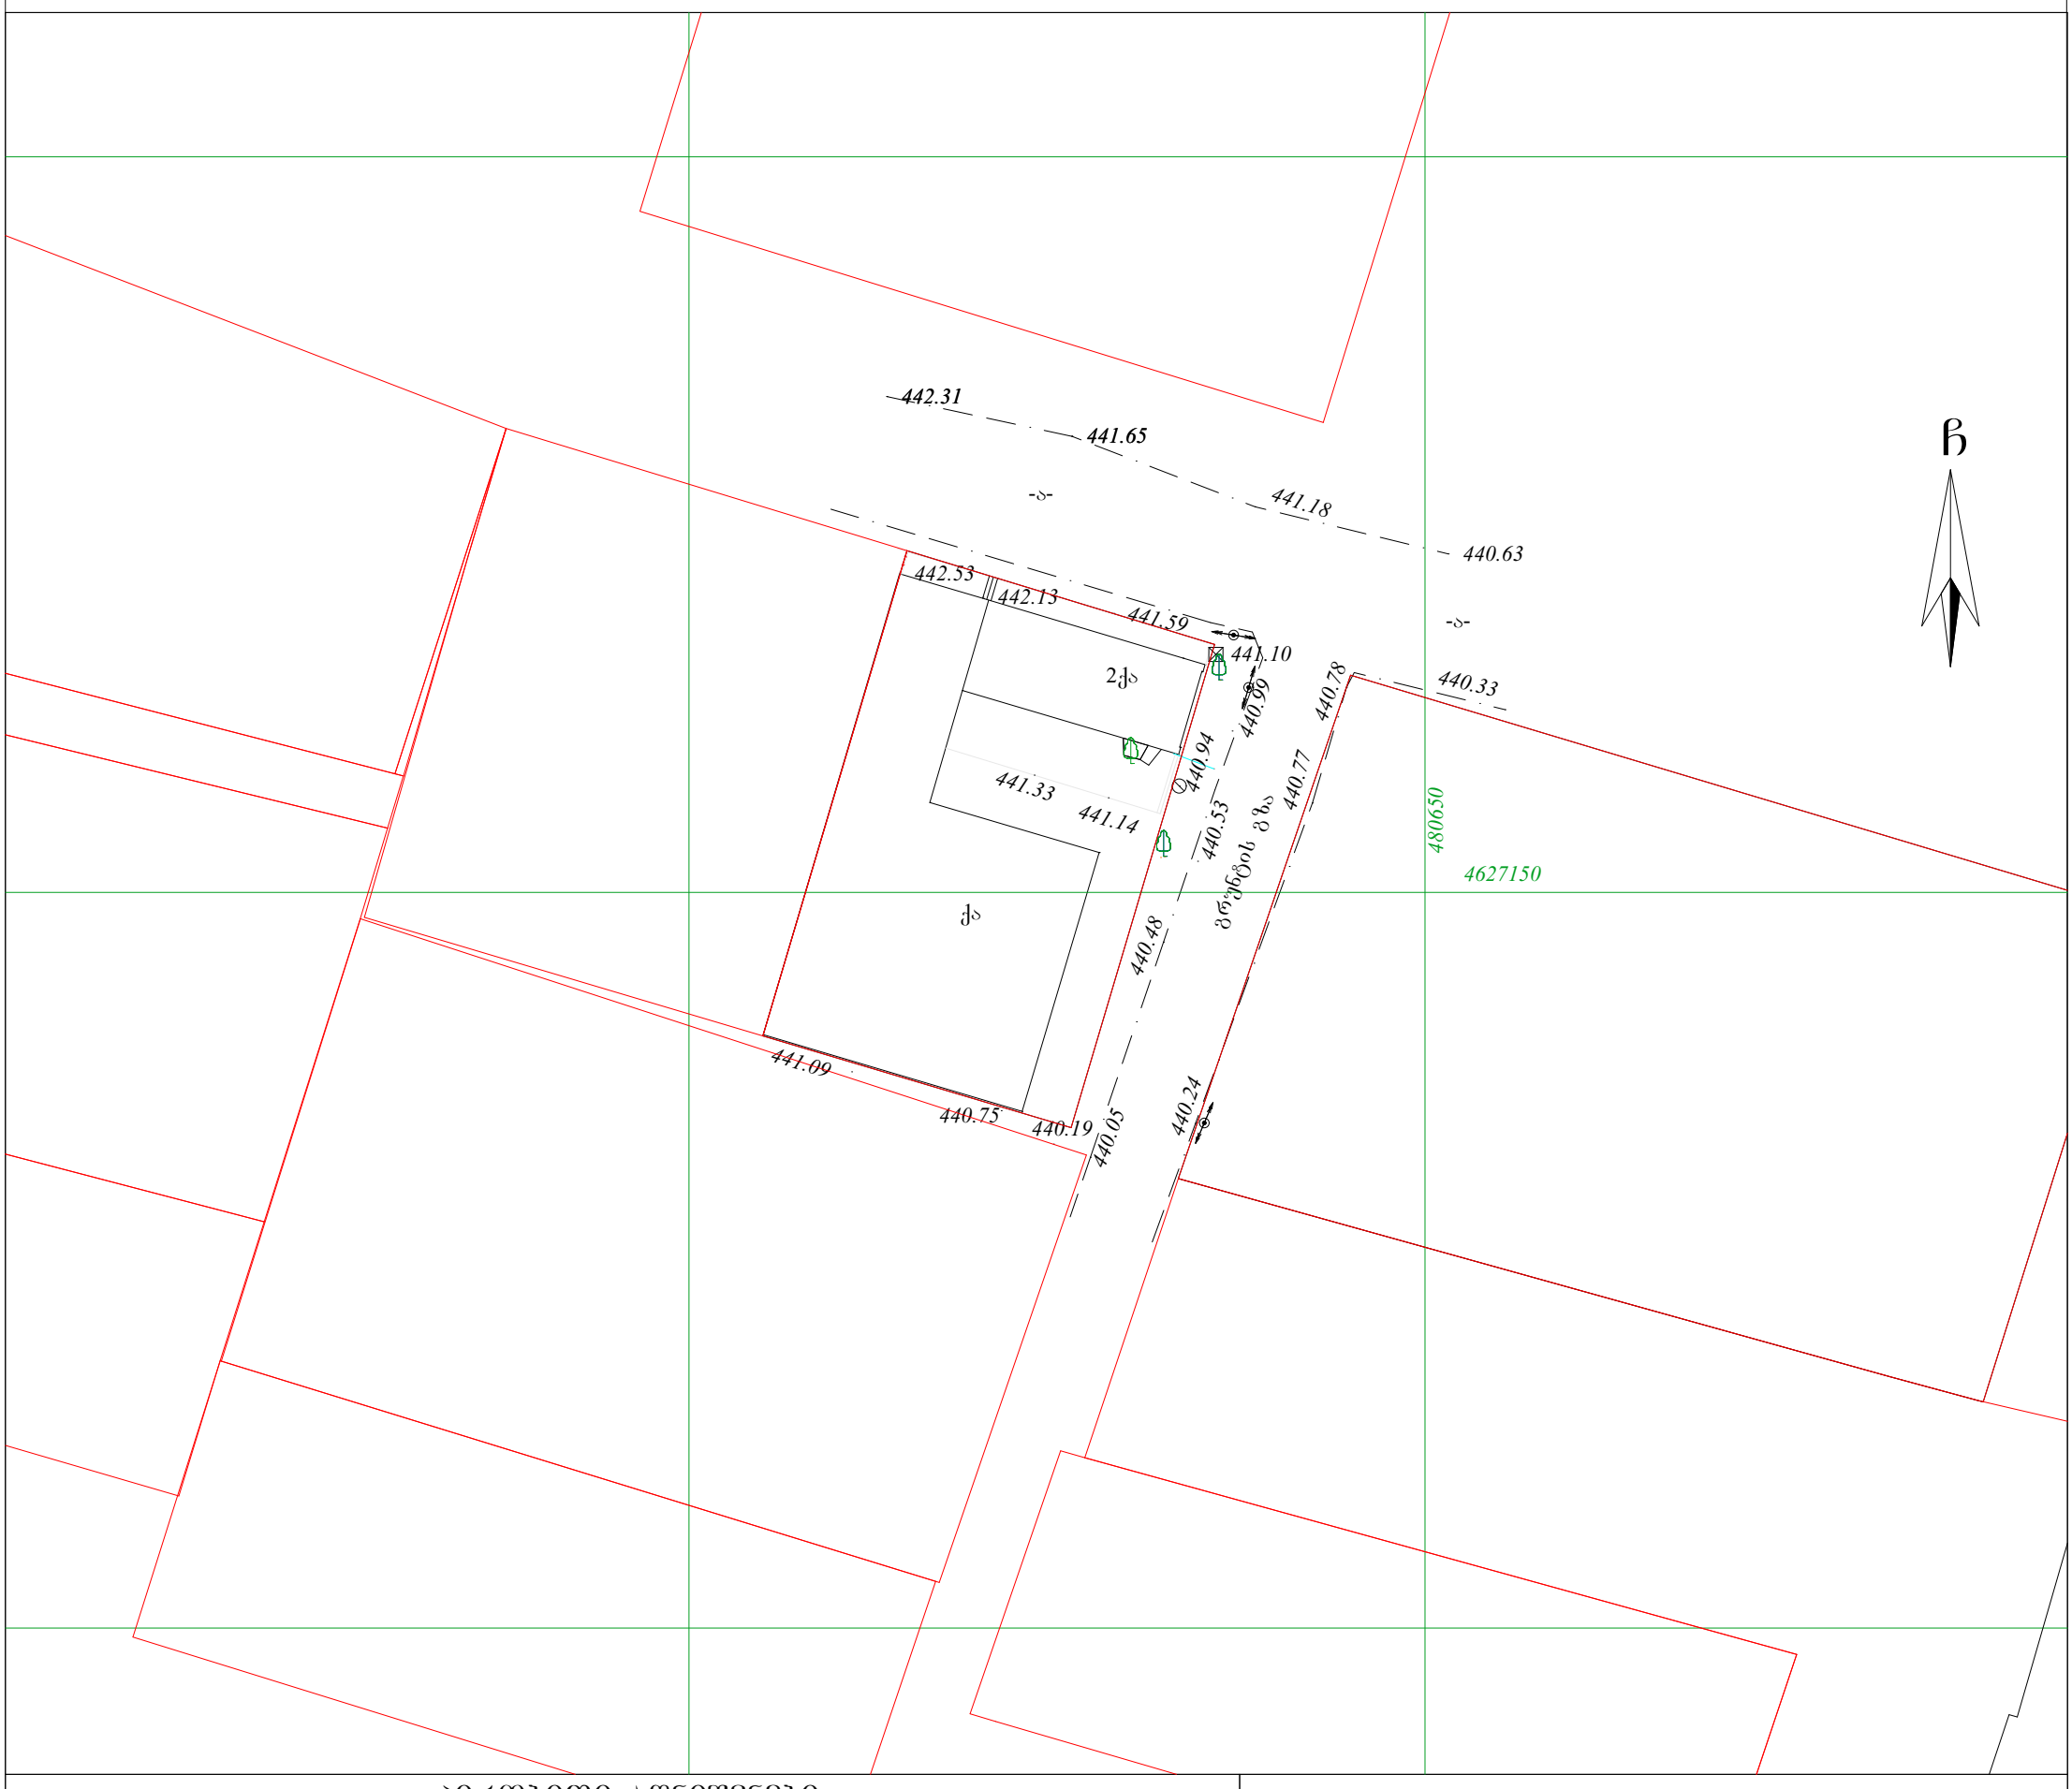

პირობითი აღნიშვნები

WGS 1984 -ის კოორდინატთა სისტემის UTMპროექცია

ძს	საცხ. შენობა	ბორდიული		ჭიშკარი	
ძა	არასაცხ. შენობა	ხის ღობე		ბეტონი	
	ფარდული	ქვის კედელი	▽	წყალგაყვანილობა	
	მშენებარე შენობა	კედელი	გ	გაზი	
	სატრანსფორ. ჯიხური	ფლატე	კ	კანალიზაცია	
	ხეები	რკინიგზა	სან	სანიაღვრე	
	გარე განათება	სამეთვალყურეო ჭები	კგ	კავშირგაბმულობა	
		ელ. გადამცემი ხაზი		ელ. ქსელები	
			თგ	გათბობა	

შენიშვნა:1) ——— ნაკვეთის საზღვარი (თუ იგი არის ნახაზზე) მითითებულია დამკვეთის მიერ

2) მიწის სამუშაოების შესრულებისას შეატყობინეთ კომუნიკაციის წარმომადგენლებს

3) ხაზოვანი ნაგებობები და მათი ტრაექტორიები დატანილია საჯარო რეგისტრის რეგისტრირებული მონაცემების მიხედვით

შპს „ბიემჯი გრუპ“
საქართველო, თბილისი, შარტავას ქუჩა 14
მობ: 598 667070; 577 158039

LTD `BMG GROUP~
14 Sartava St. Tbilisi, Georgia

ტექნიკური დირექტორი:		ზ. ბასილაძე
აზომა:		რ. გირგვლიანი
დახაზა:		რ. გირგვლიანი
დამკვეთი:		შპს "გოლდმედი"
მაშტაბი: 1:500		05.02.2018 წ.

საქართველო
ქ. თბილისის მერია
სსიპ თბილისის არქიტექტურის სამსახური

ქალაქი თბილისი, დიღმის სასწ.საცდელი მეურნეობა. 750.00კვ.მ არასასოფლოსამეურნეო
დანიშნულების ს/კ № 01.72.14.014.685 მიწის ნაკვეთის ტოპოგრაფიული

გეგმა

სამსახურის უფროსი

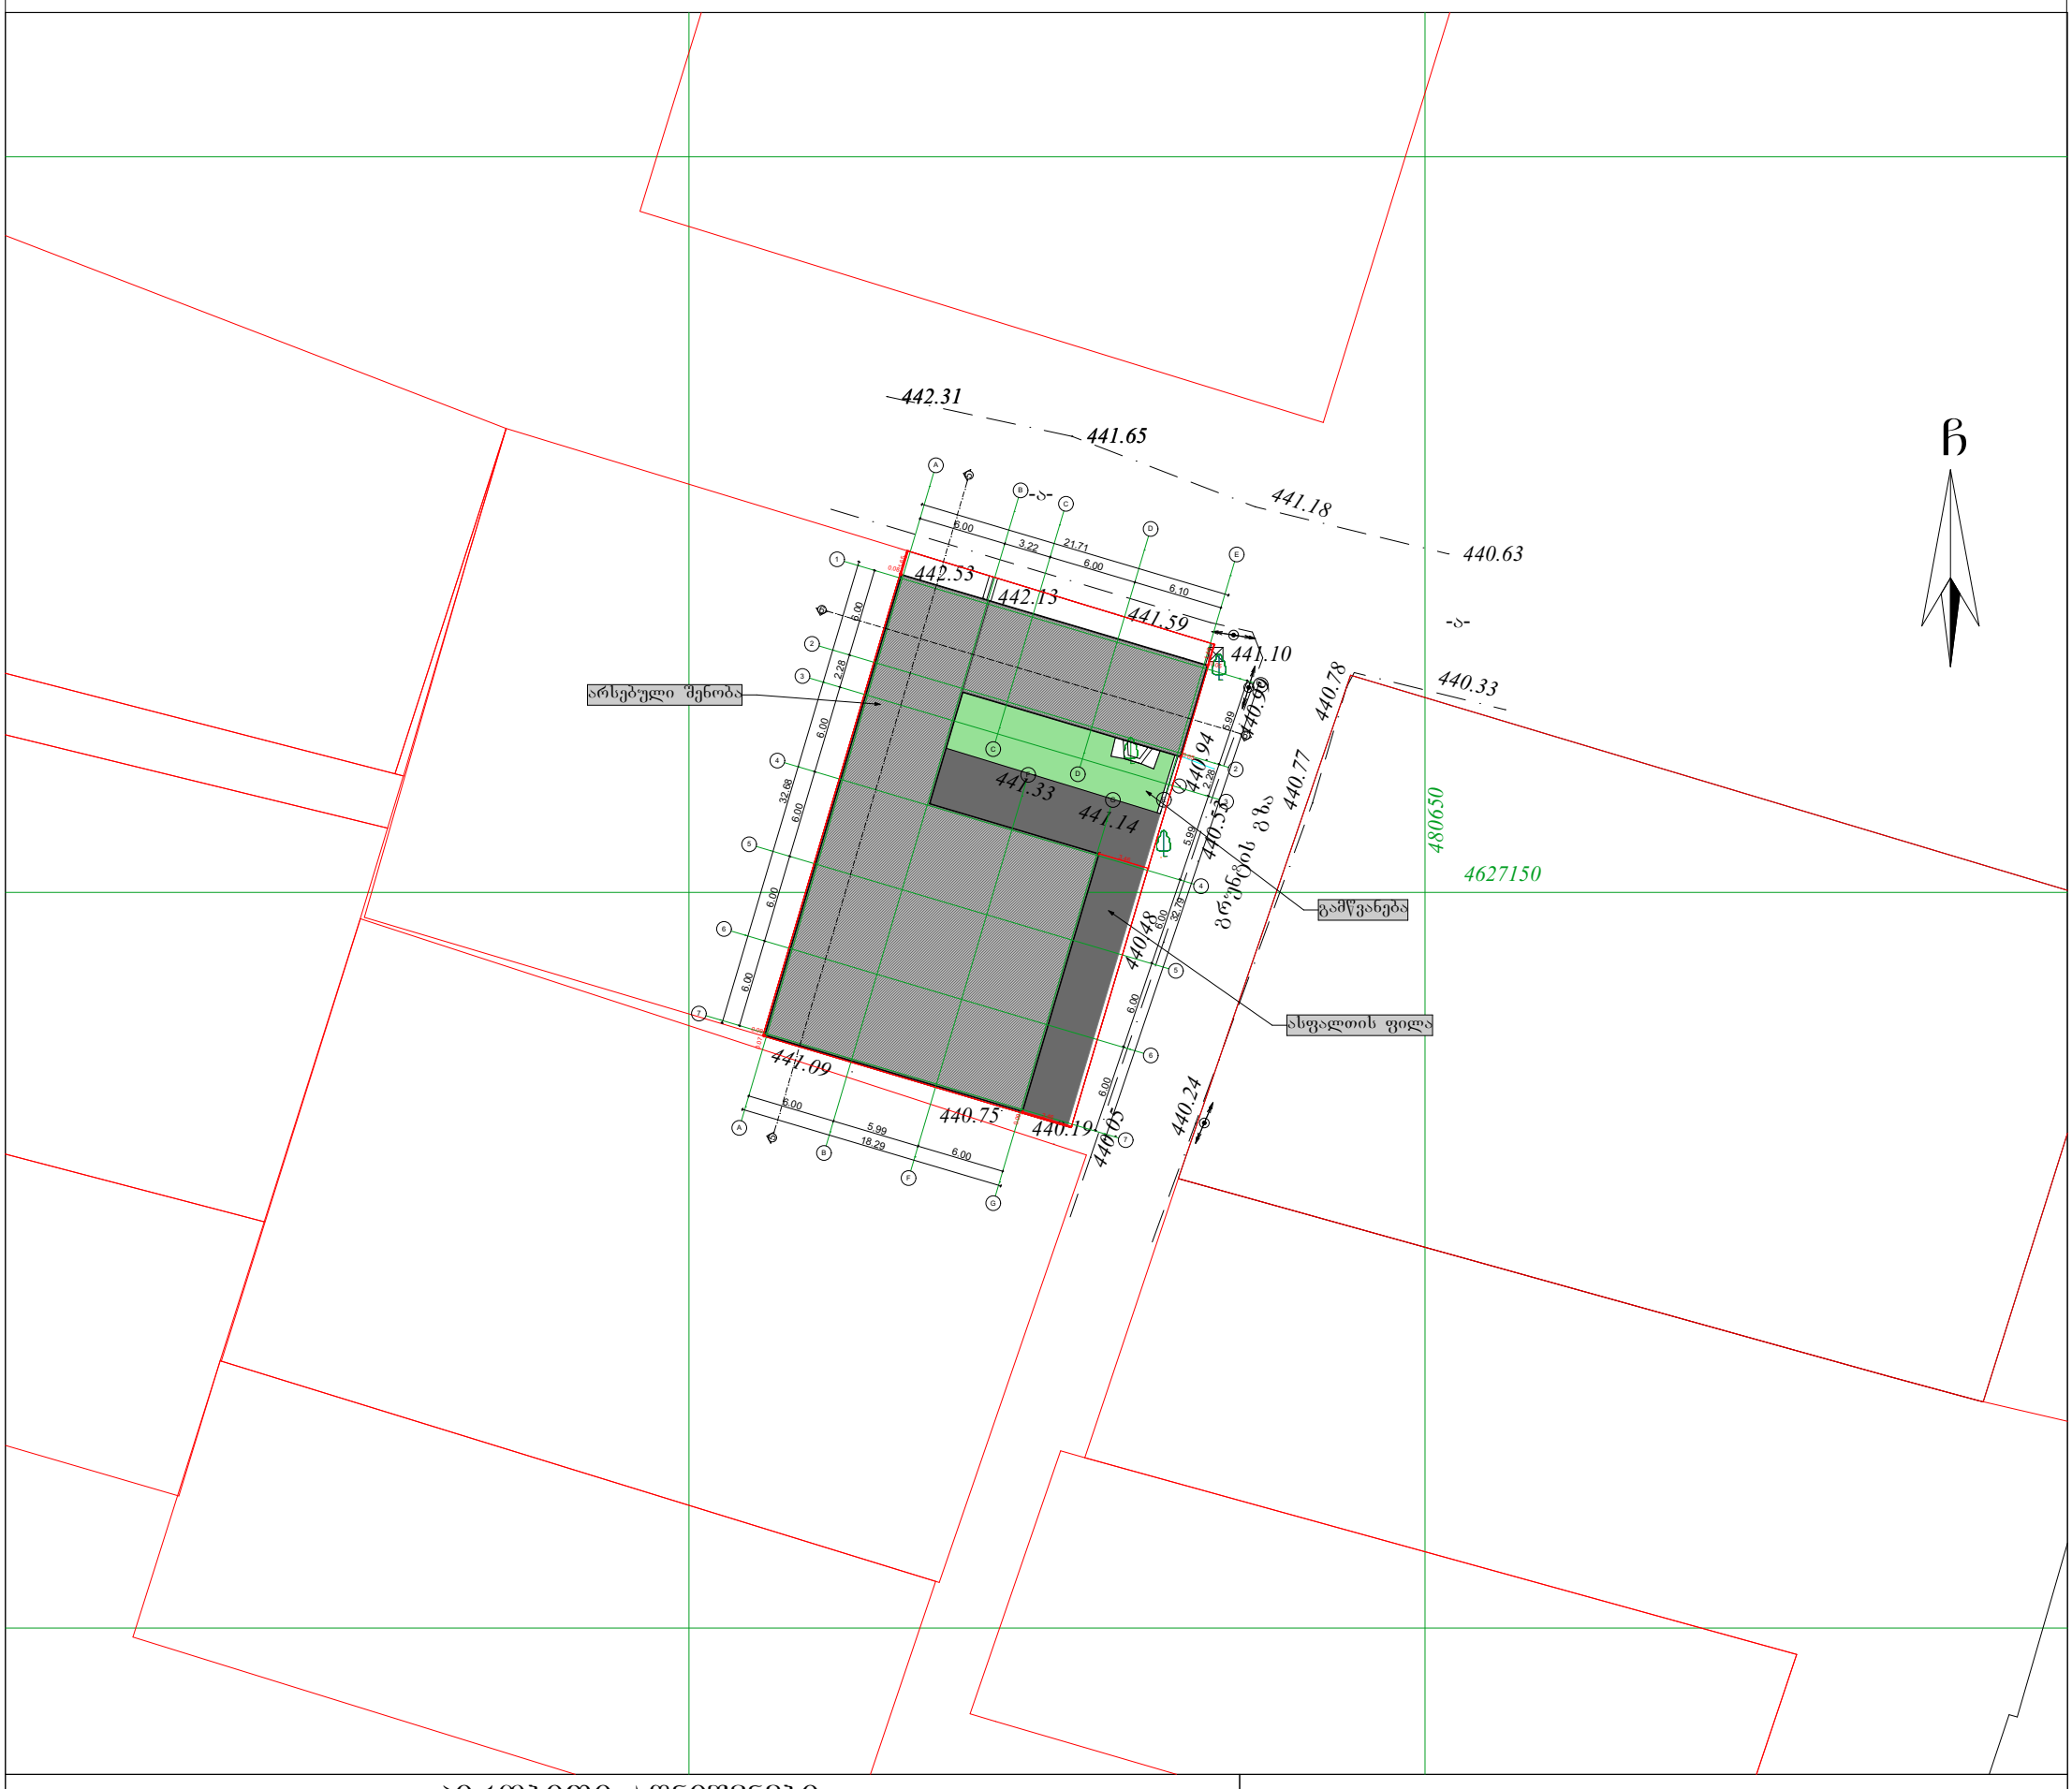

პირობითი აღნიშვნები

WGS 1984 -ის კოორდინატთა სისტემის UTMპროექცია

ძს	საცხ. შენობა	ბორდიული		ჭიშკარი	
ძა	არასაცხ. შენობა	ხის ღობე		ბეტონი	
	ფარდული	ქვის კედელი	წ	წყალგაყვანილობა	
	მშენებარე შენობა	კედელი	გ	გაზი	
	სატრანსფორ. ჯიხური	ფლატე	კ	კანალიზაცია	
	ხეები	რკინიგზა	სან	სანიაღვრე	
	გარე განათება	სამეთვალყურეო ჭები	კგ	კავშირგაბმულობა	
		ელ. გადამცემი ხაზი		ელ. ქსელები	
			თგ	გათბობა	

შენიშვნა:1) ——— ნაკვეთის საზღვარი (თუ იგი არის ნახაზზე) მითითებულია დამკვეთის მიერ

2) მიწის სამუშაოების შესრულებისას შეატყობინეთ კომუნიკაციის წარმომადგენლებს

3) ხაზოვანი ნაგებობები და მათი ტრაექტორიები დატანილია საჯარო რეესტრის რეგისტრირებული მონაცემების მიხედვით

შპს „ბიემჯი გრუპ“
საქართველო, თბილისი, შარტავას ქუჩა 14
მობ: 598 667070; 577 158039

LTD `BMG GROUP~
14 Sartava St. Tbilisi, Georgia

ტექნიკური დირექტორი:		ზ. ბასილაძე
აზომა:		რ. გირგვლიანი
დახაზა:		გ. ბოკუჩავა
დამკვეთი:		შპს "გოლდმედი"
მაშტაბი: 1:500		07.05.2018 წ.

საქართველო
ქ. თბილისის მერია
სსიპ თბილისის არქიტექტურის სამსახური

ქალაქი თბილისი, დიღმის სასწ.საცდელი მეურნეობა. 750.00კვ.მ არასასოფლოსამეურნეო
დანიშნულების ს/კ № 01.72.14.014.685 მიწის ნაკვეთის ტოპოგრაფიული

გეგმა

სამსახურის უფროსი

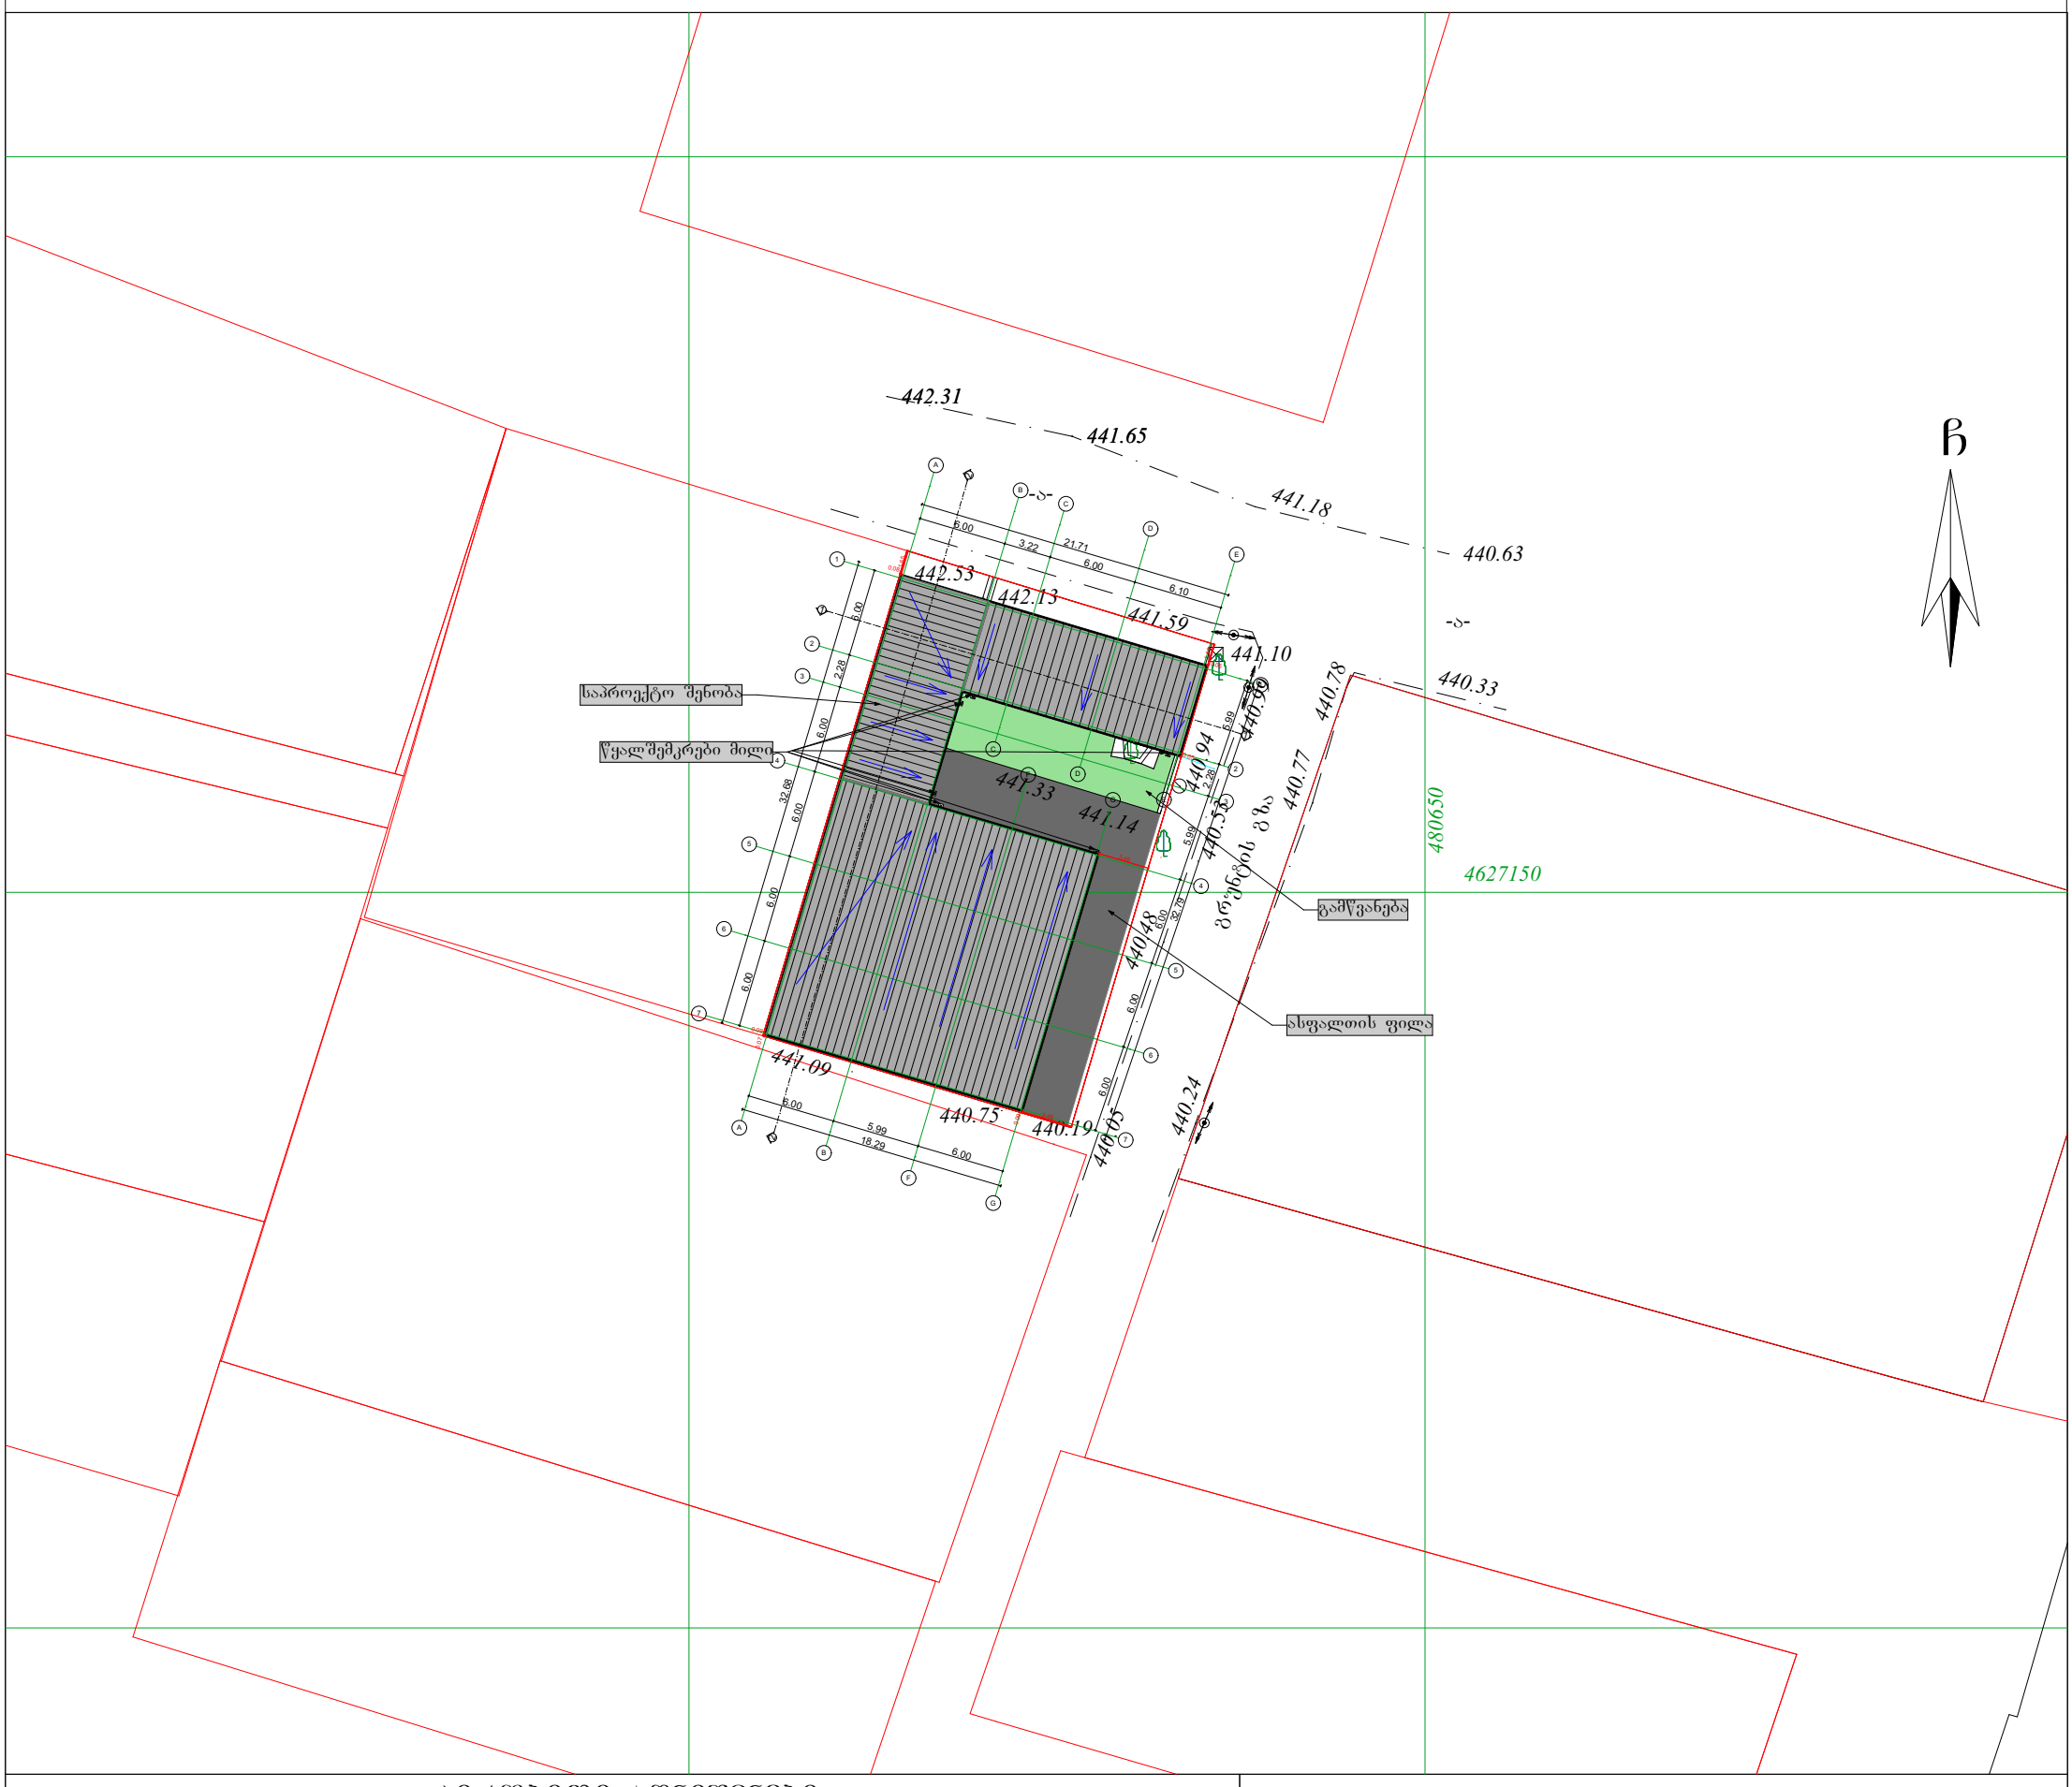

პირობითი აღნიშვნები

WGS 1984 -ის კოორდინატთა სისტემის UTMპროექცია

ძს	საცხ. შენობა	ბორდიული		ჭიშკარი	
ძა	არასაცხ. შენობა	ხის ღობე		ბეტონი	
	ფარდული	ქვის კედელი	წ	წყალგაყვანილობა	
	მშენებარე შენობა	კედელი	გ	გაზი	
	სატრანსფორ. ჯიხური	ფლატე	კ	კანალიზაცია	
	ხეები	რკინიგზა	სან	სანიაღვრე	
	გარე განათება	სამეთვალყურეო ჭები	კგ	კავშირგაბმულობა	
		ელ. გადამცემი ხაზი		ელ. ქსელები	
			თგ	გათბობა	

შენიშვნა:1) ——— ნაკვეთის საზღვარი (თუ იგი არის ნახაზზე) მითითებულია დამკვეთის მიერ

2) მიწის სამუშაოების შესრულებისას შეატყობინეთ კომუნიკაციის წარმომადგენლებს

3) ხაზოვანი ნაგებობები და მათი ტრაექტორიები დატანილია საჯარო რეგისტრის რეგისტრირებული მონაცემების მიხედვით

შპს „ბიემჯი გრუპ“
საქართველო, თბილისი, შარტავას ქუჩა 14
მობ: 598 667070; 577 158039

LTD `BMG GROUP~
14 Sartava St. Tbilisi, Georgia

ტექნიკური დირექტორი:		ზ. ბასილაძე
აზომა:		რ. გირგვლიანი
დახაზა:		გ. ბოკუჩავა
დამკვეთი:		შპს "გოლდმედი"
მაშტაბი: 1:500		07.05.2018 წ.