არსებული

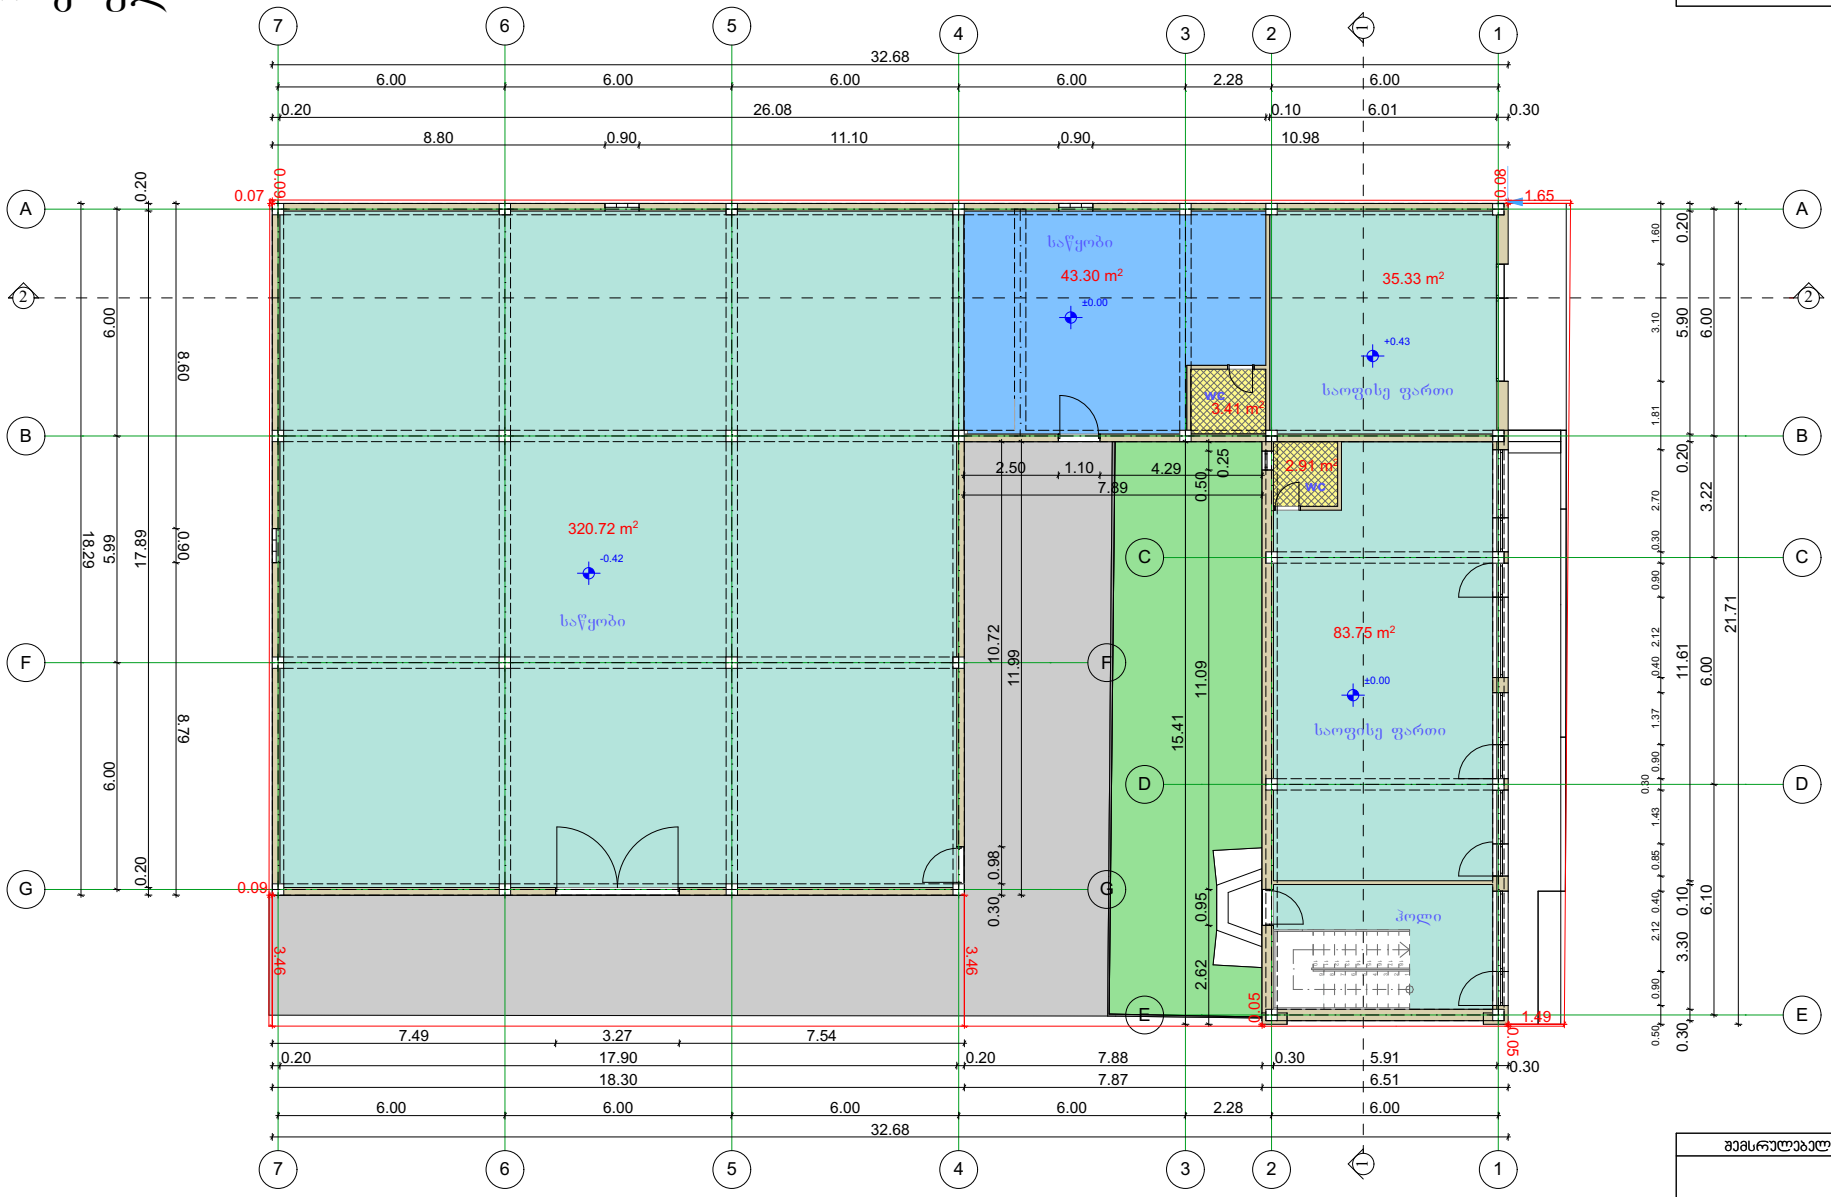

ფორმატი		
ექსპლიკაცია		

შემსრულებელი:		მისამართი:	
თანამდებობა	გვარი	ხელმოწერა	თარიღი
დირექტორი	გ.ციცვიძე		
მთ.არქიტექტ.	გ.ბოკუჩავა		
შემსრულა	გ.ბოკუჩავა		
მასშტაბი	1:100	ტიხრების განლაგების გეგმა ე სართული	
თარიღი			
სტადია		ფურცლები	ფურცელი
მუშა პროექტი			

არსებული

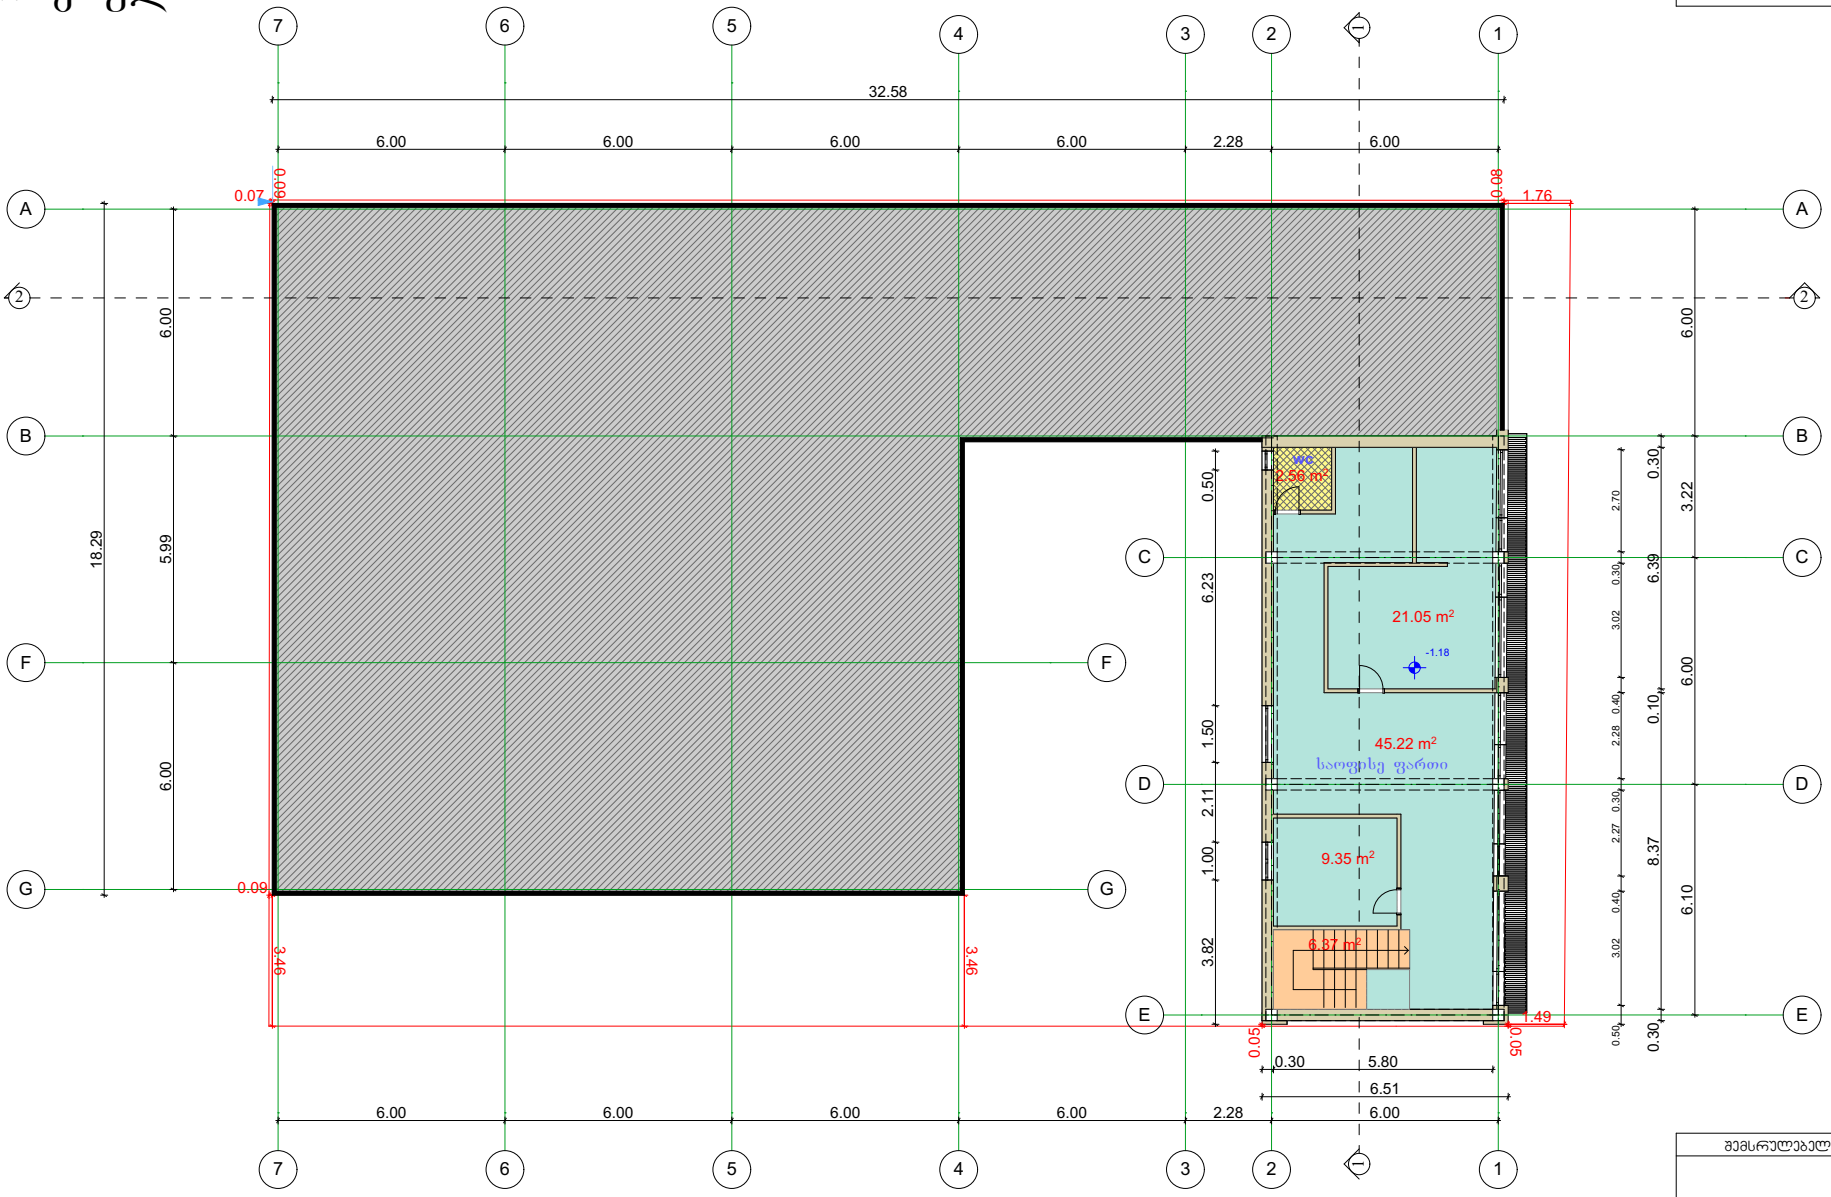

ფორმატი		
ექსპლიკაცია		

შემსრულებელი:		მისამართი:	
თანამდებობა	გვარი	ხელმოწერა	თარიღი
დირექტორი	გ.ციცქიძე		
მთ.არქიტექტ.	გ.ბოკუჩავა		
შემსრულა	გ.ბოკუჩავა		
მასშტაბი	1:100	ტიხრების განლაგების გეგმა +1 სართული	
თარიღი			
სტადია		ფურცლები	ფურცელი
მუშა პროექტი			

არსებული

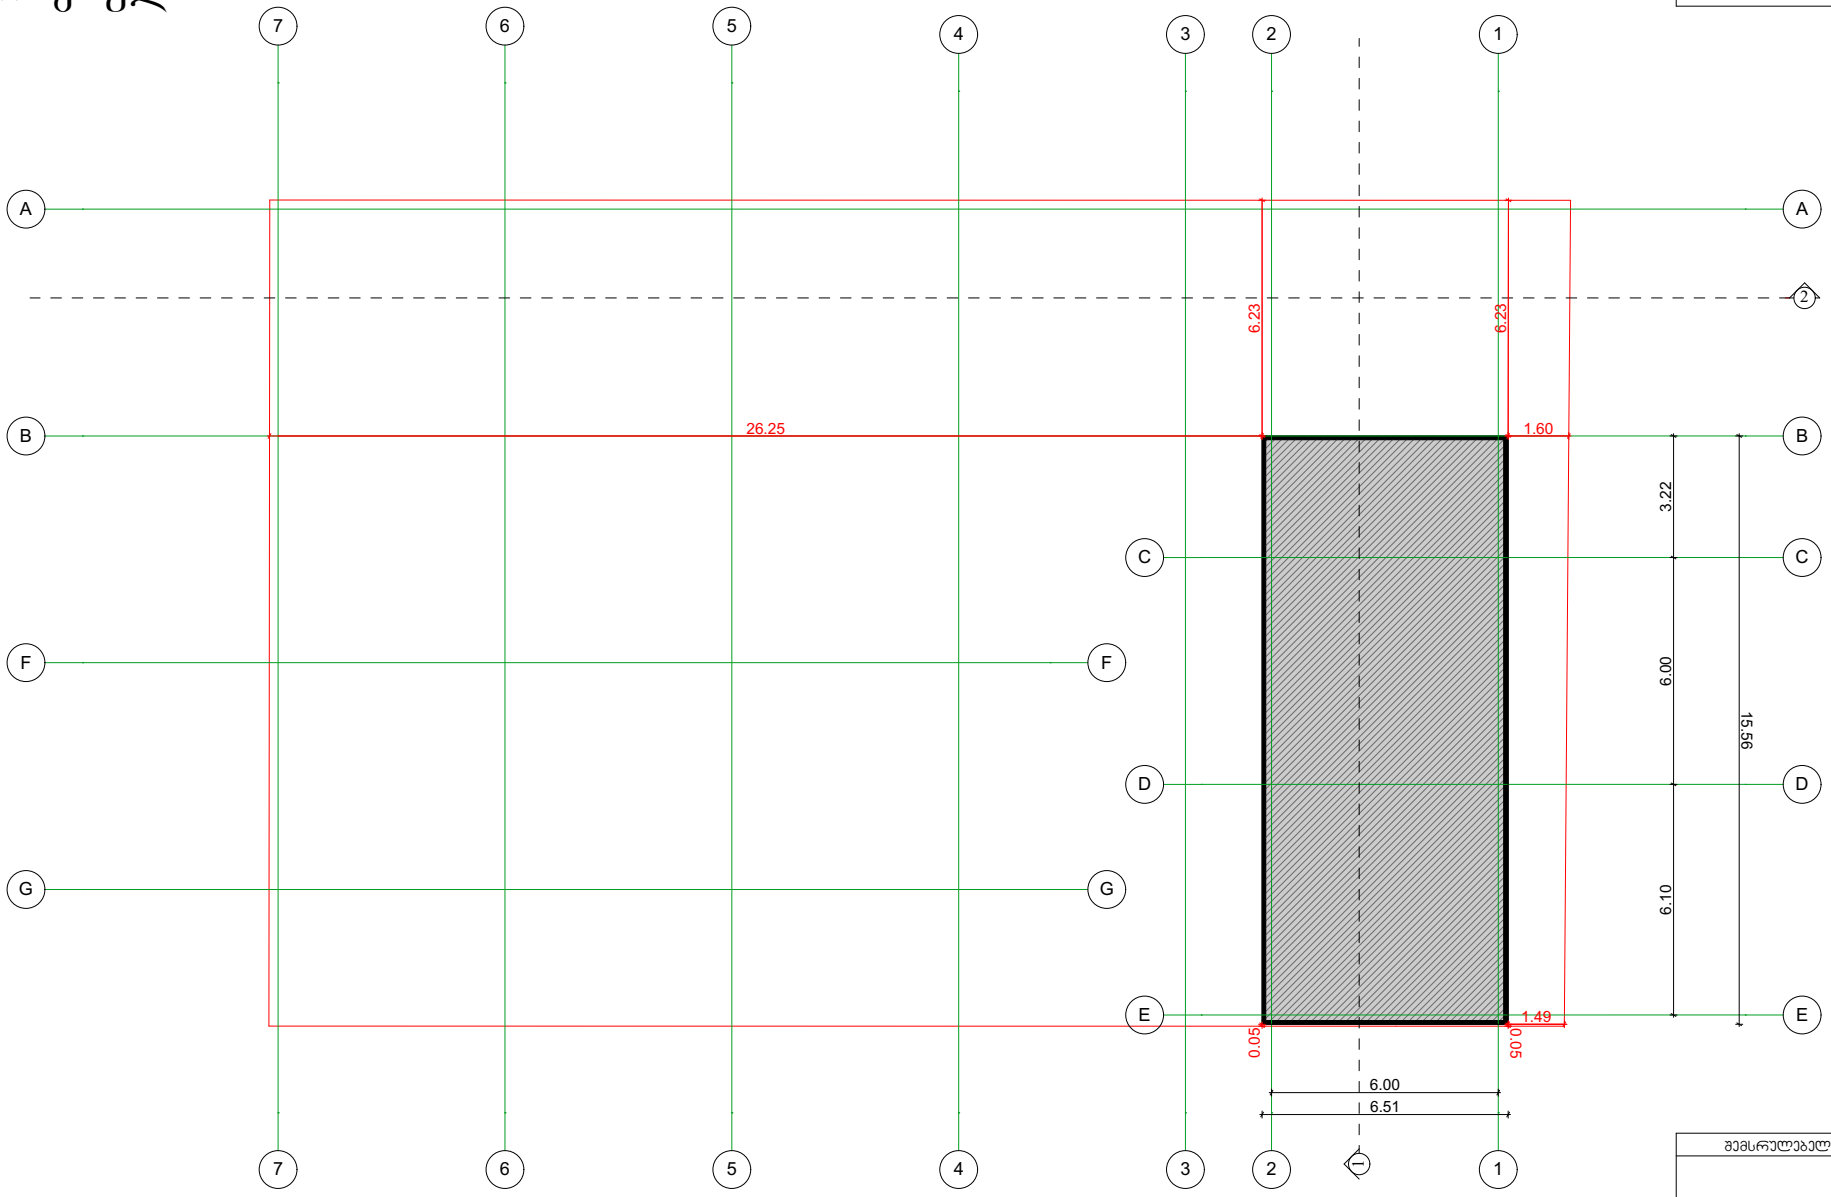

ფორმატი		
ექსპლიკაცია		

შემსრულებელი:		მისამართი:	
თანამდებობა	გვარი	ხელმოწერა	თარიღი
დირექტორი	გ.ციცქიძე		
მთ.არქიტექტ.	გ.ბოკუჩავა		
შემსრულა	გ.ბოკუჩავა		
მასშტაბი	1:100	ტიხრების განლაგების გეგმა +2 სართული	
თარიღი			
სტადია		ფურცლები	ფურცელი
მუშა პროექტი			

ფორმატი		
ექსპლიკაცია		

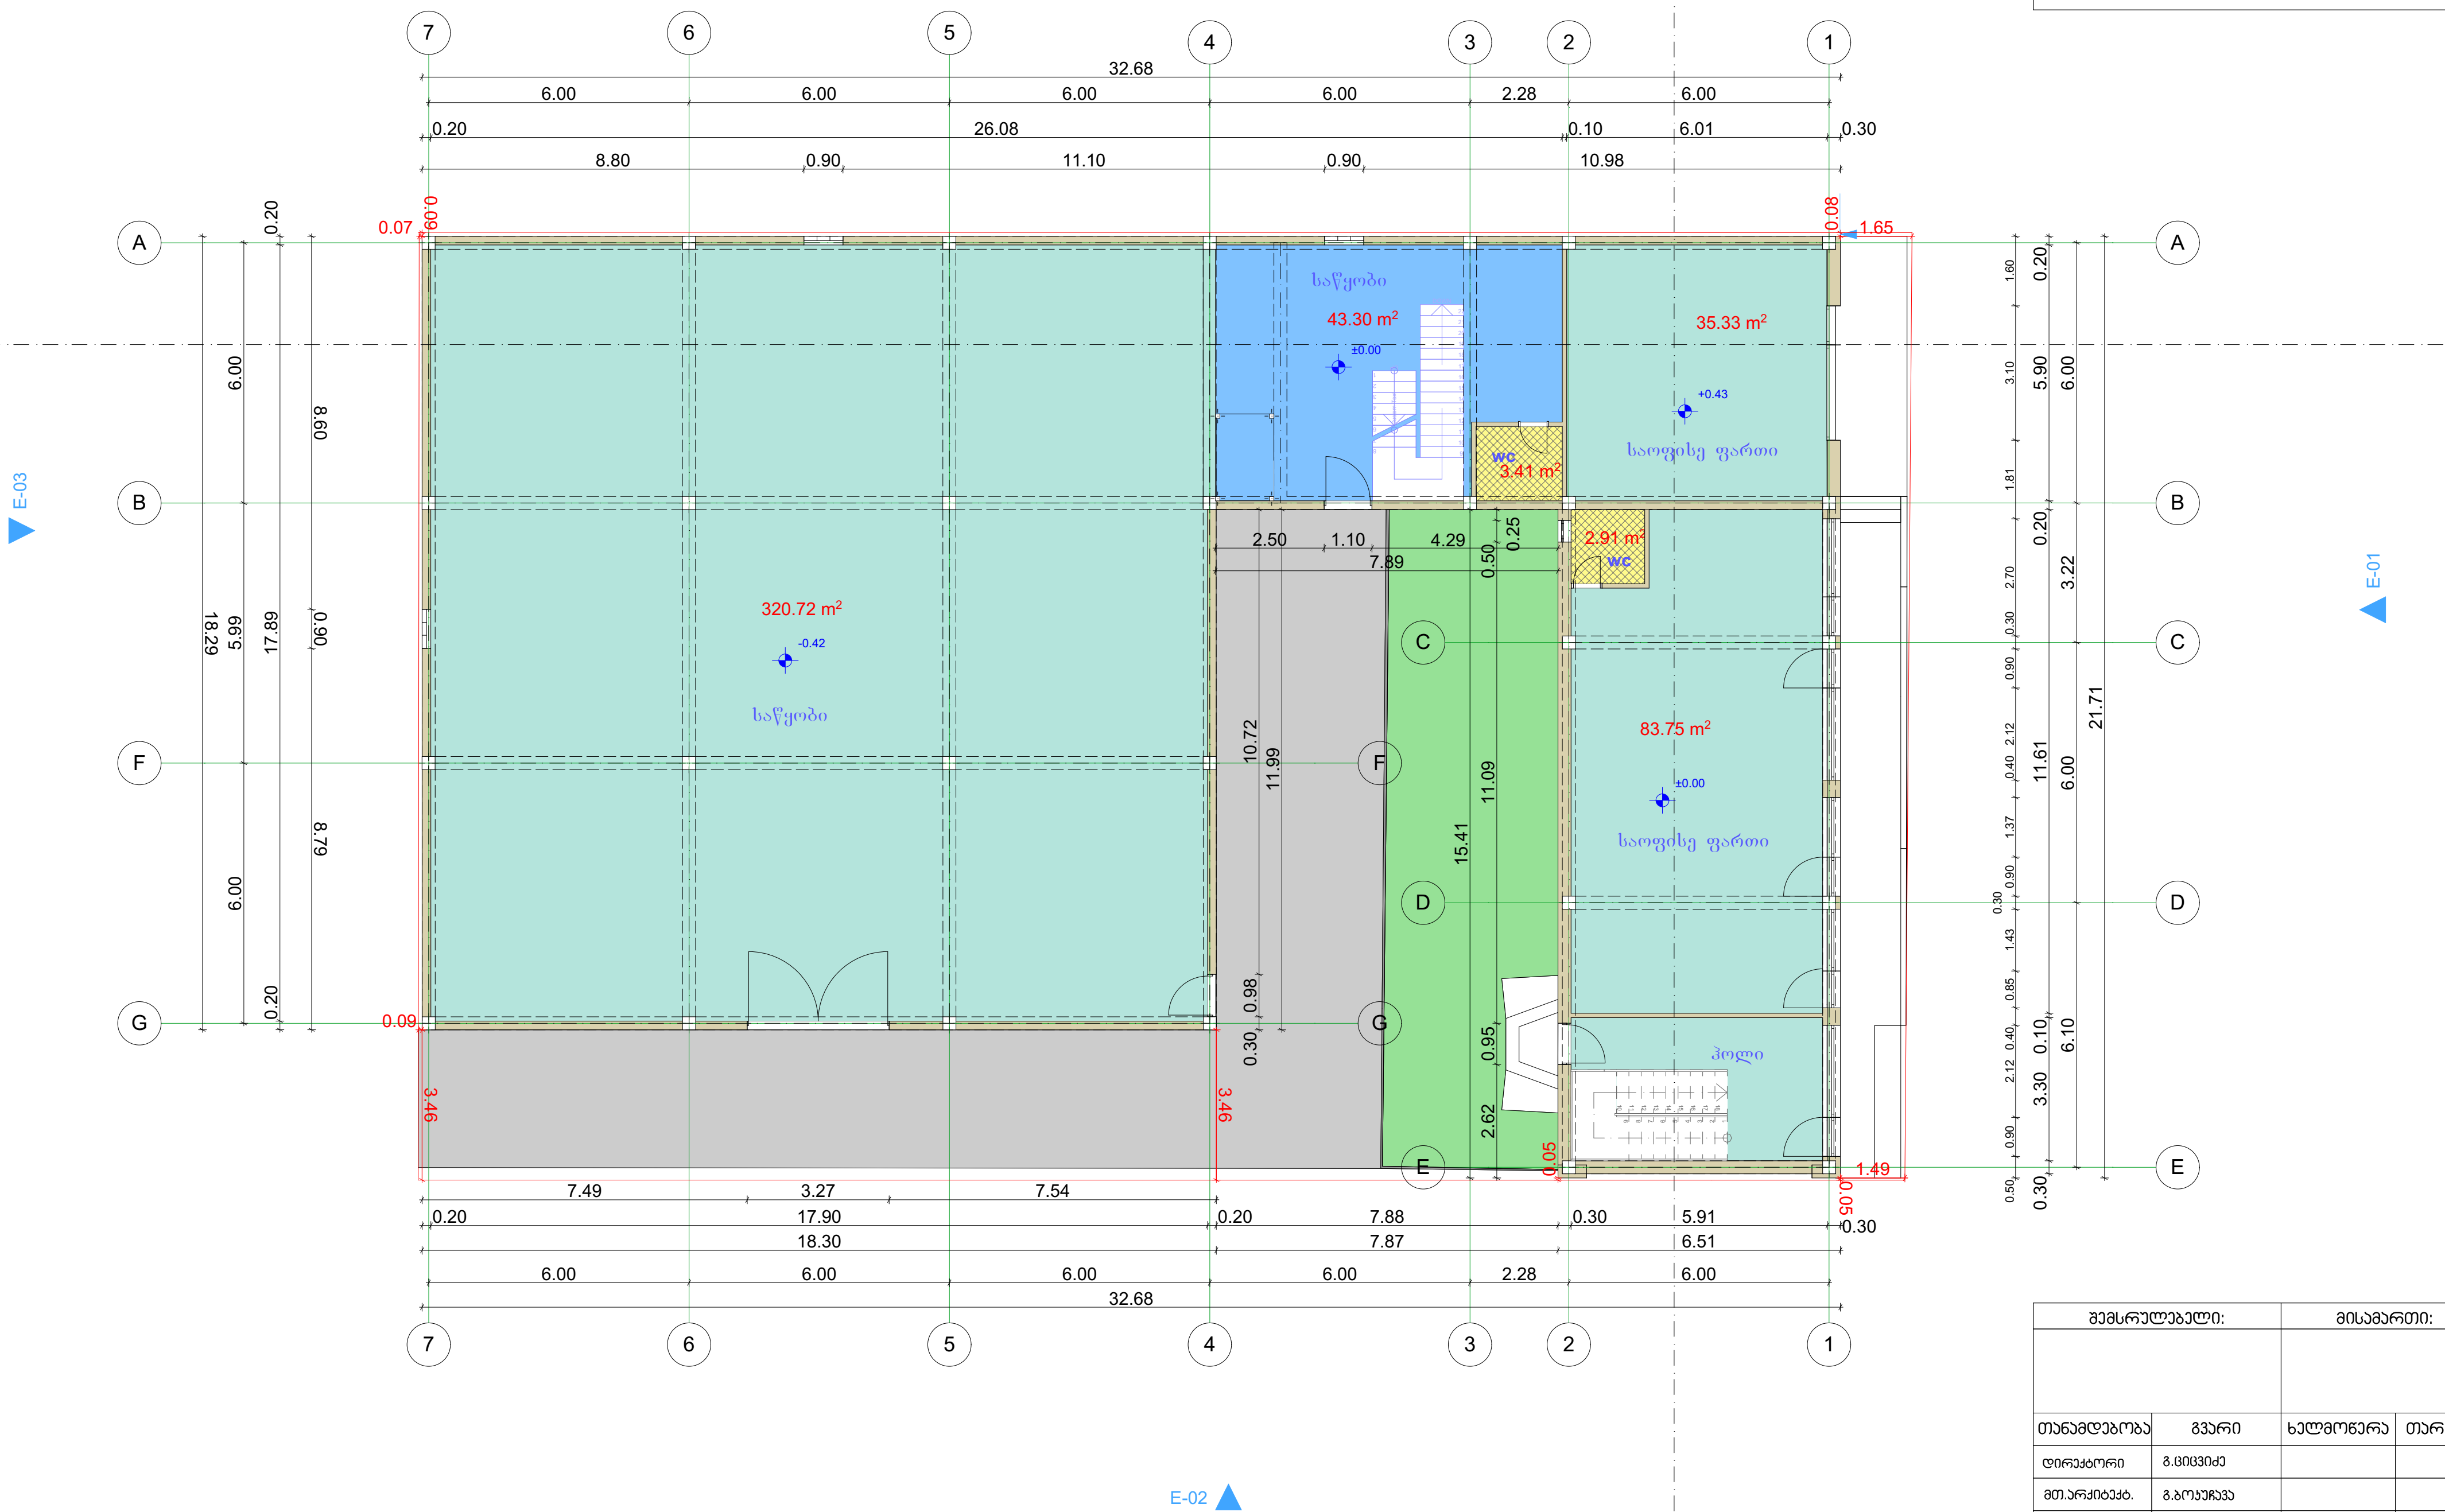

შემსრულებელი:		მისამართი:	
თანამდებობა	გვარი	ხელმოწერა	თარიღი
დირექტორი	გ.ციცვიძე		
მთ.არქიტექტ.	გ.ბოკუჩავა		
შეასრულა	გ.ბოკუჩავა		
მასშტაბი	1:100	ტიხრების განლაგების გეგმა 0 სართული	
თარიღი			
სტადია		ფურცლები	ფურცელი
მუშა პროექტი			

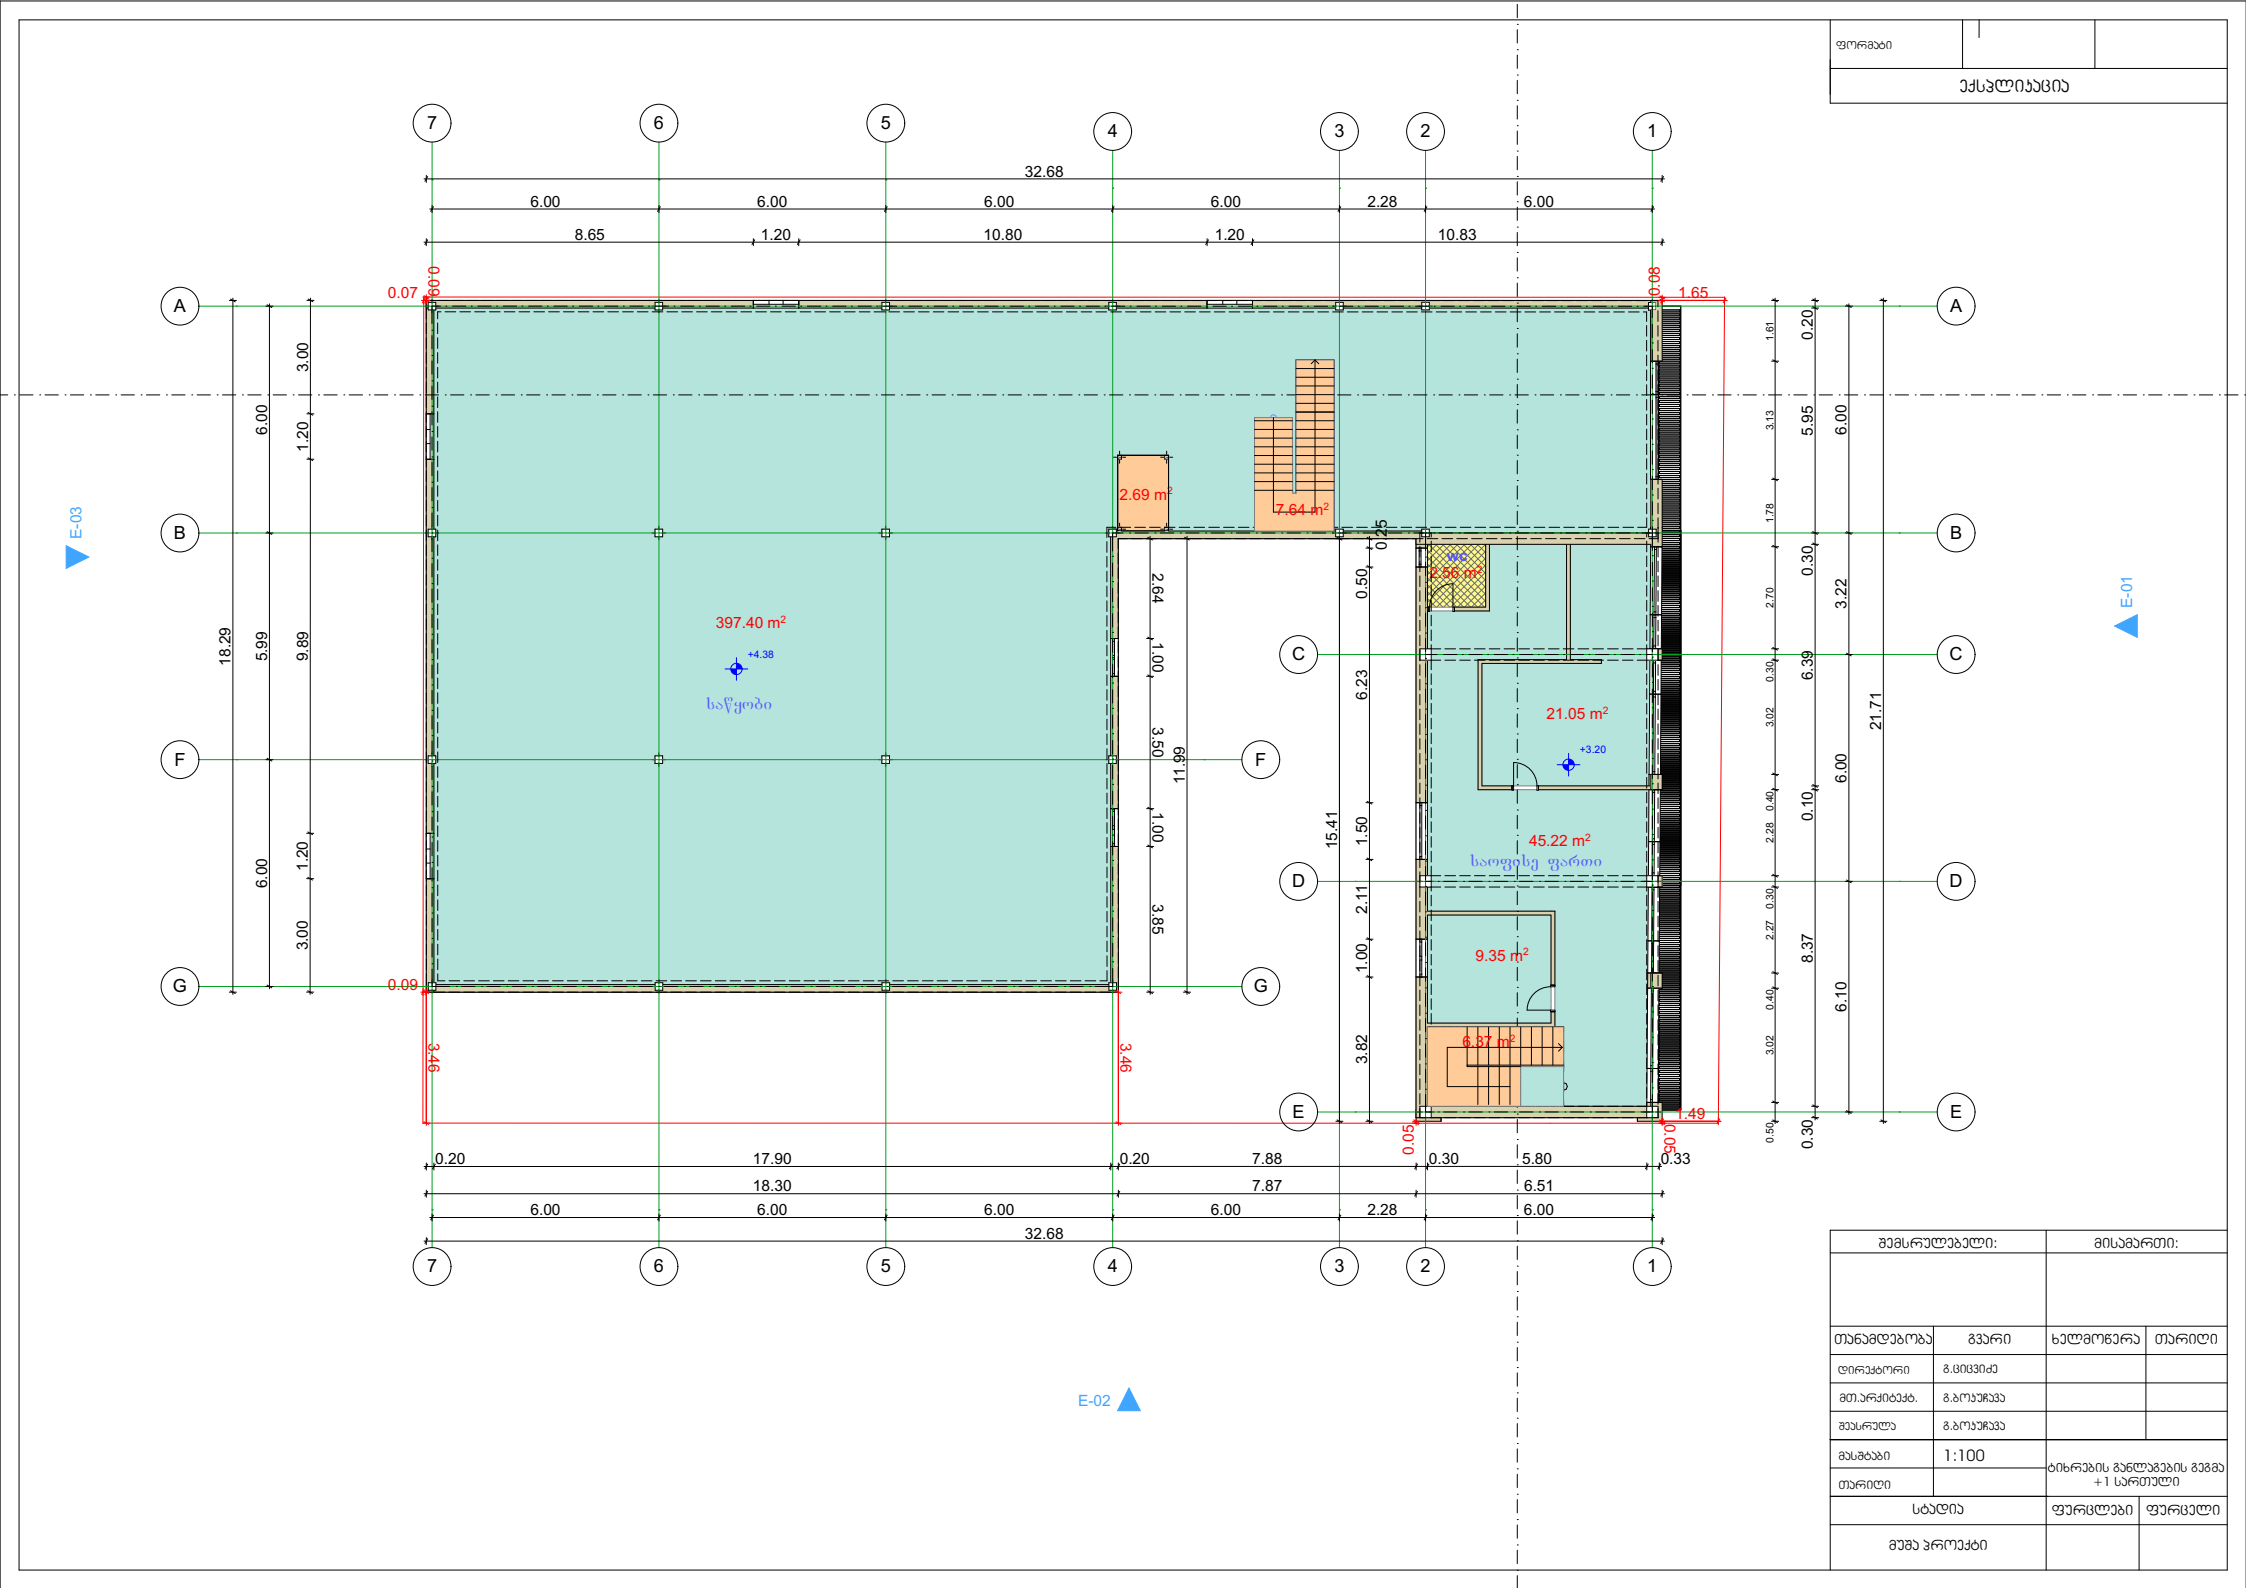
ფორმატი
ექსპლიკაცია
32.68
6.00
6.00
6.00
6.00
2.28
6.00
8.65
1.20
10.80
1.20
10.83
0.07
0.09
0.08
1.65
397.40 m²
+4.38
საწყობი
2.69 m²
7.64 m²
WC
2.56 m²
21.05 m²
+3.20
45.22 m²
საოფისე ფართი
9.35 m²
6.37 m²
0.25
0.50
0.50
1.49
0.50
18.29
5.99
9.89
6.00
1.20
3.00
6.00
1.20
3.00
2.64
1.00
3.50
1.00
3.85
11.69
15.41
6.23
1.50
2.11
1.00
3.82
3.46
3.46
21.71
6.00
6.39
0.30
3.22
0.10
6.00
0.40
8.37
6.10
0.30
0.20
17.90
0.20
7.88
0.30
5.80
0.33
18.30
7.87
6.51
6.00
6.00
6.00
6.00
2.28
6.00
32.68
E-01
E-02
E-03
A
B
C
D
E
F
G
1
2
3
4
5
6
7
შემსრულებელი:
მისამართი:
თანამდებობა
გვარი
ხელმოწერა
თარიღი
დირექტორი
გ.ციცვიძე
მთ.არქიტექტ.
გ.ბოკუჩავა
შემსრულა
გ.ბოკუჩავა
მასშტაბი
1:100
ტიხრების განლაგების გეგმა +1 სართული
თარიღი
სტადია
ფურცლები
ფურცელი
მუშა პროექტი

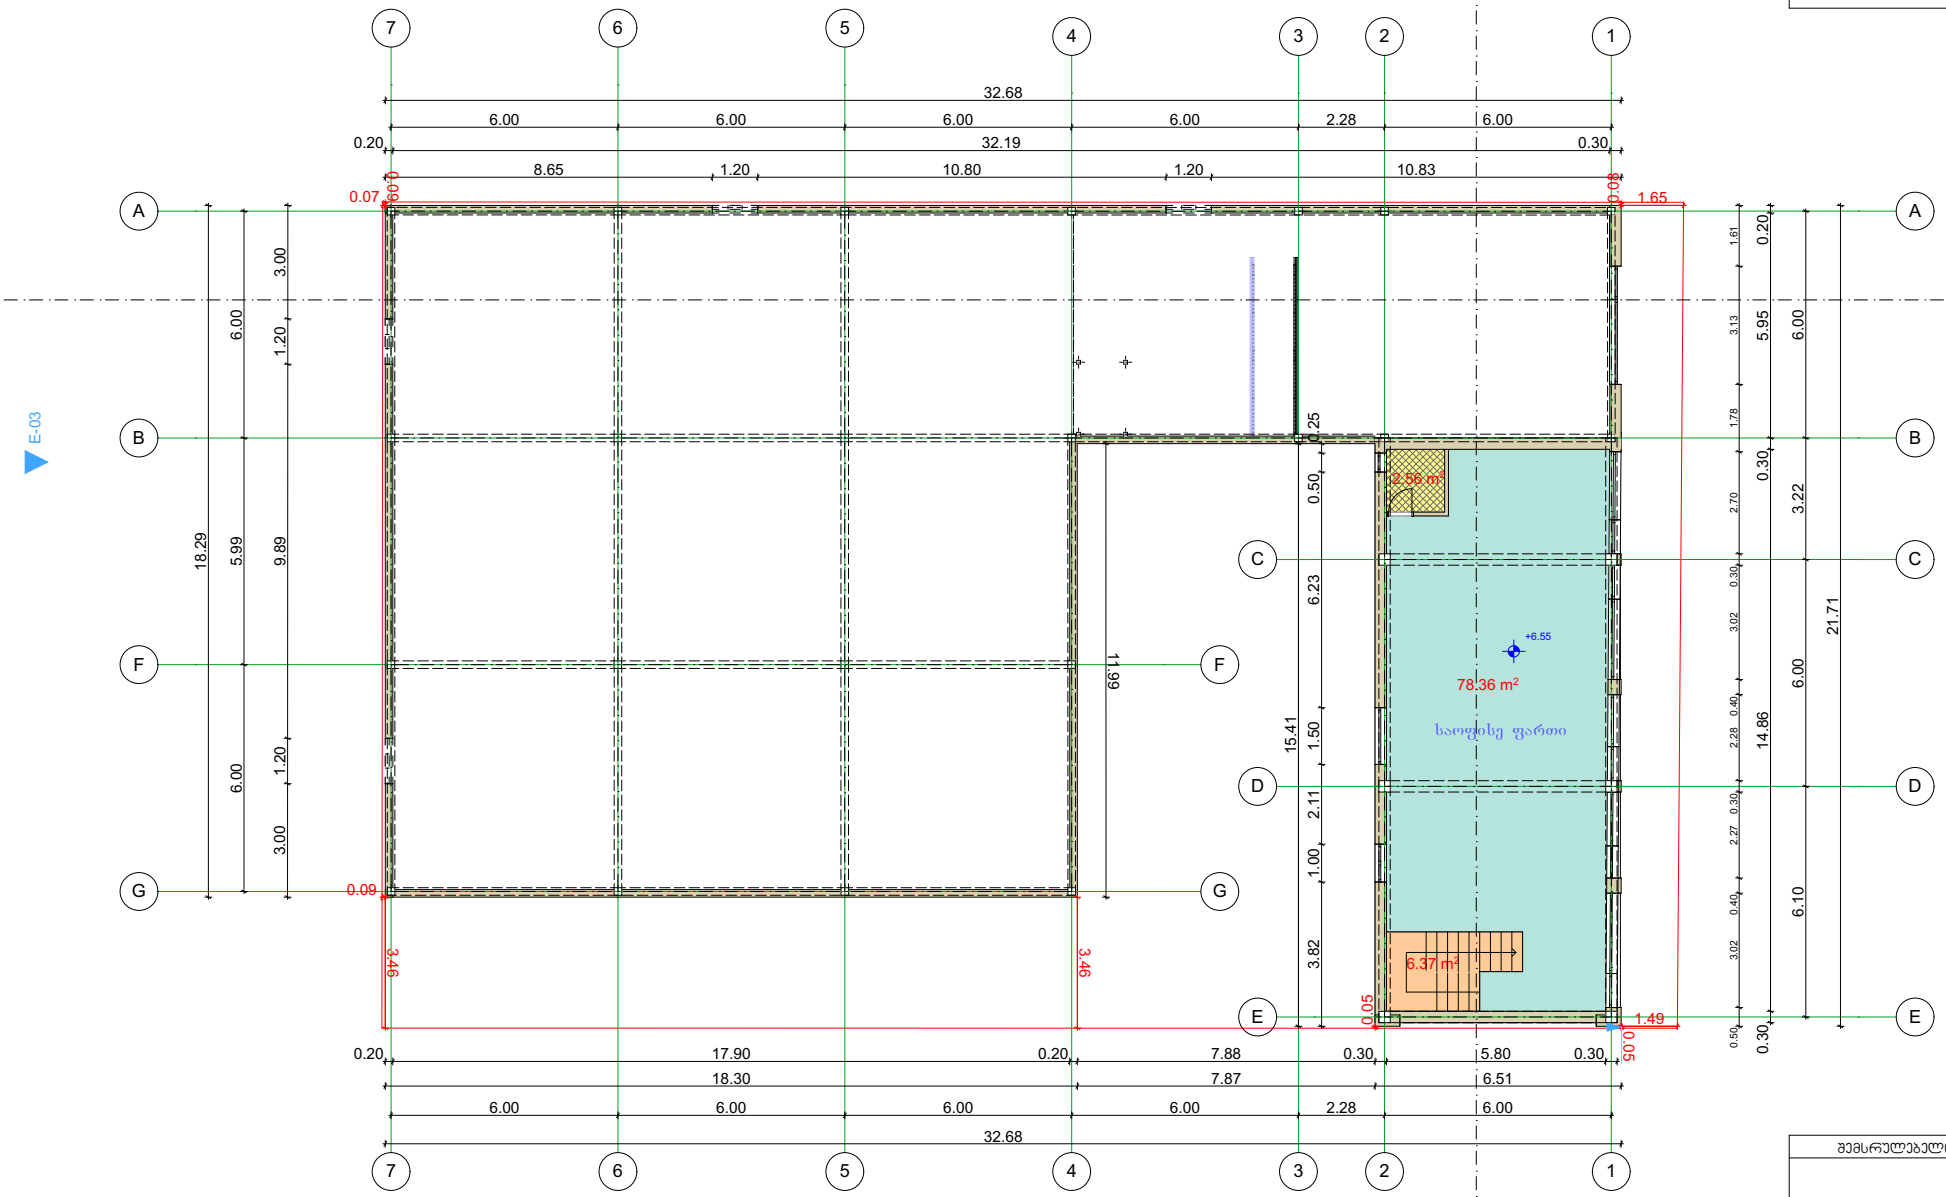

ფორმატი		
ექსპლიკაცია		

შემსრულებელი:		მისამართი:	
თანამდებობა	გვარი	ხელმოწერა	თარიღი
დირექტორი	გ.ციცქიძე		
მთ.არქიტექტ.	გ.ბოკუჩავა		
შემსრულა	გ.ბოკუჩავა		
მასშტაბი	1:100	ტიხრების განლაგების გეგმა +2 სართული	
თარიღი			
სტადია		ფურცლები	ფურცელი
მუშა პროექტი			

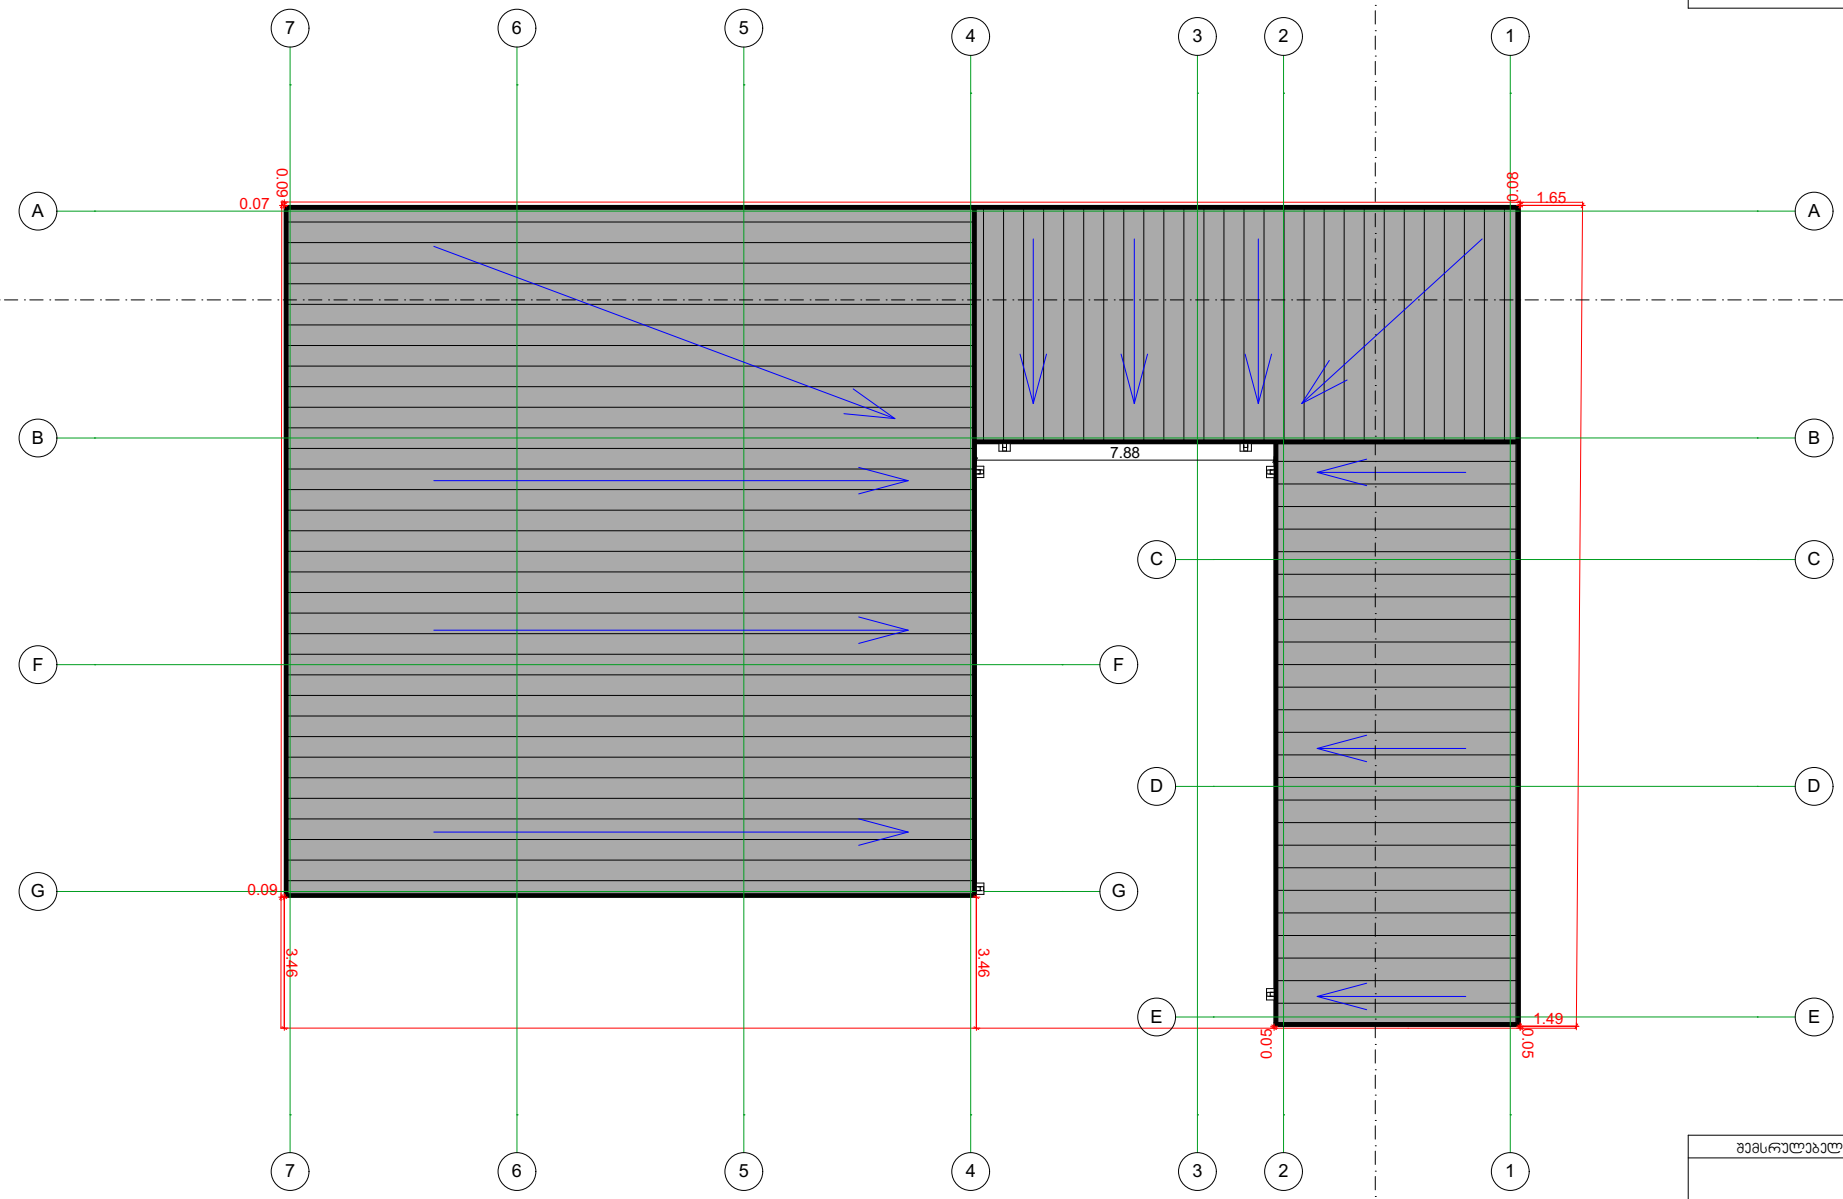

ფორმატი	

ექსპლიკაცია

შემსრულებელი:		მისამართი:	
თანამდებობა	გვარი	ხელმოწერა	თარიღი
დირექტორი	გ.ციცქიძე		
მთ.არქიტექტ.	გ.ბოკუჩავა		
შემსრულა	გ.ბოკუჩავა		
მასშტაბი	1:100	გადახურვის გეგმა	
თარიღი			
სტადია		ფურცლები	ფურცელი
მუშა პროექტი			