ფორმატი		
ექსპლიკაცია		

არსებული

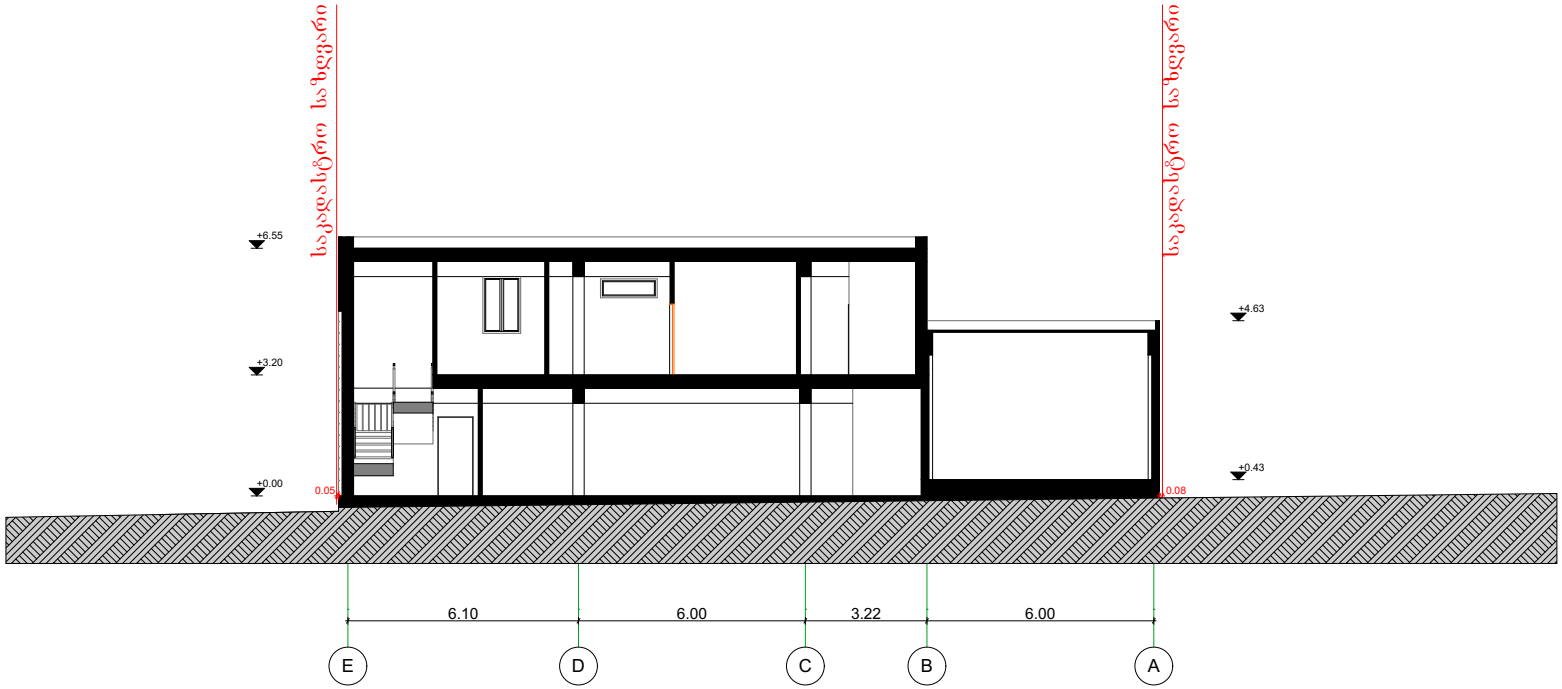

შემსრულებელი:		მისამართი:	
თანამდებობა	გვარი	ხელმოწერა	თარიღი
დირექტორი	გ.ციცქიძე		
მთ.არქიტექტ.	გ.ბოკუჩავა		
შემსრულა	გ.ბოკუჩავა		
მასშტაბი	1:100	ჭრილი 1-1	
თარიღი			
სტადია		ფურცლები	ფურცელი
მუშა პროექტი			

ფორმატი		
ექსპლიკაცია		

არსებული

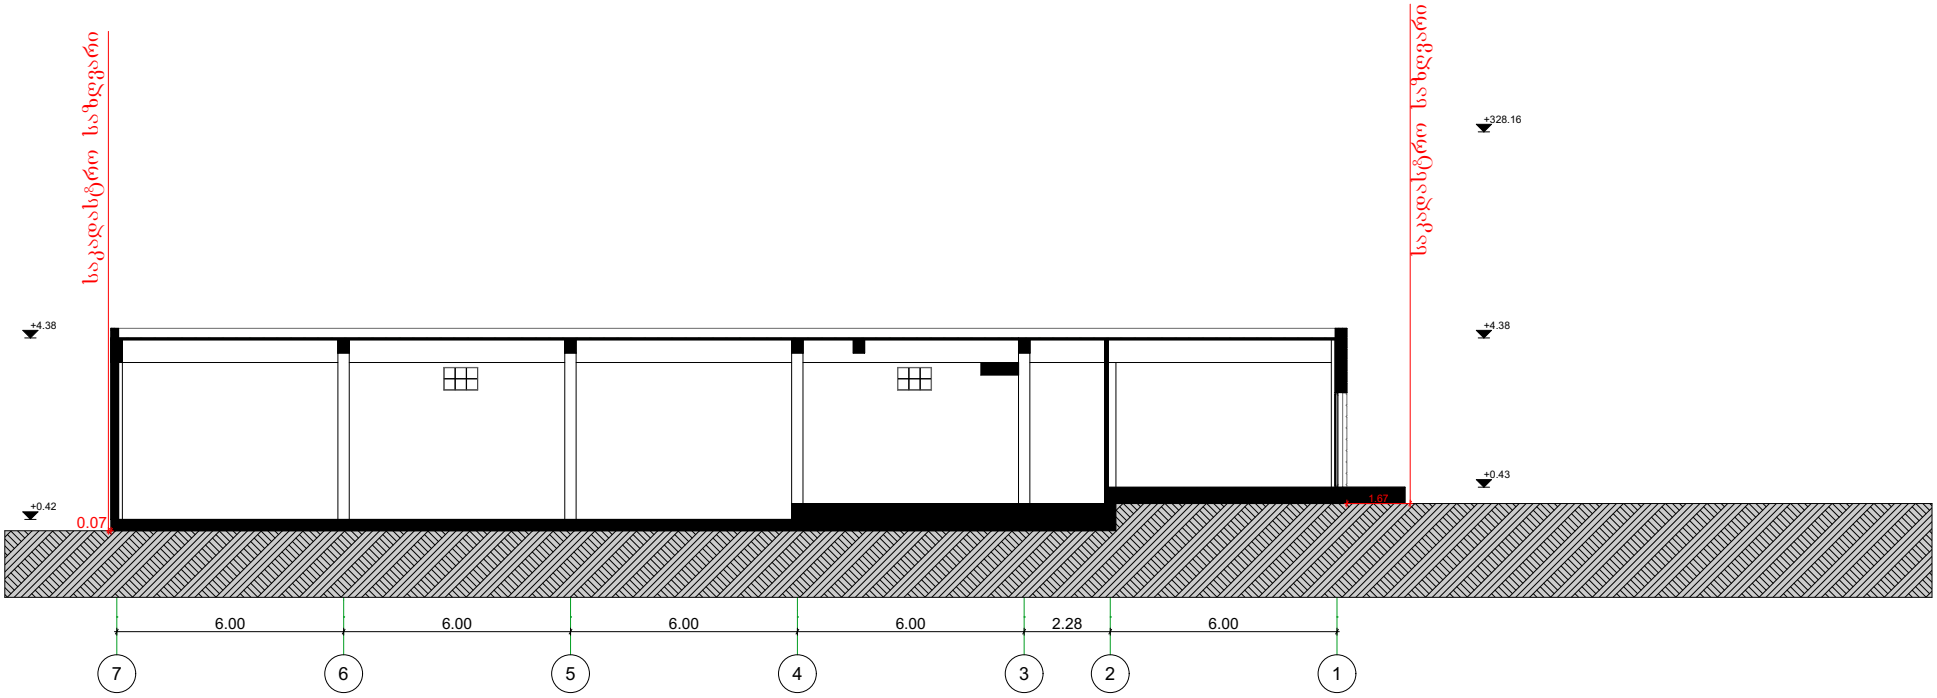

შემსრულებელი:		მისამართი:	
თანამდებობა	გვარი	ხელმოწერა	თარიღი
დირექტორი	გ.ციცქიძე		
მთ.არქიტექტ.	გ.ბოკუჩავა		
შემსრულა	გ.ბოკუჩავა		
მასშტაბი	1:100	ჭრილი 2-2	
თარიღი			
სტადია		ფურცლები	ფურცელი
მუშა პროექტი			

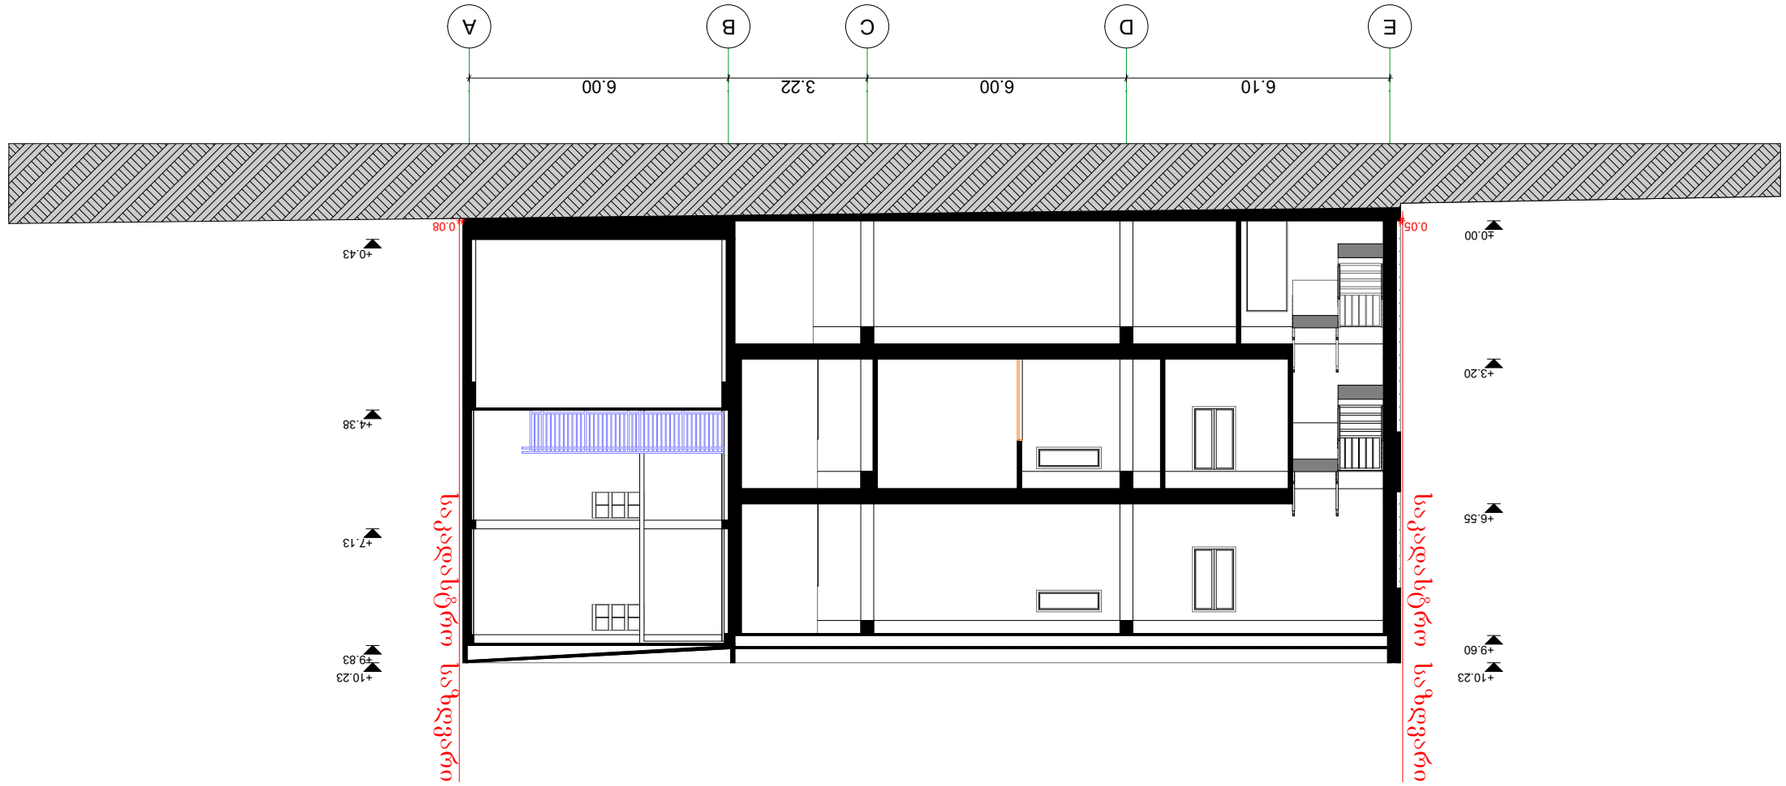

პროექტის დასახელება:	ტექნიკური პროექტი
ტიპიური სართულის გეგმა	1:100
ფასადი 1-1	
ფასადების ფერადოვანი გადაწყვეტა	
ფასადების ფერადოვანი გადაწყვეტა	
ავტორი:	

ფორმატი		

ექსპლიკაცია

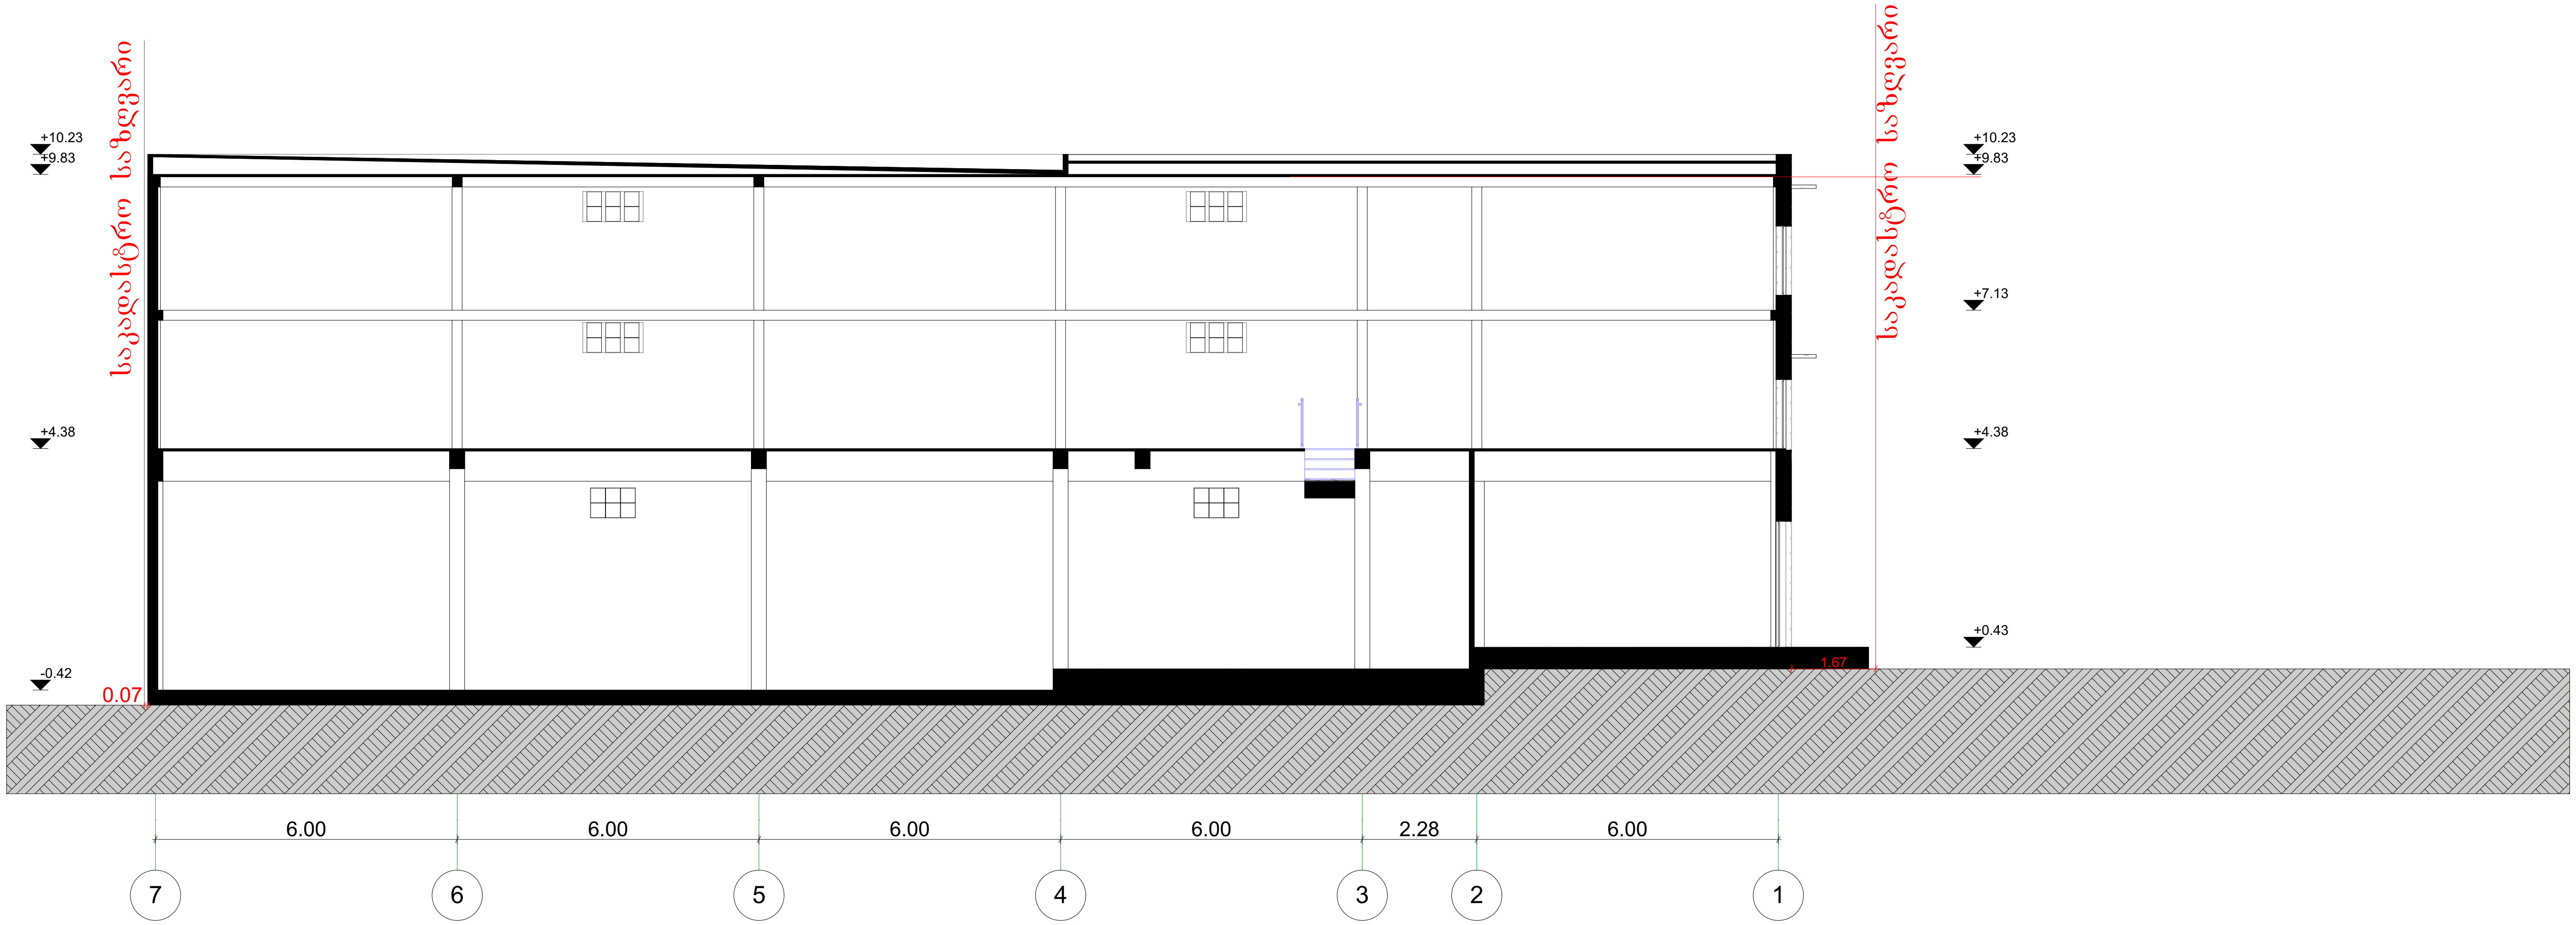

შემსრულებელი:		მისამართი:	
თანამდებობა	გვარი	ხელმოწერა	თარიღი
დირექტორი	გ.ციცვიძე		
მთ.არქიტექტ.	გ.ბოკუჩავა		
შეასრულა	გ.ბოკუჩავა		
მასშტაბი	1:100	ჭრილი 2-2	
თარიღი			
სტადია		ფურცლები	ფურცელი
მუშა პროექტი			