ფორმატი		
ექსპლიკაცია		

არსებული

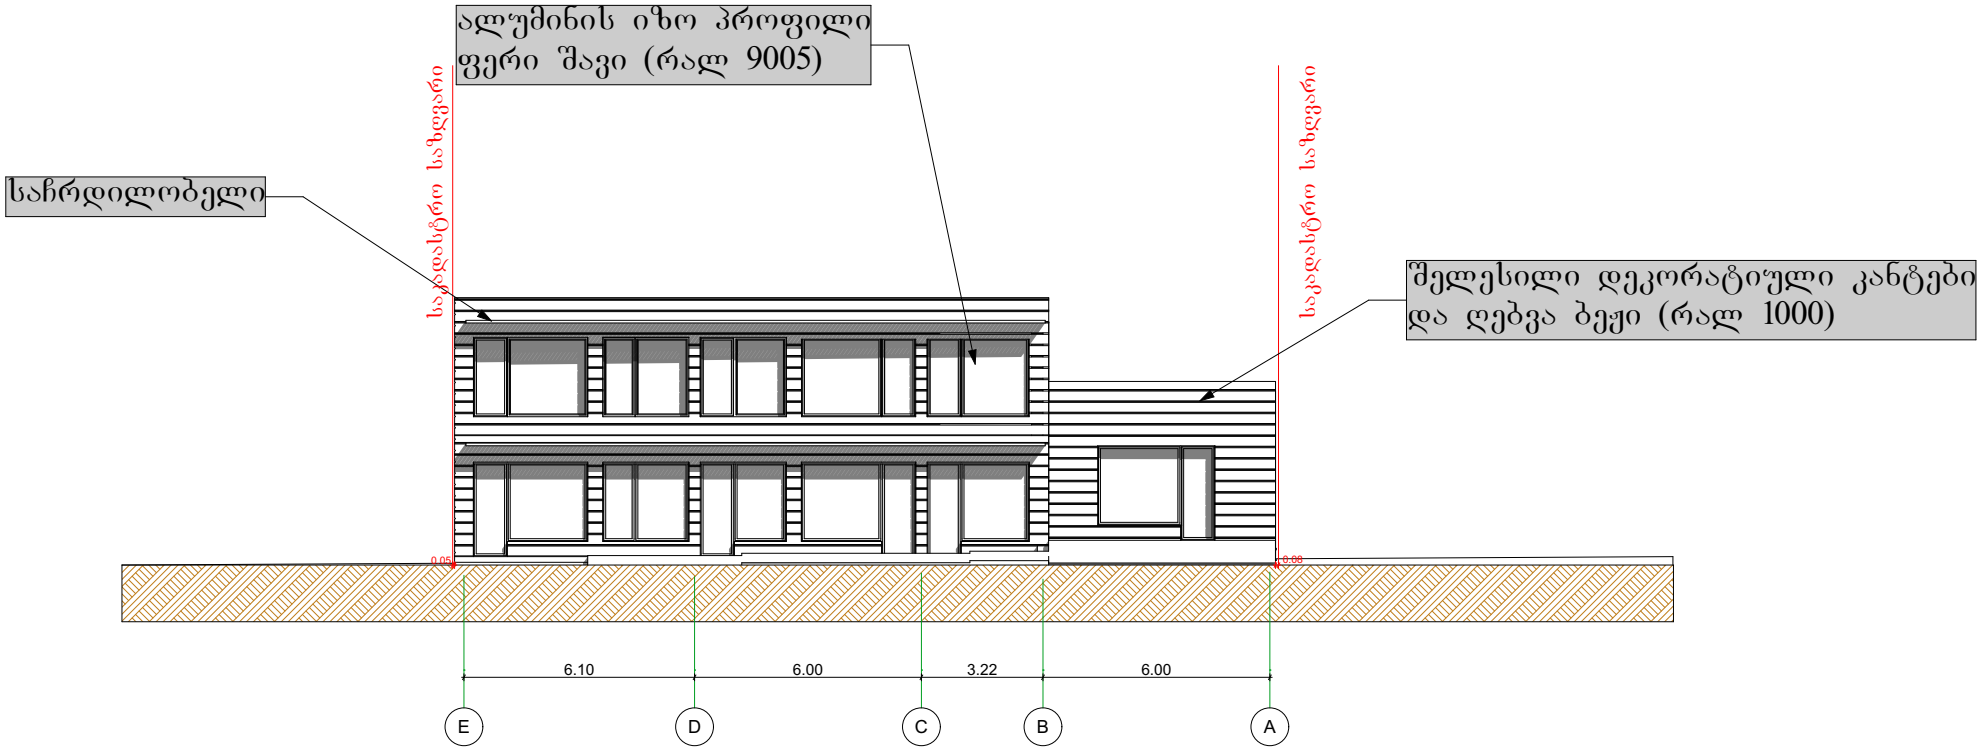

შემსრულებელი:		მისამართი:	
თანამდებობა	გვარი	ხელმოწერა	თარიღი
დირექტორი	გ.ციცქიძე		
მთ.არქიტექტ.	გ.ბოკუჩავა		
შესრულა	გ.ბოკუჩავა		
მასშტაბი	1:100	ფასადი **E-A**	
თარიღი			
სტადია		ფურცლები	ფურცელი
მუშა პროექტი			

არსებული

ფორმატი	
ექსპლიკაცია	

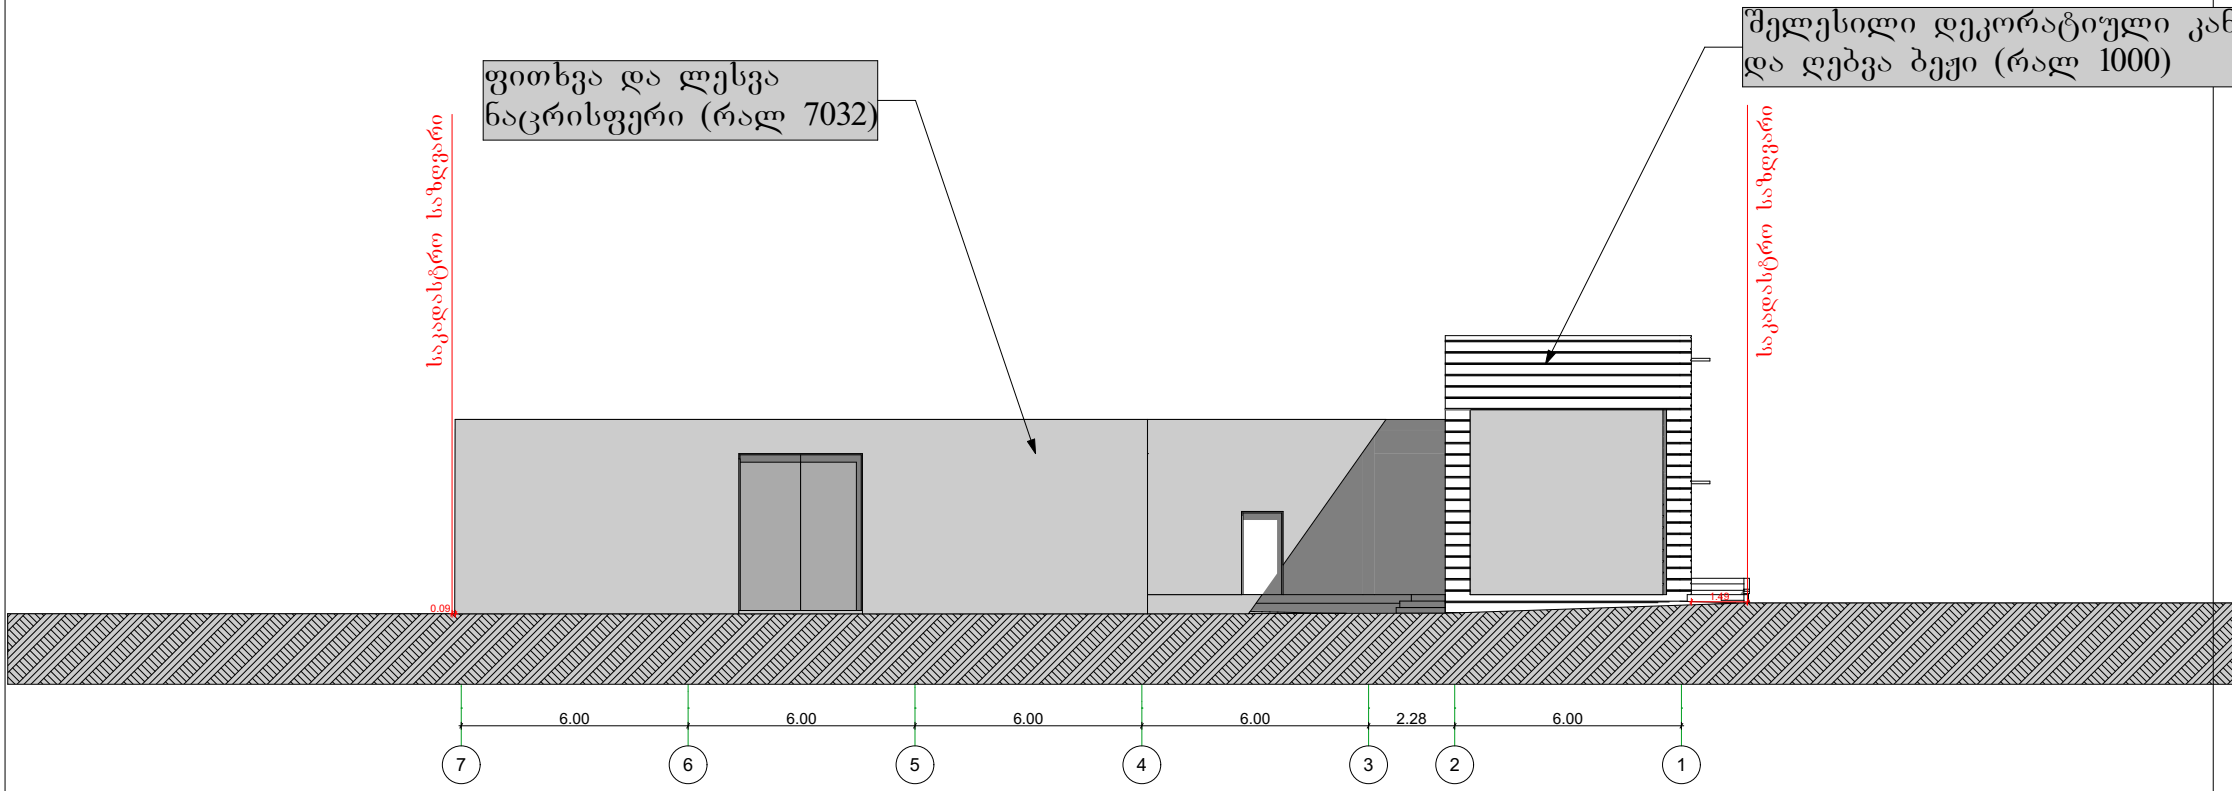

შემსრულებელი:		მისამართი:	
თანამდებობა	გვარი	ხელმოწერა	თარიღი
დირექტორი	გ.ციცქიძე		
მთ.არქიტექტ.	გ.ბოკუჩავა		
შემსრულა	გ.ბოკუჩავა		
მასშტაბი	1:100	ფასადი **7-1**	
თარიღი			
სტადია		ფერცლები	ფურცელი
მუშა პროექტი			

ფორმატი	
ექსპლიკაცია	

არსებული

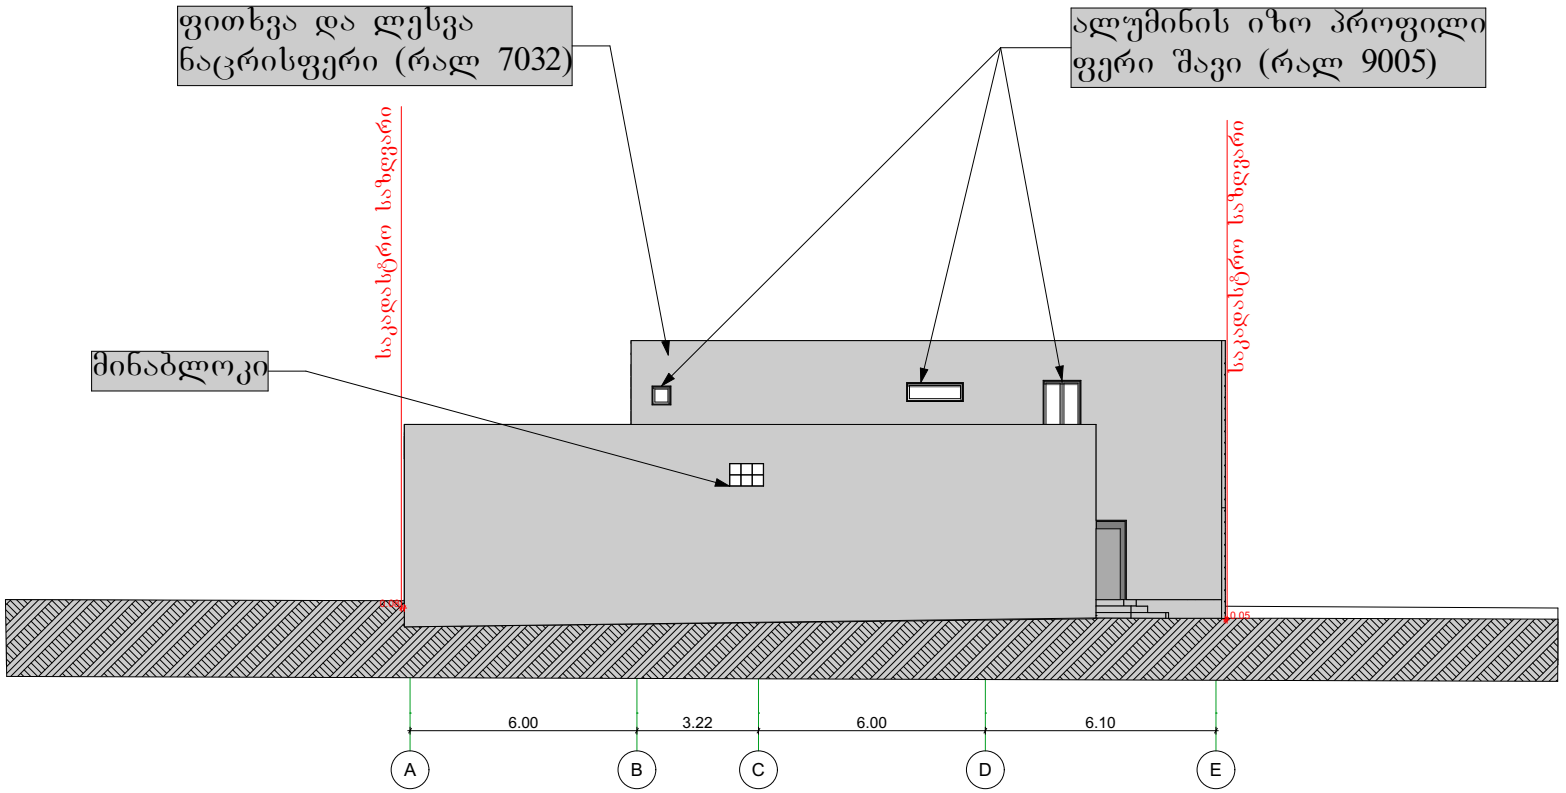

შემსრულებელი:		მისამართი:	
თანამდებობა	გვარი	ხელმოწერა	თარიღი
დირექტორი	გ.ციცქიძე		
მთ.არქიტექტ.	გ.ბოკუჩავა		
შემსრულა	გ.ბოკუჩავა		
მასშტაბი	1:100	ფასადი **A-E**	
თარიღი			
სტადია		ფურცლები	ფურცელი
მუშა პროექტი			

ფორმატი	
ექსპლიკაცია	

არსებული

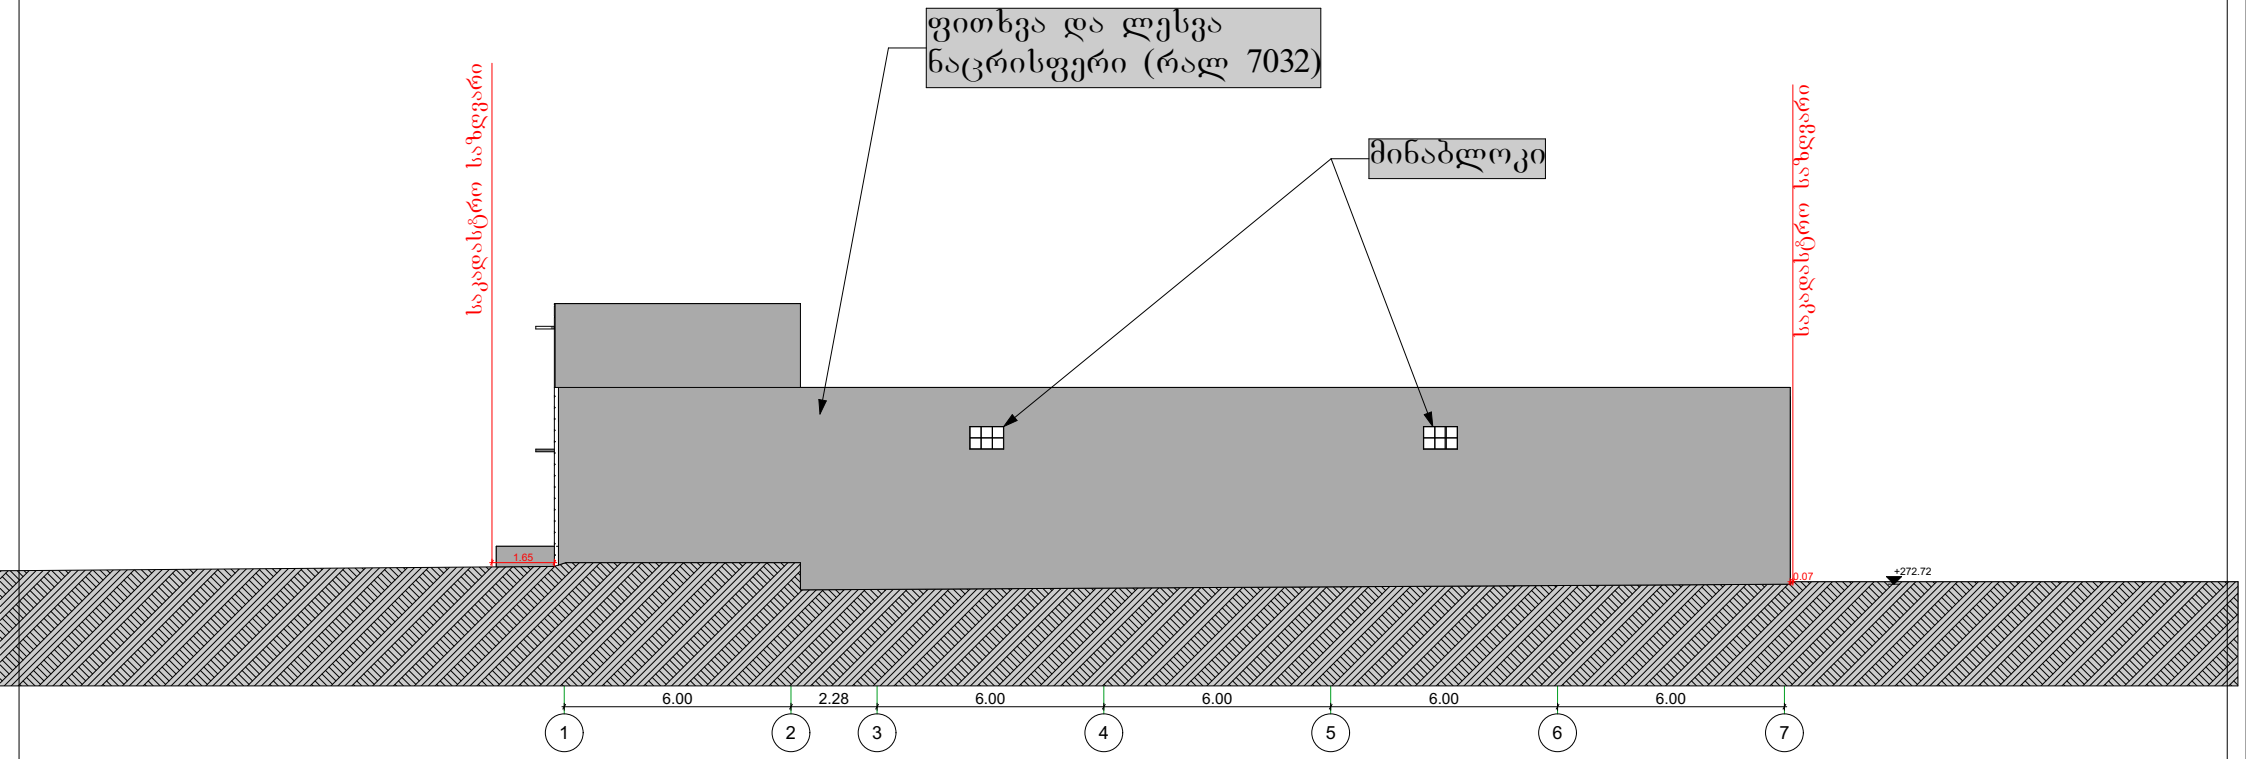

შემსრულებელი:		მისამართი:	
თანამდებობა	გვარი	ხელმოწერა	თარიღი
დირექტორი	გ.ციცქიძე		
მთ.არქიტექტ.	გ.ბოკუჩავა		
შემსრულა	გ.ბოკუჩავა		
მასშტაბი	1:100	ფასადი **1-7**	
თარიღი			
სტადია		ფურცლები	ფურცელი
მუშა პროექტი			

ფორმატი		
ექსპლიკაცია		

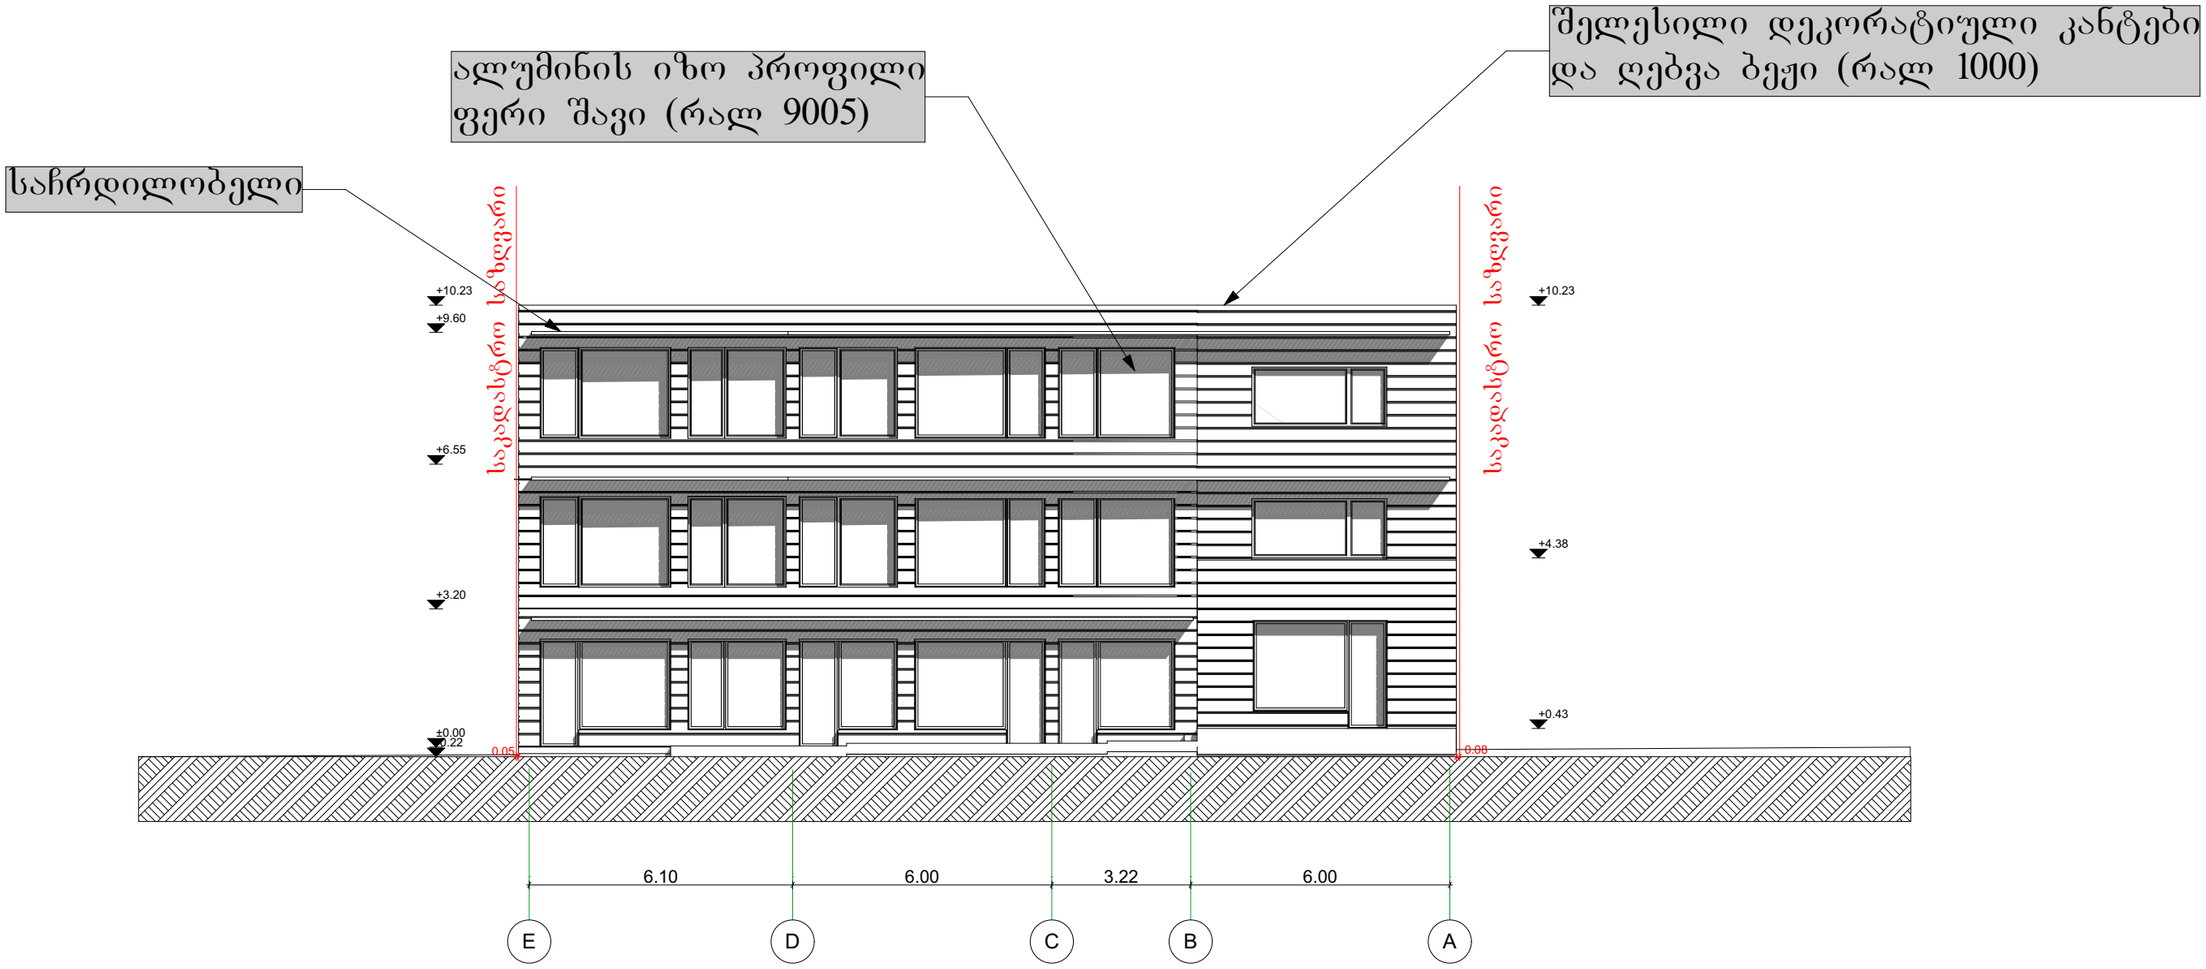

შემსრულებელი:		მისამართი:	
თანამდებობა	გვარი	ხელმოწერა	თარიღი
დირექტორი	გ.ციცვიძე		
მთ.არქიტექტ.	გ.ბოჯუჩავა		
შემსრულა	გ.ბოჯუჩავა		
მასშტაბი	1:100	ფასადი **E-A**	
თარიღი			
სტადია		ფურცლები	ფურცელი
მუშა პროექტი			

ფორმატი	
ექსპლიკაცია	

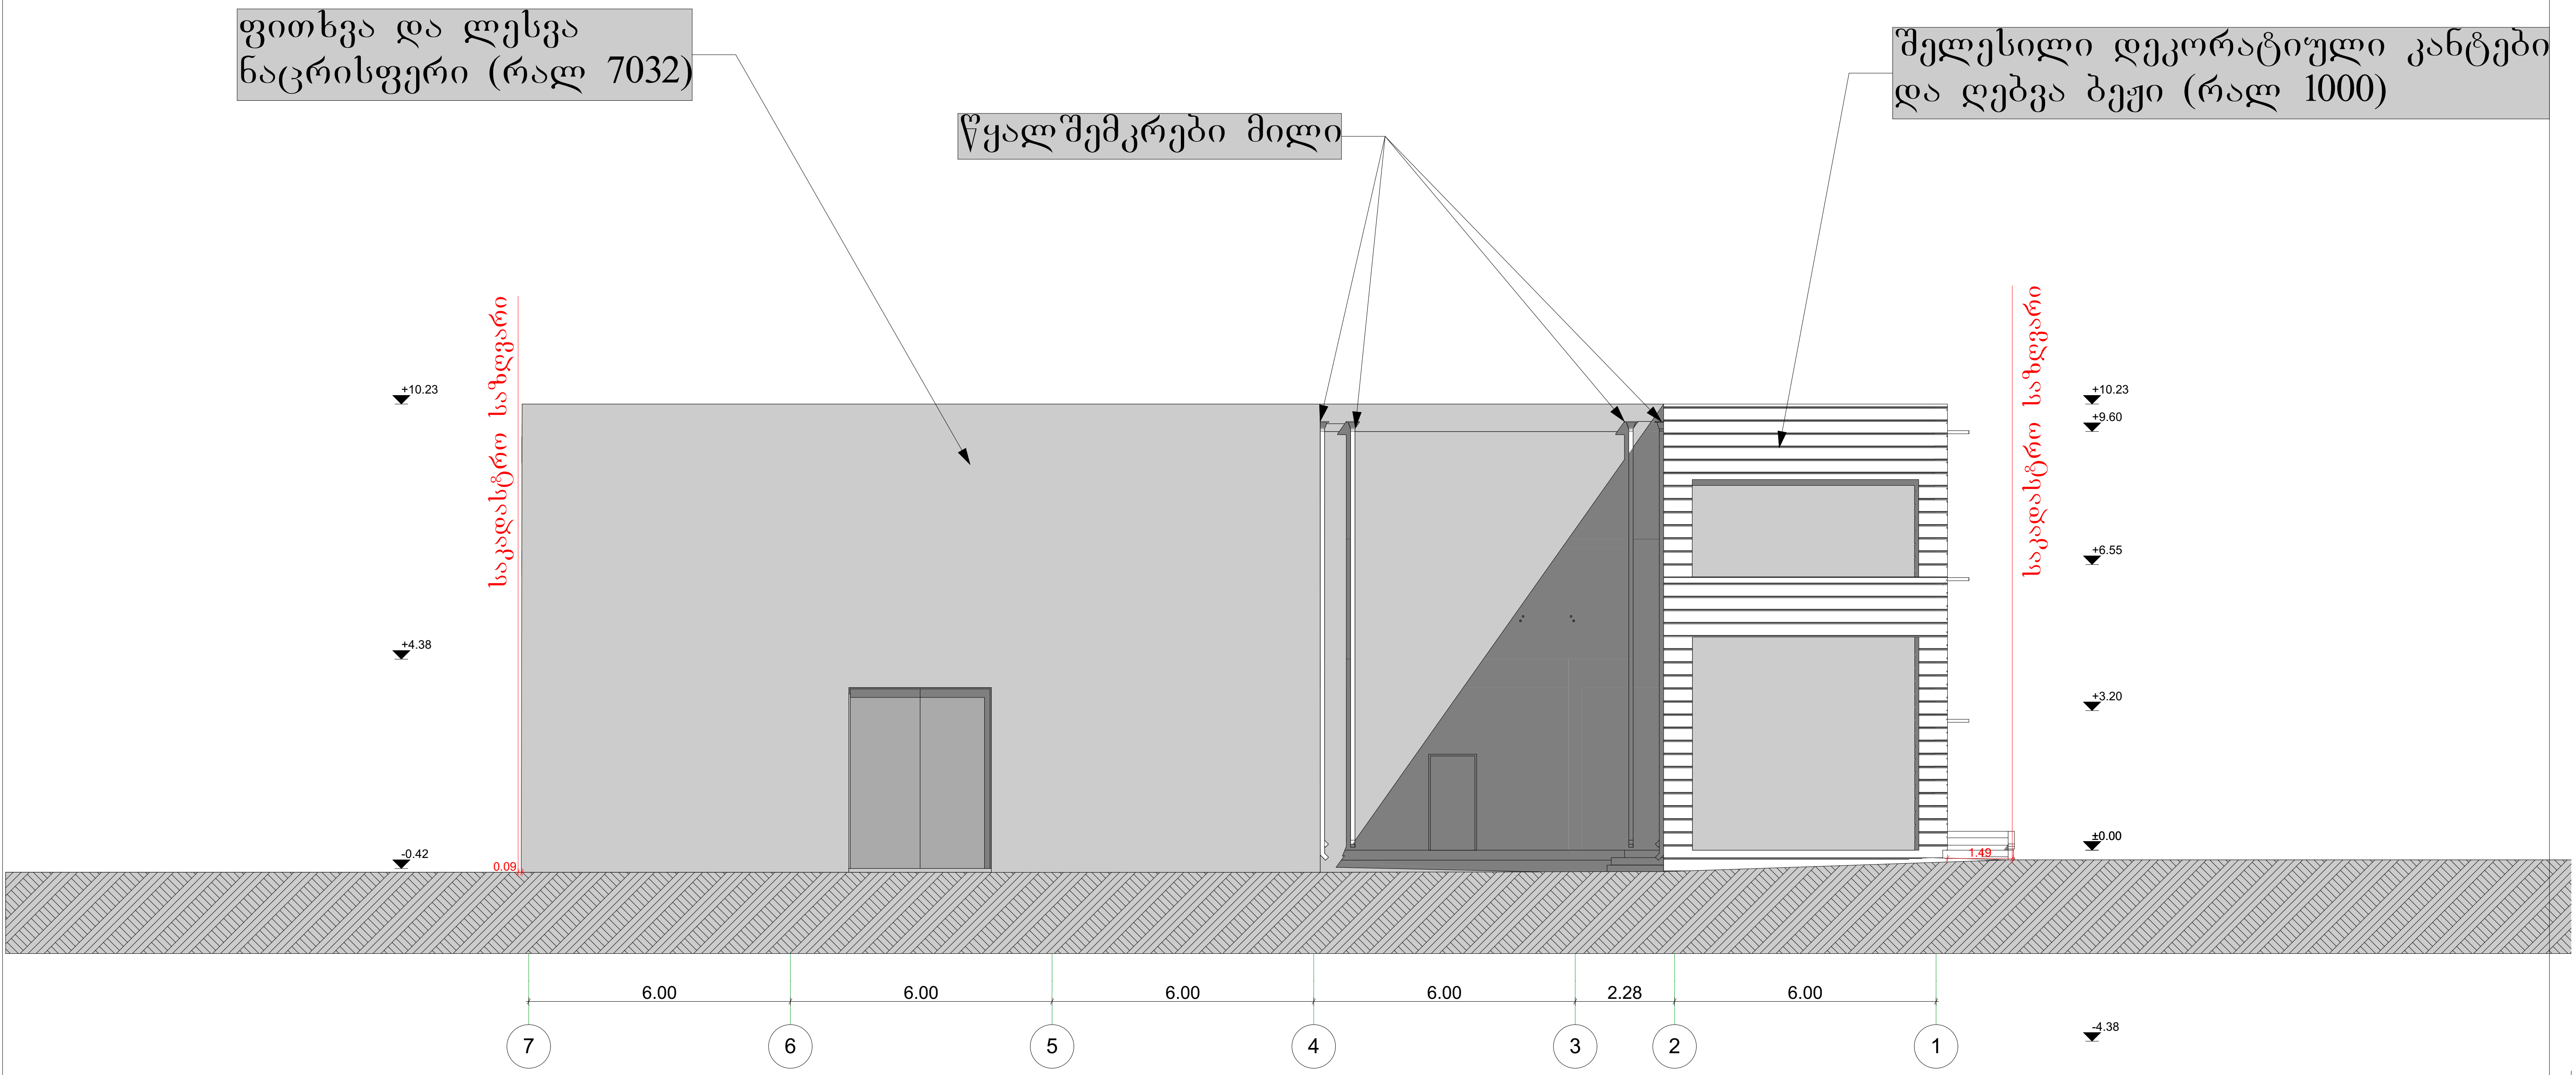

შემსრულებელი:		მისამართი:	
თანამდებობა	გვარი	ხელმოწერა	თარიღი
დირექტორი	გ.ციცვიძე		
მთ.არქიტექტ.	გ.ბოკუჩავა		
შეასრულა	გ.ბოკუჩავა		
მასშტაბი	1:100	ფასადი **7-1**	
თარიღი			
სტადია		ფურცლები	ფურცელი
მუშა პროექტი			

ფორმატი	
ექსპლიკაცია	

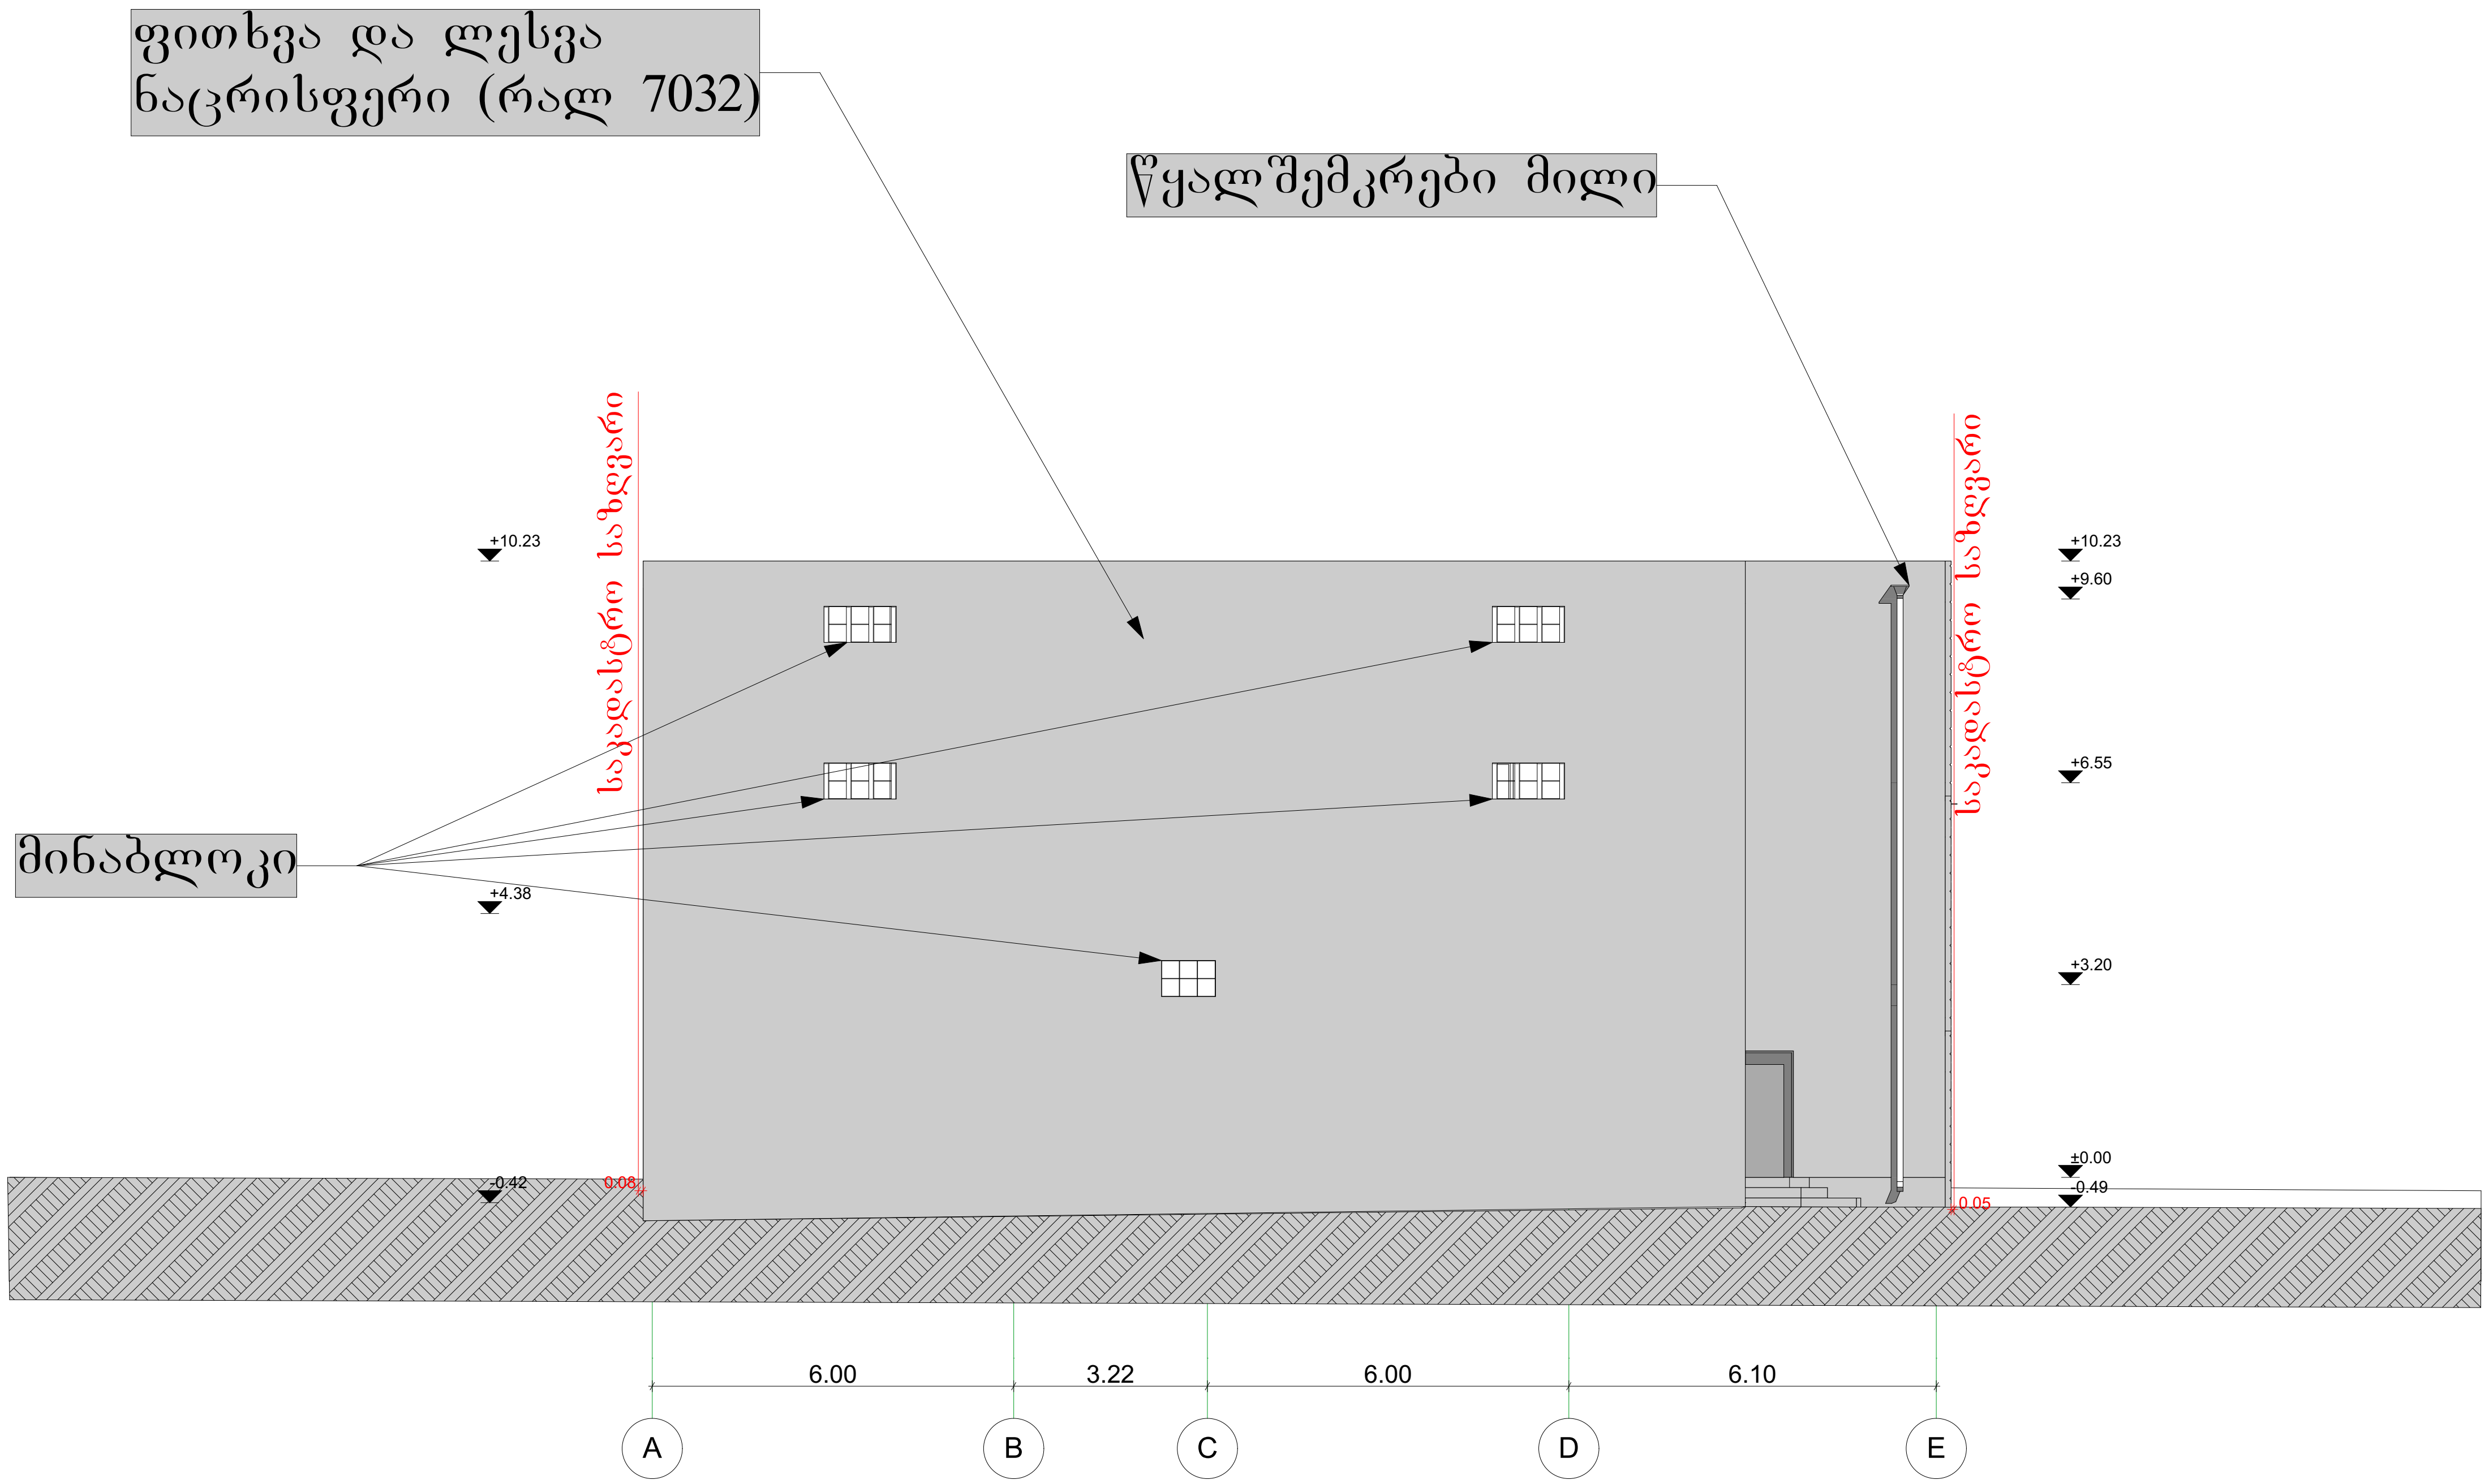

შემსრულებელი:		მისამართი:	
თანამდებობა	გვარი	ხელმოწერა	თარიღი
დირექტორი	გ.ციცვიძე		
მთ.არქიტექტ.	გ.ბოკუჩავა		
შეასრულა	გ.ბოკუჩავა		
მასშტაბი	1:100	ფასადი **A-E**	
თარიღი			
სტადია		ფურცლები	ფურცელი
მუშა პროექტი			

ფორმატი	
ექსპლიკაცია	

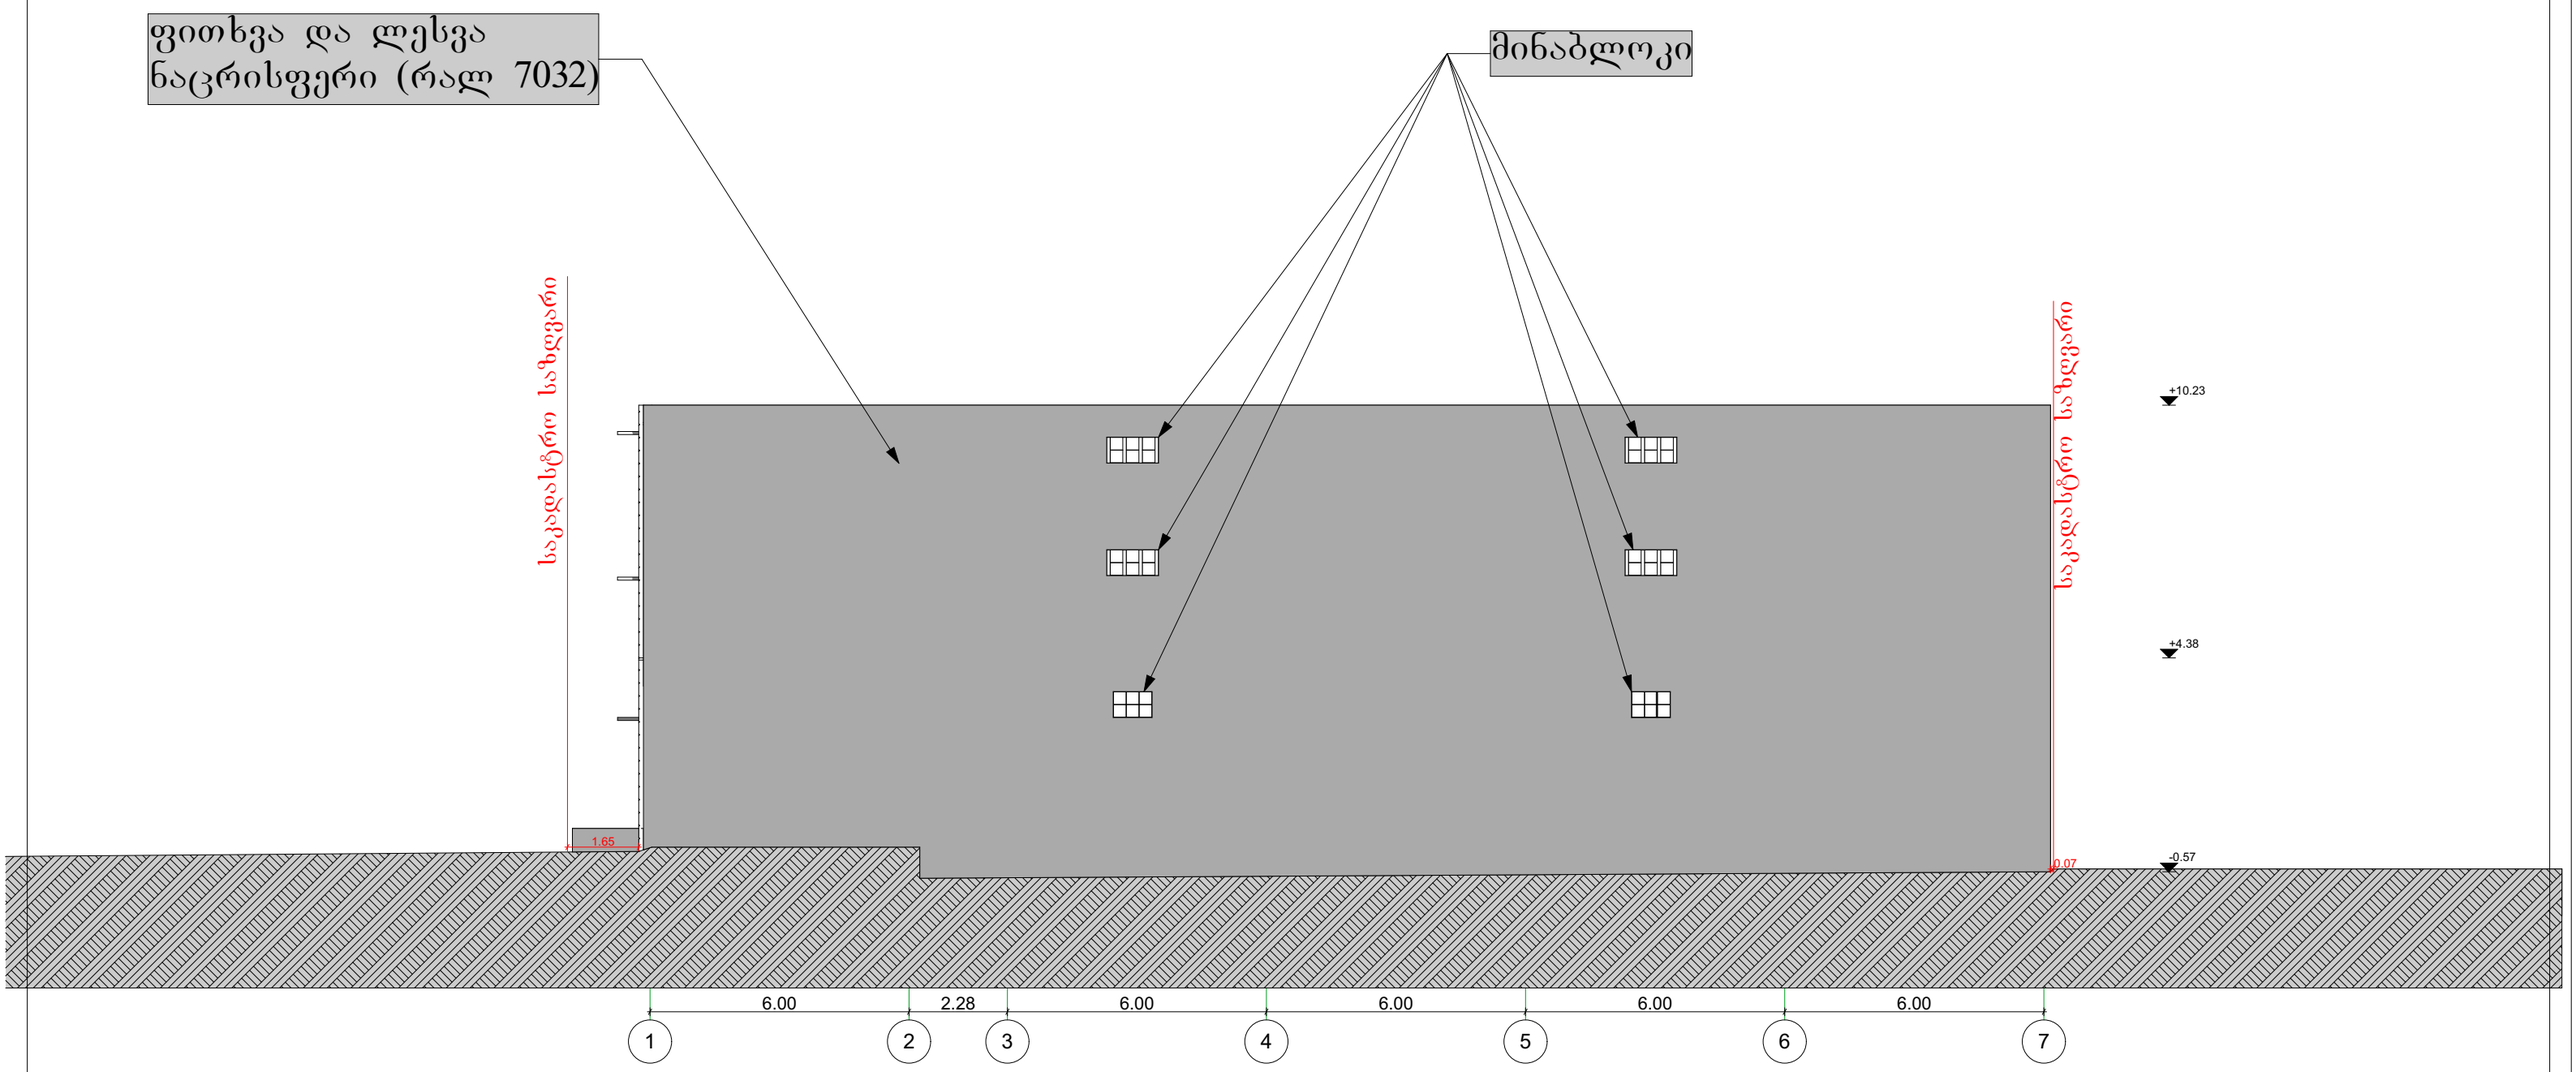

შემსრულებელი:		მისამართი:	
თანამდებობა	გვარი	ხელმოწერა	თარიღი
დირექტორი	გ.ციცვიძე		
მთ.არქიტექტ.	გ.პოპუჩავა		
შესრულა	გ.პოპუჩავა		
მასშტაბი	1:100	ფასადი **1-7**	
თარიღი			
სტადია		ფურცლები	ფურცელი
მუშა პროექტი			