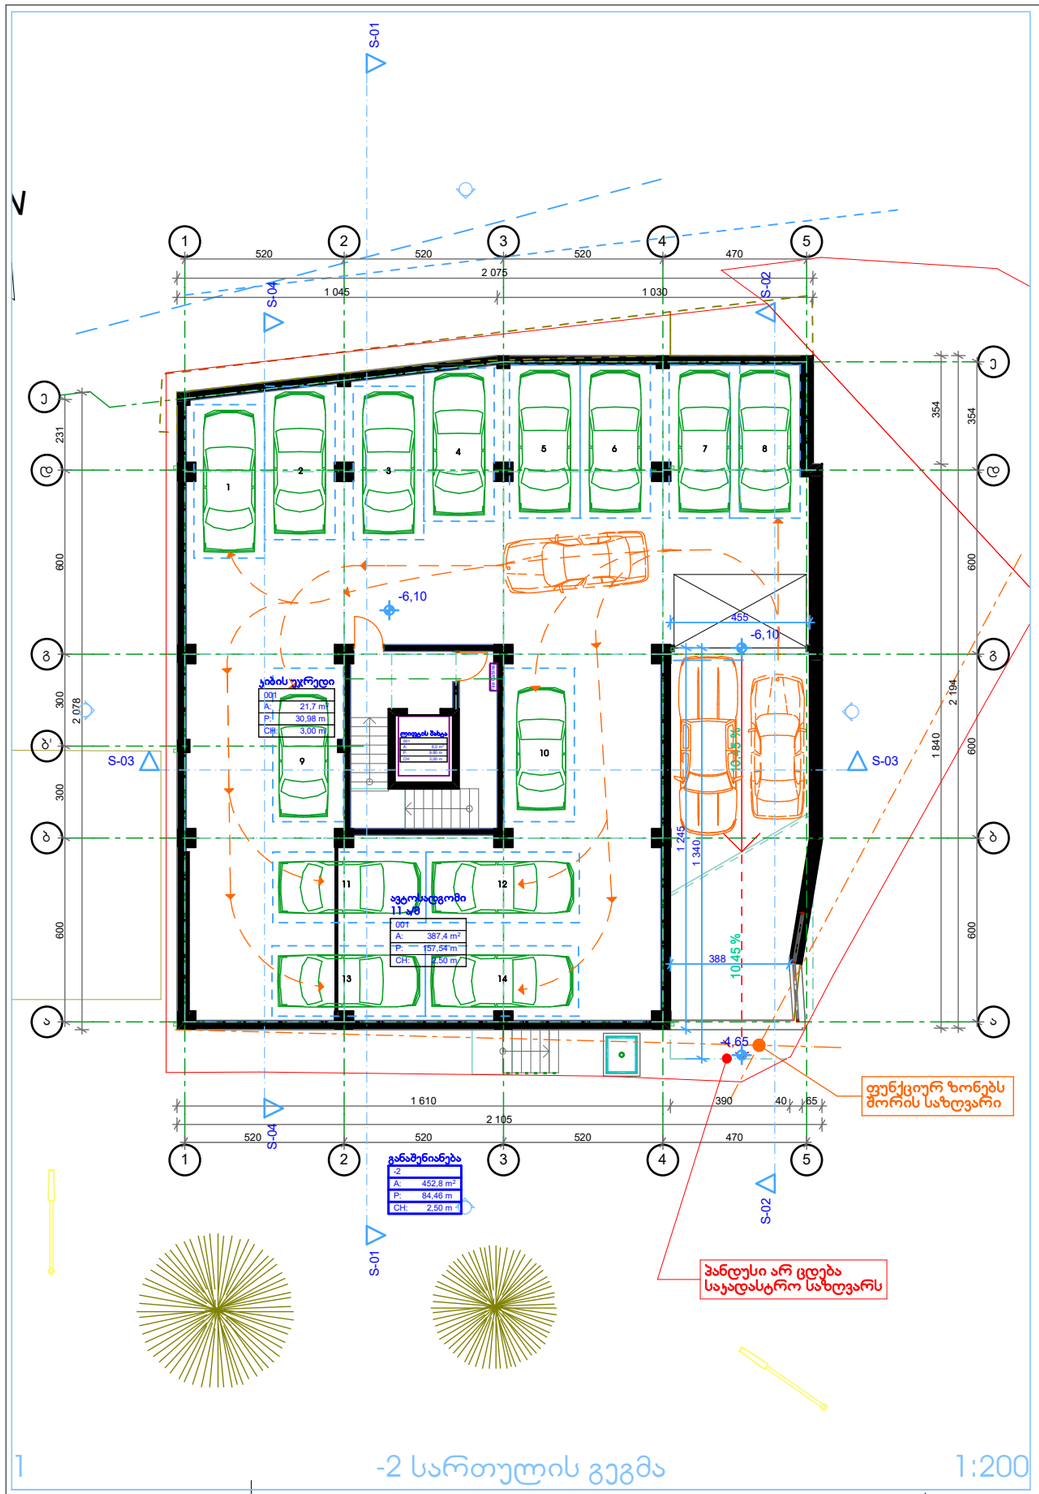

1 -2 სართულის გეგმა 1:200

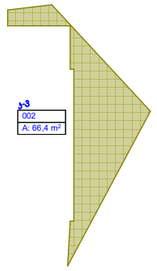

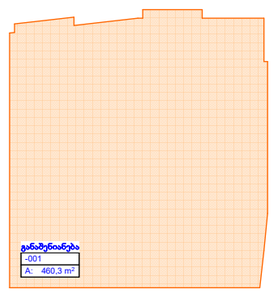

ეკრანი 1:500

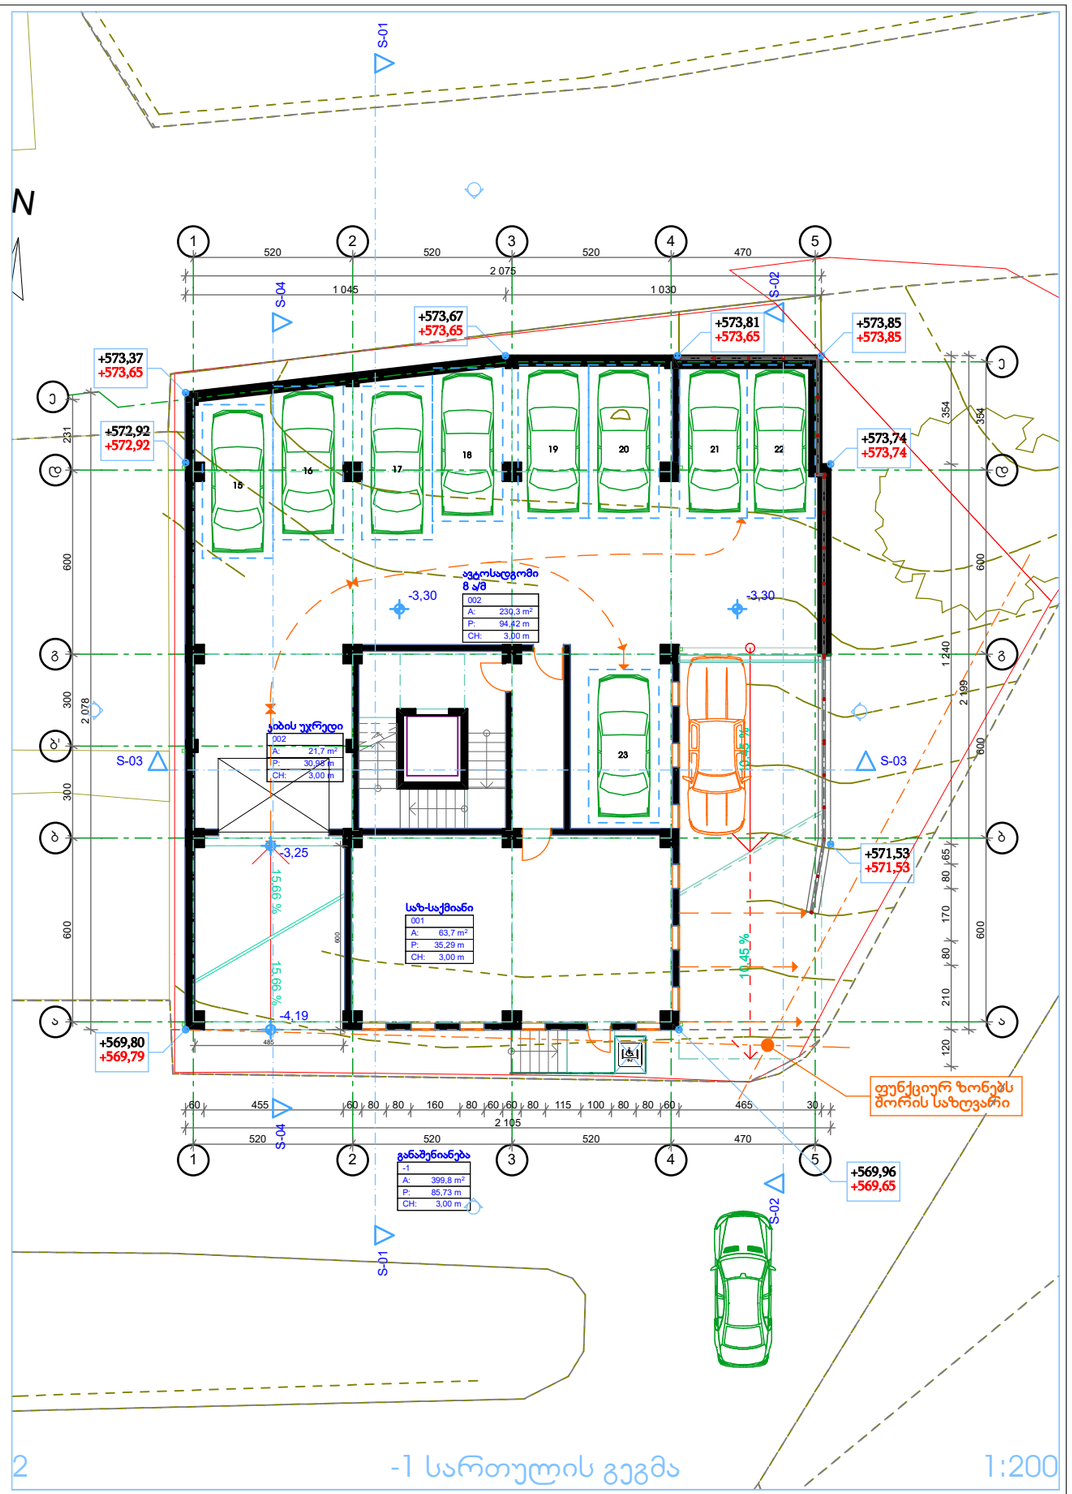

2 -1 სართულის გეგმა 1:200

გ. დათუაიშვილი
(995 598) 188889
datukii@yahoo.com

შპს გეობულინვესტი
ნუცუბიძის I მ-რ, I ჯვ., 7/3
თბილისი 0183
საქართველო

დაკვეთა: **მრავალბინიანი საცხოვრებელი სახლი**

დამკვეთი:
მალხაზ დათუაიშვილი

ნუცუბიძის I მ/რ თბილისი
0183 საქართველო

პროექტი
არქიტექტურა
სტადია ნაწილი

მონაწილე ძირითადი სპეციალისტები

არქიტექტორი
გ. დათუაიშვილი
კად-ტექნიკოსი
გ. დათუაიშვილი

შეამოწმა
ვ. ჯოხაძე

ხელმოწერა

ფურცელი **ა.03.1** | სულ 38 ფ.

დასახელება: **-2 სართულის გეგმა, -1 სართულის გეგმა, ჯროა**

მასშტაბი **1:200, 1:500**

შენიშვნა:
1.წინამდებარე პროექტი წარმოადგენს საავტორო უფლებით დაცულ ნამუშევარს.
2. ზომები მოცემულია სმ-ში, ხოლო ნიშნულები მ-ში.
3. მოპირკეთება არ არის გათვალისწინებული გაბარიტულ ზომებში, რაც დაზუსტდება მუშა ნახაზებში.

თარიღი: **16.04.2018** ფორმატი **A3**

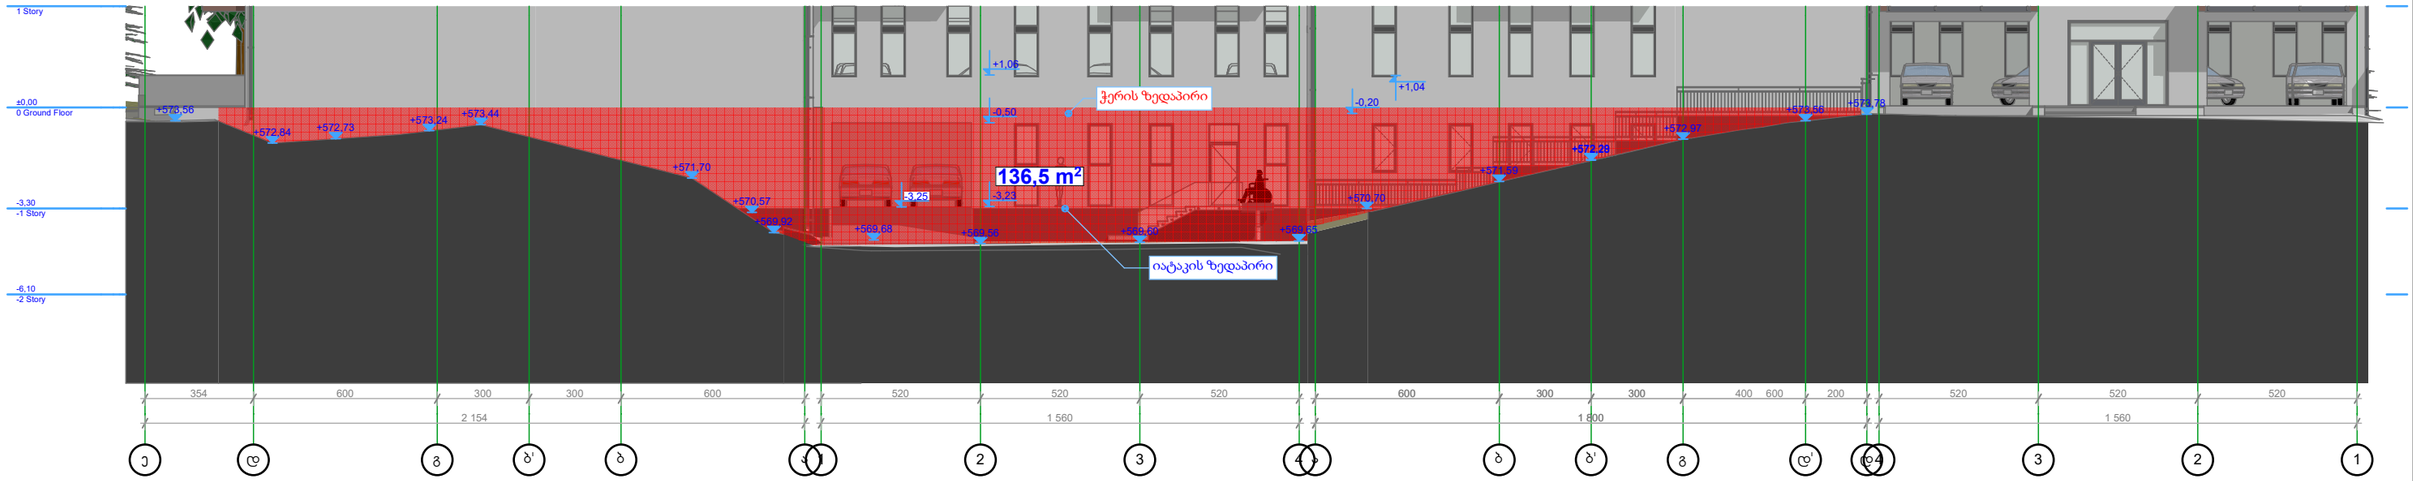

1 -1 სართულის განშლა 1:200

2 -1 სართულის პერიმეტრის ჯროკი 1:200

განაშენიანების რეგულირების წესები, მუხლი 4:

47. **მიწისქვეშა სართული** - სართული, რომლის ჭერის კონსტრუქციის ზედა ნიშნულის მიწის ზედაპირიდან ამოწევის საშუალო სიმაღლე 1,8 მეტრს (მეათედის სიზუსტით) არ აღემატება.

48. **მიწისპირა სართული** - სართული, რომლის იატაკის გეგმარებითი ნიშნულის მიწის ზედაპირიდან ამოწევის საშუალო სიმაღლე 1,8 მეტრამდეა (მეათედის სიზუსტით), ხოლო მისი ჭერის კონსტრუქციის ზედა ნიშნულის მიწის ზედაპირიდან ამოწევის საშუალო სიმაღლე 1,8 მეტრს (მეათედის სიზუსტით) აღემატება;

სართულის ჭერის კონსტრუქციის ზედა ნიშნულის * მიწის ზედაპირიდან ამოწევის საშუალო სიმაღლის ანგარიში

$$\Delta H = S / P = 136,5 / 85.73 = 1.59\ მ\ < 1.8\ მ$$

ΔH - სართულის ჭერის კონსტრუქციის ზედა ნიშნულის მიწის ზედაპირიდან ამოწევის საშუალო სიმაღლე;

S - სართულის ფასადის მიწის ზედაპირიდან ჭერამდე ამოწეული ნაწილის ფართობი;

P - სართულის იატაკის ზედაპირის გარე პერიმეტრი.

დასკვნა:

-1 სართული არის მიწისქვეშა სართული.

გ. დათუკიშვილი
(995 598) 188889
datukii@yahoo.com

შპს გეობულინვესტი
ნუცუბიძის I მ-რ, I ჯვ., 7/3
თბილისი 0183
საქართველო

დაკვეთა: მრავალბინიანი საცხოვრებელი სახლი

დამკვეთი:
მალხაზ დათუკიშვილი

ნუცუბიძის I მ/რ თბილისი
0183 საქართველო

პროექტი
არქიტექტორი
გ. დათუკიშვილი
ჯად-ტექნიკოსი
გ. დათუკიშვილი

სტადია: ნაწილი

მონაწილე ძირითადი სპეციალისტები

შეამოწმა
ვ. ჯოხაძე

ხელმოწერა

ფურცელი **ა.03.2** | სულ **38** ფ.

დასახელება: **-1 სართულის განშლა, -1 სართულის პერიმეტრის ჯროკი**

მასშტაბი **1:200**

შენიშვნა:
1.წინამდებარე პროექტი წარმოადგენს საავტორო უფლებით დაცულ ნამუშევარს.
2. ზომები მოცემულია სმ-ში, ხოლო ნიშნულები მ-ში.

თარიღი: 16.04.2018
ფორმატი A3

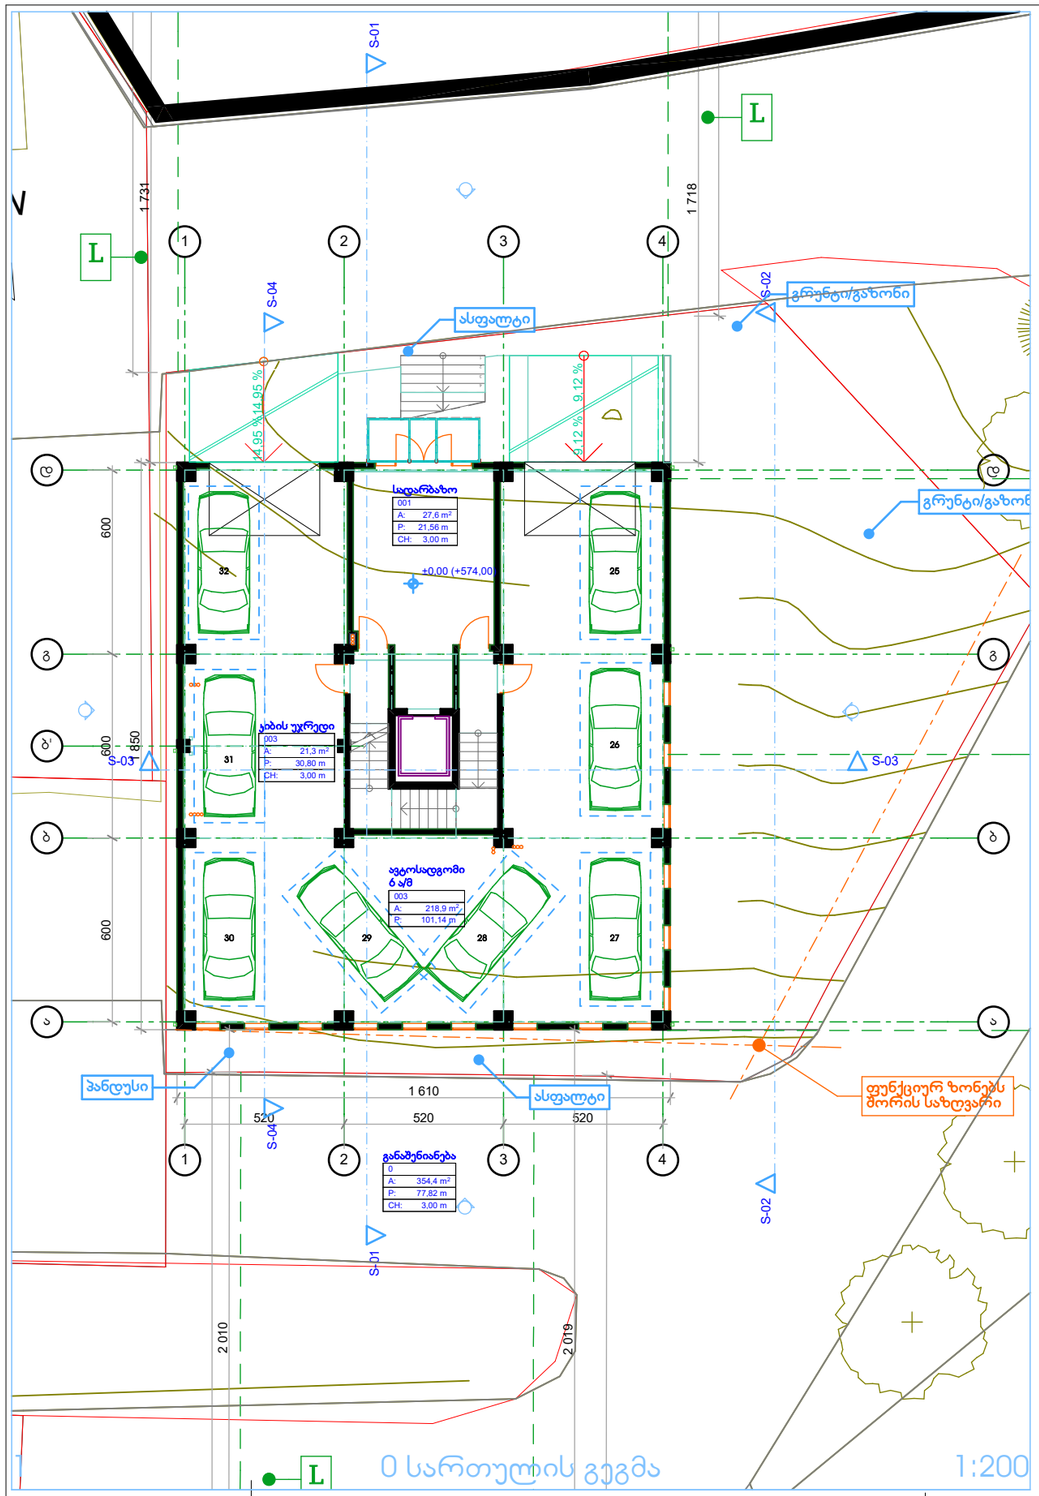

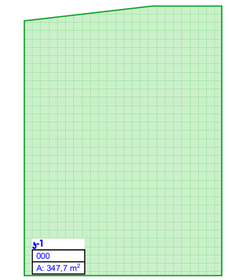

ჯროჯი 1:500

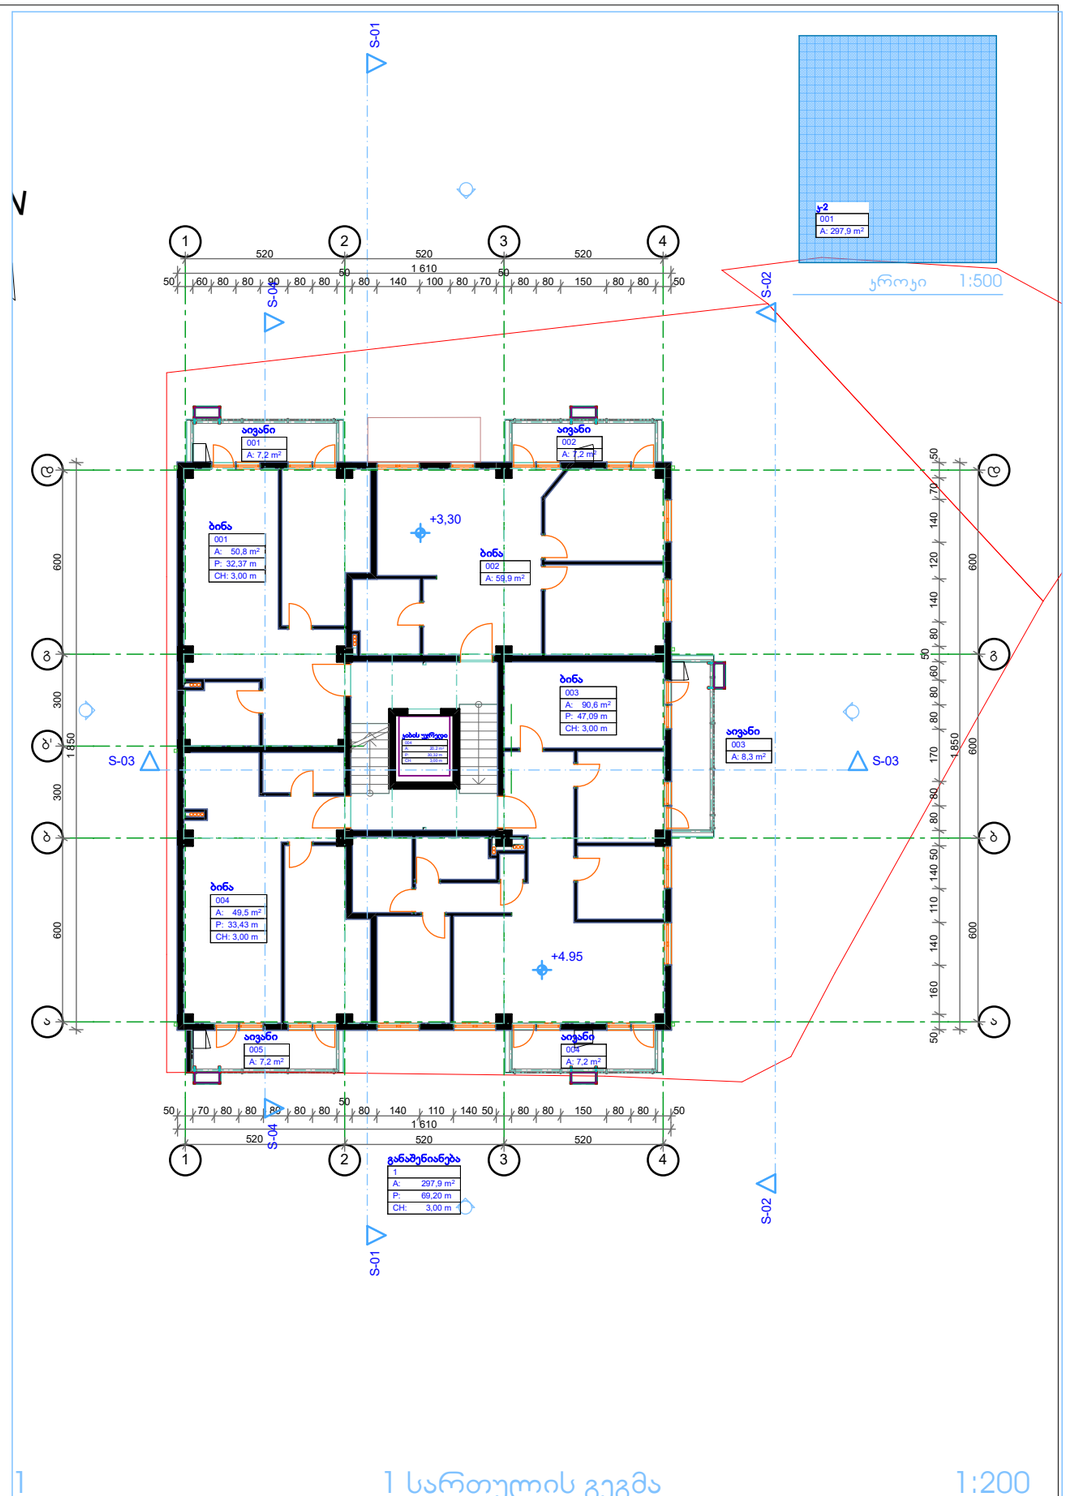

ჯროჯი 1:500

0 სართულის გეგმა 1:200

1 სართულის გეგმა 1:200

გ. დათუკიშვილი
(995 598) 188889
datukii@yahoo.com

შპს გეობულინვესტი
ნუცუბიძის I მ-რ, I ჯვ., 7/3
თბილისი 0183
საქართველო

დაკვეთა: **მრავალბინიანი საცხოვრებელი სახლი**

დამკვეთი:
მალხაზ დათუკიშვილი

ნუცუბიძის I მ/რ თბილისი
0183 საქართველო

პროექტი
არქიტექტურა

მონაწილე ძირითადი სპეციალისტები
არქიტექტორი
გ. დათუკიშვილი
ჯად-ტექნიკოსი
გ. დათუკიშვილი

სტადია: ნახაზი
შეამოწმა
ვ. ჯოხაძე

ხელმოწერა

ფურცელი **ა.03.3** | სულ **38** ფ.

დასახელება: **ჯროჯი, 0 სართულის გეგმა, 1 სართულის გეგმა**

მასშტაბი **1:500, 1:200**

შენიშვნა:
1.წინამდებარე პროექტი წარმოადგენს საავტორო უფლებით დაცულ ნამუშევარს.
2. ზომები მოცემულია სმ-ში, ხოლო ნიშნულები მ-ში.
3. მოპირკეთება არ არის გათვალისწინებული გაბარიტულ ზომებში, რაც დაზუსტდება მუშა ნახაზებში.

თარიღი: **16.04.2018**
ფორმატი **A3**

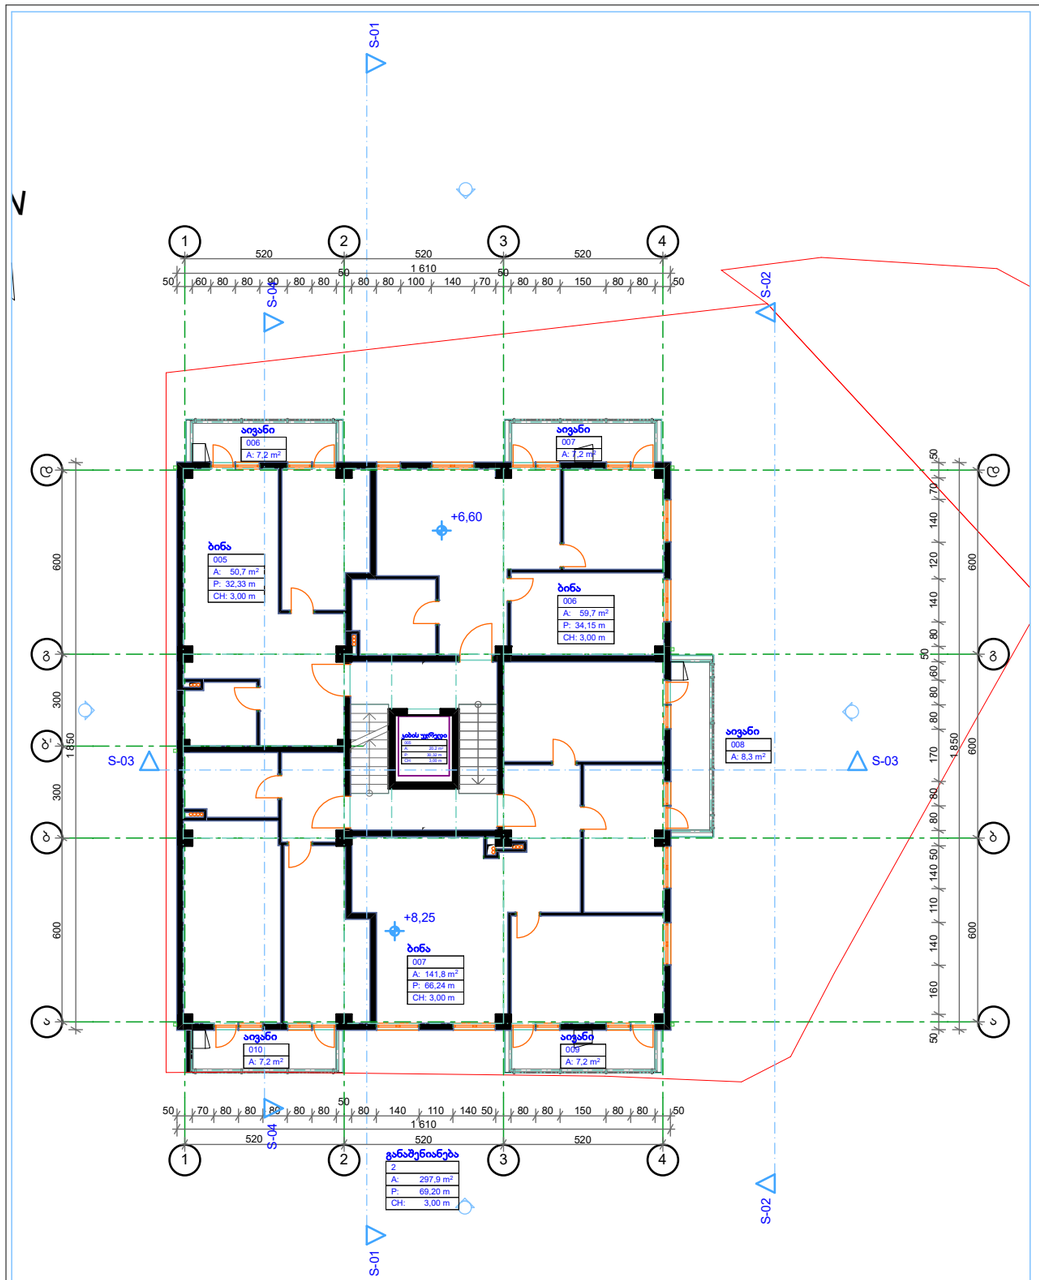

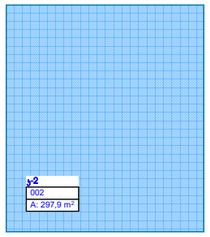

ჯროჯი 1:500

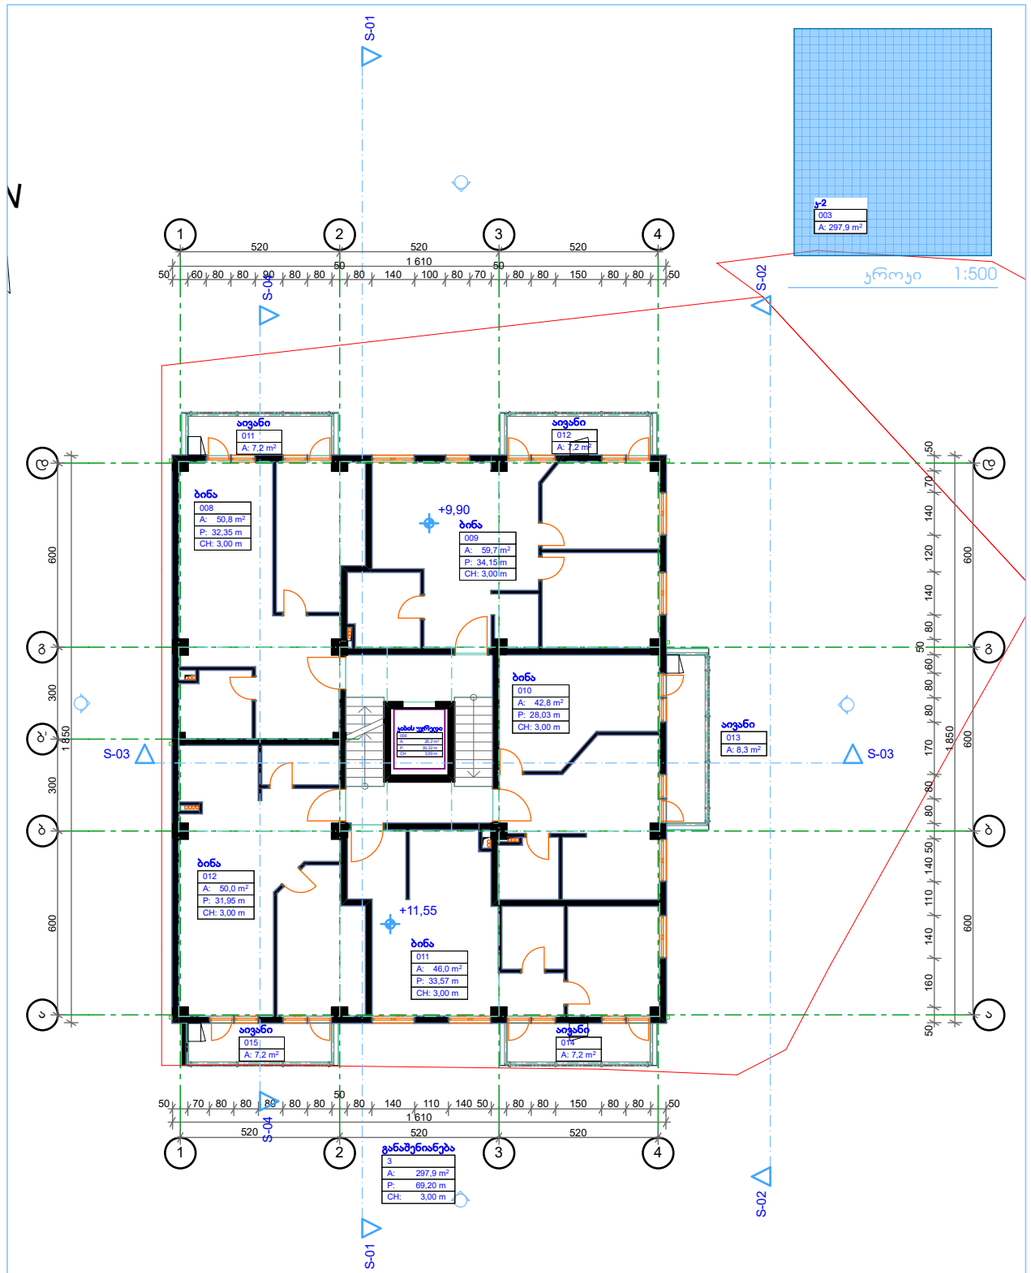

ჯროჯი 1:500

1 2 სართულის გეგმა 1:200

2 3 სართულის გეგმა 1:200

გ. დათუაიშვილი
(995 598) 188889
datukii@yahoo.com

შპს გეობულინვესტი
ნუცუბიძის I მ-რ, I ჯვ., 7/3
თბილისი 0183
საქართველო

დაკვეთა: **მრავალბინიანი საცხოვრებელი სახლი**

დამკვეთი:
მალხაზ დათუაიშვილი

ნუცუბიძის I მ/რ თბილისი
0183 საქართველო

პროექტი
არქიტექტურა
სტადია ნაწილი

მონაწილე ძირითადი სპეციალისტები

არქიტექტორი
გ. დათუაიშვილი
ჯად-ტექნიკოსი
გ. დათუაიშვილი

შეამოწმა
ვ. ჯოხაძე

ხელმოწერა

ფურცელი **ა.03.4** | სულ 38 ფ.

დასახელება: **2 სართულის გეგმა, 3 სართულის გეგმა, ჯროჯი**

მასშტაბი **1:200, 1:500**

შენიშვნა:
1.წინამდებარე პროექტი წარმოადგენს საავტორო უფლებით დაცულ ნამუშევარს.
2. ზომები მოცემულია სმ-ში, ხოლო ნიშნულები მ-ში.
3. მოპირკეთება არ არის გათვალისწინებული გაბარიტულ ზომებში, რაც დაზუსტდება მუშა ნახაზებში.

თარიღი: 16.04.2018
ფორმატი A3

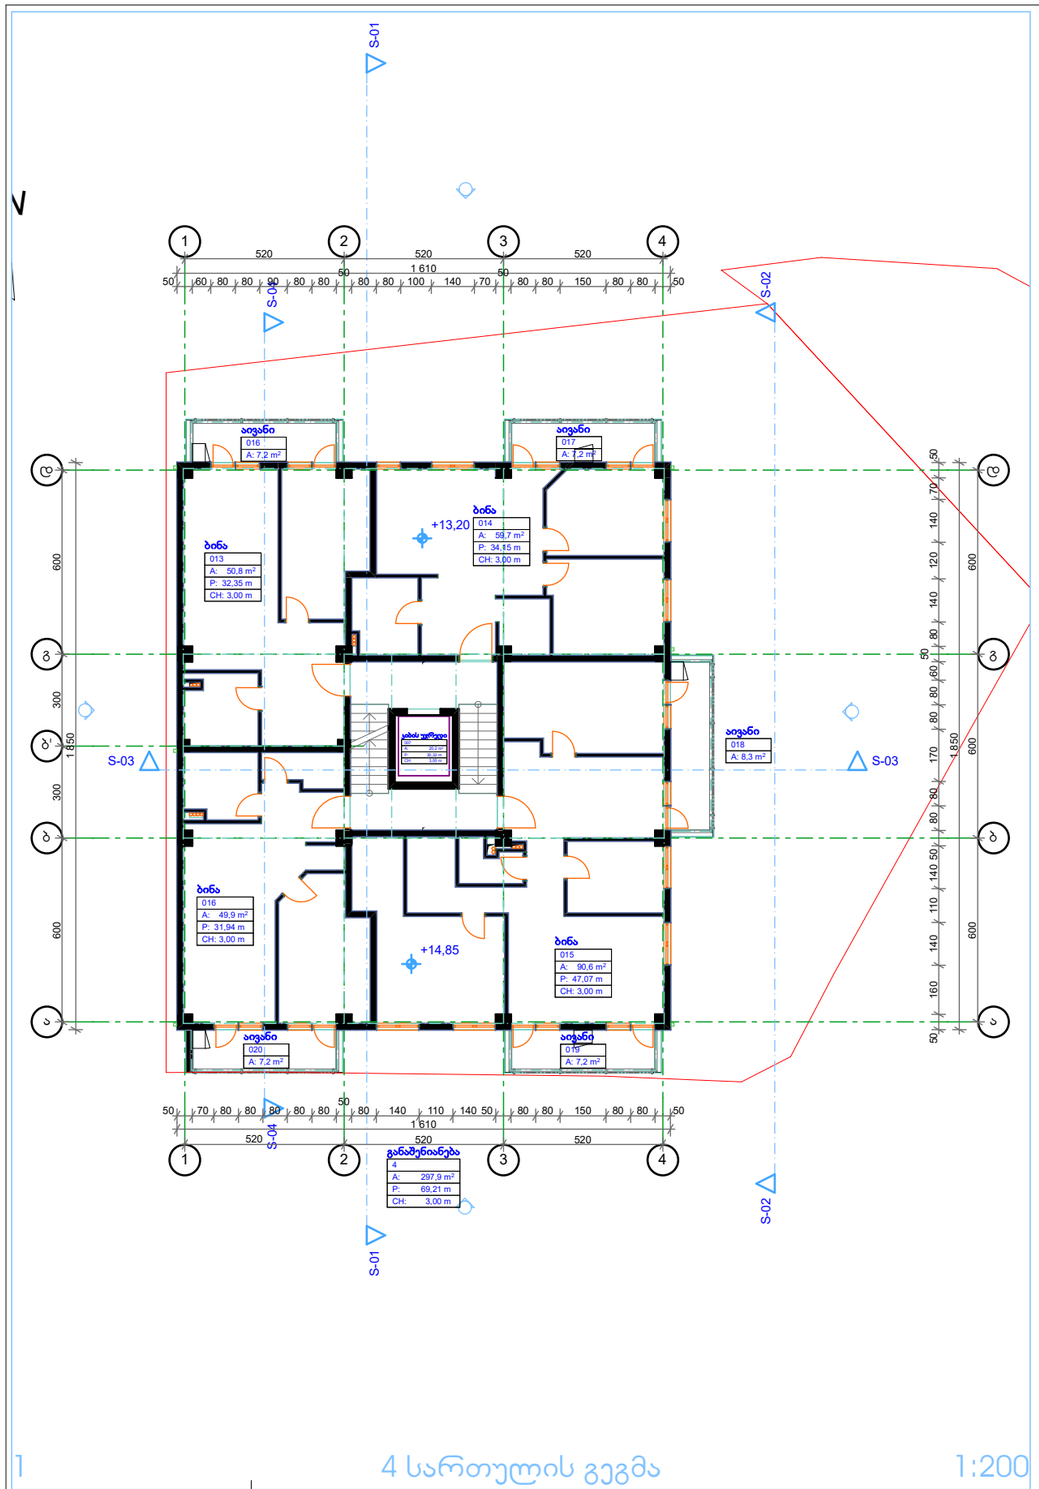

ეკრანი 1:500

1 4 სართულის გეგმა 1:200

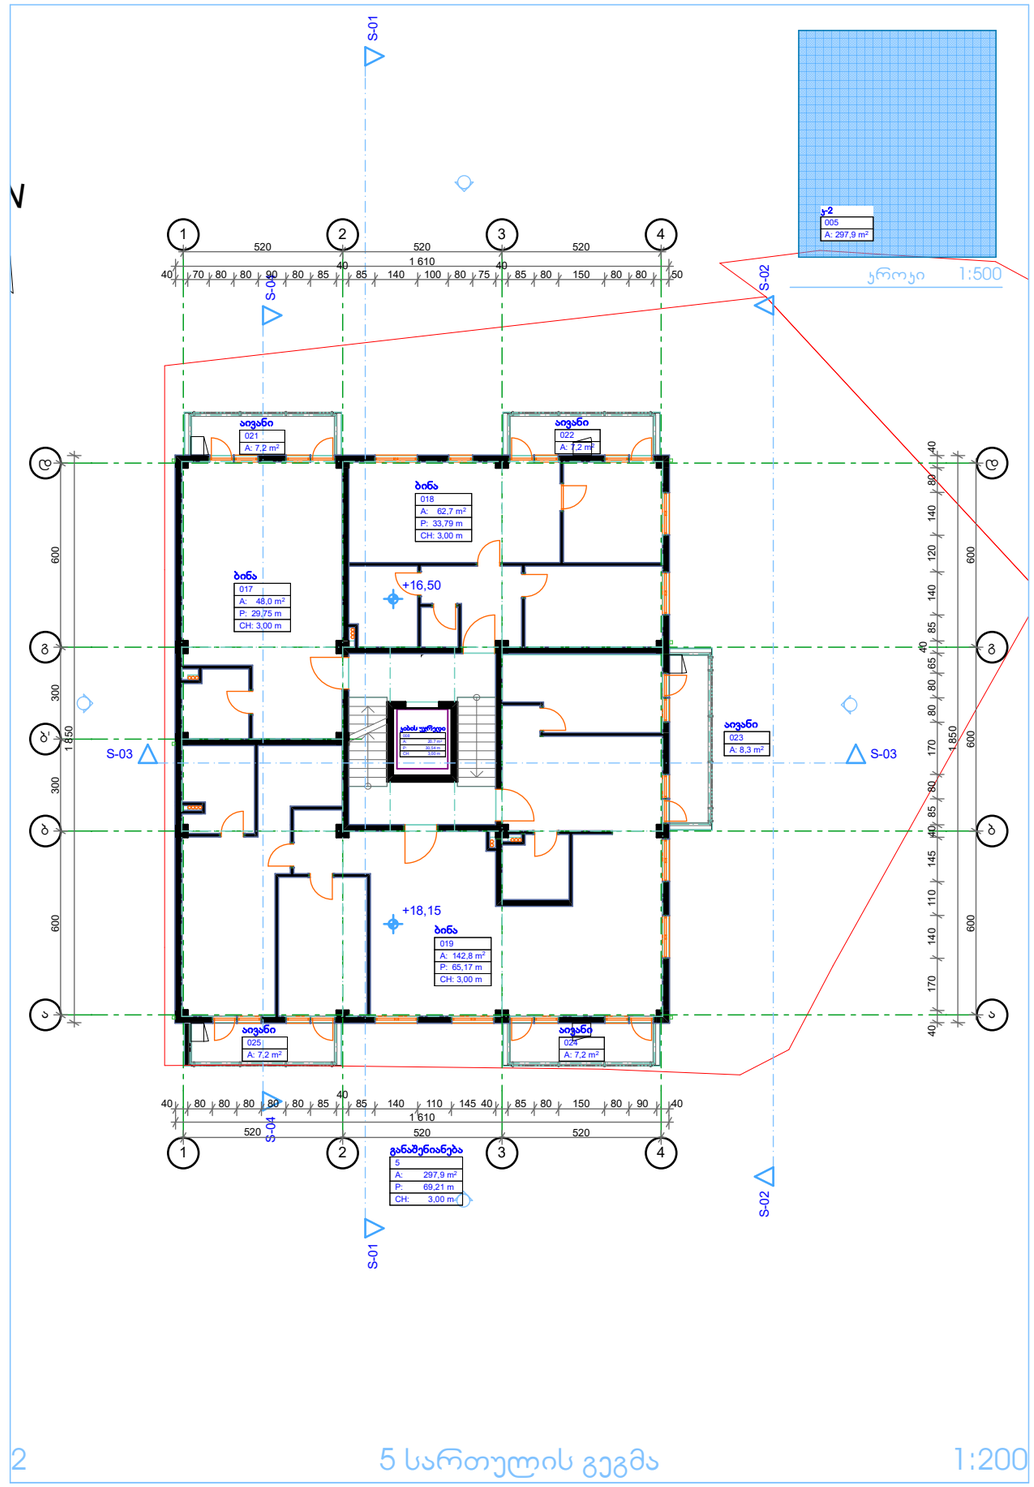

ეკრანი 1:500

2 5 სართულის გეგმა 1:200

გ. დათუკიშვილი
(995 598) 188889
datukii@yahoo.com

შპს გეობულინვესტი
ნუცუბიძის I მ-რ, I ჯვ., 7/3
თბილისი 0183
საქართველო

დაკვეთა: **მრავალბინიანი საცხოვრებელი სახლი**

დამკვეთი:
მალხაზ დათუკიშვილი

ნუცუბიძის I მ/რ თბილისი
0183 საქართველო

პროექტი
არქიტექტურა

მონაწილე ძირითადი სპეციალისტები

არქიტექტორი
გ. დათუკიშვილი
ჯად-ტექნიკოსი
გ. დათუკიშვილი

სტადია: ნაწილი
შეამოწმა
ვ. ჯოხაძე

ხელმოწერა

ფურცელი **ა.03.5** | სულ **38** ფ.

დასახელება: **4 სართულის გეგმა, 5 სართულის გეგმა, ეკრანი**

მასშტაბი **1:200, 1:500**

შენიშვნა:
1.წინამდებარე პროექტი წარმოადგენს საავტორო უფლებით დაცულ ნამუშევარს.
2. ზომები მოცემულია სმ-ში, ხოლო ნიშნულები მ-ში.
3. მოპირკეთება არ არის გათვალისწინებული გაბარიტულ ზომებში, რაც დაზუსტდება მუშა ნახაზებში.

თარიღი: **16.04.2018** ფორმატი **A3**

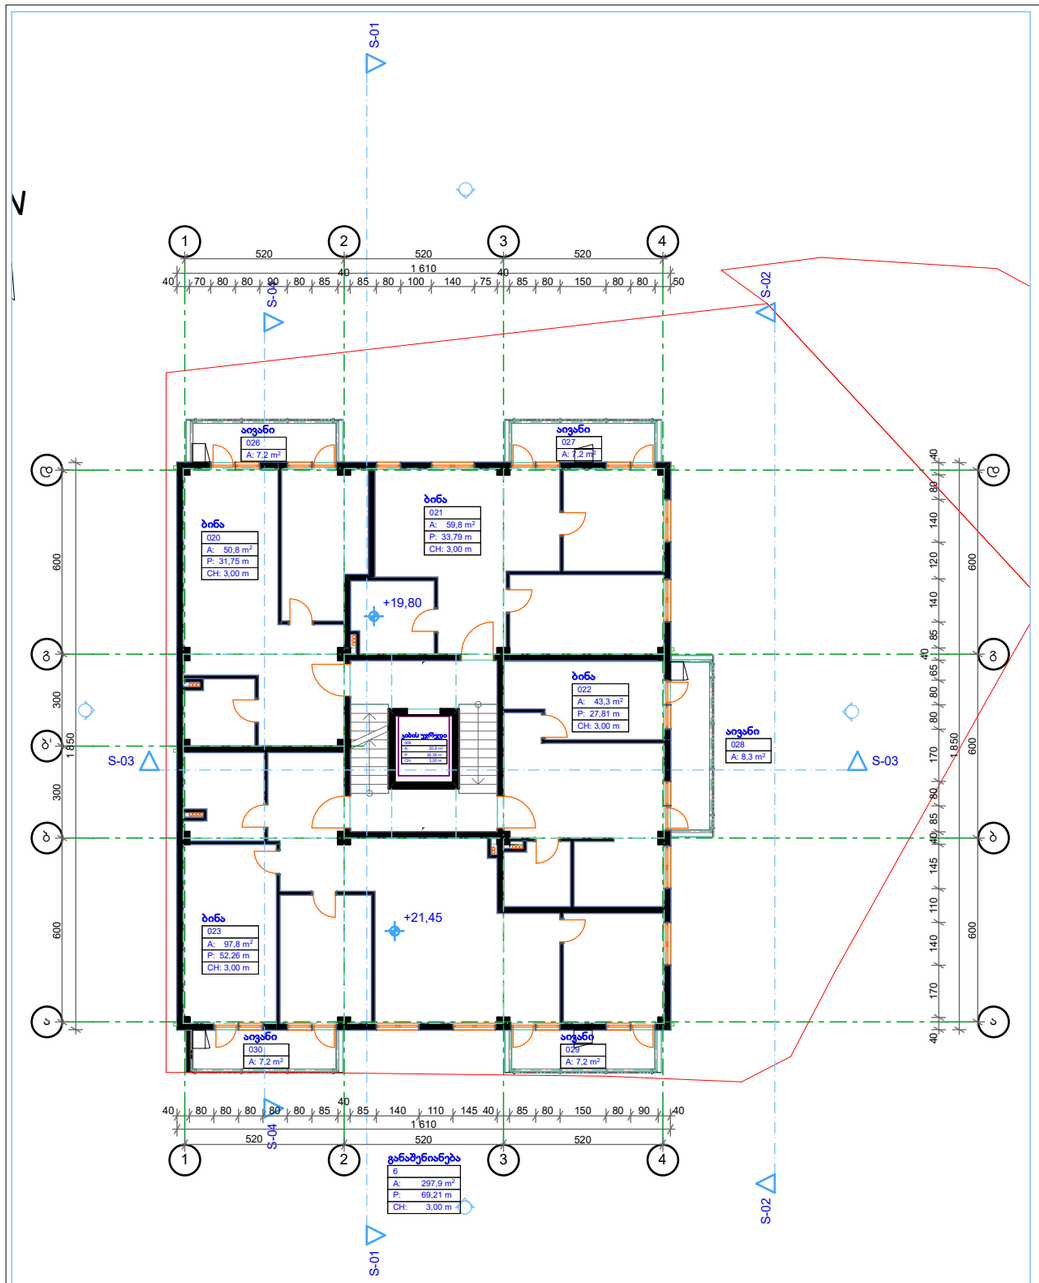

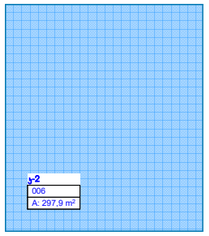

ჯროკი 1:500

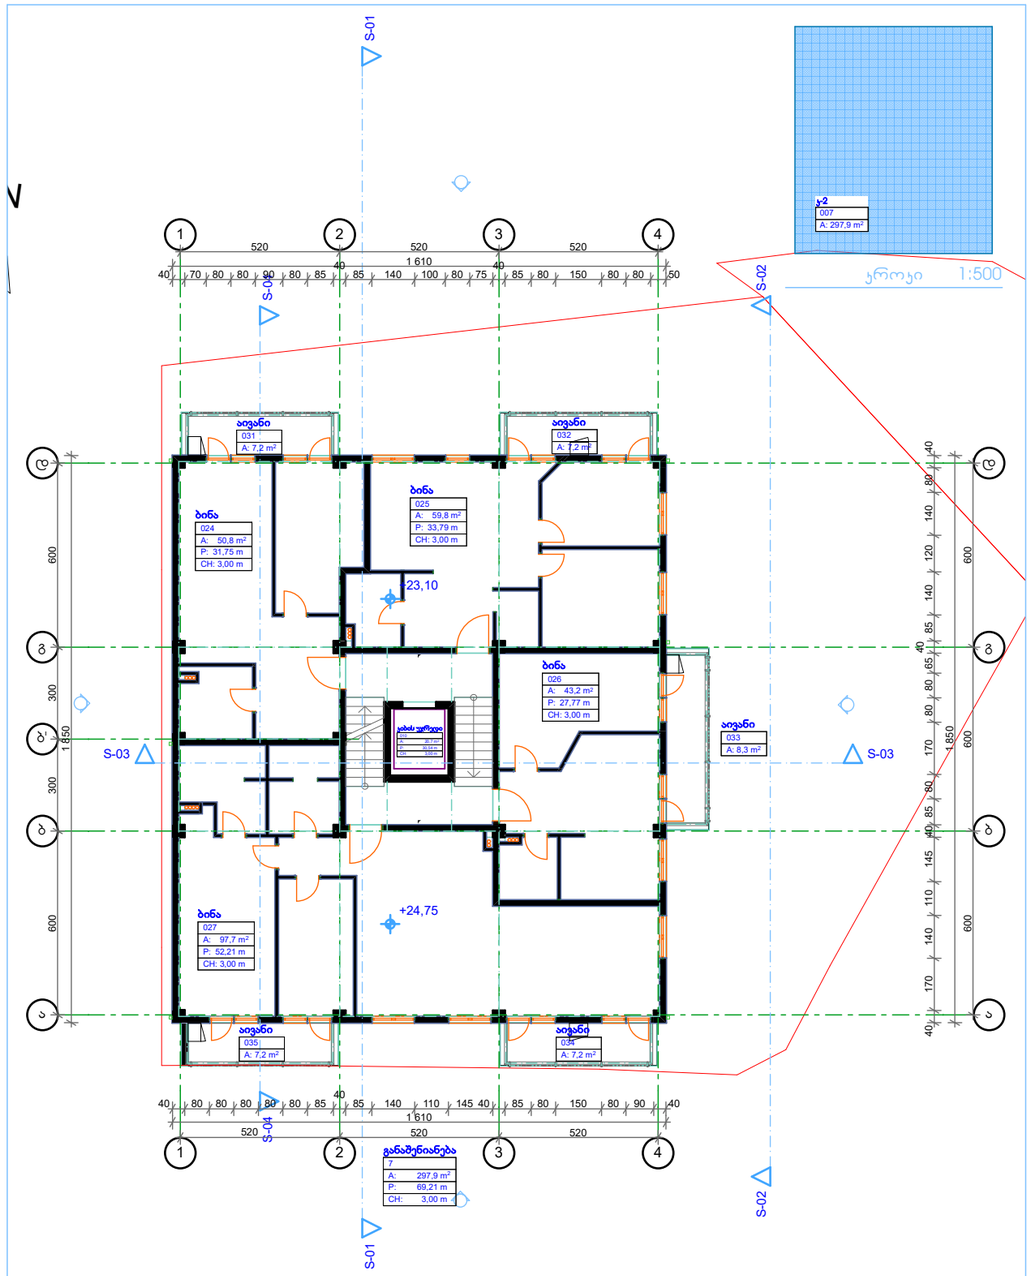

ჯროკი 1:500

1 6 სართულის გეგმა 1:200

2 7 სართულის გეგმა 1:200

გ. დათუკიშვილი
(995 598) 188889
datukii@yahoo.com

შპს გეობულინვესტი
ნუცუბიძის I მ-რ, I ჯვ., 7/3
თბილისი 0183
საქართველო

დაკვეთა: **მრავალბინიანი საცხოვრებელი სახლი**

დამკვეთი:
მალხაზ დათუკიშვილი

ნუცუბიძის I მ/რ თბილისი
0183 საქართველო

პროექტი არქიტექტურა სტადია ნაწილი

მონაწილე ძირითადი სპეციალისტები

არქიტექტორი
გ. დათუკიშვილი
ჯად-ტექნიკოსი
გ. დათუკიშვილი

შეამოწმა
ვ. ჯოხაძე

ხელმოწერა

ფურცელი **ა.03.6** | სულ **38** ფ.

დასახელება: **6 სართულის გეგმა, 7 სართულის გეგმა, ჯროკი**

მასშტაბი **1:200, 1:500**

შენიშვნა:
1.წინამდებარე პროექტი წარმოადგენს საავტორო უფლებით დაცულ ნამუშევარს.
2. ზომები მოცემულია სმ-ში, ხოლო ნიშნულები მ-ში.
3. მოპირკეთება არ არის გათვალისწინებული გაბარიტულ ზომებში, რაც დაზუსტდება მუშა ნახაზებში.

თარიღი: **16.04.2018** ფურცლის ზომა **A3**

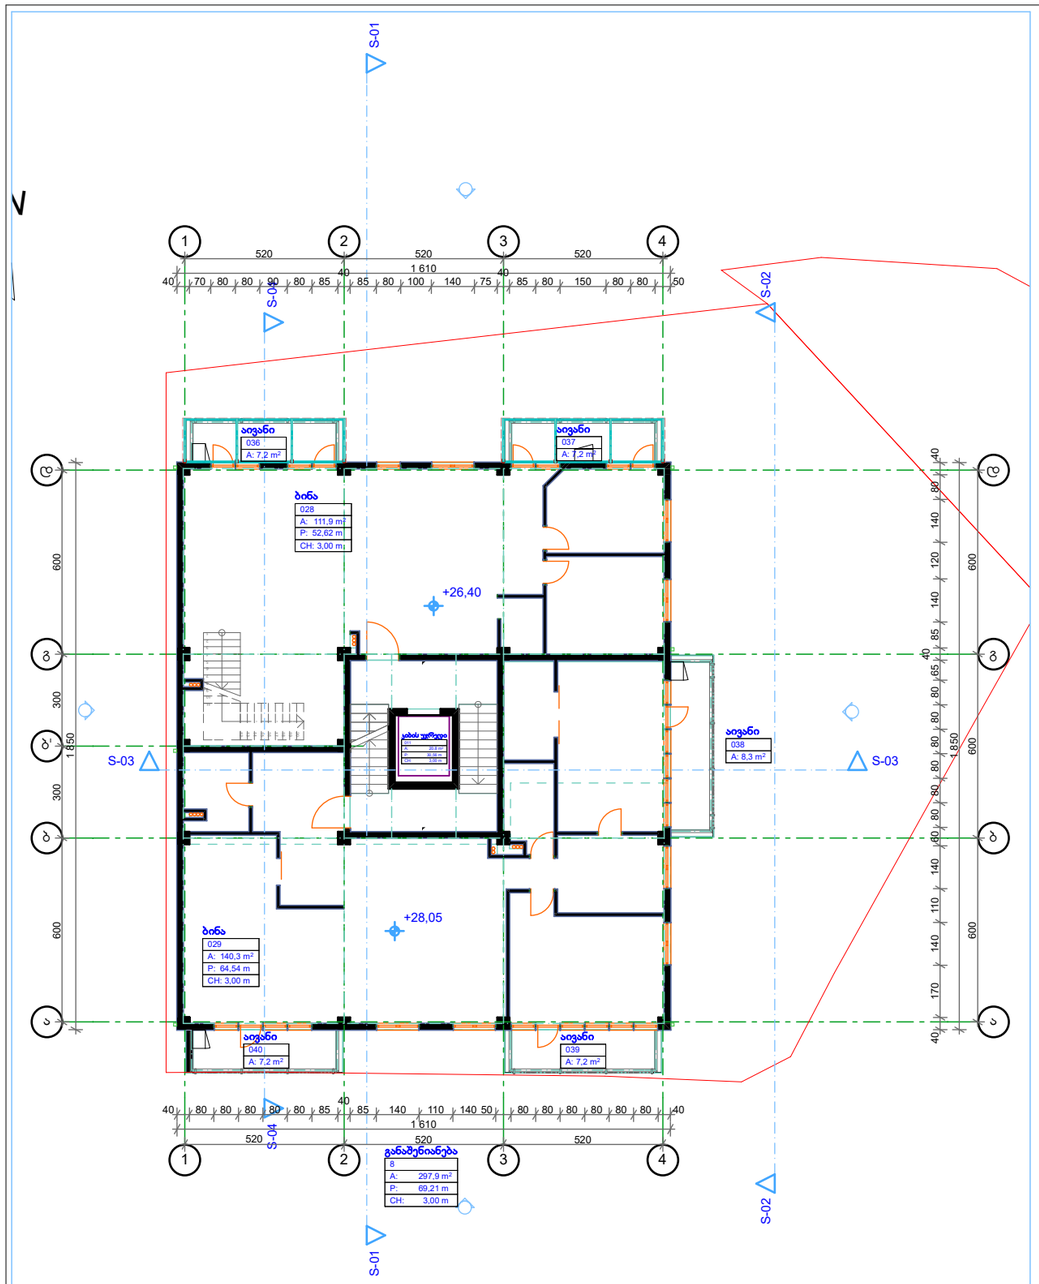

1 — 8 სართულის გეგმა — 1:200

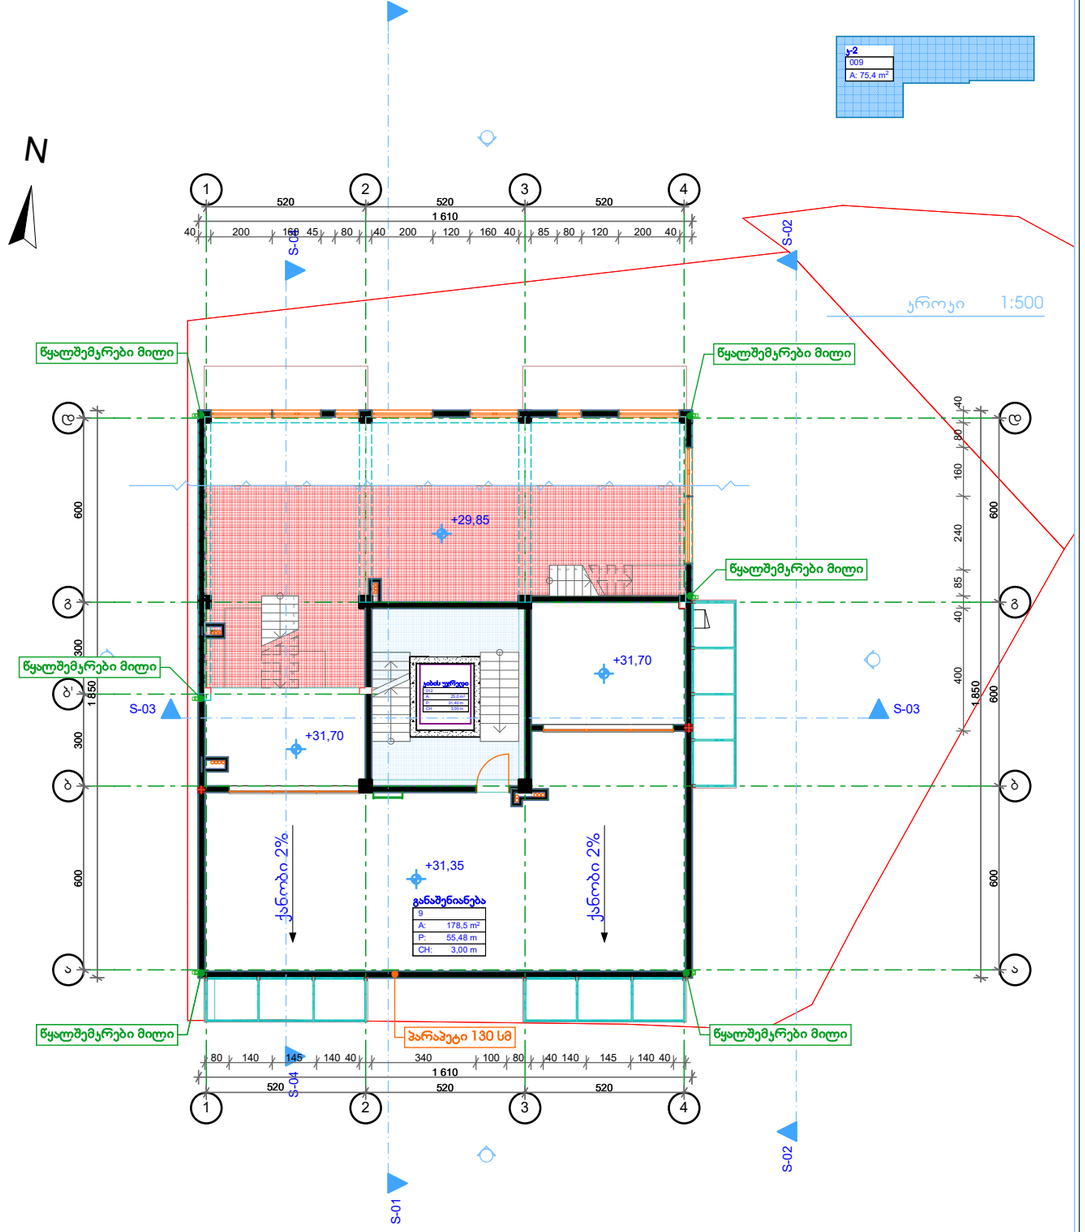

2 — 9 სართულის გეგმა — 1:200

გ. დათუკიშვილი
(995 598) 188889
datukii@yahoo.com

შპს გეობულინვესტი
ნუცუბიძის I მ-რ, I ჯვ., 7/3
თბილისი 0183
საქართველო

დაკვეთა: **მრავალბინიანი საცხოვრებელი სახლი**

დამკვეთი:
მალხაზ დათუკიშვილი

ნუცუბიძის I მ/რ თბილისი
0183 საქართველო

პროექტი / არქიტექტურა

მონაწილე ძირითადი სპეციალისტები

არქიტექტორი
გ. დათუკიშვილი
კად-ტექნიკოსი
გ. დათუკიშვილი

სტადია: ნაწილი — **შეამოწმა**
ვ. ჯოხაძე

ხელმოწერა

ფურცელი **ა.03.7** | სულ **38** ფ.

დასახელება: **8 სართულის გეგმა, ჯროკი, 9 სართულის გეგმა**

მასშტაბი **1:200, 1:500**

შენიშვნა:
1.წინამდებარე პროექტი წარმოადგენს საავტორო უფლებით დაცულ ნამუშევარს.
2. ზომები მოცემულია სმ-ში, ხოლო ნიშნულები მ-ში.
3. მოპირკეთება არ არის გათვალისწინებული გაბარიტულ ზომებში, რაც დაზუსტდება მუშა ნახაზებში.
4. სახელოსნოს ჯ2 საანგარიშო ფართობი შეადგენს 75,4 ჯვ.მ-ს ხოლო დარჩენილი ნაწილი არასრულია და არარის ასახული ჯ-2-ში.

თარიღი: 16.04.2018 — ფორმატი A3

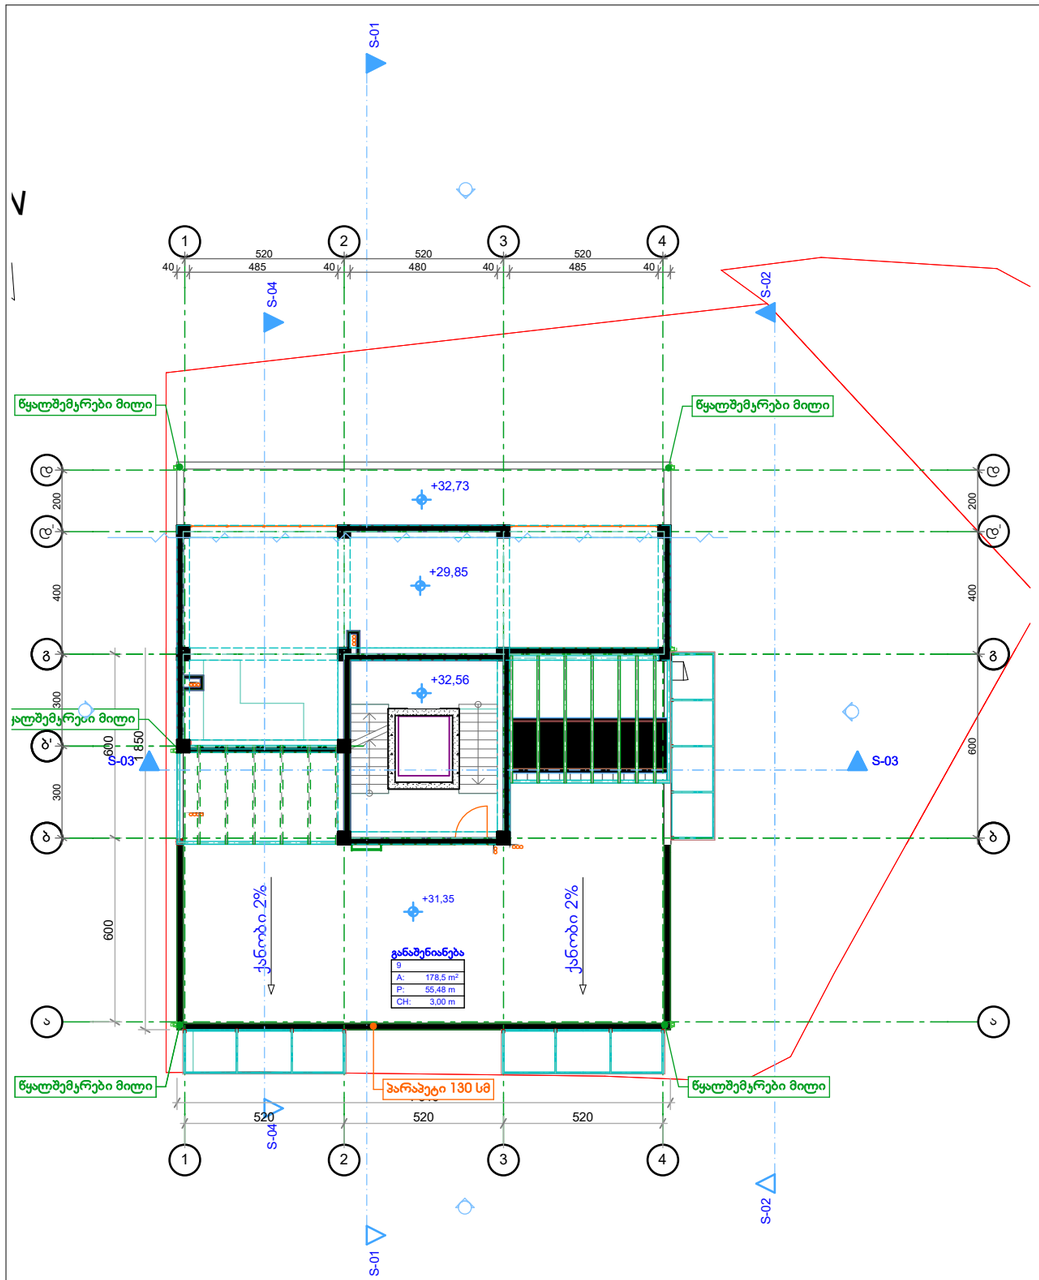

1 სახურავის გეგმა 1:200

ჯ-2
010
A: 30,1 m²

ეროვი 1:200

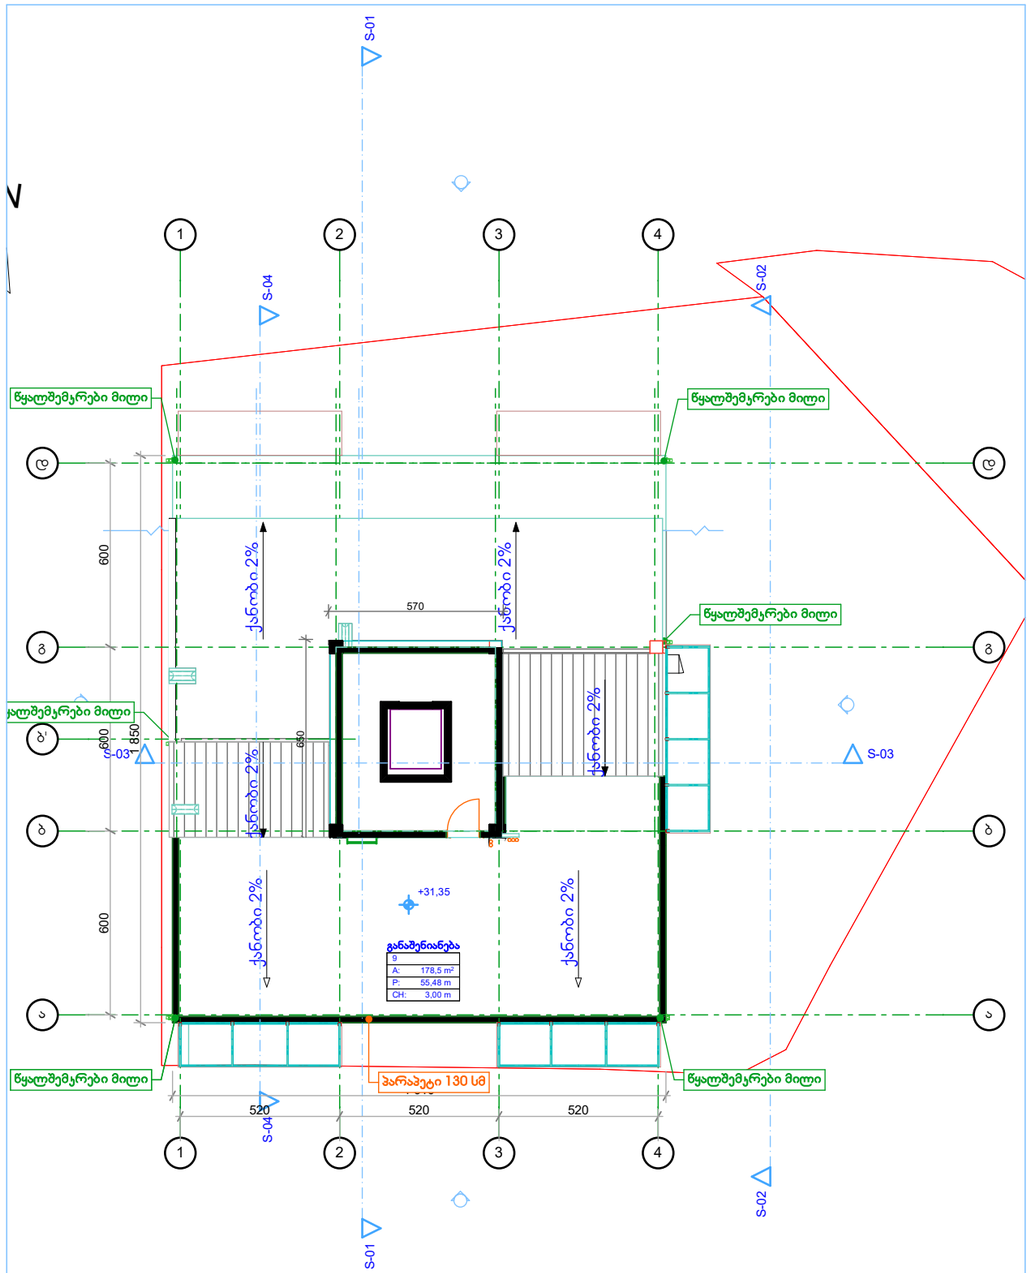

3 სახურავის გეგმა 1:200

გ. დათუაიშვილი
(995 598) 188889
datukii@yahoo.com

შპს გეობეტონინვესტი
ნუცუბიძის I მ-რ, I ჯვ., 7/3
თბილისი 0183
საქართველო

დაკვეთა: **მრავალბინიანი საცხოვრებელი სახლი**

დამკვეთი:
მალხაზ დათუაიშვილი

ნუცუბიძის I მ/რ თბილისი
0183 საქართველო

სტადია: პროექტი | ნაწილი: არქიტექტურა

მონაწილე ძირითადი სპეციალისტები

არქიტექტორი
გ. დათუაიშვილი
ჯად-ტექნიკოსი
გ. დათუაიშვილი

ხელმოწერა

შეამოწმა
ვ. ჯოხაძე

ფურცელი **ა.03.8** | სულ 38 ფ.

დასახელება: **სახურავის გეგმა, ეროვი, 8 სართულის გეგმა, 9 სართულის გეგმა**

მასშტაბი **1:200**

შენიშვნა:
1.წინამდებარე პროექტი წარმოადგენს საავტორო უფლებით დაცულ ნამუშევარს.
2. ზომები მოცემულია სმ-ში, ხოლო ნიშნულები მ-ში.
3. მოპირკეთება არ არის გათვალისწინებული გაბარიტულ ზომებში, რაც დაზუსტდება მუშა ნახაზებში.

თარიღი: 16.04.2018 | ფორმატი A3