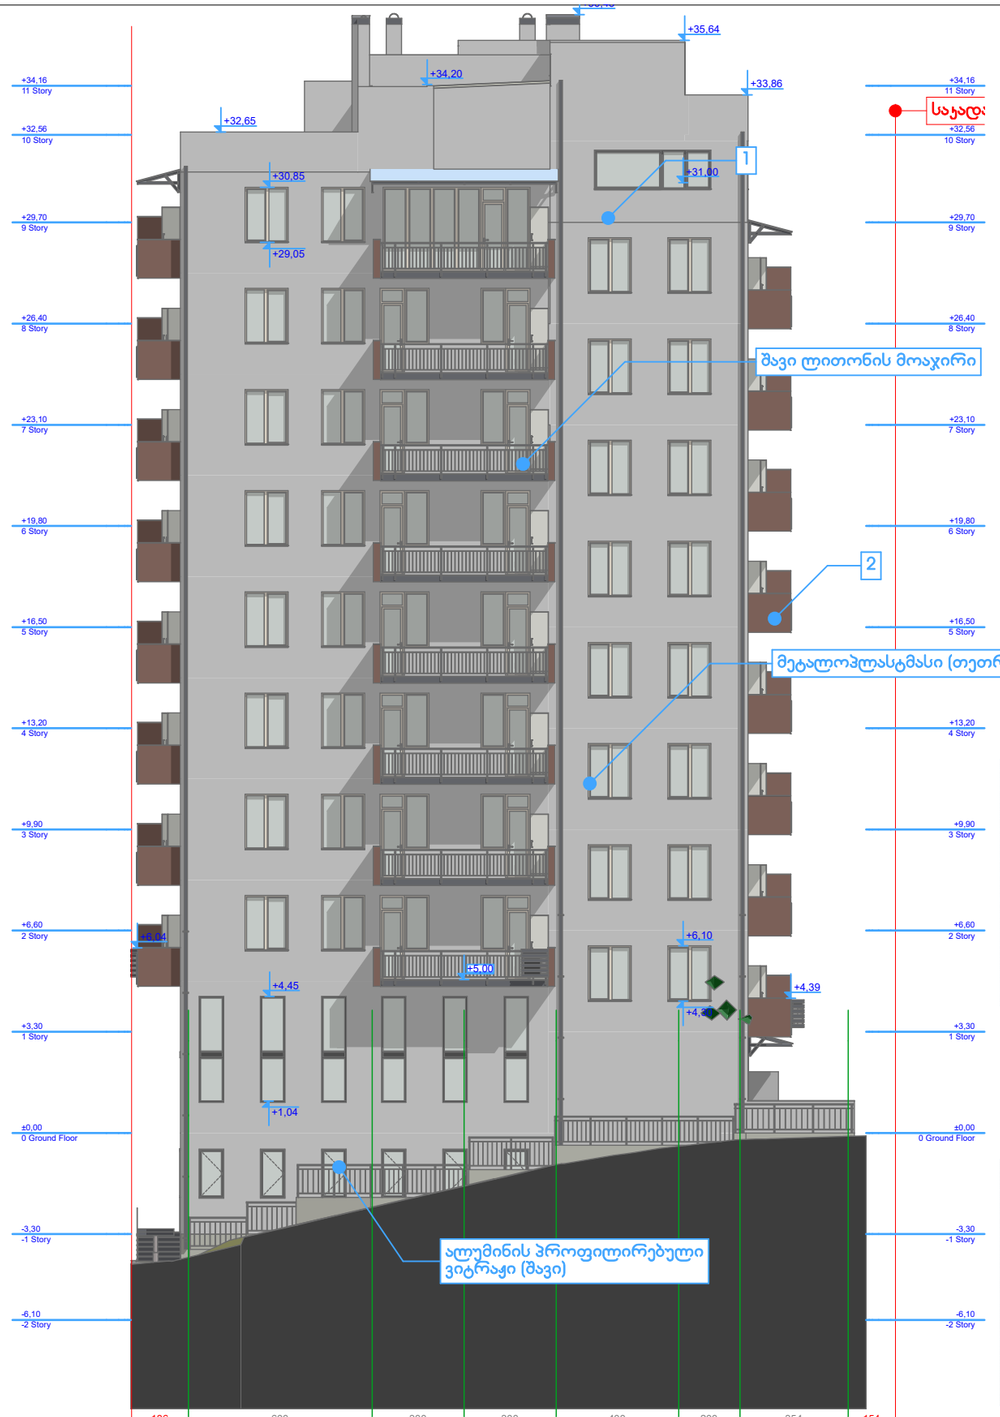

მიუნხენის ლესვა (თეთრი)



1 დეტალი 1:25

მიუნხენის ლესვა (ყავისფერი)



1 დეტალი 1:25

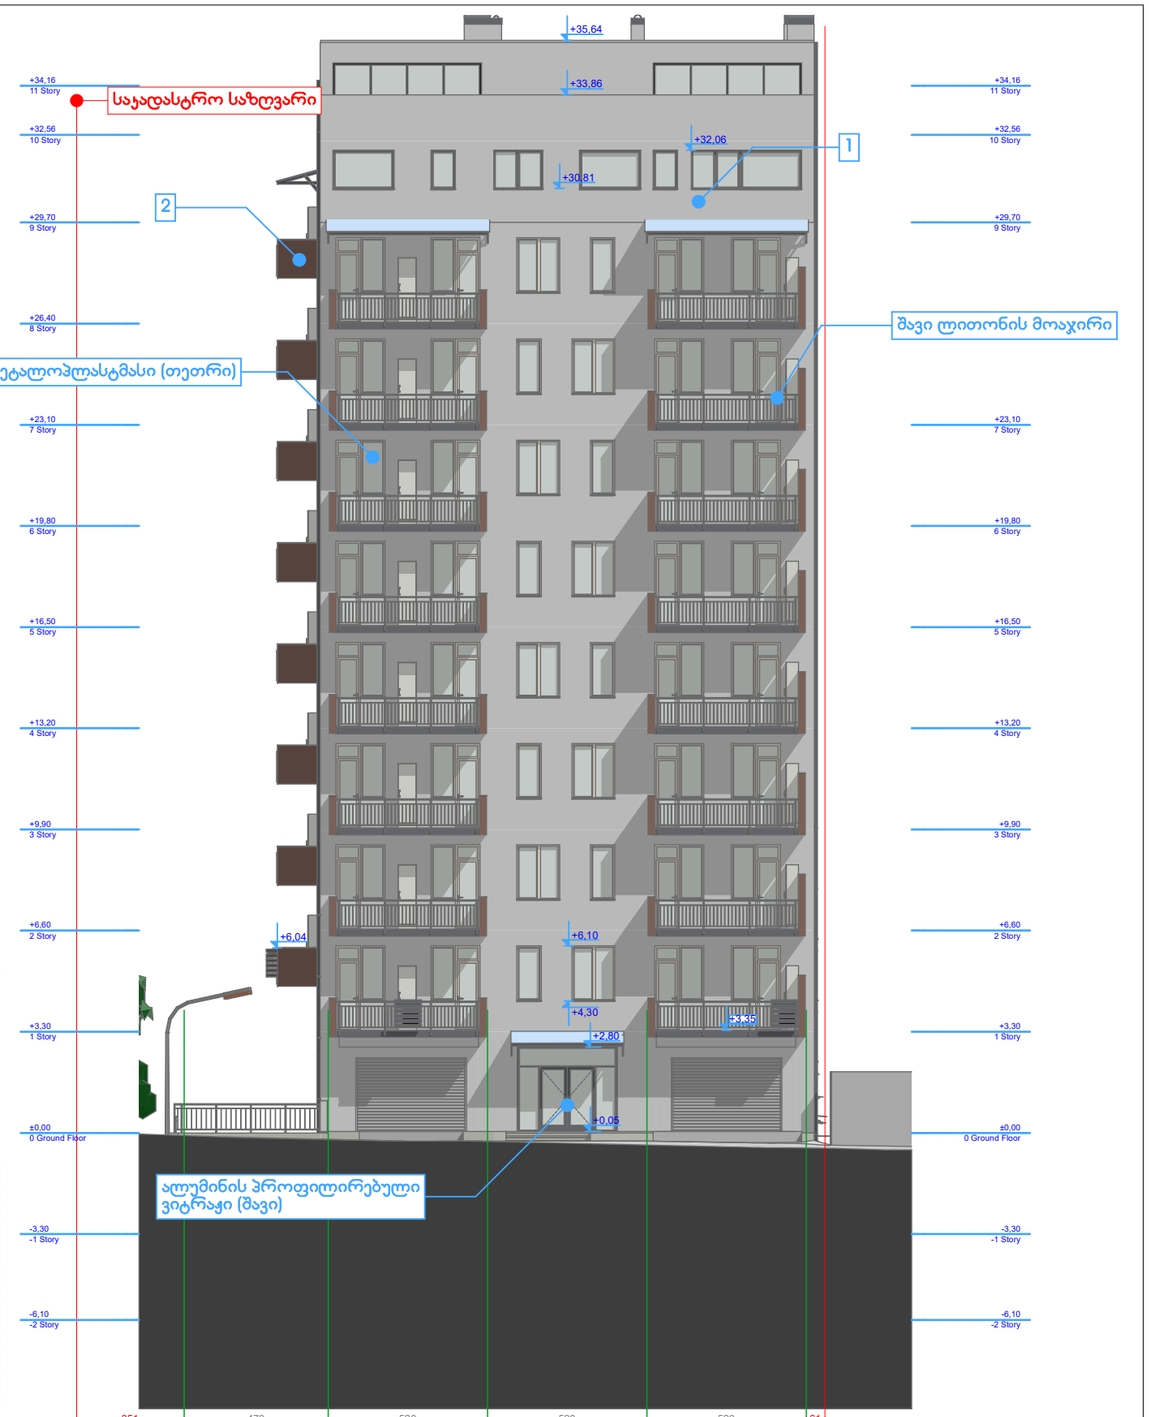

გ. დათუაიშვილი
(995 598) 188889
datukii@yahoo.com

შპს გეობულინვესტი
ნუცუბიძის I მ-რ, I ჯვ., 7/3
თბილისი 0183
საქართველო

დაკვეთა: **მრავალბინიანი საცხოვრებელი სახლი**

დამკვეთი:
მალხაზ დათუაიშვილი

ნუცუბიძის I მ/რ თბილისი
0183 საქართველო

პროექტი
არქიტექტურა
სტადია
ნაწილი

მონაწილე ძირითადი სპეციალისტები

არქიტექტორი
გ. დათუაიშვილი
ჯად-ტექნიკოსი
გ. დათუაიშვილი
შეამოწმა
ვ. ჯოხაძე

ხელმოწერა

ფურცელი **ა.05.1** | სულ **38** ფ.

დასახელება: **დეტალი, ფასადი ა-ე, ფასადი 5-1**

მასშტაბი **1:25, 1:200**

შენიშვნა:
1.წინამდებარე პროექტი წარმოადგენს საავტორო უფლებით დაცულ ნამუშევარს.
2. ზომები მოცემულია სმ-ში, ხოლო ნიშნულები მ-ში.

თარიღი: **16.04.2018**
ფორმატი **A3**

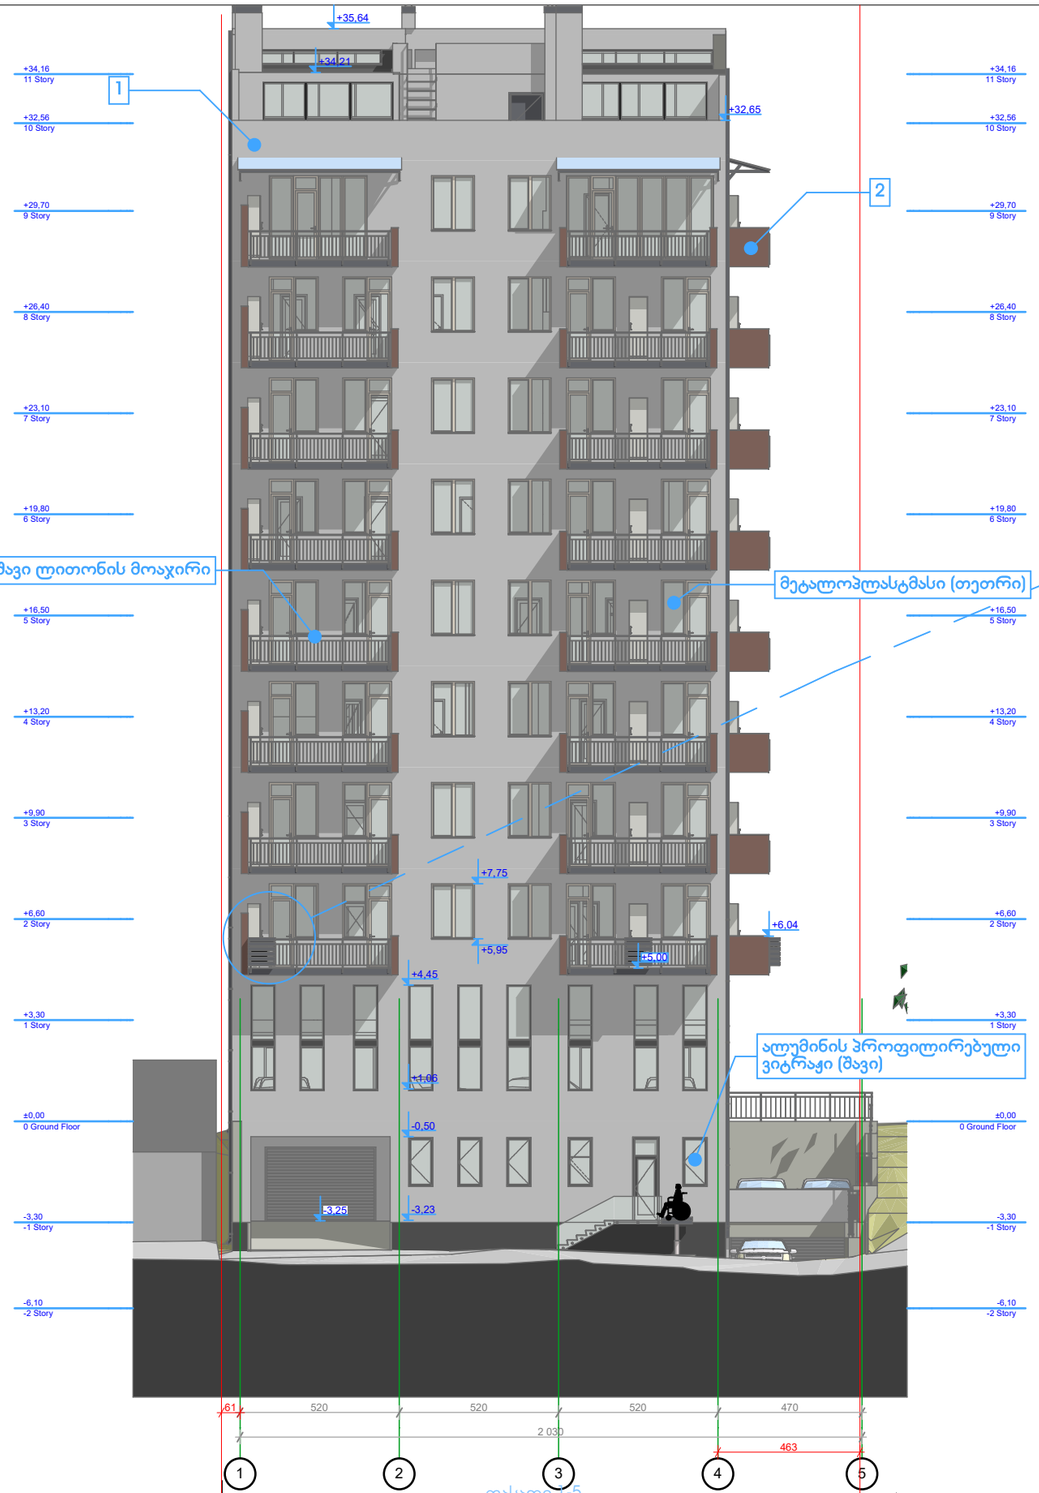

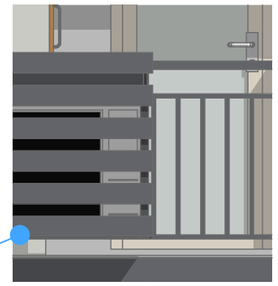

1 ფრაგმენტი

მიუნხენის ლესვა (თეთრი)



1 დეტალი

მიუნხენის ლესვა (ყავისფერი)



1 დეტალი

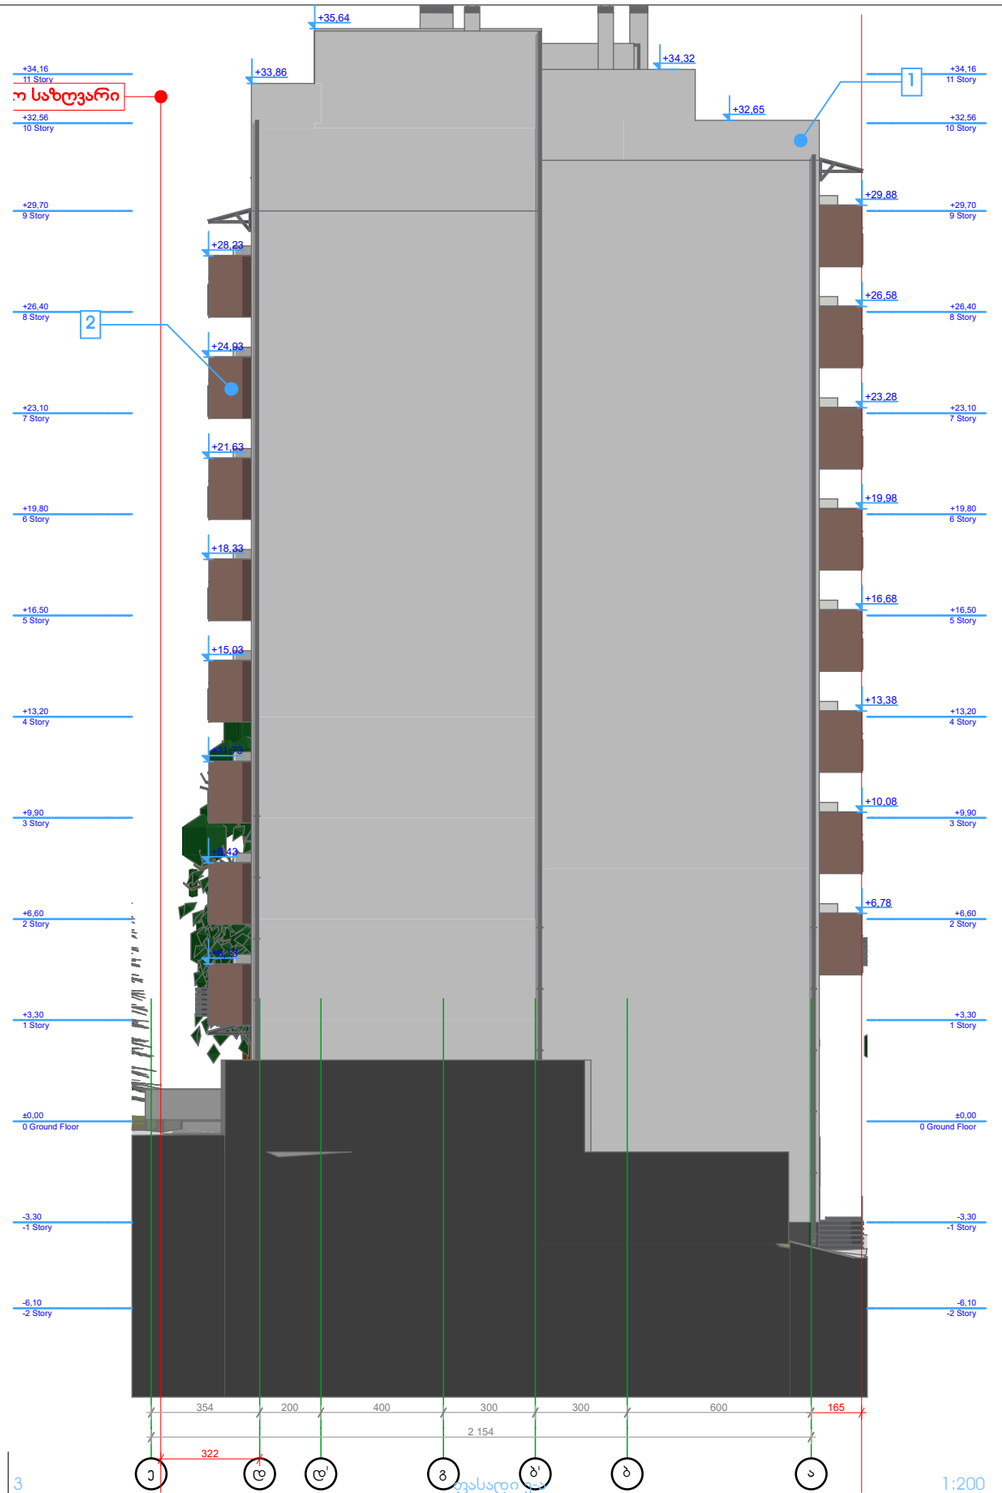

3

1:200

გ. დათუაიშვილი
(995 598) 188889
datukii@yahoo.com

შპს გეობულინვესტი
ნუცუბიძის I მ-რ, I ჯვ., 7/3
თბილისი 0183
საქართველო

დაკვეთა: **მრავალბინიანი საცხოვრებელი სახლი**

დამკვეთი:
მალხაზ დათუაიშვილი

ნუცუბიძის I მ/რ თბილისი
0183 საქართველო

პროექტი
არქიტექტურა

მონაწილე ძირითადი სპეციალისტები

არქიტექტორი
გ. დათუაიშვილი
ჯად-ტექნიკოსი
გ. დათუაიშვილი

სტადია: **შეამოწმა**
ნაწილი: **ვ. ჯოხაძე**

ხელმოწერა

ფურცელი **ა.05.2** | სულ **38** ფ.

დასახელება: **დეტალი, ფრაგმენტი, ჯონდიციონერის ყუთი, ფასადი 1-5, ფასადი ე-ა**

მასშტაბი **1:200**

შენიშვნა:
1.წინამდებარე პროექტი წარმოადგენს საავტორო უფლებით დაცულ ნამუშევარს.
2. ზომები მოცემულია სმ-ში, ხოლო ნიშნულები მ-ში.
3. ჯონდიციონერებითვის გათვალისწინებულია სპეციალური გადასატანი ჯონსტრუქცია ყუთი - საყვავილე, რომელიც ბინის მესაკუთრის სურვილის შემთხვევაში დამაგრდება მოაჯირზე

თარიღი: **16.04.2018**
ფორმატი **A3**