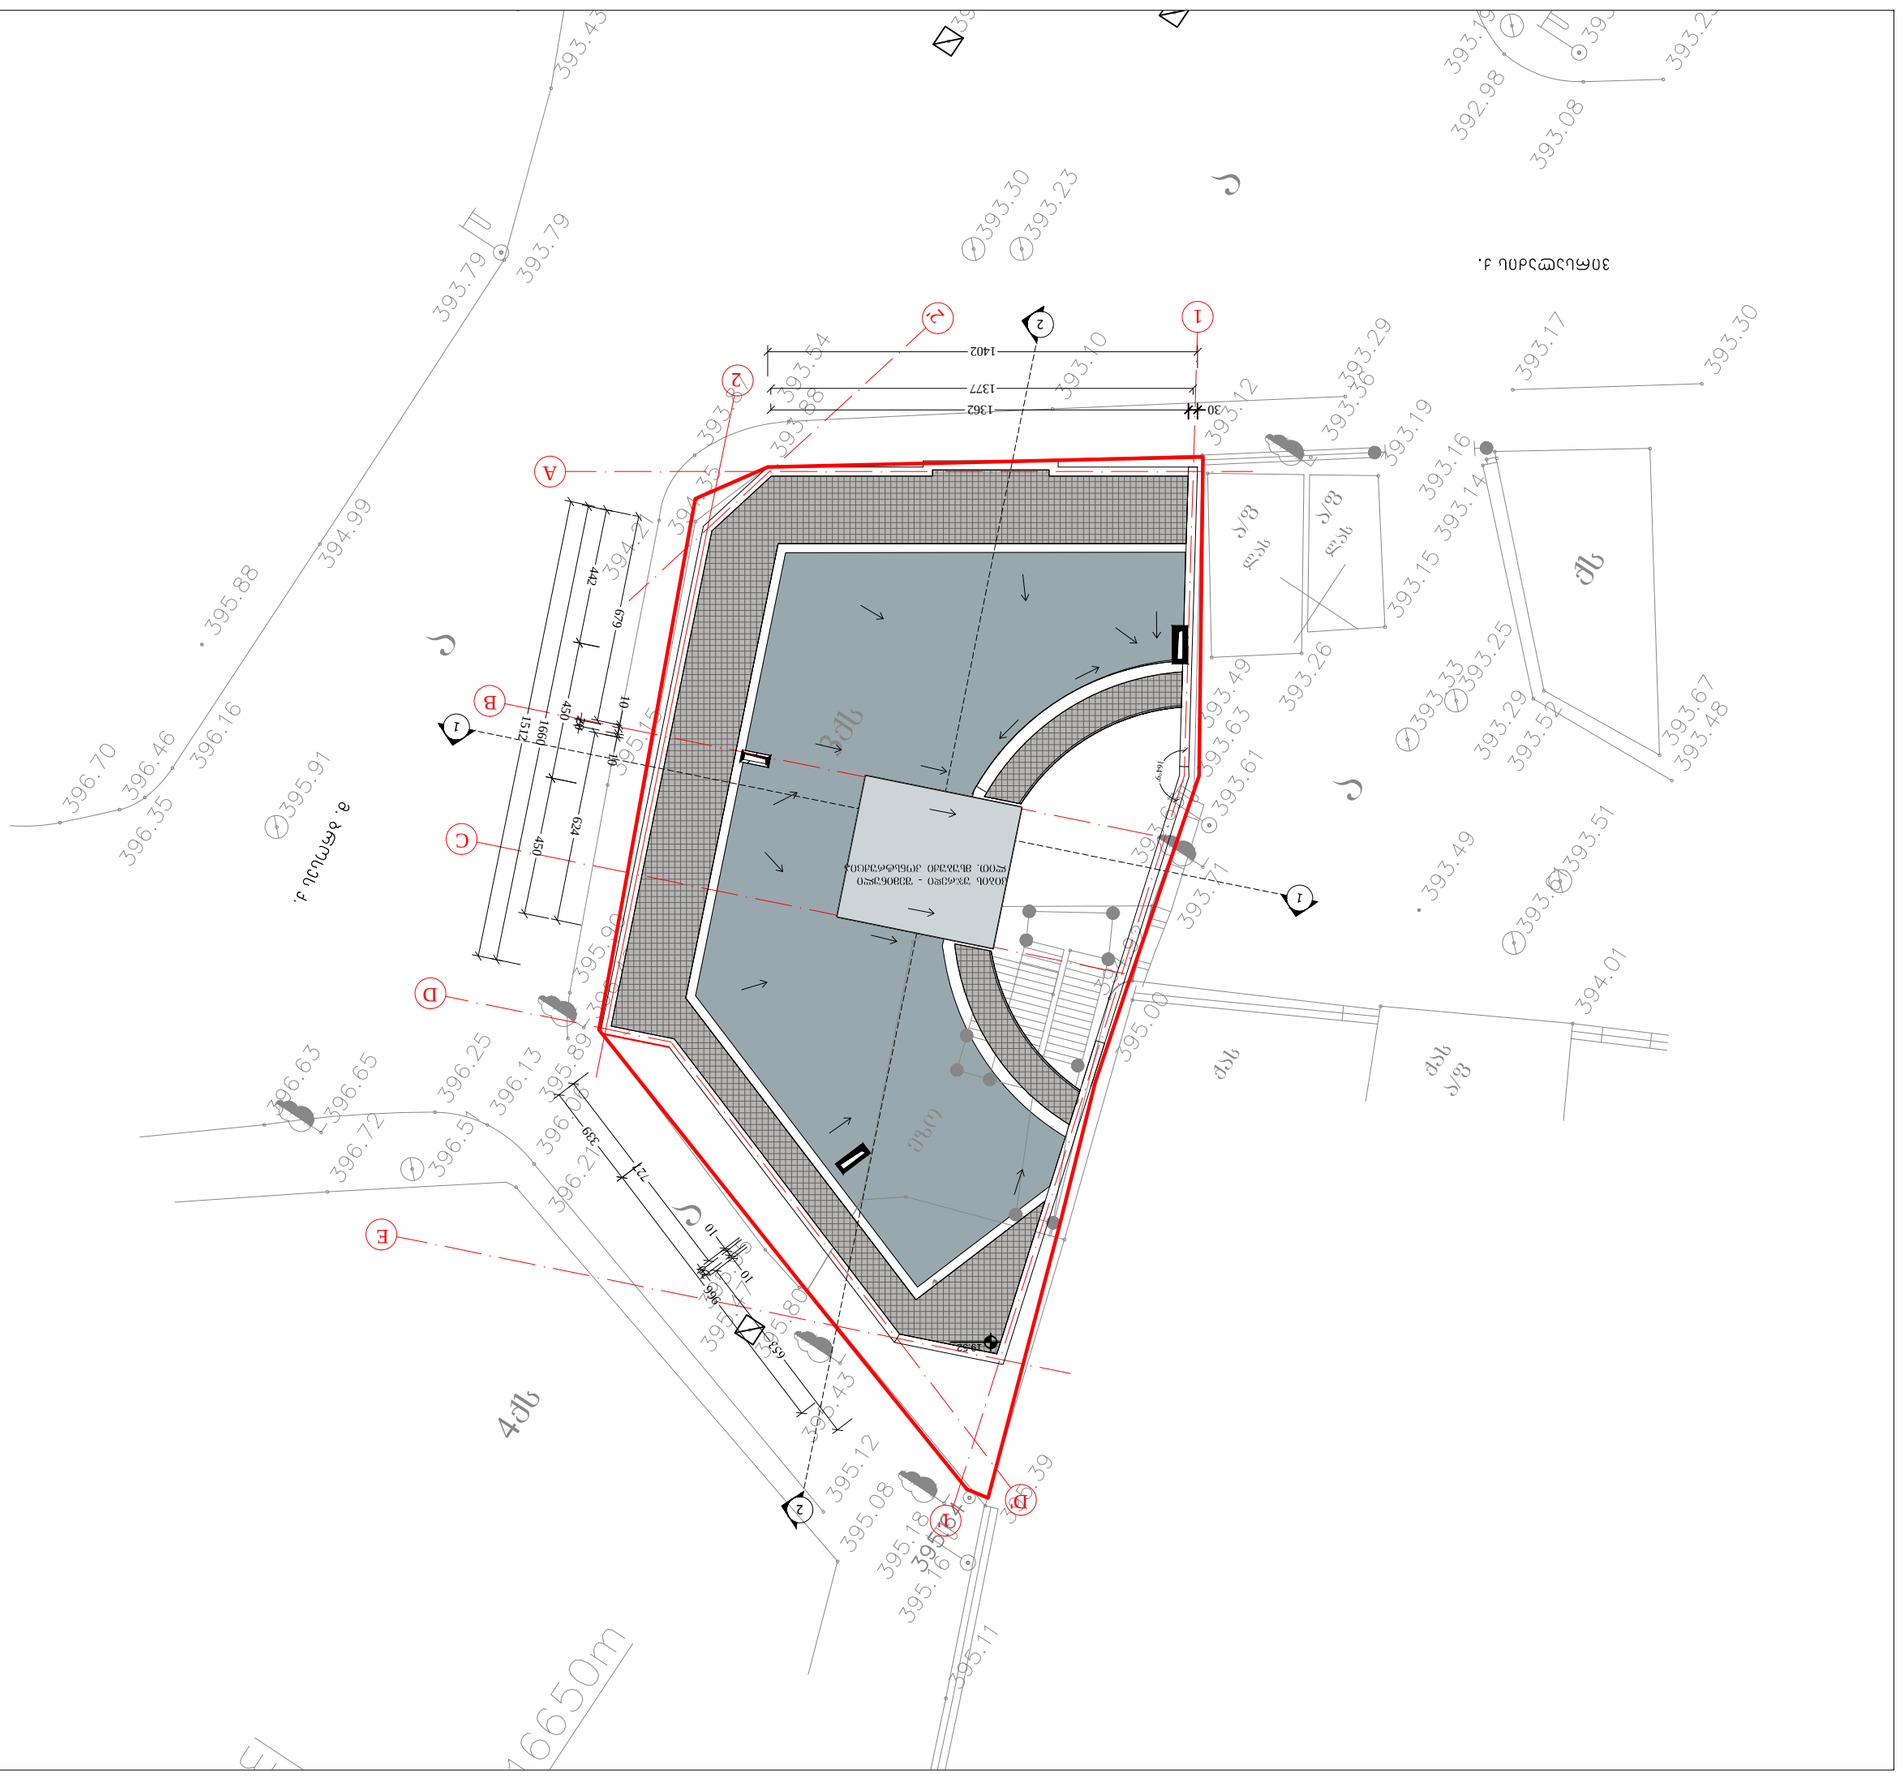

1 2' 2 A B D 1' E D' ჩ  1402 1377 1512 1660 450 450 442 966 339 624 679 1362 10 20 10 30 19.52 A-3 ფორმატი ინდექსი ფურც. მასშტაბი თარიღი # კორექტ. თარიღი 123456 პროექტის # SCALE DATE OF ISSUE PAGES REV. DATE INDEX PAPER SIZE PROJECT # 1:150 დირექტორი ავტორი მთ. კონსტრუქტორი დაამუშავა გ. ჭუმბურიძე მთ. არქიტექტორი გ. ჭუმბურიძე ს.პაპაშვილი GRC Ltd თ ბ.კალანდაძე გ. ჭუმბურიძე 08/06/2018 საცხოვრებელი სახლის რეკონსტრუქცია ვირსალაძის ქუჩაზე ვირსალაძის ქ.#10 არქიტექტურული ნიშნული გეგმაზე ჭრილის ხაზი ღერძის ხაზი 1 3.00 გენგეგმა (არებული)

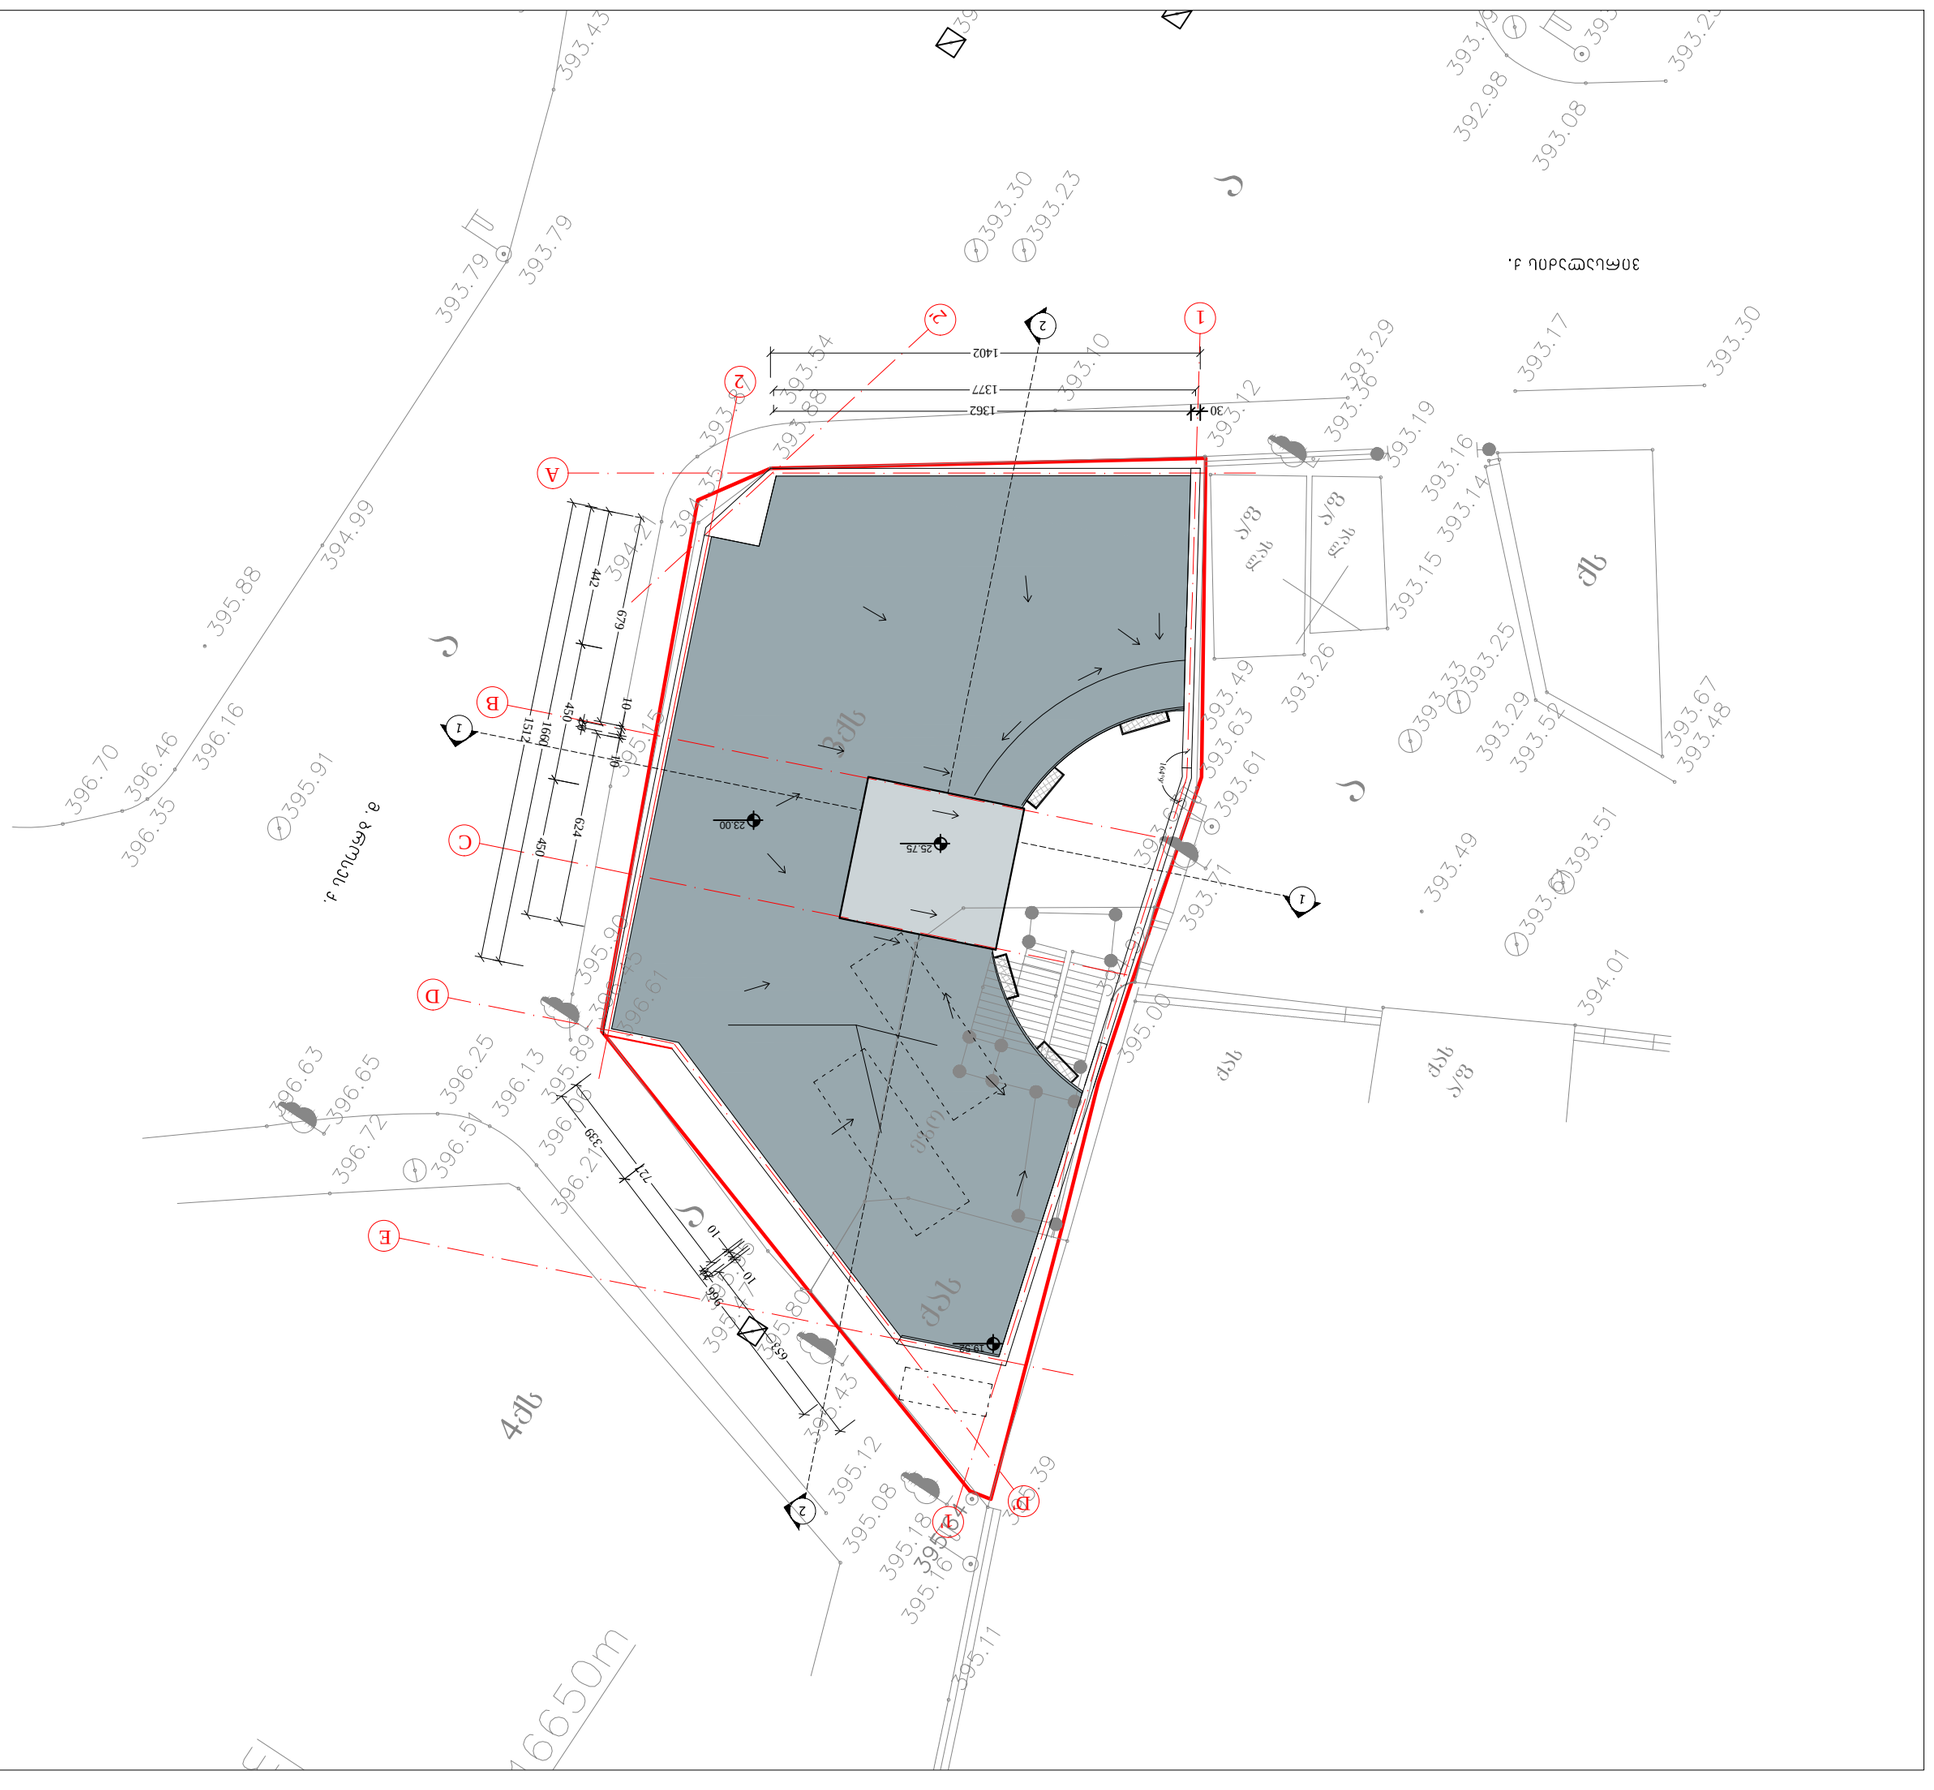

1 2' 2 A B D 1' E D' ჩ  1402 1377 1512 1660 450 450 442 966 339 624 679 1362 10 20 10 30 23.00 19.52 25.75 A-3 ფორმატი ინდექსი ფურც. მასშტაბი თარიღი # კორექტ. თარიღი 123456 პროექტის # SCALE DATE OF ISSUE PAGES REV. DATE INDEX PAPER SIZE PROJECT # 1:150 დირექტორი ავტორი მთ. კონსტრუქტორი დაამუშავა გ. ჭუმბურიძე მთ. არქიტექტორი გ. ჭუმბურიძე ს.პაპაშვილი GRC Ltd თ ბ.კალანდაძე გ. ჭუმბურიძე 08/06/2018 საცხოვრებელი სახლის რეკონსტრუქცია ვირსალაძის ქუჩაზე ვირსალაძის ქ.#10 არქიტექტურული ნიშნული გეგმაზე ჭრილის ხაზი ღერძის ხაზი 1 3.00 გენგეგმა საპროექტო

კაშვილის ქ. 41

3
8/6

1

6/7

27

ხიდის ქ.

მარჯვენა სანაპირო

1 29
27

სკოლა #68 25

5

23

2

23 9

5

3

4/6
8

10

3

21 ორბელიანის შეს.
orbelianis

13
17

ოპერისა და ბალეტის

23
21
19

17

15

13/4

სასტუმრო

2

6

3

1

8/18

11/10

13

6

12

4

4

2

15/2

172

19

19a 2

21

1
3

23

2
4

6 8 10 12
14/1
16

11

10

9

7

5

3

3

1

1/25

27

2

1

1

5

7

ა. ქუთათელაძის შეს.

ბროსეს ქ.

რევაზ ლაღიძის ქ.

რეზო თაბუკაშვილის ქ.
თაბუკაშვილის შეს.
ჯამბულის ქ.

გიორგი ჭანტურიას ქ.

ბროსის ჩიხი

ბროსის ქ.

ვირსალაძის ქ.

ათონელის ქ.

რუსთაველის გამზ.

ჯამბულის შეს.

ჩიხი

ვ. აბაშიძის ქ.

სტამბის ჩიხი

სკოლა

ბავშვ. ბაღი

29

4

2/6

31

37
35

33

30
4

6

5

39

8

8 41

14
12

10

5

9
7

11

13

11

13

სკოლა#46

10

12

2

4

8

6

10

1

2/46

44

3

1

44

42
40
38

1

4

2/36 3432
30

18

16

20

22

11

13/28 26
24

9

7

3

1
3

5

2/14

2/4

4/4

6/8

3

31

7

5

5

16/1

18

20

22

4

5 9

6/7

5

3

5

1/24

4

რეზო თაბუკაშვილის ქ.

41

12

12

2

სასტუმრო

8

4
8

1 3

mS

5

9 აპრილის პარკი

1

25

4
6
8

10
12

8

14

14
9

7

9

19

რუსთაველის სახ. თეატრი

18

სასტ. თორი

2

27

r a i o n i

რესტორანი

ეროვნული თეატრი

12

8

4
4

6

4

2

aSS-is

საელჩო A-3 ფორმატი ინდექსი ფურც. მასშტაბი თარიღი # კორექტ. თარიღი 1

2

3

4

5

6 პროექტის # SCALE DATE OF ISSUE PAGES REV. DATE INDEX PAPER SIZE PROJECT # 1:150 დირექტორი ავტორი მთ. კონსტრუქტორი დაამუშავა გ. ჭუმბურიძე მთ. არქიტექტორი გ. ჭუმბურიძე ს.პაპაშვილი GRC Ltd თ ბ.კალანდაძე გ. ჭუმბურიძე 08/06/2018 საცხოვრებელი სახლის რეკონსტრუქცია ვირსალაძის ქუჩაზე ვირსალაძის ქ.#10 არქიტექტურული ნიშნული გეგმაზე ჭრილის ხაზი ღერძის ხაზი

1 3.00
სიტუაციური გეგმა