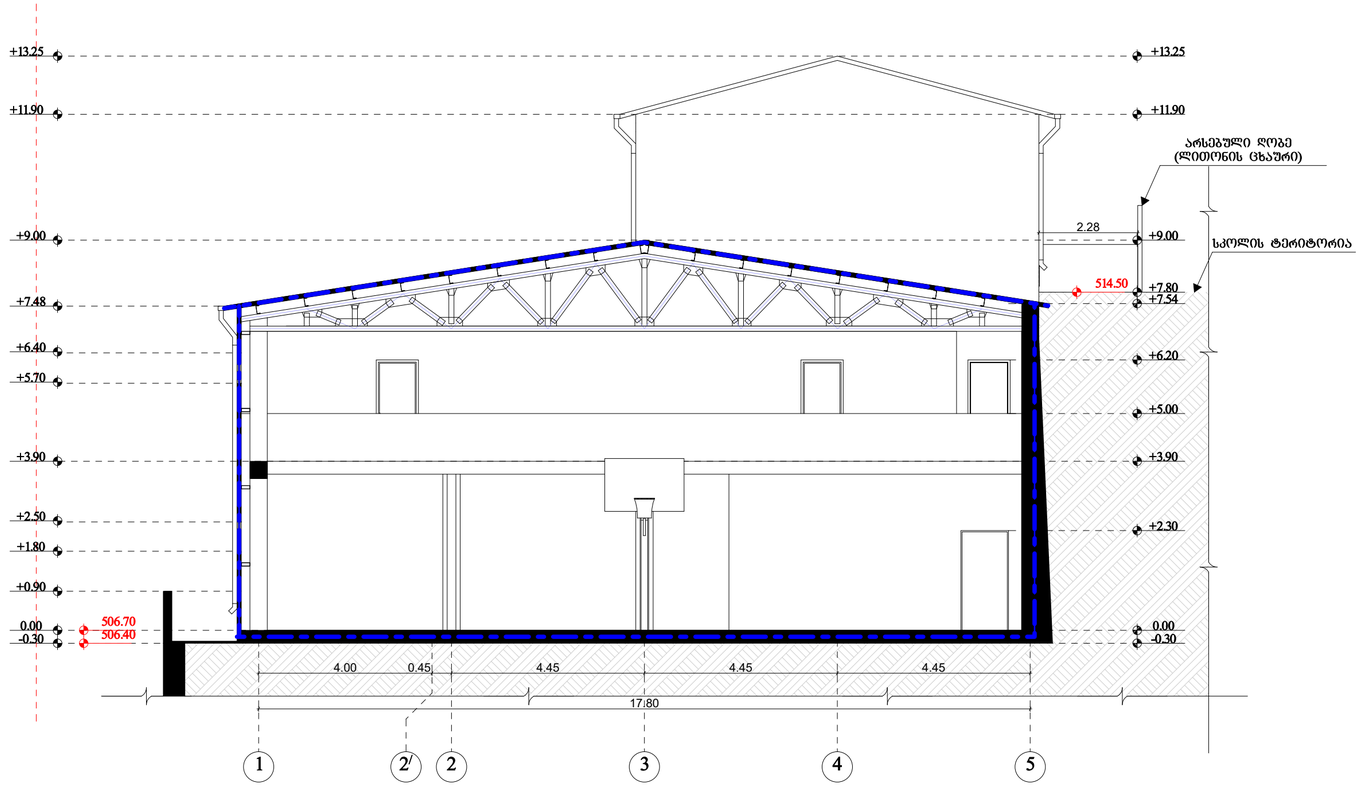

4.00 0.45 4.45 4.45 4.45

17.80

2.28

12 2/ 345

-0.30

0.00

+1.80

+2.50

+5.70

+6.40

+0.90

+3.90

+7.48

+9.00

+11.90

+13.25

-0.30

0.00

+2.30

+3.90

+6.20

+7.54

+5.00

+9.00

+11.90

+13.25

+7.80

სკოლის ტერიტორია

არსებული ღობე

(ლითონის ცხაური)

506.70

506.40

514.50

თ. შუბითიძე

m.n
სტადია ფურც. თარიღი მასშტაბ.

არქიტექტორი

დირექტორი

არქიტექტორი შ. გელაშვილი 1:100

ნ. ხვედელიანი ჭრილი 1-1

ხანძარმედეგობის ხარისხი 1 საათი

ხანძარმედეგობის ხარისხი 2 საათი

"ახალი სკოლის"

სპორტული დარბაზის

პროექტი ქ. თბილისში.

(ბაგები, წყნეთის

გზატკეცილი #35)

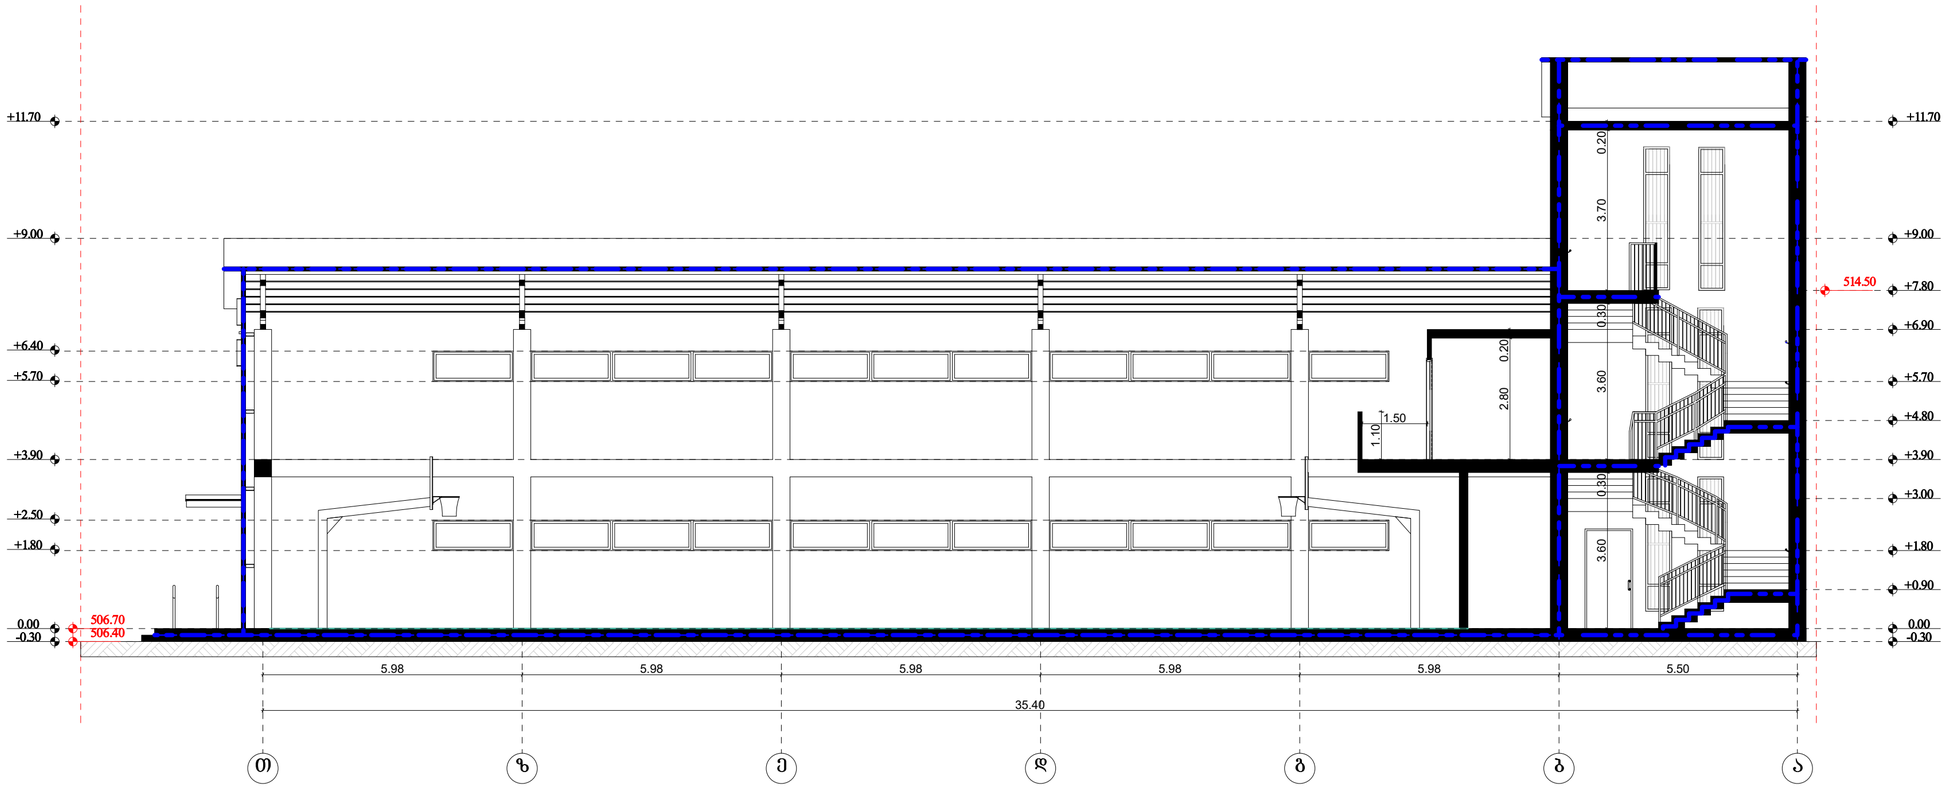

5.98 5.98 5.98 5.98 5.98 5.50

35.40

3.60 0.30 3.60 0.30 3.70 0.20

1.10

1.50

2.80 0.20

T

z

e

d

g

b

a

-0.30

0.00

+1.80

+2.50

+5.70

+6.40

+3.90

+9.00

+11.70

-0.30

0.00

+0.90

+3.90

+4.80

+7.80

+9.00

+11.70

+1.80

+3.00

+5.70

+6.90
514.50

506.70

506.40

თ. შუბითიძე

m.n
სტადია ფურც. თარიღი მასშტაბ.

არქიტექტორი

დირექტორი

არქიტექტორი შ. გელაშვილი 1:100

ნ. ხვედელიანი ჭრილი 2-2

ხანძარმედეგობის ხარისხი 1 საათი

ხანძარმედეგობის ხარისხი 2 საათი

"ახალი სკოლის"

სპორტული დარბაზის

პროექტი ქ. თბილისში.

(ბაგები, წყნეთის

გზატკეცილი #35)