სახურავის ესკიზური ვარიანტი

სახურავის მასალის ნიმუშები



შინგლი

რანჩო

რბილი კრამიტი



შინგლი

კონტინენტი

რბილი კრამიტი

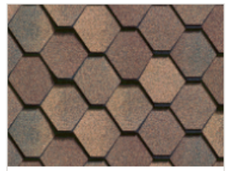

შინგლი

ვესტერნი

რბილი კრამიტი

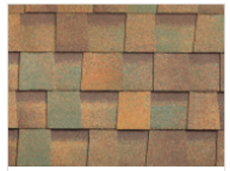

შინგლი

ჯაზი

რბილი კრამიტი



შინგლი

ქანთრი

რბილი კრამიტი

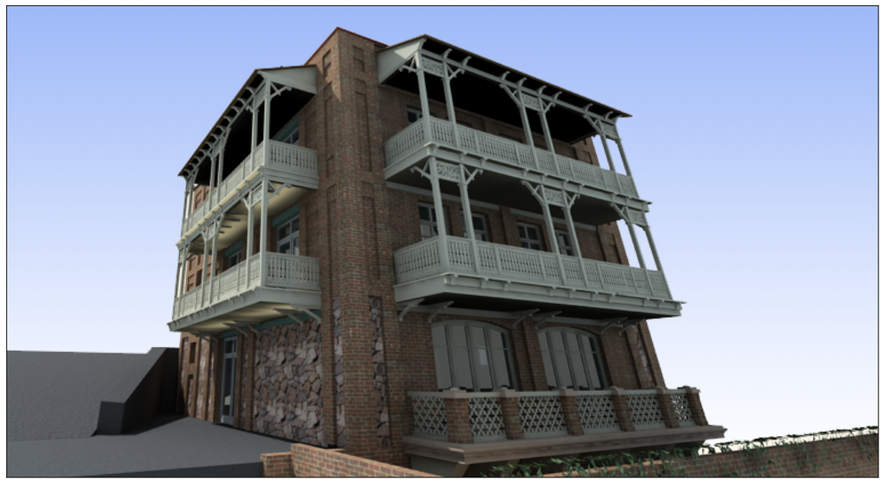

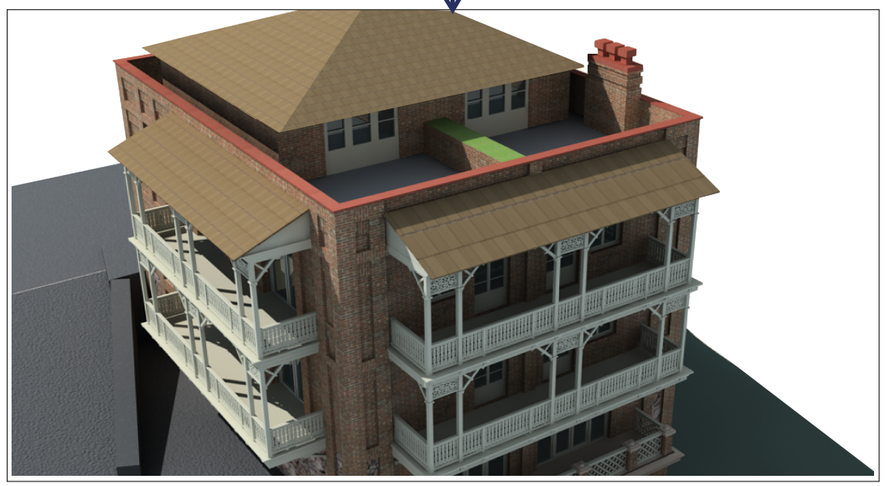





ჭრილი 1-1
არსებული

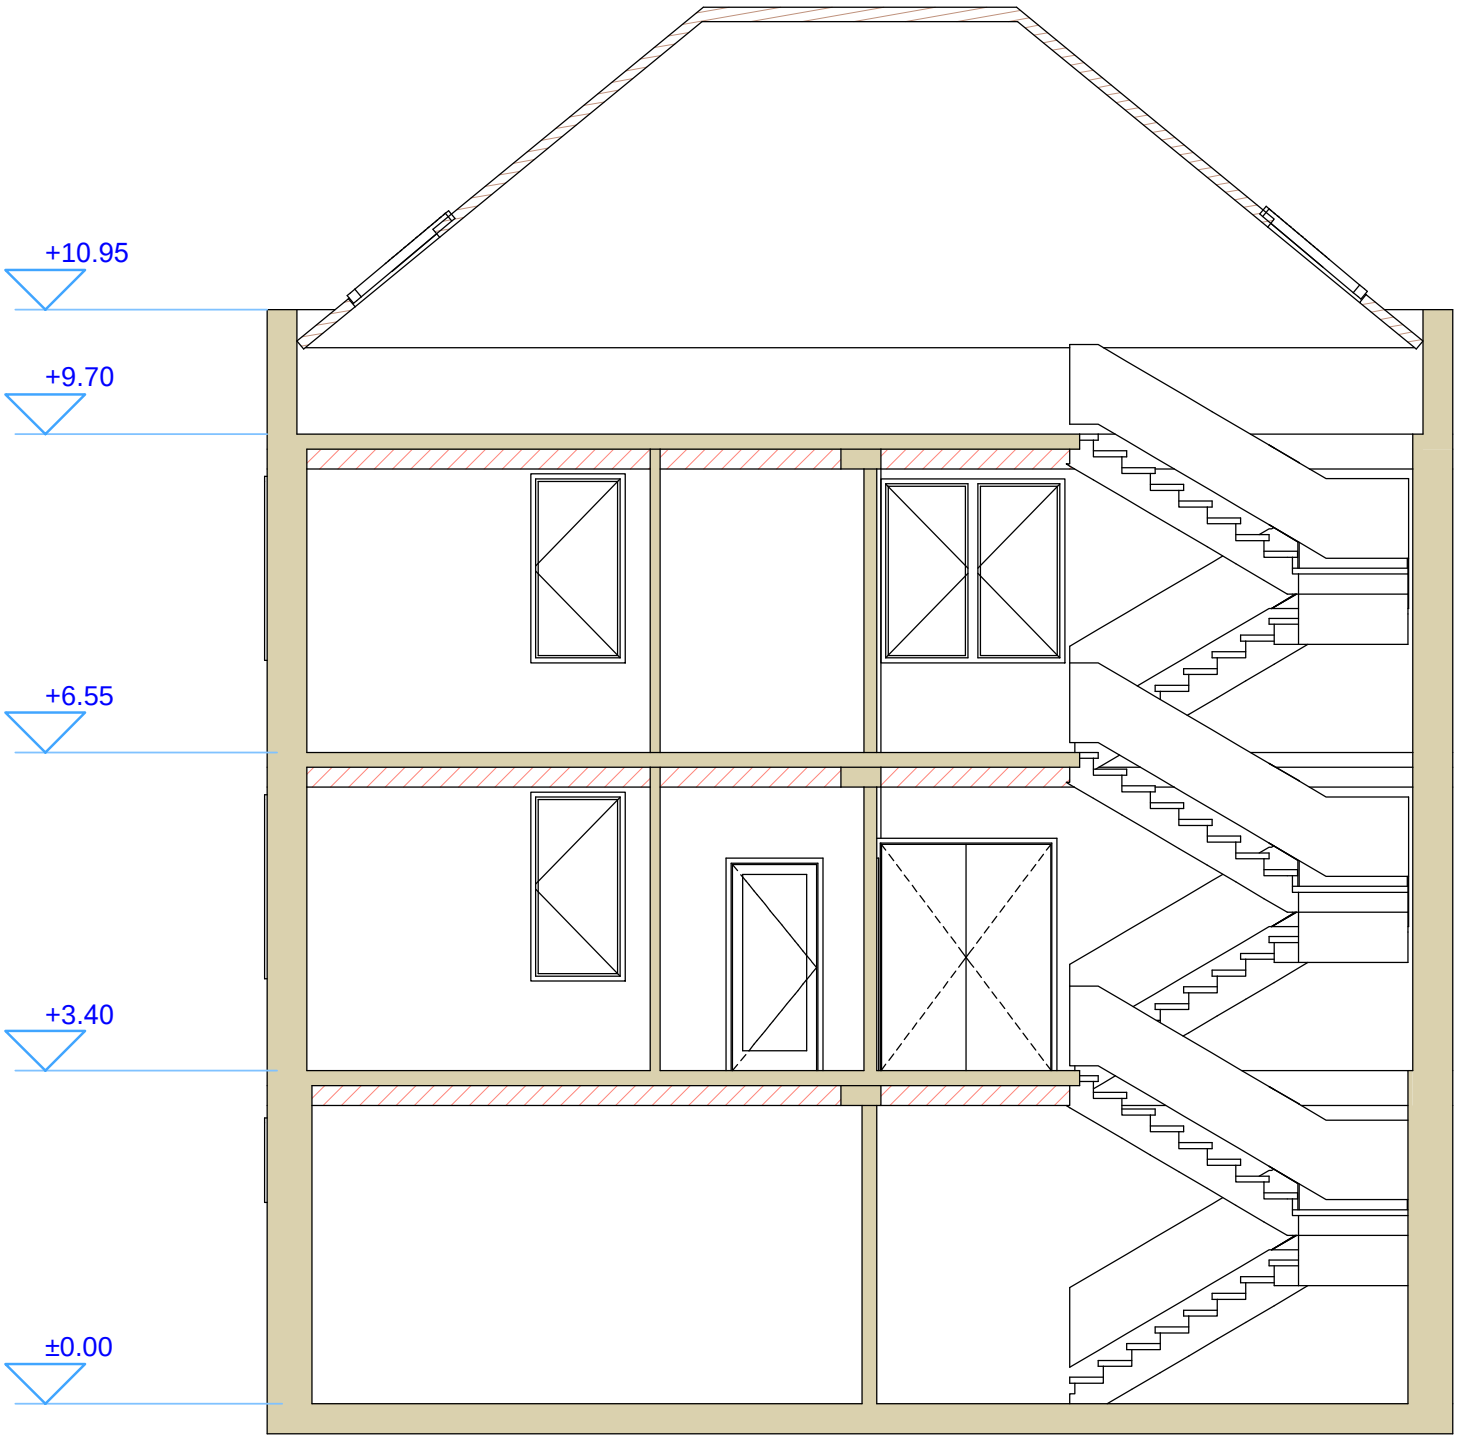

ჭრილი 2-2
არსებული

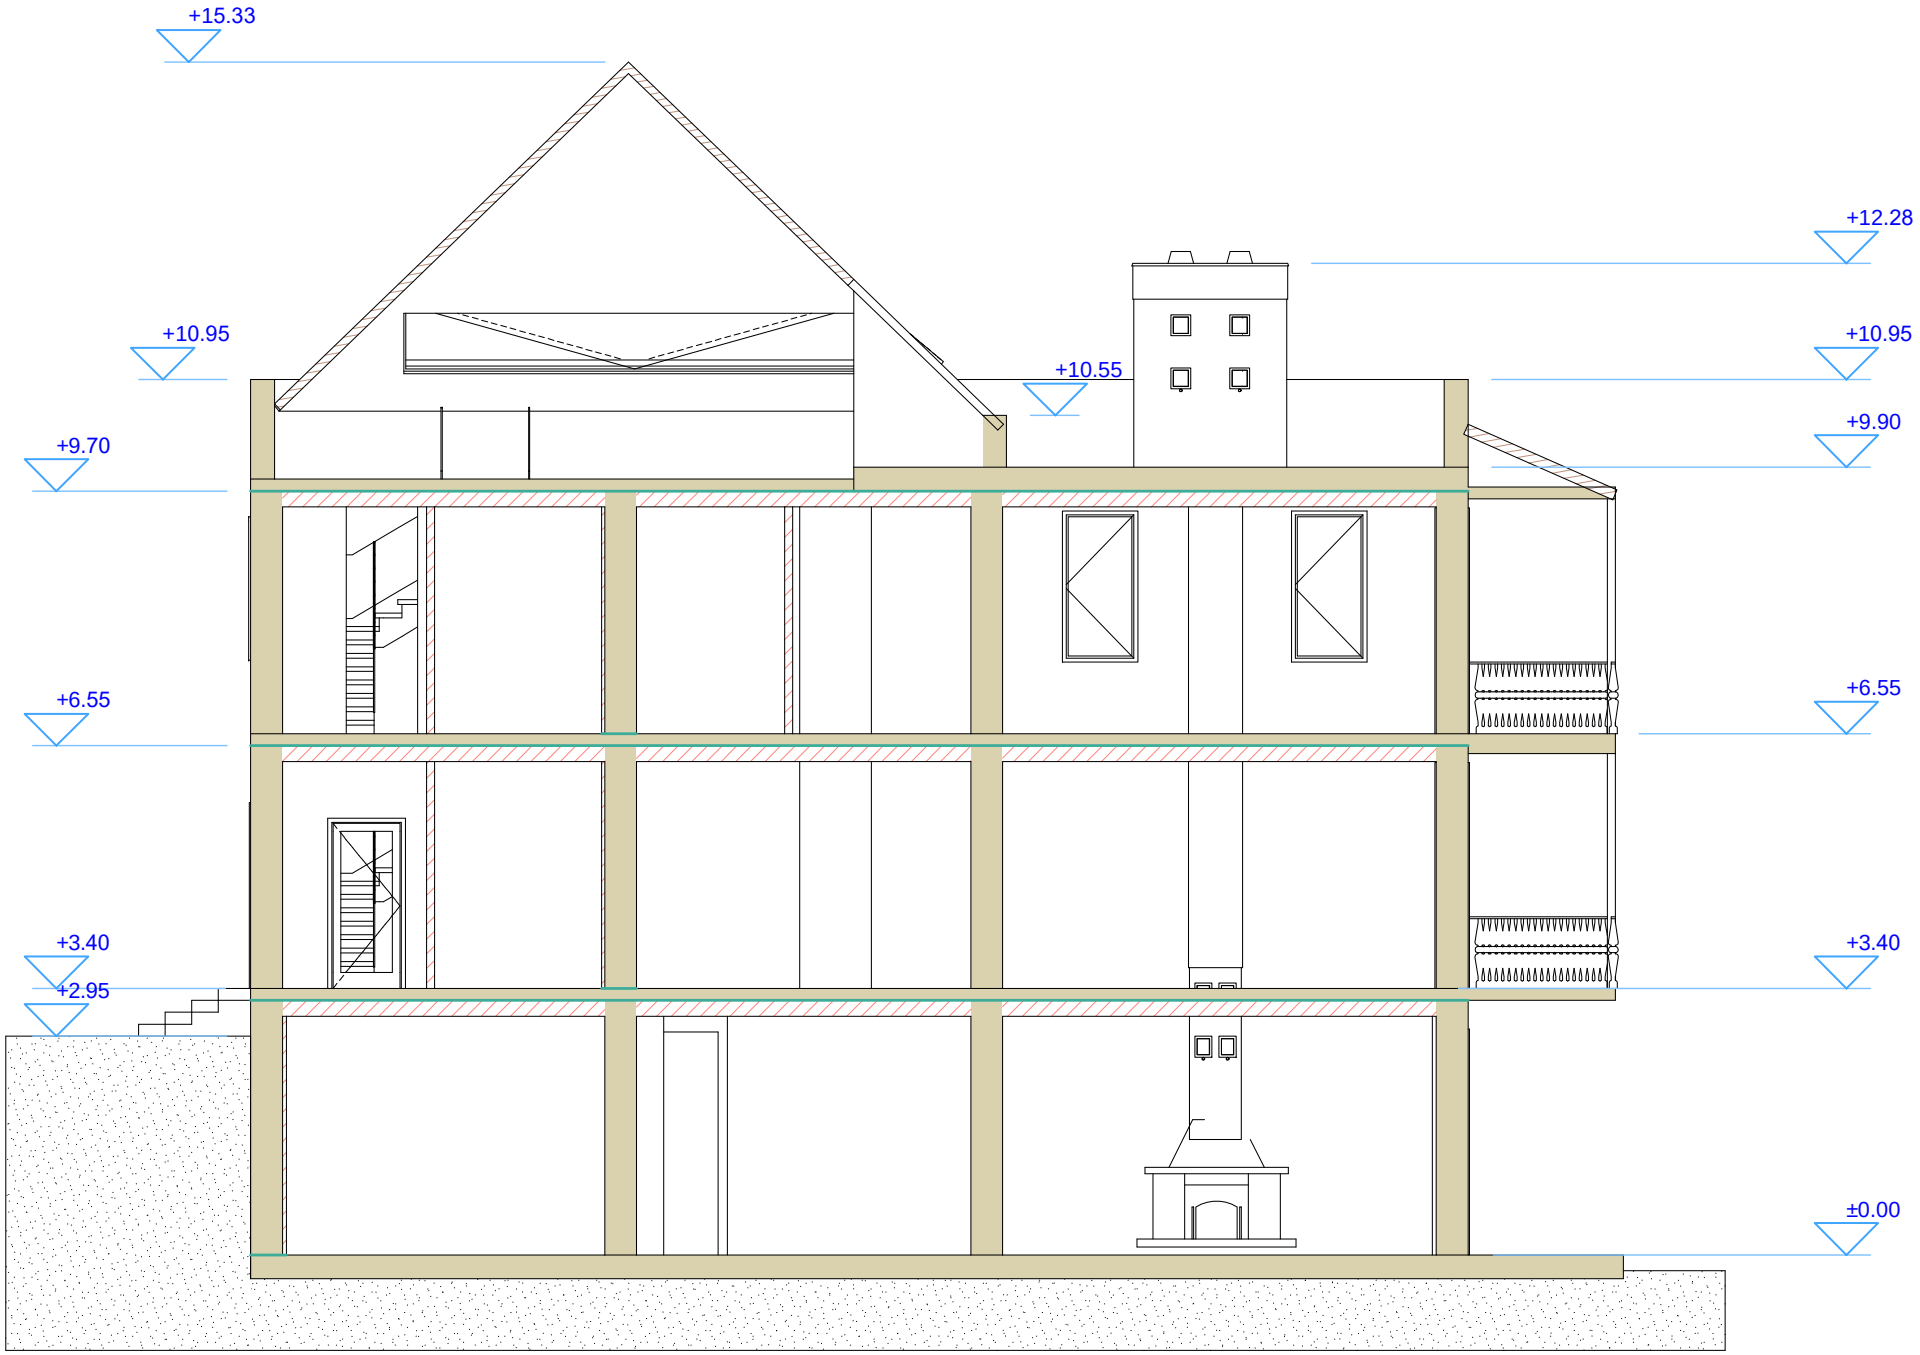

ჭრილი 1-1
სარეკონსტრუქციო

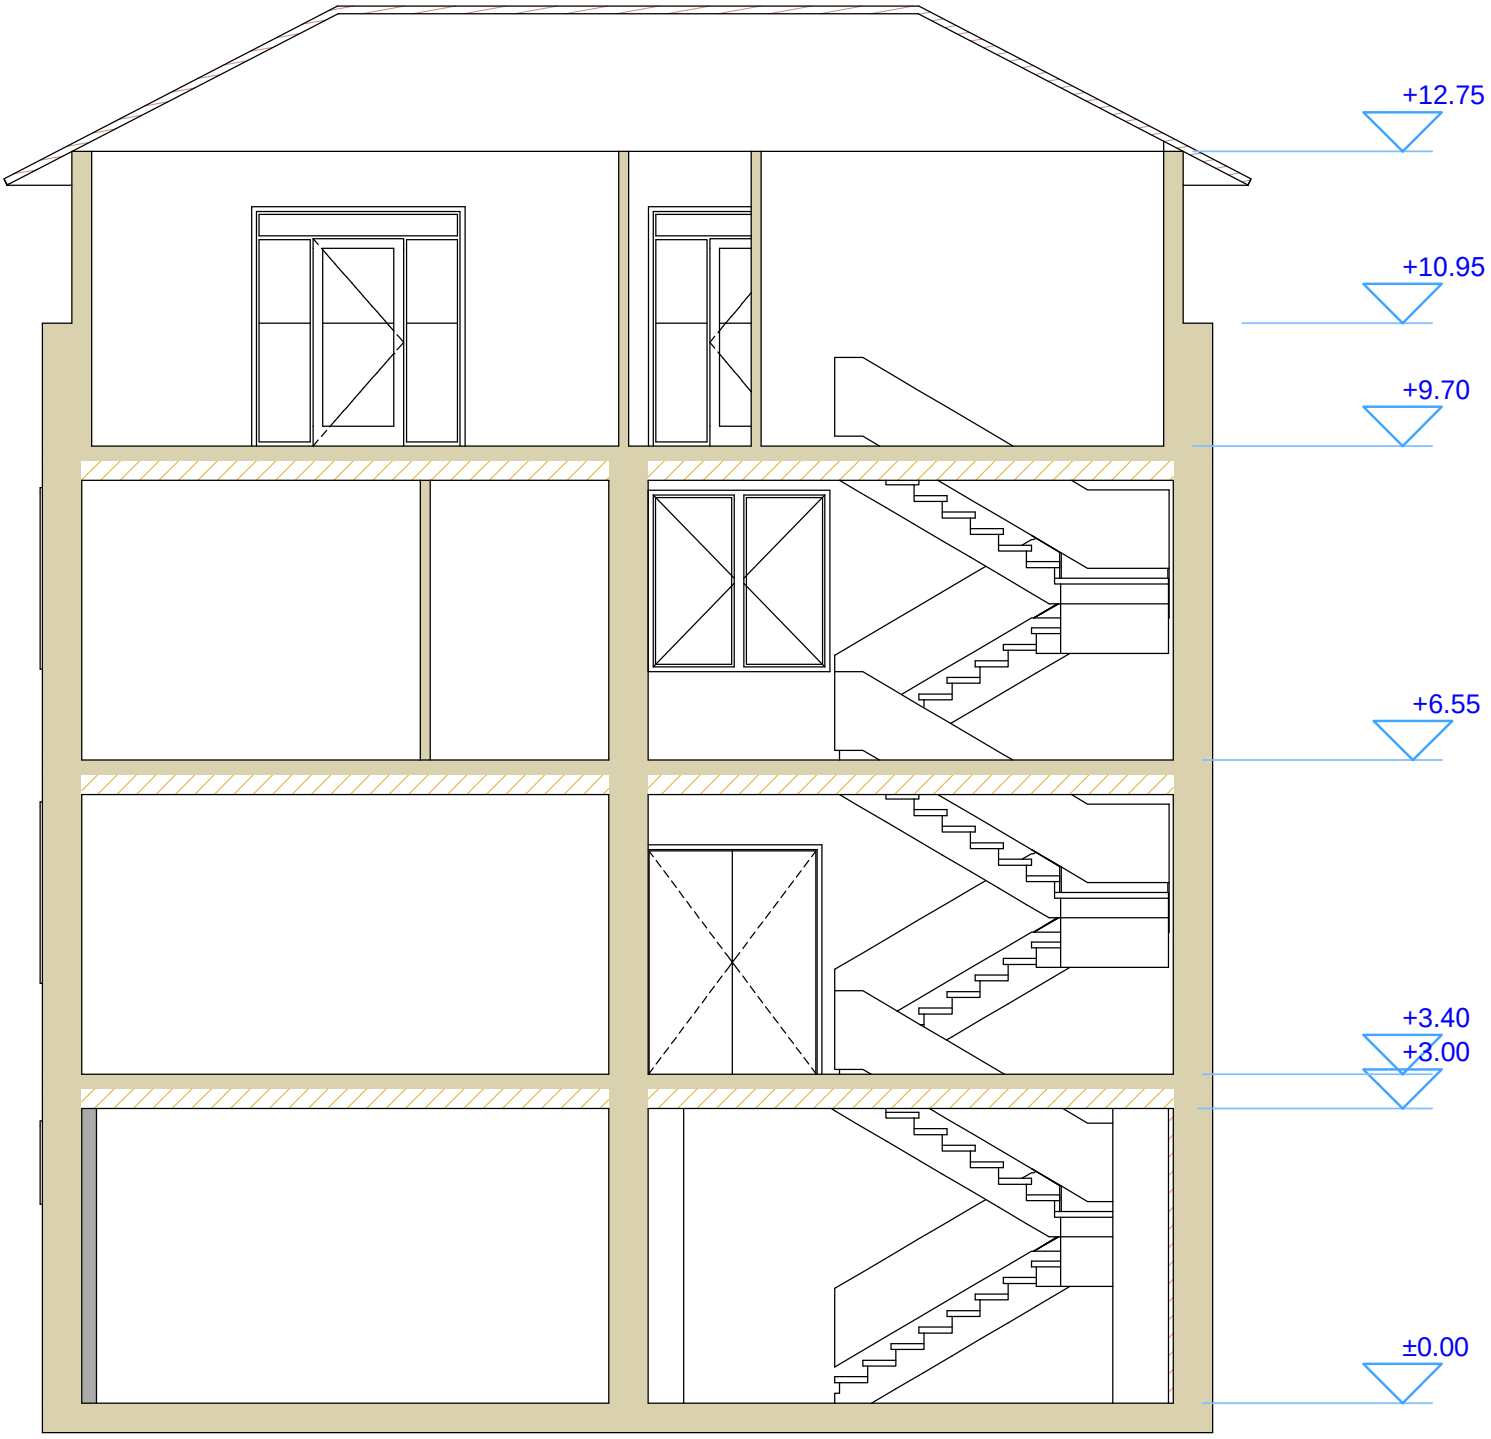

ჭრილი 2-2
სარეკონსტრუქციო

