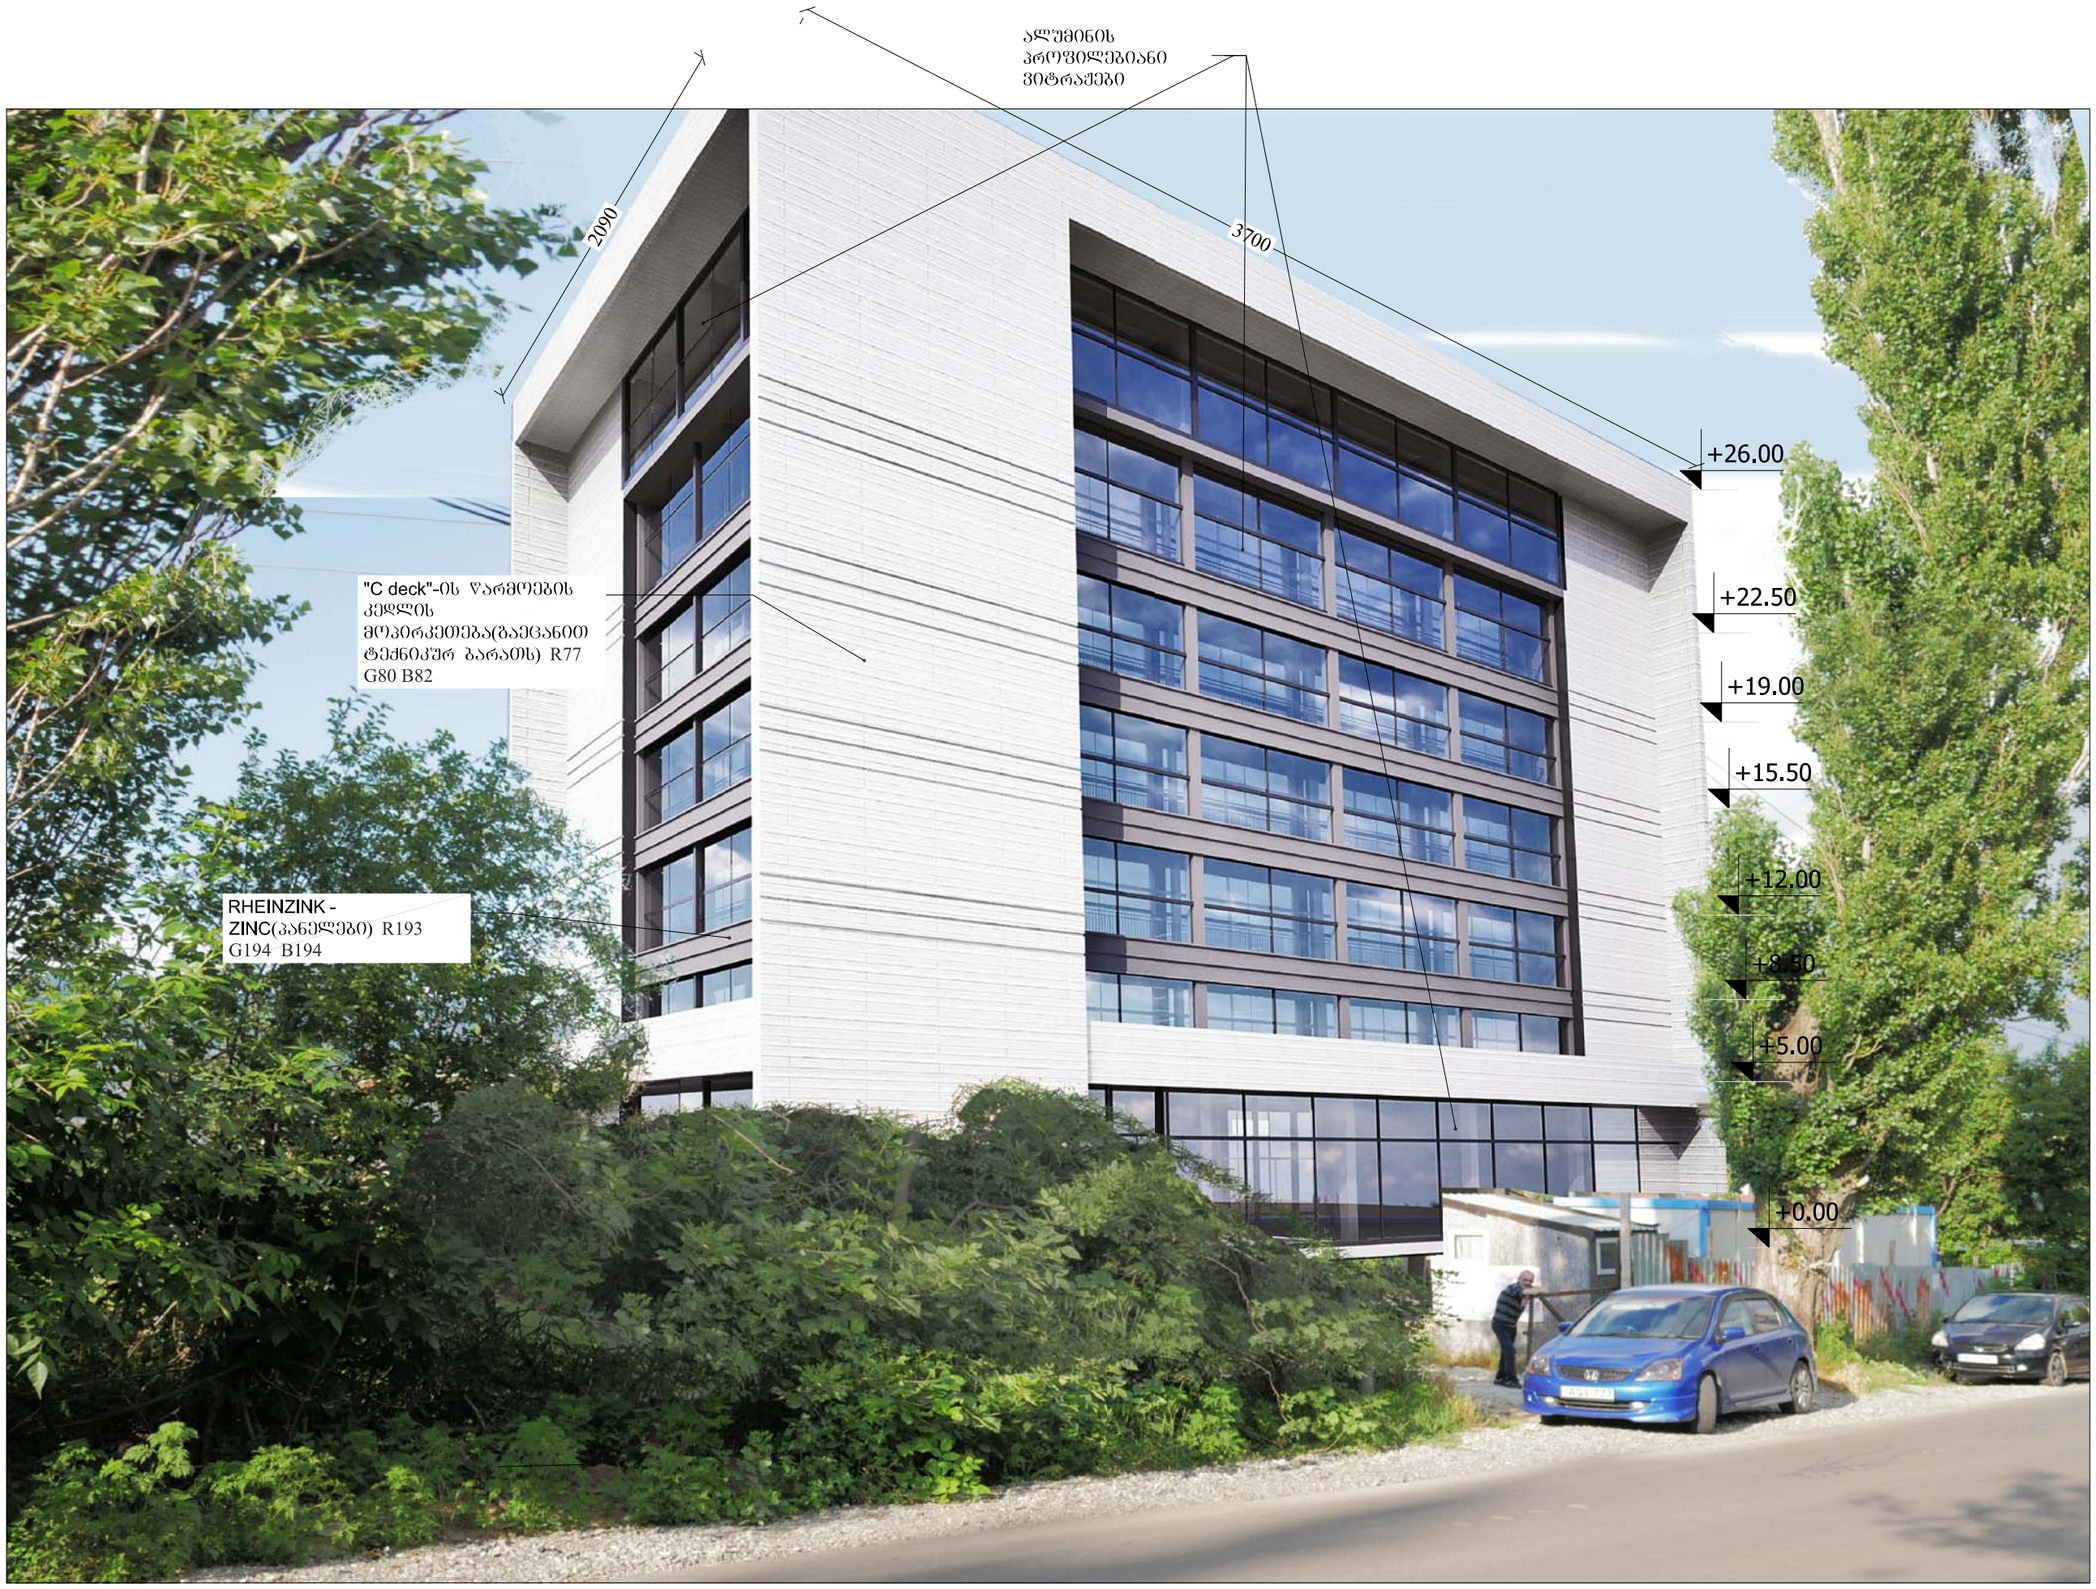



| ფორმატი | დაკვეთა № | პროექტის № | ფაილის სახელი |
|---|---|---|---|
| A-3 | | 1.6 | gegmebi.dwg |

პირობითი აღნიშვნები

-0.15 (896.85) - ნიშნული

20.5 m2 - სათავსის ფართობი

- საკადასტრო საზღვარი

- განაშენიანების რეგ. ხაზი

ტექნიკურ ეკ. მაჩვენებელი

საერთო ფართი - 5700.39 მ2
მათ შორის: პიბის უკრედი - პიბის ბაქანი - 106.1
სასაწყობე ფართი - 677.8 მ2
საოფისე ფართი - 3439.82 მ2
პოგერციული ფართი - 259.86 მ2
საზაფხულო ფართი - 321.6 მ2
დერეფნების ფართობი -352.1
სან.კვანძების ფართობი - 110.06
ფართობი პარკინგისთვის - 433.05

დამკვეთი: შპს "აკვალაინი"

პროექტი: მრავალფუნქციური შენობა

მისამართი: დიდი დიღომი, დკვით აღმაშენებლის ხეივანი, ნაკვეთი 14 - 517

| თანამდებობა | გვარი | ხელმოწერა |
|---|---|---|
| მთ.არქიტექტორი | ბ.იმერლიშვილი | |
| ავტორი | ბ.იმერლიშვილი | |
| კონსტრუქტორი | | |
| | | |
| | | |
| | | |

არქიტექტურული ნაწილი

| მასშტაბი | | თარიღი |
|---|---|---|

ნახაზი: ფოტომონტაჟი

პროექტირება

| № | | |
|---|---|---|
| 1 | | |
| 2 | | |
| 3 | | |
| 4 | | |
| 5 | | |
| 6 | | |

| სტადია | ინდექსი | ფურცლები |
|---|---|---|
| პროექტი | | |

| | | | |
|---|---|---|---|
| Формат | Формат № | Лист № | Листов |
| A-3 | | 1.6 | |

Экспликация помещений

-0.15 (896.85) - Благоустройство

20.5 m2 - Площадь застройки

- Площадь фундамента

- Площадь отмостки

Ведомость рабочих чертежей основного комплекта

| Марка | Наименование | Примечание |
|---|---|---|
| ОВ | Общие данные | |
| ГП | Генеральный план | |
| АР | Архитектурные решения | |
| КР | Конструкции железобетонные | |
| ВК | Внутренние системы водоснабжения и канализации | |
| ЭО | Электрическое освещение | |
| ЭМ | Электрические сети | |
| ОВ | Отопление, вентиляция и кондиционирование | |
| ТМ | Тепломеханические решения | |
| СС | Слаботочные системы | |
| ПОС | Проект организации строительства | |
| ПОД | Проект организации работ по сносу или демонтажу объектов капитального строительства | |
| ПЗ | Пояснительная записка | |
| ПБ | Перечень мероприятий по обеспечению пожарной безопасности | |
| ОДИ | Мероприятия по обеспечению доступа инвалидов | |
| ЭЭ | Мероприятия по обеспечению требований энергетической эффективности и требований оснащенности зданий, строений и сооружений приборами учета используемых энергетических ресурсов | |
| ОВОС | Перечень мероприятий по охране окружающей среды | |
| ТБЭ | Требования к обеспечению безопасной эксплуатации объекта капитального строительства | |
| ОИ | Иная документация в случаях, предусмотренных федеральными законами | |

Ведомость ссылочных и прилагаемых документов

| Обозначение | Наименование | Примечание |
|---|---|---|
| | Ссылочные документы | |
| | Прилагаемые документы | |

Согласовано

| Взам. инв. № | Подпись и дата | Инв. № подл. |
|---|---|---|
| | | |

| Изм. | Кол.уч. | Лист | № док. | Подпись | Дата |
|---|---|---|---|---|---|
| Разраб. | | | | | |
| Пров. | | | | | |
| Н.контр. | | | | | |
| ГИП | | | | | |

Общие данные

Стадия: Лист: Листов:

ООО "Проектная организация "Альфа"

Копировал Формат А3







