
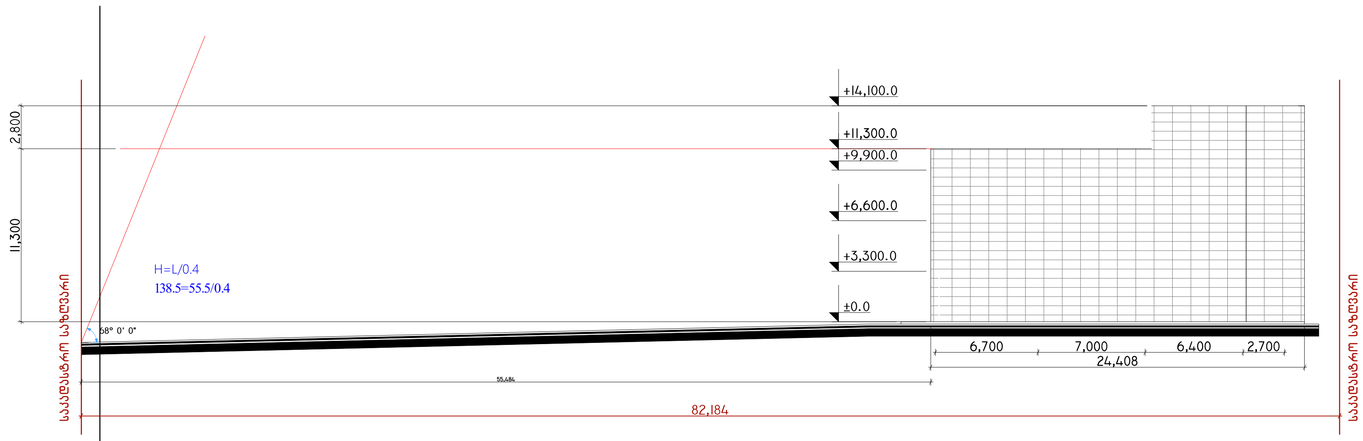


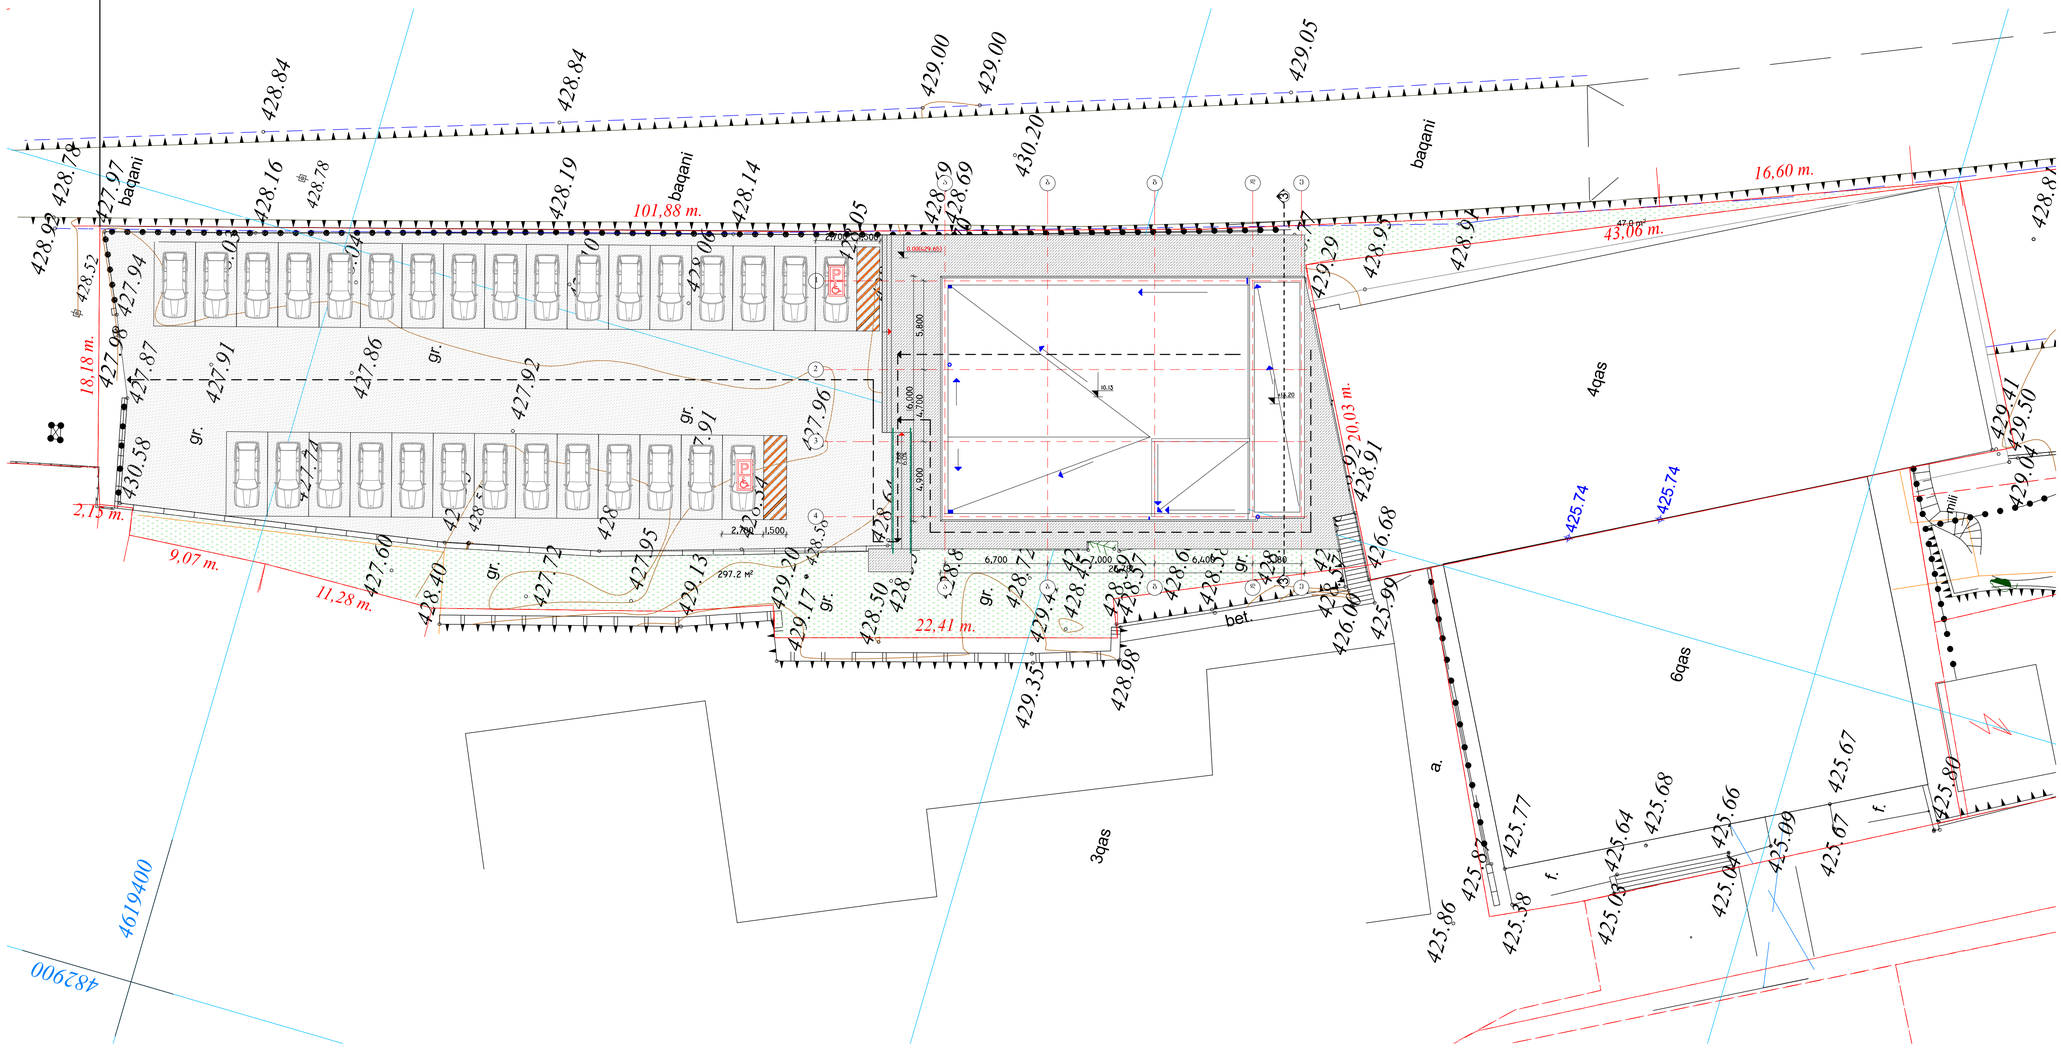

ტაბლეთა №	ფურცელი A-2

შენიშვნები:

1. ნახაზზე ზომები მოცემულია მილიმეტრებში
2. ნახაზის ყველა ცვლილება მშენებლობისას შეთანხმებული უნდა იყოს კონსულტის ავტორთან.

დამკვეთი: მ.პ.ს."ქლინიკური მედიცინის სამეცნიერო კვლევითი ინსტიტუტი

მისამართი: ქ.თბილისი, ჩაჩიბაზის ცენტრალური სადგური, ს.კ.:

პროექტის დასახელება

ამბულატორიული კლინიკა

საპროექტო ორგანიზაცია: მ.პ.ს."ღმ სტუდია"

ხელმძღვანელი		ლ.გასაროლიშვილი
არქიტექტორი		მ.ნიკოლაიშვილი

არქიტექტურული ნაწილი

სიმაღლის განსაზღვრის სქემა

მასშტაბი	1:200
თარიღი	
სტადია	ფურცელი / ფურცლები
პროექტი	