

ქალაქი თბილისი, გზატკეცილი რუსთავი , №68ა
მიწის ნაკვეთის ს/კ 01.18.13.033.018
ბ ე ბ მ ა

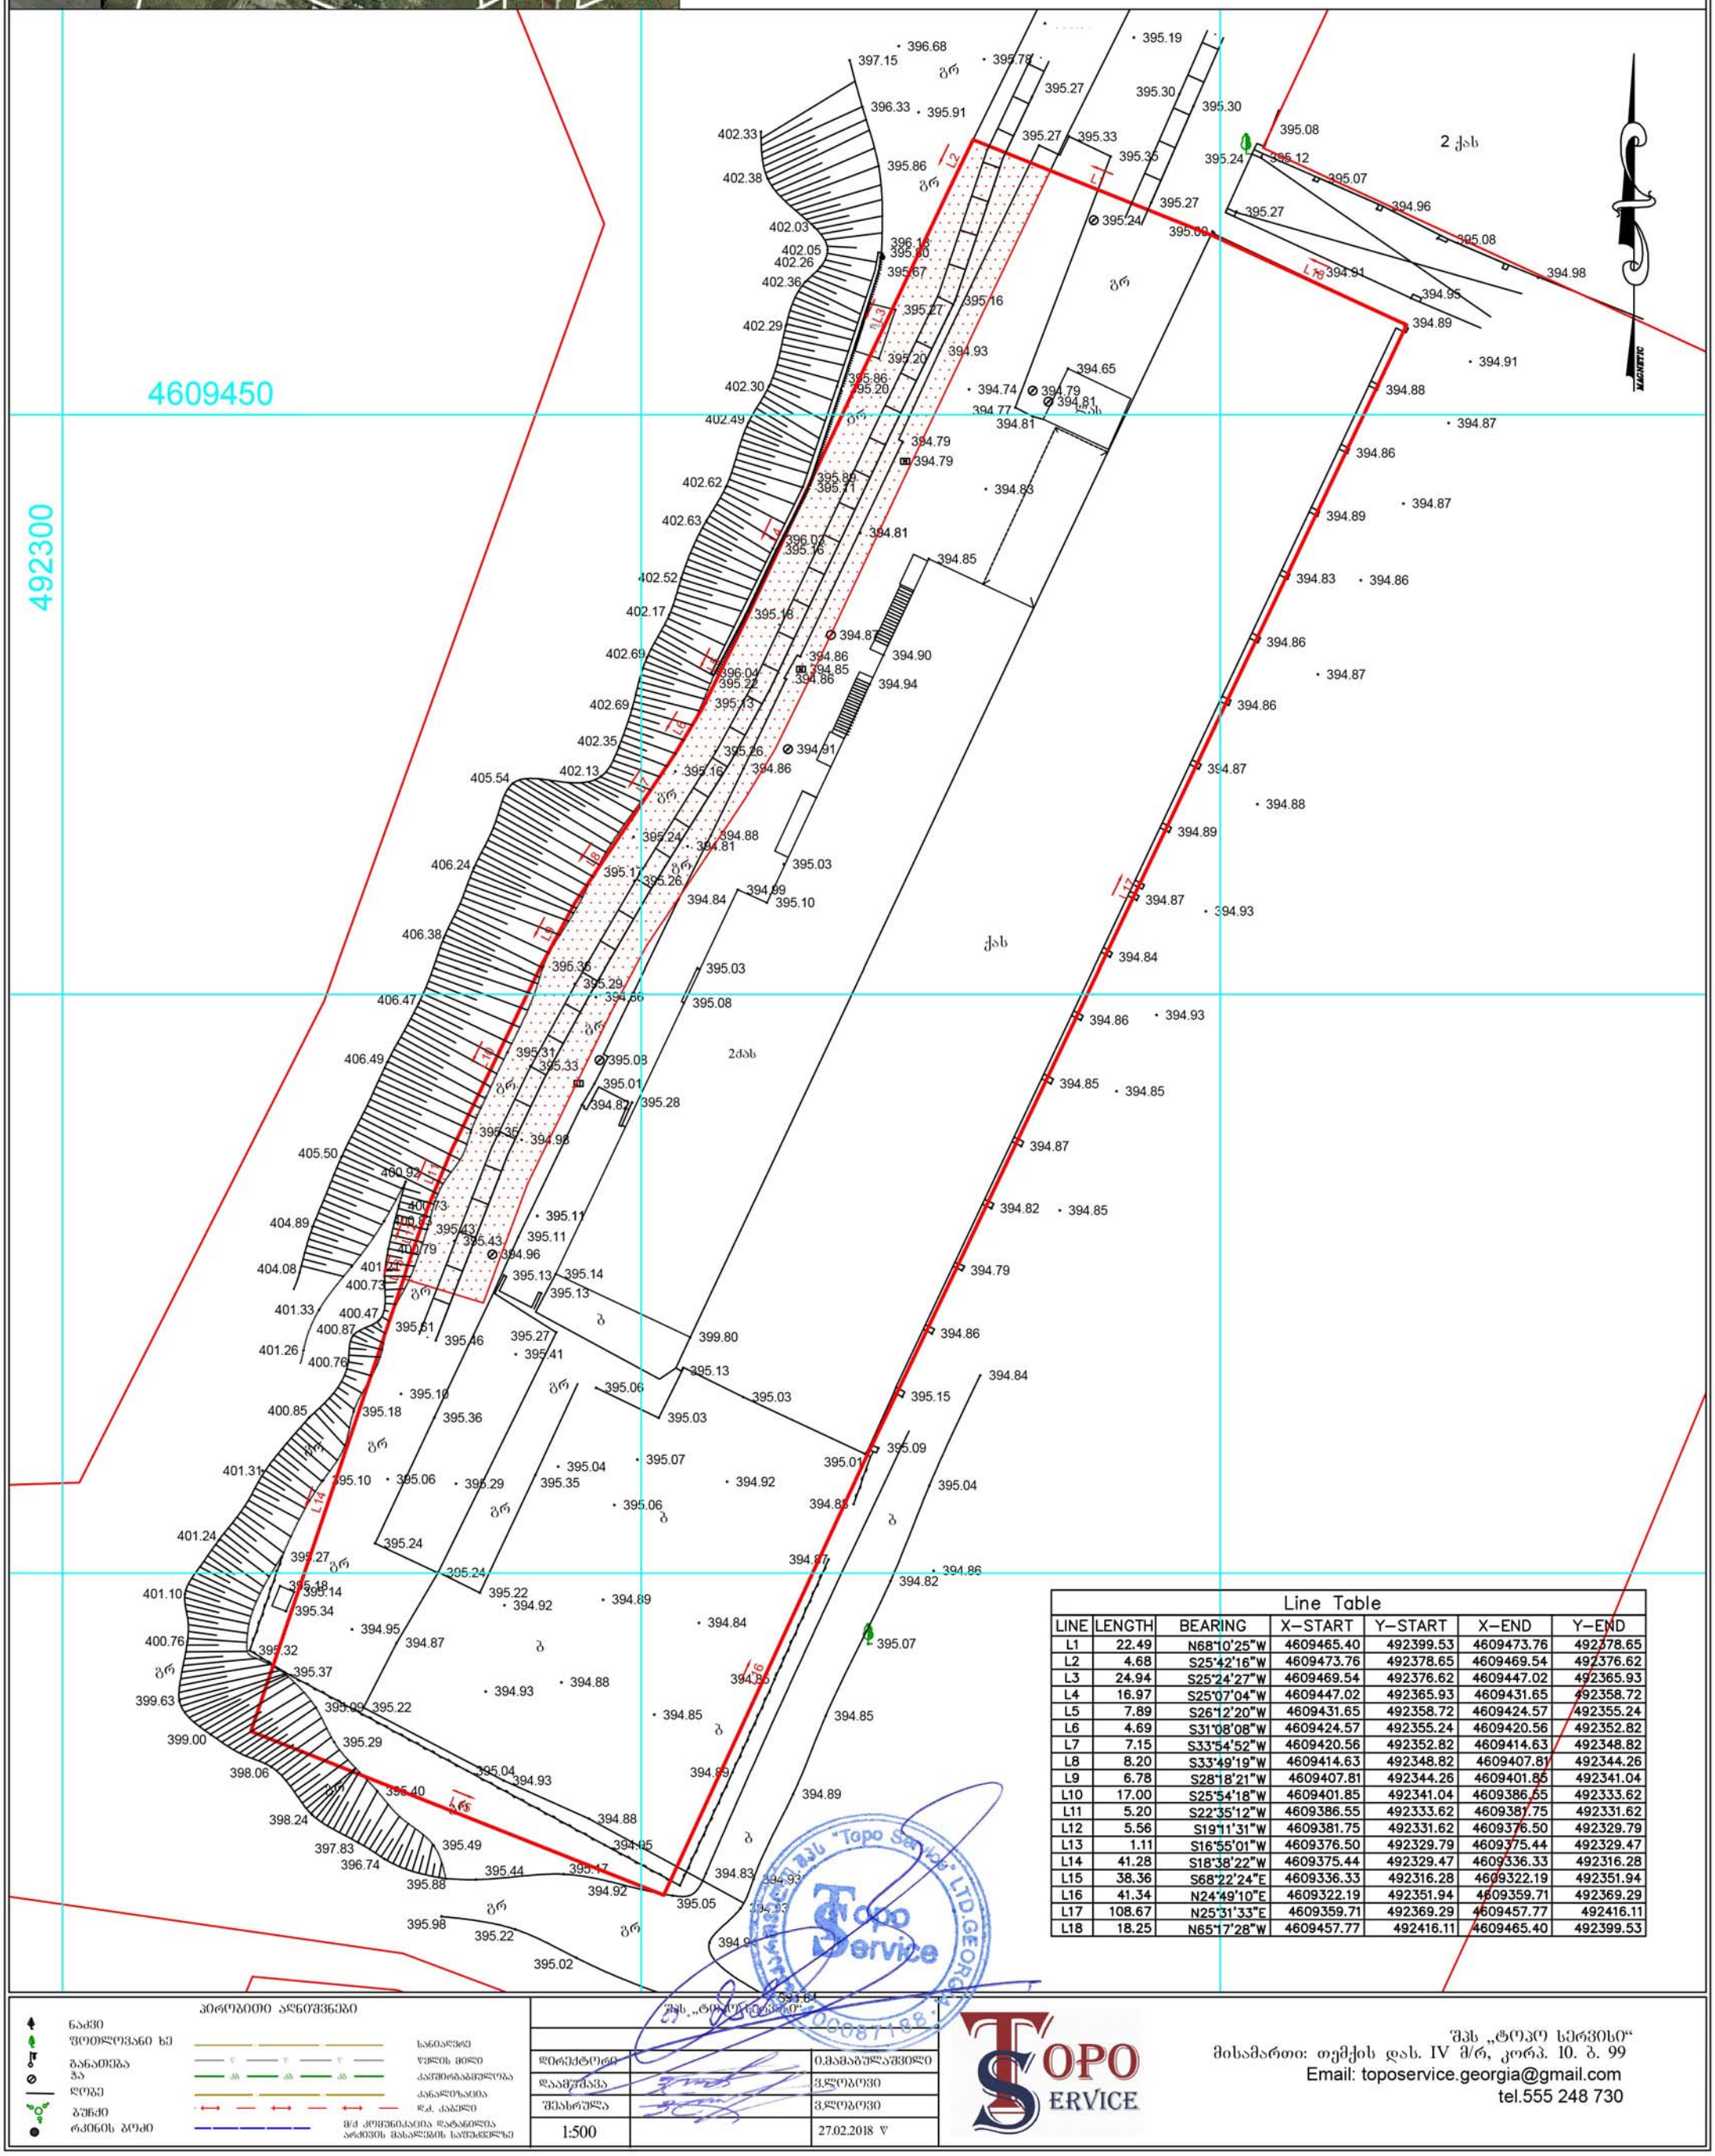

Line Table						
LINE	LENGTH	BEARING	X-START	Y-START	X-END	Y-END
L1	22.49	N68°10'25"W	4609465.40	492399.53	4609473.76	492378.65
L2	4.68	S25°42'16"W	4609473.76	492378.65	4609469.54	492376.62
L3	24.94	S25°24'27"W	4609469.54	492376.62	4609447.02	492365.93
L4	16.97	S25°07'04"W	4609447.02	492365.93	4609431.65	492358.72
L5	7.89	S26°12'20"W	4609431.65	492358.72	4609424.57	492355.24
L6	4.69	S31°08'08"W	4609424.57	492355.24	4609420.56	492352.82
L7	7.15	S33°54'52"W	4609420.56	492352.82	4609414.63	492348.82
L8	8.20	S33°49'19"W	4609414.63	492348.82	4609407.81	492344.26
L9	6.78	S28°18'21"W	4609407.81	492344.26	4609401.85	492341.04
L10	17.00	S25°54'18"W	4609401.85	492341.04	4609386.55	492333.62
L11	5.20	S22°35'12"W	4609386.55	492333.62	4609381.75	492331.62
L12	5.56	S19°11'31"W	4609381.75	492331.62	4609376.50	492329.79
L13	1.11	S16°55'01"W	4609376.50	492329.79	4609375.44	492329.47
L14	41.28	S18°38'22"W	4609375.44	492329.47	4609336.33	492316.28
L15	38.36	S68°22'24"E	4609336.33	492316.28	4609322.19	492351.94
L16	41.34	N24°49'10"E	4609322.19	492351.94	4609359.71	492369.29
L17	108.67	N25°31'33"E	4609359.71	492369.29	4609457.77	492416.11
L18	18.25	N65°17'28"W	4609457.77	492416.11	4609465.40	492399.53

პირობითი აღნიშვნები

ნაძვი			სანიაღვრე
ფოთლოვანი ხე			წყლის მილი
განათება			კავშირგაბმულობა
ჭა			კანალიზაცია
ლოგე			დ.ძ. კაბელი
ბუჩქი			
რკინის ბოძი			მ/ძ კომუნიკაცია დატანილია არძივის მასალების საფუძველზე

შპს „ტოპო სერვისი"

დირექტორი		ი.მამაგულაშვილი
დაამუშავა		ვ.ლობოვი
შეასრულა		ვ.ლობოვი
1:500		27.02.2018 წ

შპს „ტოპო სერვისი"
მისამართი: თემქის დას. IV მ/რ, კორპ. 10. ბ. 99
Email: toposervice.georgia@gmail.com
tel.555 248 730

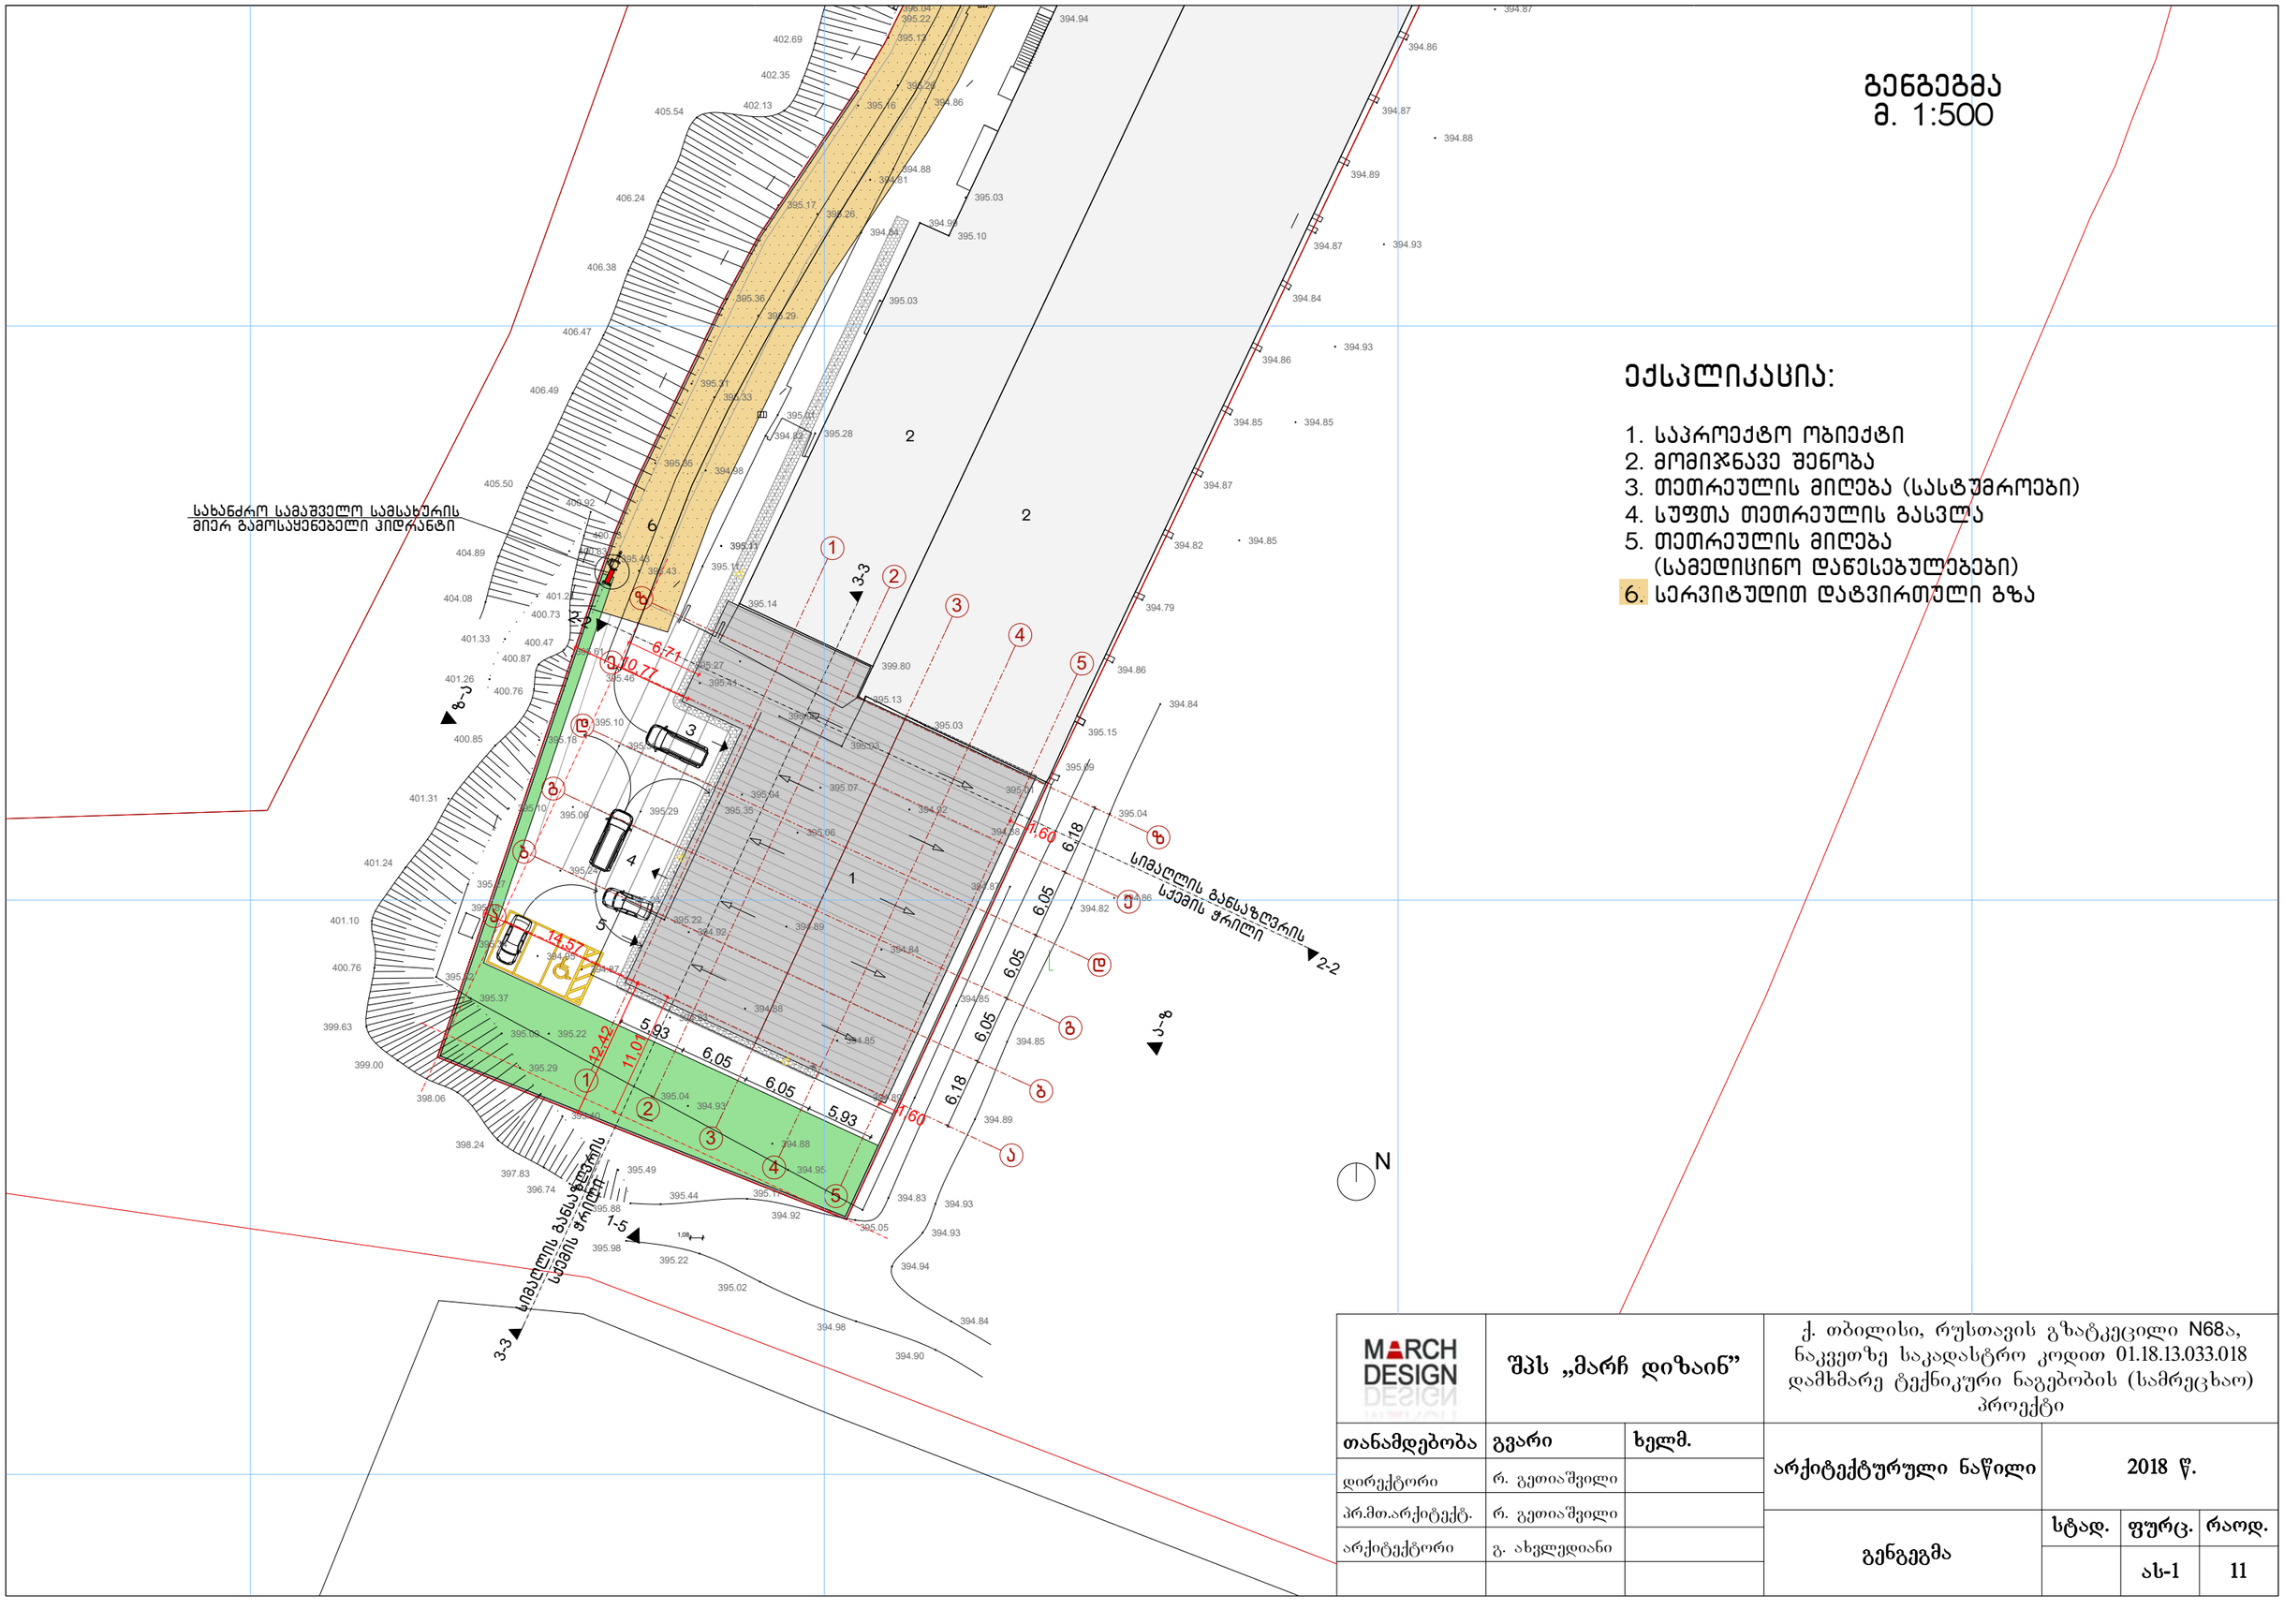

გენგეგმა
მ. 1:500

ექსპლიკაცია:

1. საპროექტო ობიექტი
2. მომიჯნავე შენობა
3. თეთრეულის მიღება (სასტუმროები)
4. სუფთა თეთრეულის გასვლა
5. თეთრეულის მიღება (სამედიცინო დაწესებულებები)
6. სერვიტუდით დატვირთული გზა

MARCH DESIGN	შპს „მარჩ დიზაინ”		ქ. თბილისი, რუსთავის გზატკეცილი N68ა, ნაკვეთზე საკადასტრო კოდით 01.18.13.033.018 დამხმარე ტექნიკური ნაგებობის (სამრეცხაო) პროექტი		
თანამდებობა	გვარი	ხელმ.	არქიტექტურული ნაწილი	2018 წ.	
დირექტორი	რ. გეთიაშვილი				
პრ.მთ.არქიტექტ.	რ. გეთიაშვილი		გენგეგმა	სტად.	ფურც. / რაოდ.
არქიტექტორი	გ. ახვლედიანი				ას-1 / 11