
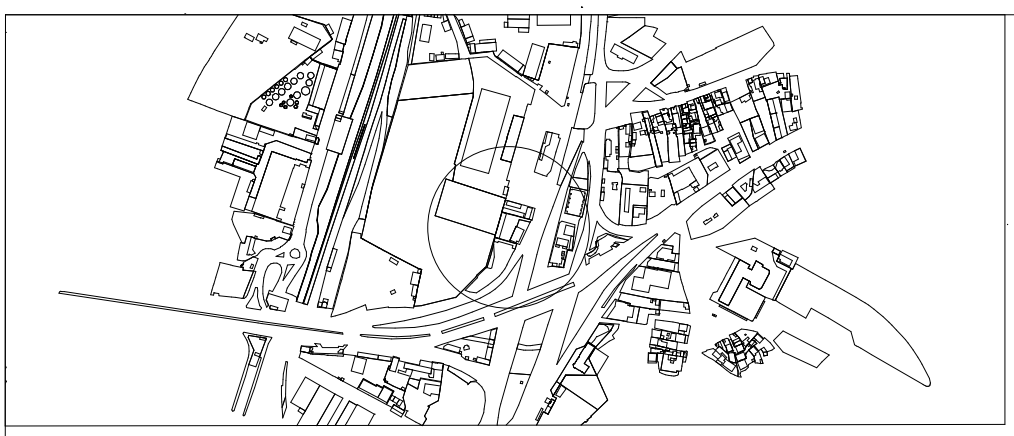


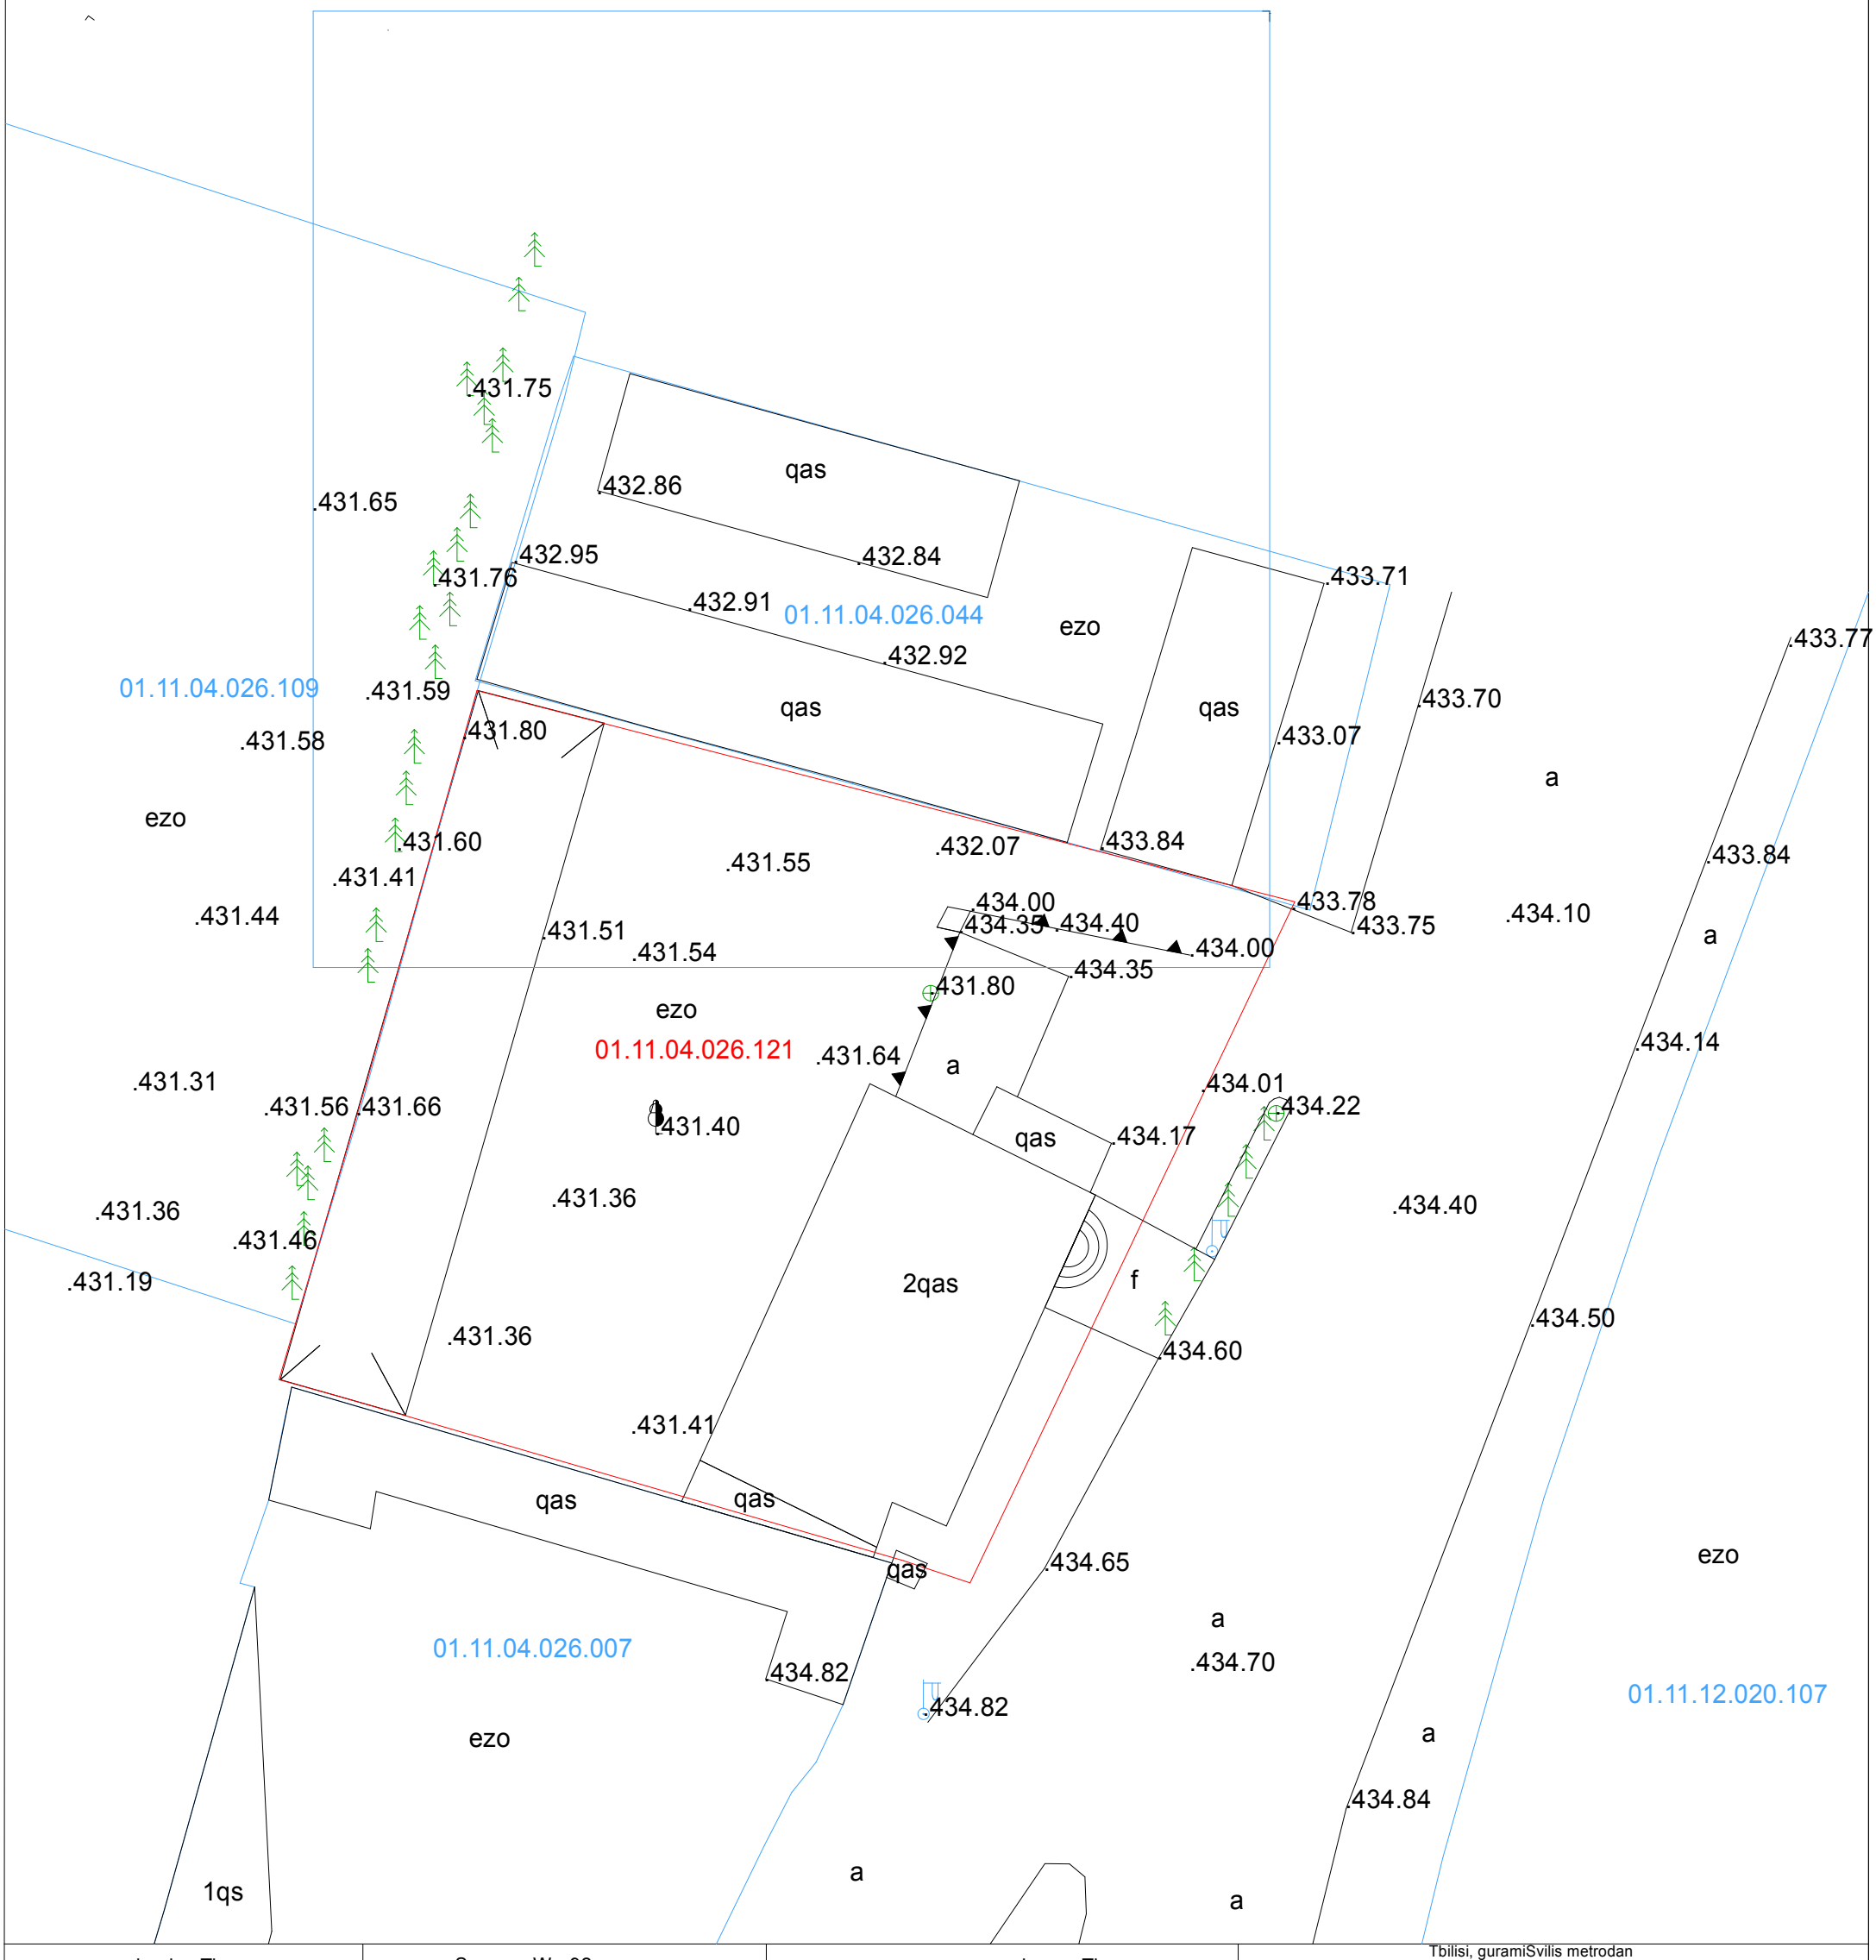

damkveTi:	S.p.s. saWe-92	misamarTi:	Tbilisi, guramiSvilis metrodan did diRomSi mimaval magistralsa da Rvinis qarxanis Soris

p i r o b i T i n i S n e b i

sacx. saxli	satransformatoro jixuri	Robe	saerTaSoriso sistemis koordin.	xis Robe	el. qselebi	i/m. emzari gegelia tel: 599 53 71 65	
arasacx. saxli	rezervuari	qvis kedeli		w wyalgayvaniloba			
farduli	rkinigza	kedeli			g gazi	direqtori	e.gegelia
mSeneb. Senoba	el. gadamcemi xazi	bordiuri		k kanalizacia	kg kavSirgabmuloba	Seasrula	e.gegelia
sameTvalyureo Webi	xeebi	flate	adgilob. sistemis samuSao koordin.	sn saniaRvre		m. 1:500	gaica: 23.01.2018 w
		benzogasamarTi					

გენგეგმა მ 1:200

N

.431.65 .432.86 .432.95 .432.84 .431.76 .432.91 .433.71 .432.92 .431.59 .433.70 .431.80 .433.07 .431.58 .431.60 .433.84 .431.41 .431.55 .433.78 .431.44 .431.51 .433.75 .434.10 .431.54 .434.00 .434.14 .434.01 .431.56 .431.66 .434.22 .431.40 .434.17 .431.36 .434.40 .431.46 .431.36 .434.50 .434.60 .431.41 .431

01.11.04.026.044

01.11.04.026.121

ezo

qas

2qas

f

a

.109

საპროექტო შენობა

არსებული შენობა 1
არსებული შენობა 2
(ავტოსამრთველის ღია ნაგებობა)
არსებული შენობა 3
არსებული შენობა 4

ორგანიზაციის დასახელება/ Company name	პროექტის დასახელება, მისამართი:	პროექტის სტატუსი Drawing Status		შეს. თარიღი Date
ინჟ. მეწარმე არჩილ ჩაზმაძე	სასადილო ბუფეტშენობის მეტროსთან	სტადია პროექტი		
	შენიშვნა: Notes:	თანამდებობა	სახელი,გვარი	ხელმოწერა
	1. ნახაზზე ზომები მოცემულია მილიმეტრებში. 2. ექსპლოატაციაში მიღებამდე პროექტში შესაძლებელია განხორციელდეს ცვლილებები. 3. ნახაზის ყველა ცვლილება მშენებლობის პროცესში შეთანხმებული უნდა იყოს პროექტის ავტორთან.	დირექტორი	ა. ჩაზმაძე	
		პრ. ავტორი	ა. ჩაზმაძე	
		ხელმძღვანელი	ე. ჩხაიძე	

არქიტექტურული ნაწილი	
ნახაზის დასახელება Drawing title	გენგეგმა
ფურცელი №	სულ.
ფურცლის ზომა	A3
მასშტაბი. Drawing Scale.	1:200