De Done

info.de.done@gmail.com

საქართველო

ქ.თბილისის მერია

სსიპ ქ. თბილისის არქიტექტურის სამსახური

ქ.თბილისი, ქუჩა ქიბძარაულის №13 (ნაკვეთი 01/061)
არასასოფლო-სამეურნეო დანიშნულების 5000მ² მიწის ნაკვეთის

ტოპო-გეგმა

საკადასტრო კოდი 01.19.33.001.244

დამკვეთი შპს „ბათ გლასი"



De Done

GEORGIA

საქართველო

ქ.თბილისის მერია


სსიპ ქ. თბილისის არქიტექტურის სამსახური

ქ.თბილისი, ქუჩა ქინძმარაულის №13 (ნაკვეთი 01/061)
არასასოფლო-სამეურნეო დანიშნულების 5000მ² მიწის ნაკვეთის

ტოპო-გეგმა

საკადასტრო კოდი 01.19.33.001.244

დამკვეთი	შპს „ბათ გლასი"

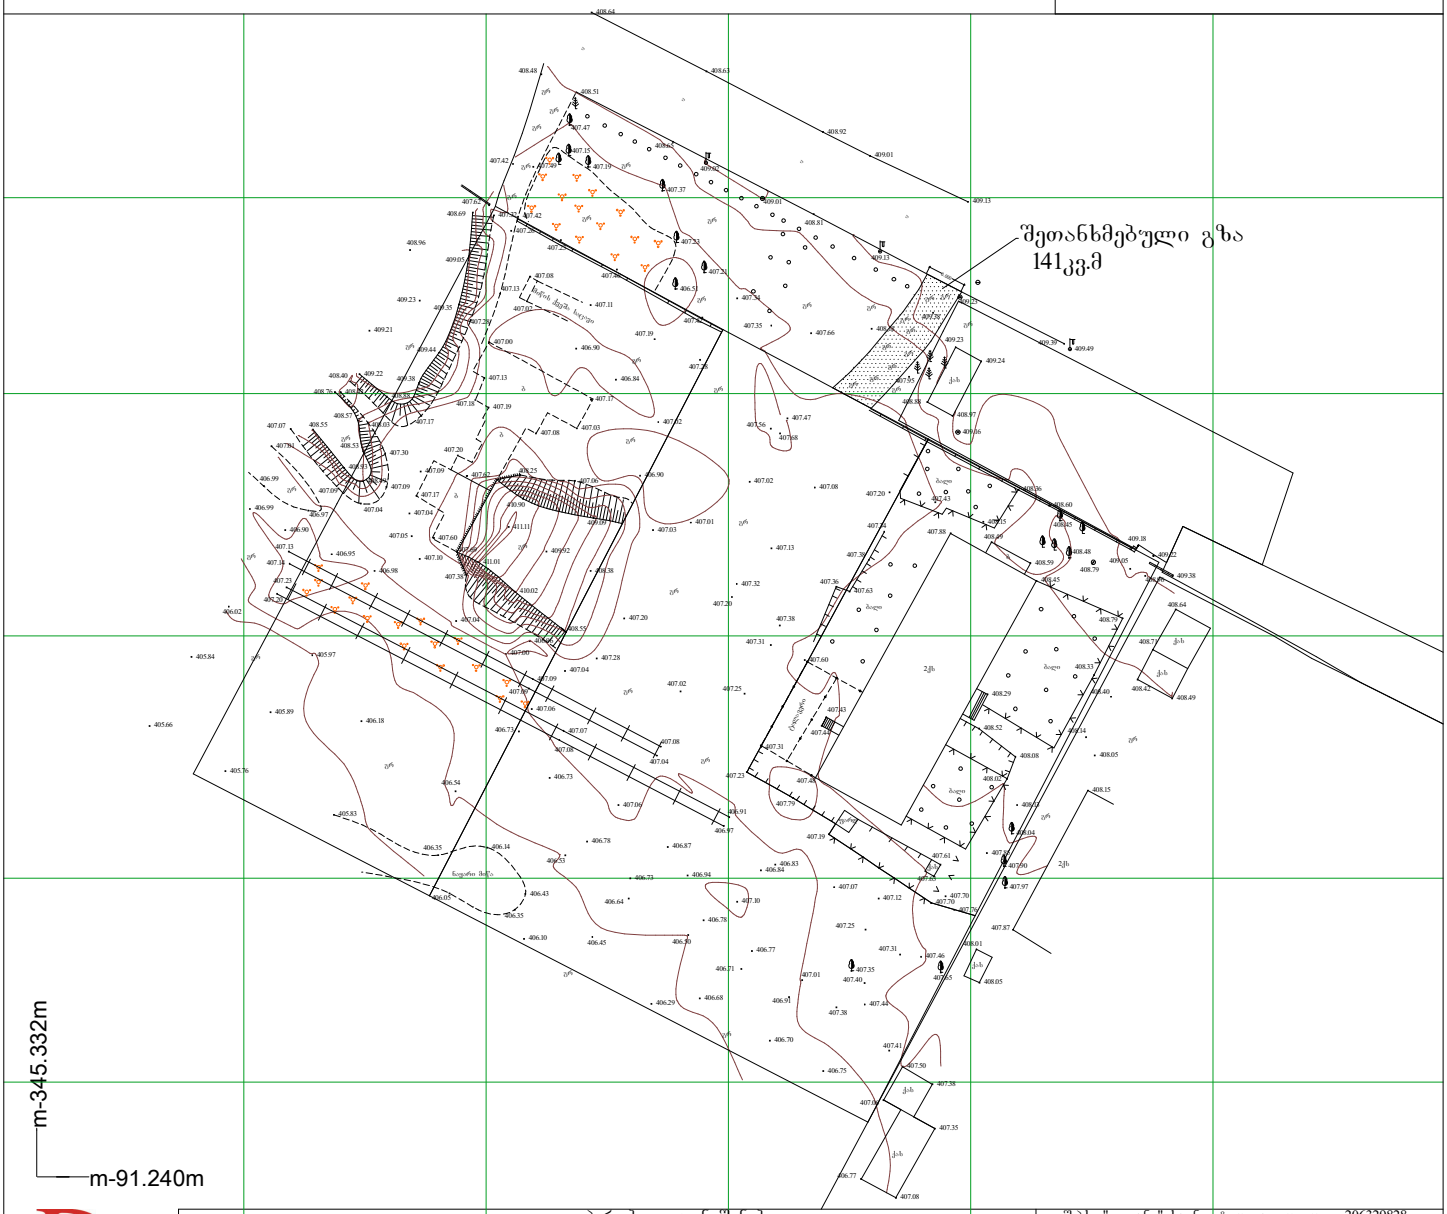

პირობითი აღნიშვნები

- ღობე
- ბორდიური
- ბეტონი
- კედელი
- ფლატე
- შენობა
- მშენებარე
- ხილ-ქენქროვანი ნარგავები
- ფოთლოვანი ხე
- წიწვოვანი ხე
- კანალიზაცია
- დენის კაბელი
- წყლის მილი
- კავშირგაბმულობა
- კაბელის შახტა
- ლამპიონი
- წყლის ჭა
- კანალიზაციის ჭა
- გაზის ტრუბა
- ხის ბოძი

შ.პ.ს. "დედანი" საიდენტიფიკაციო კოდი 206329828

დირექტორი		ლ.ბებია
შეასრულა		ლ.ბებია
დახაზა		ლ.ბებია
მისამართი	ქ.თბილისი, ქუჩა ქინძმარაულის №13, (ნაკვეთი 13/061)	
1:500	20.05.2018	

info.de.done@gmail.com

info.de.done@gmail.com

საქართველო

ქ.თბილისის მერია


სსიპ ქ. თბილისის არქიტექტურის სამსახური

ქ.თბილისი, ქუჩა ქინძმარაულის №13 (ნაკვეთი 01/061)
არასასოფლო-სამეურნეო დანიშნულების 5000მ² მიწის ნაკვეთის

ტოპო-გეგმა

საკადასტრო კოდი 01.19.33.001.244

დამკვეთი | შპს „ბათ გლასი"

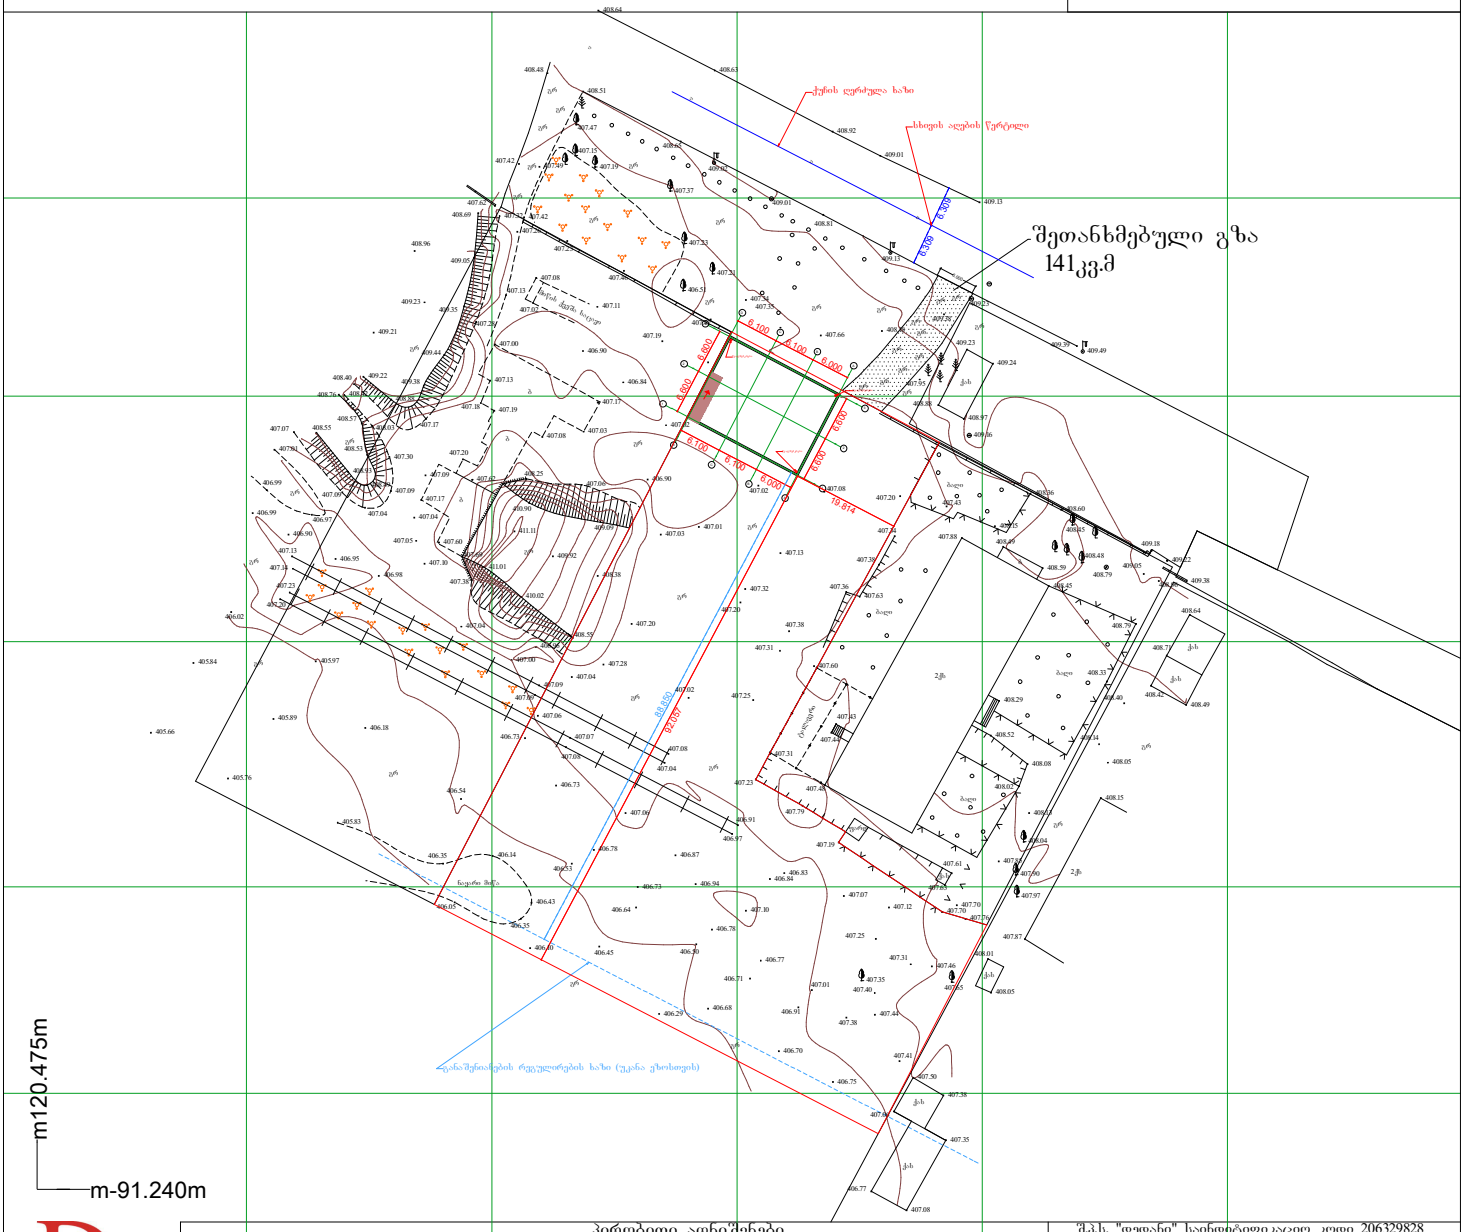

პირობითი აღნიშვნები

ღობე	შენობა	კანალიზაცია	ლამპიონი
ბორდიური	მშენებარე	დენის კაბელი	წყლის ჭა
ბეტონი	ხის-კენკრიანი ნარგავები	წყლის მილი	კანალიზაციის ჭა
კედელი	ფოთლოვანი ხე	კავშირგაბმულობა	გაზის ტრუბა
ფლატე	წიწვოვანი ხე	კაბელის შახტა	ხის ბოძი

შ.პ.ს. "დედანი" საიდენტიფიკაციო კოდი 206329828		
დირექტორი		ლ.ბებია
შემსრულა		ლ.ბებია
დახაზა		ლ.ბებია
მისამართი	ქ.თბილისი, ქუჩა ქინძმარაულის №13, (ნაკვეთი 13/061)	
1:500		20.05.2018

info.de.done@gmail.com