
חברת בניה ופיתוח בע"מ Company name	שם הפרויקט ומספר גוש וחלקה: Job Title.Address.	שלב התכנון Drawing Status	תאריך Date
מס. 08 בית מגורים בן 2 יח"ד **גוש 6135 חלקה 32**	**בית מגורים חד משפחתי עם חניה מקורה** **ברחוב הלוטם 56** **בישוב כפר ורדים**	**היתר בניה**	**מרץ 2025**
	הערות: Notes: 1. כל המידות בשטח יבדקו ע"י הקבלן הראשי לפני תחילת העבודה. 2. כל המידות בתכנית הינן במטרים אלא אם צויין אחרת. 3. כל עבודה שלא צויינה בתכנית זו תבוצע בהתאם לתקנות ולהוראות כל הרשויות המוסמכות. 4. אין להשתמש בתכנית זו לצרכי בניה לפני קבלת היתר בניה מהרשויות המוסמכות.		


מספר גרסה	תאריך	שינוי	שם
1	03.25	הגשה לרישוי	א.ב

שם התכנית Drawing title		
חתך 1-1		
שם	חתימה	מספר גרסה
מרכז		
תאריך		
קנ"מ Drawing Scale.		
1:200		
A3		

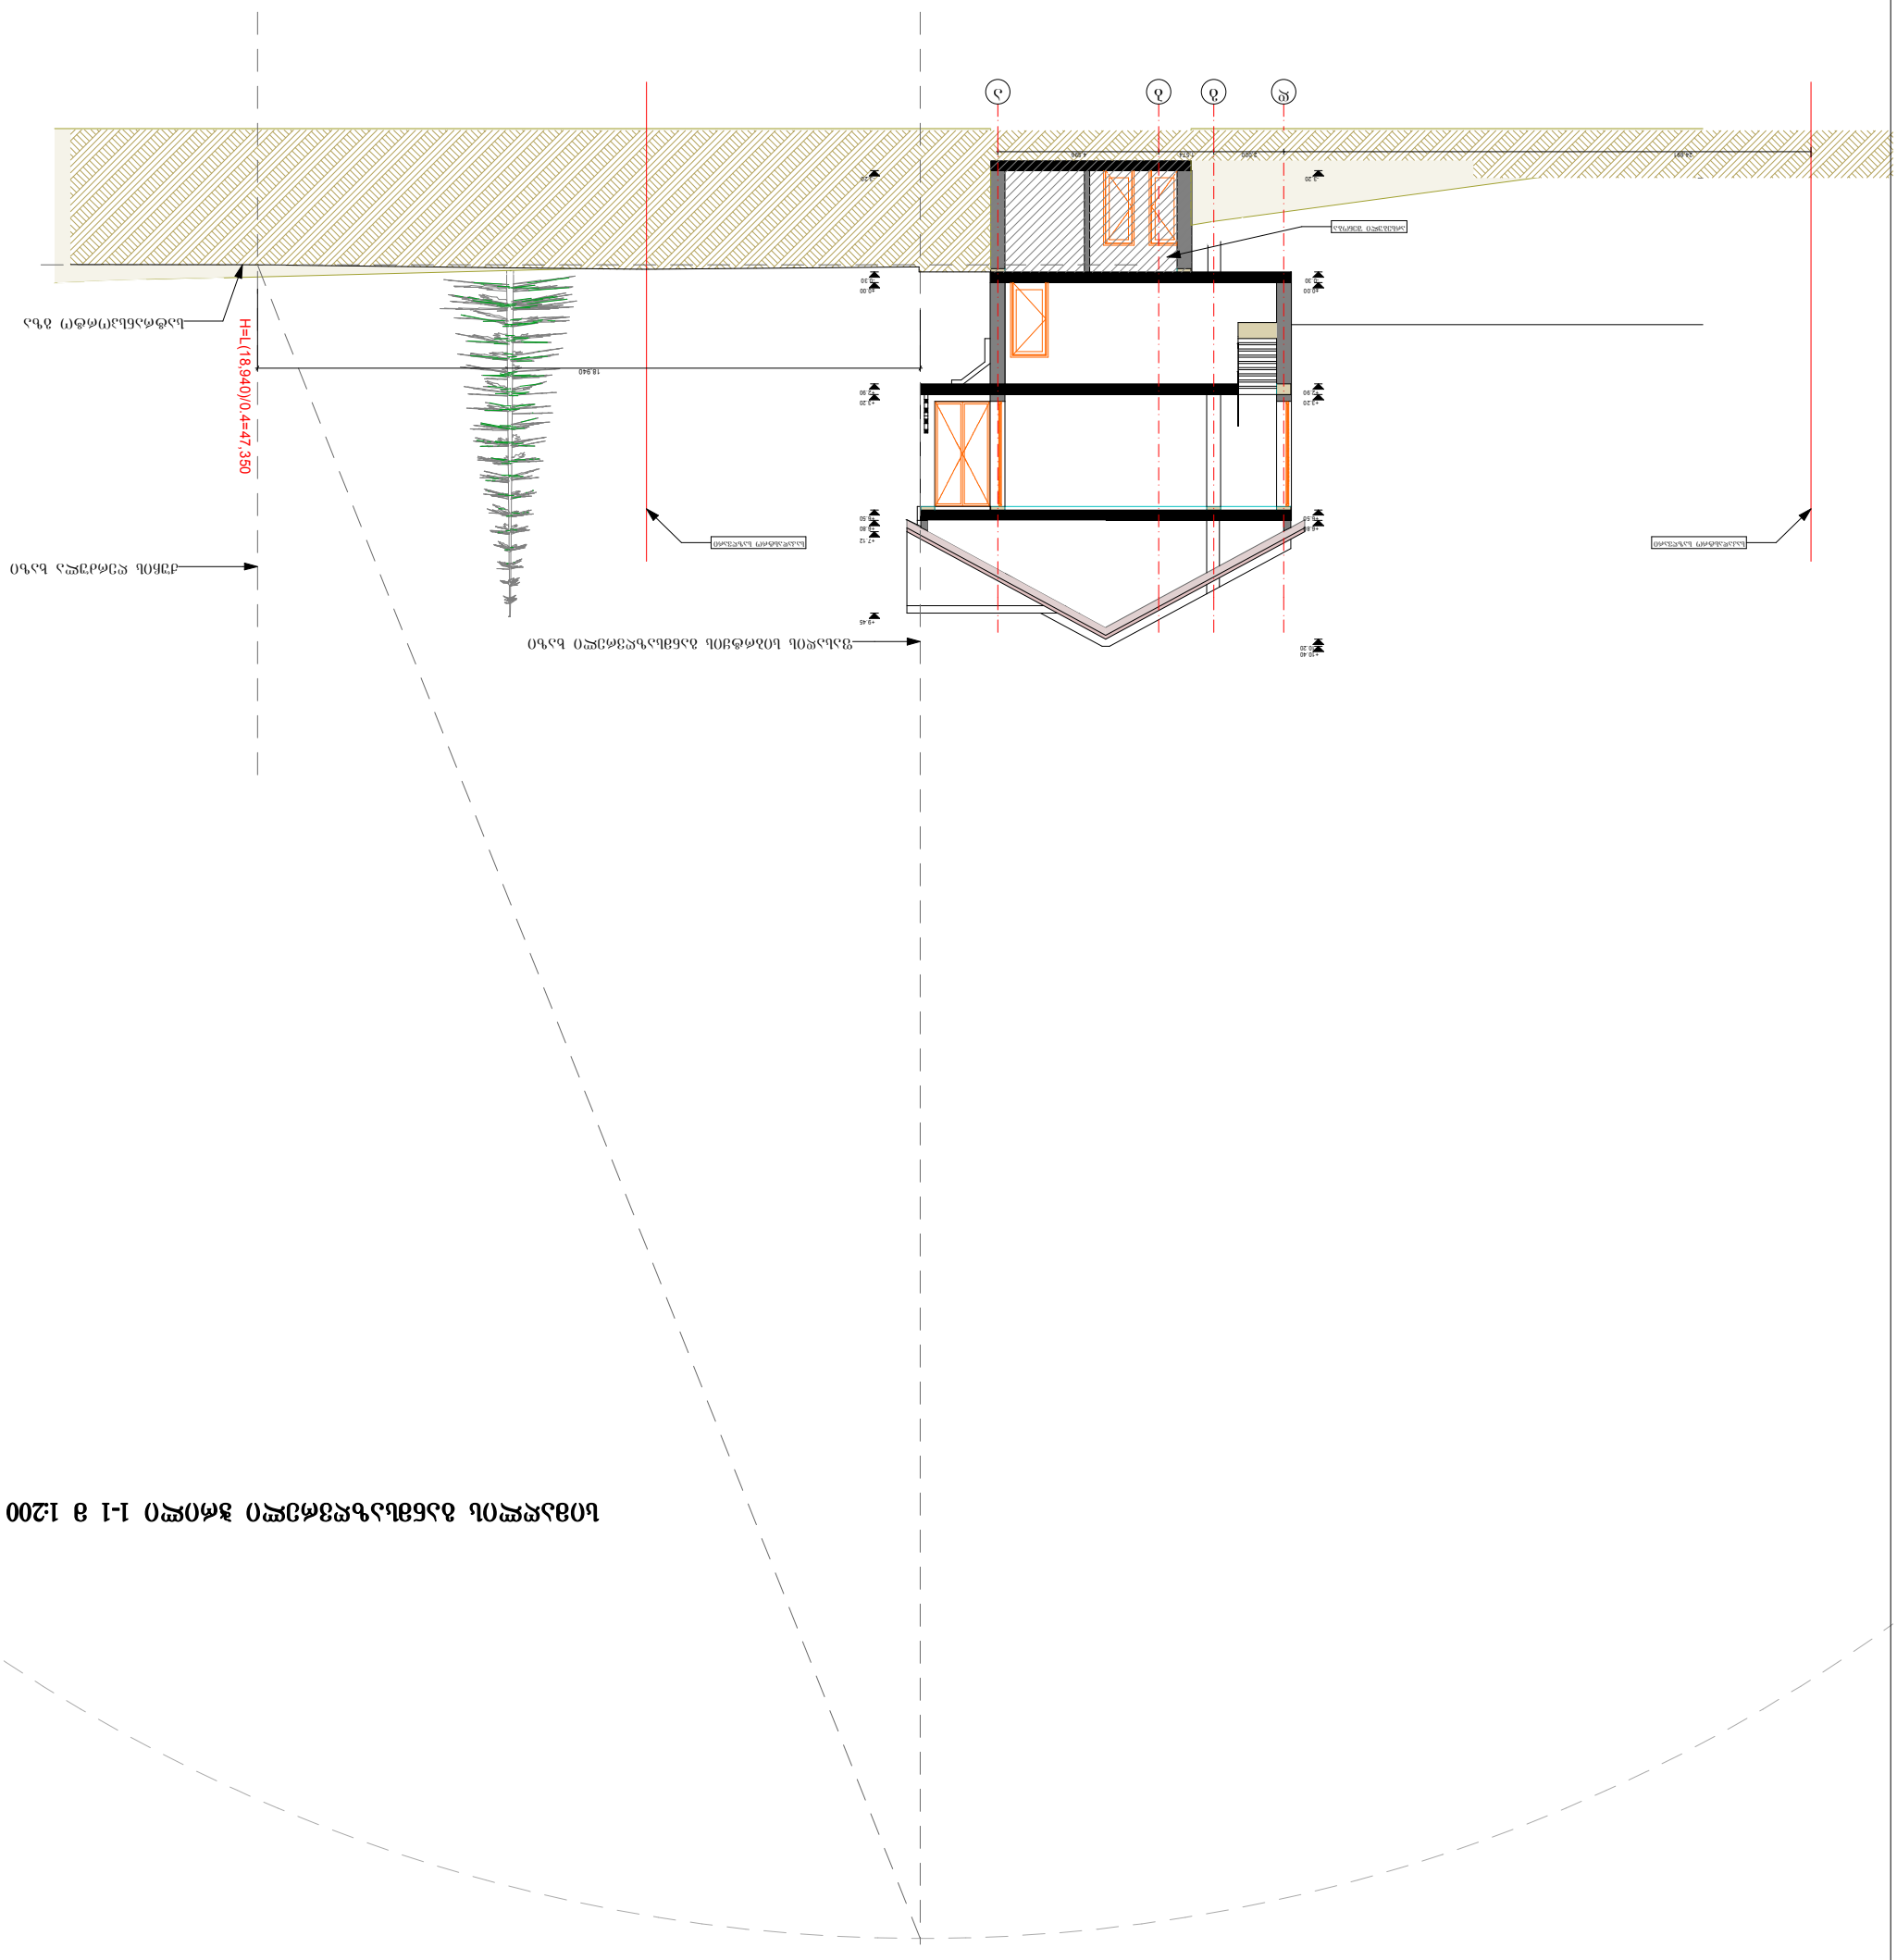

חתך 1-1 מתוך חתכים מנחים

1:200

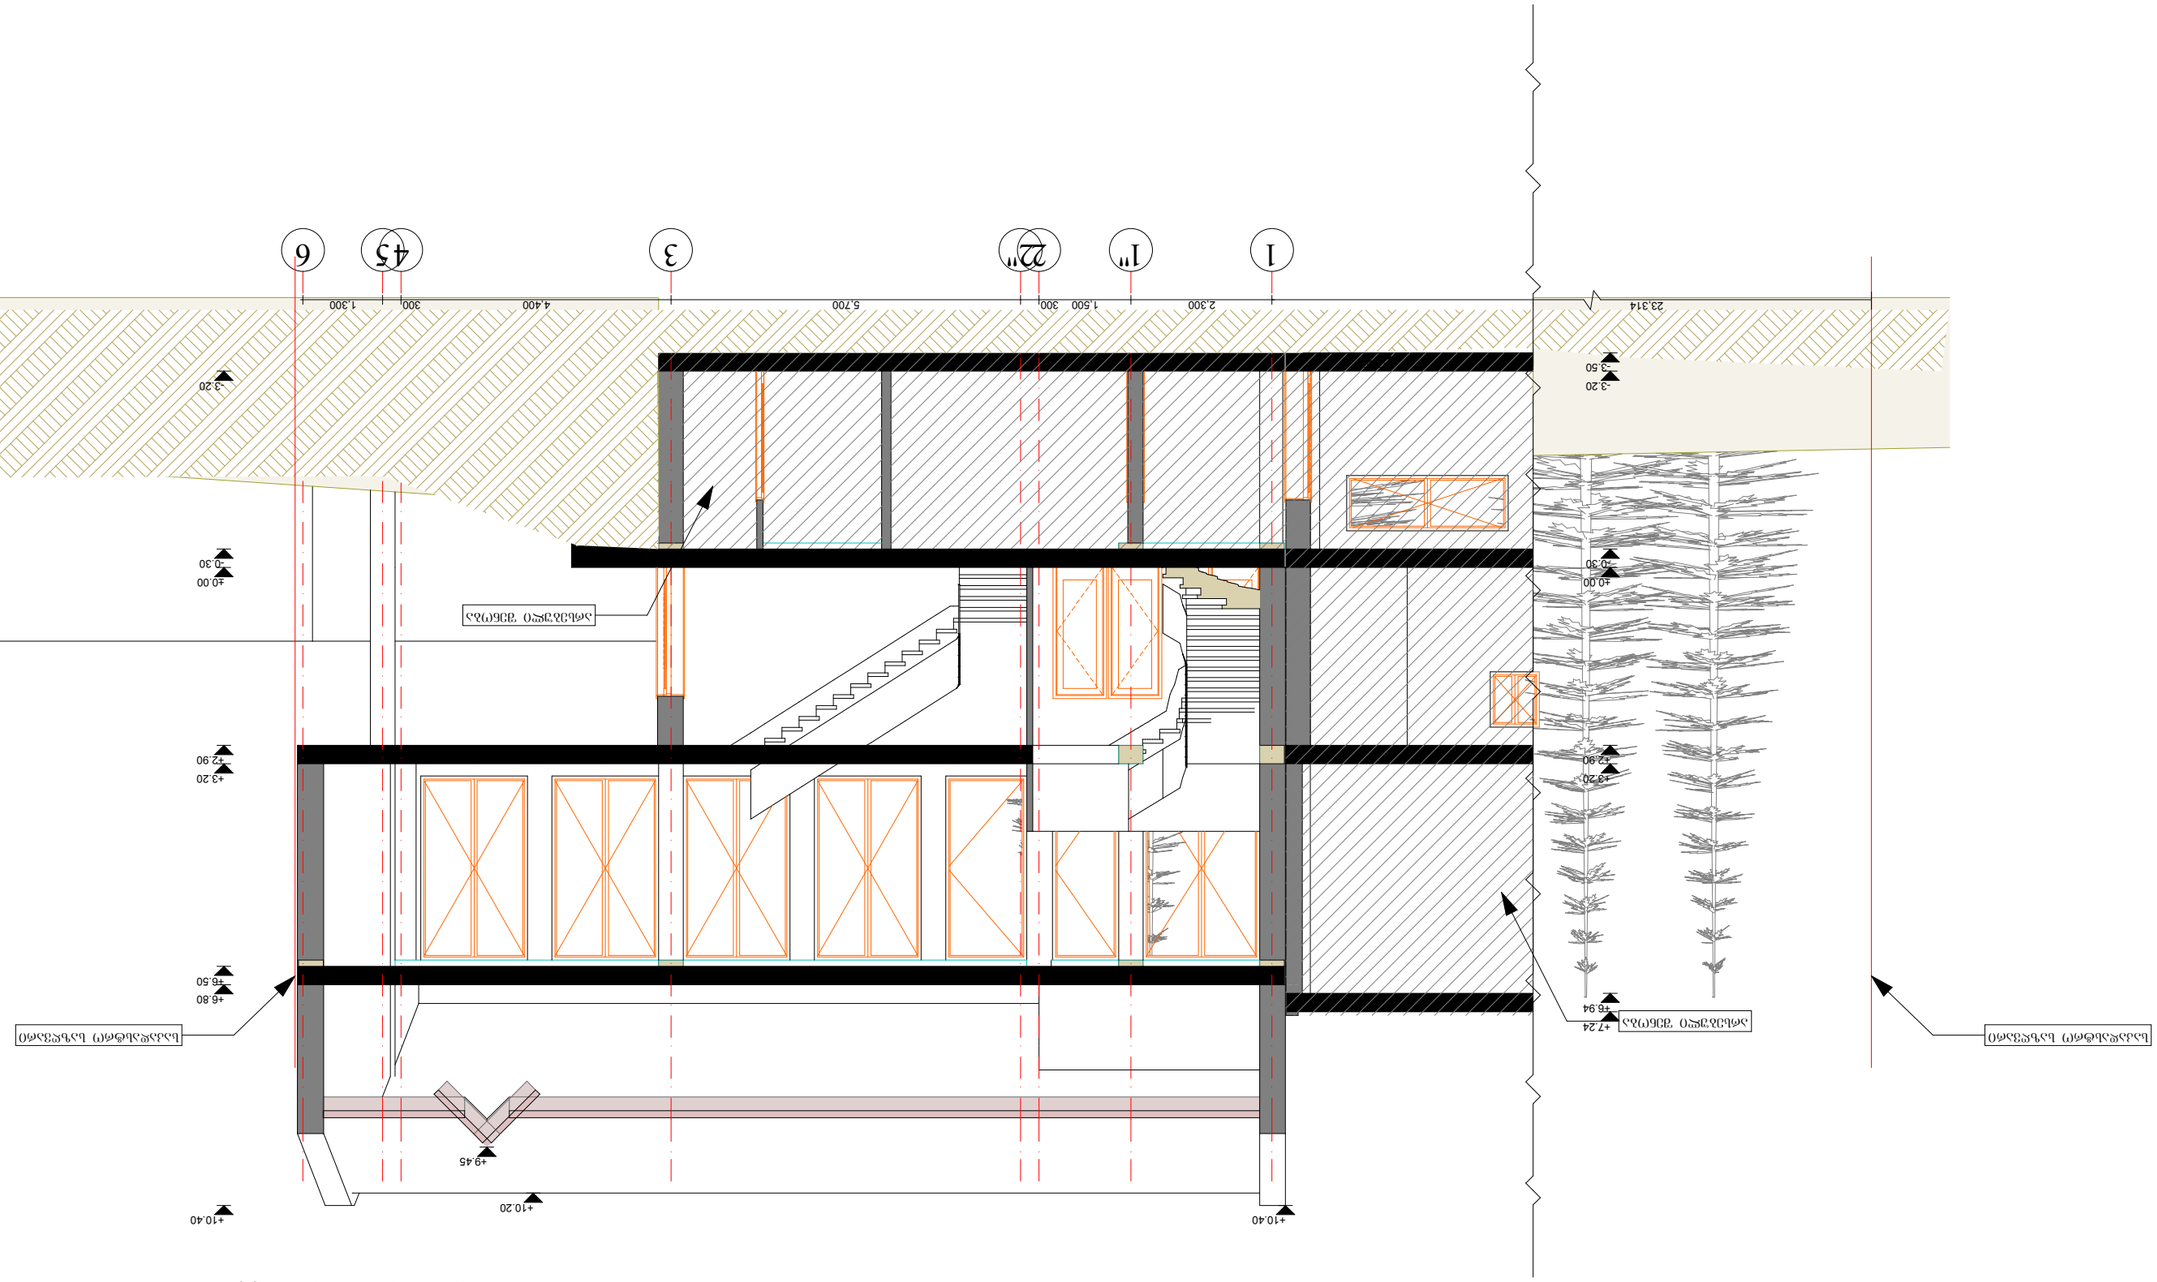

חתך 2-2 ב 1:100

מתכנן ראשי:					
יועצים:					
שם המשרד					
כתובת					
טלפון		פקס.		דוא"ל	
שם המתכנן					
מספר רישיון					
מהנדס קונסטרוקציה:					
שם המשרד					
כתובת					
טלפון		פקס.		דוא"ל	
שם המתכנן					
מספר רישיון					
יועץ:					
שם המשרד					
כתובת					
טלפון		פקס.		דוא"ל	
שם המתכנן					
מספר רישיון					

מנהל הפרויקט:	
Company name	
שם הפרויקט:	
Job Title. Address.	
שלב:	
Drawing Status	
תאריך:	
Date	
שם השרטט:	
Drawn by	
בדק:	
Checked by	
מספר שרטוט:	
Drawing No.	
קנה מידה:	
Drawing Scale.	
גודל דף:	
Paper Size	A3

Notes:

1. כל המידות בשרטוט יבדקו באתר ע"י הקבלן הראשי ויאושרו ע"י המתכנן לפני ביצוע כל עבודה.
2. אין למדוד מידות מהשרטוט אלא לצורך אישור תוכניות.
3. כל העבודות יבוצעו בהתאם לתקנים הישראליים ולכללי הבטיחות בעבודה.