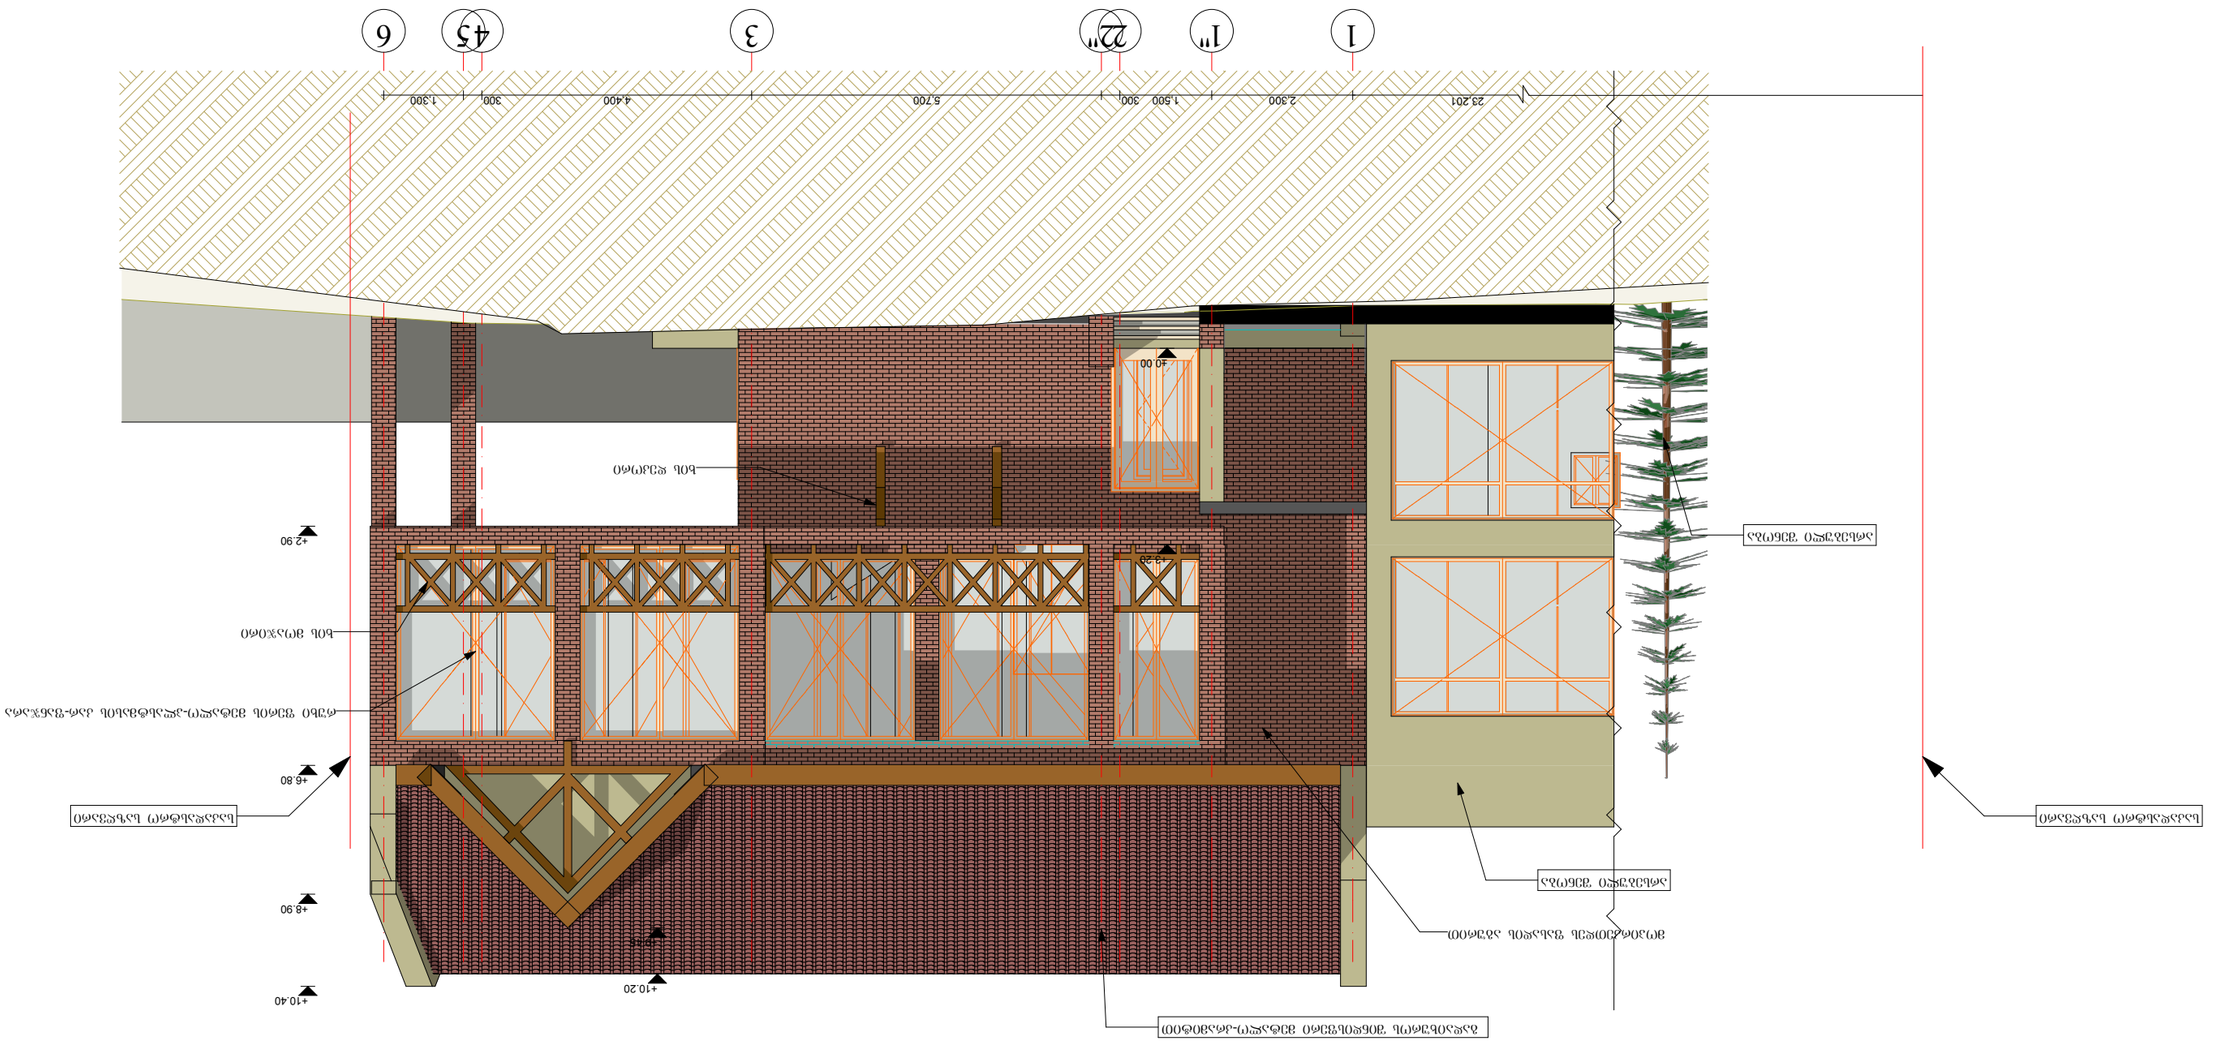
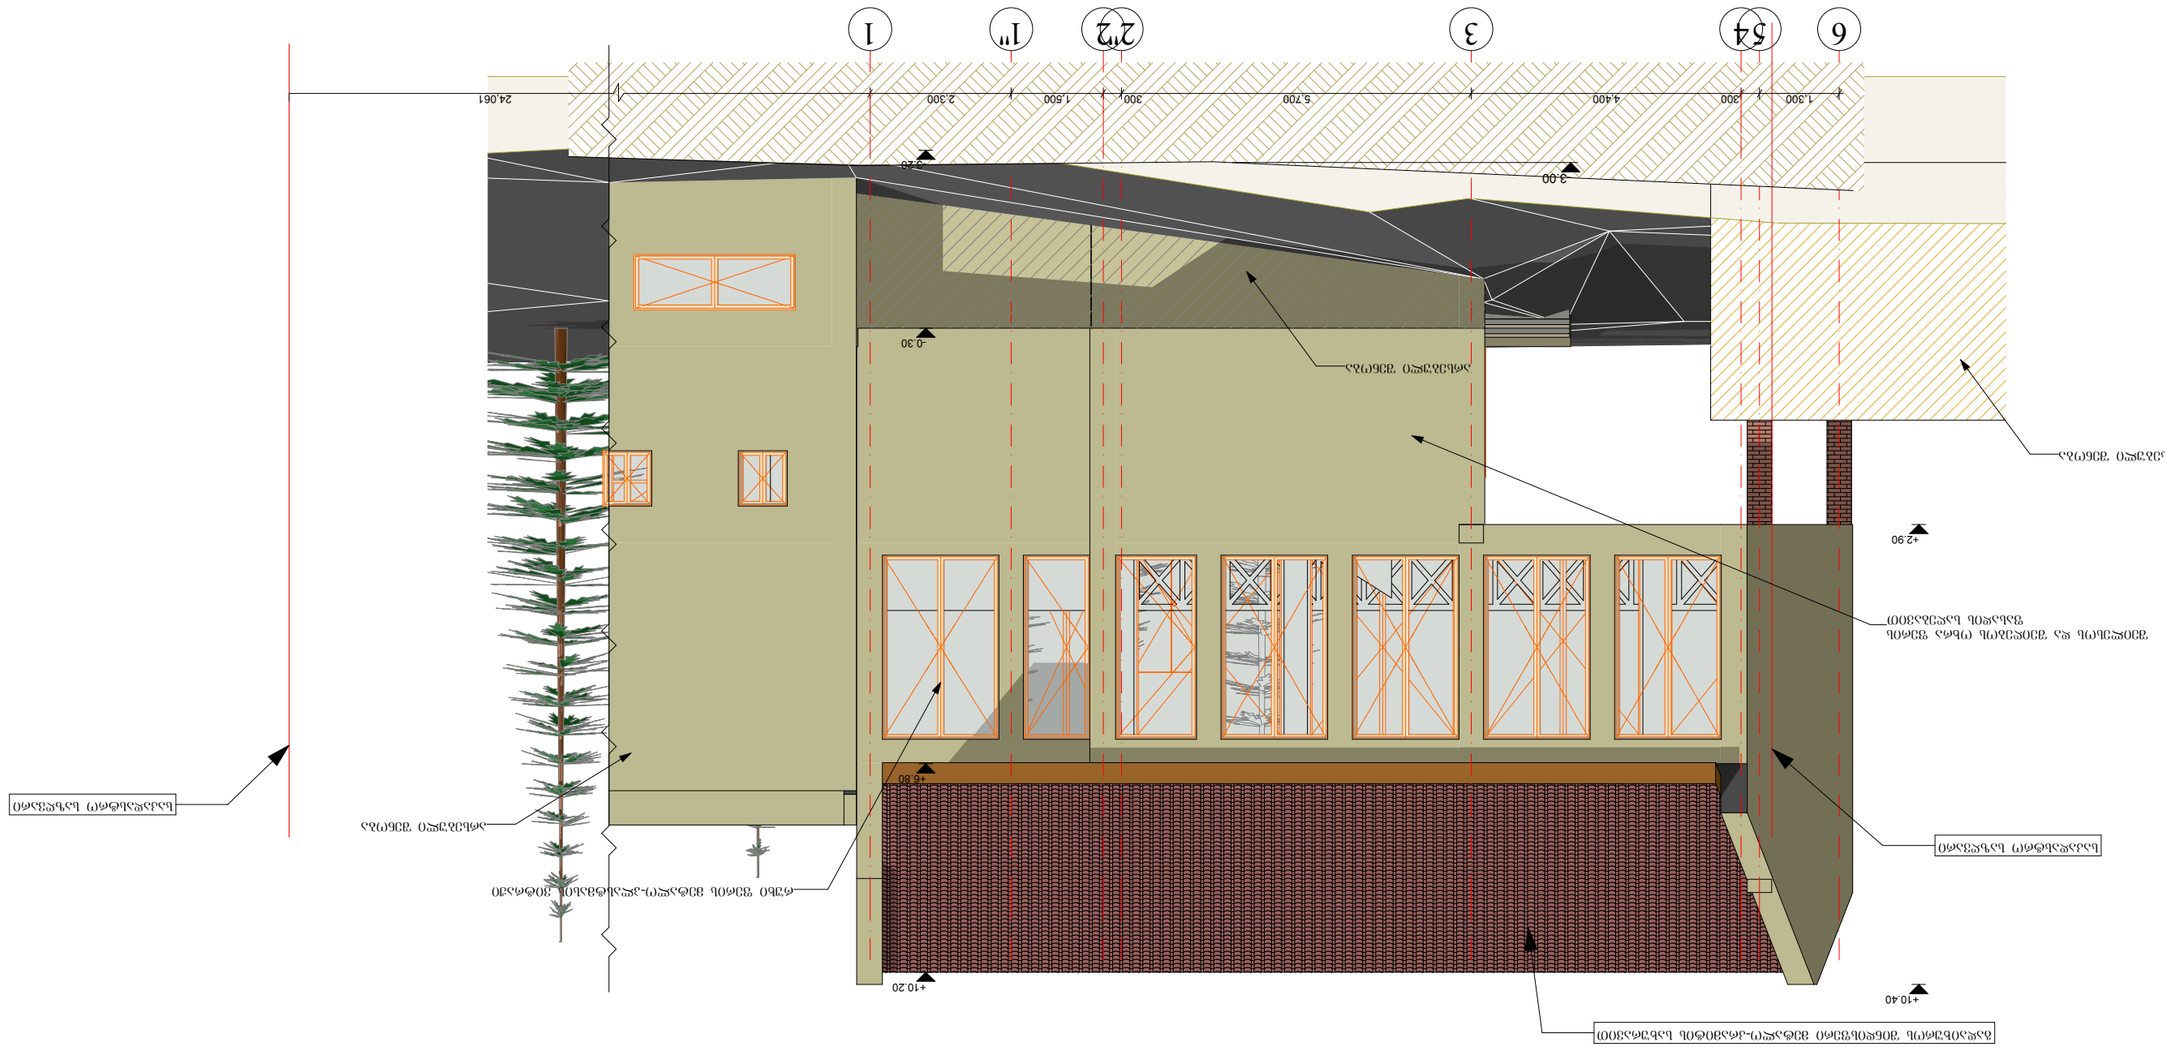
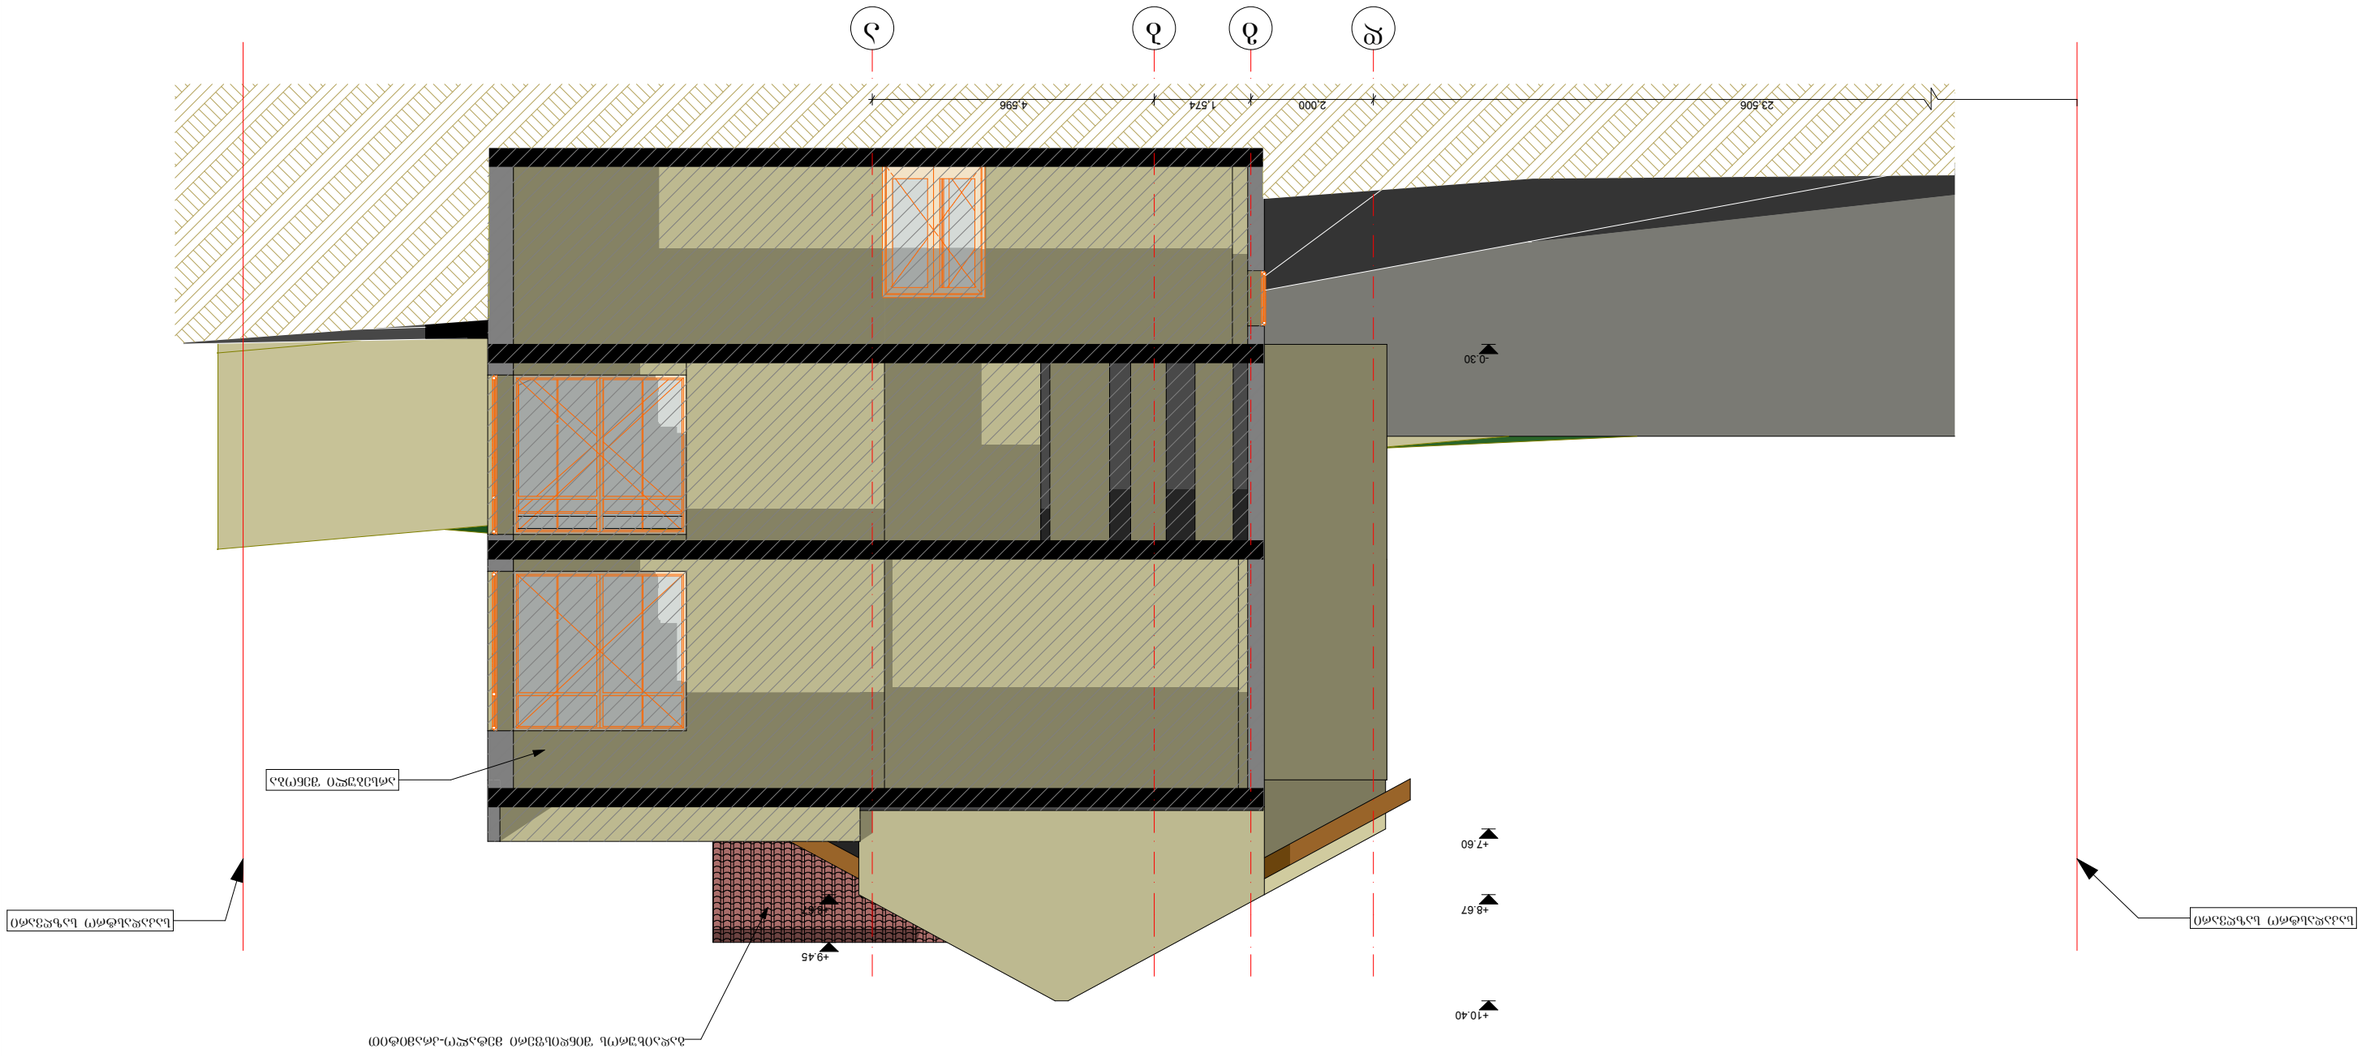
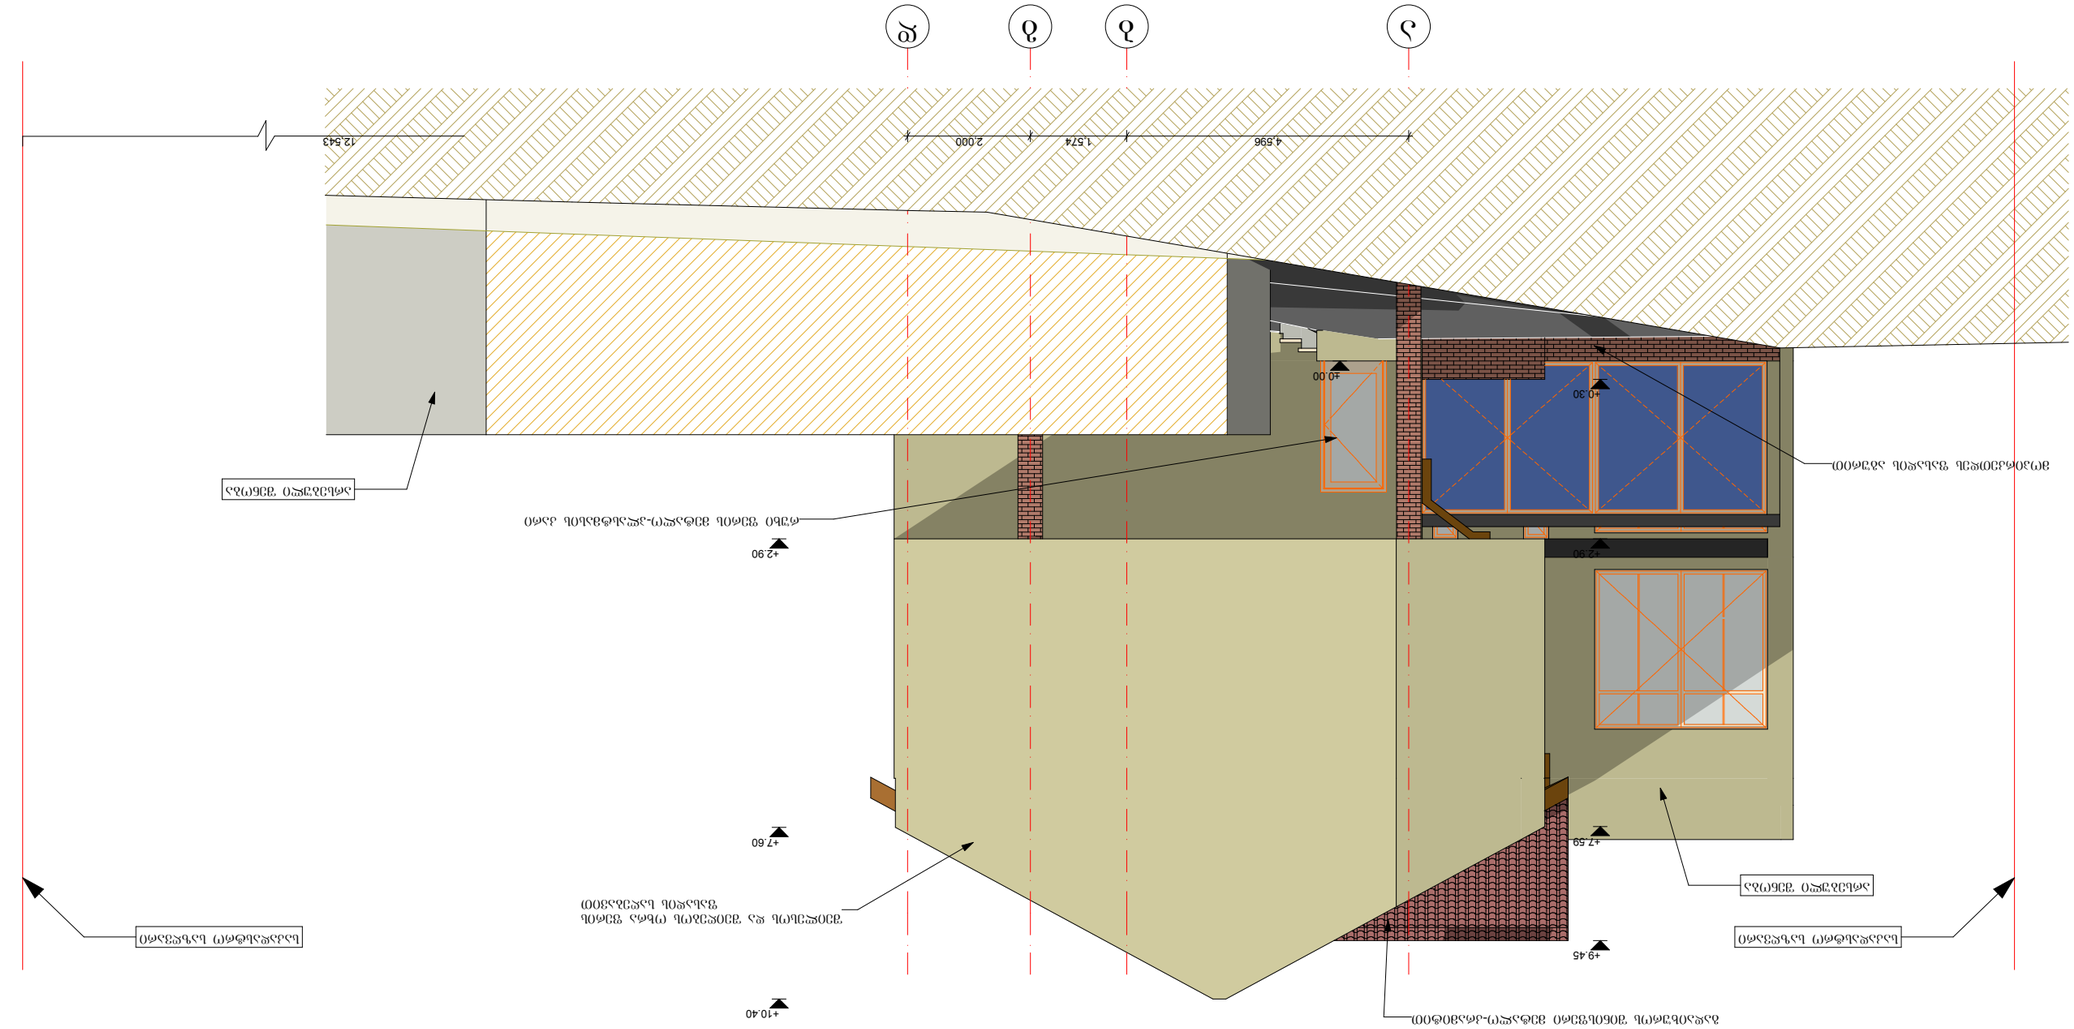

1
1"
22"
3
45
6
23,201
2,300
1,500
300
5,700
4,400
300
1,300
+10.40
+8.90
+6.80
+2.90
+10.20
+0.00
-0.20
-1.00
-1.20
-1.50
-2.00
-2.20
-2.50
-3.00
-3.20
-13.50



חזיתות מבט מערבי ומבט מזרחי 1:100

מתכנן מוסמך Company name	חברת מתכננים בע"מ רח' הברזל 32, תל אביב				


23.506
2.000
1.574
4.596
0.30
+10.40
+7.60
+8.67
+9.45
לוח סיבים צמנטי מחוזק בסיבי פלסטיק בעובי 8 מ"מ
לוח סיבים צמנטי מחוזק בסיבי פלסטיק בעובי 8 מ"מ
קיר בלוקי בטון חלול בעובי 20 ס"מ, מחוזק בסיבי פלסטיק, מרוסס בשני צדדים בטיח בעובי 2 ס


1
2
3
4
4.596
1.574
2.000
12.543
+10.40
+9.45
+7.60
+7.59
+2.90
+2.90
+0.00
+0.30
קיר חוץ בלוקי בטון חלול 20 ס"מ
קיר חוץ בלוקי בטון חלול 20 ס"מ
קיר חוץ בלוקי בטון חלול 20 ס"מ