სარდაფის გეგმა, ნიშ. -3.000. მ. 1:100

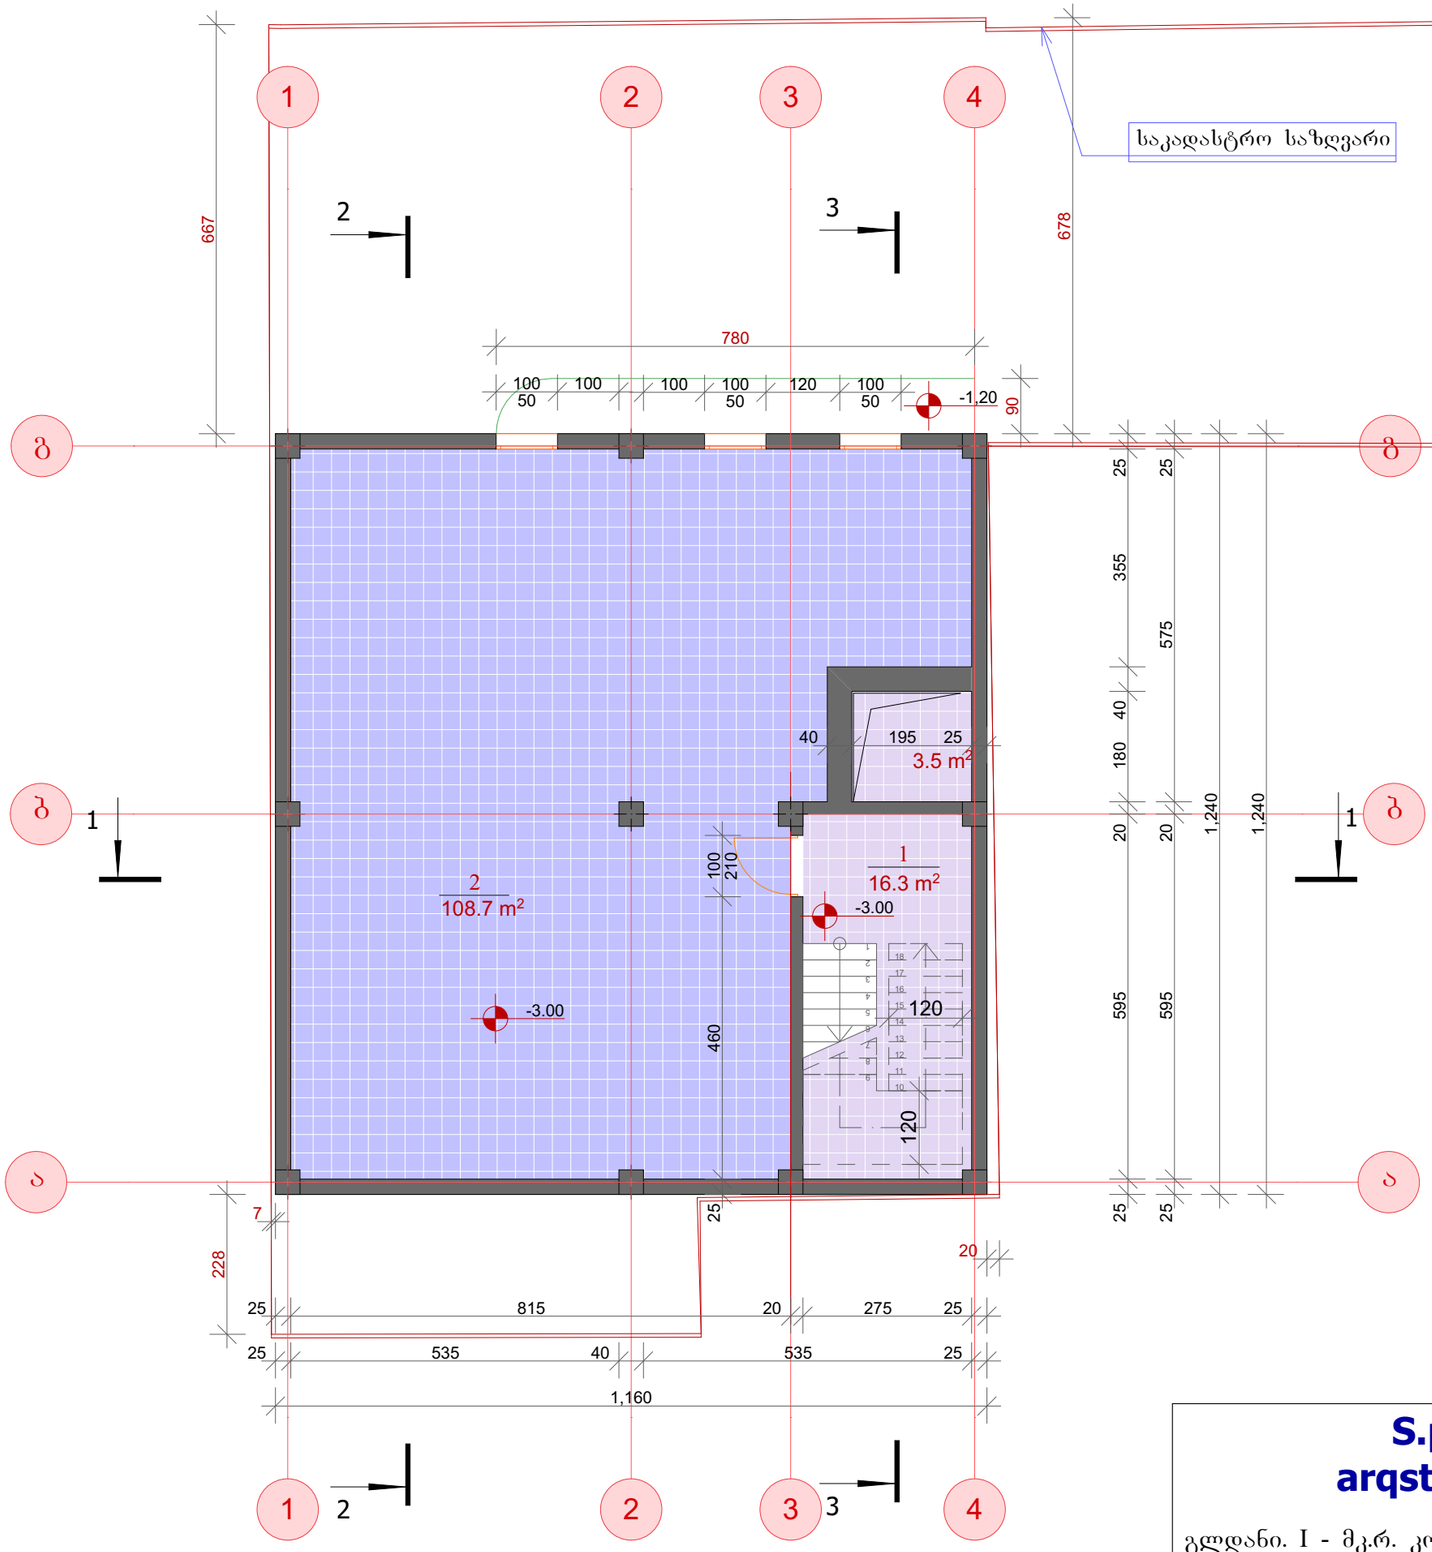

ექსპლიკაცია:

1. კიბის უჯრედი, ლიფტის შახტა = 18.8 კვ.მ.
2. სარდაფი = 108.7 კვ.მ.

საერთო ფართი: = 127.5 კვ.მ.

შენიშვნა:

-3.000ნიშნულზე შეთანხმაბული პროექტი რჩება უცვლელად.

S.p.s.
arqstudio v

გლდანი. I - მკრ. კორპუსი №21 ბინა №66
ტელ: 599 93 45 60.
საიდენტიფიკაციო კოდი: 400093206

arqiteqturuli nawili			misamarTi:
direqtori		v. cxovrebaZe	q.Tbilisi. q. qviSxeTi, # 1-b. sak. kodi. #01.12.08.006.018
arqiteqtori		T. kobaxiZe	
daamuSava		p. qoqiaSvili	
Seamowma		v. cxovrebaZe	
damkveTi		S. kikviZe	

საკადასტრო საზღვარი

საერთო ოთახი სამზარეულო კუთხით

საძილე ოთახი

Wc

მისაღები ოთახი

28.3 m²

8.7 m²

8 m²

4.5 m²

57.5 m²

3.6 m²

15.1 m²

-1,20

0.00

მინა–ბლოკი

ექსპლიკაცია:

1. კიბის უჯრედი, ლიფტის შახტა = 18.7 კვ.მ.
2. მისასვლელი ტერასა = 114.1 კვ.მ.

საერთო ფართი: = 132.8 კვ.მ.

შენიშვნა:

შეთანხმებული პროექტის ძირითადი კვანძების კორექტირებული კონტური

0.000 ნიშნულზე ხდება ერთი საცხოვრებელი ბინის დამატება შესაბამისად ერთი ავტოსადგომით

S.p.s.
arqstudio v

გლდანი. I - მკრ. კორპუსი №21 ბინა №66
ტელ: 599 93 45 60.
საიდენტიფიკაციო კოდი: 400093206

arqiteqturuli nawili			misamarTi:
direqtori		v. cxovrebaZe	q.Tbilisi. q. qviSxeTi, # 1-b. sak. kodi. #01.12.08.006.018
arqiteqtori		T. kobaxiZe	
daamuSava		p. qoqiaSvili	
Seamowma		v. cxovrebaZe	
damkveTi		S. kikviZe	

სართულის გეგმა, ნიშ. +4.000. მ. 1:100.

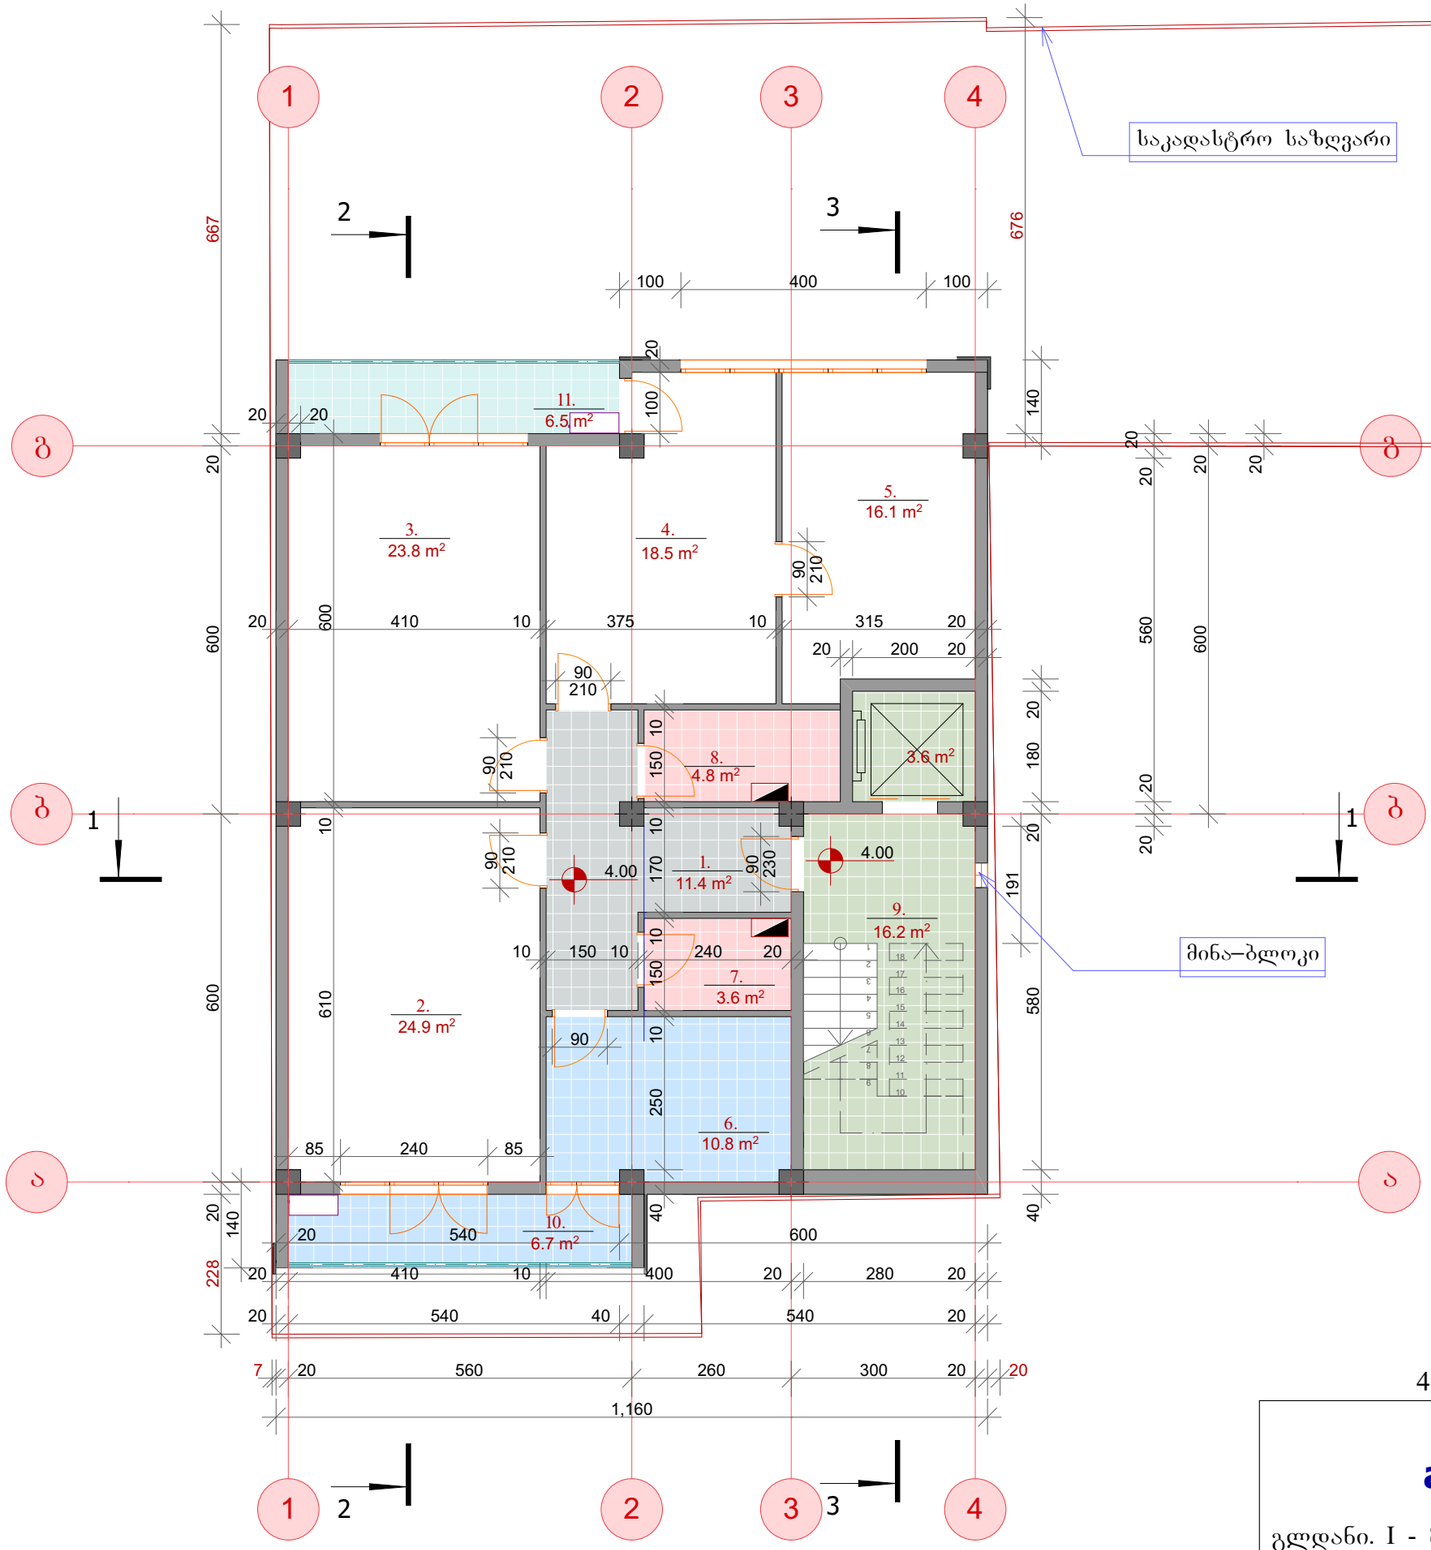

ექსპლიკაცია:

1. ჰ ო ლ ი - = 11.4 კვ.მ.
2. მისაღები ოთახი - = 24.9 კვ.მ.
3. საერთო ოთახი - = 23.8 კვ.მ.
4. კაბინეტი - = 18.5 კვ.მ.
5. საძილე ოთახი - = 16.1 კვ.მ.
6. სამზარეულო = 10.7 კვ.მ.
7. სან-კვანძი - = 3.6 კვ.მ.
8. სან-კვანძი - = 4.8 კვ.მ.
9. კიბის უჯრედი, ლიფტის შახტა - = 19.8კვ.მ.
10. აივანი - = 6.7 კვ.მ.
11. აივანი - = 6.5 კვ.მ.

საერთო ფართი: = 146.8 კვ.მ.

შენიშვნა:

4.000ნიშნულზე შეთანხმაბული პროექტი რჩება უცვლელად.

S.p.s.
arqstudio v

გლდანი. I - მკრ. კორპუსი №21 ბინა №66
ტელ: 599 93 45 60.
საიდენტიფიკაციო კოდი: 400093206

arqiteqturuli nawili			misamarTi:
direqtori		v. cxovrebaZe	q.Tbilisi. q. qviSxeTi, # 1-b. sak. kodi. #01.12.08.006.018
arqiteqtori		T. kobaxiZe	
daamuSava		p. qoqiaSvili	
Seamowma		v. cxovrebaZe	
damkveTi		S. kikviZe	

სართულის გეგმა, ნიშ. +7.000. მ. 1:100.

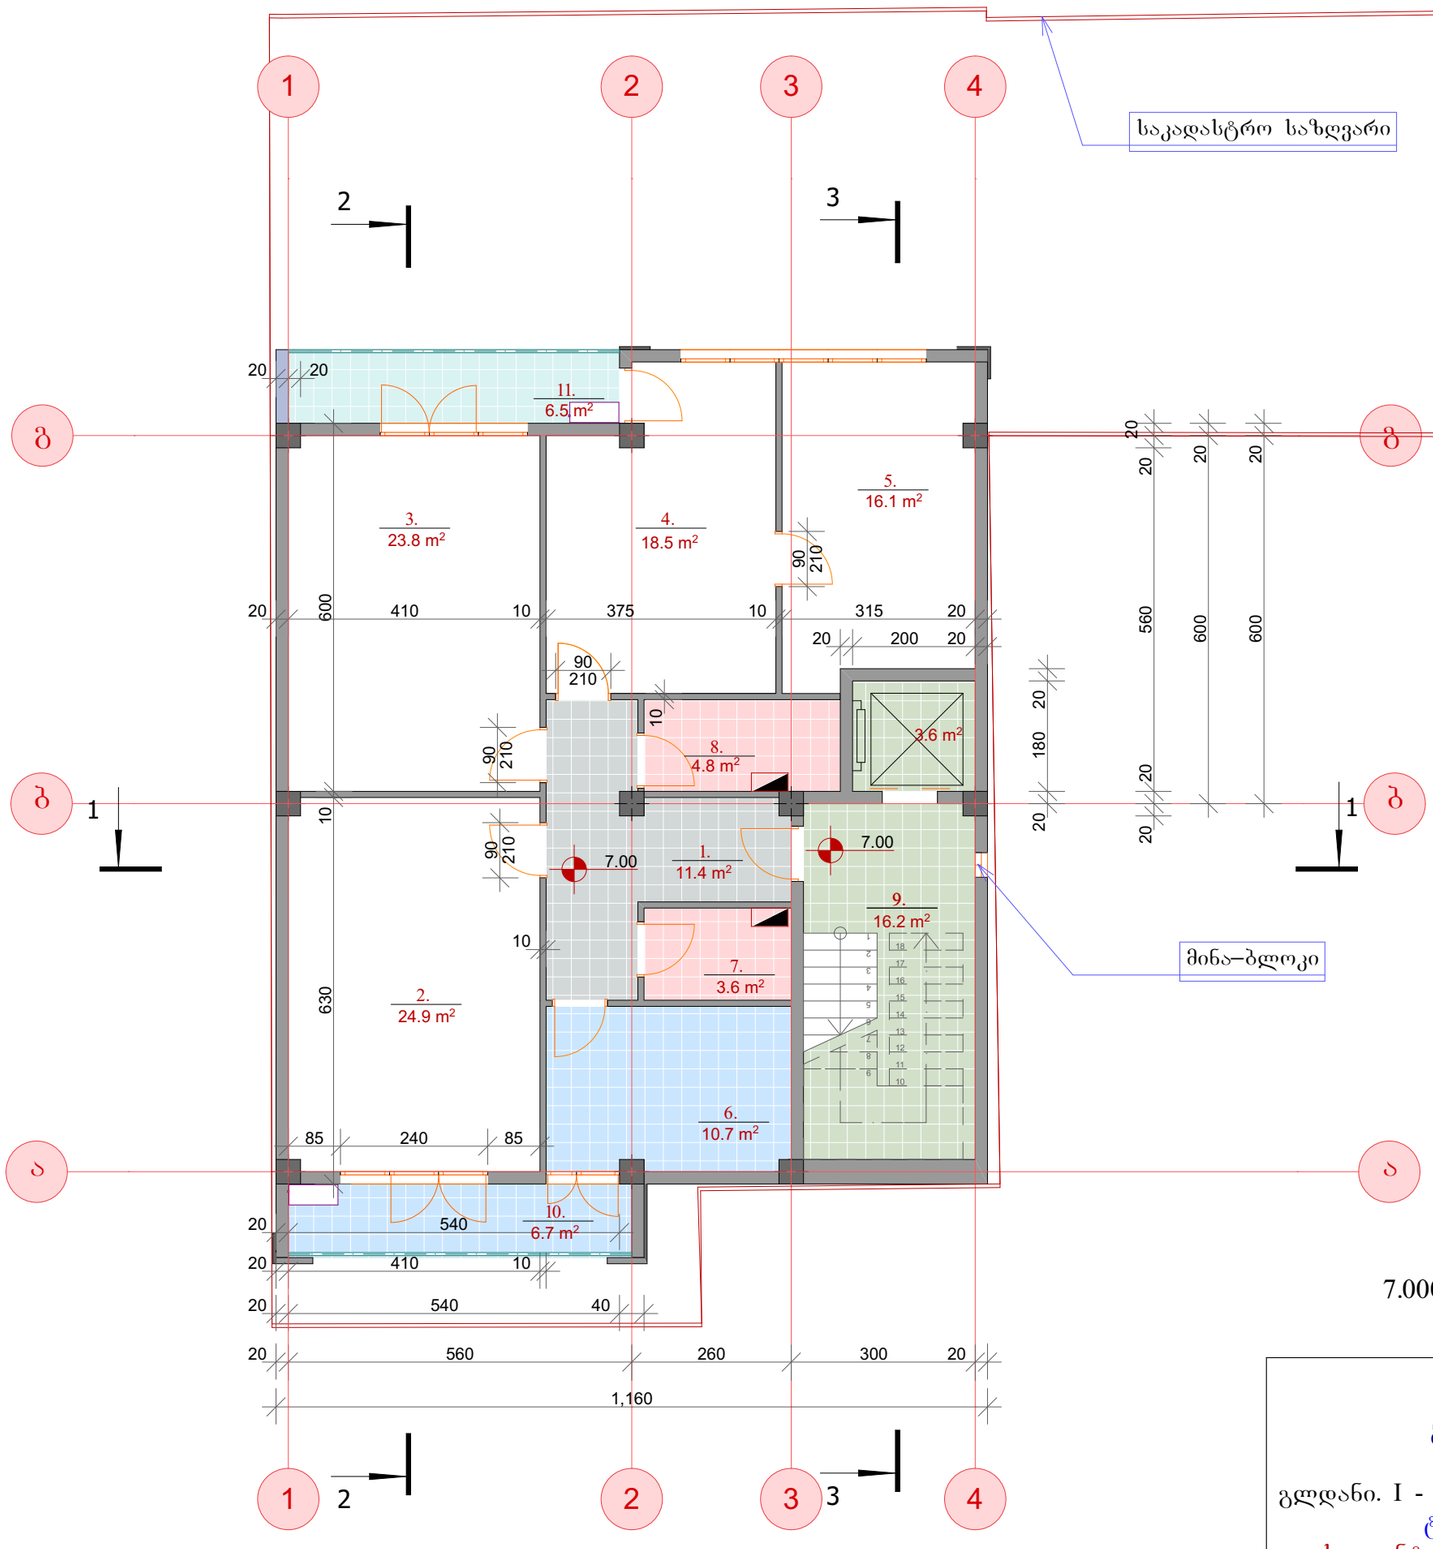

ექსპლიკაცია:

1. ჰ ო ლ ი - = 11.4 კვ.მ.
2. მისაღები ოთახი - = 24.9 კვ.მ.
3. საერთო ოთახი - = 23.8 კვ.მ.
4. კაბინეტი - = 18.5 კვ.მ.
5. საძილე ოთახი - = 16.1 კვ.მ.
6. სამზარეულო = 10.7 კვ.მ.
7. სან-კვანძი - = 3.6 კვ.მ.
8. სან-კვანძი - = 4.8 კვ.მ.
9. კიბის უჯრედი, ლიფტის შახტა - = 19.8 კვ.მ.
10. აივანი - = 6.7 კვ.მ.
11. აივანი - = 6.5 კვ.მ.

საერთო ფართი: = 146.8 კვ.მ.

შენიშვნა:

7.000ნიშნულზე შეთანხმაბული პროექტი რჩება უცვლელად.

S.p.s.
arqstudio v

გლდანი. I - მკრ. კორპუსი №21 ბინა №66
ტელ: 599 93 45 60.
საიდენტიფიკაციო კოდი: 400093206

arqiteqturuli nawili			misamarTi:
direqtori		v. cxovrebaZe	q.Tbilisi. q. qviSxeTi, # 1-b. sak. kodi. #01.12.08.006.018
arqiteqtori		T. kobaxiZe	
daamuSava		p. qoqiaSvili	
Seamowma		v. cxovrebaZe	
damkveTi		S. kikviZe	

სართულის გეგმა, ნიშ. +10.000. მ. 1:100.

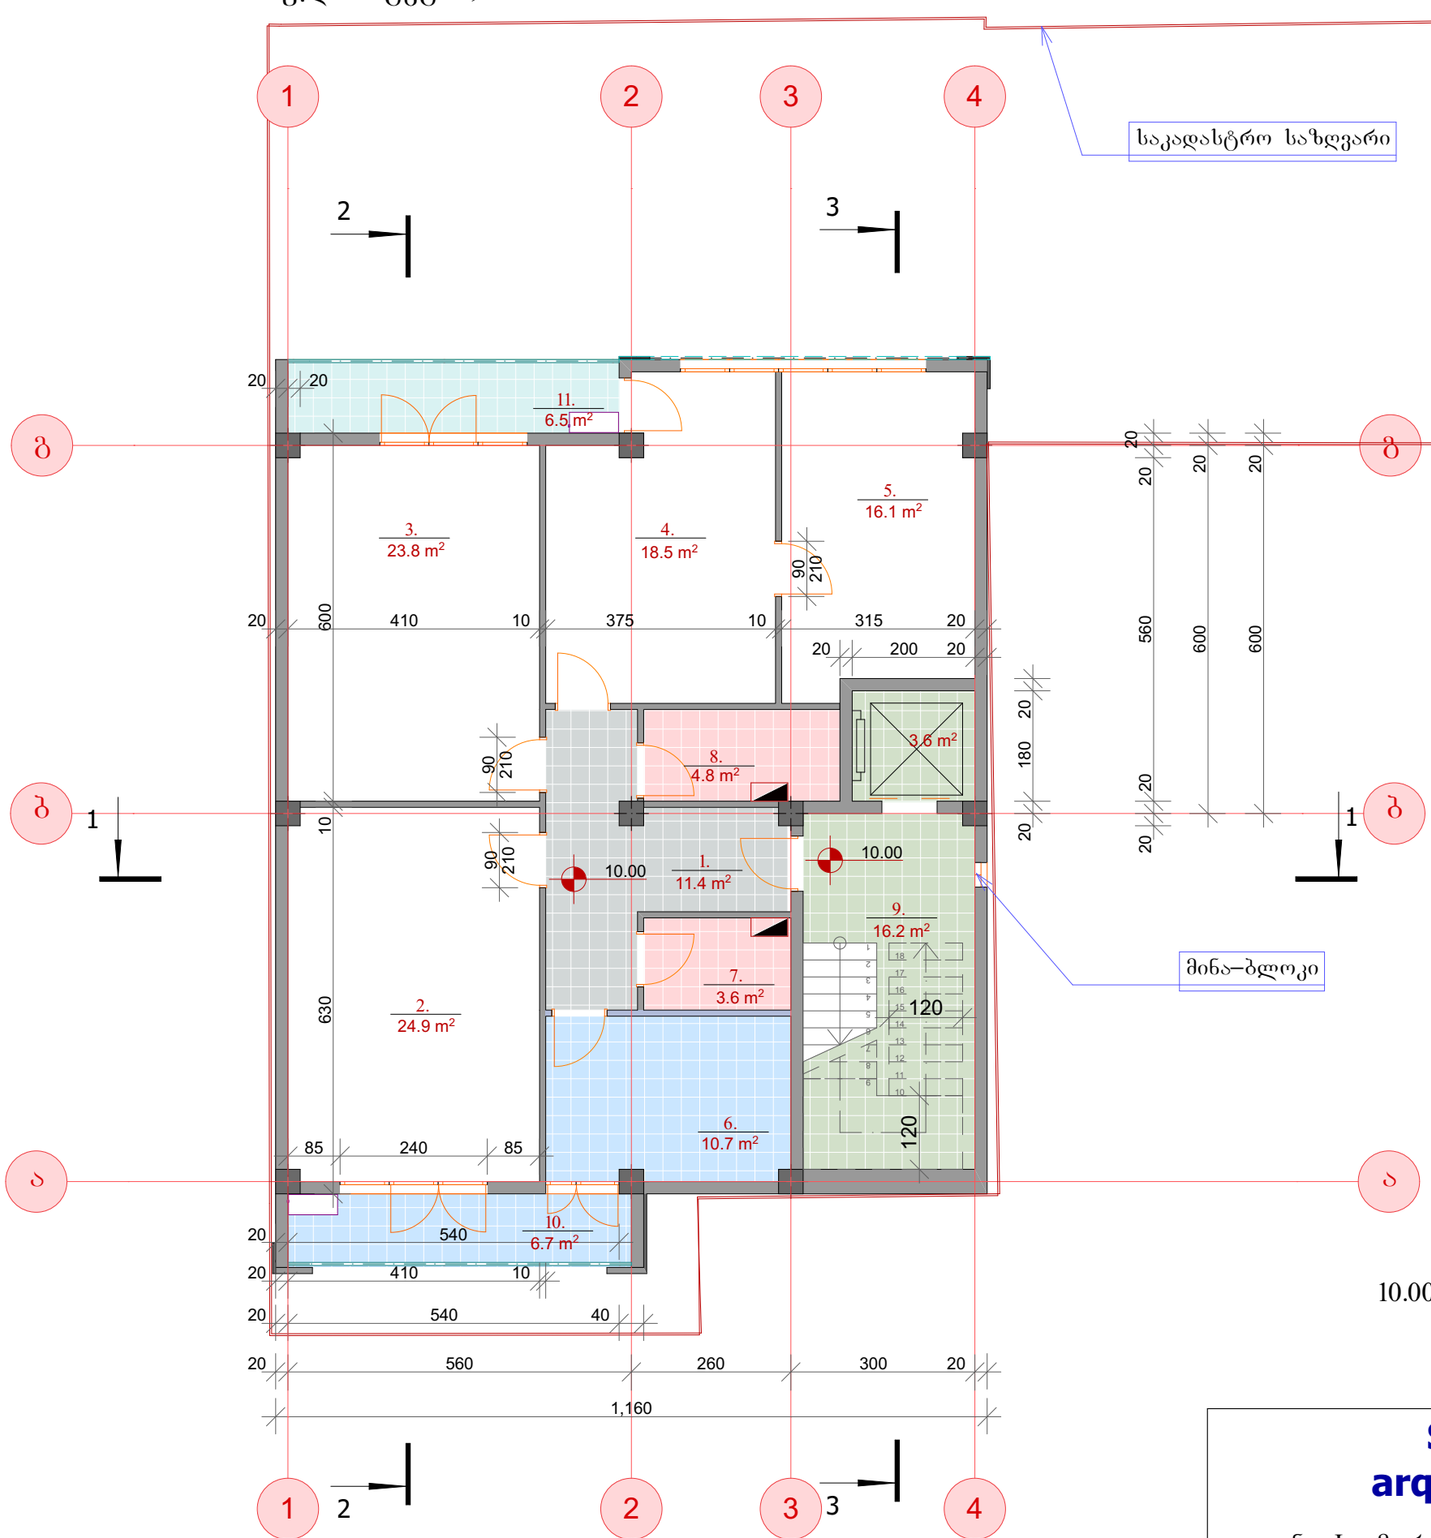

ექსპლიკაცია:

1. ჰ ო ლ ი - = 11.4 კვ.მ.
2. მისაღები ოთახი - = 24.9 კვ.მ.
3. საერთო ოთახი - = 23.8 კვ.მ.
4. კაბინეტი - = 18.5 კვ.მ.
5. საძილე ოთახი - = 16.1 კვ.მ.
6. სამზარეულო = 10.7 კვ.მ.
7. სან-კვანძი - = 3.6 კვ.მ.
8. სან-კვანძი - = 4.8 კვ.მ.
9. კიბის უჯრედი, ლიფტის შახტა - = 19.8 კვ.მ.
10. აივანი - = 6.7 კვ.მ.
11. აივანი - = 6.5 კვ.მ.

საერთო ფართი: = 146.8კვ.მ.

შენიშვნა:

10.000ნიშნულზე შეთანხმაბული პროექტი რჩება უცვლელად.

S.p.s.
arqstudio v

გლდანი. I - მკრ. კორპუსი №21 ბინა №66
ტელ: 599 93 45 60.
საიდენტიფიკაციო კოდი: 400093206

arqiteqturuli nawili			misamarTi:
direqtori		v. cxovrebaZe	q.Tbilisi. q. qviSxeTi, # 1-b. sak. kodi. #01.12.08.006.018
arqiteqtori		T. kobaxiZe	
daamuSava		p. qoqiaSvili	
Seamowma		v. cxovrebaZe	
damkveTi		S. kikviZe	

სართულის გეგმა, ნიშ. +13.000. მ. 1:100.

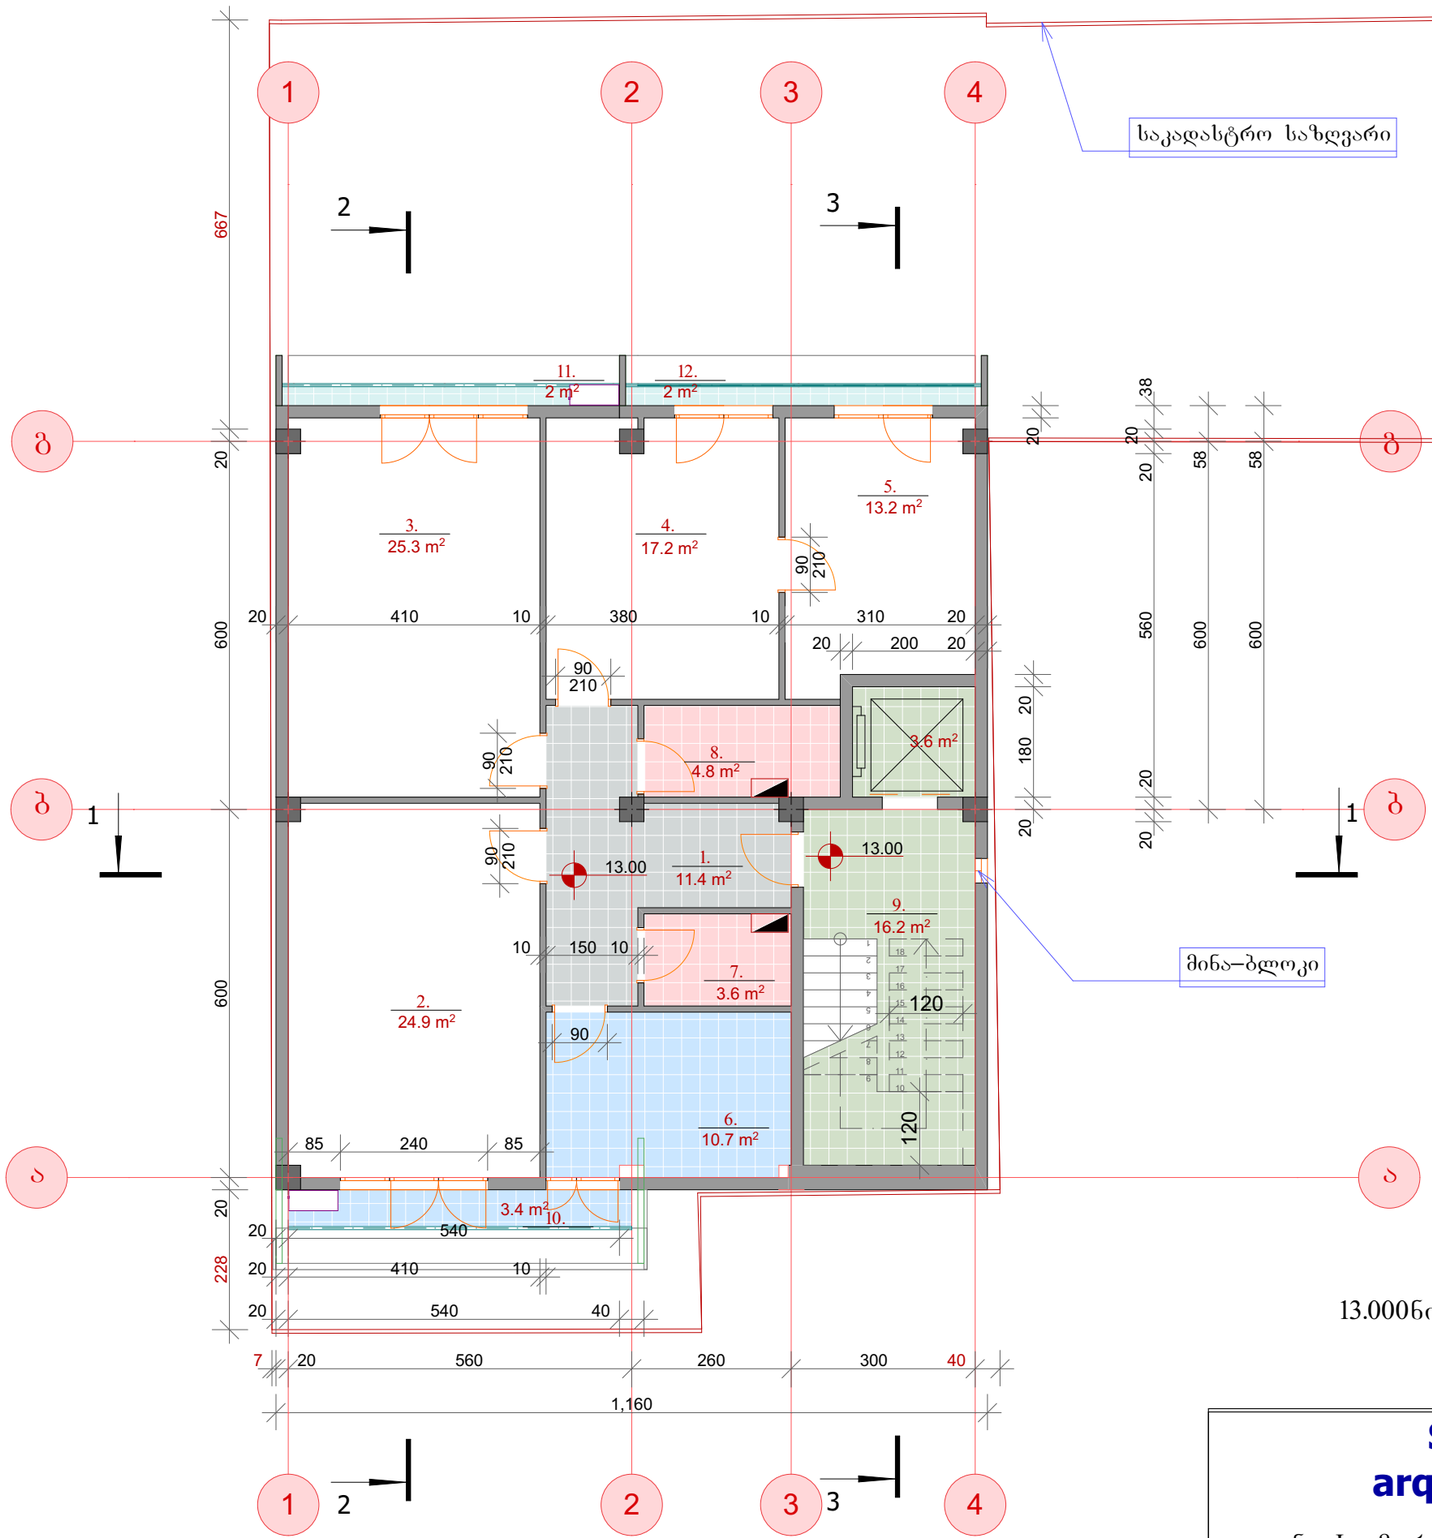

ექსპლიკაცია:

1. ჰ ო ლ ი - = 11.4 კვ.მ.
2. მისაღები ოთახი - = 24.9 კვ.მ.
3. საერთო ოთახი - = 25.3 კვ.მ.
4. კაბინეტი - = 17.2 კვ.მ.
5. საძილე ოთახი - = 13.2 კვ.მ.
6. სამზარეულო = 10.7 კვ.მ.
7. სან-კვანძი - = 3.6 კვ.მ.
8. სან-კვანძი - = 4.8 კვ.მ.
9. კიბის უჯრედი, ლიფტის შახტა - = 19.8 კვ.მ.
10. აივანი - = 3.4 კვ.მ.
11. აივანი - = 2.0 კვ.მ.
12. აივანი - = 2.0 კვ.მ.

საერთო ფართი: = 138.3 კვ.მ.

შენიშვნა:

13.000ნიშნულზე შეთანხმაბული პროექტი რჩება უცვლელად.

S.p.s.
arqstudio v

გლდანი. I - მკრ. კორპუსი №21 ბინა №66
ტელ: 599 93 45 60.
საიდენტიფიკაციო კოდი: 400093206

arqiteqturuli nawili			misamarTi:
direqtori		v. cxovrebaZe	q.Tbilisi, q. qviSxeTi, # 1-b. sak. kodi. #01.12.08.006.018
arqiteqtori		T. kobaxiZe	
daamuSava		p. qoqiaSvili	
Seamowma		v. cxovrebaZe	
damkveTi		S. kikviZe	

სართულის გეგმა, ნიშ. +16.000. მ. 1:100.

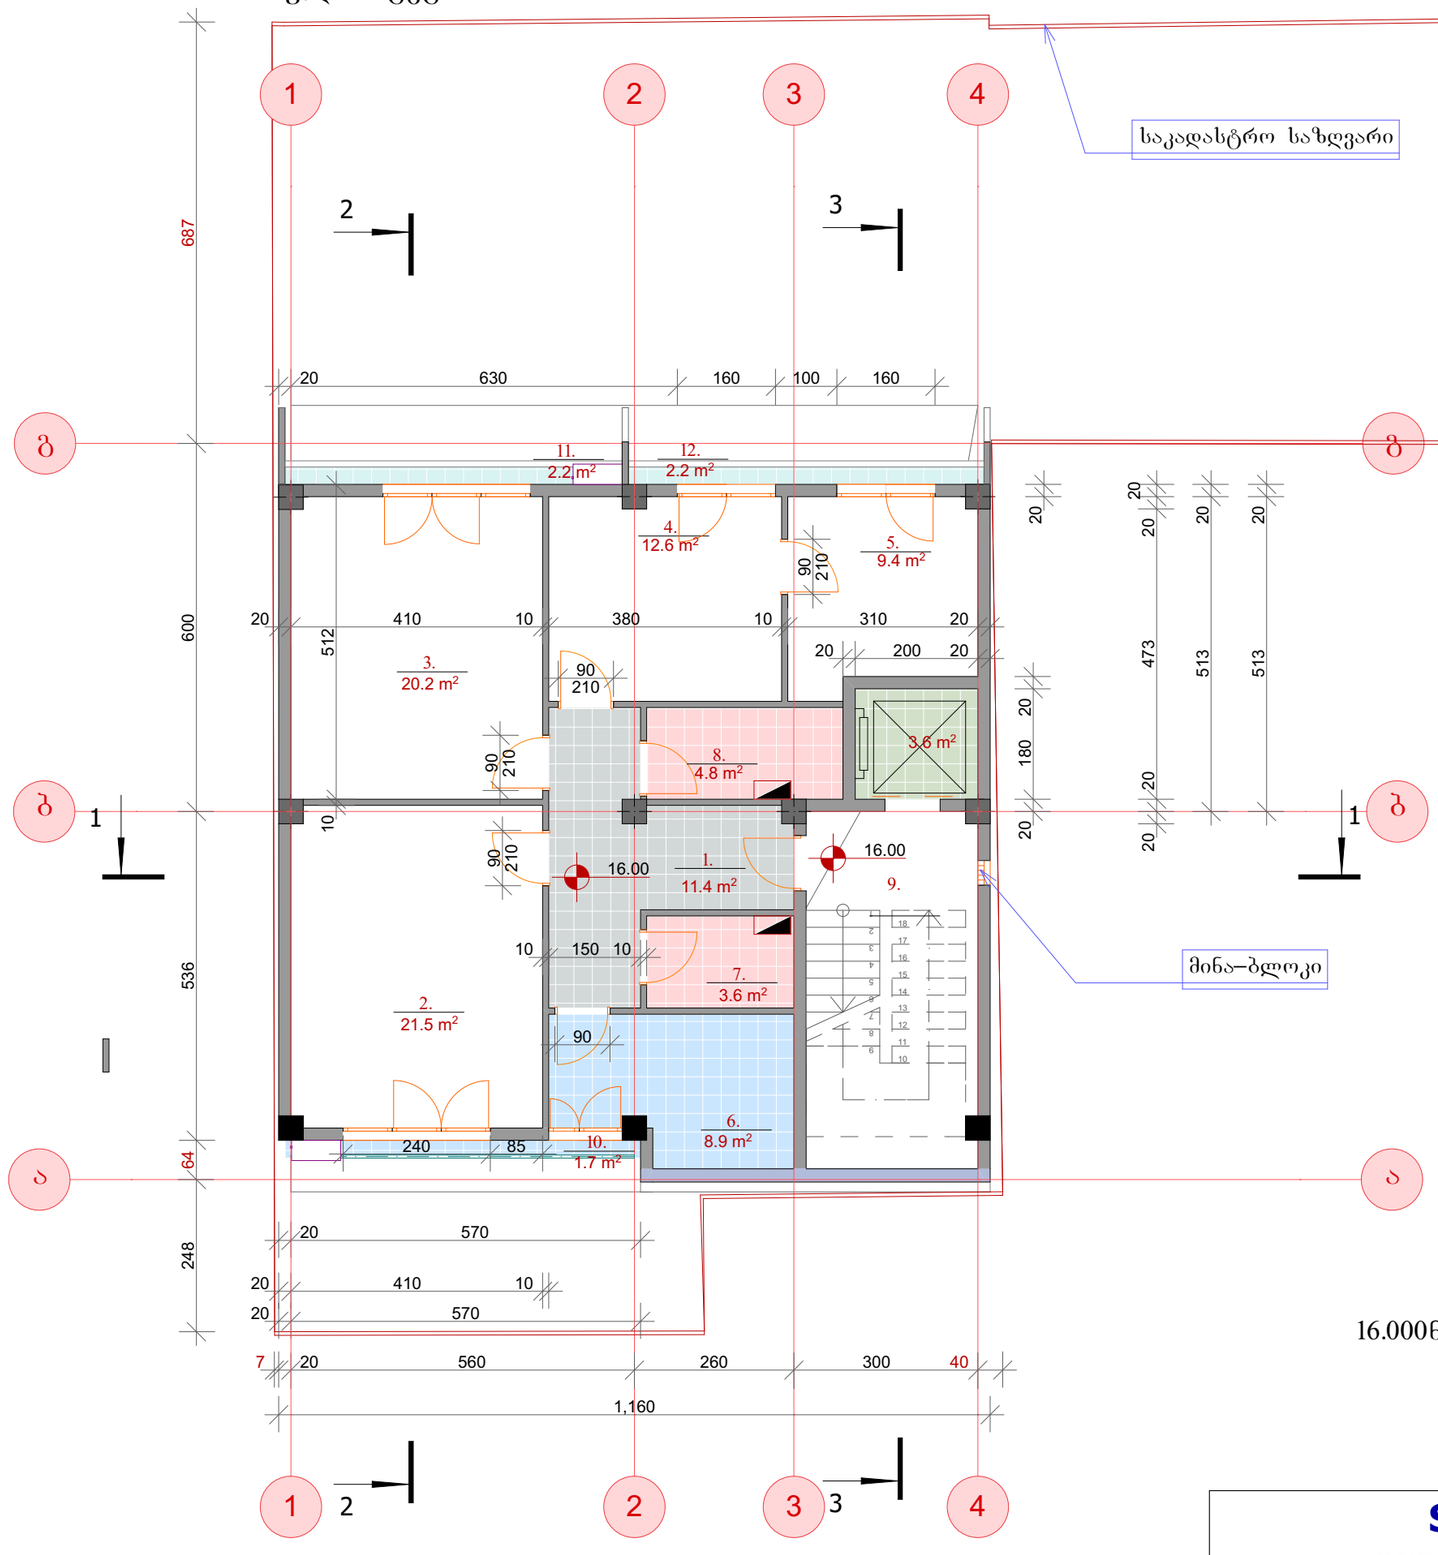

ექსპლიკაცია:

1. ჰ ო ლ ი - = 11.4 კვ.მ.
2. მისაღები ოთახი - = 21.5 კვ.მ.
3. საერთო ოთახი - = 20.2 კვ.მ.
4. კაბინეტი - = 12.6 კვ.მ.
5. საძილე ოთახი - = 9.4 კვ.მ.
6. სამზარეულო = 8.9 კვ.მ.
7. სან-კვანძი - = 3.6 კვ.მ.
8. სან-კვანძი - = 4.8 კვ.მ.
9. კიბის უჯრედი - = 19.8 კვ.მ.
10. აივანი - = 1.7 კვ.მ.
11. აივანი - = 2.2 კვ.მ.
12. აივანი - = 2.2 კვ.მ.

საერთო ფართი: = 118.3 კვ.მ.

შენიშვნა:

16.000ნიშნულზე შეთანხმებული პროექტი რჩება უცვლელად.

S.p.s.
arqstudio v

გლდანი. I - მკრ. კორპუსი №21 ბინა №66
ტელ: 599 93 45 60.
საიდენტიფიკაციო კოდი: 400093206

arqiteqturuli nawili			misamarTi:
direqtori		v. cxovrebaZe	q.Tbilisi. q. qviSxeTi, # 1-b. sak. kodi. #01.12.08.006.018
arqiteqtori		T. kobaxiZe	
daamuSava		p. qoqiaSvili	
Seamowma		v. cxovrebaZe	
damkveTi		S. kikviZe	

სართულის გეგმა, ნიშ. +19.000. მ. 1:100./

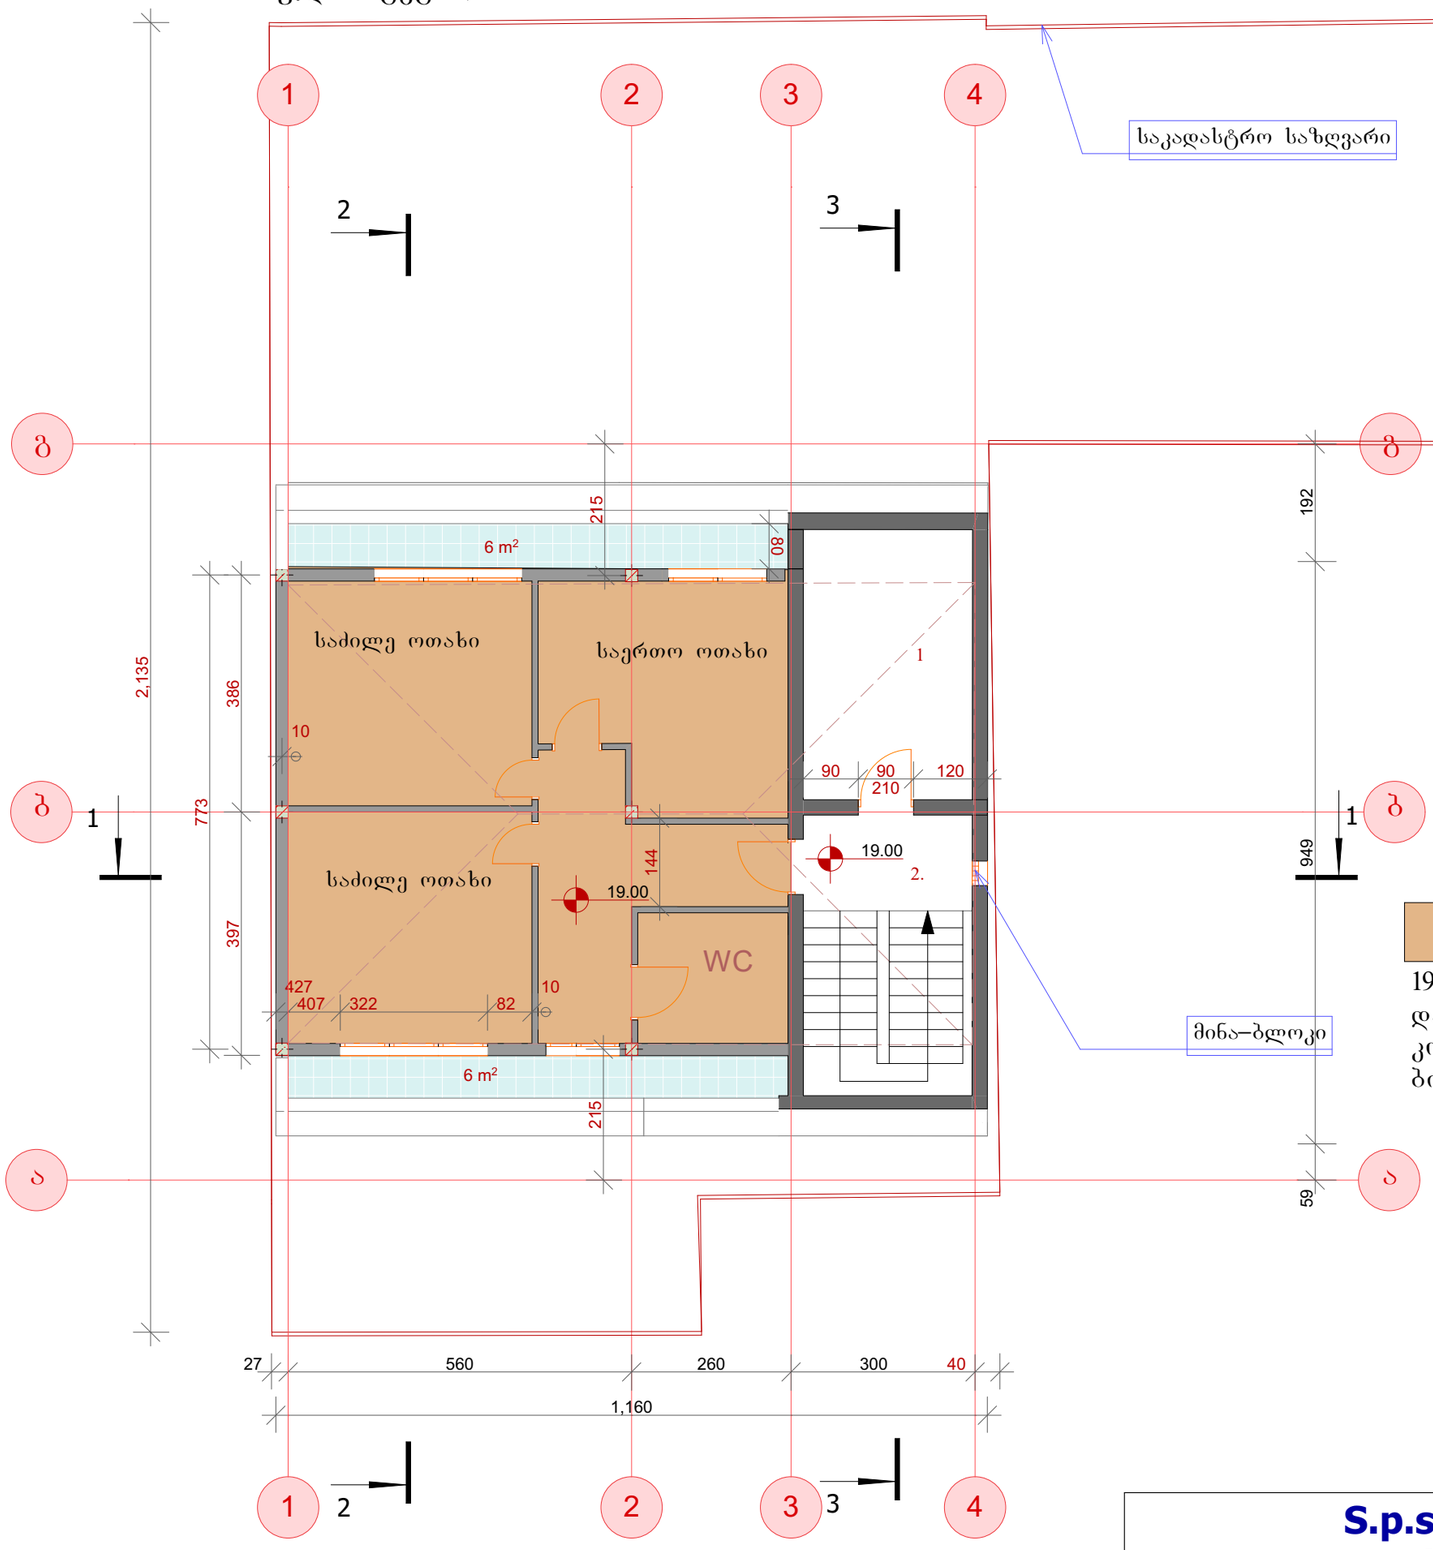

ექსპლიკაცია:

1. ლიფტის სამანქანე განყოფილება = 8.7 კვ.მ.
2. კიბის უჯრედი = 13.3 კვ.მ.

საერთო ფართი: = 22.0 კვ.მ.

შენიშვნა:

შეთანხმებული პროექტის ძირითადი კვანძების კორექტირებული კონტური

19.000 ნიშნულზე ხდება ერთი საცხოვრებელი ბინის დამატება შესაბამისად ერთი ავტოსადგომით სულ კორექტირებული პროექტით გათვალისწინებულია ორი ბინის დამატება და შესაბამისადმი ორი ავტოსადგომი

S.p.s.
arqstudio v

გლდანი. I - მკრ. კორპუსი №21 ბინა №66
ტელ: 599 93 45 60.
საიდენტიფიკაციო კოდი: 400093206

arqiteqturuli nawili			misamarTi:
direqtori		v. cxovrebaZe	q.Tbilisi. q. qviSxeTi, # 1-b. sak. kodi. #01.12.08.006.018
arqiteqtori		T. kobaxiZe	
daamuSava		p. qoqiaSvili	
Seamowma		v. cxovrebaZe	
damkveTi		S. kikviZe	

სახურავის გეგმა, ნიშ. +22.180. მ. 1:100/

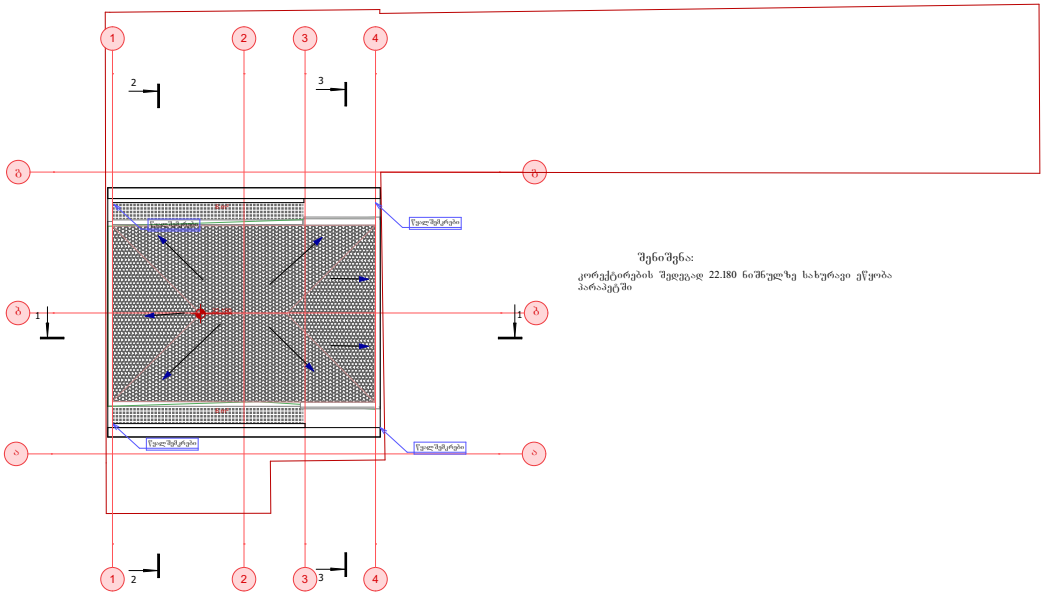

შენიშვნა:
კორექტირების შეძენად 22.180 ნიშნულზე სახურავი ეწყობა პარაპეტში

S.p.s. **arqstudio v** გლდანი. I - მკრ. კორპუსი №21 ბინა №66 ტელ: 599 93 45 60. საიდენტიფიკაციო კოდი: 400093206	arqiteqturuli nawili		misamarTi:
	direqtori	v. cxovrebaZe	q.Tbilisi. q. qviSxeTi, # 1-b. sak. kodi. #01.12.08.006.018
	arqiteqtori	T. kobaxiZe	
	daamuSava	p. qoqiaSvili	
	Seamowma	v. cxovrebaZe	
	damkveTi	S. kikviZe	