
# ჭრილი 1-1 მ. 1:100

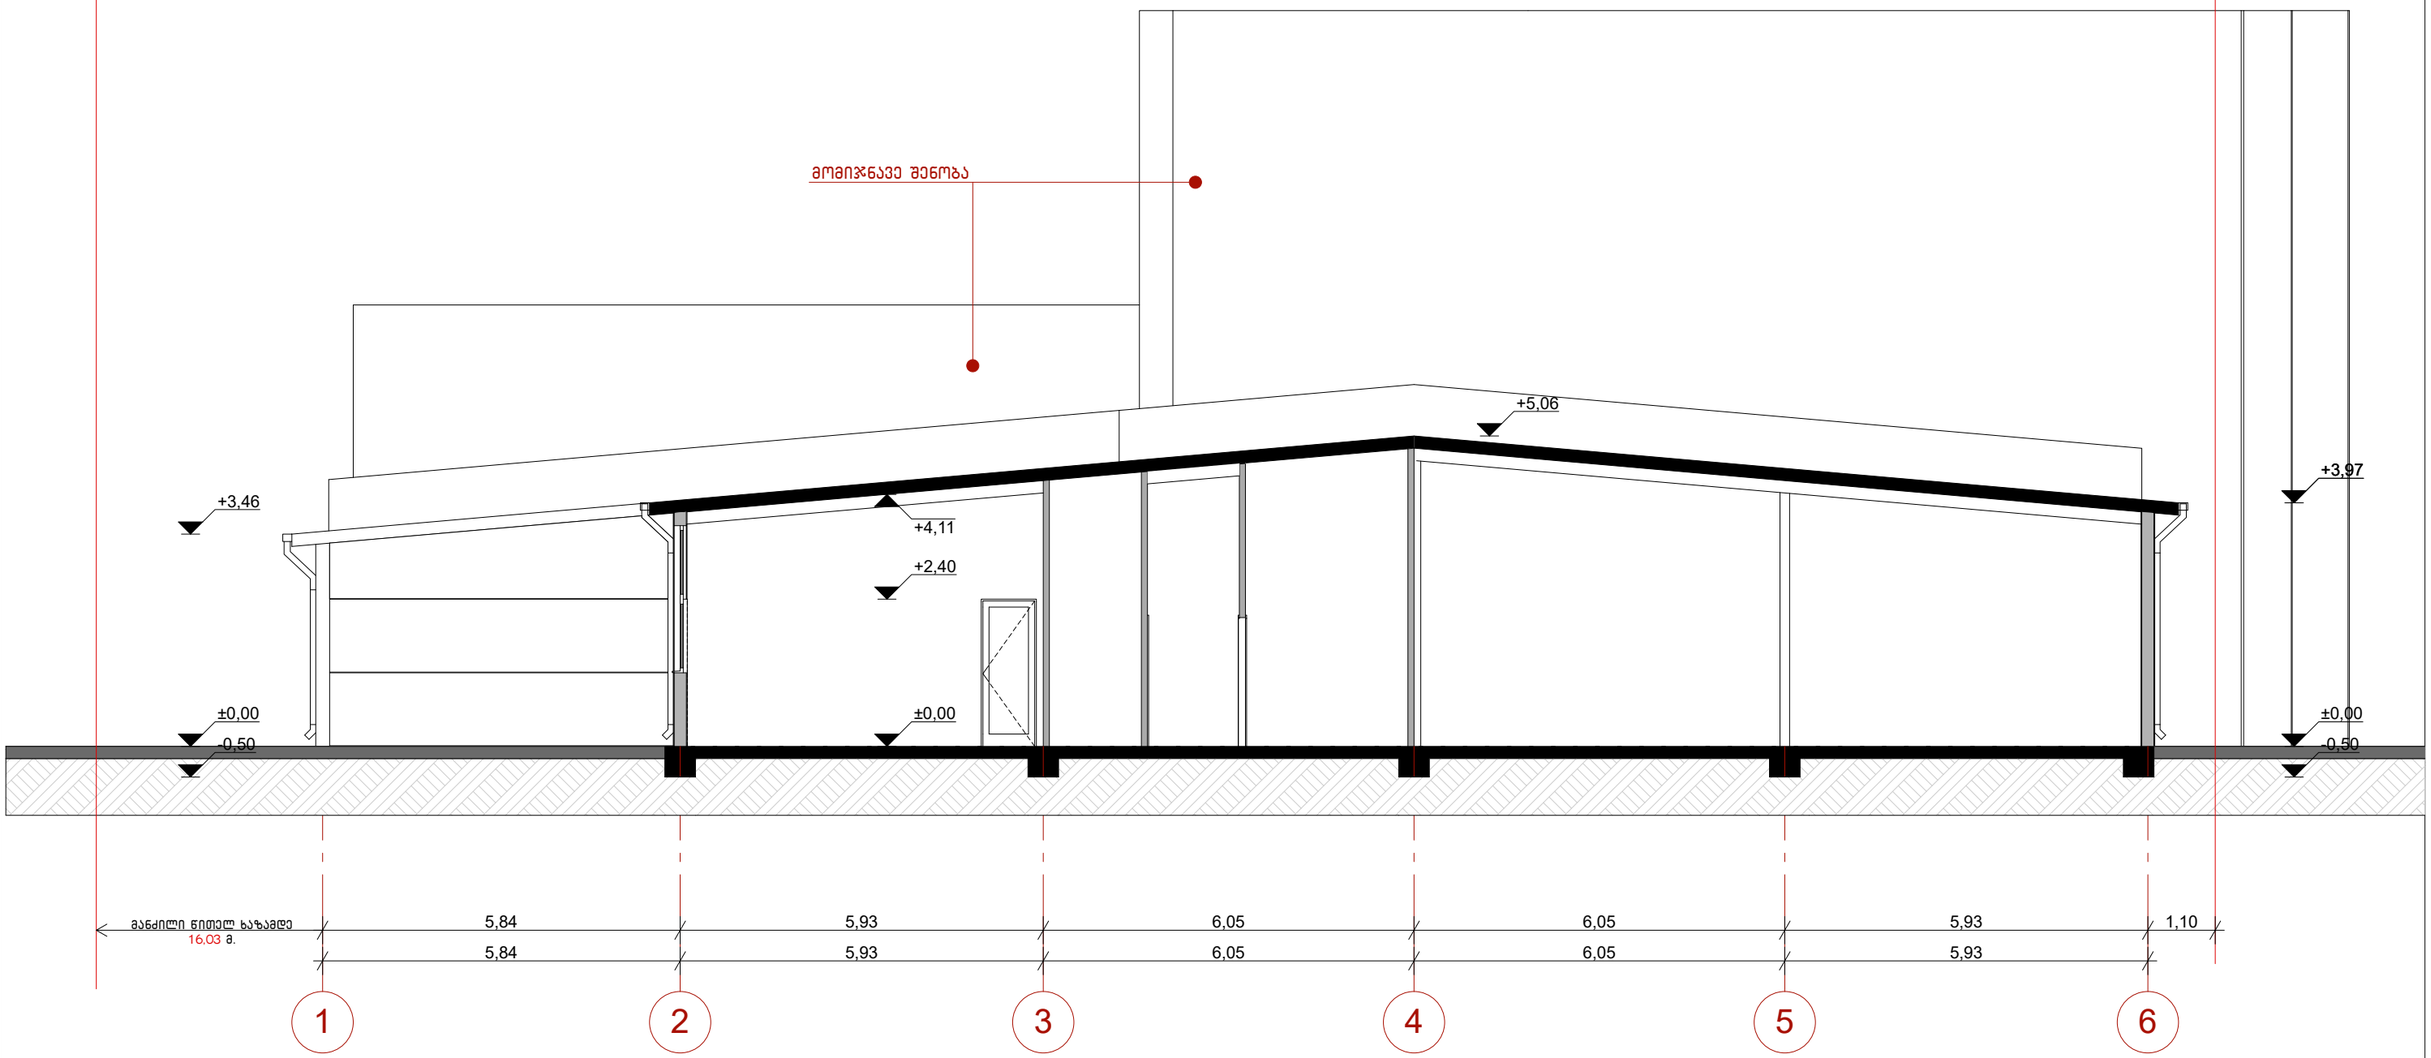



| | | |
|---|---|---|
| M. STUDIO ARCHITECTURE & DESIGN | შპს „ემ სტუდიო” | ქ. თბილისი, რუსთავის გზატკეცილი N68ა, ნაკვეთზე საკადასტრო კოდით 01.18.13.033.018 სამრეცხაო-ქიმწმენდის პროექტი |

| თანამდებობა | გვარი | ხელმ. |
|---|---|---|
| დირექტორი | რ. გეთიაშვილი | |
| პრ.მთ.არქიტექტ. | რ. გეთიაშვილი | |
| არქიტექტორი | გ. ახვლედიანი | |
| | | |


| არქიტექტურული ნაწილი | 2018 წ. | | |
|---|---|---|---|
| ჭრილი 1-1 | სტად. | ფურც. | რაოდ. |
| | | ას-5 | 11 |

# ჭრილი 2-2 მ. 1:100

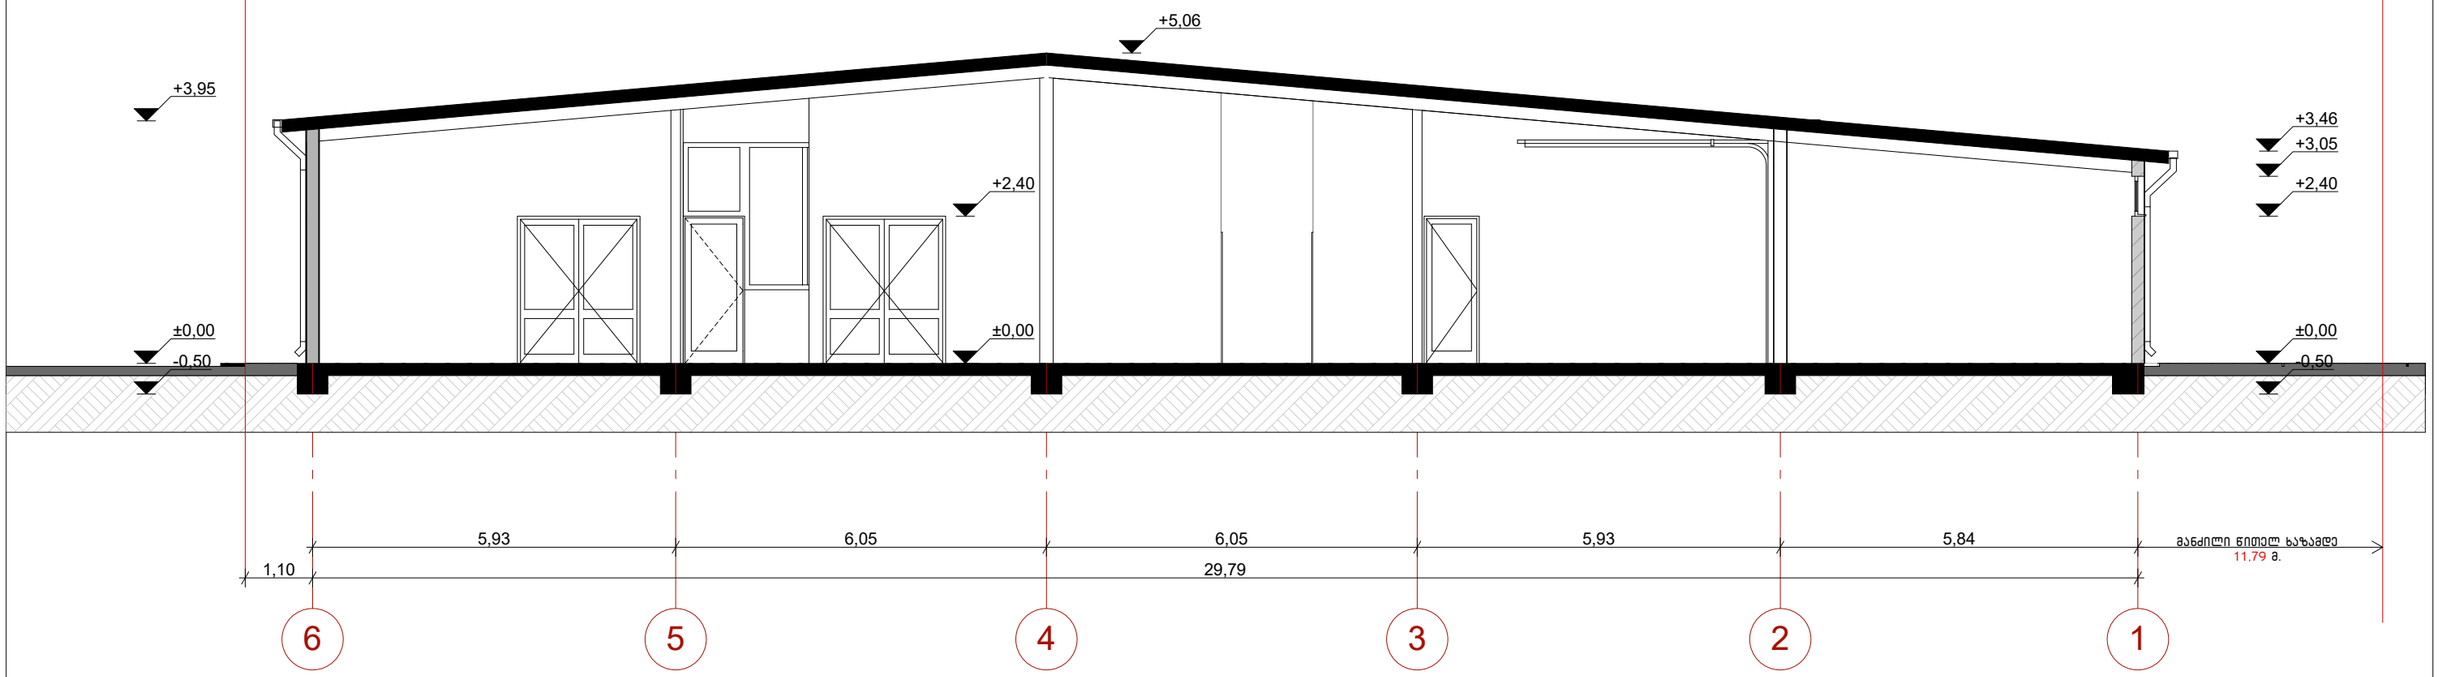


| | | | | |
|---|---|---|---|---|
| M. STUDIO ARCHITECTURE & DESIGN | შპს „ემ სტუდიო” | | ქ. თბილისი, რუსთავის გზატკეცილი N68ა, ნაკვეთზე საკადასტრო კოდით 01.18.13.033.018 სამრეცხაო-ქიმწმენდის პროექტი | |
| თანამდებობა | გვარი | ხელმ. | არქიტექტურული ნაწილი | 2018 წ. |
| დირექტორი | რ. გეთიაშვილი | | | |
| პრ.მთ.არქიტექტ. | რ. გეთიაშვილი | | ჭრილი 2-2 | სტად. / ფურც. / რაოდ. |
| არქიტექტორი | გ. ახვლედიანი | | | ას-4 / 11 |


# ჭრილი 3-3 მ. 1:100

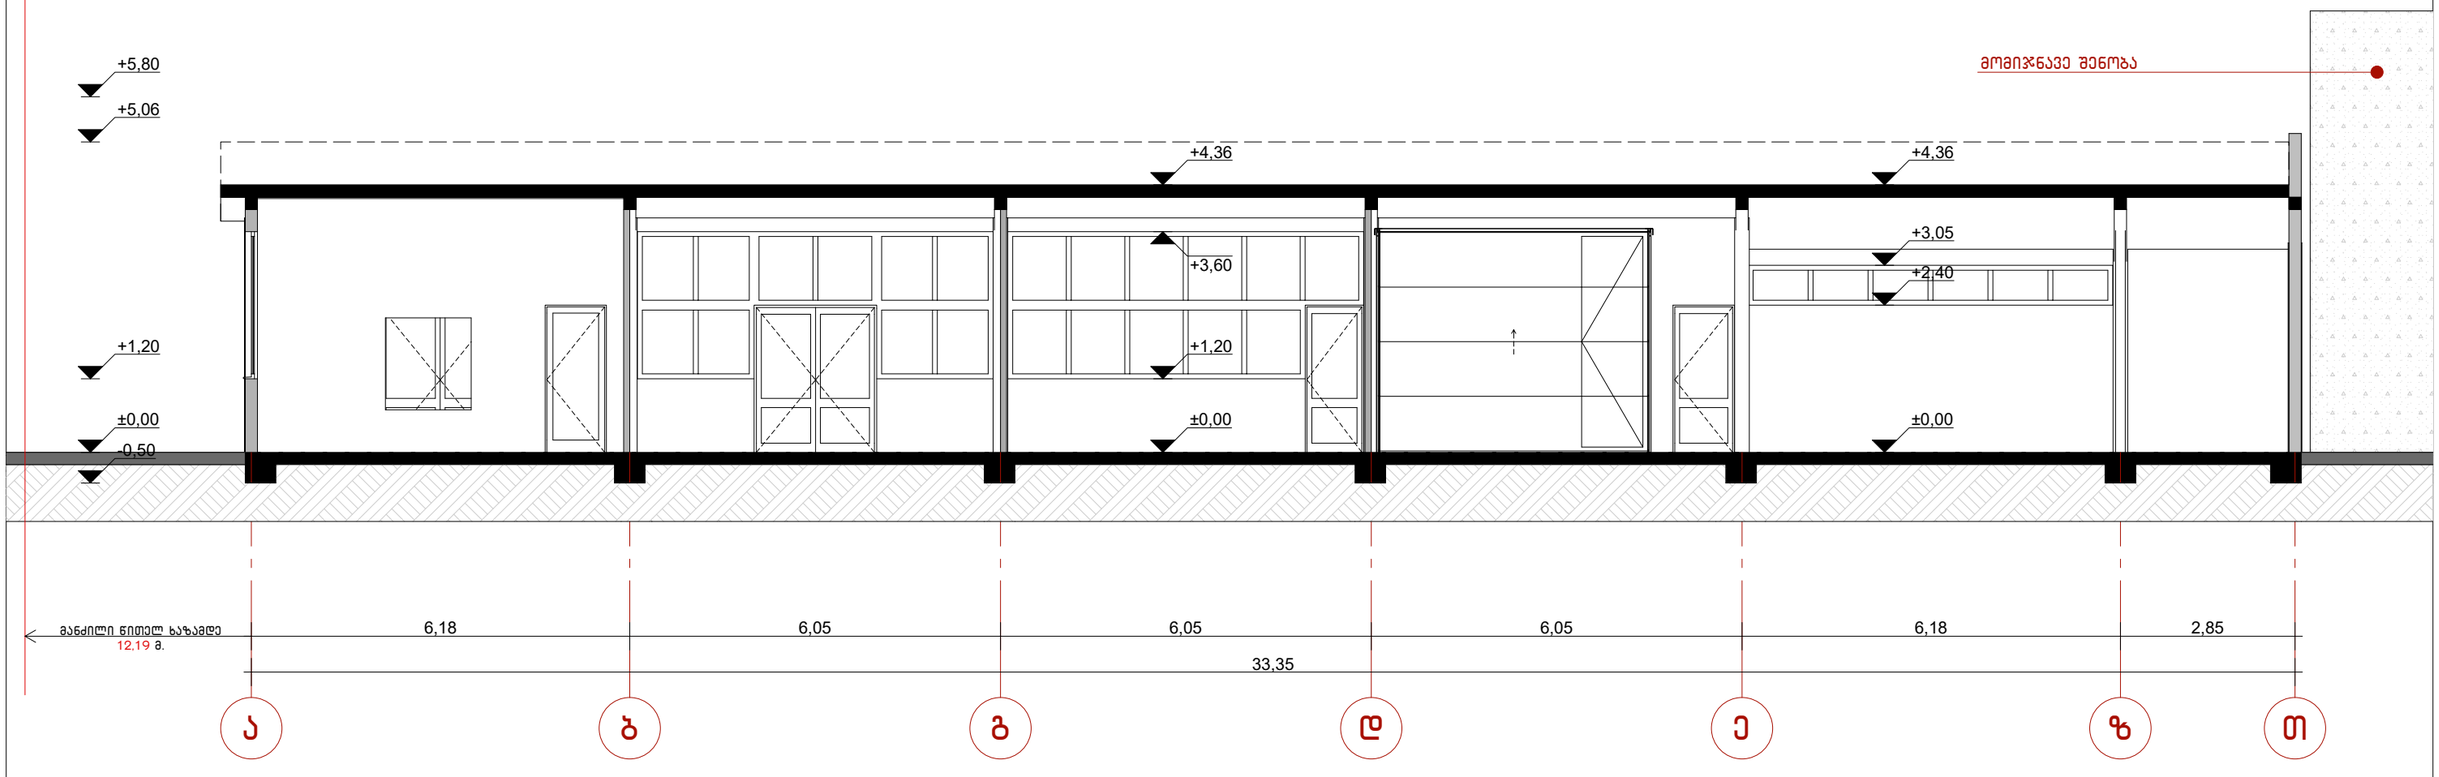


| M.STUDIO ARCHITECTURE & DESIGN | შპს „ემ სტუდიო” | | ქ. თბილისი, რუსთავის გზატკეცილი N68ა, ნაკვეთზე საკადასტრო კოდით 01.18.13.033.018 სამრეცხაო-ქიმწმენდის პროექტი | | | |
|---|---|---|---|---|---|---|
| თანამდებობა | გვარი | ხელმ. | არქიტექტურული ნაწილი | 2018 წ. | | |
| დირექტორი | რ. გეთიაშვილი | | | სტად. | ფურც. | რაოდ. |
| პრ.მთ.არქიტექტ. | რ. გეთიაშვილი | | ჭრილი 3-3 | | ას-6 | 11 |
| არქიტექტორი | გ. ახვლედიანი | | | | | |

# შენობა ნაგებობის უსაფრთხოების წესებთან შესაბამისობა


ჭრილი 1-1 მ. 1:100

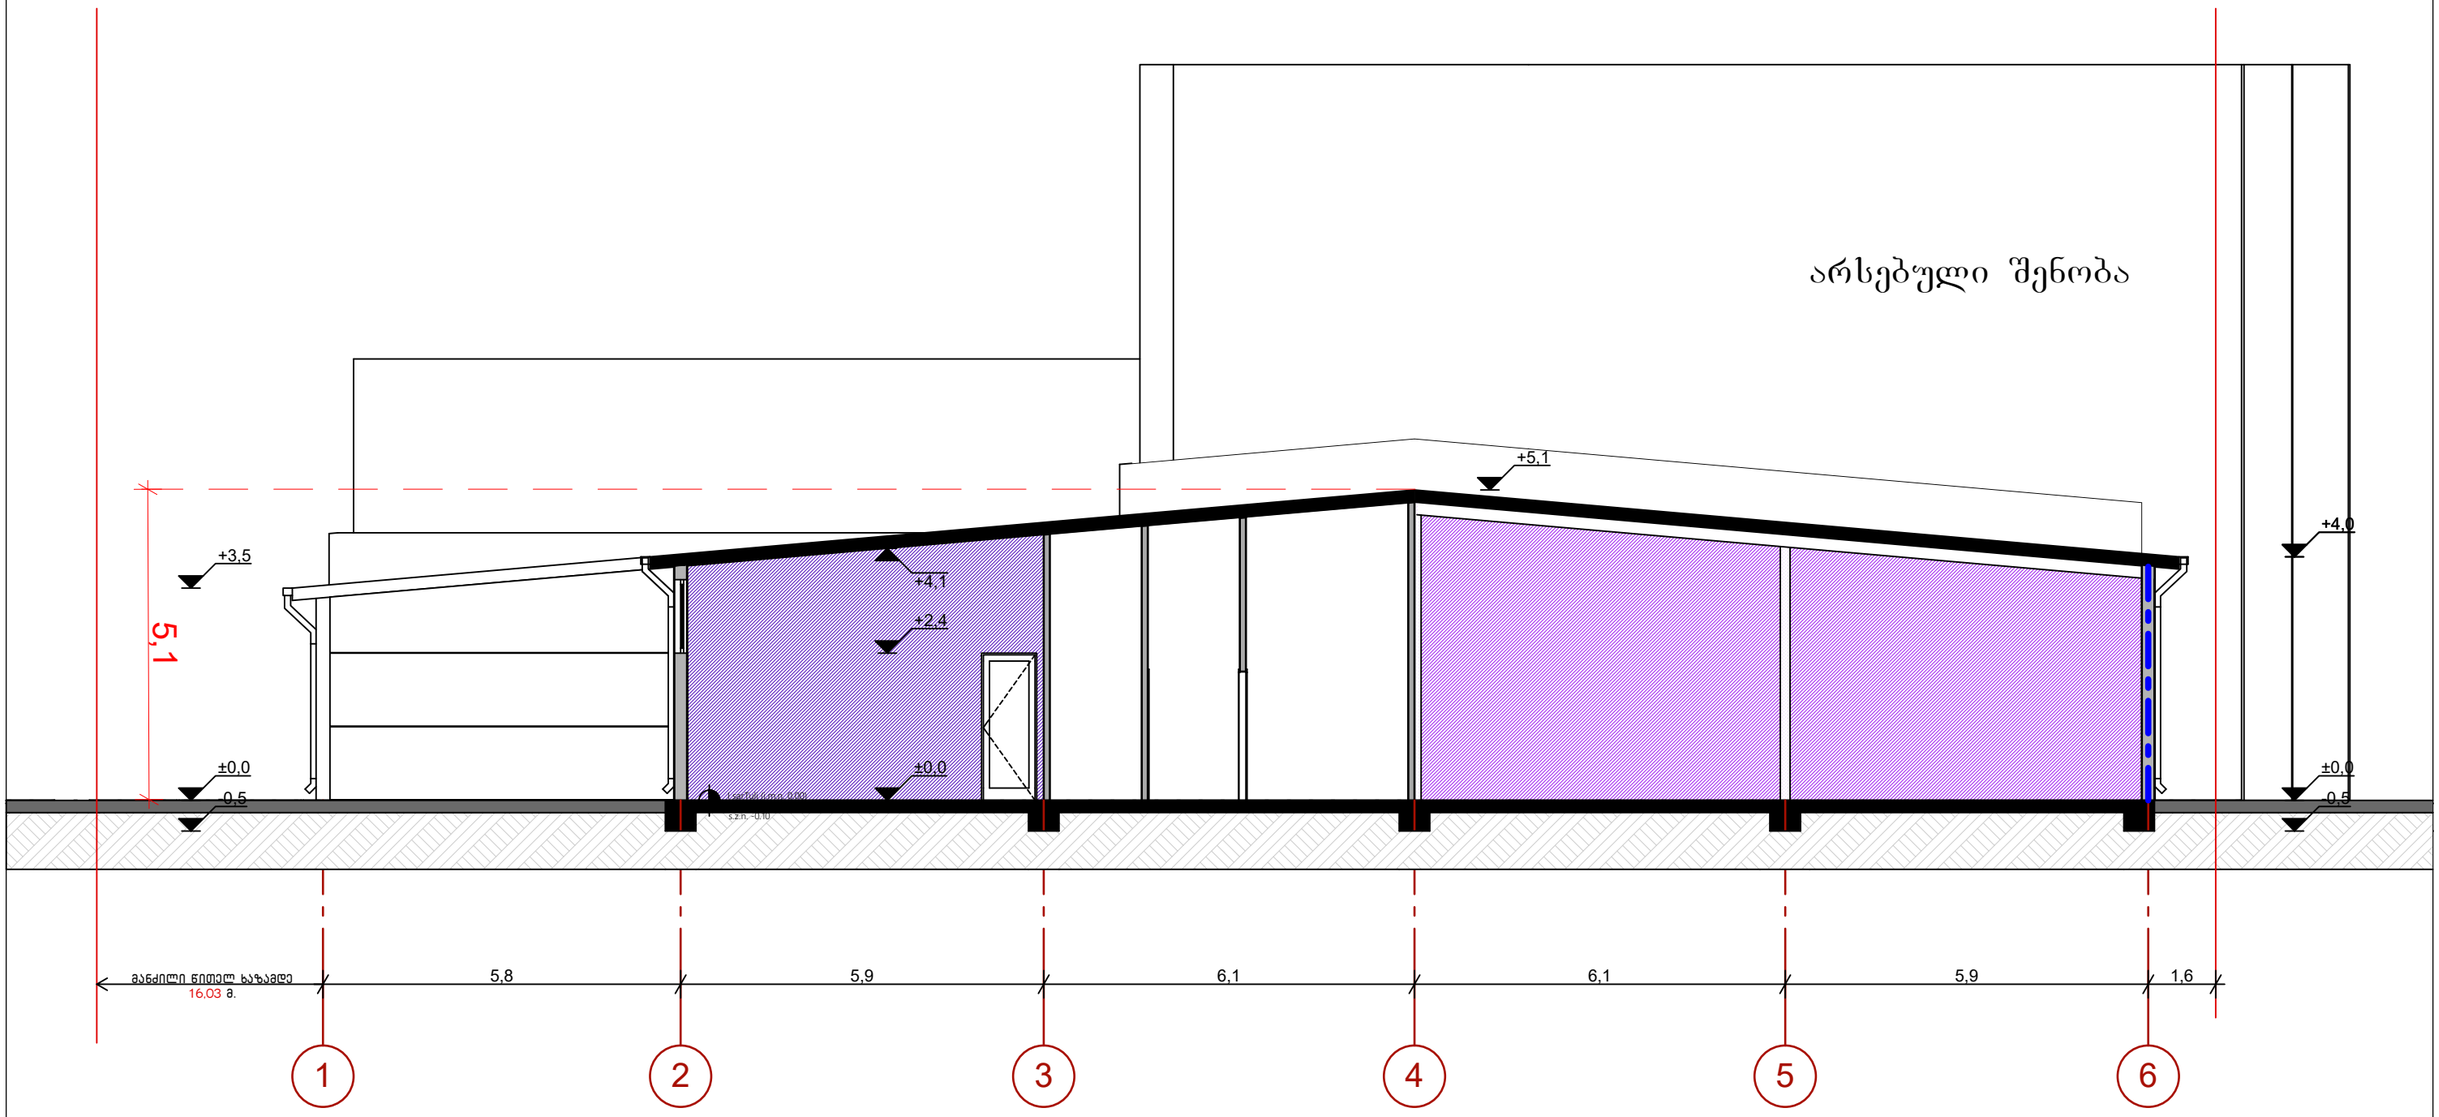


| | | | |
|---|---|---|---|
| M. STUDIO ARCHITECTURE & DESIGN | შპს „ემ სტუდიო” | | ქ. თბილისი, რუსთავის გზატკეცილი N68ა, ნაკვეთზე საკადასტრო კოდით 01.18.13.033.018 სამრეცხაო-ქიმწმენდის პროექტი |
| თანამდებობა | გვარი | ხელმ. | არქიტექტურული ნაწილი / 2018 წ. |
| დირექტორი | რ. გეთიაშვილი | | |
| პრ.მთ.არქიტექტ. | რ. გეთიაშვილი | | |
| არქიტექტორი | გ. ახვლედიანი | | შენობა ნაგებობის უსაფრთხოების წესებთან შესაბამისობა / სტად. / ფურც. / რაოდ. |
| | | | 11 |


# შენობა ნაგებობის უსაფრთხოების წესებთან შესაბამისობა

ჭრილი 3-3 მ. 1:100

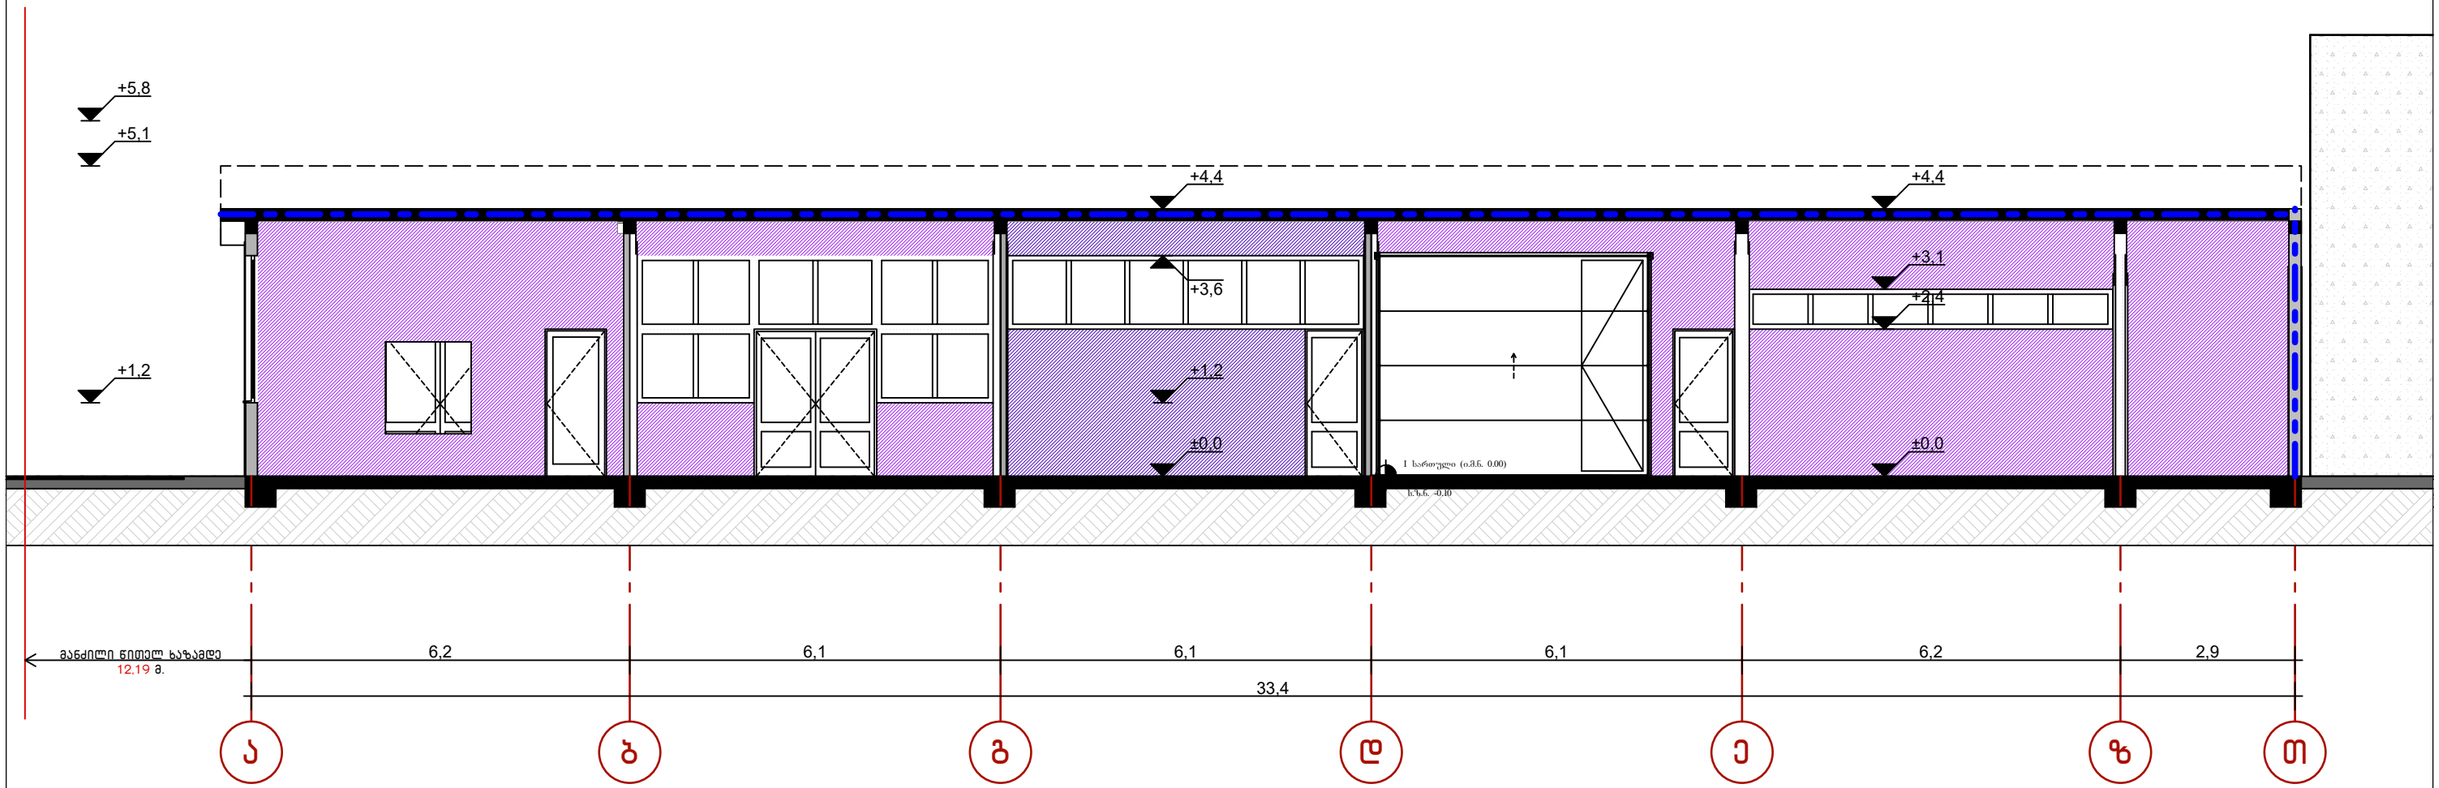



| M. STUDIO ARCHITECTURE & DESIGN | შპს „ემ სტუდიო” | | ქ. თბილისი, რუსთავის გზატკეცილი N68ა, ნაკვეთზე საკადასტრო კოდით 01.18.13.033.018 სამრეცხაო-ქიმწმენდის პროექტი | | | |
|---|---|---|---|---|---|---|
| **თანამდებობა** | **გვარი** | **ხელმ.** | **არქიტექტურული ნაწილი** | **2018 წ.** | | |
| დირექტორი | რ. გეთიაშვილი | | შენობა ნაგებობის უსაფრთხოების წესებთან შესაბამისობა | **სტად.** | **ფურც.** | **რაოდ.** |
| პრ.მთ.არქიტექტ. | რ. გეთიაშვილი | | | | | |
| არქიტექტორი | გ. ახვლედიანი | | | | | 11 |
| | | | | | | |

მ. 1:10

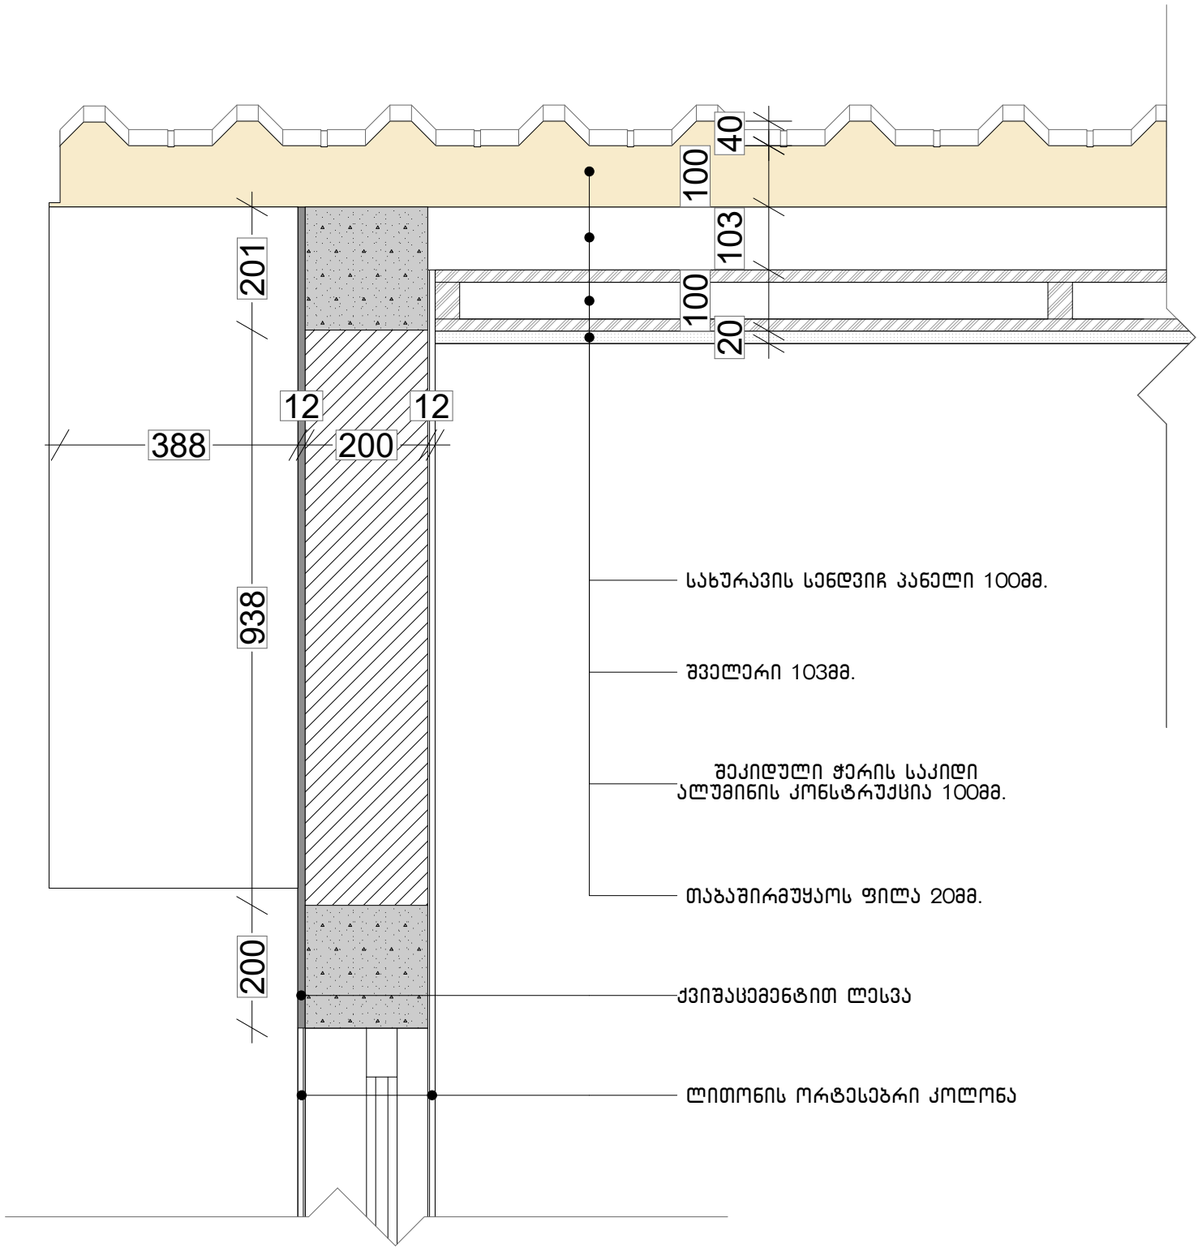



# დეტალი 1
მ. 1:50

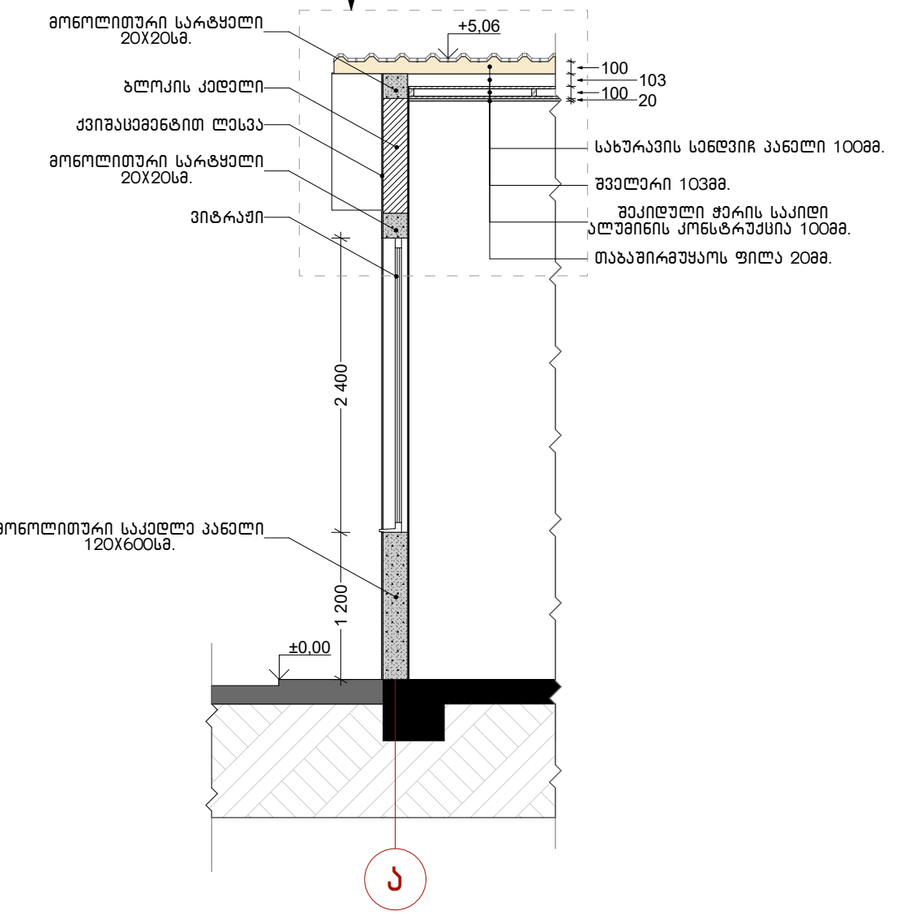



| M. STUDIO ARCHITECTURE & DESIGN | შპს „ემ სტუდიო” | | ქ. თბილისი, რუსთავის გზატკეცილი N68ა, ნაკვეთზე საკადასტრო კოდით 01.18.13.033.018 სამრეცხაო-ქიმწმენდის პროექტი | | | |
|---|---|---|---|---|---|---|
| თანამდებობა | გვარი | ხელმ. | არქიტექტურული ნაწილი | 2018 წ. | | |
| დირექტორი | რ. გეთიაშვილი | | | სტად. | ფურც. | რაოდ. |
| პრ.მთ.არქიტექტ. | რ. გეთიაშვილი | | დეტალი–1 | | | 11 |
| არქიტექტორი | გ. ახვლედიანი | | | | | |

მ. 1:10

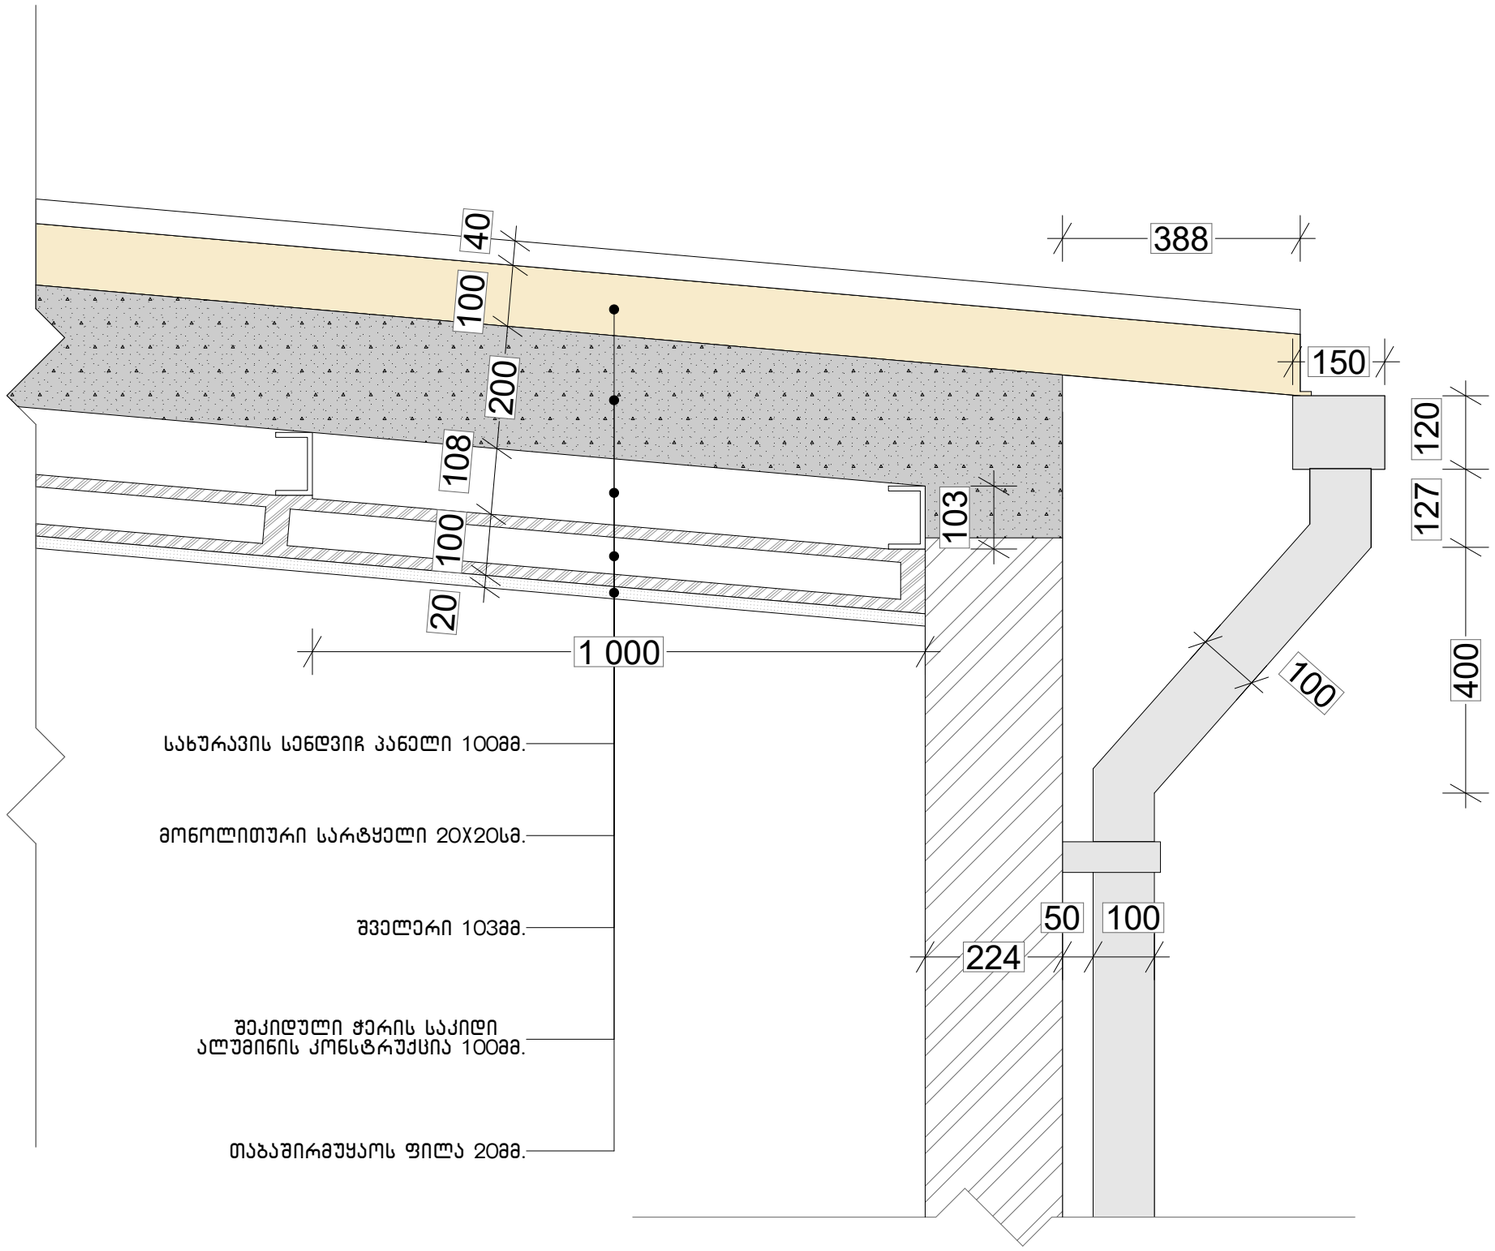



# დეტალი 2
მ. 1:50

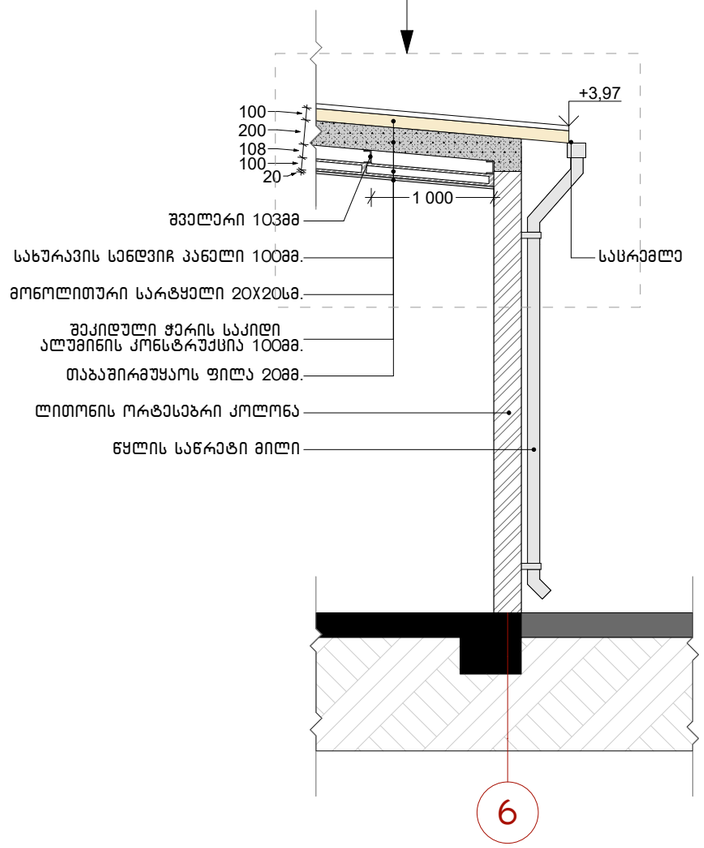



| | | | |
|---|---|---|---|
| M.STUDIO ARCHITECTURE & DESIGN | შპს „ემ სტუდიო” | ქ. თბილისი, რუსთავის გზატკეცილი N68ა, ნაკვეთზე საკადასტრო კოდით 01.18.13.033.018 სამრეცხაო-ქიმწმენდის პროექტი | |
| თანამდებობა | გვარი | ხელმ. | |
| დირექტორი | რ. გეთიაშვილი | | არქიტექტურული ნაწილი / 2018 წ. |
| პრ.მთ.არქიტექტ. | რ. გეთიაშვილი | | |
| არქიტექტორი | გ. ახვლედიანი | | დეტალი–2 / სტად. / ფურც. / რაოდ. 11 |

მ. 1:10

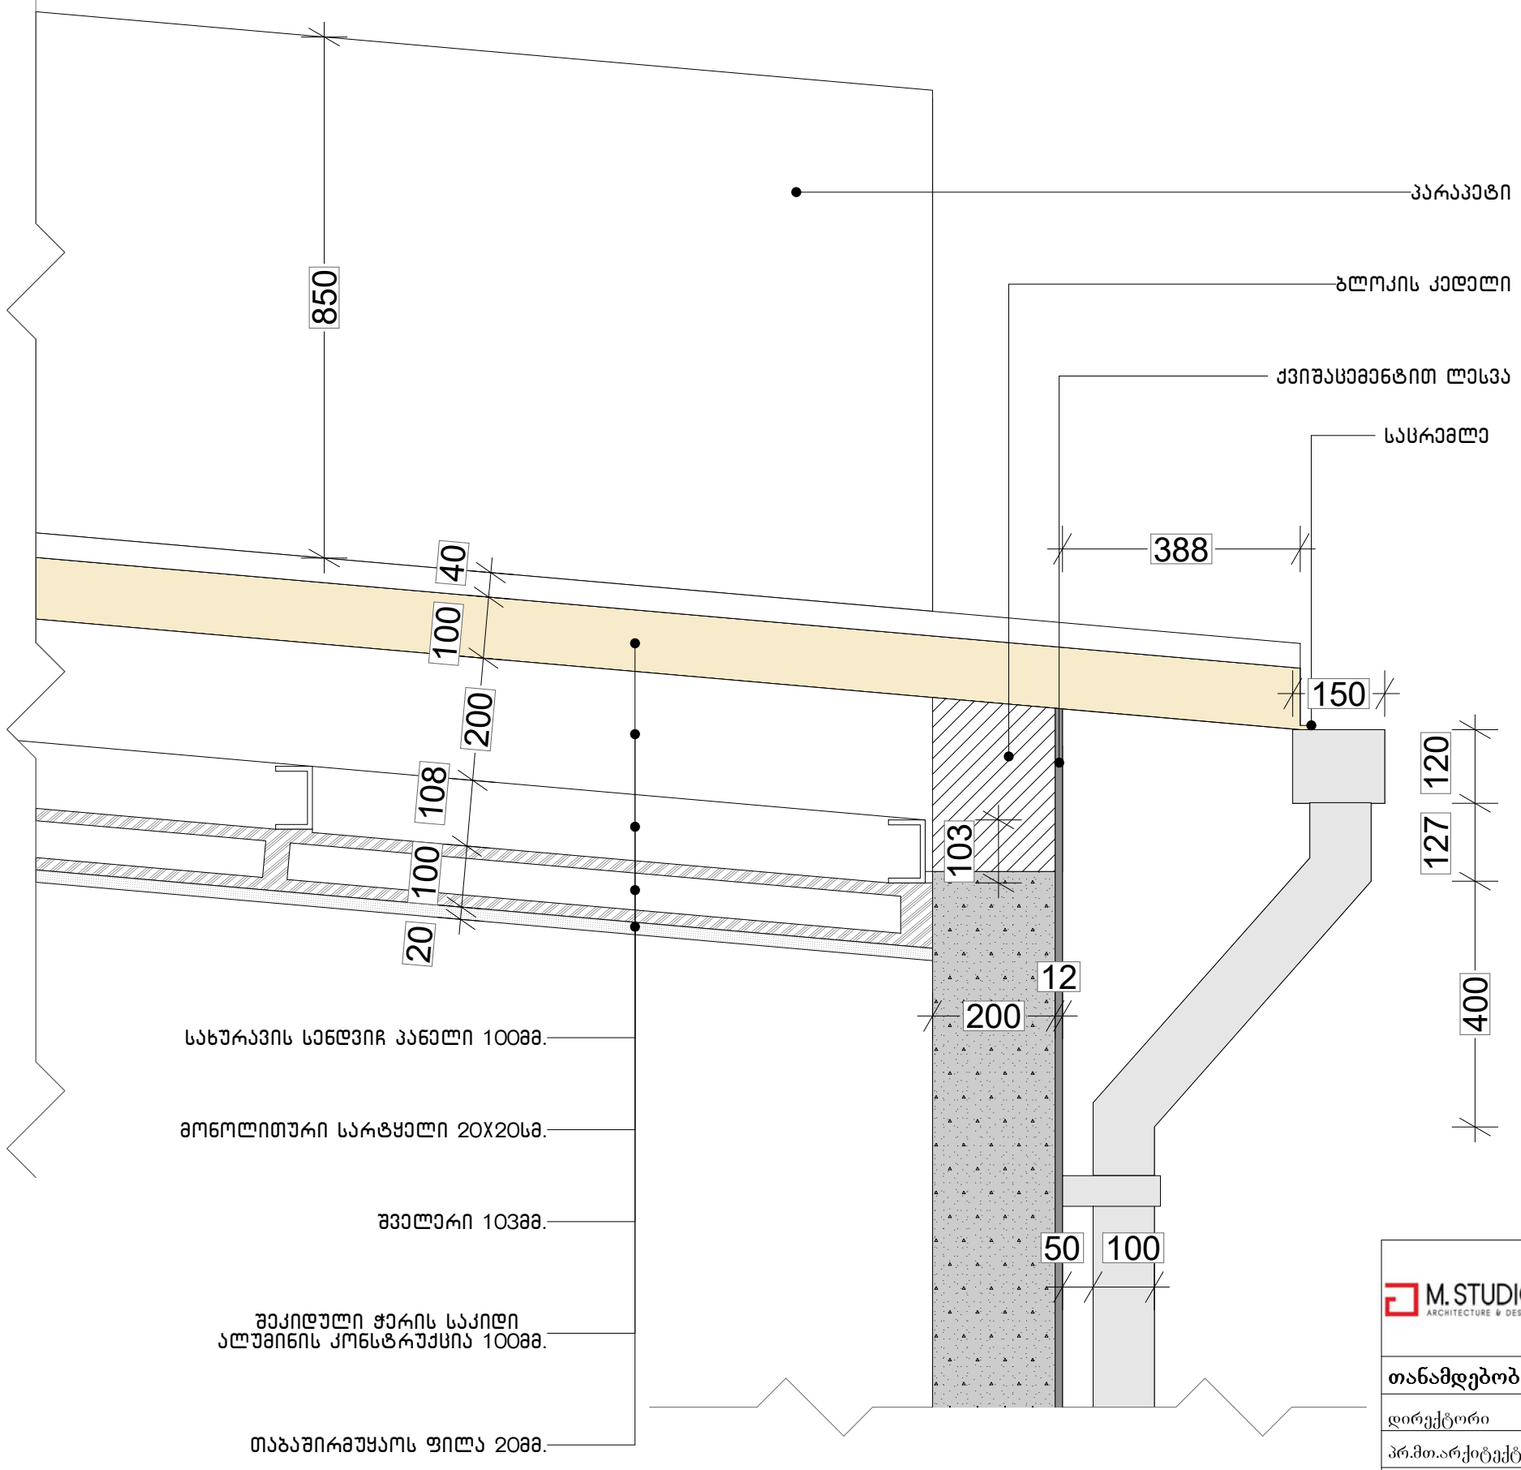


# დეტალი 3
მ. 1:50

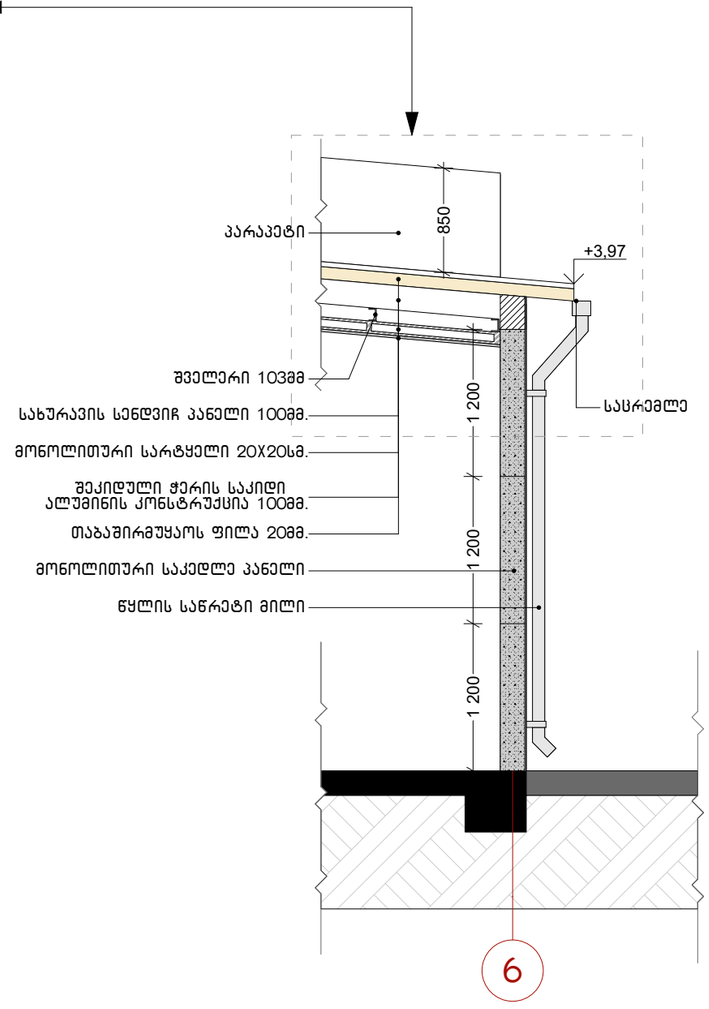


| | | | | |
|---|---|---|---|---|
| M.STUDIO ARCHITECTURE & DESIGN | შპს „ემ სტუდიო” | | ქ. თბილისი, რუსთავის გზატკეცილი N68ა, ნაკვეთზე საკადასტრო კოდით 01.18.13.033.018 სამრეცხაო-ქიმწმენდის პროექტი | |
| თანამდებობა | გვარი | ხელმ. | არქიტექტურული ნაწილი | 2018 წ. |
| დირექტორი | რ. გეთიაშვილი | | | |
| პრ.მთ.არქიტექტ. | რ. გეთიაშვილი | | დეტალი–3 | სტად. / ფურც. / რაოდ. |
| არქიტექტორი | გ. ახვლედიანი | | | 11 |