

ფასადი თ-ა ღერძებში მ. 1:100

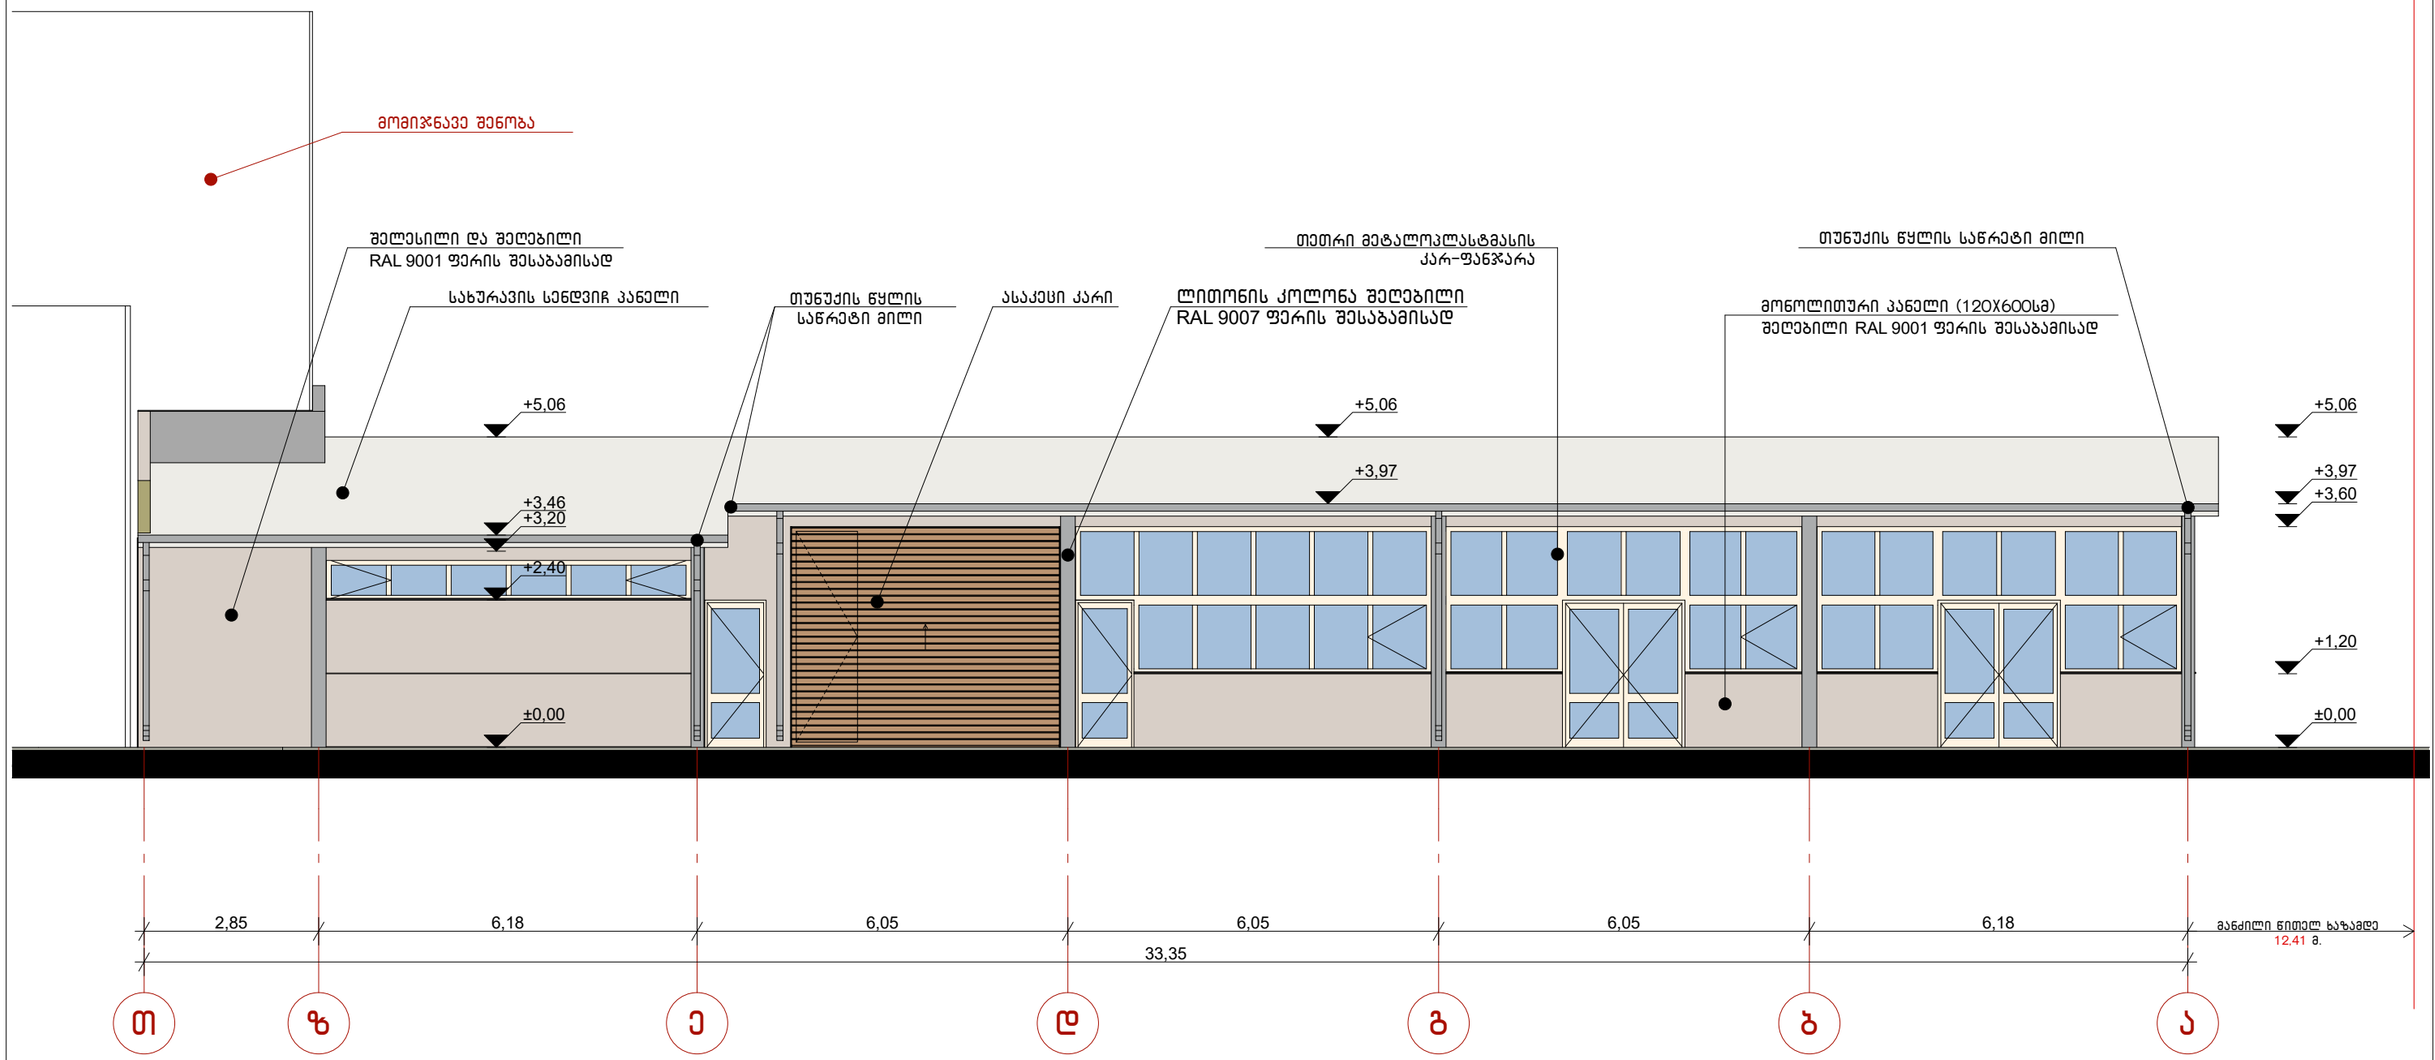


M. STUDIO ARCHITECTURE & DESIGN	შპს „ემ სტუდიო”		ქ. თბილისი, რუსთავის გზატკეცილი N68ა, ნაკვეთზე საკადასტრო კოდით 01.18.13.033.018 სამრეცხაო-ქიმწმენდის პროექტი
თანამდებობა	გვარი	ხელმ.	არქიტექტურული ნაწილი / 2018 წ.
დირექტორი	რ. გეთიაშვილი		
პრ.მთ.არქიტექტ.	რ. გეთიაშვილი		ფასადი თ-ა ღერძებში / სტად.: ; ფურც.: ას-7 ; რაოდ.: 11
არქიტექტორი	გ. ახვლედიანი		

ფასადი 1-6 ღერძებში მ. 1:100

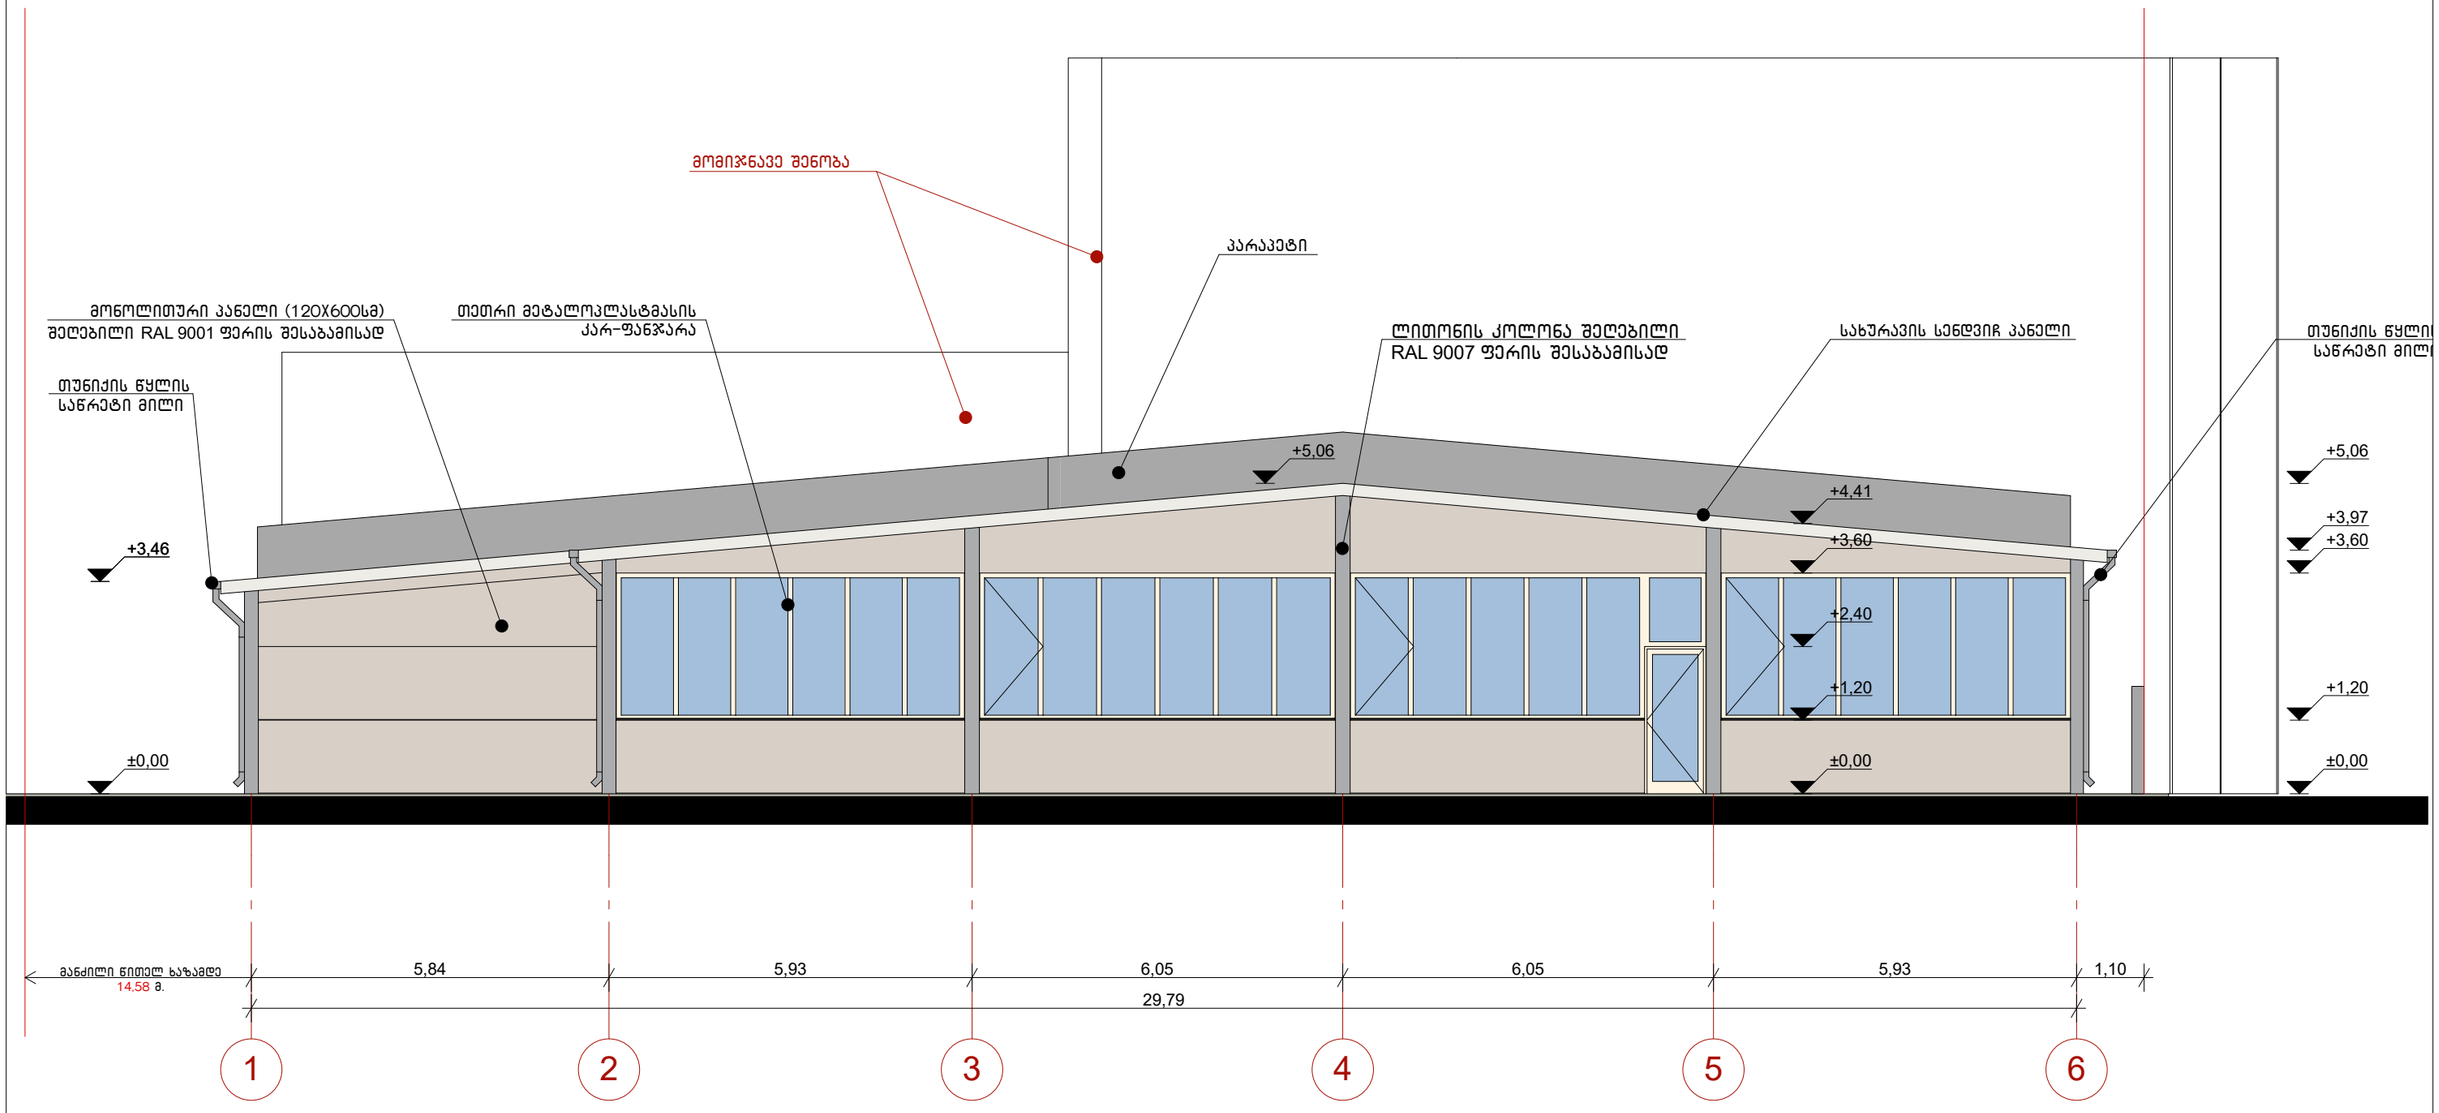

M. STUDIO ARCHITECTURE & DESIGN	შპს „ემ სტუდიო”		ქ. თბილისი, რუსთავის გზატკეცილი N68ა, ნაკვეთზე საკადასტრო კოდით 01.18.13.033.018 სამრეცხაო-ქიმწმენდის პროექტი
თანამდებობა	**გვარი**	**ხელმ.**	**არქიტექტურული ნაწილი** / **2018 წ.**
დირექტორი	რ. გეთიაშვილი		
პრ.მთ.არქიტექტ.	რ. გეთიაშვილი		ფასადი 1-6 ღერძებში
არქიტექტორი	გ. ახვლედიანი		**სტად.** ას-9 / **ფურც.** / **რაოდ.** 11


ფასადი ა-თ ღერძებში მ. 1:100

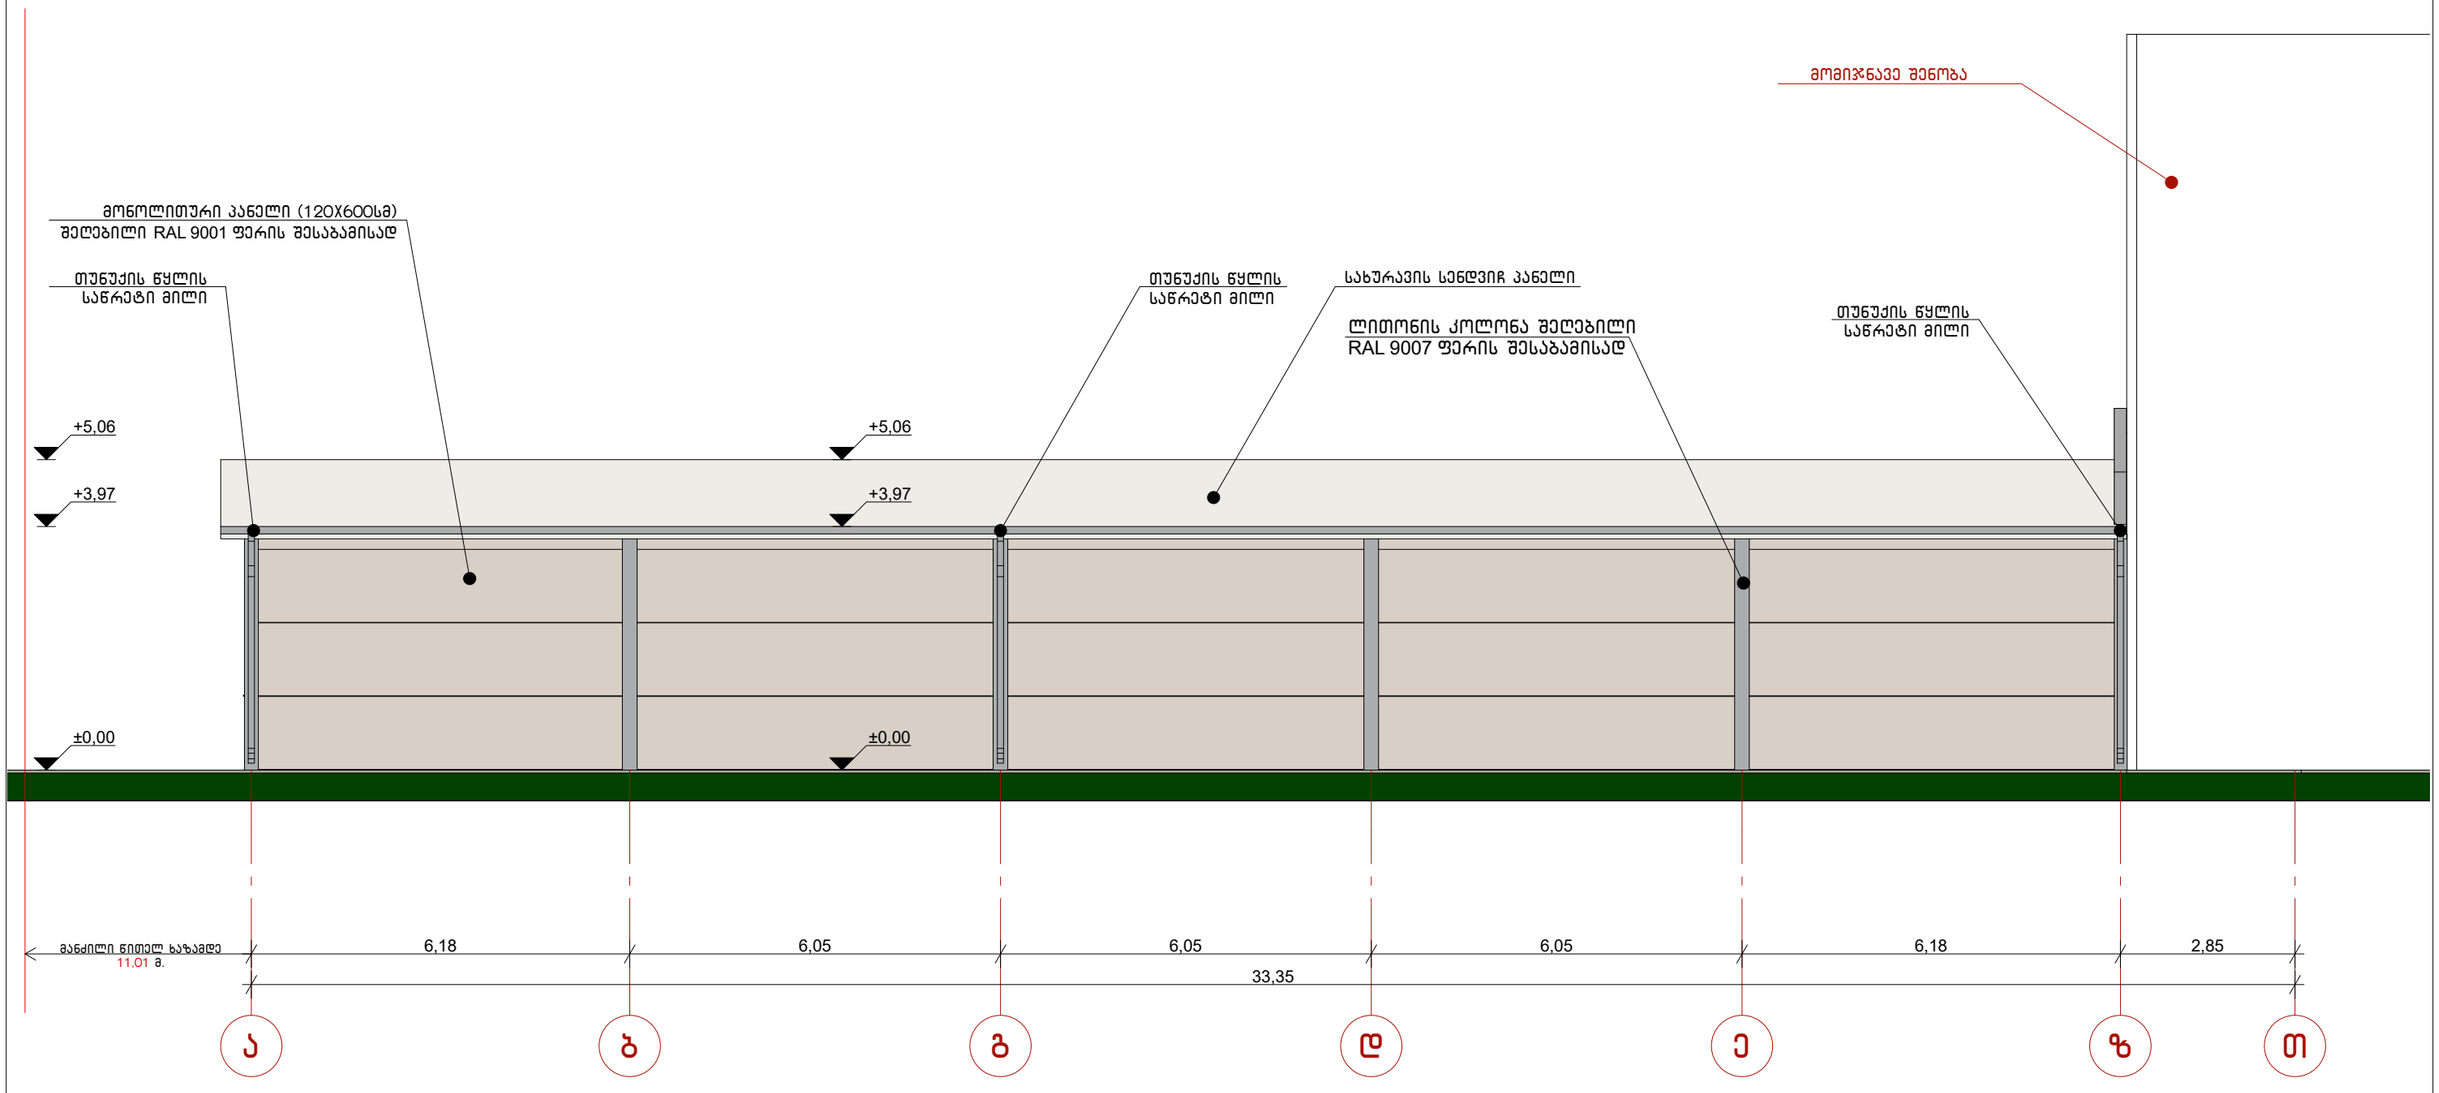


M. STUDIO ARCHITECTURE & DESIGN	შპს „ემ სტუდიო”		ქ. თბილისი, რუსთავის გზატკეცილი N68ა, ნაკვეთზე საკადასტრო კოდით 01.18.13.033.018 სამრეცხაო-ქიმწმენდის პროექტი
თანამდებობა	**გვარი**	**ხელმ.**	**არქიტექტურული ნაწილი** / **2018 წ.**
დირექტორი	რ. გეთიაშვილი		
პრ.მთ.არქიტექტ.	რ. გეთიაშვილი		
არქიტექტორი	გ. ახვლედიანი		ფასადი ა-თ ღერძებში / **სტად.** / **ფურც.** / **რაოდ.**
			ას-8 / 11

ვიტრაჟების სპეციფიკაცია


ვიტ-1 — 1-ცალი

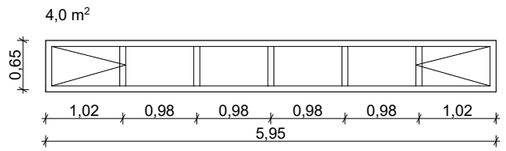


ვიტ-2 — 1-ცალი

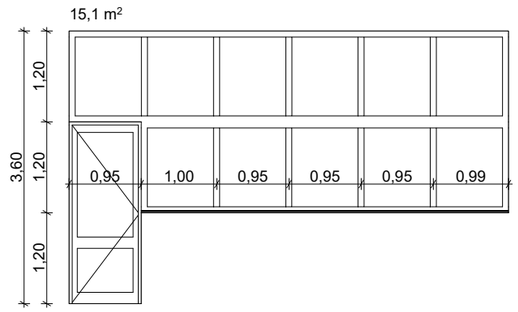


ვიტ-3 — 1-ცალი

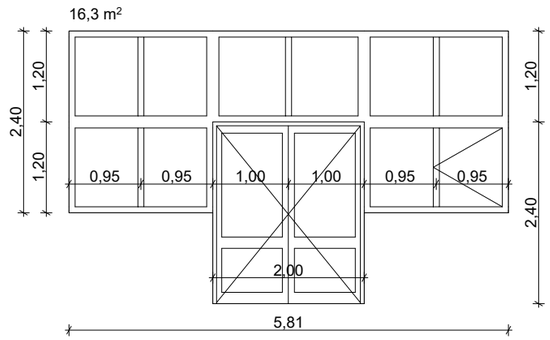


ვიტ-4 — 1-ცალი

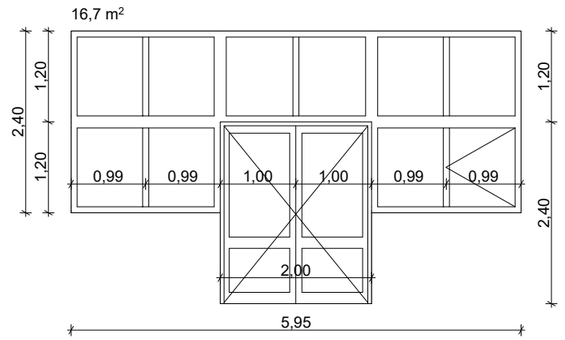


ვიტ-5 — 1-ცალი

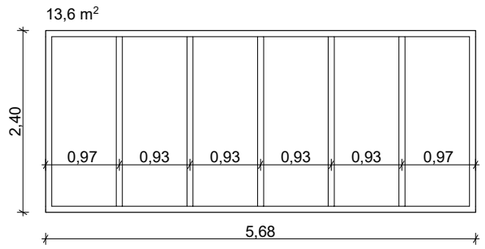


ვიტ-6 — 1-ცალი

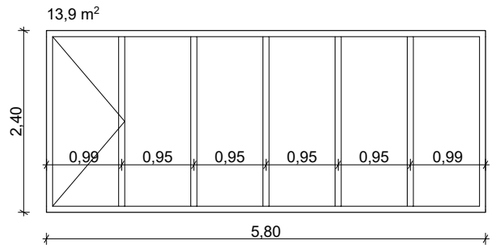


ვიტ-7 — 1-ცალი

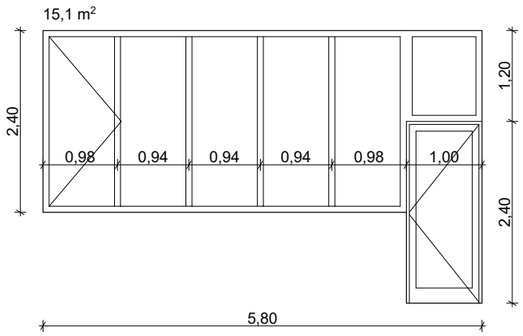


ვიტ-8 — 1-ცალი

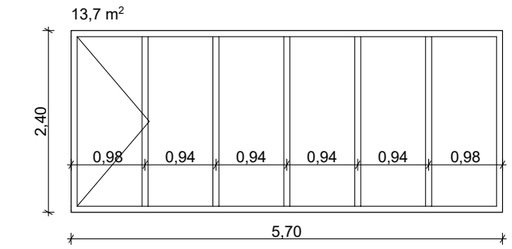

კ-1 — 1-ცალი

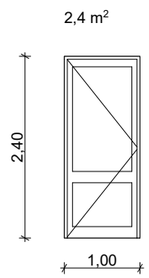

კ-2 — 1-ცალი

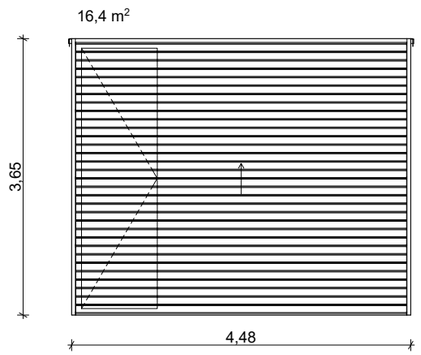

დასახელება	ფართი	რაოდენობა	ჯამური რაოდენობა
ვიტ-1	4.0 მ²	1	4.0 მ²
ვიტ-2	15.1 მ²	1	15.1 მ²
ვიტ-3	16.3 მ²	1	16.3 მ²
ვიტ-4	16.7 მ²	1	16.7 მ²
ვიტ-5	13.6 მ²	1	13.6 მ²
ვიტ-6	13.9 მ²	1	13.9 მ²
ვიტ-7	15.1 მ²	1	15.1 მ²
ვიტ-8	13.7 მ²	1	13.7 მ²
კ-1	2.4 მ²	1	2.4 მ²
კ-1	16.4 მ²	1	16.4 მ²
			ჯამი - 127.2 მ²