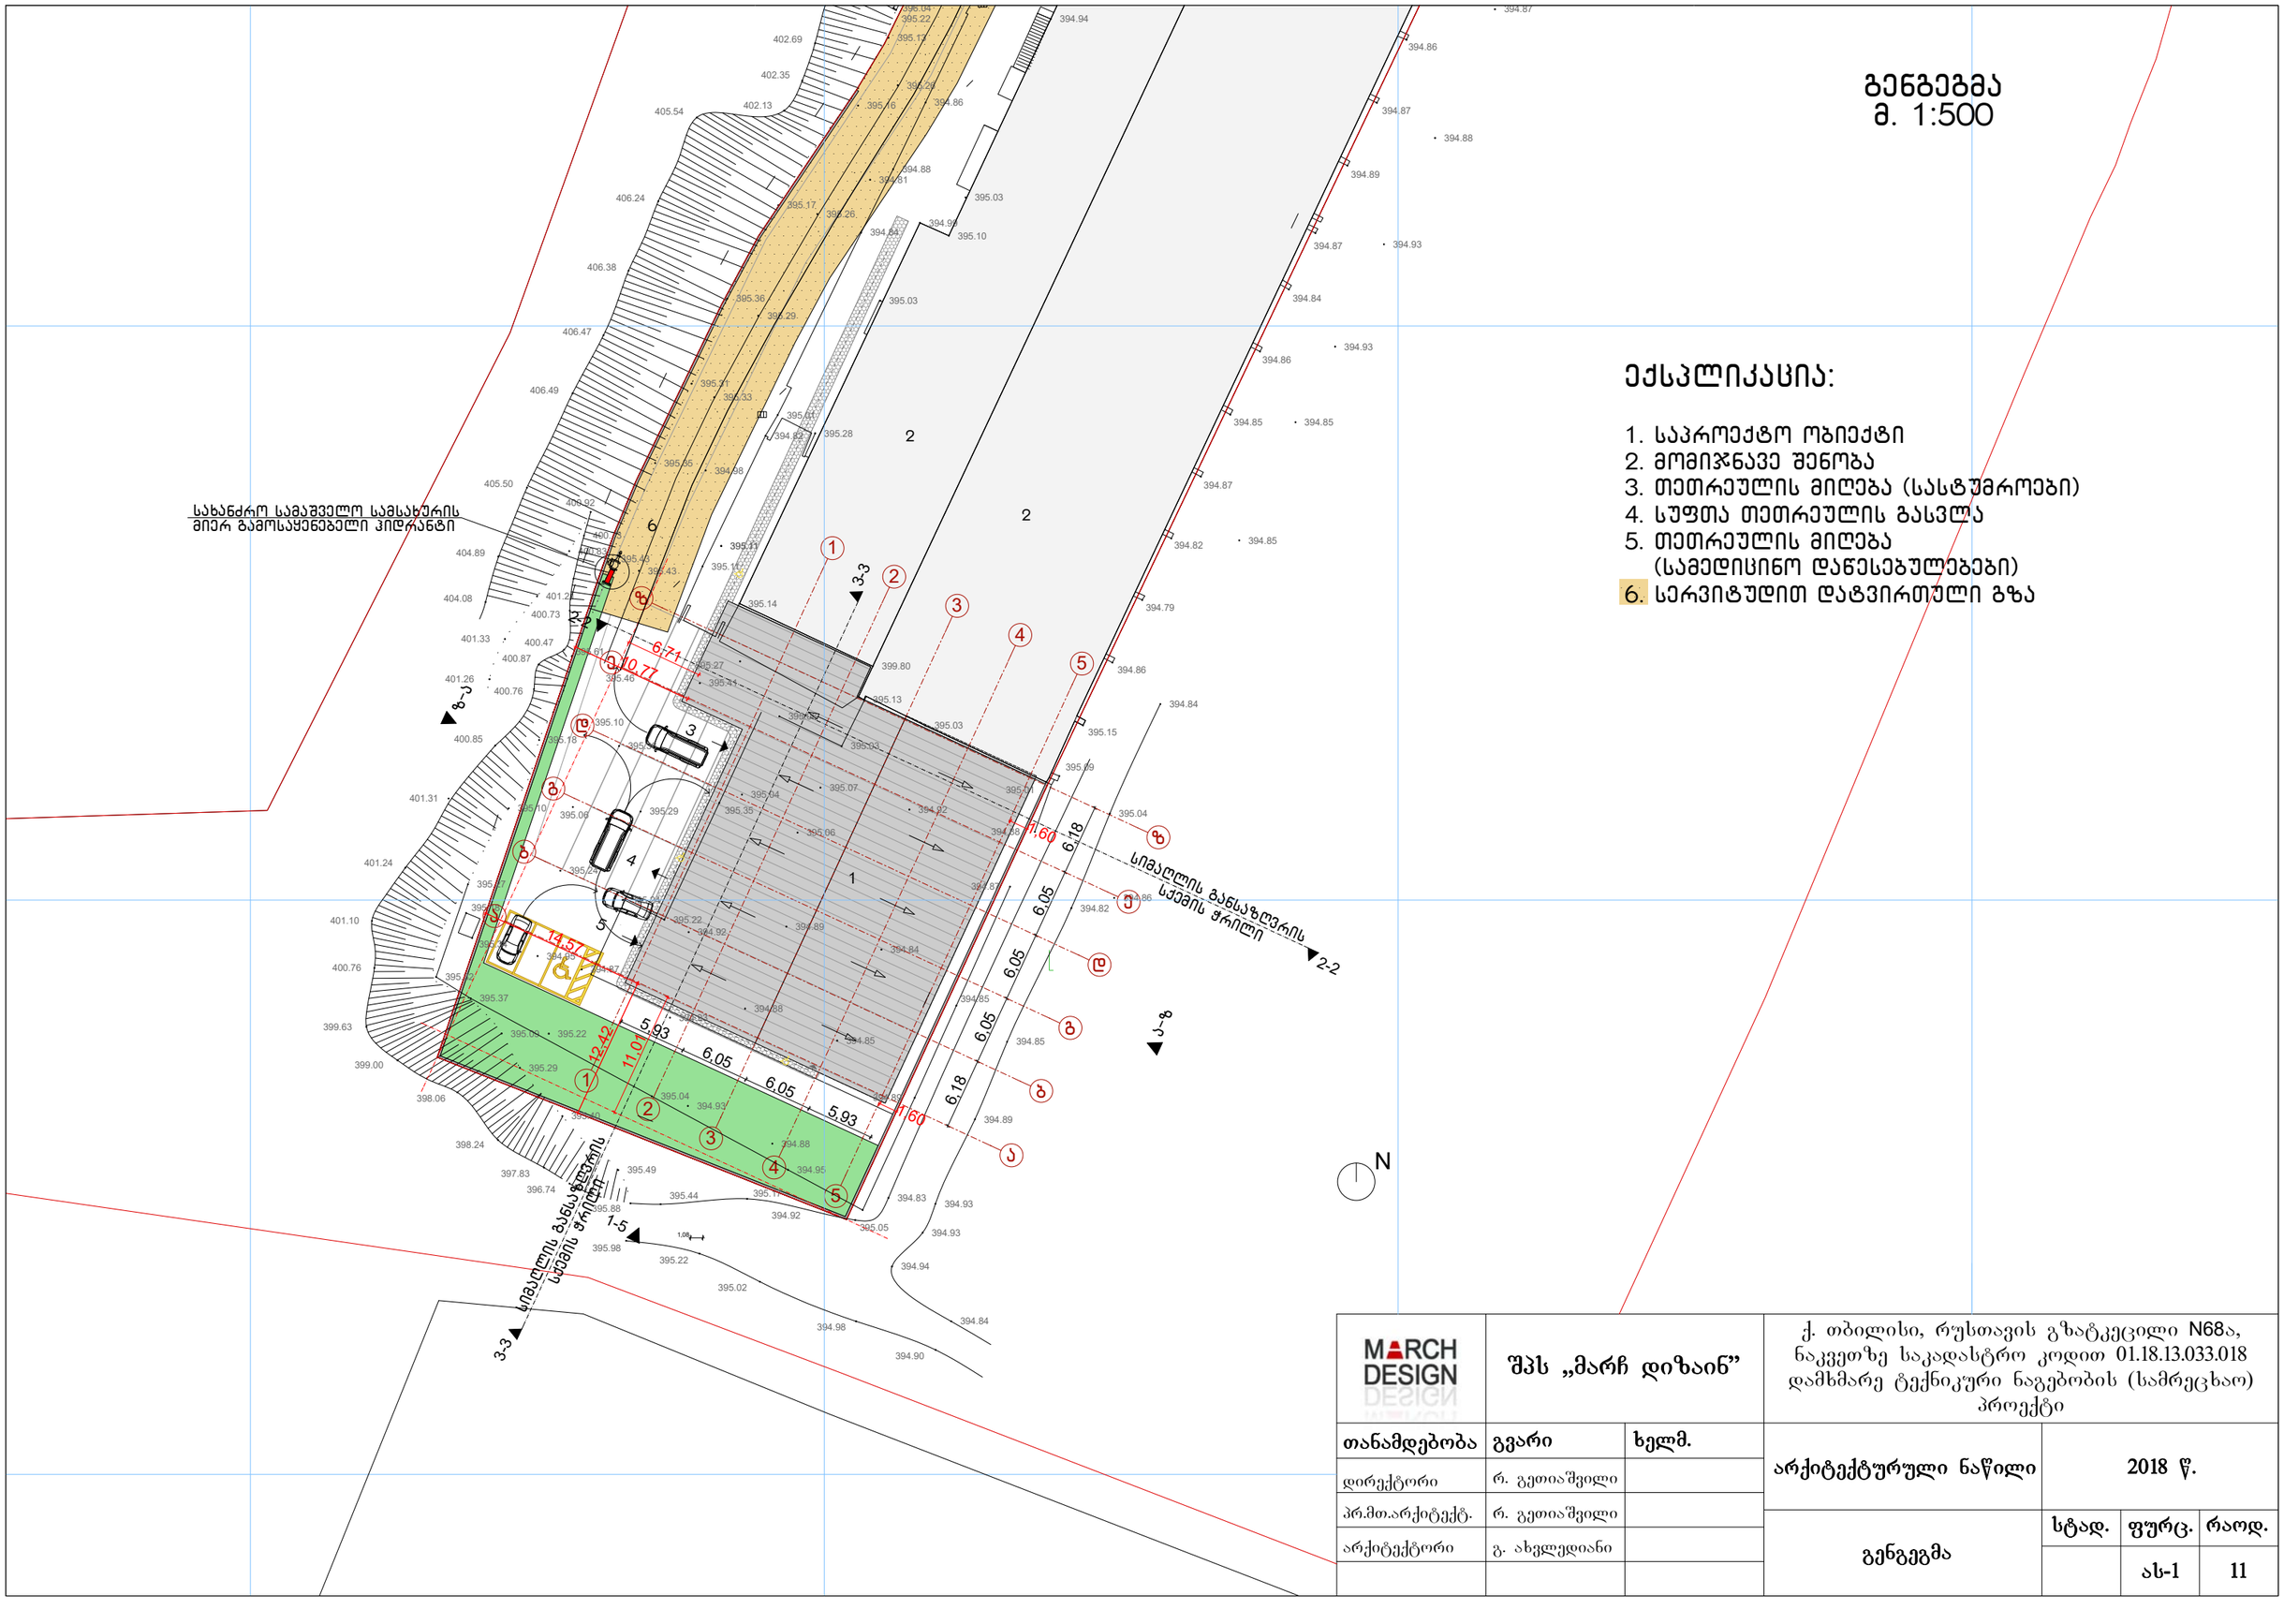

გენგეგმა
მ. 1:500

ექსპლიკაცია:

1. საპროექტო ობიექტი
2. მომიჯნავე შენობა
3. თეთრეულის მიღება (სასტუმროები)
4. სუფთა თეთრეულის გასვლა
5. თეთრეულის მიღება (სამედიცინო დაწესებულებები)
6. სერვიტუდით დატვირთული გზა

MARCH DESIGN	შპს „მარჩ დიზაინ”		ქ. თბილისი, რუსთავის გზატკეცილი N68ა, ნაკვეთზე საკადასტრო კოდით 01.18.13.033.018 დამხმარე ტექნიკური ნაგებობის (სამრეცხაო) პროექტი		
თანამდებობა	გვარი	ხელმ.	არქიტექტურული ნაწილი	2018 წ.	
დირექტორი	რ. გეთიაშვილი				
პრ.მთ.არქიტექტ.	რ. გეთიაშვილი		გენგეგმა	სტად.	ფურც. / რაოდ.
არქიტექტორი	გ. ახვლედიანი				ას-1 / 11

მაქსიმალური სიმაღლის განსაზღვრის სქემა
ჭრილი 2-2
მ. 1:150

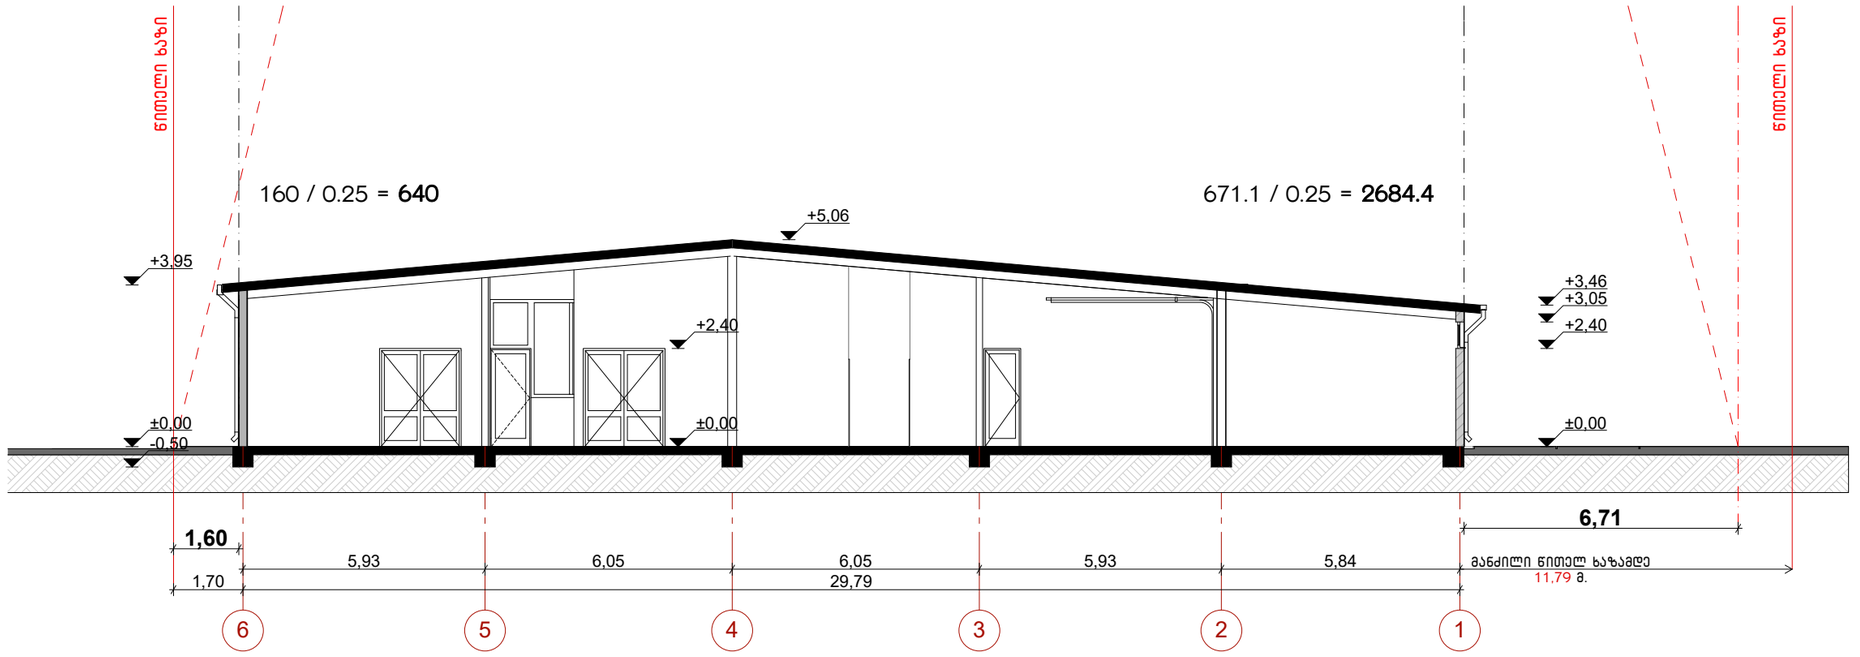

შენიშვნა: რადგან წითელი ხაზები არ არის შენობის პარალელური, საანგარიშოდ აღებული გვაქვს შენობიდან წითელ ხაზამდე მინიმალური მანძილები.

M.STUDIO ARCHITECTURE & DESIGN	შპს „ემ სტუდიო”		ქ. თბილისი, რუსთაველის გზატკეცილი N68ა, ნაკვეთზე საკადასტრო კოდით 01.18.13.033.018 სამრეცხაო-ქიმწმენდის პროექტი	
თანამდებობა	გვარი	ხელმ.	არქიტექტურული ნაწილი	2018 წ.
დირექტორი	რ. გეთიაშვილი			
პრ.მთ.არქიტექტ.	რ. გეთიაშვილი		სიმაღლის განსაზღვრის სქემა ჭრილი 2-2	სტად. / ფურც. / რაოდ.: 11
არქიტექტორი	გ. ახვლედიანი			

მაქსიმალური ისმაღლის განსაზღვრის სქემა
ჭრილი 3-3
მ. 1:150

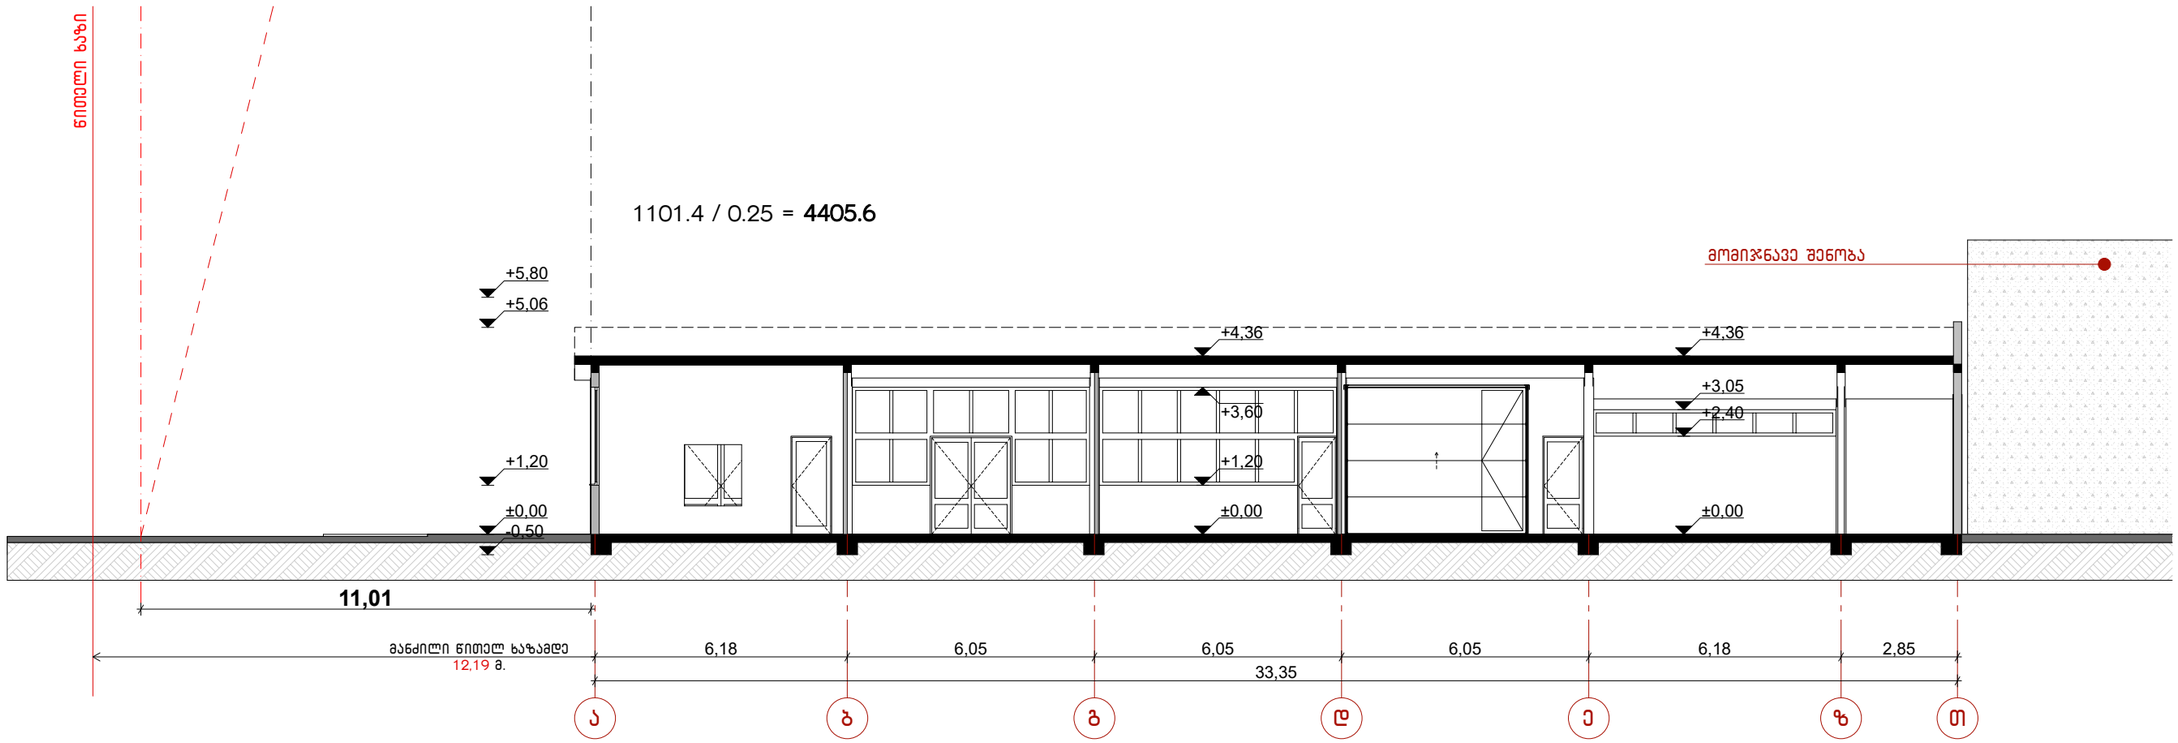

შენიშვნა: რადგან წითელი ხაზები არ არის შენობის პარალელური, საანგარიშოდ აღებული გვაქვს შენობიდან წითელ ხაზამდე მინიმალური მანძილები.

M. STUDIO ARCHITECTURE & DESIGN	შპს „ემ სტუდიო”		ქ. თბილისი, რუსთავის გზატკეცილი N68ა, ნაკვეთზე საკადასტრო კოდით 01.18.13.033.018 სამრეცხაო-ქიმწმენდის პროექტი	
თანამდებობა	გვარი	ხელმ.	არქიტექტურული ნაწილი	2018 წ.
დირექტორი	რ. გეთიაშვილი			
პრ.მთ.არქიტექტ.	რ. გეთიაშვილი		სიმაღლის განსაზღვრის სქემა ჭრილი 3-3	სტად. / ფურც. / რაოდ.
არქიტექტორი	გ. ახვლედიანი			11