


საოპერატოროს სახურავის გეგმა მ=1:100

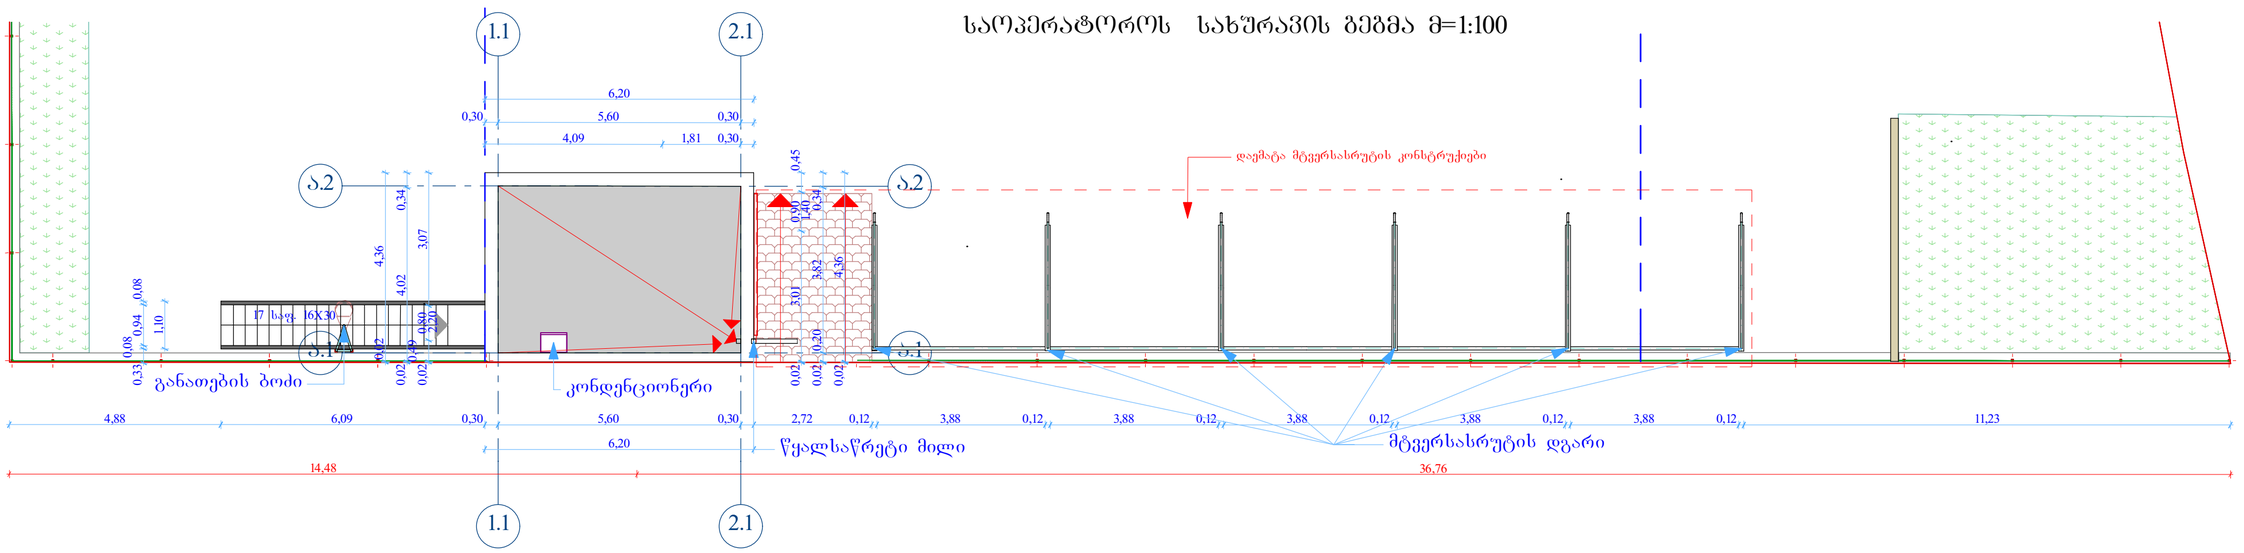


საოპერატოროს 1 სართულის გეგმა მ=1:100

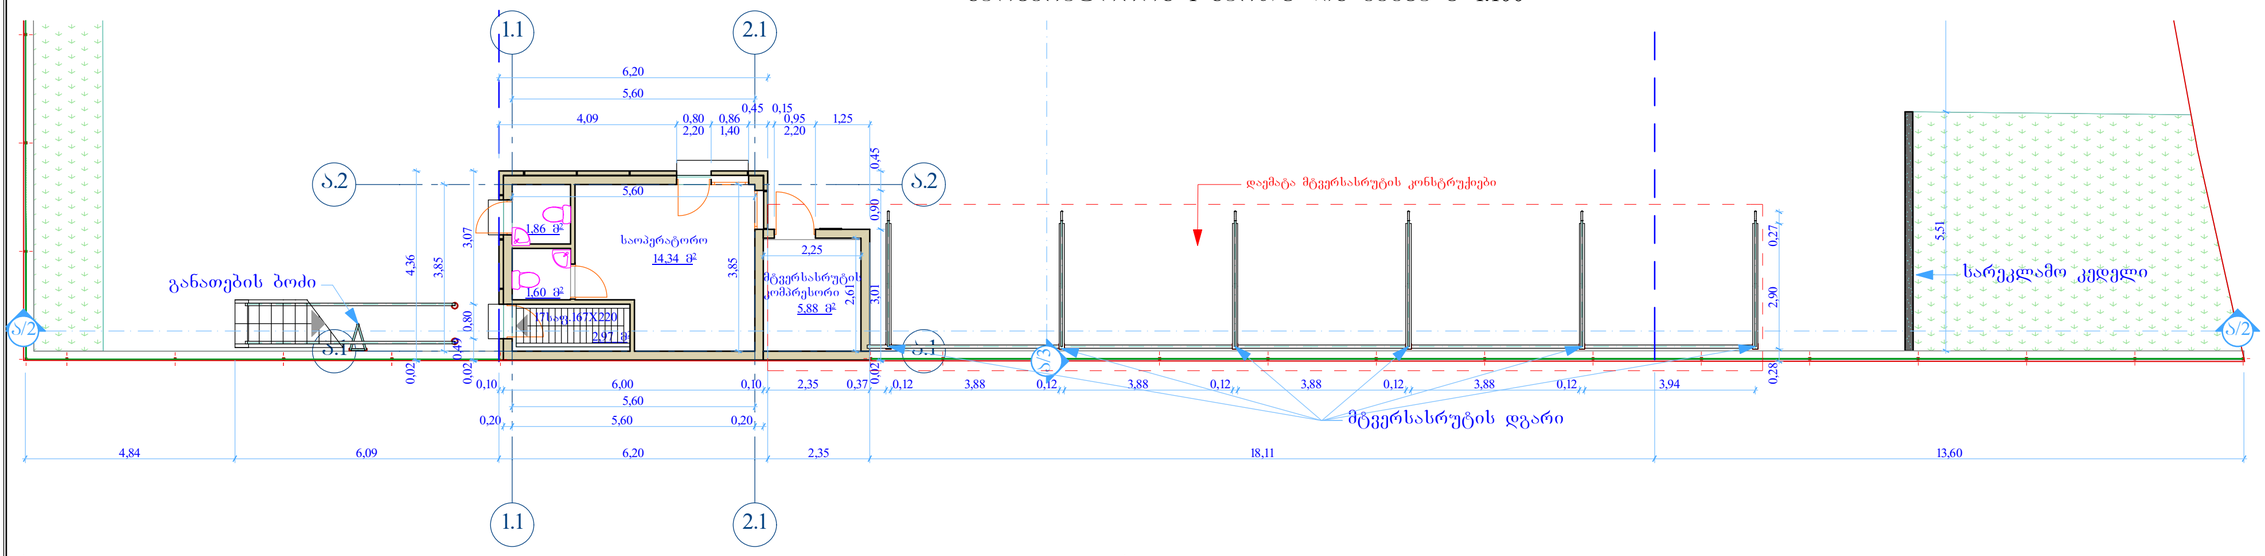

საოპერატოროს სარდაფის გეგმა მ=1:100

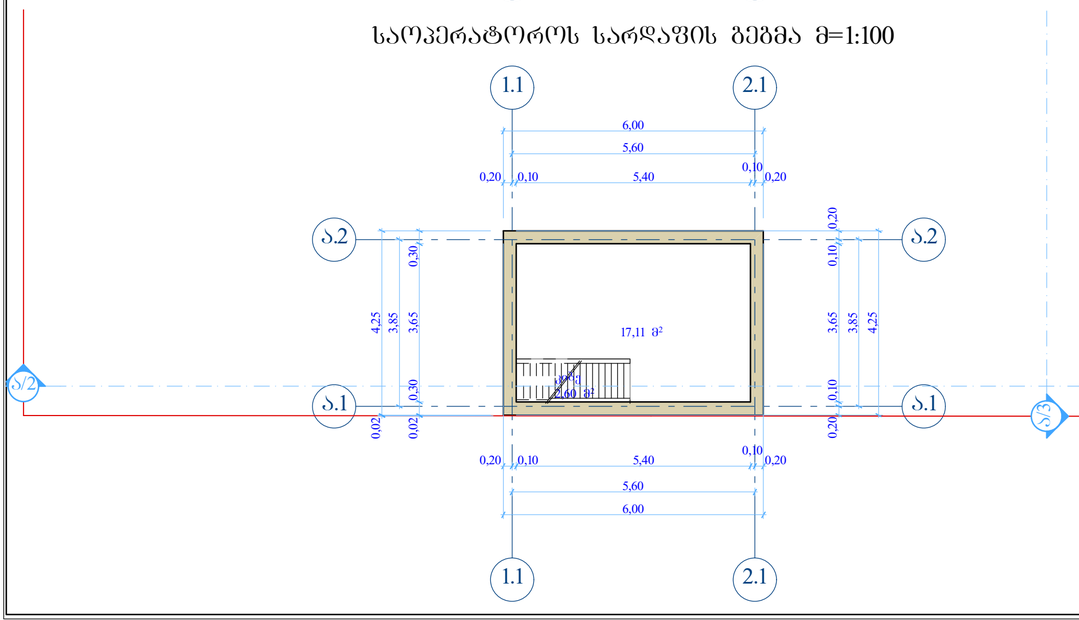

საოპერატოროს მერე სართულის გეგმა მ=1:100

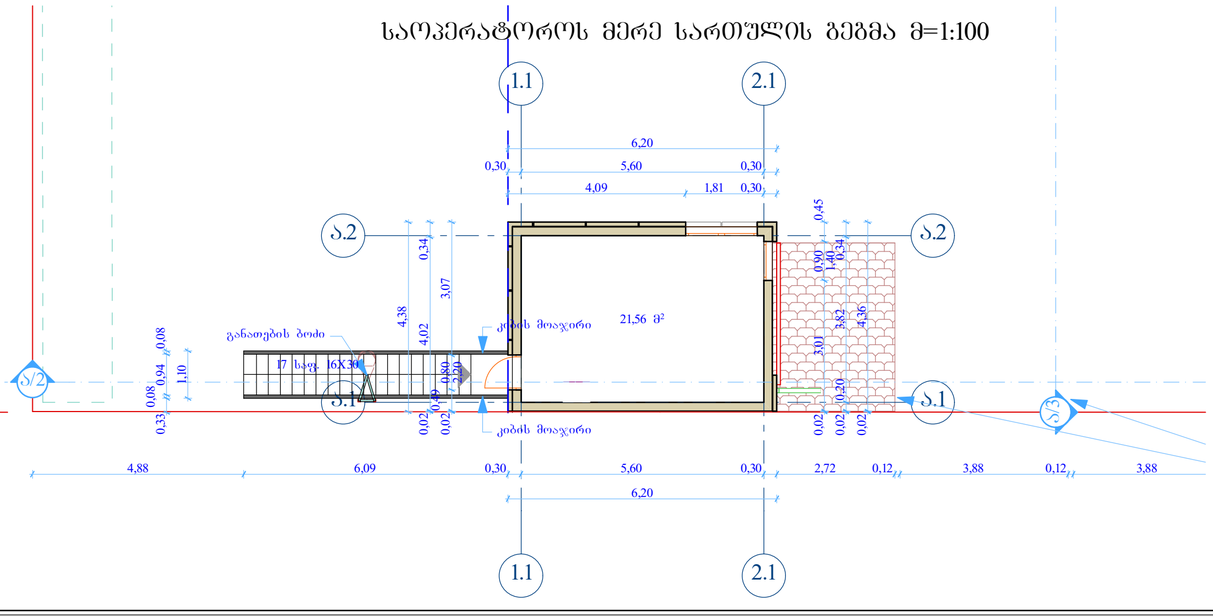

დამკვეთი:	ზ. თარაშვილი
	შპს „გალფ დაიმონდ კონსტრაქშენ“
	"GULF DIAMOND CONSTRUCTION" LLC
ობიექტის დასახელება:	ზ. თარაშვილის ავტოსამრეცხაო, III რიხის ქუჩაზე
ობიექტის მისამართი:	ქუჩა III რიხი, ნაკ.№080 რაიონი წულუკიძე; ქალაქი თბილისი; საქართველო
არქიტექტურული ნაწილი	
ნახაზის დასახელება	
პროექტის სტ.-მ. პროექტი	
დირექტორი: ა. ხმალაძე	
არ. აუდიტორი არქიტექტორი ნ. ხუხანაშვილი	
შპს-ის მარიდი 05.2015წ.	
დაკვეთა: არქ/01/13	
მასშტაბი=1:100	
შენობის №ა.02	შენობა:

სამრეცხაოს გეგმა მ=1:100

განაშენიანების რეგულირების ხაზი

განათების ბოძი

შენიშვნა: -სამრეცხაოს შენობაზე დამატებით მოწყობილია კონსტრუქციები;
-შემცირდა კონტეინერის სიმაღლე;
-ეზოში შეიცვალა გარე განათების ბოძების რაოდენობა და განლაგება;
-დაემატა მტვრსასრუტის საკომპრესორო შენობა და დგარები და კონსტრუქციები

დამატებულია კერხერის კომპრესორი

ტექნოლოგიური კონტეინერი

დამატებული კონდენციონერი

152,23 მ²

სარეკლამო ქედელი


ავტომატური რეცხვის აპარატი

სამრეცხაოს სახურავის გეგმა მ=1:100


დამატებულია წყალსაწრეტი მილი

დამატებულია წყალსაწრეტი მილი

დამკვეთი:	ზ. თარაქვილი
	შპს „გალფ დაიმონდ კონსტრაქშენ“
ობიექტის დასახელება:	ზ. თარაქვილის ავტოსამრეცხაო, III რიხის ქუჩაზე
ობიექტის მისამართი:	ქუჩა III რიხი, ნაკვ.№080 რაიონ ნეძვისეთი; ქალაქი თბილისი; საქართველო
არქიტექტურული ნაწილი	
ნახაზის დასახელება	სამრეცხაოს გეგმა, სამრეცხაოს სახურავის გეგმა
არქიტექტის სტ.მ.	არაფიქრი
დირექტორი:	ა. ხახალაძე
არ. ავტორი არქიტექტორი	ტ. ხიზანიშვილი
შესრ-ის თარიღი	05.2015წ.
ალბომი:	არქ/01/13
მასშტაბი=1:100	
შენობა-ნაგ.№	03 შენ.რაოდ-ბა:

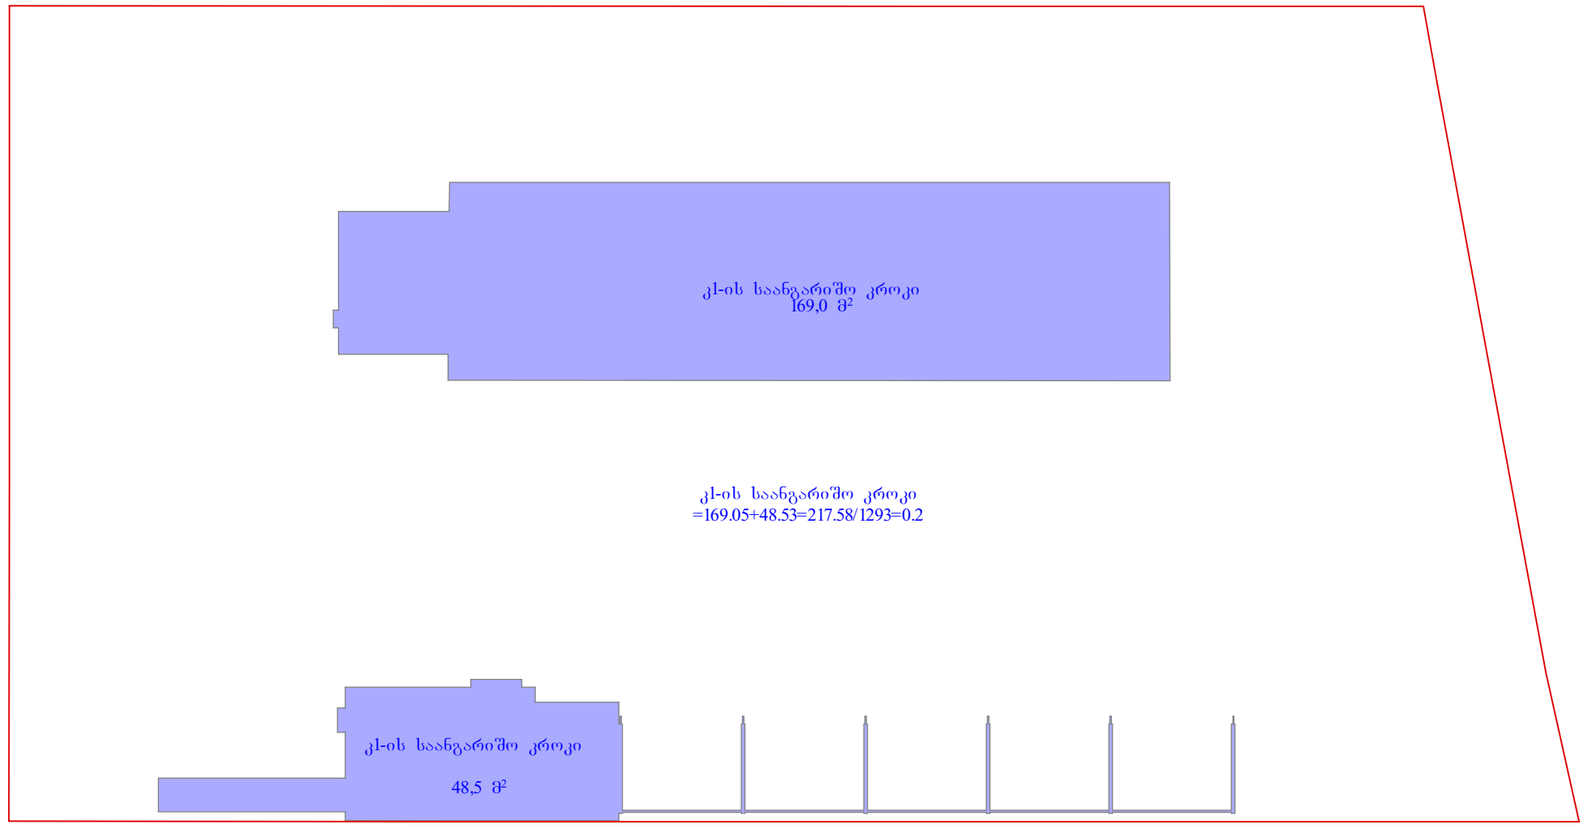

კ[1]-ისა და კ[2]-ის საანგარიშო კროკები მ=1:200

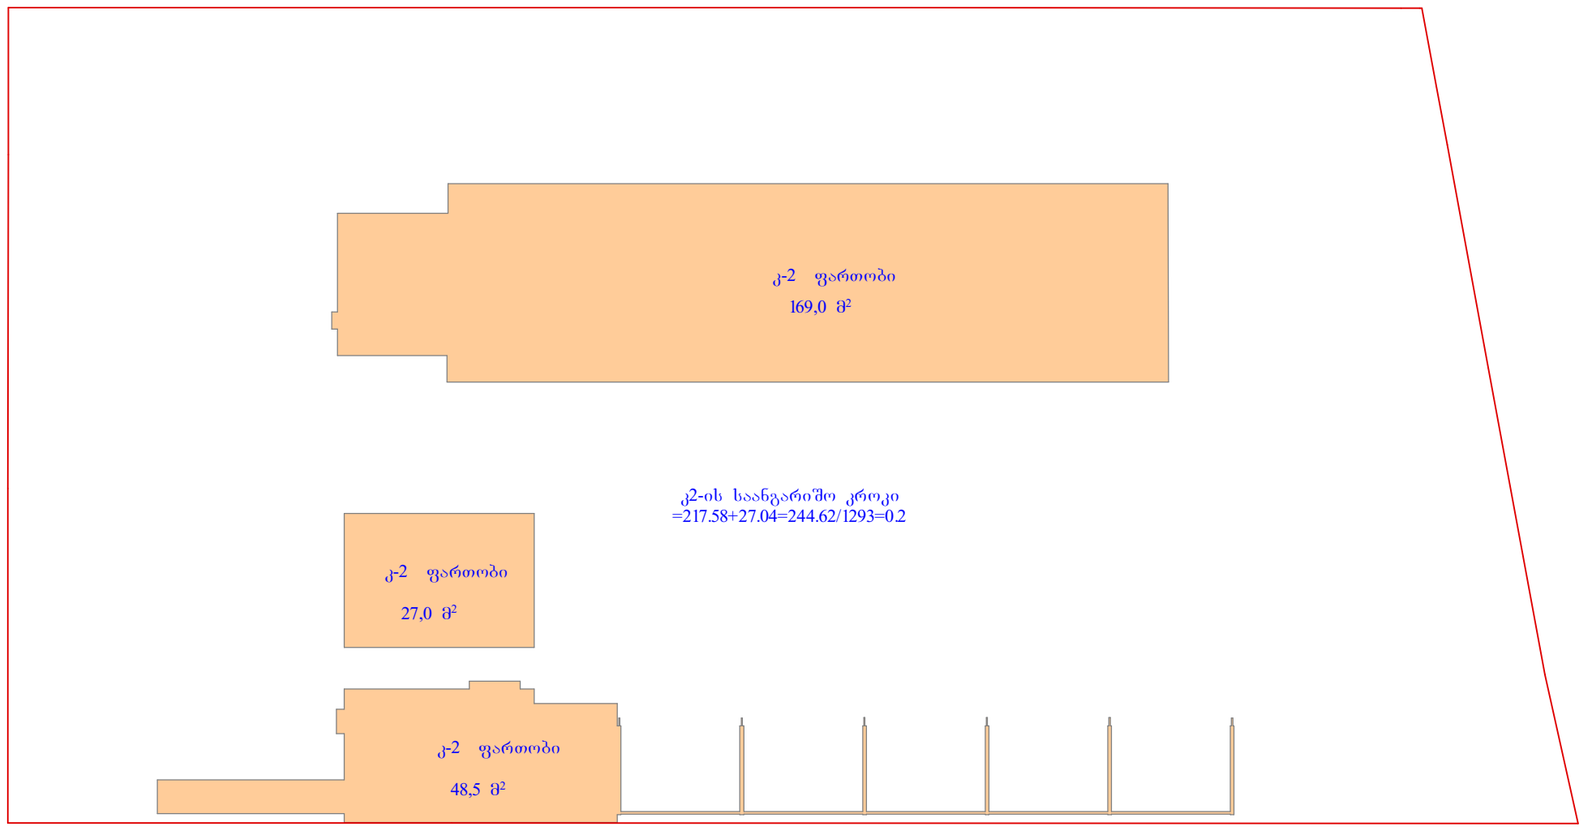

დამკვეთი: ზ. ოარაშვილი

შპს „გალფ დაიმონდ კონსტრაქშენ“

"GULF DIAMOND CONSTRUCTION" LLC

ობიექტის დასახელება:

ზ. ოარაშვილის ავტოსამ-რეცხაო, III რეხის ქუჩაზე

ობიექტის მისამართი:
ქუჩა III რეხი, ნაკვ.№080
რა-ნი ჩულუჩეთი;
ქალაქი ობილისი;
საქართველო

არქიტექტურული ნაწილი

ნახაზის დასახელება

კ[1]-ისა და კ[2]-ის საანგარიშო კროკები მ=1:200



პროექტის სტ.-მ. პროექტი

დირექტორი: ა. ხმალაძე

არ. ავტორი არქიტექტორი ზ. ხიზანიშვილი


შსრ-ის თარიღი 05.2015წ.

დაკვეთა: არქ/01/13

მასშტაბი= 1:200

ფურც.№ ა.09 ფრც.რა-ბა:

მოშენების ფართობისა და გამწვანების ფართობის კროკები მ=1:200

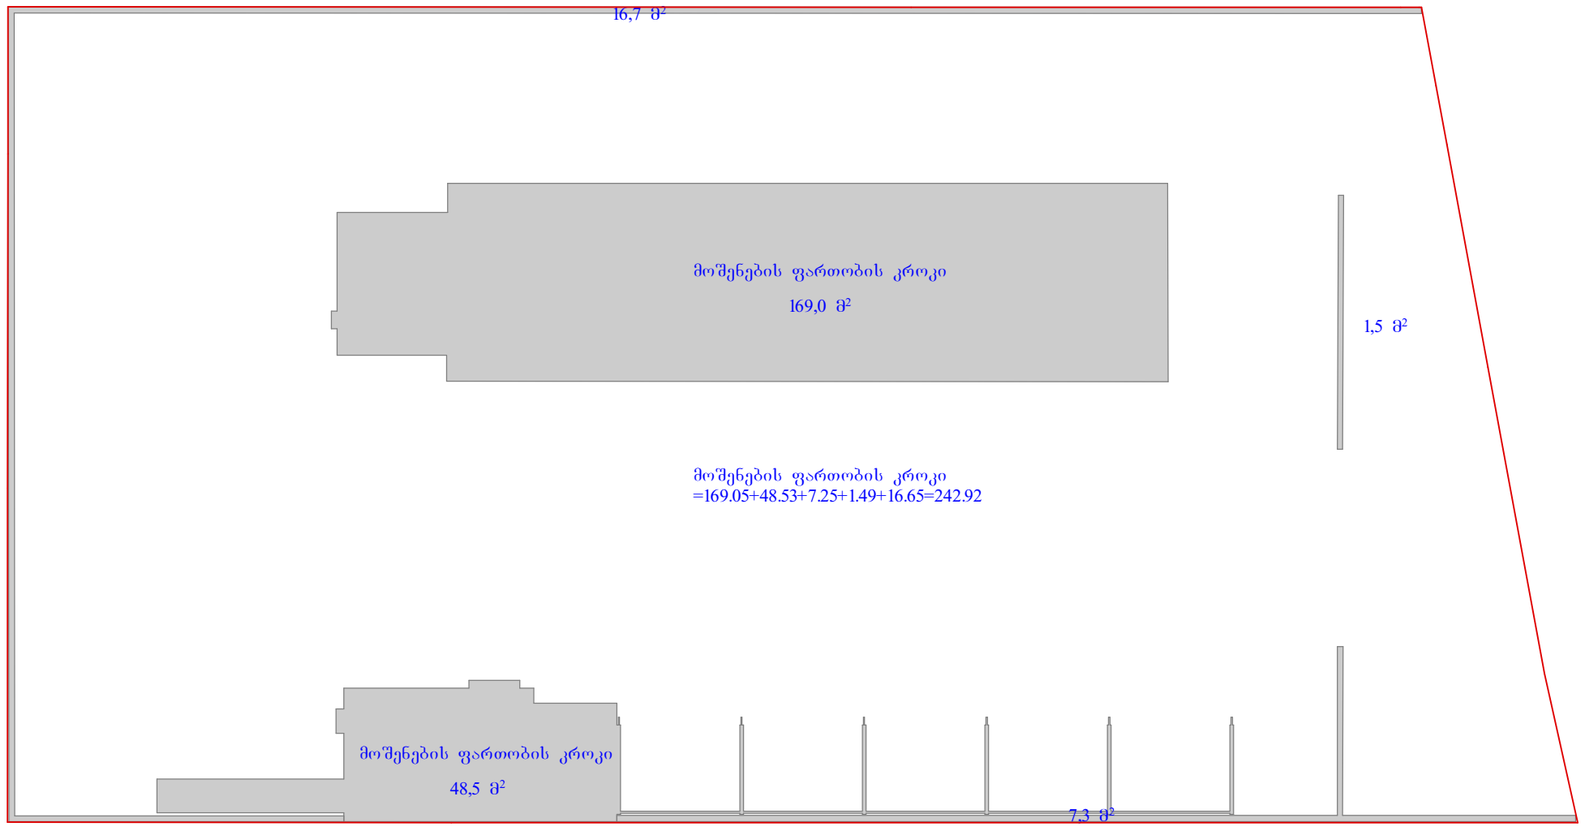



დამკვეთი: ზ. თარაშვილი

შპს „გალფ დაიმონდ კონსტრაქშენ“

"GULF DIAMOND CONSTRUCTION" LLC

ობიექტის დასახელება:

ზ. თარაშვილის ავტოსამრეცხაო, III რეხის ქუჩაზე

ობიექტის მისამართი:
ქუჩა III რეხი, ნაკვ.№080
რა-ნი ჩხუთრეთი;
ქალაქი ობილისი;
საქართველო

არქიტექტურული ნაწილი

ნახაზის დასახელება

მოშენების ფართობისა და გამწვანების ფართობის კროკები მ=1:200



პროექტის სტ.-მ. პროექტი

დირექტორი: ა. ხმალაძე

არ. აქტორი არქიტექტორი
ხ. ხიზანიშვილი
შსრ-ის თარიღი 05.2015წ.

დაკვეთა: არქ/01/13

მასშტაბი= 1:200

ფურც.№ ა.10 ფრც.რა-ბა: