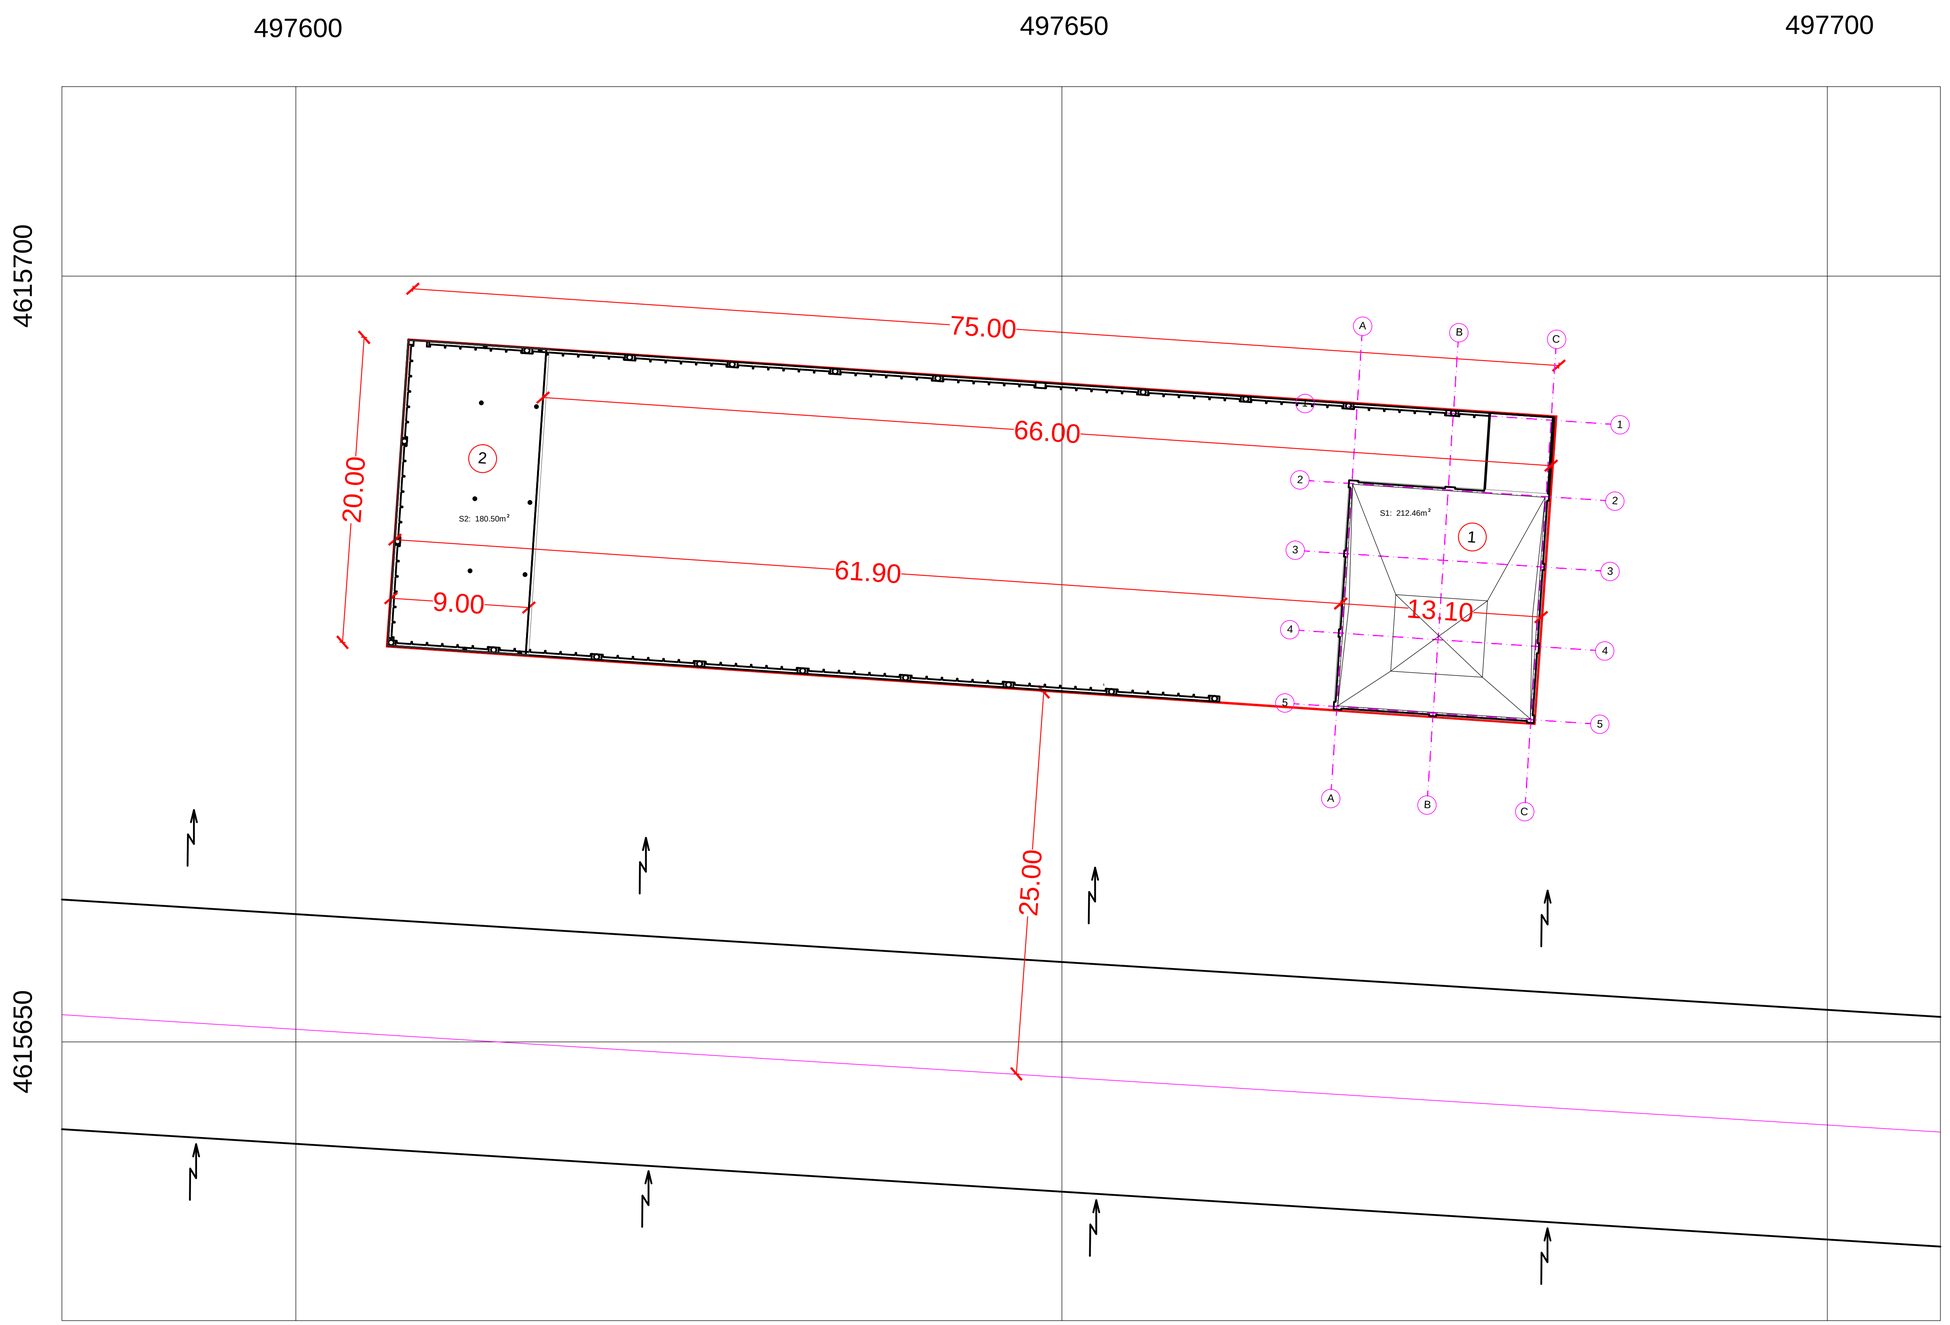


1 სავაჭრო ობიექტის შენობა

2 დამხმარე სათავსო ფარდული ტიპის

მიწის ნაკვეთის საკადასტრო საზღვარი

შენობის საზღვარი

საერთაშორისო სისტემის კოორდინატები

ობიექტის სახურავის საზღვარი

MT STUDIO საქართველო, ქ. თბილისი, ჯ. შარტავას ქ. №14ა. ს/კ 400046197 mt.studio@bk.ru		
დირექტორი:	ლ. მაჭარაშვილი	
მთ. არქიტექტორი:		
პრ. ავტორი:	ე. ლიპირიდი	
დამკვეთი:	შპს ''გეო ინდო სტილი''	

პროექტის დასახელება: სავაჭრო ობიექტის და ოფისის შეთანხმებული პროექტის კორექტირება			
ობიექტის მისამართი: თბილისი, დიდი ლილო, კახეთის გზატკეცილი			
ნახაზის სახელწოდება: გენგეგმა			მასშტაბი: 1:200
პროექტის სტადია	ფურცელი ფ - 02	ფურცლები ფ - 09	თარიღი: 17/10/2012 წ.