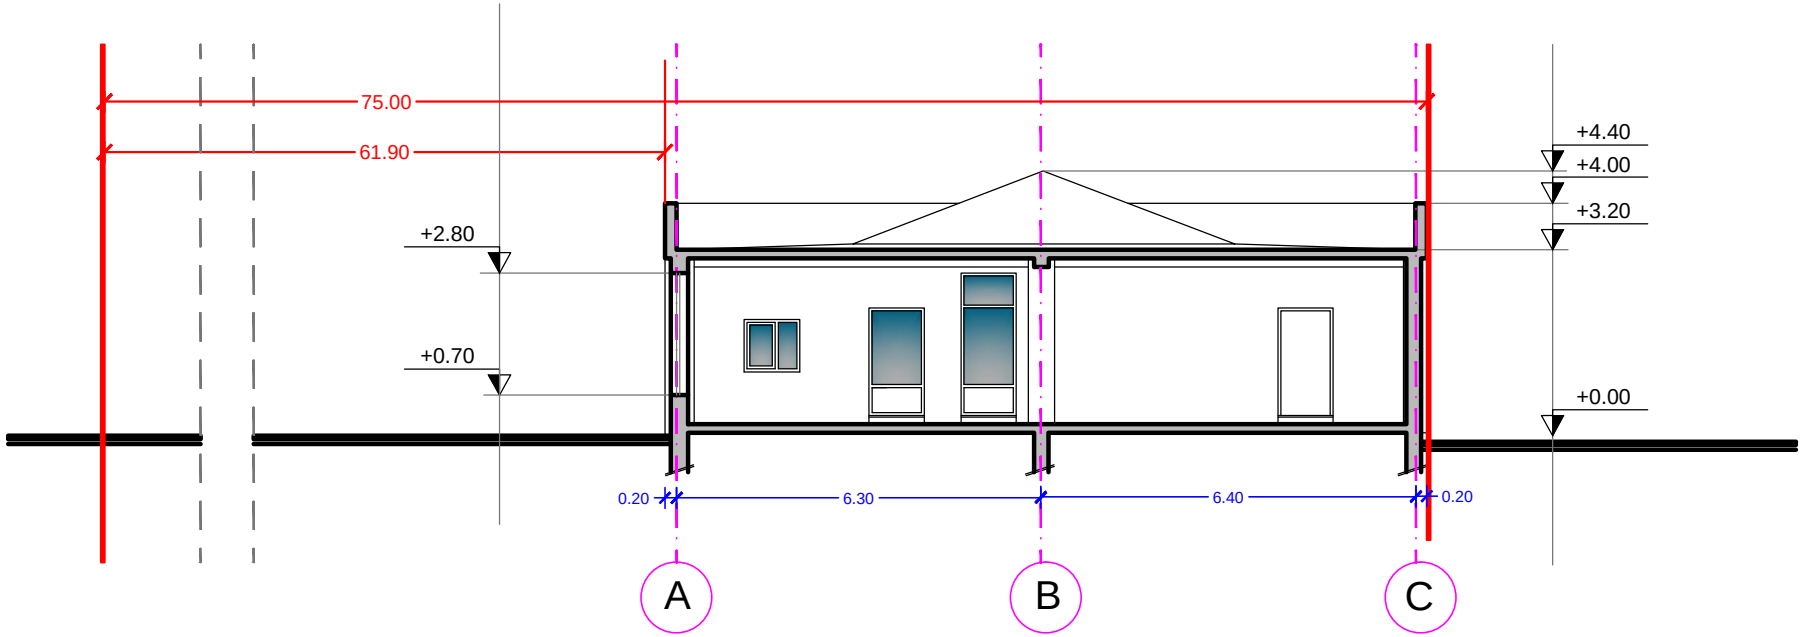


მიწის ნაკვეთის
საკადასტრო საზღვარი

ჭრილი 1-1'

MT STUDIO საქართველო, ქ. თბილისი, გ. შარაძის ქ. №14ა. ს/კ 400046197 mt.studio@bk.ru		პროექტის დასახელება: სავაჭრო ობიექტის და ოფისის შეთანხმებული პროექტის კორექტირება
დირექტორი:	ლ. მაჭარაშვილი	ობიექტის მისამართი: თბილისი, დიდი ლილო, კახეთის გზატკეცილი
მთ. არქიტექტორი:		ნახაზის სახელწოდება: არსებული შენობის ჭრილი 1-1' — მასშტაბი: 1:50
პრ. ავტორი:		
დამკვეთი:	შპს "გეო ინდო სტილი"	პროექტის სტადია: — ფურცელი: ფ - 05 — ფურცლები: ფ - 09 — თარიღი: 17/10/2012 წ.