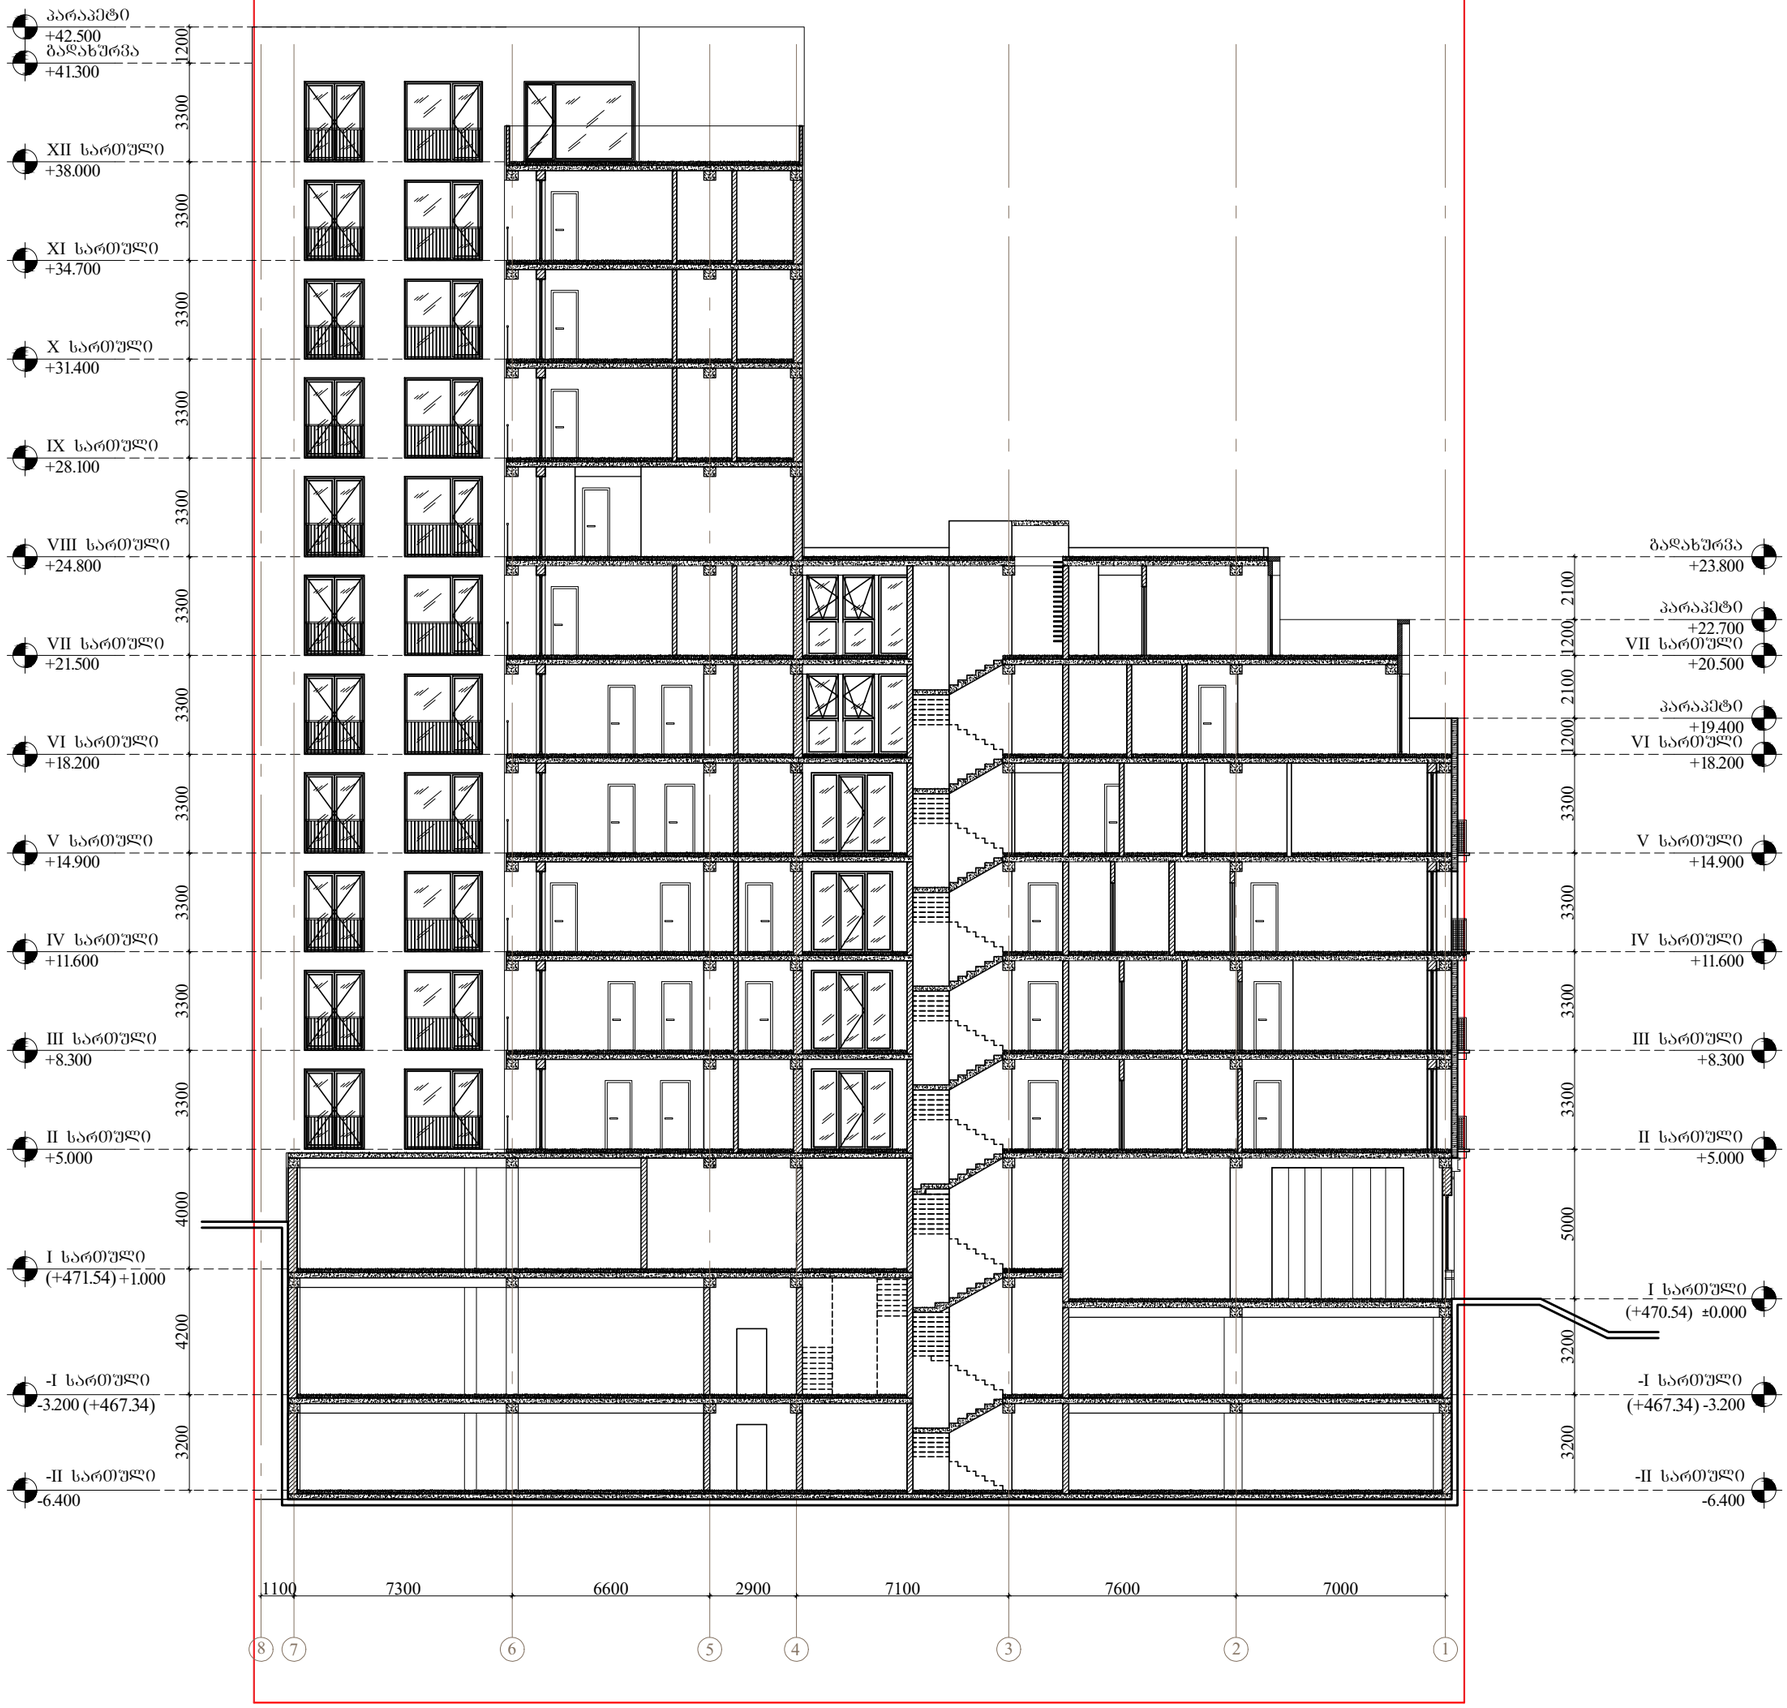


VLD&CO

404992068

საპროექტო ბიურო		
არქიტექტორი	ნ. ჩხაიძე	
არქიტექტორი	მ. ხუნწარია	
არქიტექტორი	მ. კაპანაძე	
არქიტექტორი	მ. ხიმშიაშვილი	

რევიზია		
თარიღი	ნომერი	აღწერა


პროექტი

მრავალბინიანი საცხოვრებელი სახლი
ბარნოვის № 76

ნახაზი

ჭრილი 1-1

მასშტაბი	ფორმატი	თარიღი
1:200	A3	31.05.2018
ფაილის სქემა	სქემატური პროექტი	
პროექტის ნომერი	001	ფარცელი
ტიპაჟი	DWG	ა-300

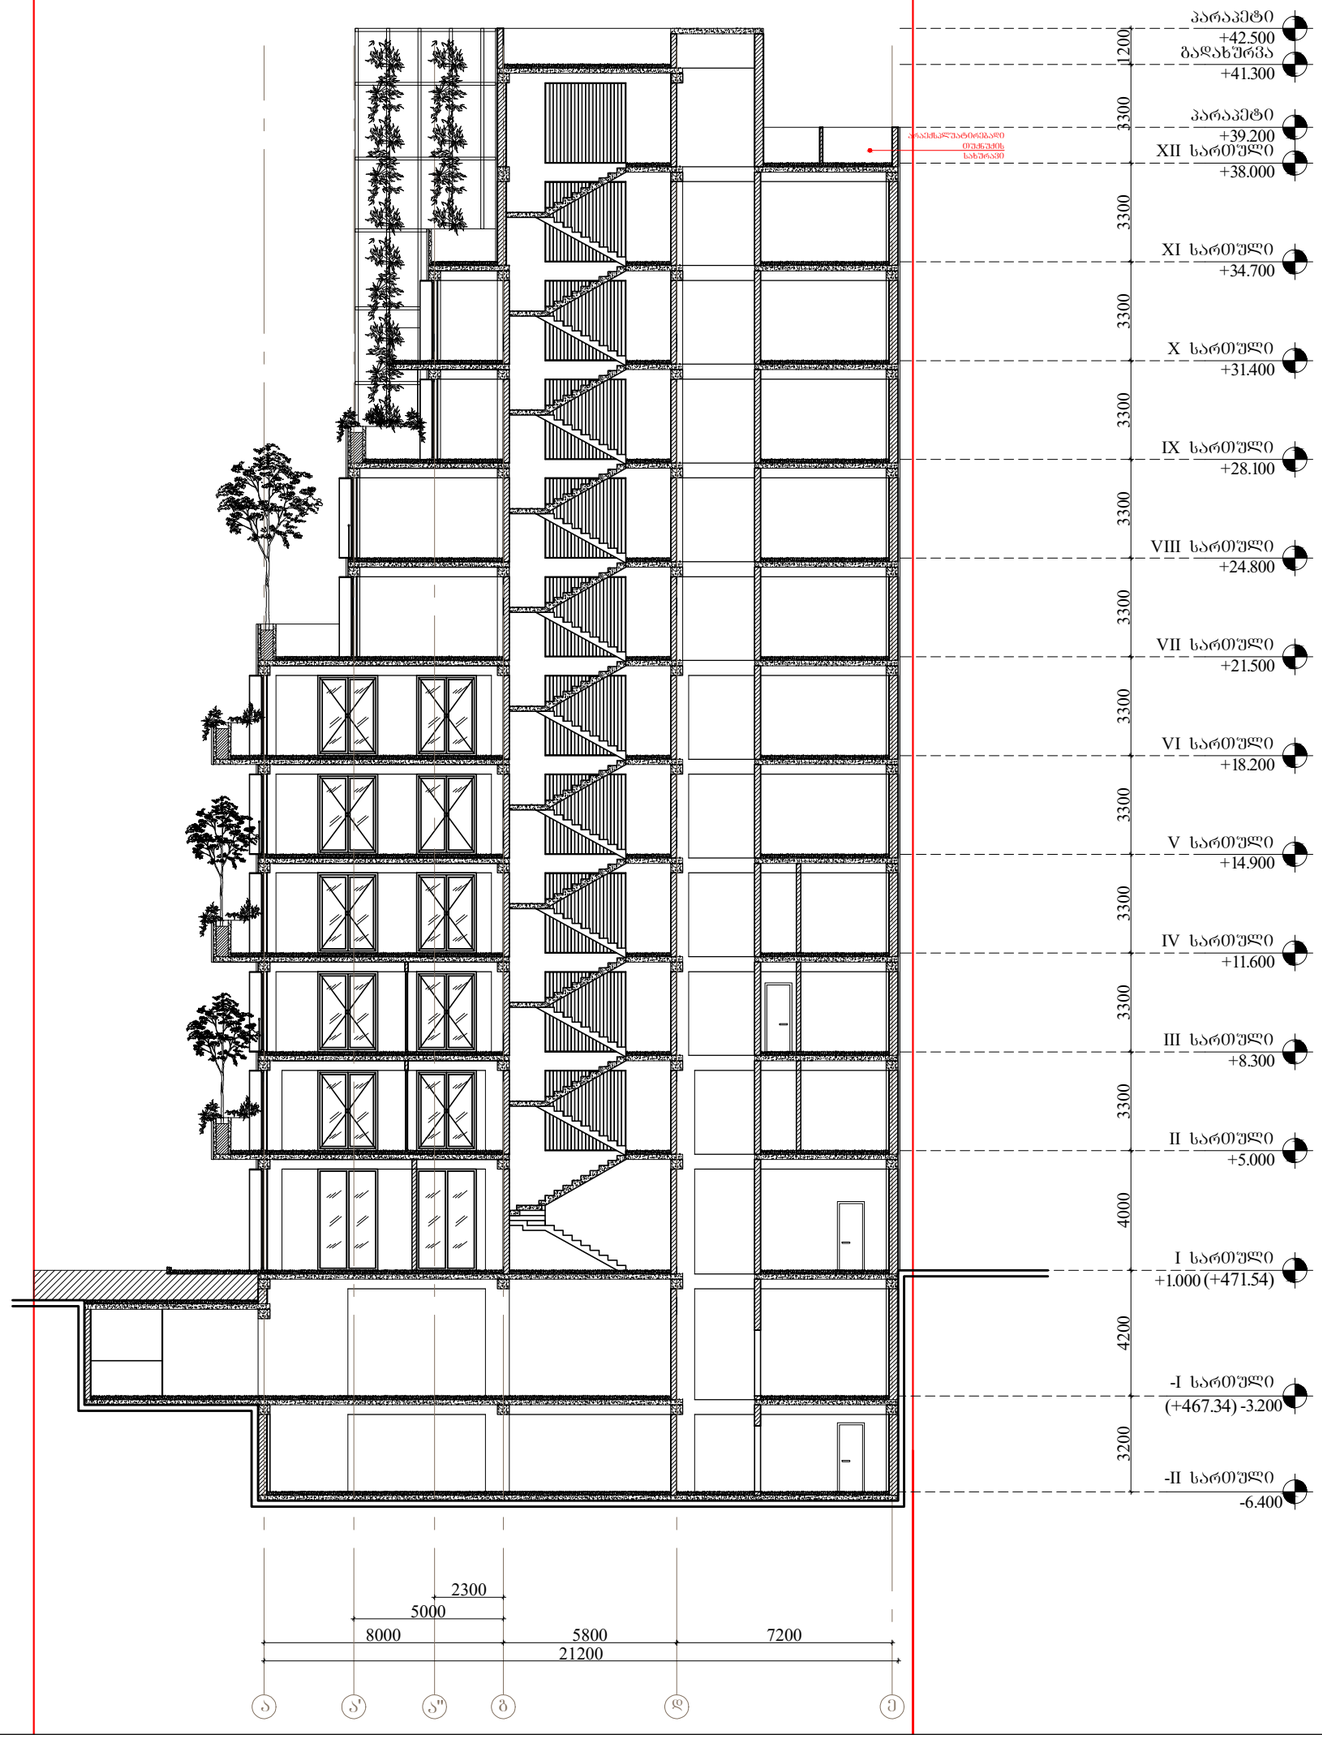

VLD&CO

404992068

საპროექტო ჯგუფი		
არქიტექტორი	ნ. ჩხაიძე	
არქიტექტორი	ე. ხუნწარია	
არქიტექტორი	ე. კაპიაშვილი	
არქიტექტორი	მ. ხიფიაშვილი	

ორგანიზაცია

თარიღი	ნომერი	აღწერა

პროექტი

მრავალბინიანი საცხოვრებელი სახლი
ბარნოვის № 76

ნახაზი

ჭრილი 2-2

მასშტაბი	ზომა	თარიღი
1:200	A3	31.05.2018

შაბლონის ტიპი:	სქემატური პროექტი
პროექტის ნომერი	001
ფორმატი	DWG
შიფრი	ა-301