

დასრულების შემდგომი საერთო
სალეგალიზაციო ფართი 10.74 მ²

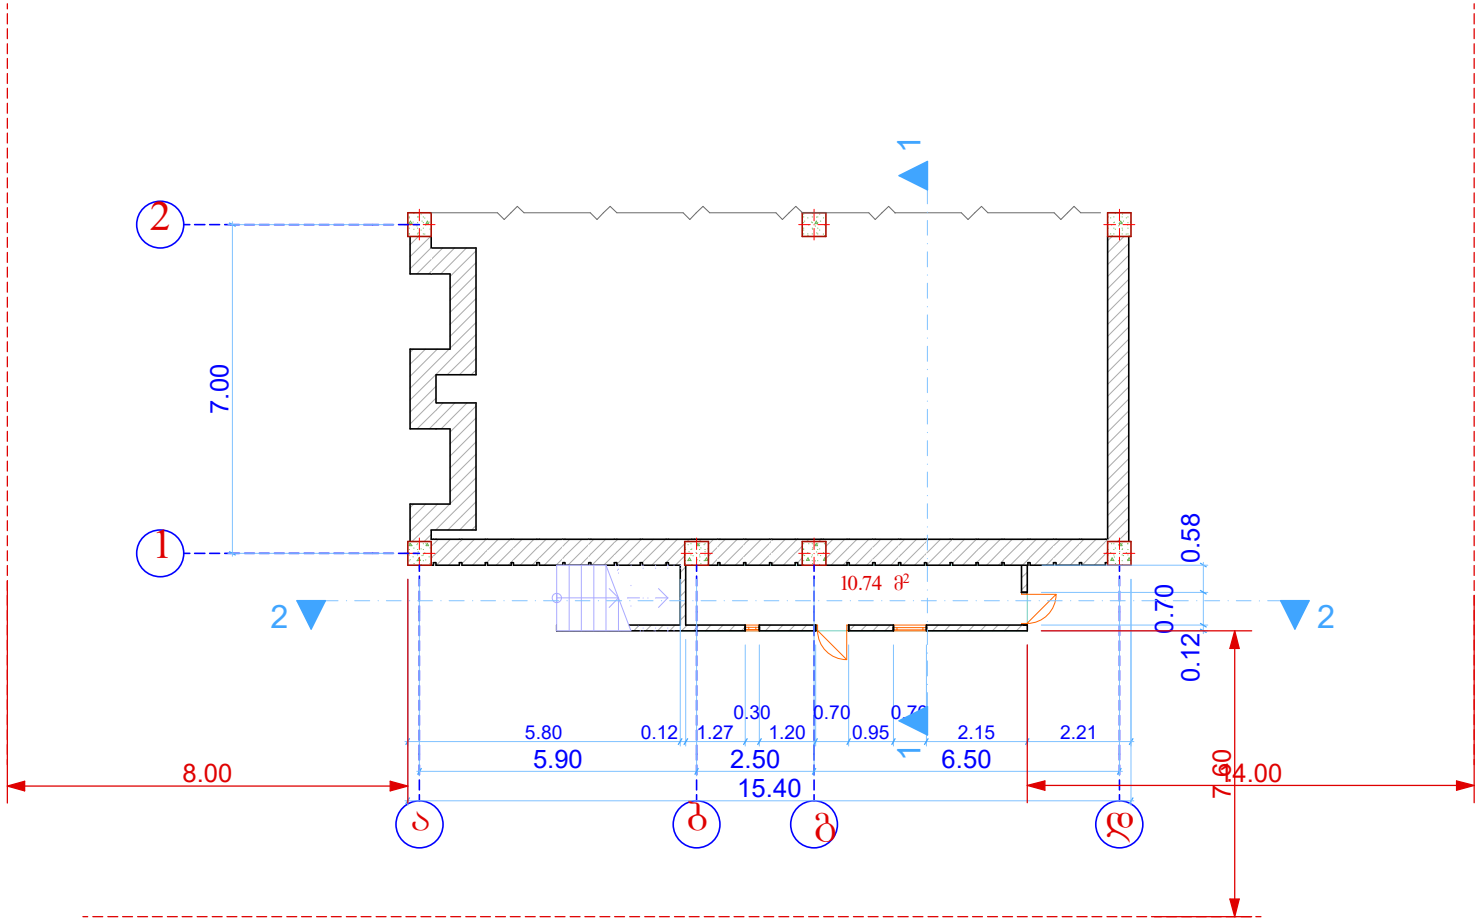

საკადასტრო საზღვარი

დამკვეთი	შ.პ.ს. "თერმა სერვისი"		UNITED GEORGIA	
პროექტის ავტორი	დ.ვერულავა			
მისამართი	პეკინის ქ.№44		არასაცხოვრებელი ფართი	სტადია: მ 2 / ფურცელი: ა –4 / რიგ.
შეასრულა	დ.ვერულავა		გეგმა	თარიღი: 30.05.2018 / დაკვეთა / მასშტაბი: 1 : 100

დასრულების შემდგომი საერთო
ფართი 90.29 მ²
აქედან
სალეგალიზაციო ფართი 9.86 მ²

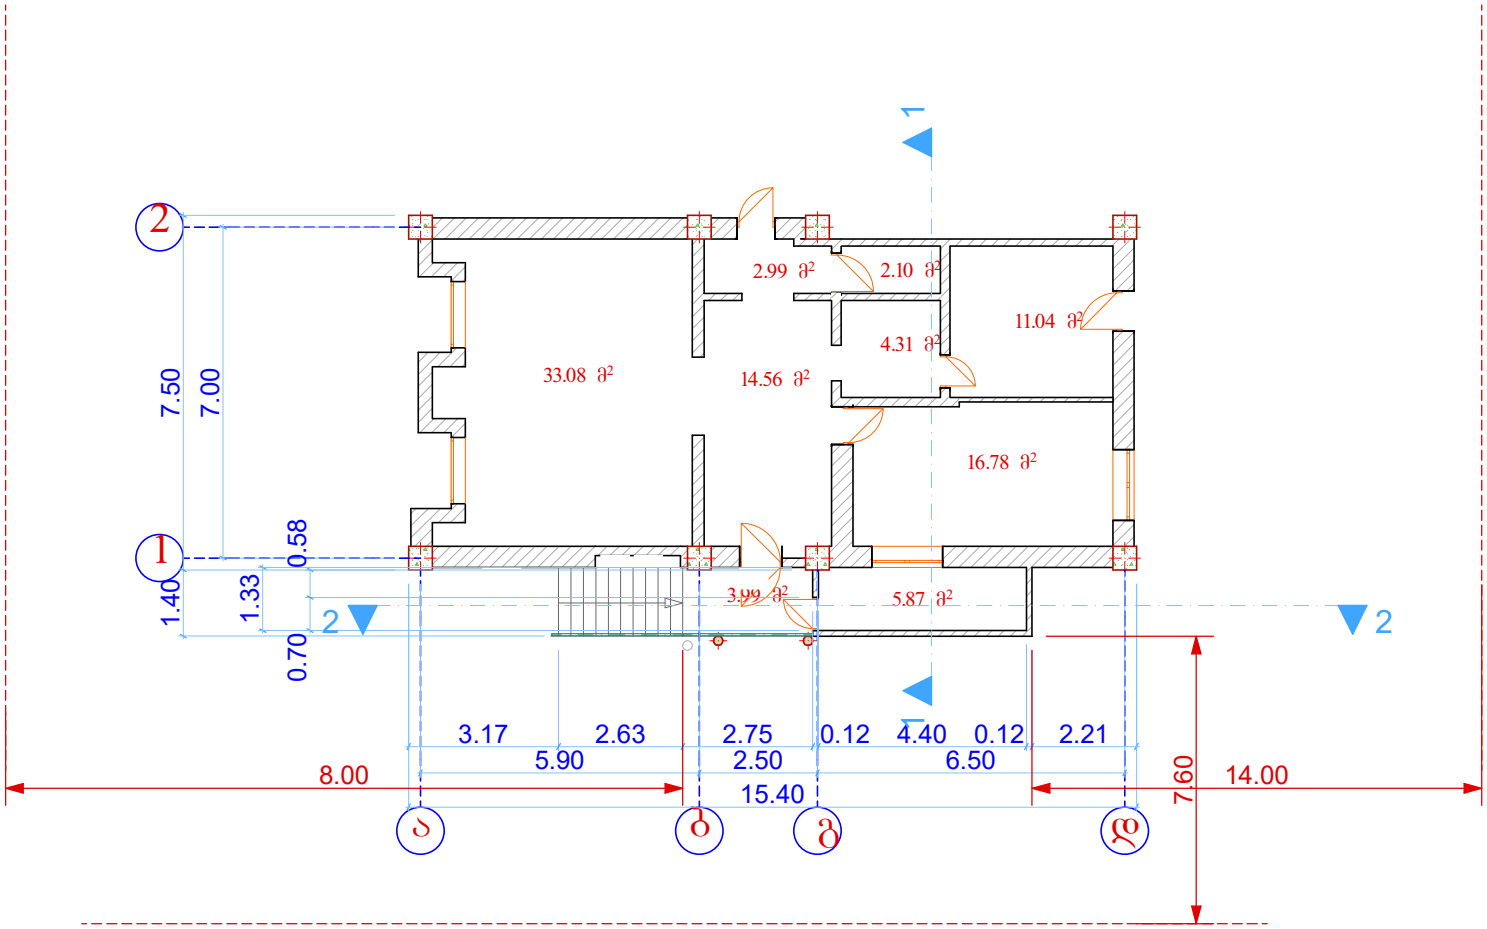


საკადასტრო საზღვარი


დამკვეთი	შ.პ.ს. "თერმა სერვისი"		UNITED GEORGIA		
პროექტის ავტორი	დ.ვერულავა				
მისამართი	პეკინის ქ.№44		არასაცხოვრებელი ფართი	სტადია	ფურცელი	რაოდ.
				მ. პ.	ა –4	
შეასრულა	დ.ვერულავა		გეგმა	თარიღი 30.05.2018	დაკვეთა	მასშტაბი 1 : 100

საპროექტო 2-2 ჭრილი დ-ა ღერძზე
1:100მ

საკადასტრო საზღვარი

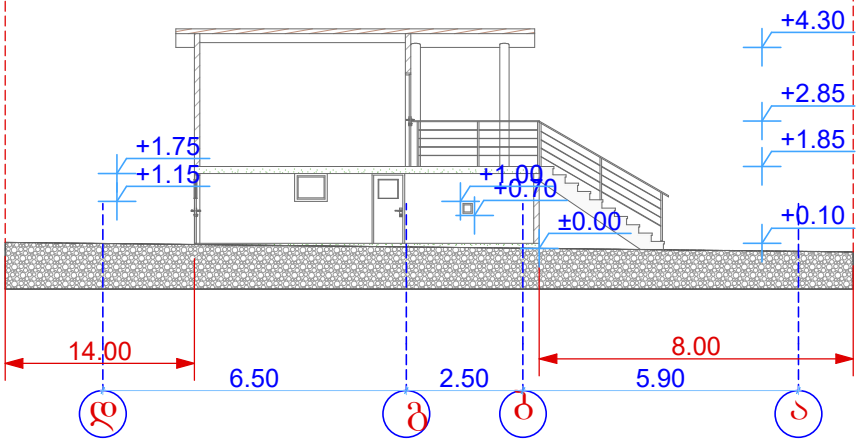


საპროექტო 1-1 ჭრილი 1-2 ღერძზე
1:100მ

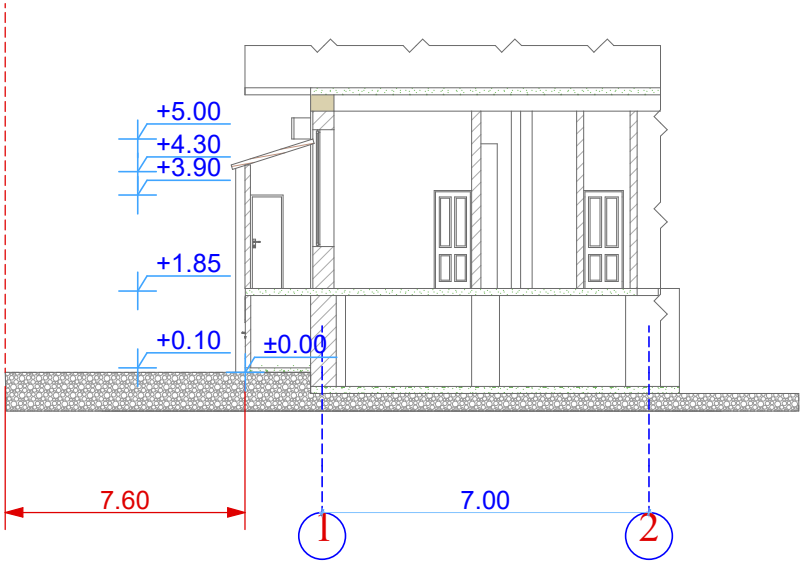


დამკვეთი	შ.პ.ს. "თერმა სერვისი"		UNITED GEORGIA				
პროექტის ავტორი	დ.ვერულავა						
მისამართი	პეკინის ქ.№44		არასაცხოვრებელი ფართი	სტადია	ფურცელი	რაოდ.	
				მ. პ.	ა –4		
შეასრულა	დ.ვერულავა		ჭრილი	თარიღი 30.05.2018	დამატება	მასშტაბი 1 : 100	


საპროექტო ფასადი ა-დ ღერძზე
1:100მ

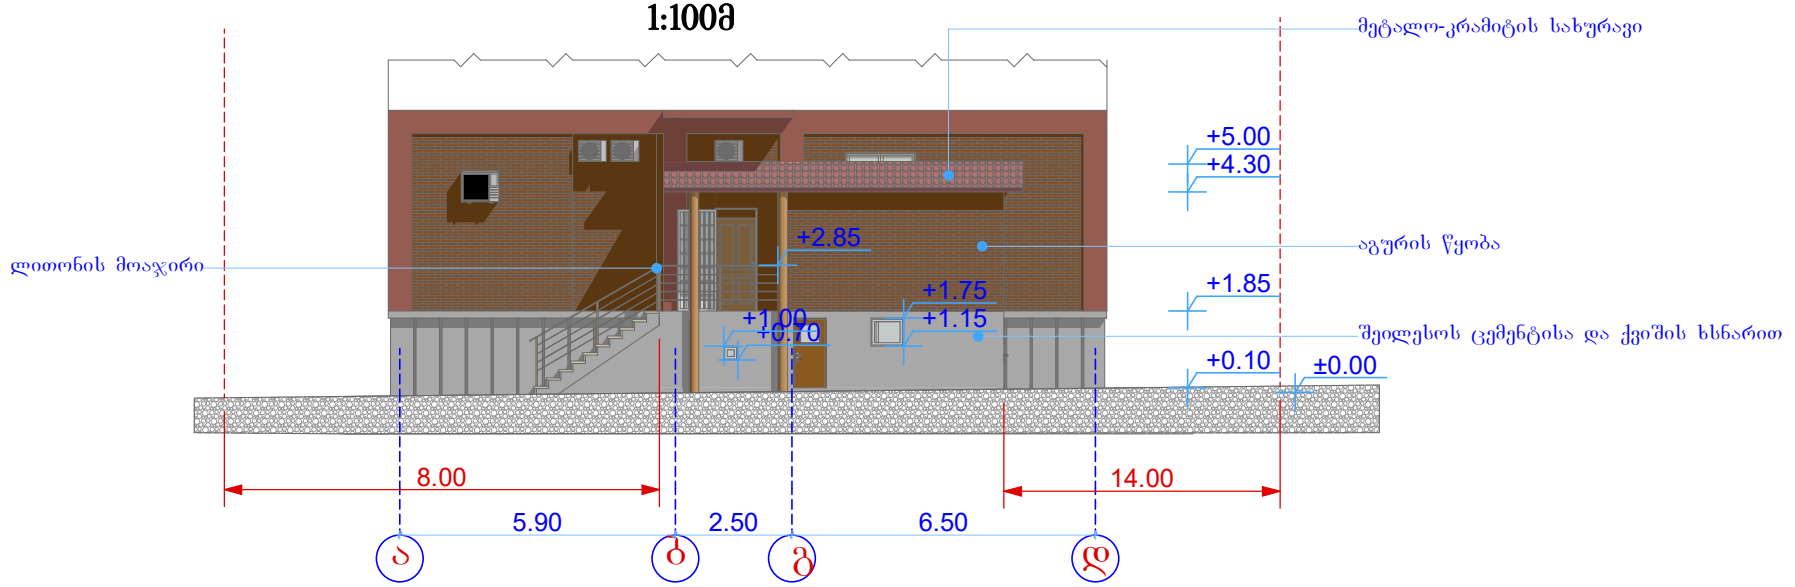

საპროექტო ფასადი 2-1 ღერძზე
1:100მ

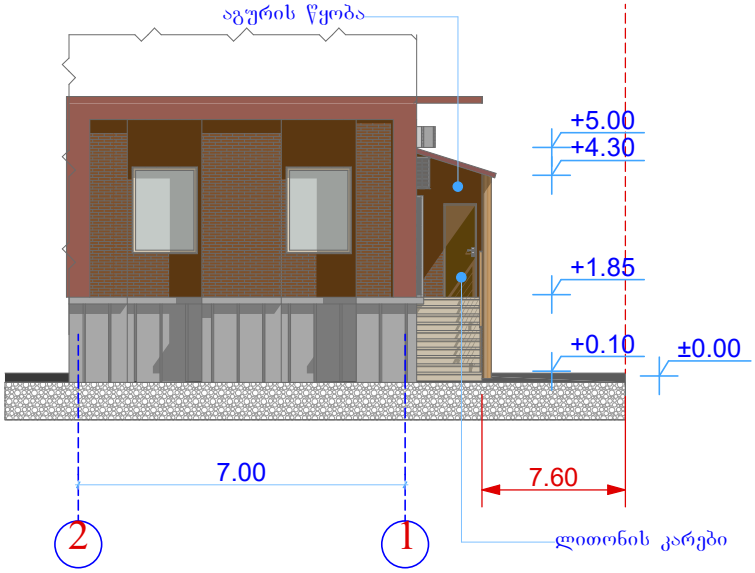

საპროექტო ფასადი 1-2 ღერძზე
1:100მ

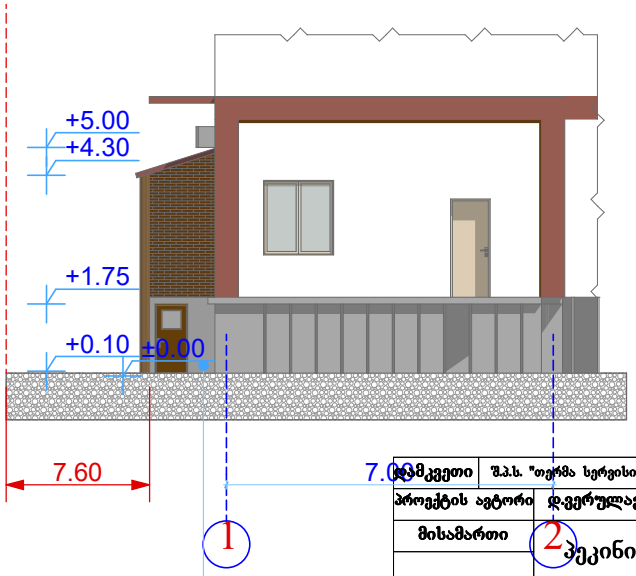

დამკვეთი	შ.პ.ს. "თერმა სერვისი"	UNITED GEORGIA	
პროექტის ავტორი	დ.ვერულავა		
მისამართი	პეკინის ქ.№44	არასაცხოვრებელი ფართი	სტადია: მ. პ. / ფურცელი: ა –4 / რაოდ.
შეასრულა	დ.ვერულავა	გეგმა	თარიღი: 30.05.2018 / მასშტაბი: 1 : 100