სართულის გეგმა მ 1:100

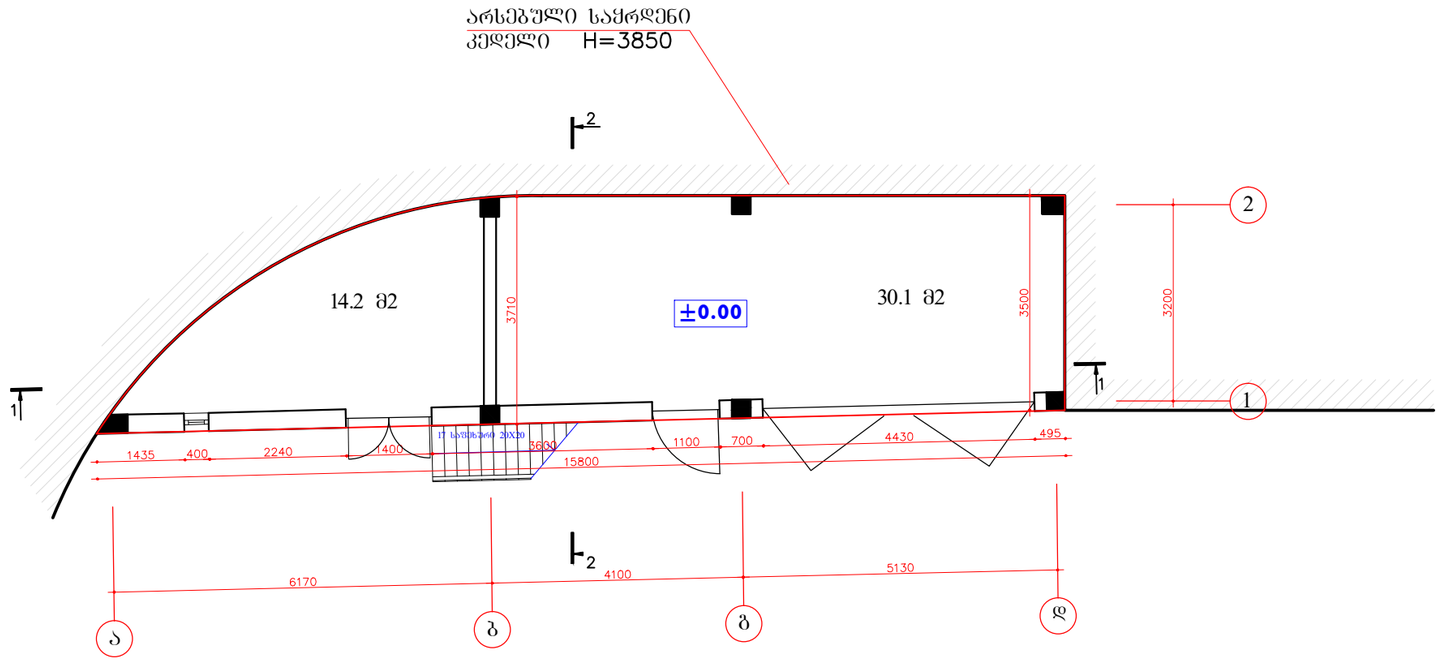

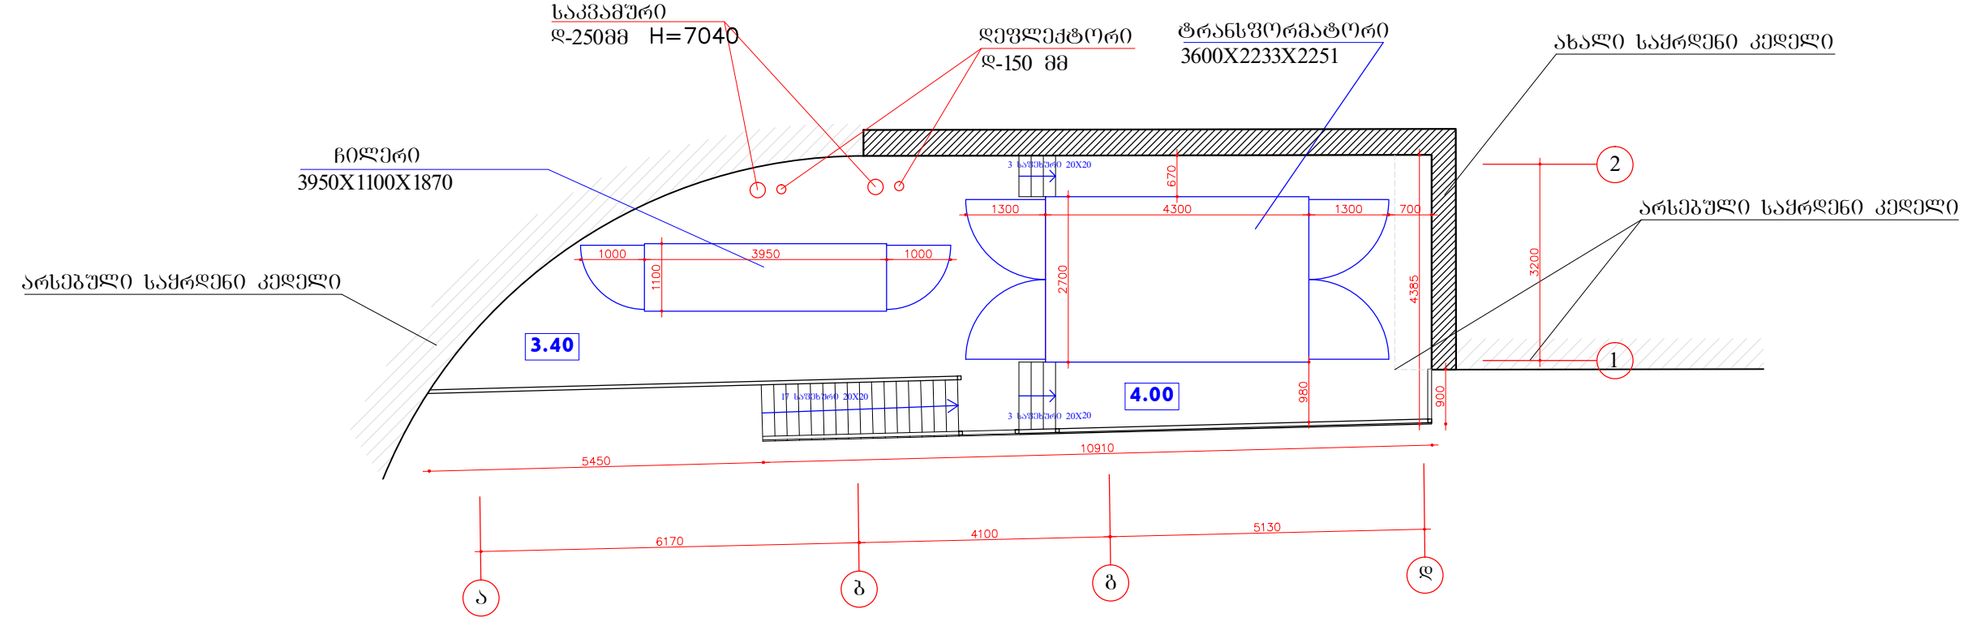

ტერასის გეგმა მ 1:100

შპს "ვეჯ"				ქ.თბილისში რიყეზე ევროპის მოედანთან სახოგადოებრივი კვების ობიექტის საბოილეროს კორექტირებული პროექტი			დაკვეთა
დირექტორი	თ.შაშიაშვილი			არქიტექტურული ნაწილი	სტადია	ფურცელი	ფურცლები
გრ-ის ავტორი	გ.მუხერიძე				მ. პ.	ა - 2	
დაამუშავა	გ.მელიქიშვილი			საბოილეროს საპროექტო გეგმა ტერასის საპროექტო გეგმა მ 1:100	შპს "ხურო XXI"		