
მთავარი ფასადი ზომების დატანით მ 1:100

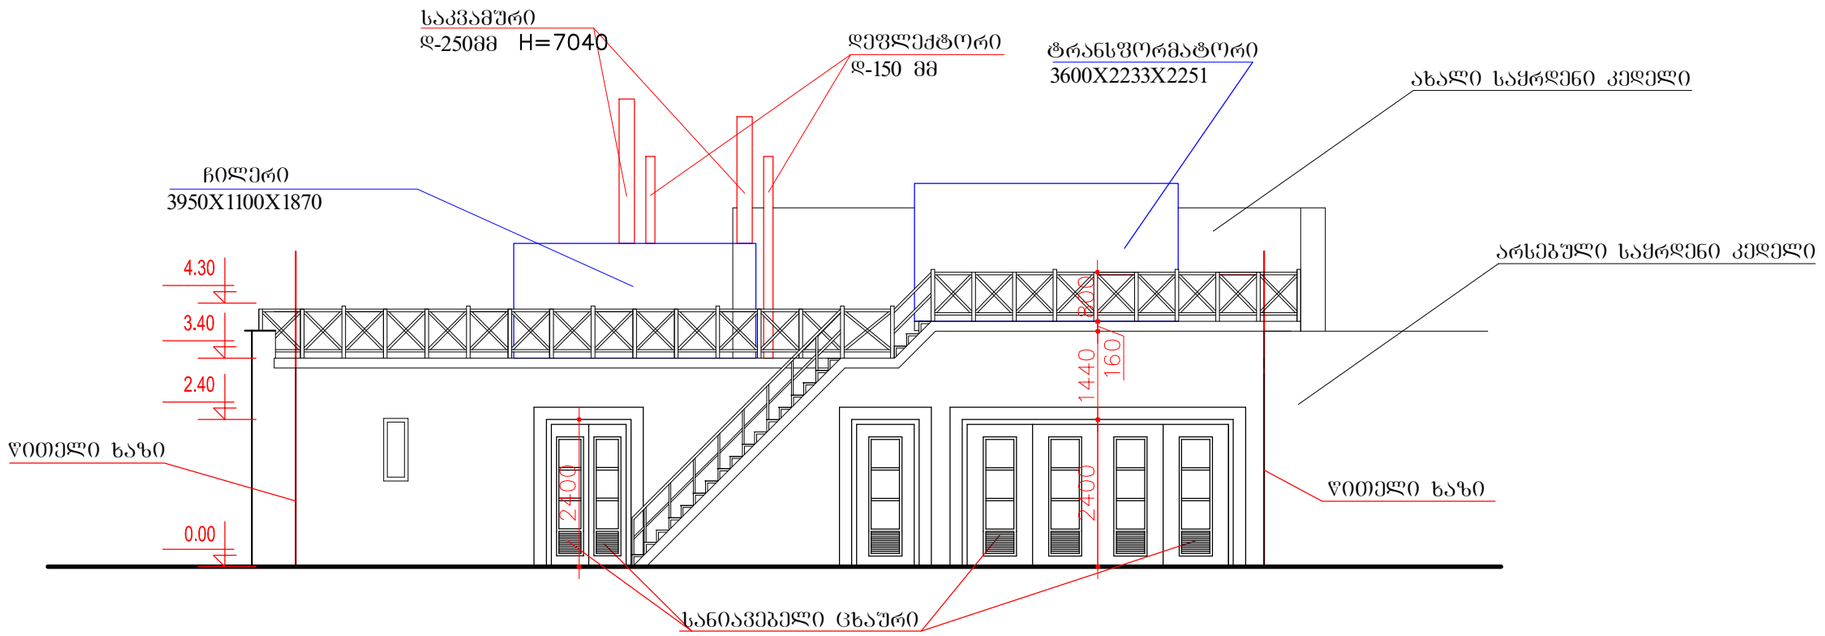

შპს "ვ ე ჯ"				ქ.თბილისში რიყეზე ევროპის მოედანთან საზოგადოებრივი კვების ობიექტის საბოილეროს კორექტირებული პროექტი			დაკვეთა
დირექტორი	თ.შაშიაშვილი			არქიტექტურული ნაწილი	სტადია	ფურცელი	ფურცლები
პრ-ის.ავტორი	გ.მუხერიძე				მ. პ.	ა - 4	
დაამუშავა	გ.მელიქიშვილი			საპროექტო მთავარი ფასადი ზომების დატანით მ 1:100	შპს "ხურო XXI"		